




Planimetria locali custode
(Scala 1:50)

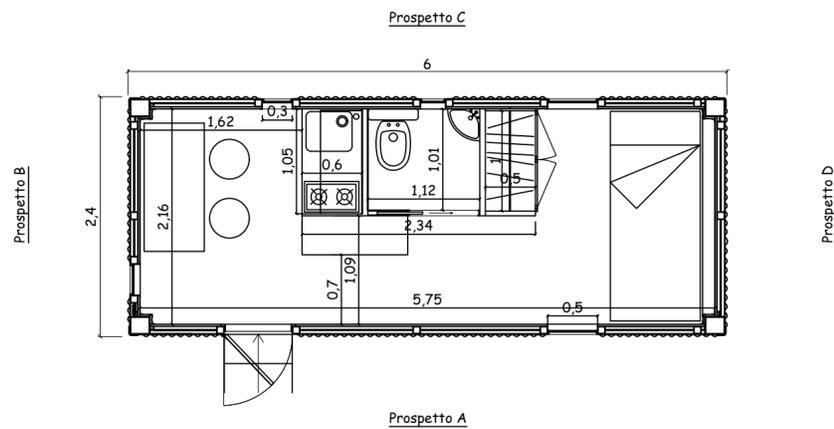


Prospetto A
(Scala 1:50)

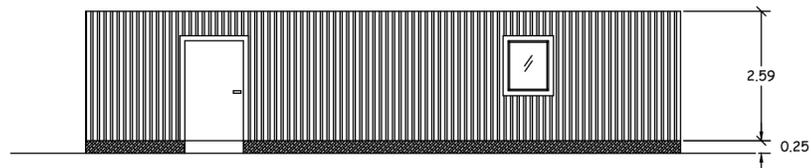


Prospetto B
(Scala 1:50)

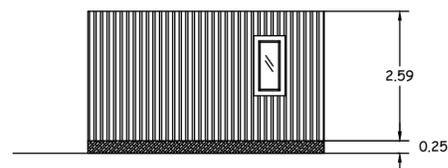

Prospetto C
(Scala 1:50)

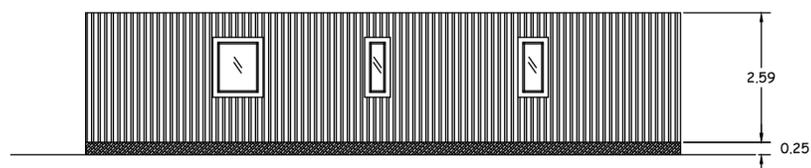

Prospetto D
(Scala 1:50)

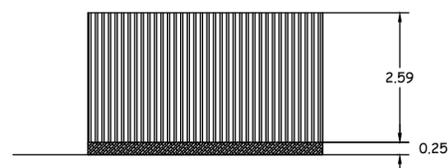

MELPOWER s.r.l.
via Savona n. 97 - 20144 Milano



Regione Siciliana
Assessorato dell'energia e dei servizi di pubblica utilità
Dipartimento dell'Energia

Realizzazione di parco Fotovoltaico della potenza complessiva di 110,03 MW, relativi cavidotto e sottostazione da realizzarsi nel territorio del comune di Melilli (SR), c/de Fontanazzi, Tremola, La Piccola e Pantana



Elaborato : Particolare alloggio custode

<p>Progettazione (dott. Ing. Giuseppe De Luca)</p>	<p>Geologia (dott. Geol. Milko Nastasi)</p>	<p>Elab. n° M6</p> <p>FORMATO: ---</p> <p>SCALA: -----</p> <p>NOTE:</p> <p>DATA:</p> <p>NOTE:</p> <p>DATA EMISSIONE: Ottobre 2021</p>
<p>Consulenza ambientale (dott. Agr. Arturo Urso)</p>	<p>Consulenza ambientale (Dr.ssa Isabella Buccheri)</p>	