LINEA150 kV

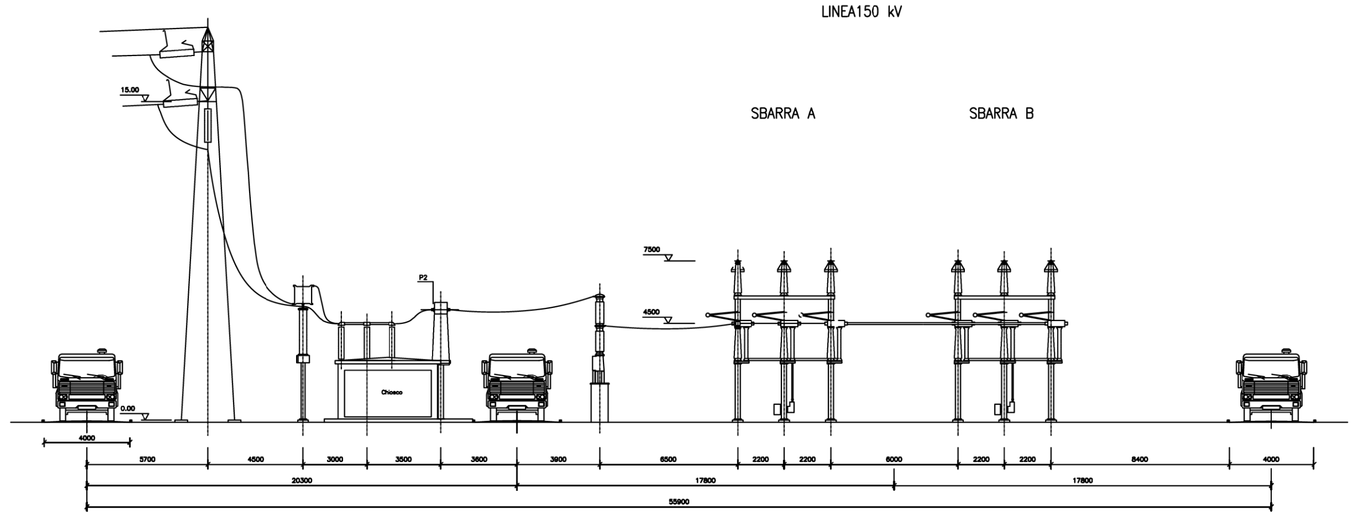

SECONDARIO TRASFORMATORE

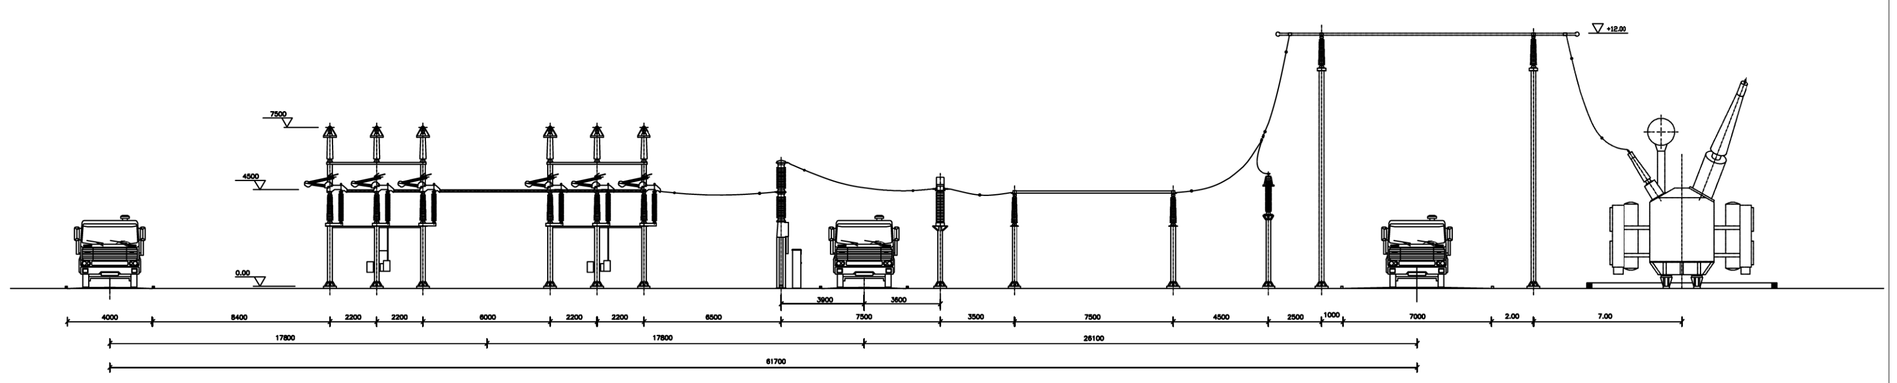

LINEA 380 kV

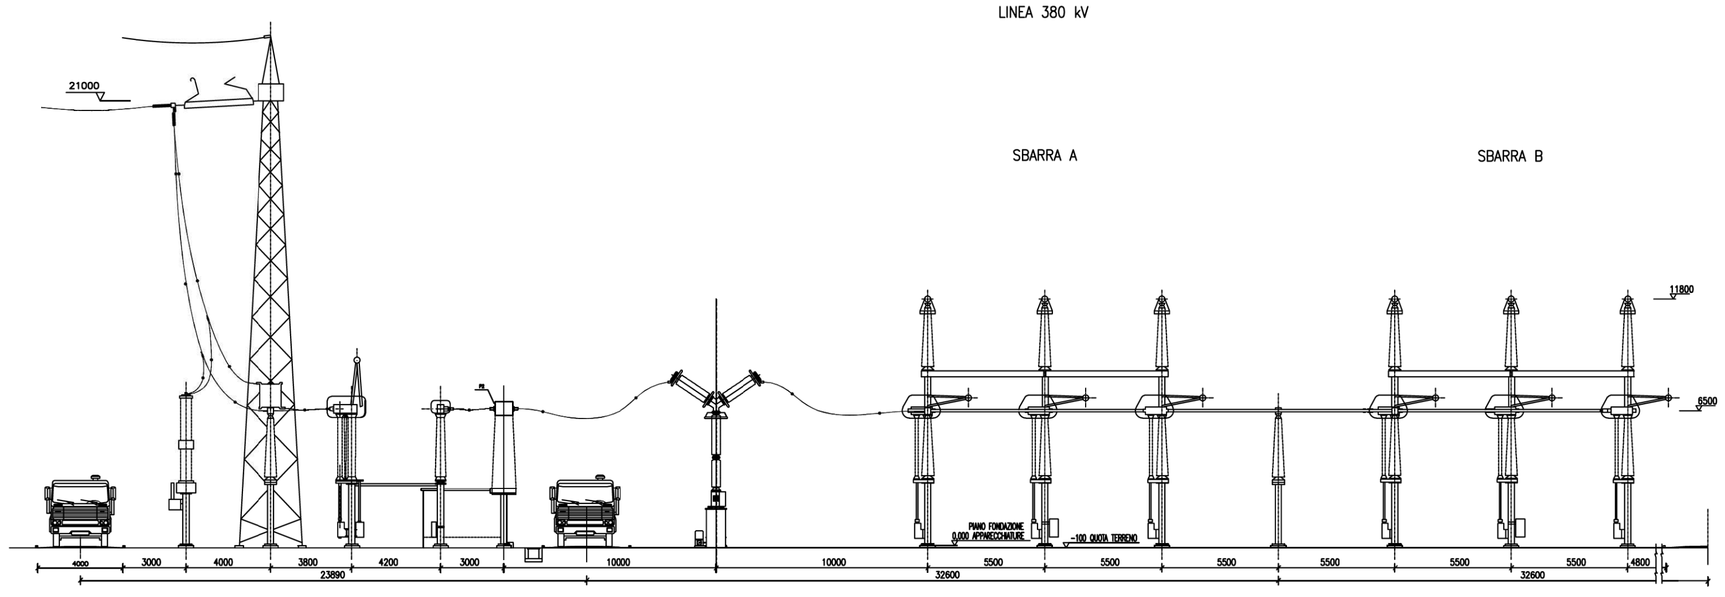

N.B.: Sono state rispettate le distanze di sicurezza standard di Terna S.p.a.

PROGETTO: REALIZZAZIONE DI STAZIONE ELETTRICA 380/150 kV E RACCORDI ALL'ELETTRODOTTO A 380 kV "FOGGIA" ALLO OVEST NEL TERRITORIO DEL COMUNE DI CERIGNOLA NECESSARI PER IL COLLEGAMENTO ALLA RETE DI CENTRALI ELETTRICHE FONTI RINNOVABILI

COMMITTENTE: Green Genius Italy Utility 3 S.r.l. - Corso Giuseppe Garibladi, 49, 20121 Milano (MI)

MODIFICA	MOD. N°	00	01	02	03	04	SOSTITUISCE
	DATA						SOSTITUITO DA
	FIRMA						

	ESEGUITO	VERIFICATO	PROGETTISTA
DATA	30/11/2020	30/11/2020	30/11/2020
NOME	SDS	MBG	MBG

STUDIOTECNICO ing.MarcoBALZANO

TITOLO: SEZIONI ELETTROMECCANICHE

NOME FILE:

N° DISEGNO: DISBFP0858 - 01

SCALA: -

FG. 06

Firmato digitalmente da MARCO GENNARO BALZANO
Data e ora della firma: 11/05/2020 09:48:18