PIANTA

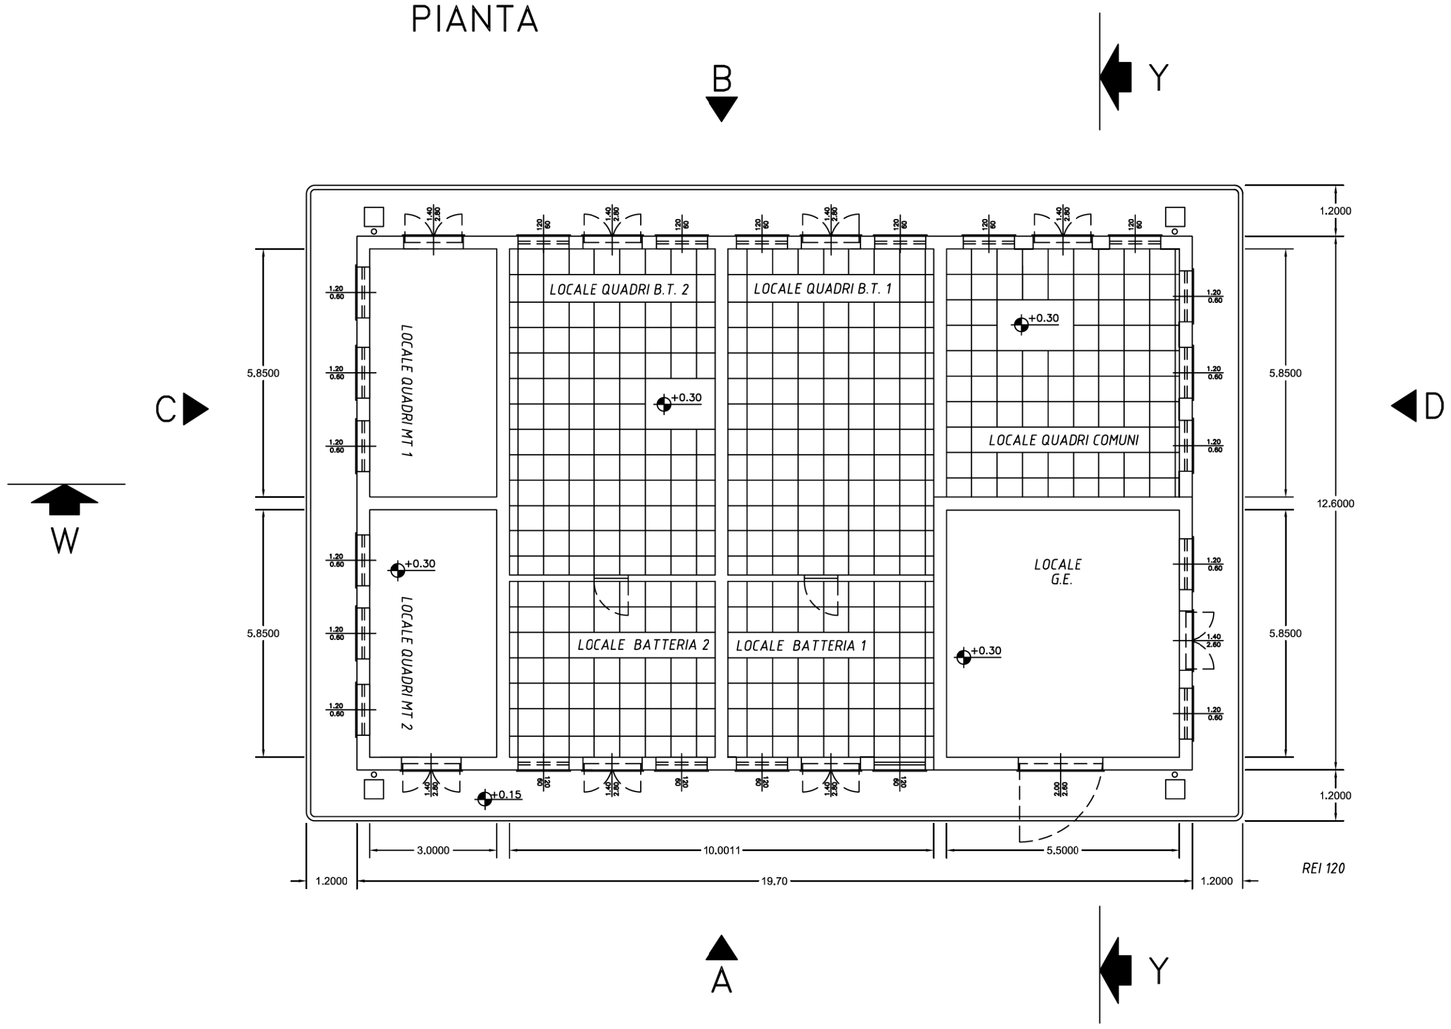

PIANTA COPERTURA

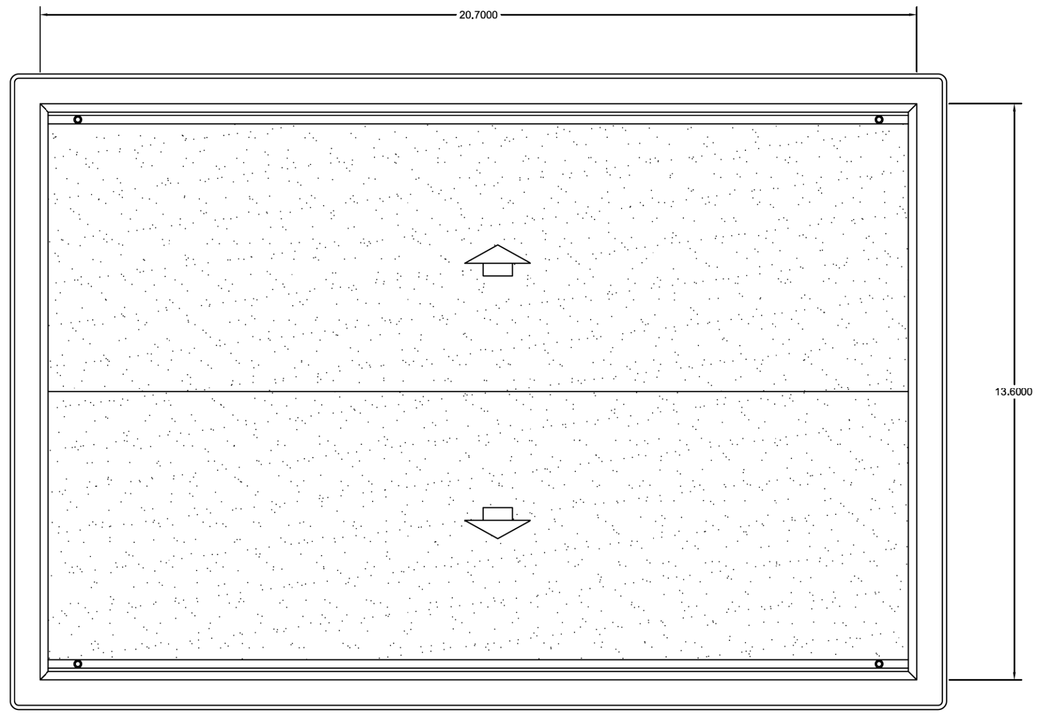

PROSPETTO –A–

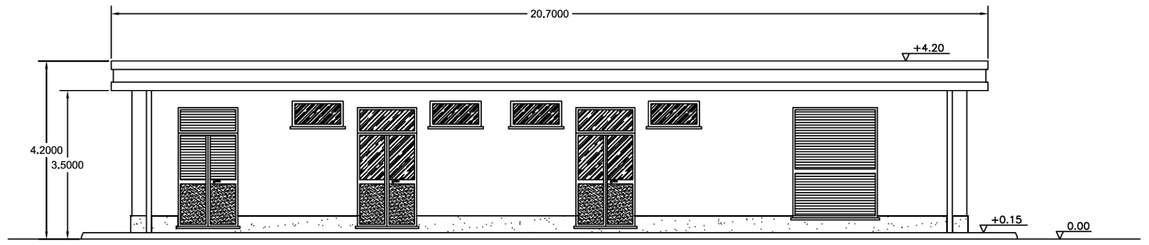

PROSPETTO –C–

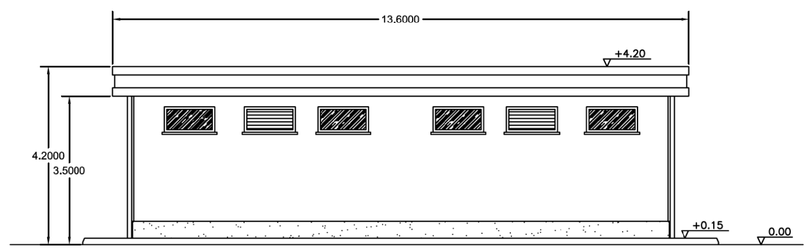

PROSPETTO –B–

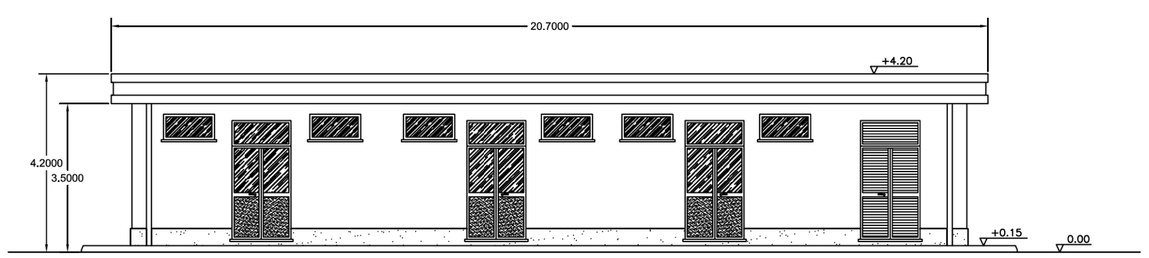

PROSPETTO –D–

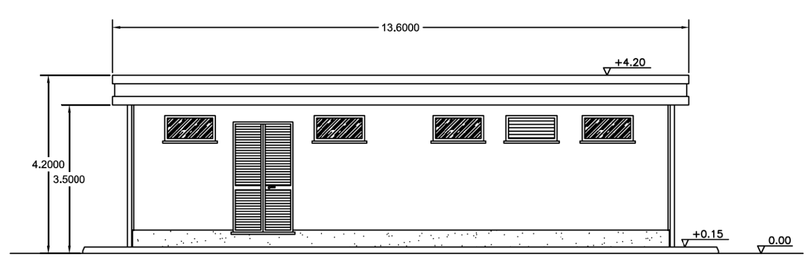

SEZIONE W–W

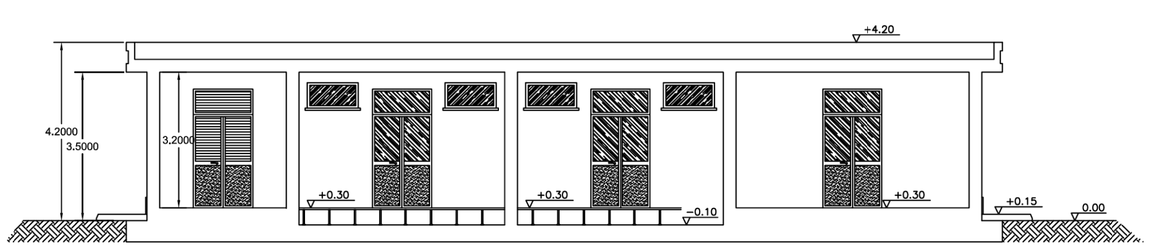

SEZIONE Y–Y

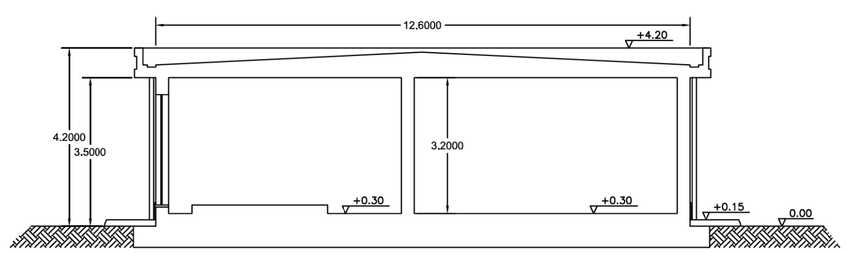

N.B.: Sono state rispettate le distanze di sicurezza standard di Terna S.p.a.

N.B.: Sono state rispettate le distanze di sicurezza standard di Terna S.p.a.

PROGETTO: **REALIZZAZIONE DI STAZIONE ELETTRICA 380/150 kV E RACCORDI ALL'ELETTRODOTTO 380 kV "FOGGIA - BENEVENTO" NEL TERRITORIO DEL COMUNE DI CERIGNOLA NECESSARI PER IL COLLEGAMENTO ALLA RTN DI NUOVI CENTRALI EOLICHE E DI NUOVI IMPIANTI DA FONTI RINNOVABILI**

COMMITTENTE: **Green Genius Italy Utility 3 S.r.l.** - Corso Giuseppe Garibaldi, 49, 20121 Milano (MI)

© Questo disegno è di proprietà esclusiva dello studio tecnico ing. Marco Balzano. Non può essere copiato, riprodotto o comunicato a terzi senza autorizzazione scritta.

MODIFICA	MOD. N°	00	01	02	03	04	SOSTITUISCE	
	DATA						SOSTITUITO DA	
	FIRMA							

	ESEGUITO	VERIFICATO	PROGETTISTA
DATA	30/11/2020	30/11/2020	30/11/2020
NOME	SDS	MBG	MBG

STUDIO TECNICO ing. Marco BALZANO

TITOLO: **EDIFICIO S.A. - Planta, prospetti e sezioni**

NOME FILE:

N° DISEGNO: DISBFP0858 - 01

SCALA: 1:100

FOGLIO: 08

Firmato digitalmente da: MARCO GERARDO BALZANO
Data: 17/05/2021 08:18:23