

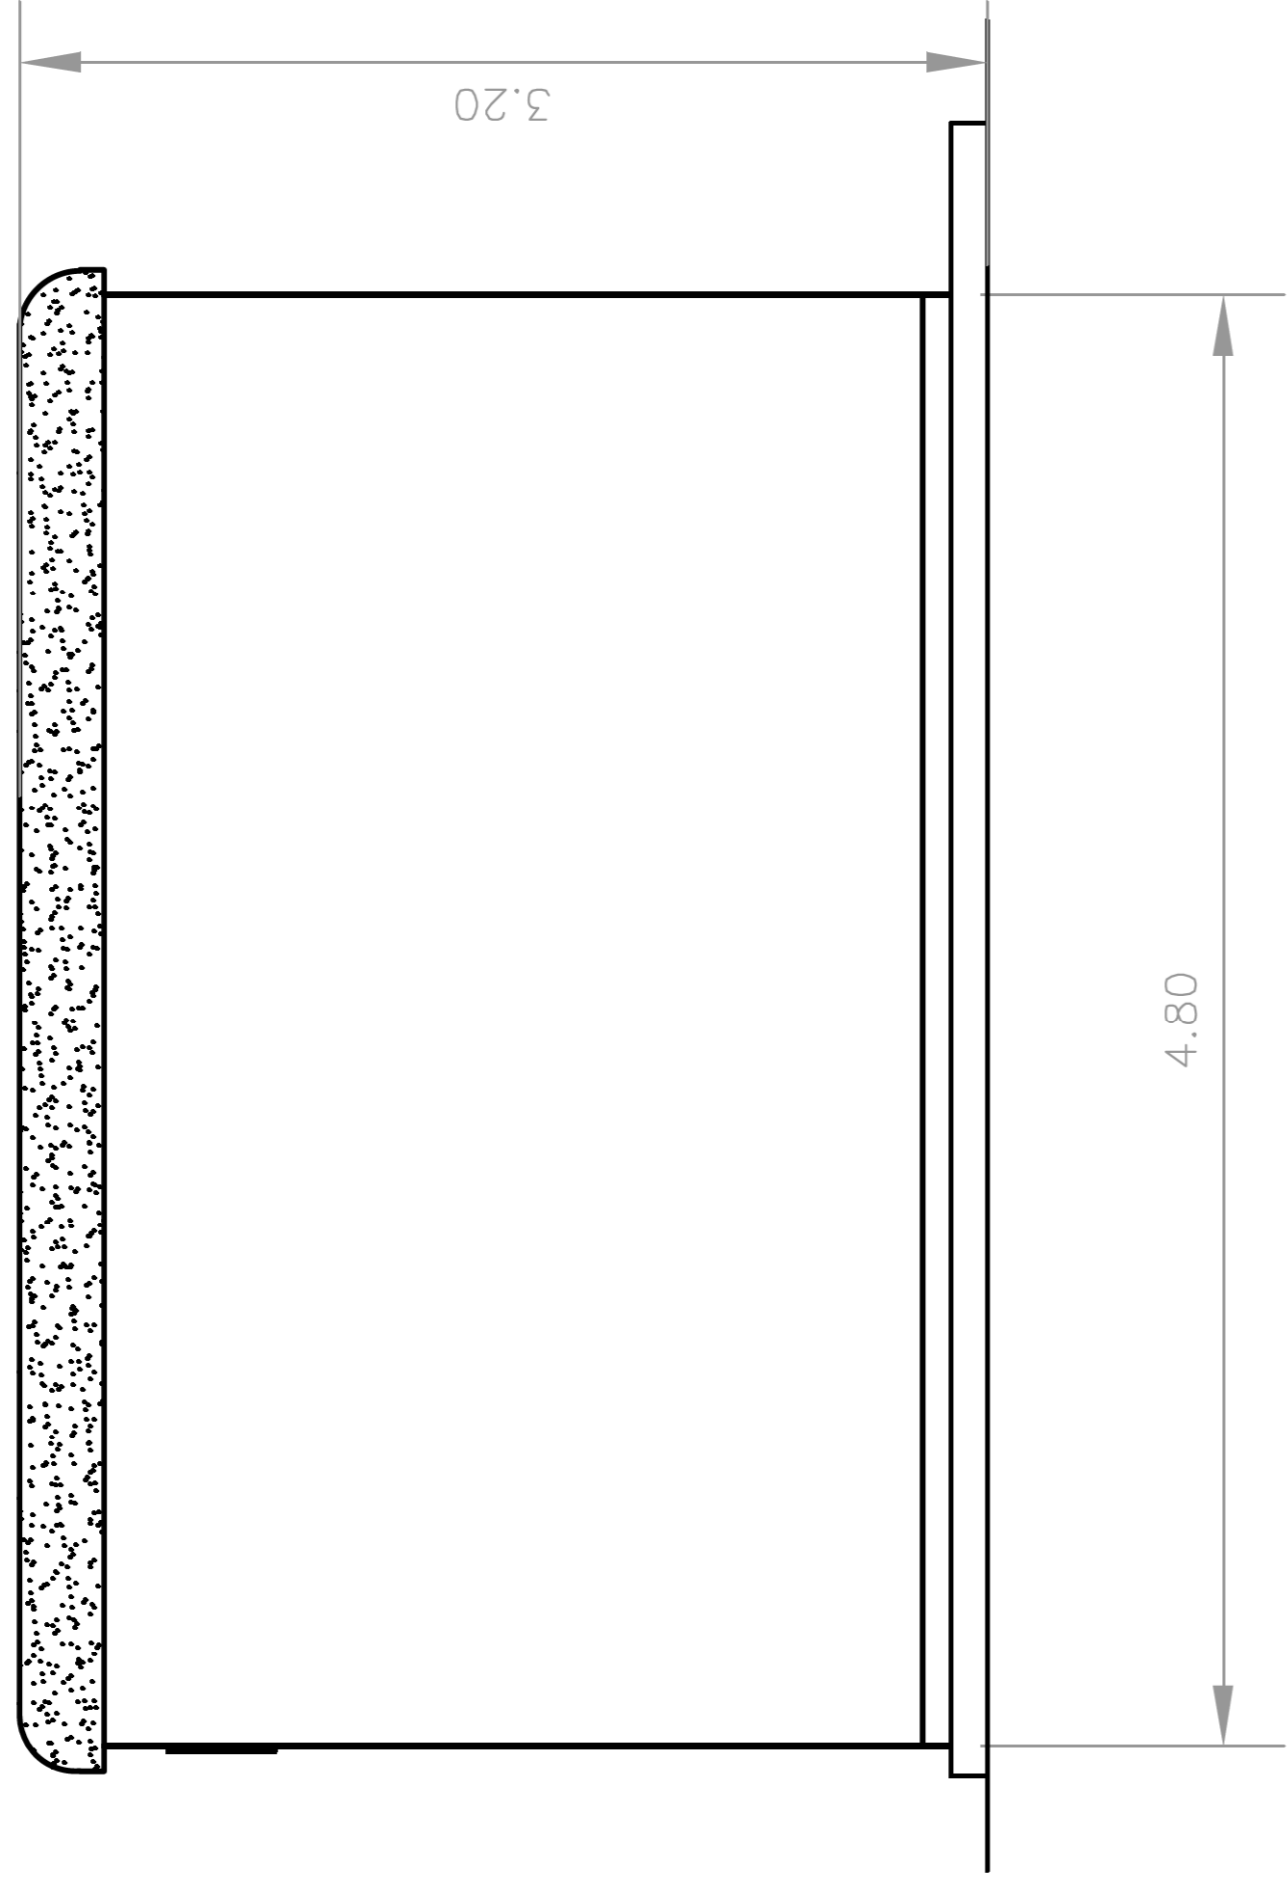


VISTA LATERALE

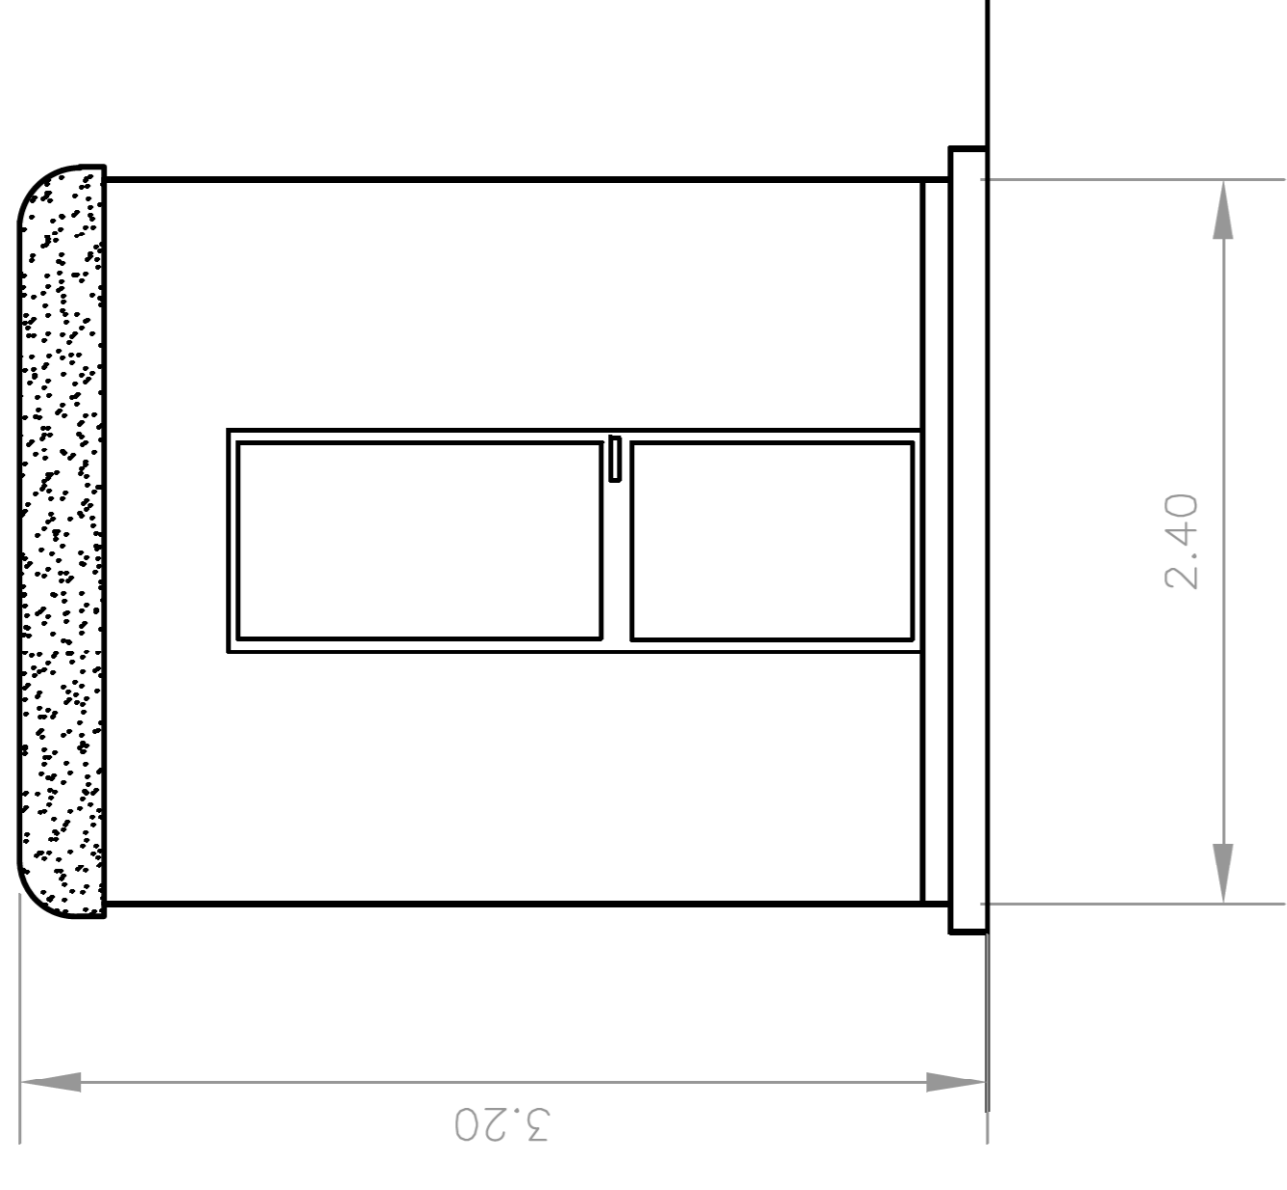


SEZIONE A - A

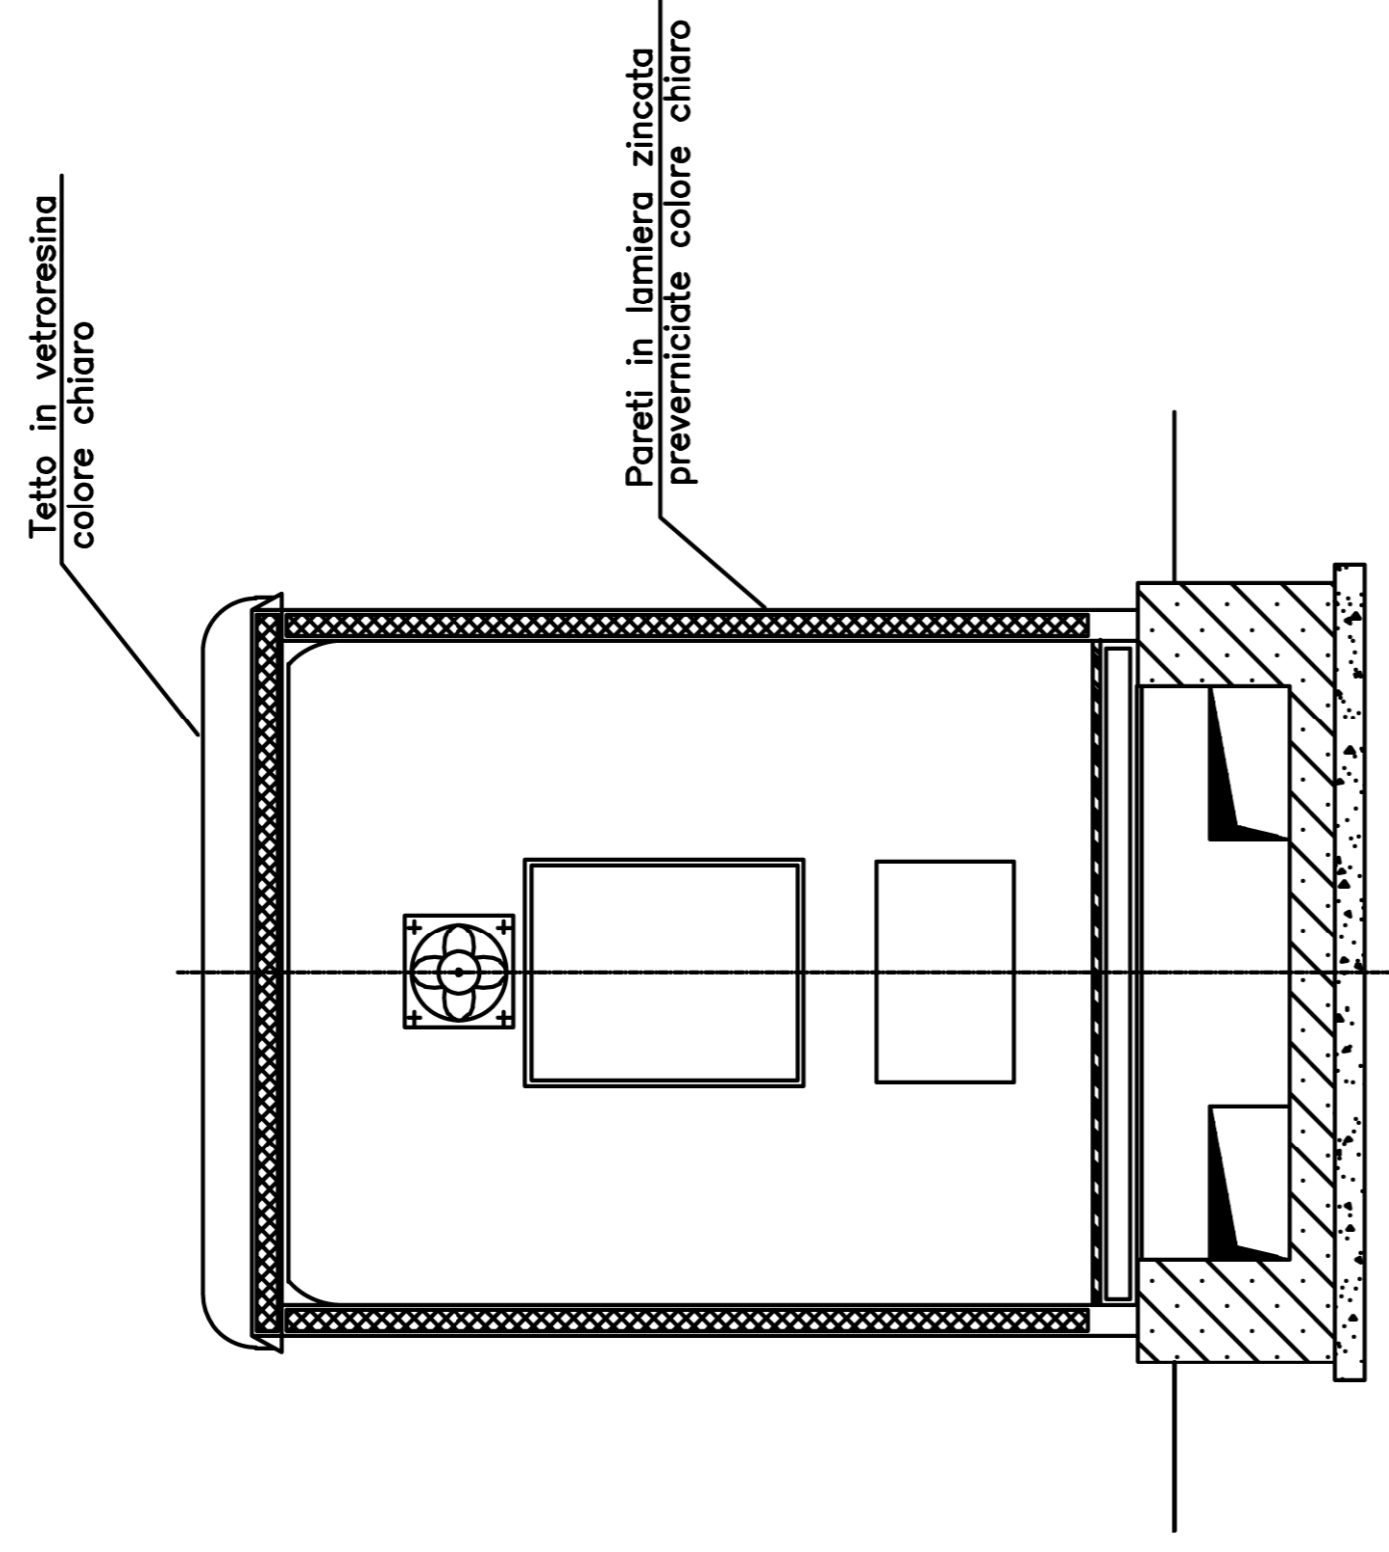

VISTA FRONTALE

PIANTA

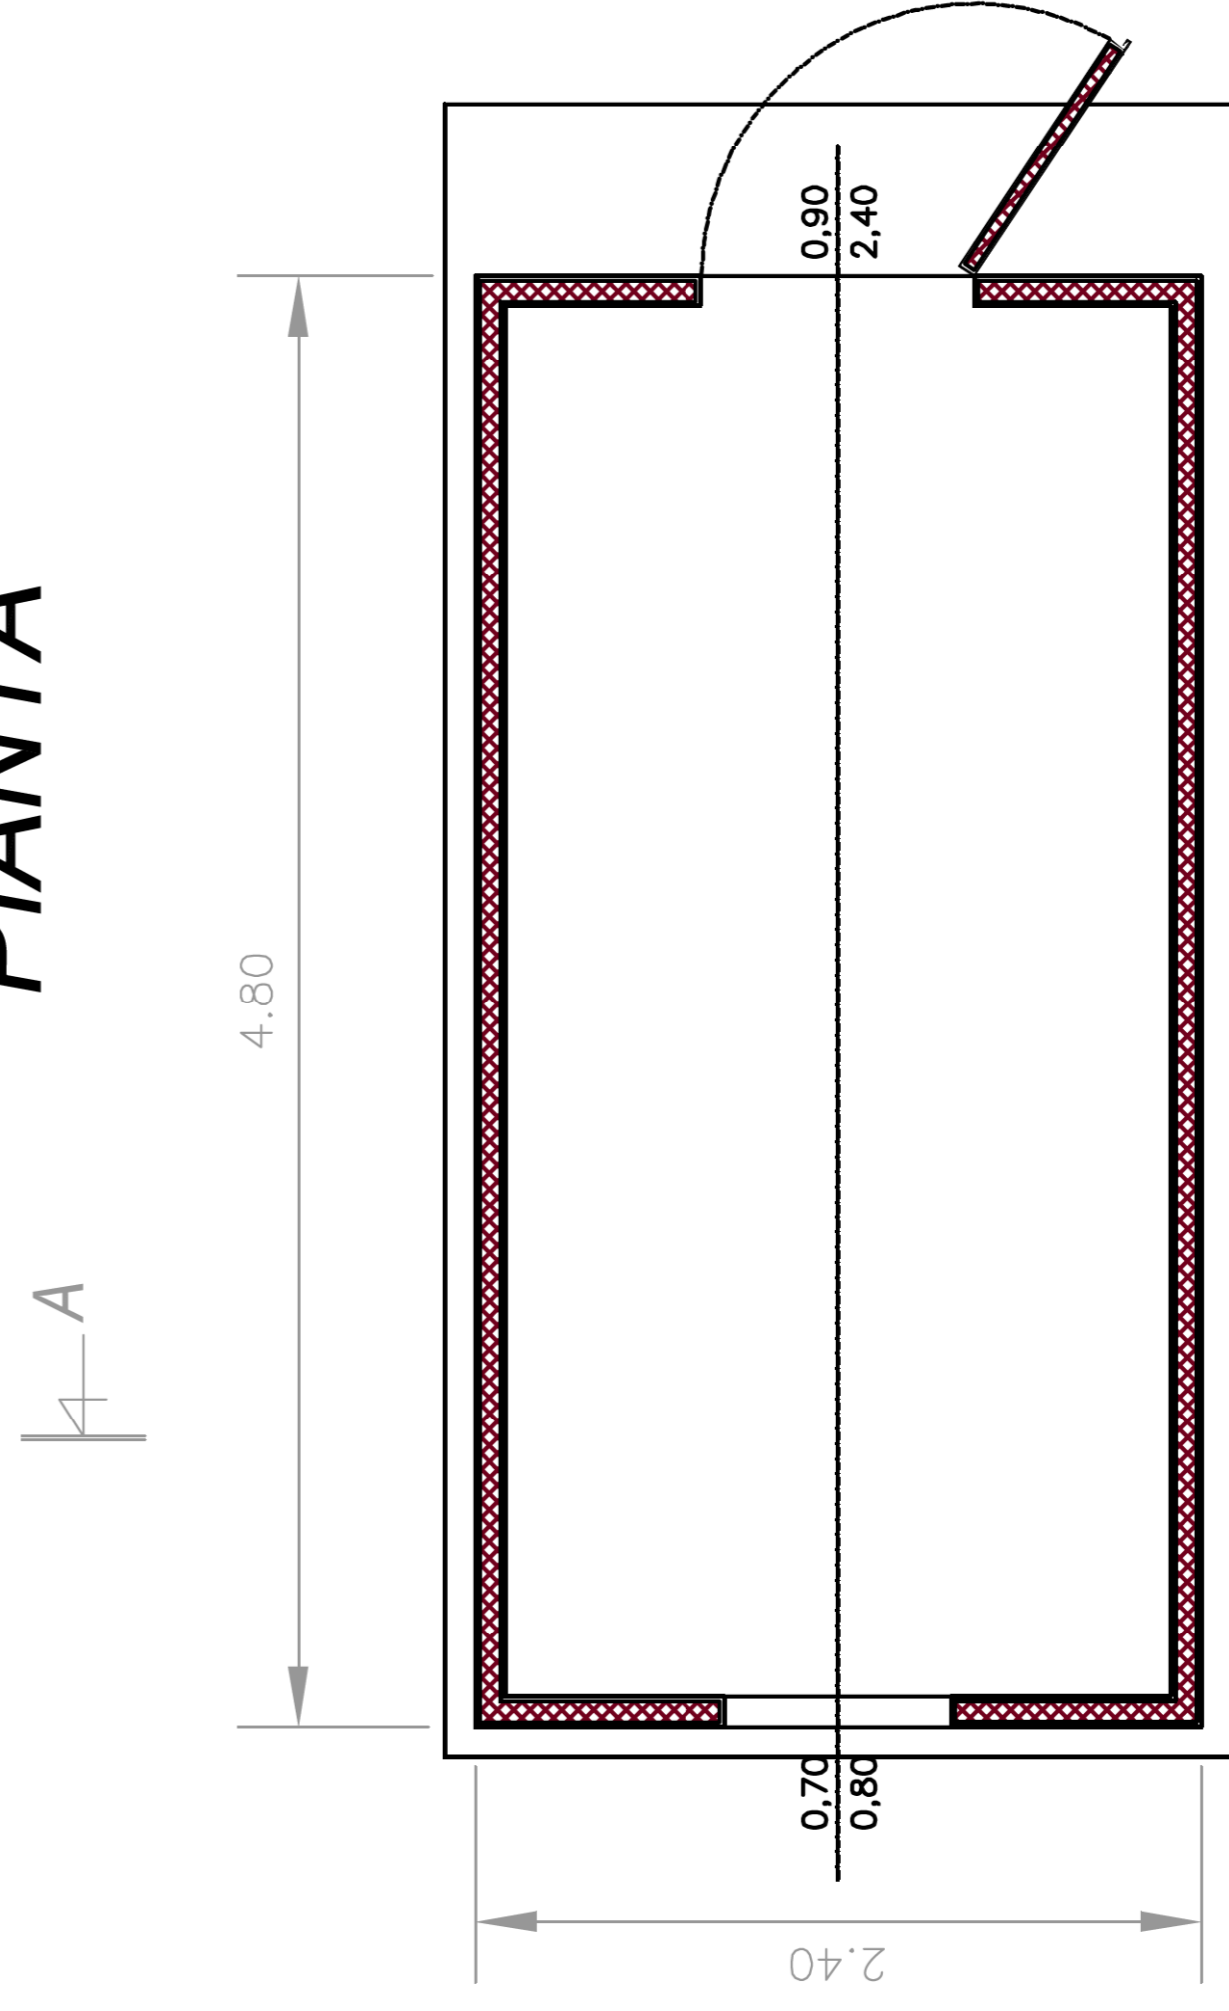

PROGETTO: REALIZZAZIONE DI STAZIONE ELETTRICA 380/150 kV E RACCORDI ALL'ELETTRODOTTO A 380 kV "FOGGIA - BARI OVEST" NEL TERRITORIO DEL COMUNE DI CERIGNOLA NECESSARI PER IL COLLEGAMENTO ALLA RTN DI CENTRALI ELETTRICHE A FONTI RINNOVABILI

COMMITTENTE: Green Genius Italy Utility 3 S.r.l. - Corso Giuseppe Garibaldi, 49, 20121 Milano (MI) | E' vietato riprodurre o utilizzare il contenuto senza autorizzazione (art. 2575 c.c.)

MOD. N°	00	01	02	03	04	SOSTITUISCE
DATA						SOSTITUITO DA
FIRMA						

DATA	ESEGUITO	VERIFICATO	CARTA
30/11/2020	30/11/2020	30/11/2020	A3
NOME	SDS	MBG	MBG

TITOLO: **CHIOSCO PER APPARECCHIATURE ELETTRICHE**

NOME FILE: **DISBFP0858 - 01**

SCALA: 1:50

FG. **10**