PROGETTO: REALIZZAZIONE DI STAZIONE ELETTRICA 380/150 kV E RACCORDI ALL'ELETTRODOTTO A 380 kV "FOGGIA - BARI OVEST" NEL TERRITORIO DEL COMUNE DI CERIGNOLA NECESSARI PER IL COLLEGAMENTO ALLA RTN DI CENTRALI ELETTRICHE A FONTI RINNOVABILI

MODIFICA: MOD. N° | 00 | 01 | 02 | 03 | 04 | SOSTITUISCE | SOSTITUITO DA
DATA
FIRMA

ESEGUITO: DATA 30/11/2020 | NOME SISK
VERIFICATO: DATA 30/11/2020 | NOME MBG

PROGETTISTA: 30/11/2020 MBG

CARTA A1+

TITOLO: INQUADRAMENTO PLANIMETRICO ELETTRICA A REALIZZARE

NOME FILE:

DISEGNO: GSIPPDI
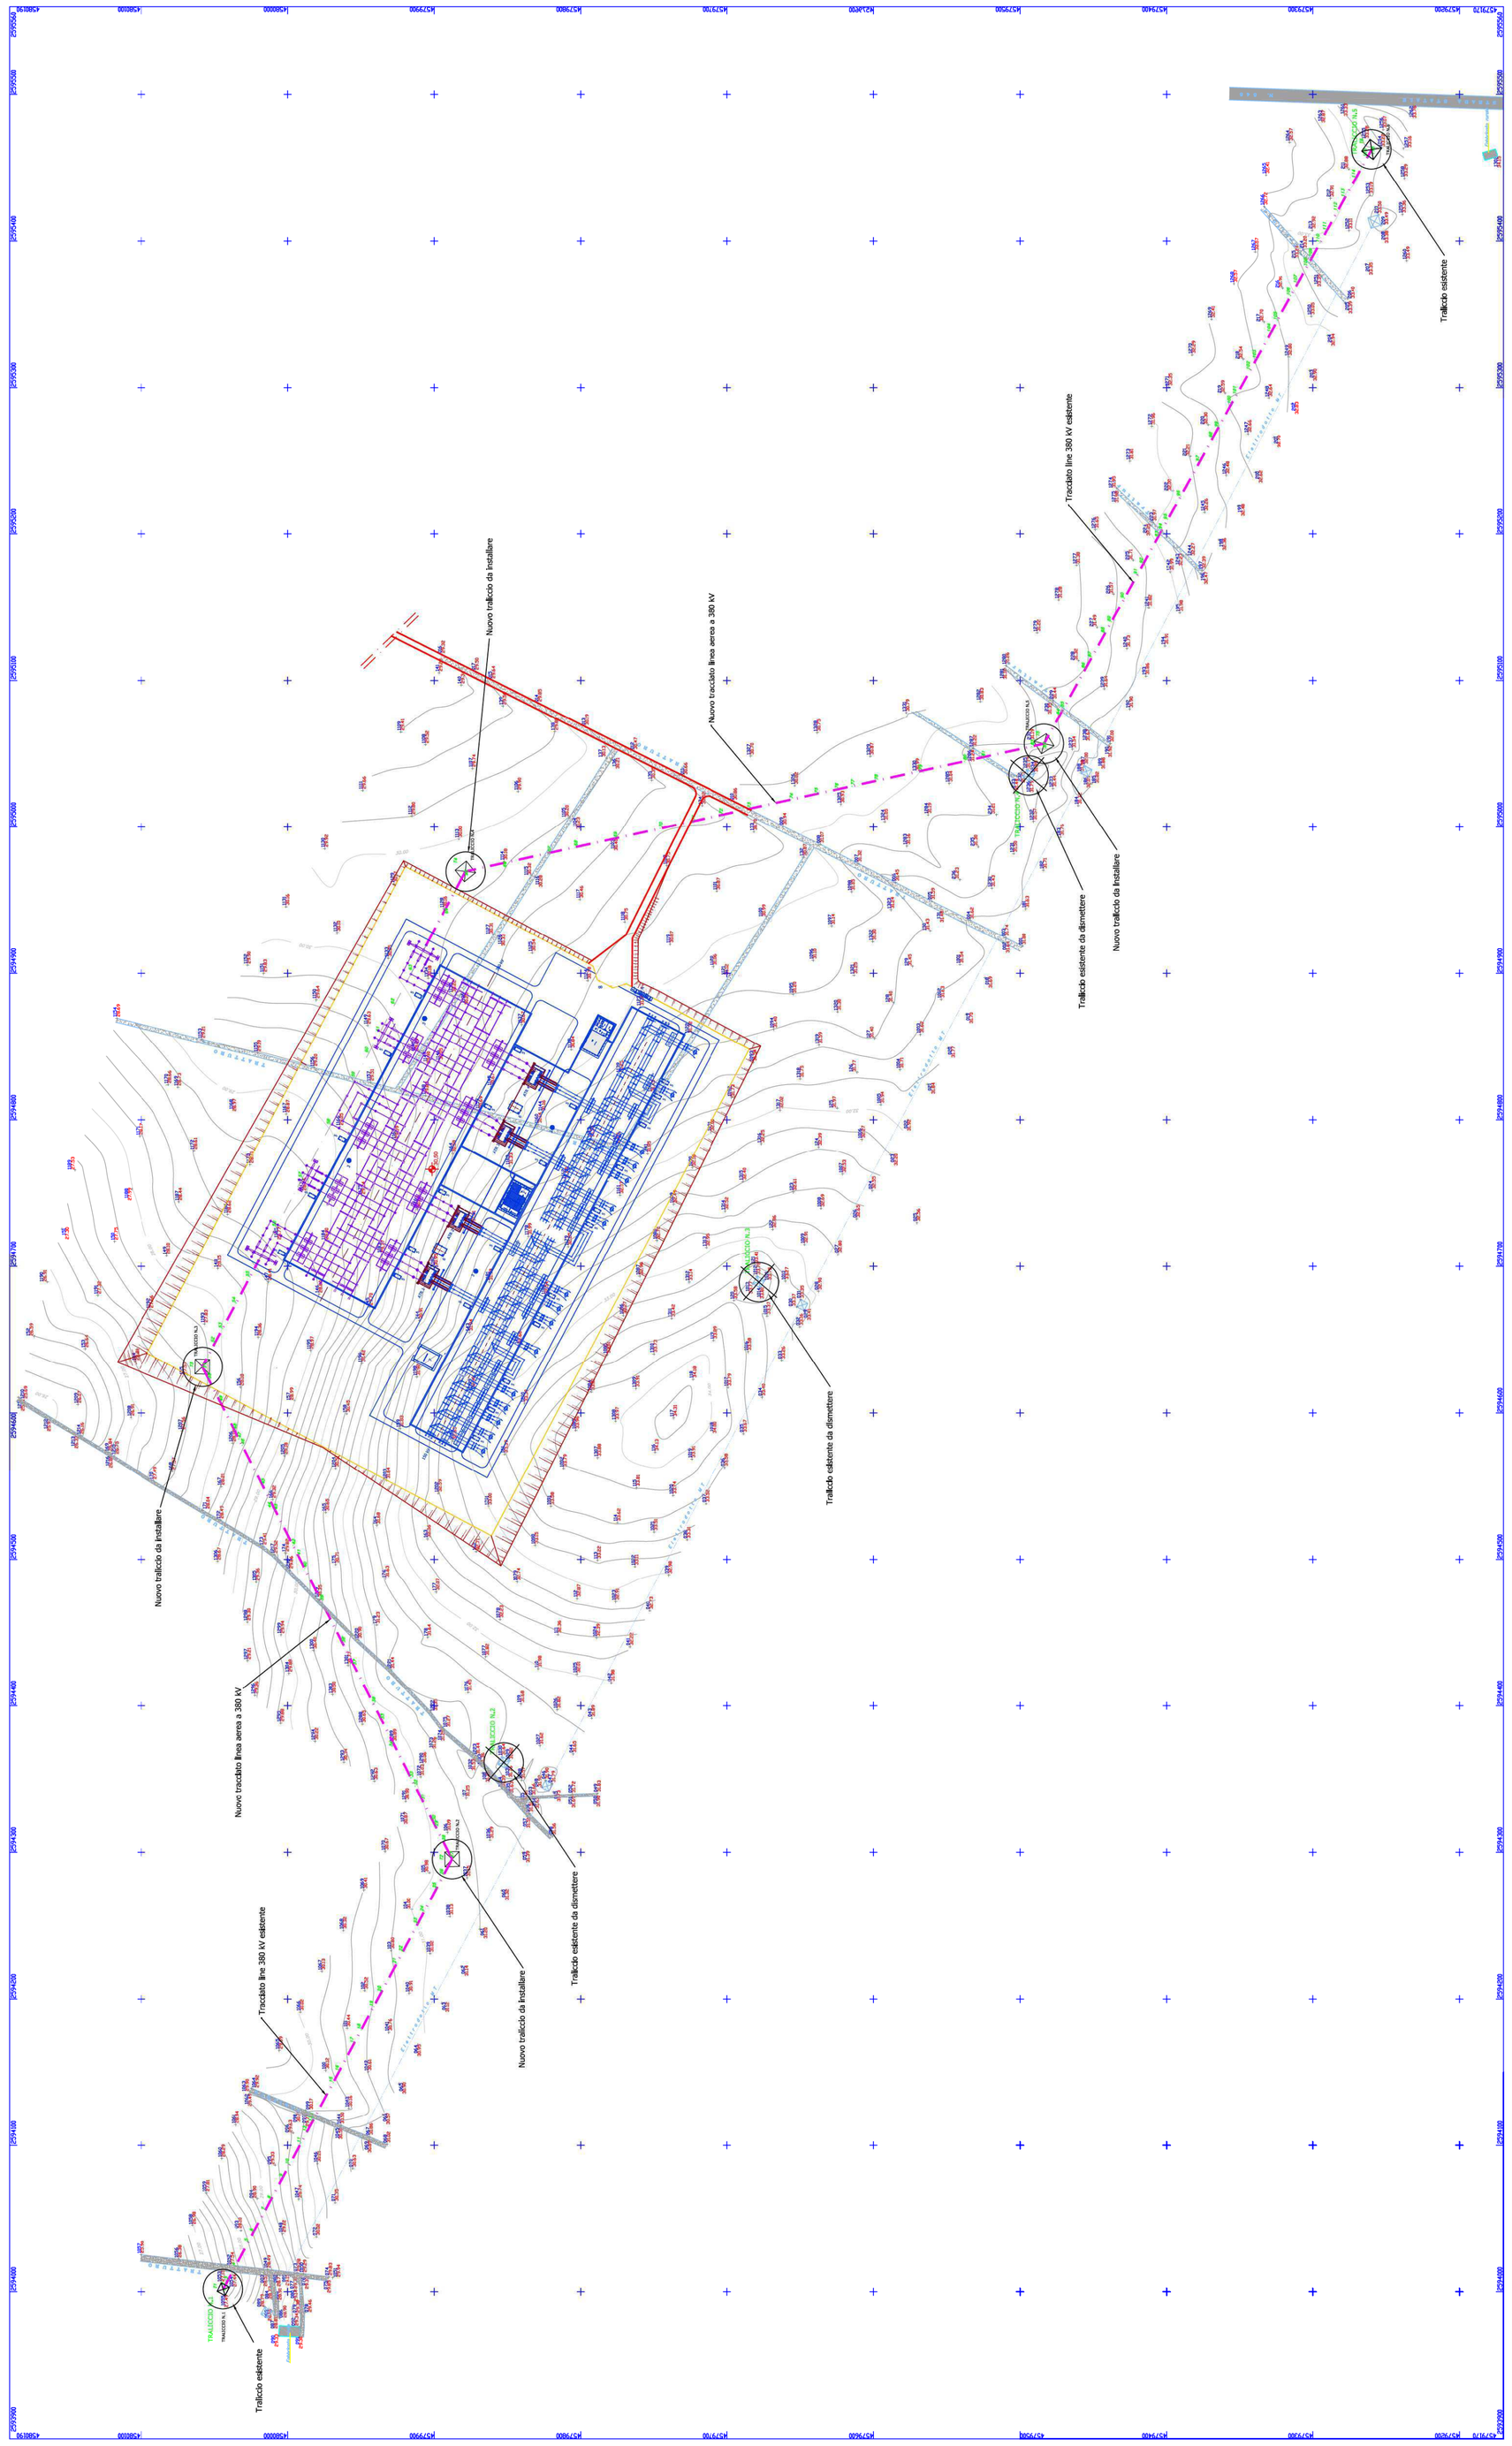
Firmato digitalmente da MARCO GENNARO BALZANO
Data e ora della firma: 11/05/2022 09:48:40