S01 - Prima Parte

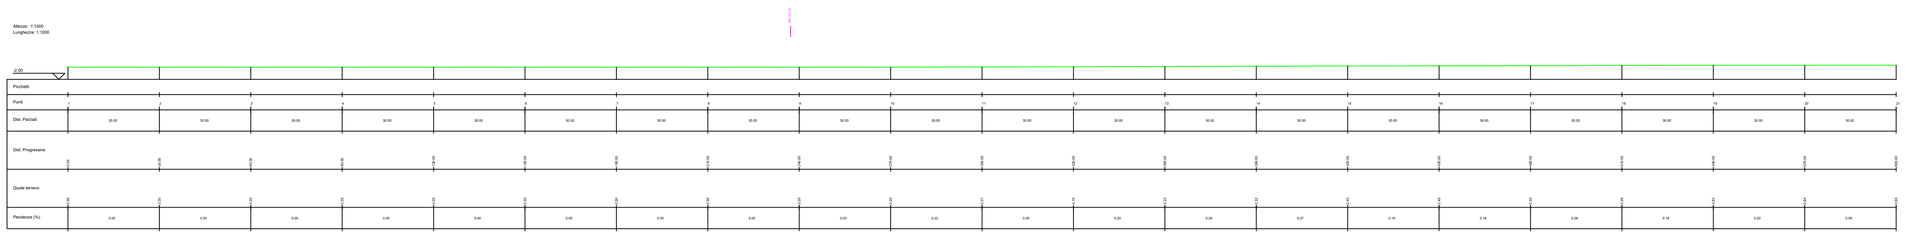

S01 - Seconda Parte

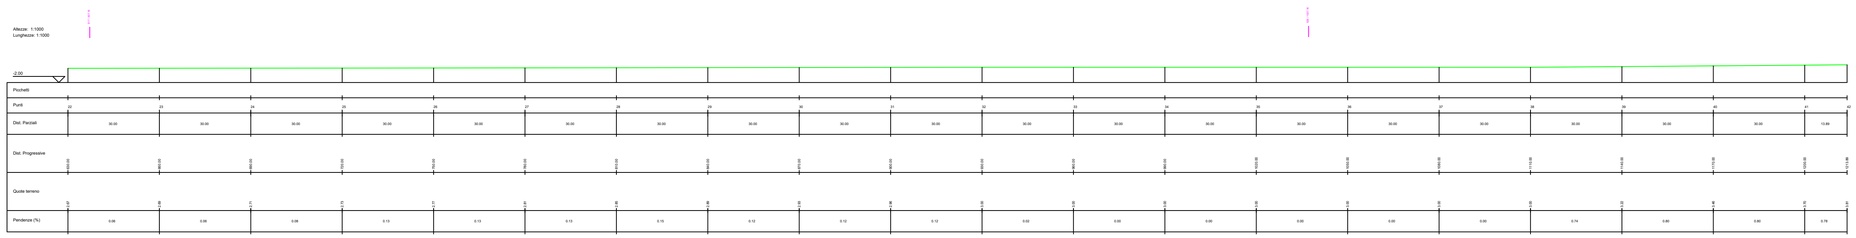

S02

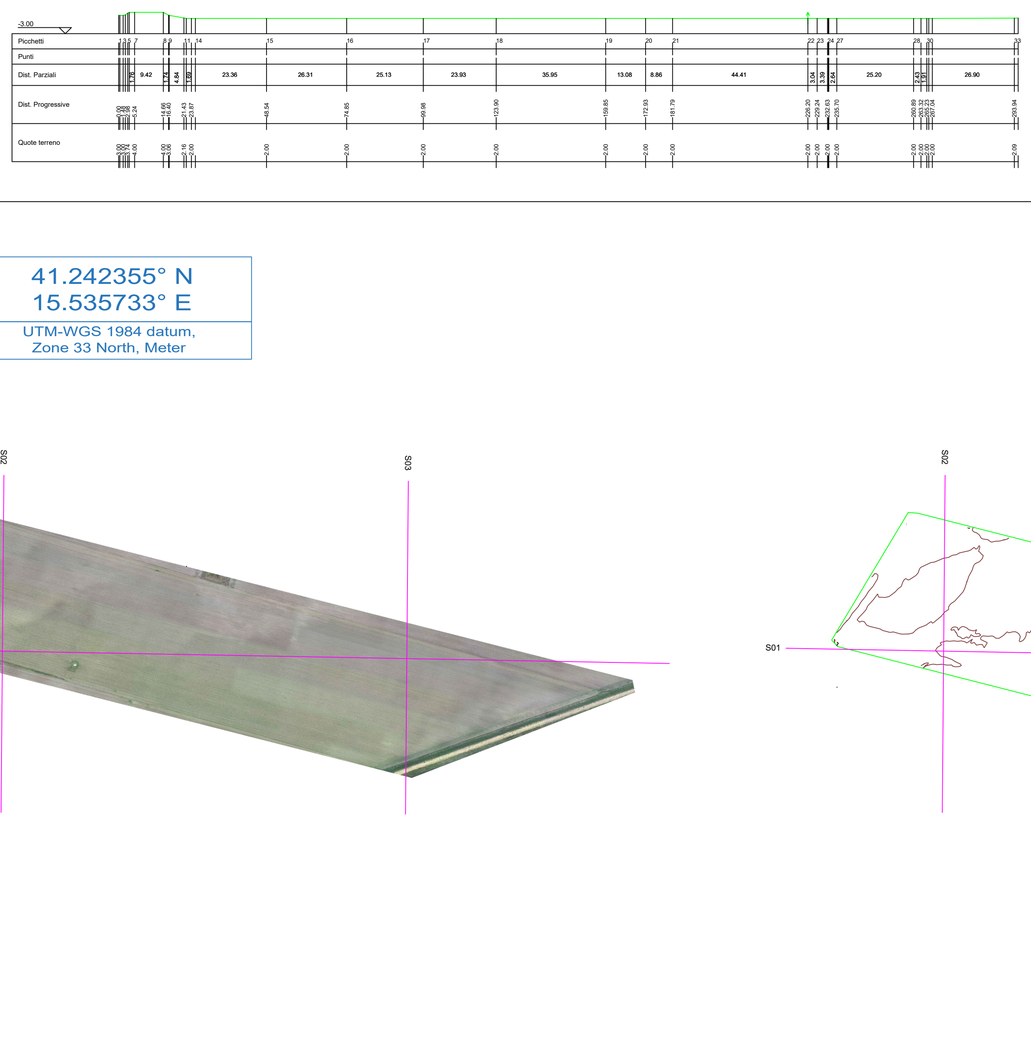

S03

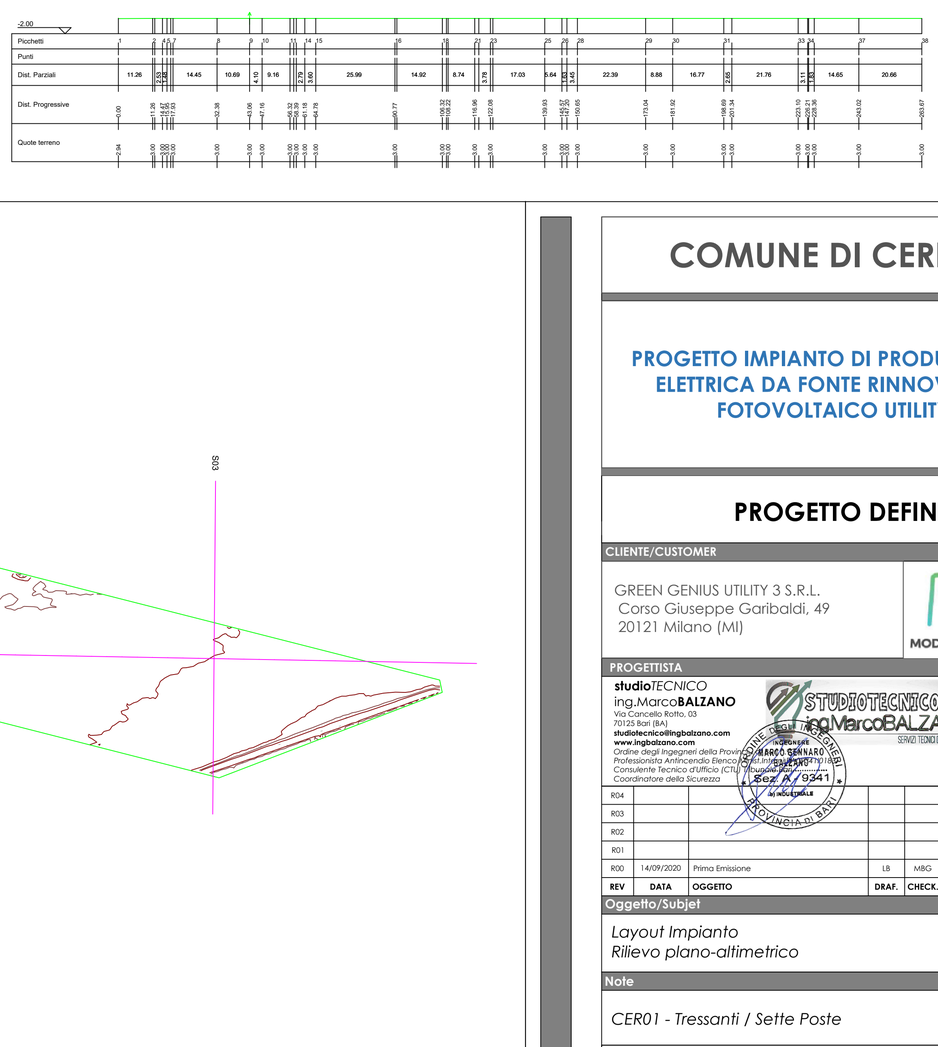

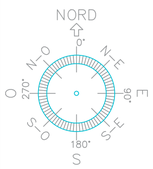

41.242355° N
15.535733° E

UTM-WGS 1984 datum,
Zone 33 North, Meter

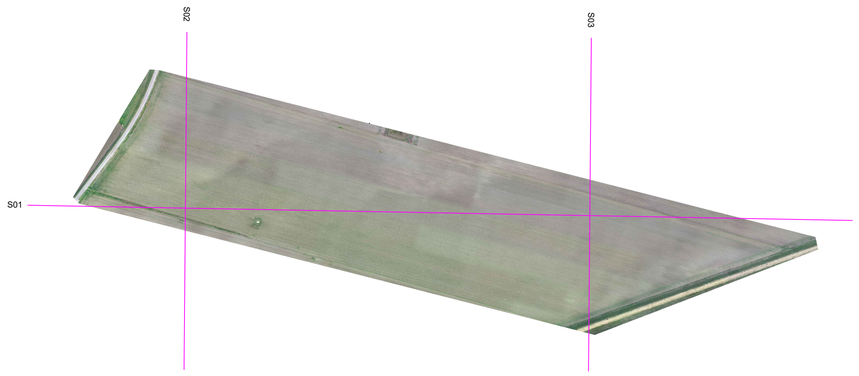

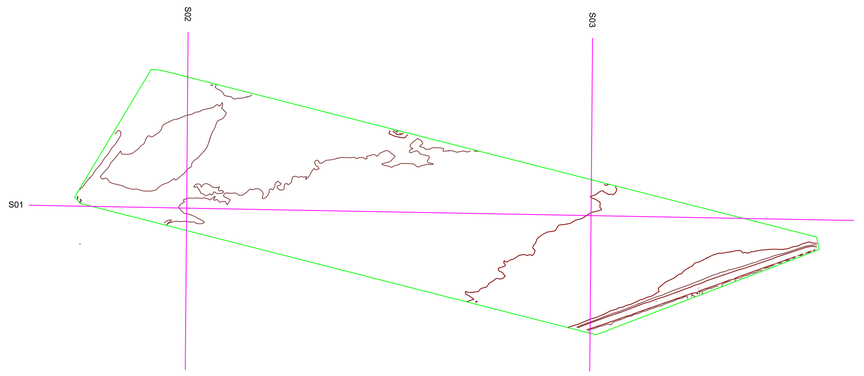

SCALA 1:6000

COMUNE DI CERIGNOLA

PROGETTO IMPIANTO DI PRODUZIONE ENERGIA ELETTRICA DA FONTE RINNOVABILE DI TIPO FOTOVOLTAICO UTILITY SCALE

PROGETTO DEFINITIVO

CLIENTE/CUSTOMER

GREEN GENIUS UTILITY 3 S.R.L.
Corso Giuseppe Garibaldi, 49
20121 Milano (MI)

MODUS ENERGY — GREEN GENIUS

PROGETTISTA

studio*TECNICO*
ing.Marco**BALZANO**
Via Cancello Rotto, 03
70125 Bari (BA)
studiotecnicoingbalzano.com
www.ingbalzano.com
Ordine degli Ingegneri della Provincia di Bari
Professionista Antincendio Elenco del Ministero dell'Interno (Legge 818)
Consulente Tecnico d'Ufficio (CTU) Tribunale di Bari
Coordinatore della Sicurezza

STUDIOTECNICO ing.MarcoBALZANO — SERVIZI TECNICI DI INGEGNERIA
ORDINE DEGLI INGEGNERI PROVINCIA DI BARI — INGEGNERE MARCO GENNARO BALZANO — Sez. A / 9341 — SETTORE INDUSTRIALE

REV	DATA	OGGETTO	DRAF.	CHECK.	ENDORS.
R04					
R03					
R02					
R01					
R00	14/09/2020	Prima Emissione	LB	MBG	MBG

Commessa/Work order: SV.227
Data/Date: 14/09/2020
Scala/Scale: ---
Revisione/Revision: R0
Tavola/Table: I.13a

Oggetto/Subjet

Layout Impianto
Rilievo plano-altimetrico

Note

CER01 - Tressanti / Sette Poste

Gli elaborati e tutte le informazioni contenute nel presente documento sono di proprietà esclusiva del progettista e non possono essere riprodotte, divulgate o comunque utilizzate senza la sua preventiva autorizzazione scritta. The Documents and all technical information contained in this document is the exclusive property of Ing. Marco G. Balzano and may neither be used nor disclosed without its prior written consent. (art. 2575 c.c.)