## S01

Altezze: 1:1000
Lunghezze: 1:1000

## S02

Altezze: 1:1000
Lunghezze: 1:1000

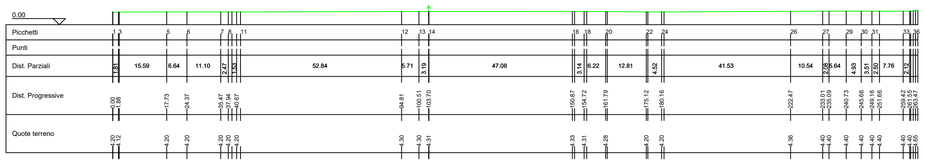


## S03

Altezze: 1:1000
Lunghezze: 1:1000

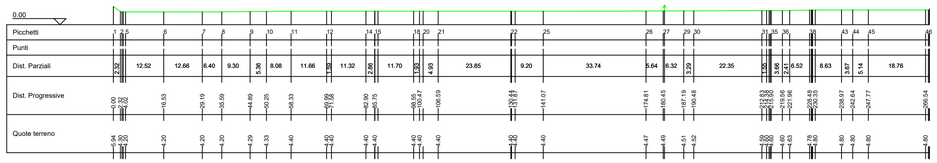


NORD

41.242355° N
15.535733° E

UTM-WGS 1984 datum,
Zone 33 North, Meter

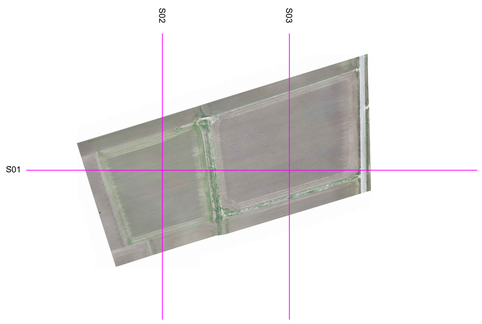


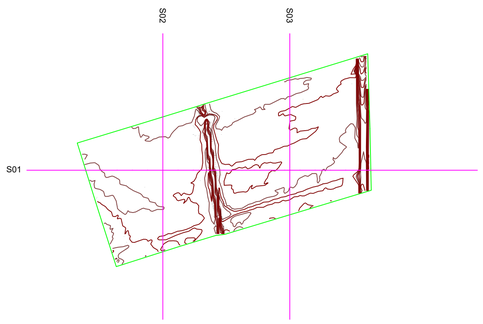


SCALA 1:6000

# COMUNE DI CERIGNOLA

## PROGETTO IMPIANTO DI PRODUZIONE ENERGIA ELETTRICA DA FONTE RINNOVABILE DI TIPO FOTOVOLTAICO UTILITY SCALE

## PROGETTO DEFINITIVO

**CLIENTE/CUSTOMER**

GREEN GENIUS UTILITY 3 S.R.L.
Corso Giuseppe Garibaldi, 49
20121 Milano (MI)

MODUS ENERGY — GREEN GENIUS

**PROGETTISTA**


**studio***TECNICO*
ing.Marco**BALZANO**
Via Cancello Rotto, 03
70125 Bari (BA)
**studiotecnicoingbalzano.com**
**www.ingbalzano.com**
*Ordine degli Ingegneri della Provincia di Bari*
*Professionista Antincendio Elenco del Ministero dell'Interno (Legge 818/84)*
*Consulente Tecnico d'Ufficio (CTU) Tribunale di Bari*
*Coordinatore della Sicurezza*


STUDIOTECNICO ing.MarcoBALZANO — SERVIZI TECNICI DI INGEGNERIA
ORDINE DEGLI INGEGNERI PROVINCIA DI BARI — MARCO GENNARO BALZANO — Sez. A / 9341 — INDUSTRIALE

| REV | DATA | OGGETTO | DRAF. | CHECK. | ENDORS. |
|---|---|---|---|---|---|
| R04 | | | | | |
| R03 | | | | | |
| R02 | | | | | |
| R01 | | | | | |
| R00 | 14/09/2020 | Prima Emissione | LB | MBG | MBG |

**Commessa/Work order**: SV.227
**Data/Date**: 14/09/2020
**Scala/Scale**: ---
**Revisione/Revision**: R0

**Oggetto/Subjet**

*Layout Impianto*
*Rilievo plano-altimetrico*

**Tavola/Table**: **I.13b**

**Note**

*CER01 - Tressanti / Sette Poste*


*Gli elaborati e tutte le informazioni contenute nel presente documento sono di proprietà esclusiva del progettista e non possono essere riprodotte, divulgate o comunque utilizzate senza la sua preventiva autorizzazione scritta. The Documents and all technical information contained in this document is the exclusive property of Ing. Marco G. Balzano and may neither be used nor disclosed without its prior written consent. (art. 2575 c.c.)*