
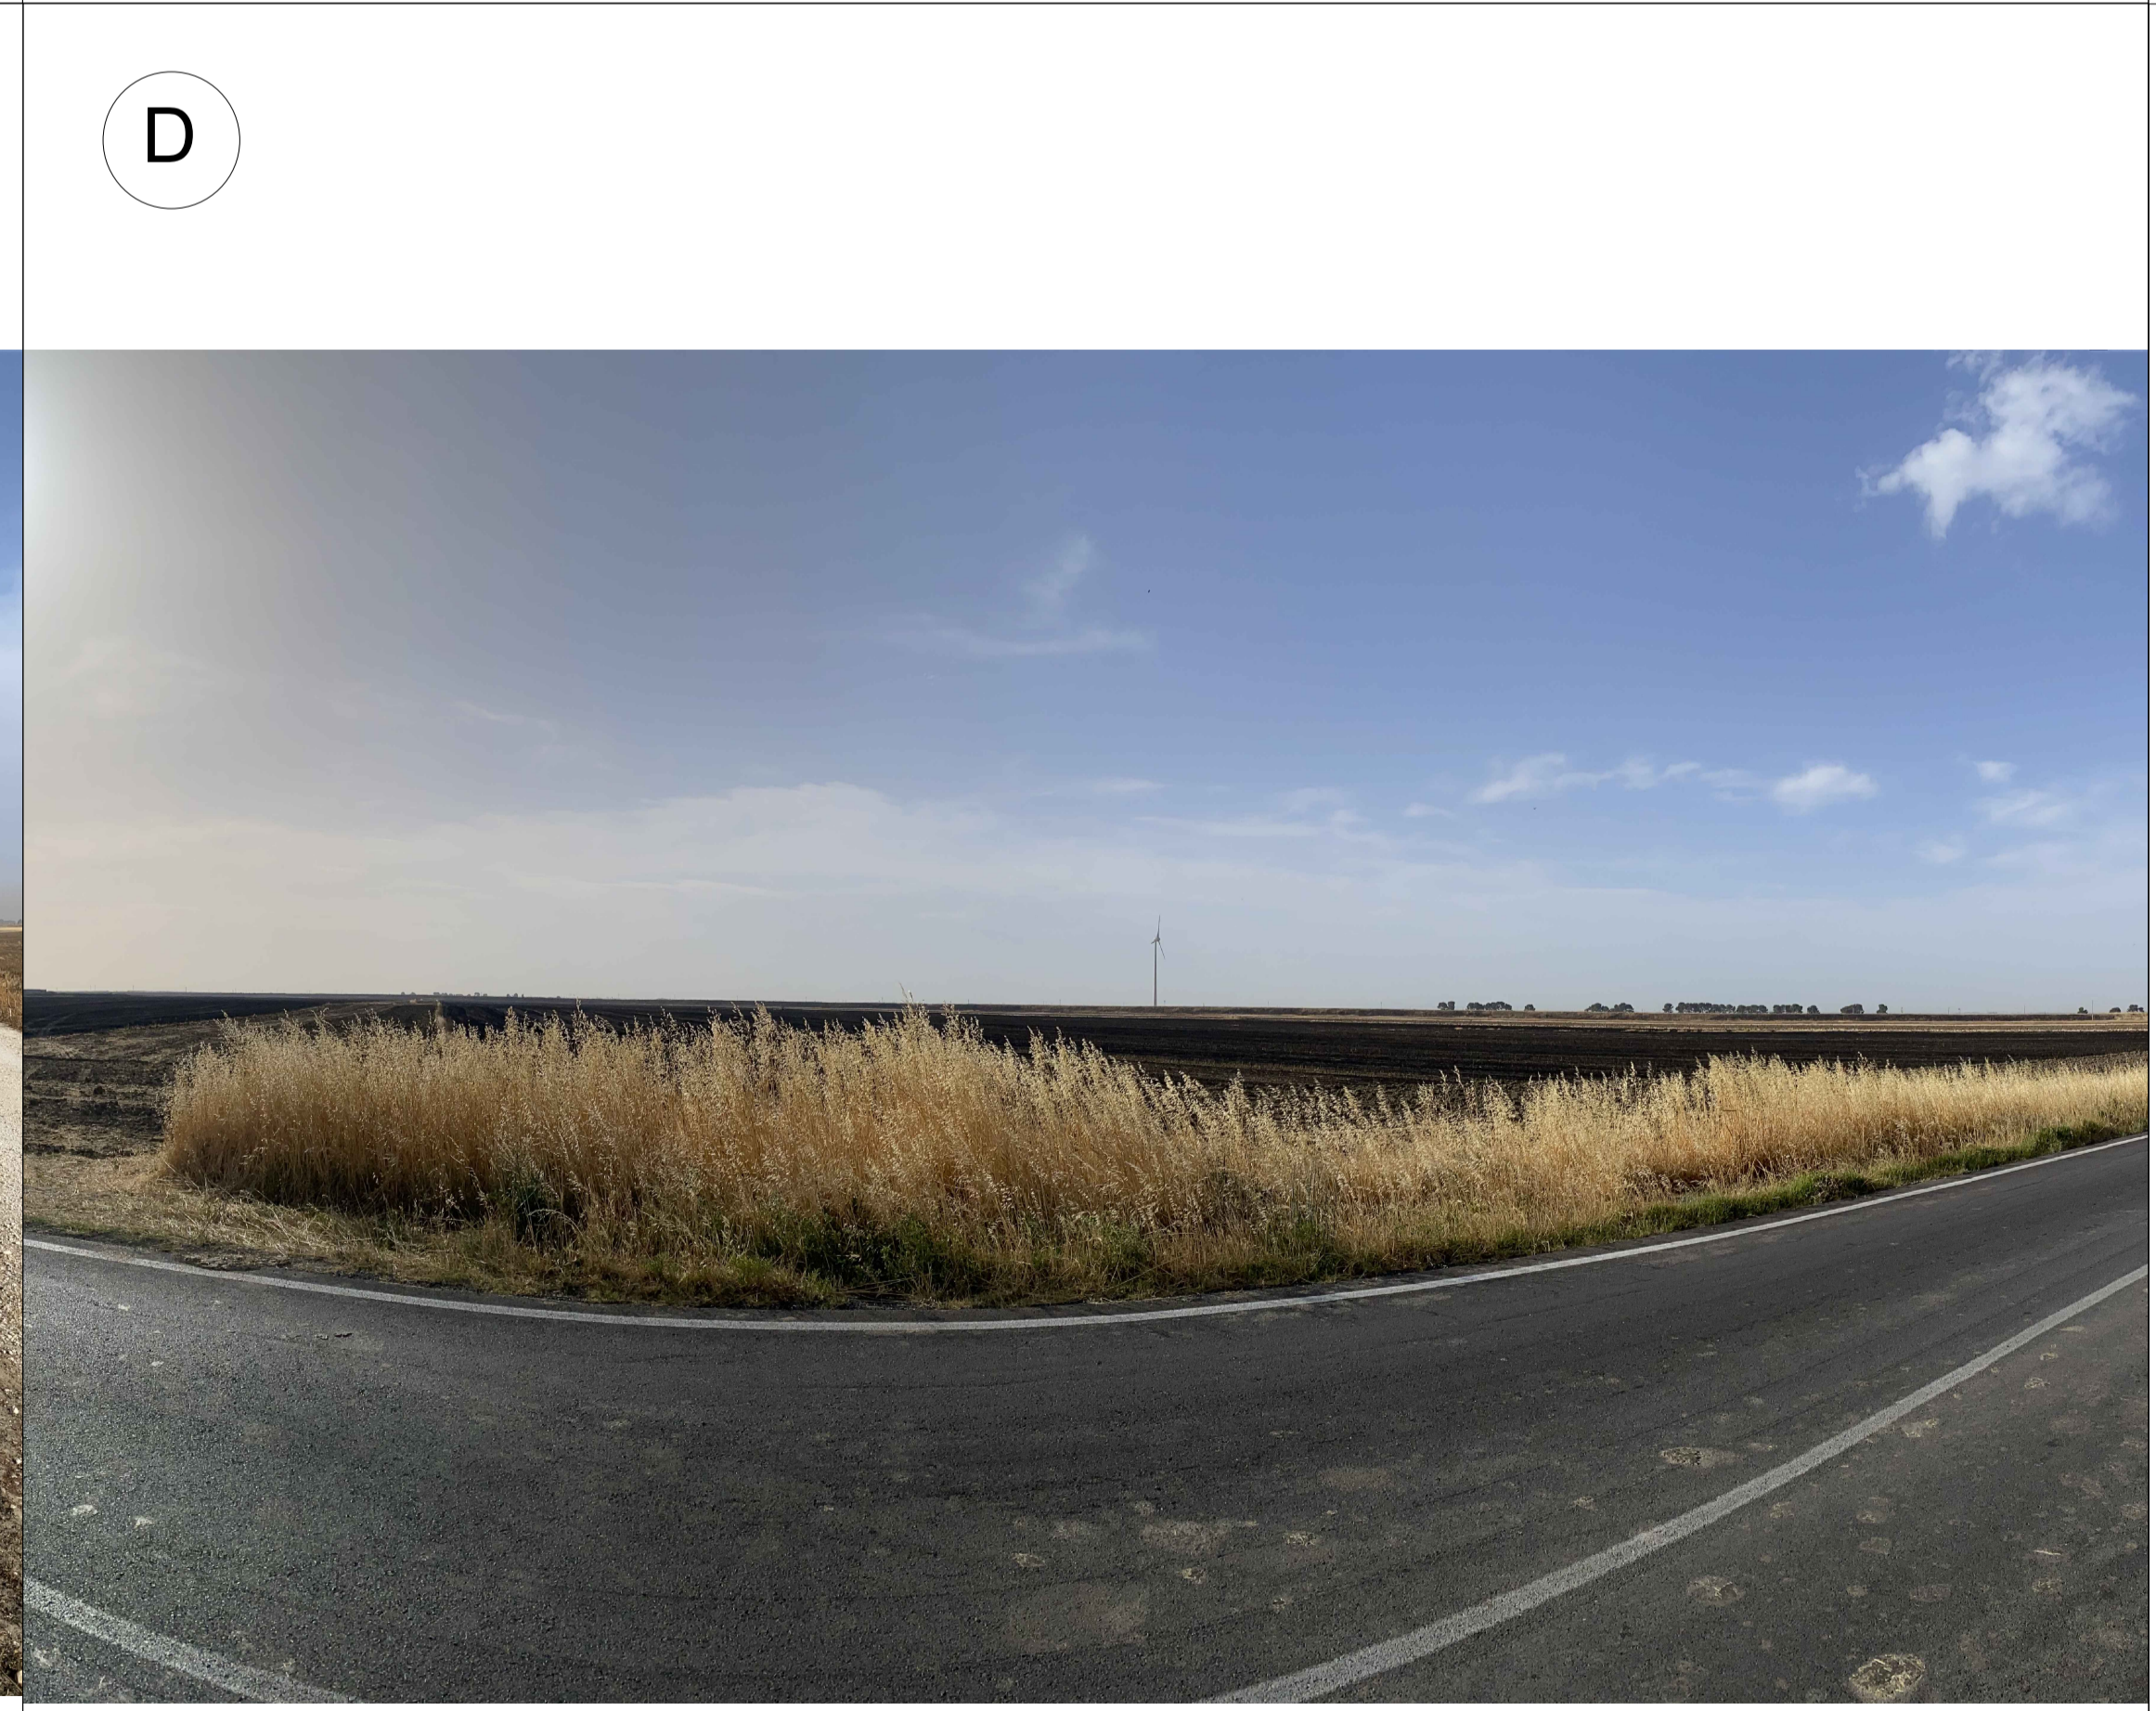


- Sito oggetto di Intervento
- Punto di Ripresa

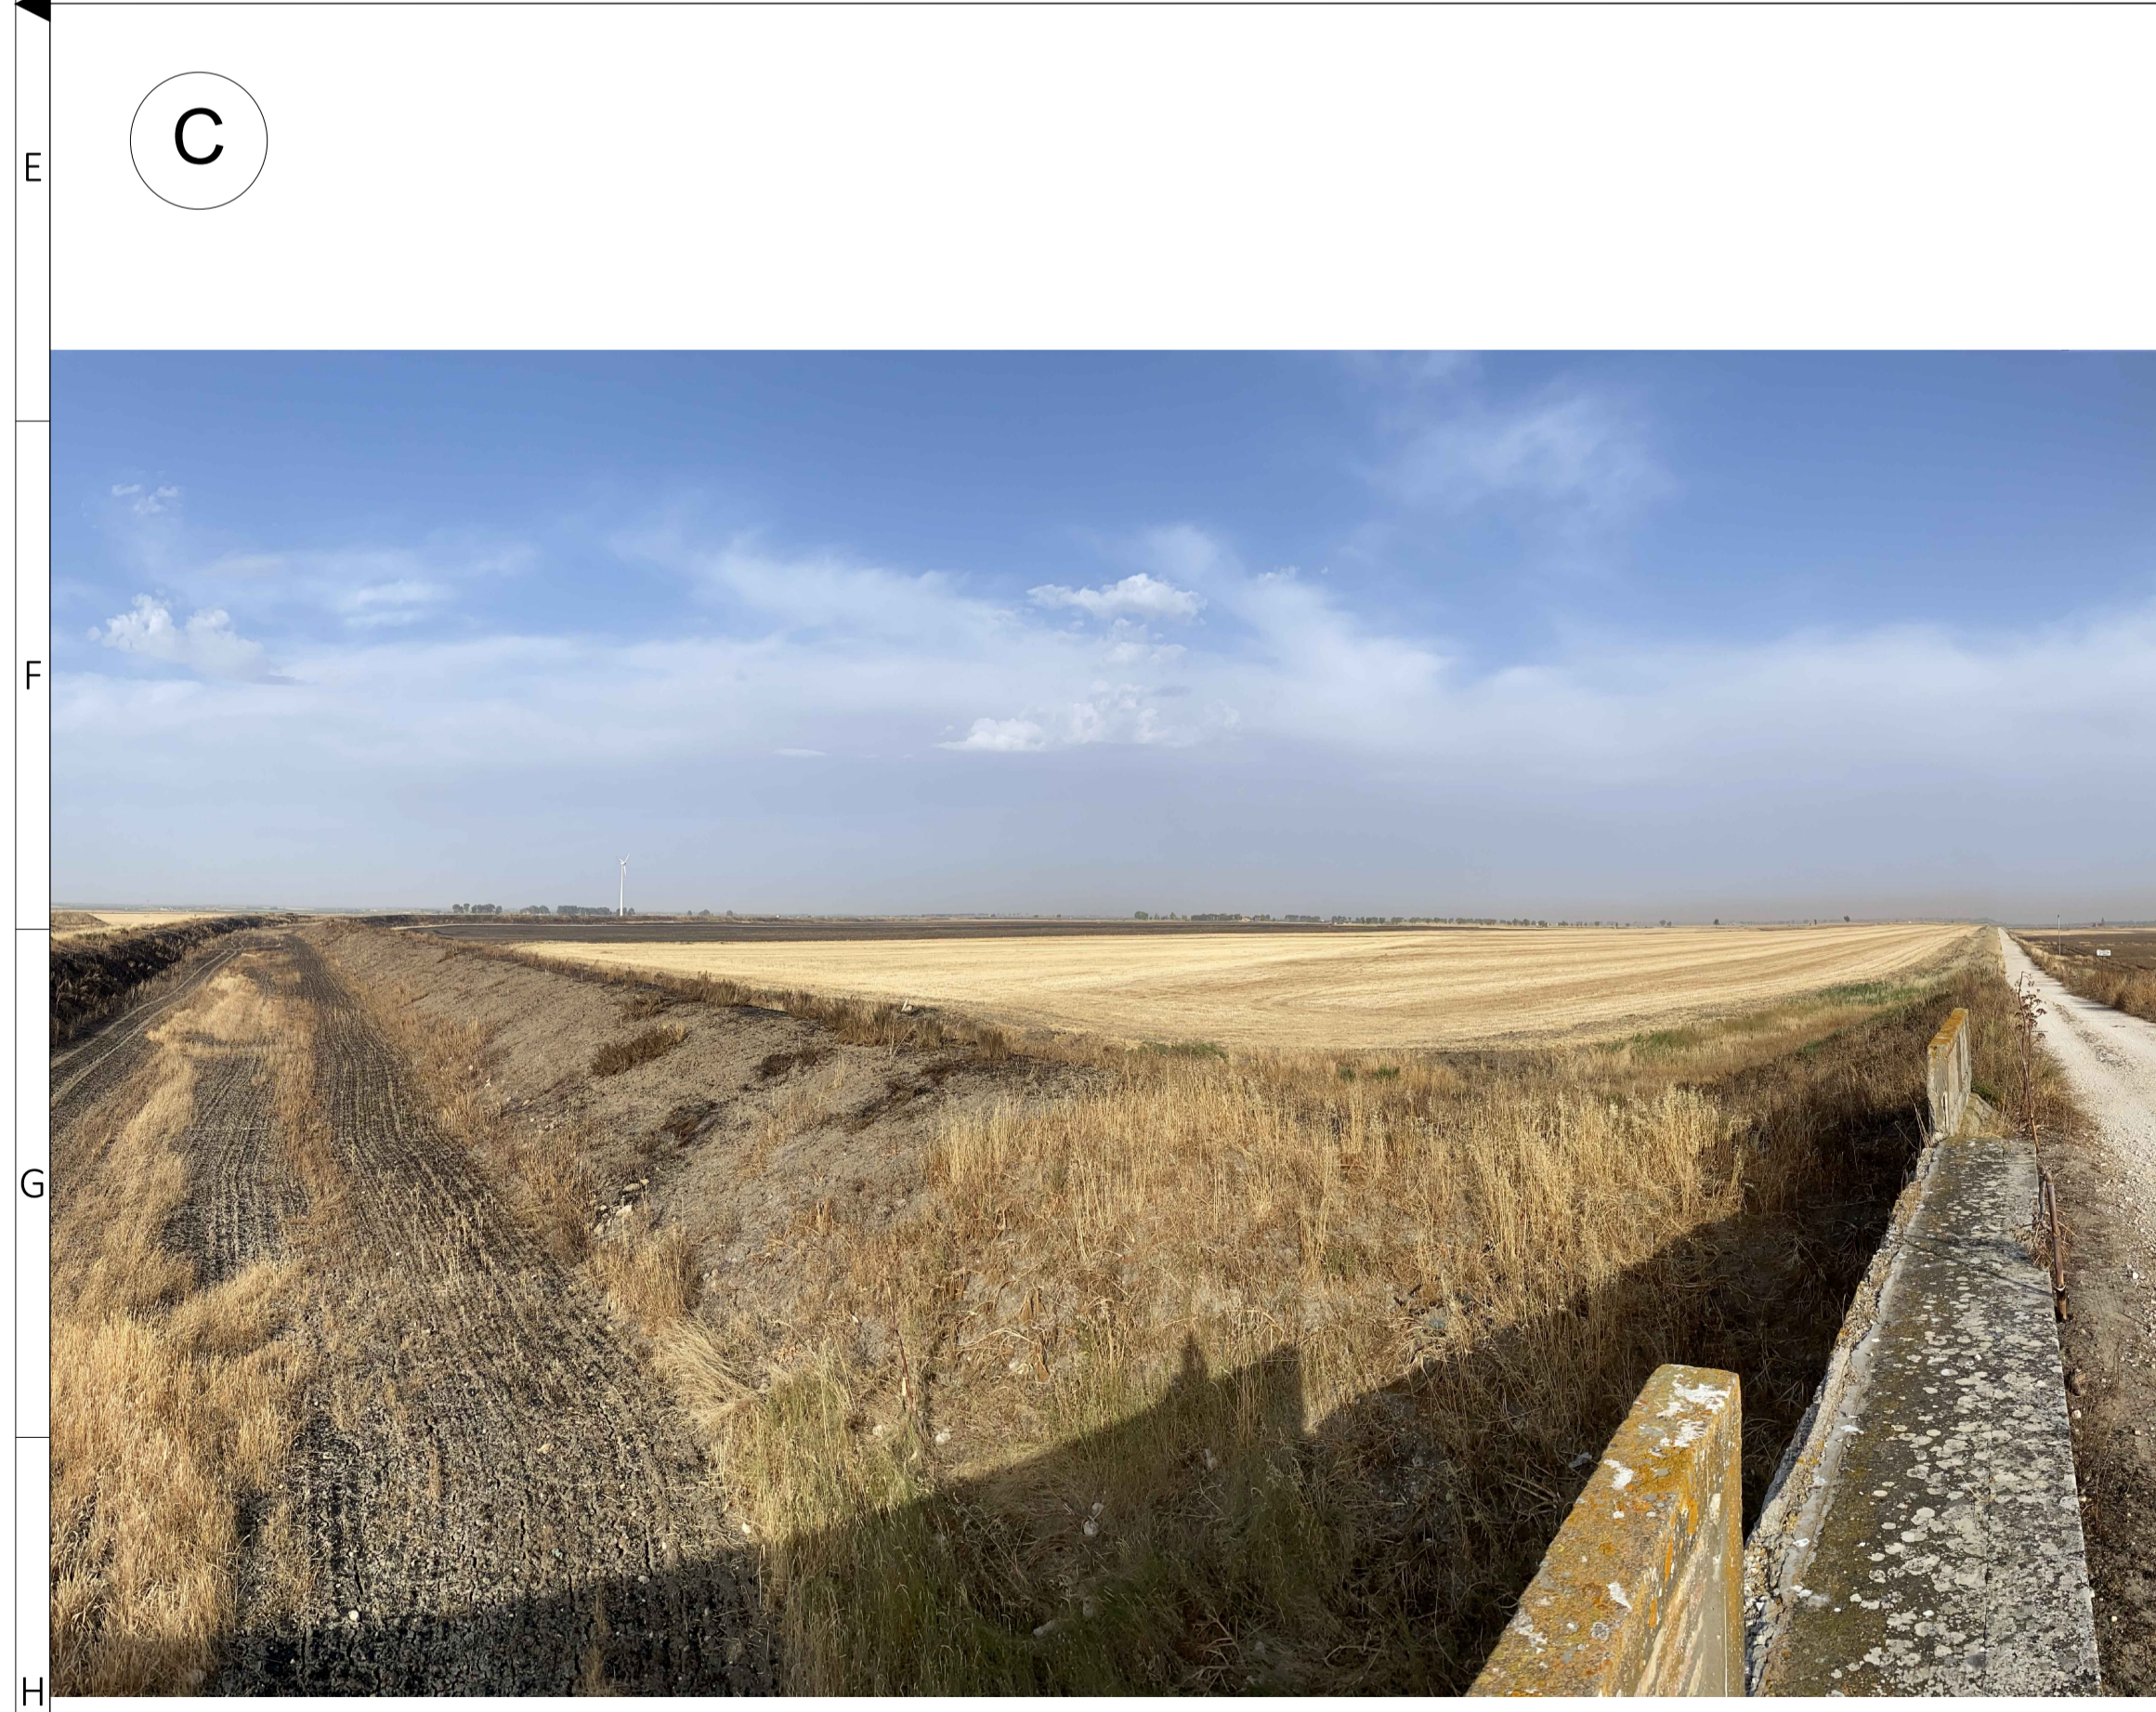

COMUNE DI CERIGNOLA

PROGETTO IMPIANTO DI PRODUZIONE ENERGIA ELETTRICA DA FONTE RINNOVABILE DI TIPO FOTOVOLTAICO UTILITY SCALE

PROGETTO DEFINITIVO

CLIENTE/CUSTOMER

GREEN GENIUS UTILITY 3 S.R.L.
Corso Giuseppe Garibaldi, 49
20121 Milano (MI)

PROGETTISTA

studioTECNICO
ing. Marco BALZANO
Via Cancellato Rotto, 63
70125 Bari (BA)
studiotecnico@ingbalzano.com
www.ingbalzano.com

Comessa/Work order
SV.227

Data/Date
25/06/2021

REV	DATA	OGGETTO	DRAF.	CHECK.	ENDORS.
R04					
R03					
R02					
R01					
R00	25/06/2021	Prima Emissione	MBG	MBG	MBG

Oggetto/Subject
Planimetria di impianto e documentazione fotografica

Scala/Scale
--

Revisione/Revision
R00

Tavola/Table
1.17

Note

CER 01 - Tressanti / Sette Poste

Gli elaborati e tutte le informazioni contenute nel presente documento sono di proprietà esclusiva del progettista e non possono essere riprodotte, divulgate o comunque utilizzate senza la sua preventiva autorizzazione scritta. The Documents and all technical information contained in this document is the exclusive property of Ing. Marco G. Balzano and may neither be used nor disclosed without its prior written consent. (art. 2375 c.c.)