

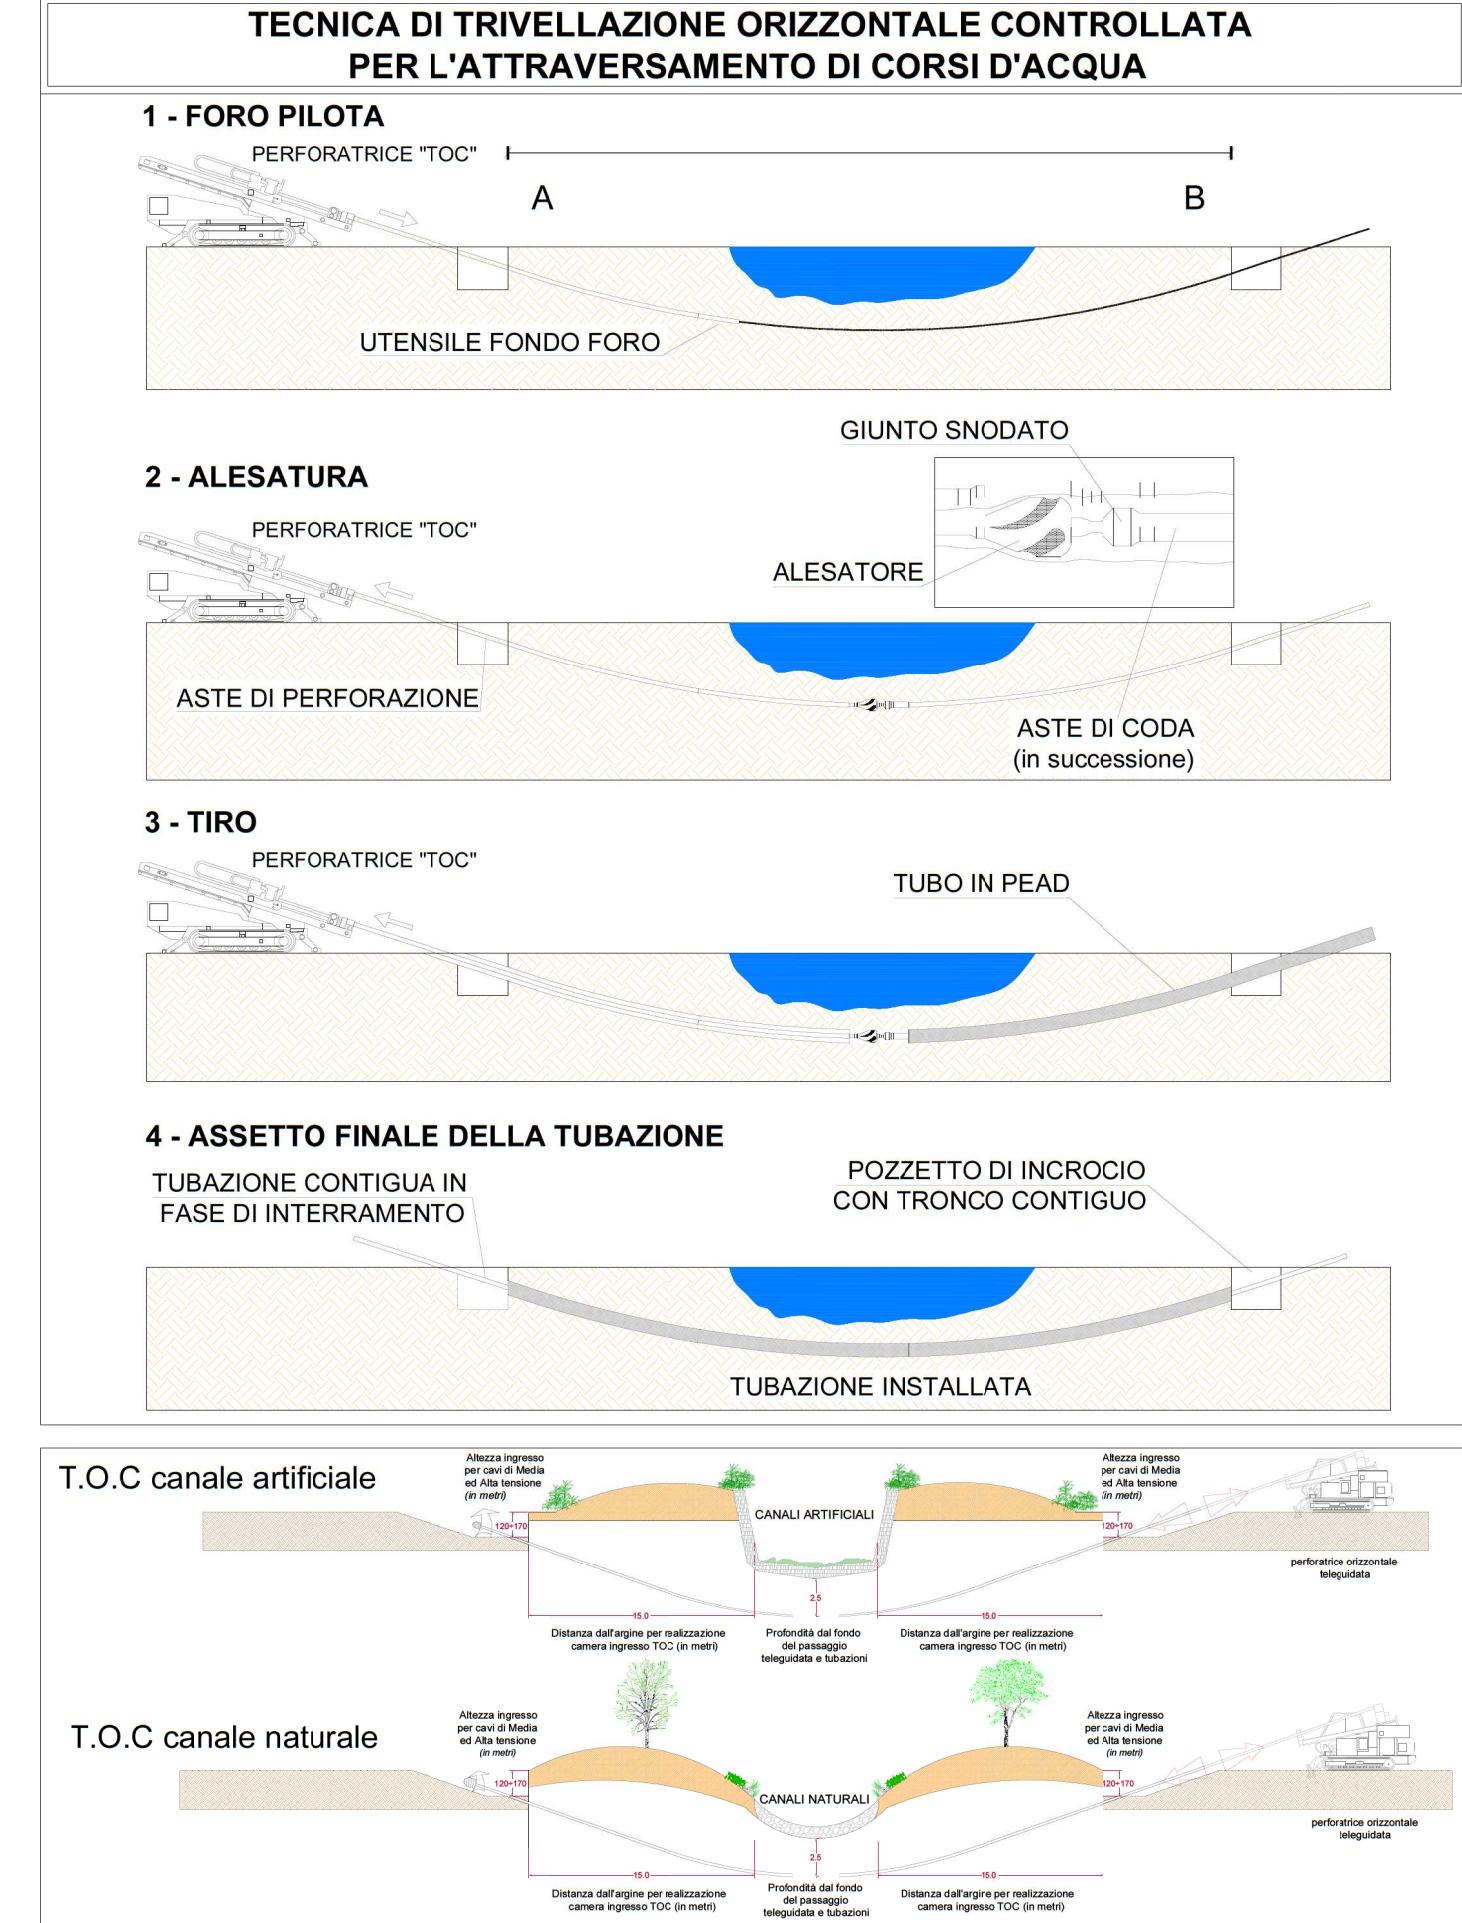


SCAVI BT

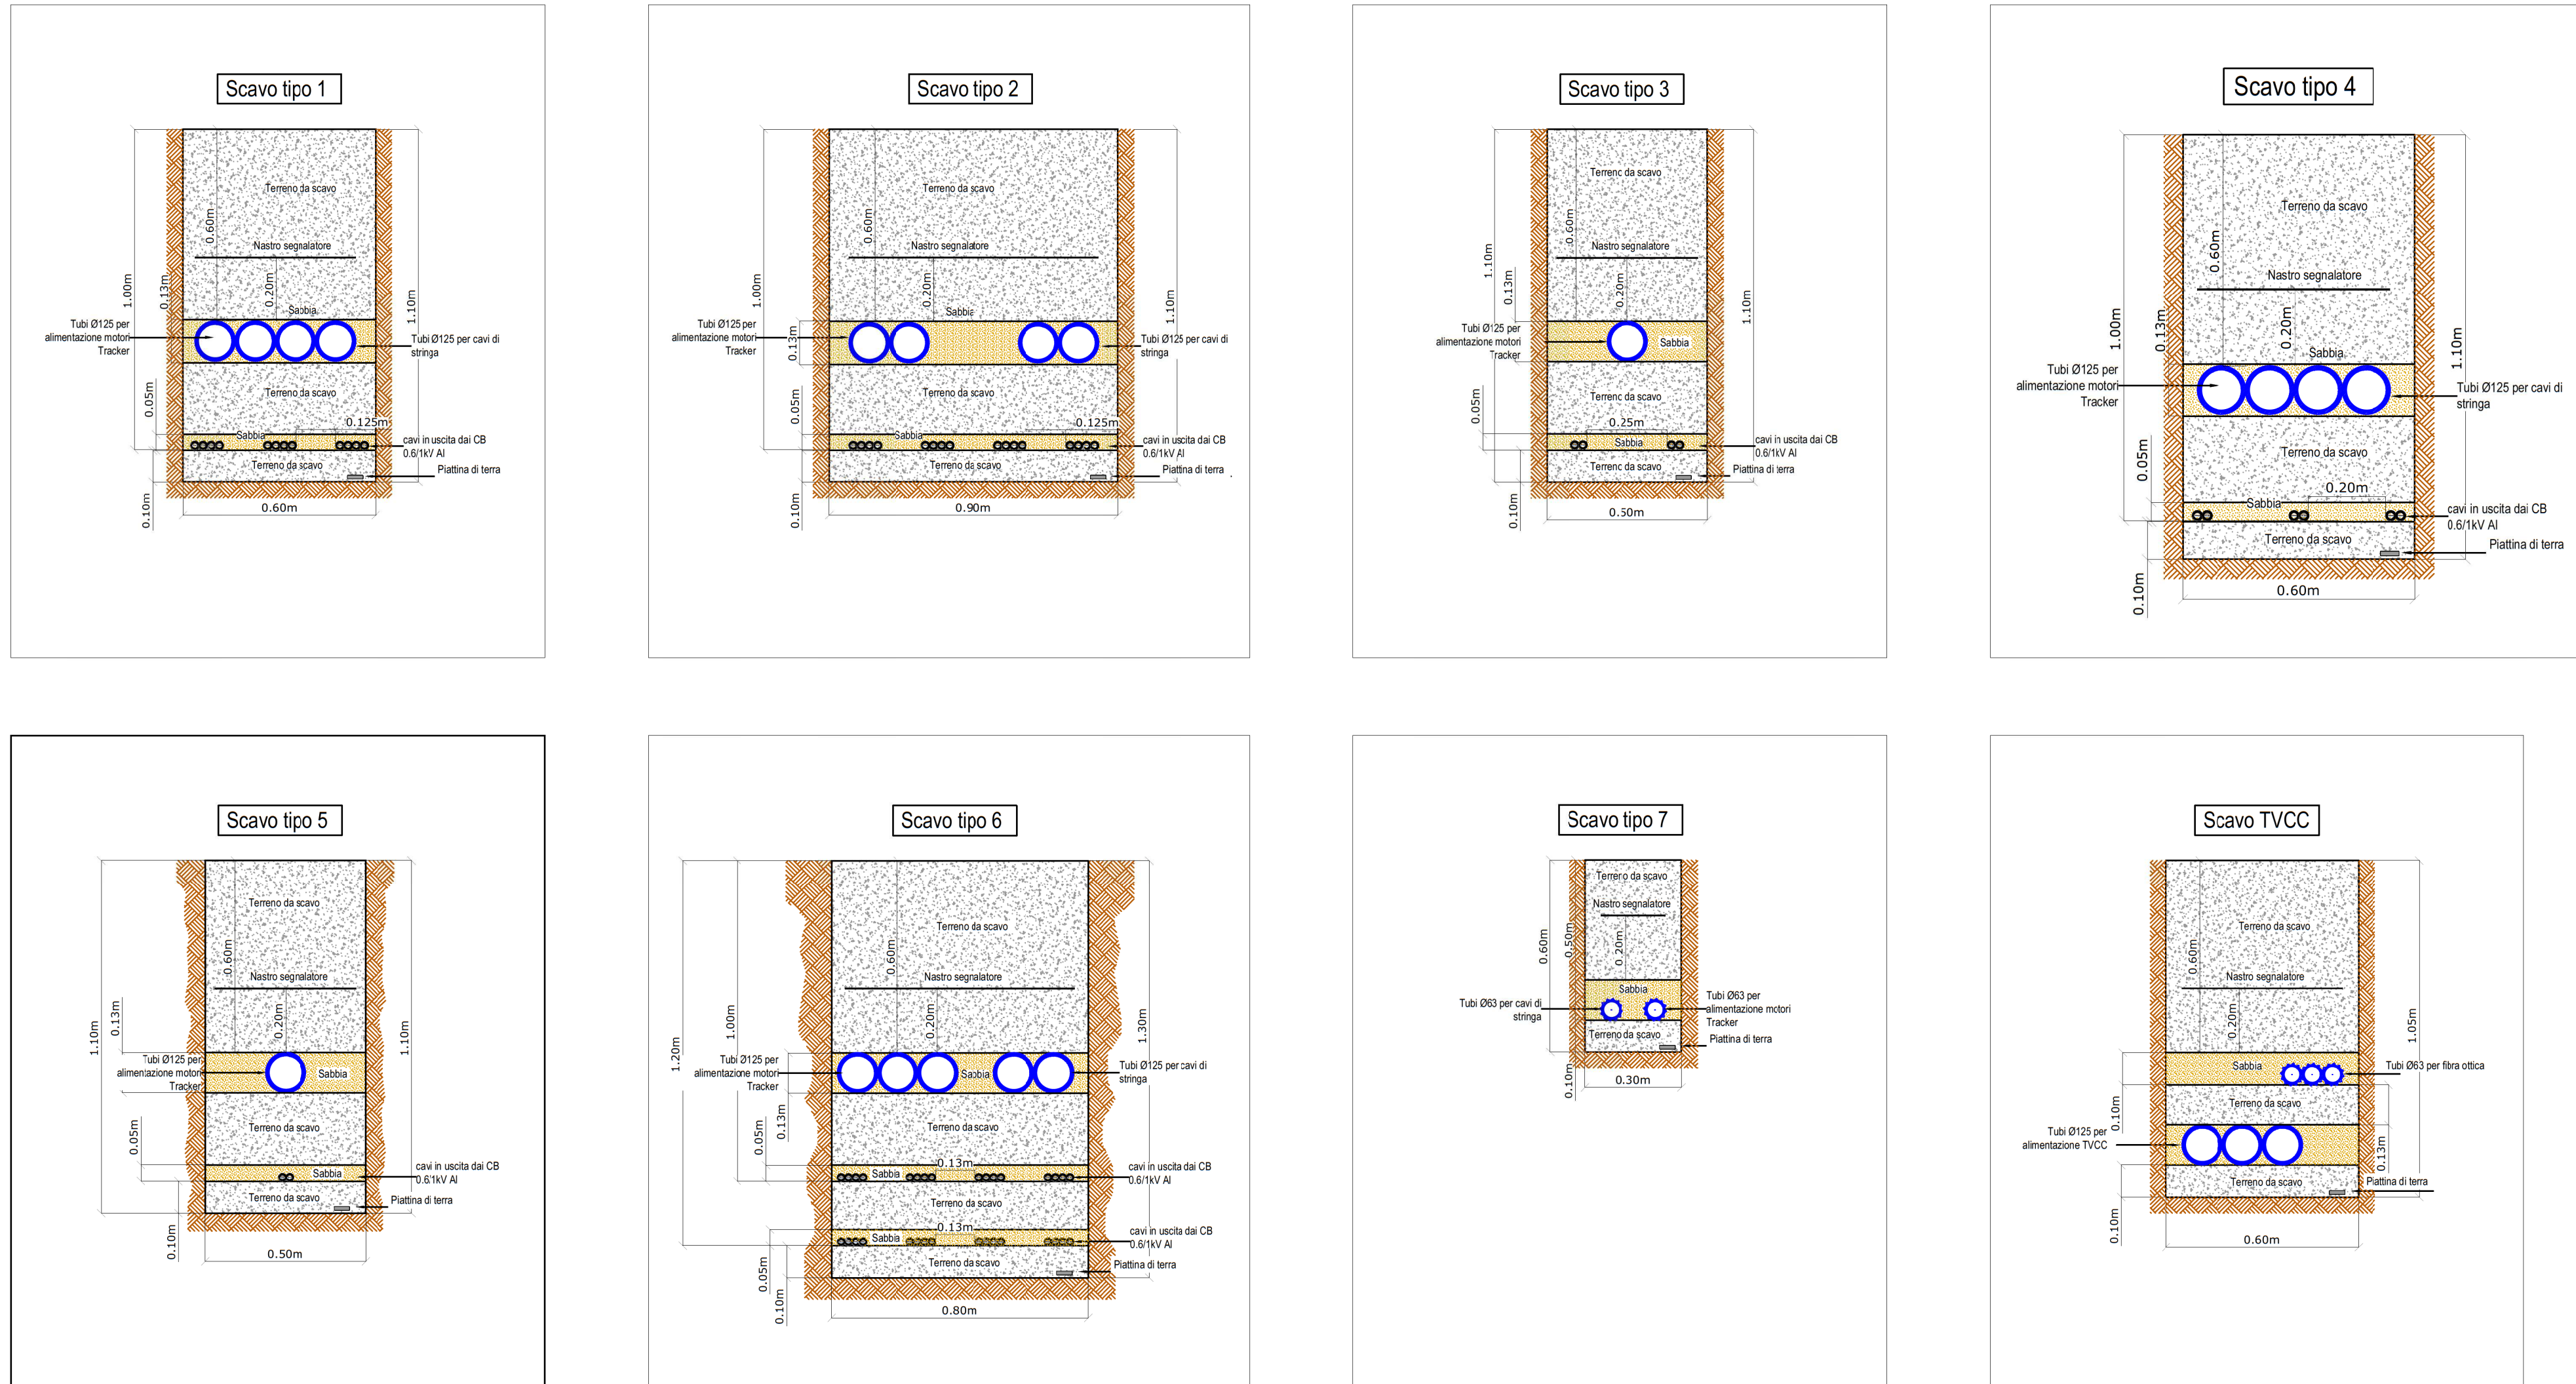

SCAVI MT

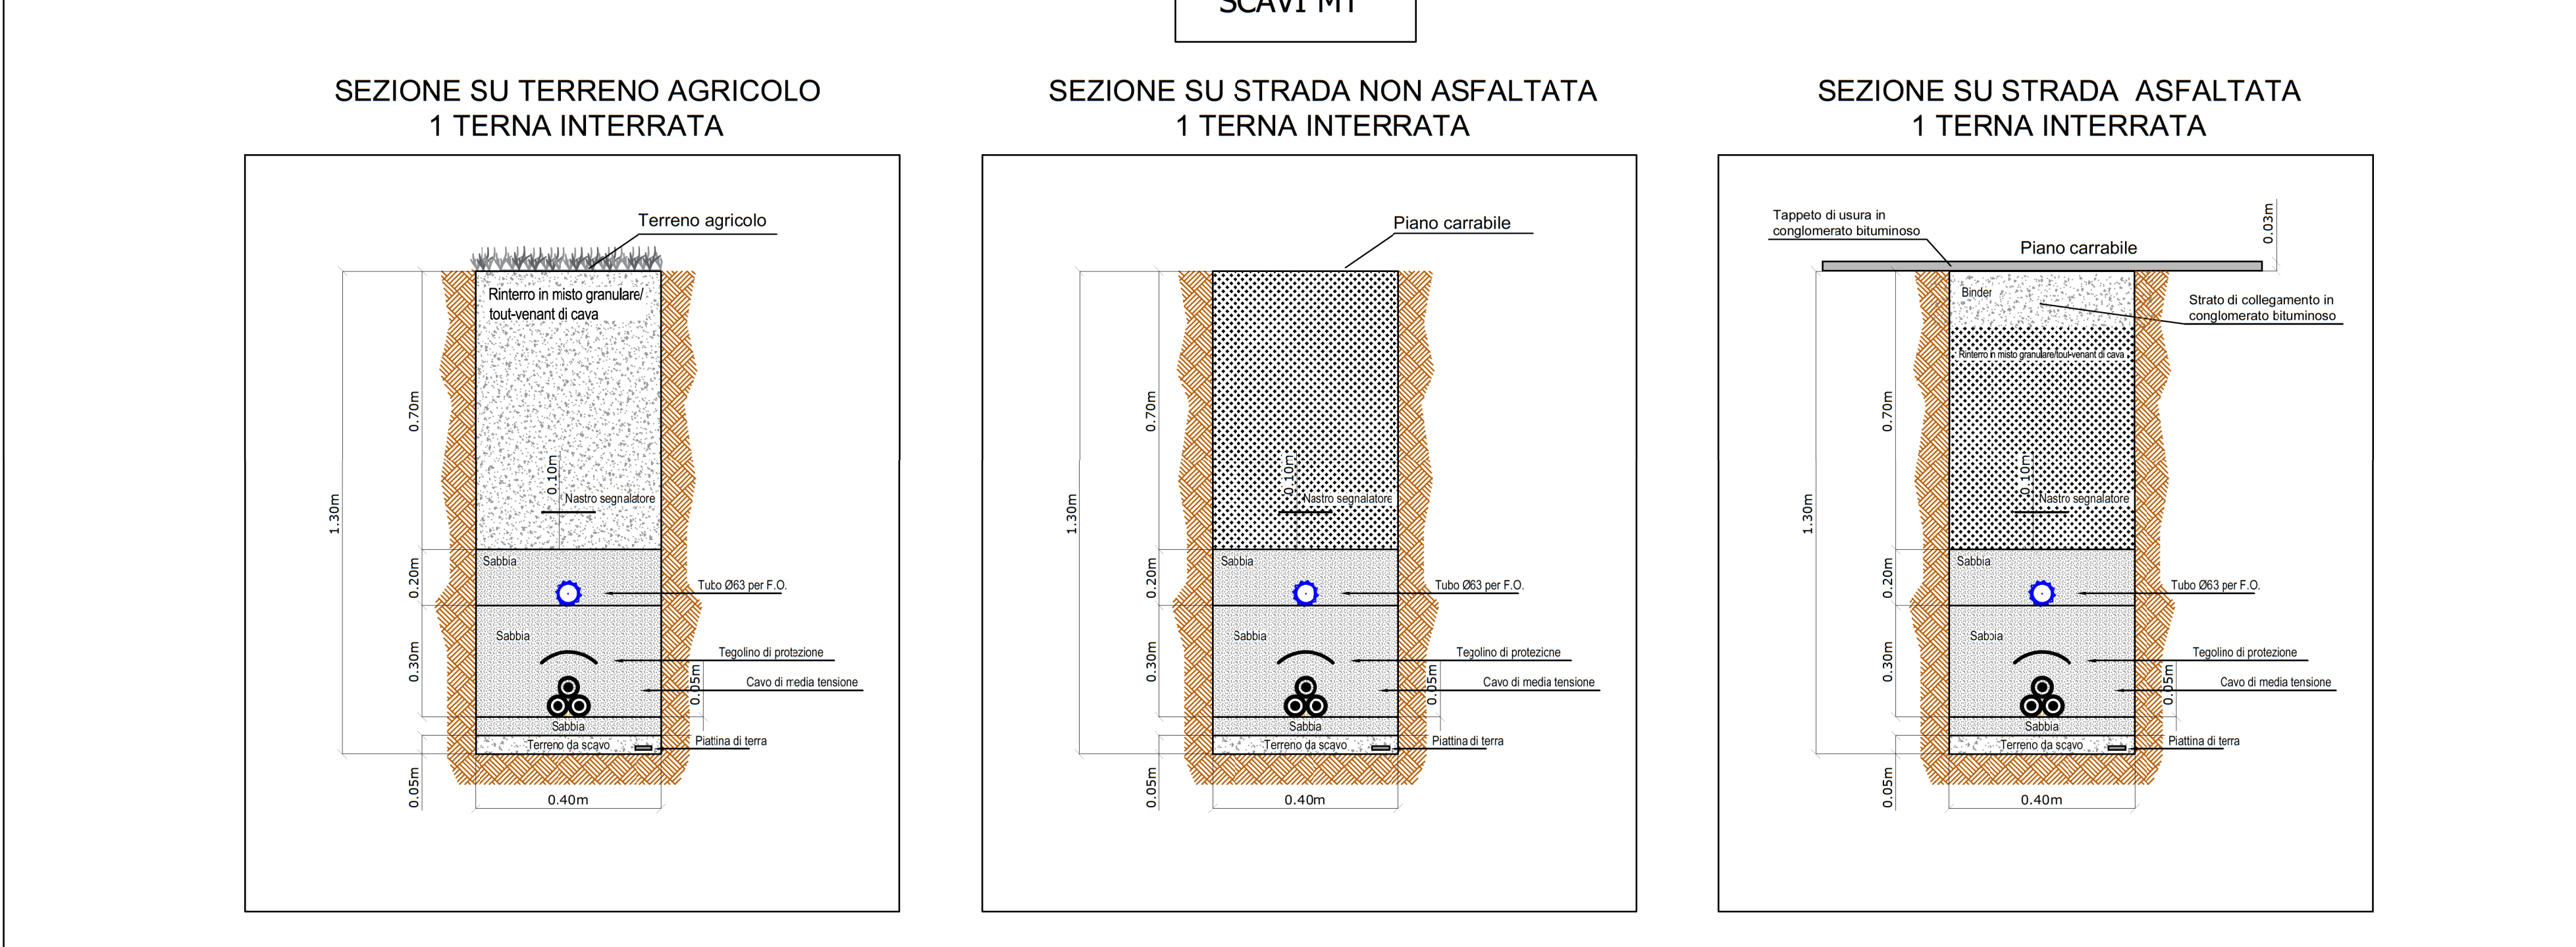

COMUNE DI CERIGNOLA

PROGETTO IMPIANTO DI PRODUZIONE ENERGIA ELETTRICA DA FONTE RINNOVABILE DI TIPO FOTOVOLTAICO UTILITY SCALE

PROGETTO DEFINITIVO

CLIENTE/CUSTOMER		Green Genius Italy Utility 3 S.r.l. Corso G. Garibaldi Milano (MI)			
PROGETTISTA		studioTECNICO ing. Marco BALZANO Via Cancelli Rotto, 03 70125 Bari (BA) studiotecnico@ingbalzano.com www.ingbalzano.com Ordine degli Ingegneri della Provincia di Bari Professionista Antincendio Elenco M... Consulente Tecnico d'Ufficio (CTU) Coordinatore della Sicurezza		Commessa/Work order SV.227 Data/Date 14/09/2020 Revisione/Revision - R00 Oggetto/Subject Tavola/Table LY.07	
RO4					
RO3					
RO2					
RO1					
RO0	14/09/2020	Prima Emissione	VN	MBG	MBG
REV	DATA	OGGETTO	DRAF.	CHECK	ENDORS.
Oggetto/Subject					Tavola/Table
Cavidotto MT Scavi e Particolari Costruttivi					LY.07
Note					
CER01 - Tressanti / Sette Poste					
<small>Gli elaborati e tutte le informazioni contenute nel presente documento sono di proprietà esclusiva del progettista e non possono essere riprodotte, divulgate o comunque utilizzate senza la sua preventiva autorizzazione scritta. The Documents and all technical information contained in this document is the exclusive property of Ing. Marco G. Balzano and may neither be used nor disclosed without its prior written consent. (art. 2135 c.c.)</small>					