


Comune di Troia foglio n.17

CAMPO 5

Comune di Troia foglio n.24

Comune di Troia foglio n.27

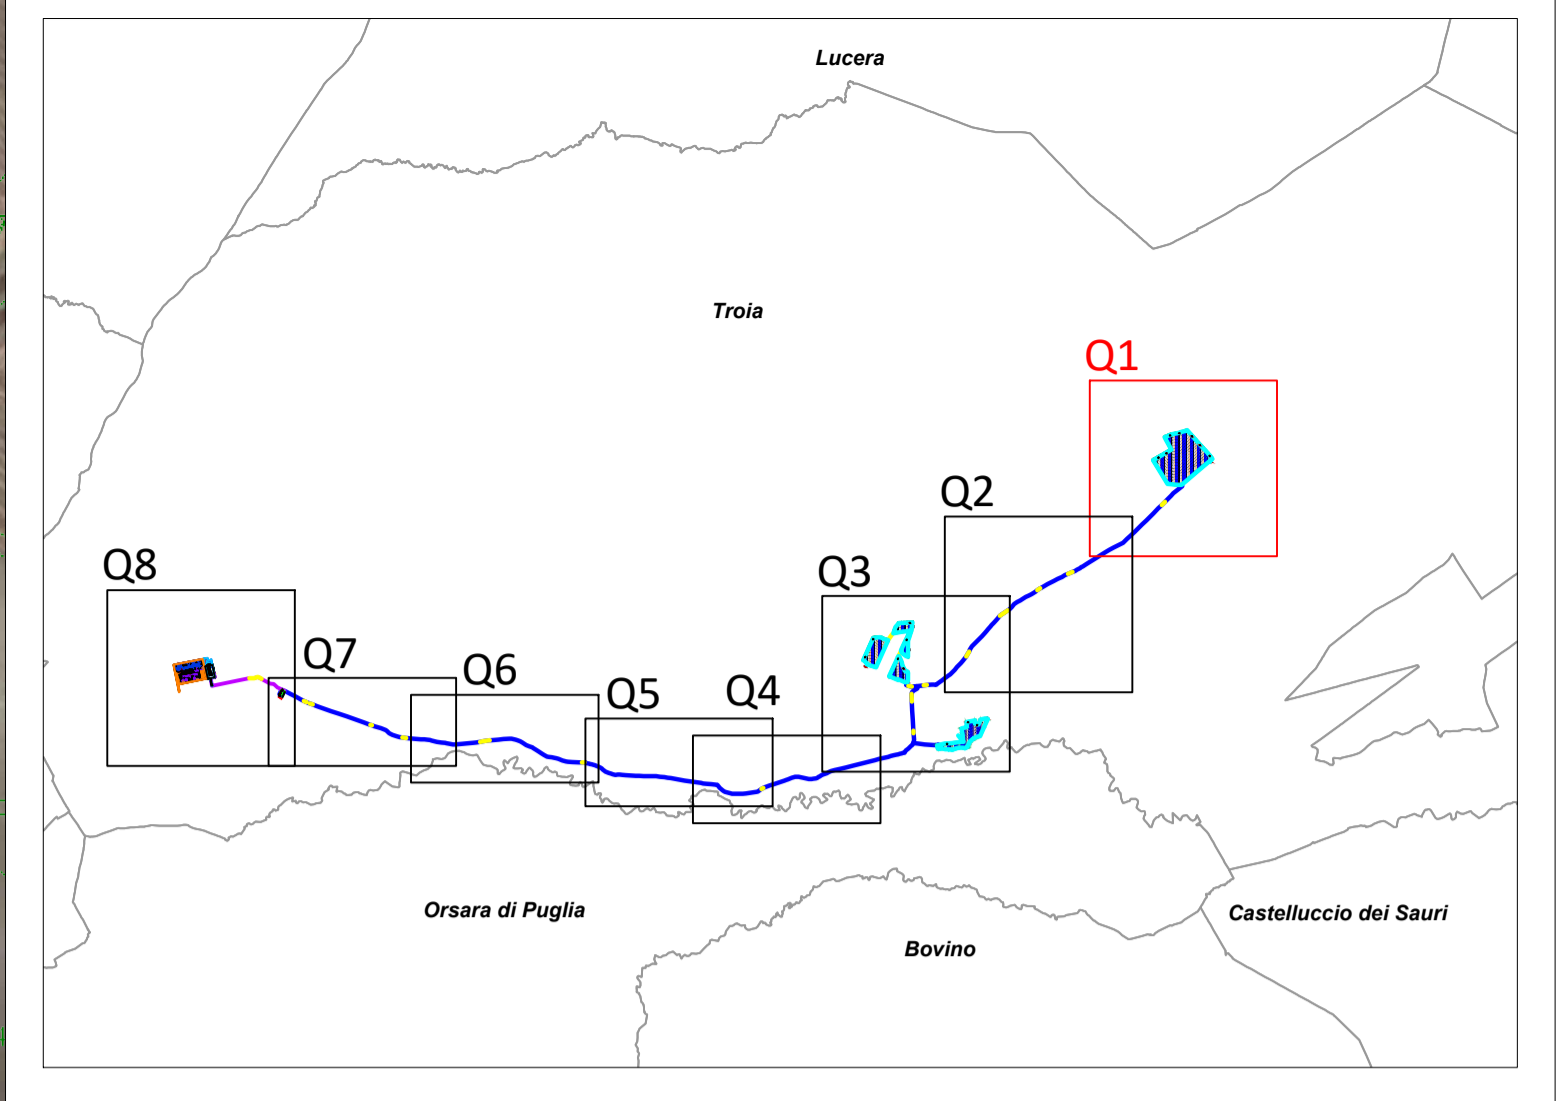

Legenda:

- Recinzione area impianto
- Strutture fotovoltaiche
- Cavidotto MT interno
- Cavidotto MT esterno
- Tratti di cavidotto da realizzare in TOC
- Viabilità di progetto (pacchetto 30 cm + 10 cm)
- Fascia di mitigazione a verde
- Cabina di campo - inverter
- Punti di campionamento per i quali è previsto il set analitico minimale di cui alla Tabella 4.1 Allegato 4 D.P.R. 120/2017

N.B.: Il terreno proveniente dagli scavi verrà accantonato temporaneamente prima del suo riutilizzo sulle aree nella disponibilità della proponente

REGIONE PUGLIA
PROVINCIA DI FOGGIA

Comune:
Troia
Località "Perazzone - S. Andrea - Convegna"

PROGETTO DEFINITIVO DI UN IMPIANTO AGROVOLTAICO E RELATIVE OPERE DI CONNESSIONE ALLA RTN NEL COMUNE DI TROIA AVENTE POTENZA NOMINALE PARI A 40 MW E POTENZA DI CONNESSIONE PARI A 34,825 MW

Sezione 0:
RELAZIONI GENERALI

Titolo elaborato:
PIANO PRELIMINARE DI UTILIZZO IN SITO DELLE TERRE E ROCCE DA SCAVO
QUADRO 1

N. Elaborato: 0.5.1 Scala: 1:4000

Committente
ENGIE NDT S.r.l.

Via Chiese, 72 -
20126 MILANO
PART. IVA/CF: 12112940965

Progettazione
TENPROJECT

sede legale e operativa
San Giorgio Del Sannio (BN) via de Gasperi 61
sede operativa
Lucera (FG) Via Alfonso La Cava 114
P.IVA 01465940623
Azienda con sistema gestione qualità Certificato N. 50 100 11673

Progettista
Dott. Ing. **Nicola FORTE**



Rev.	Data	Elaborazione	Approvazione	Emissione	DESCRIZIONE
00	GENNAIO 2022	PPF sigla	PM sigla	NF sigla	Emissione Progetto Definitivo
Nome File sorgente		FV.TRO03.PD.0.5.1.R00.dwg	Nome file stampa		FV.TRO03.PD.0.5.1.R00.pdf
					Formato di stampa A1