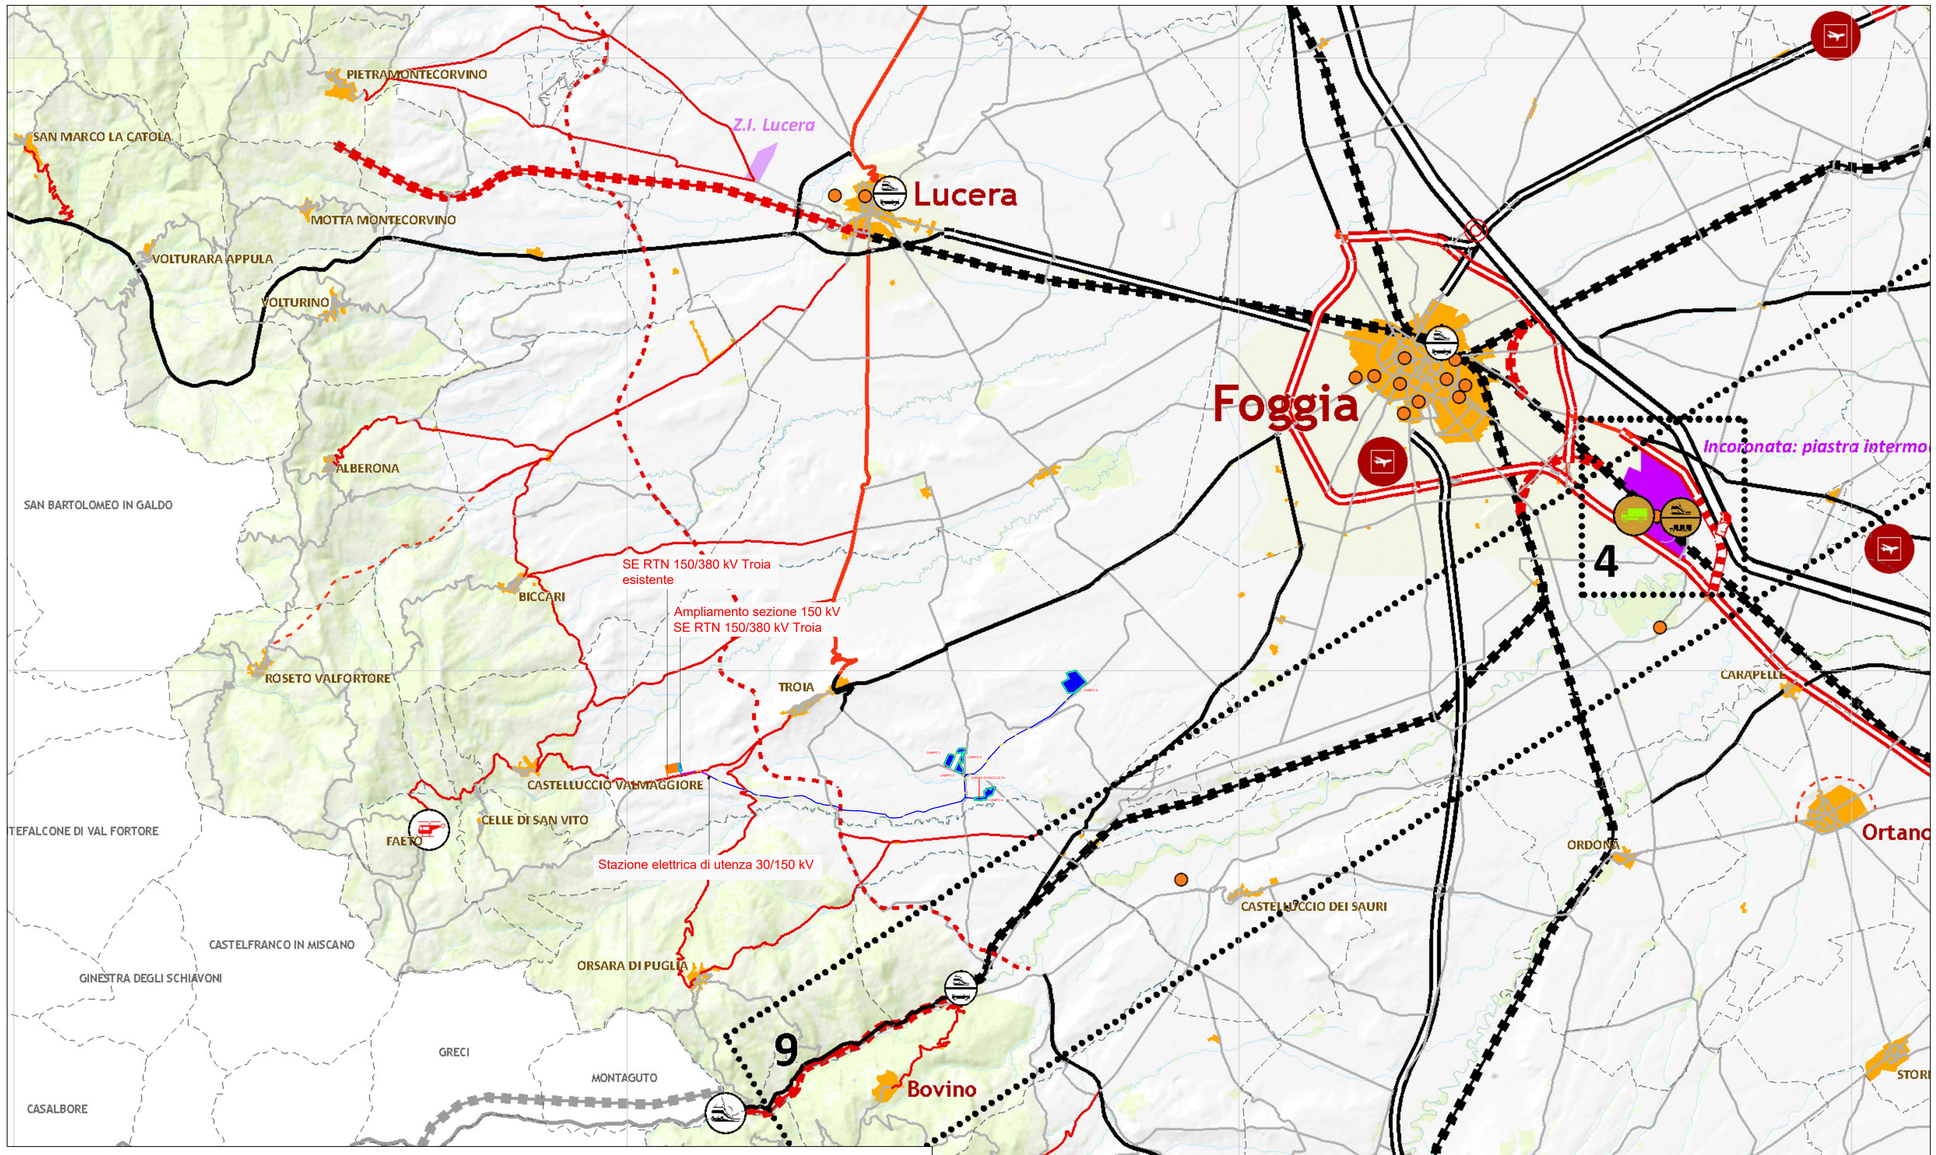

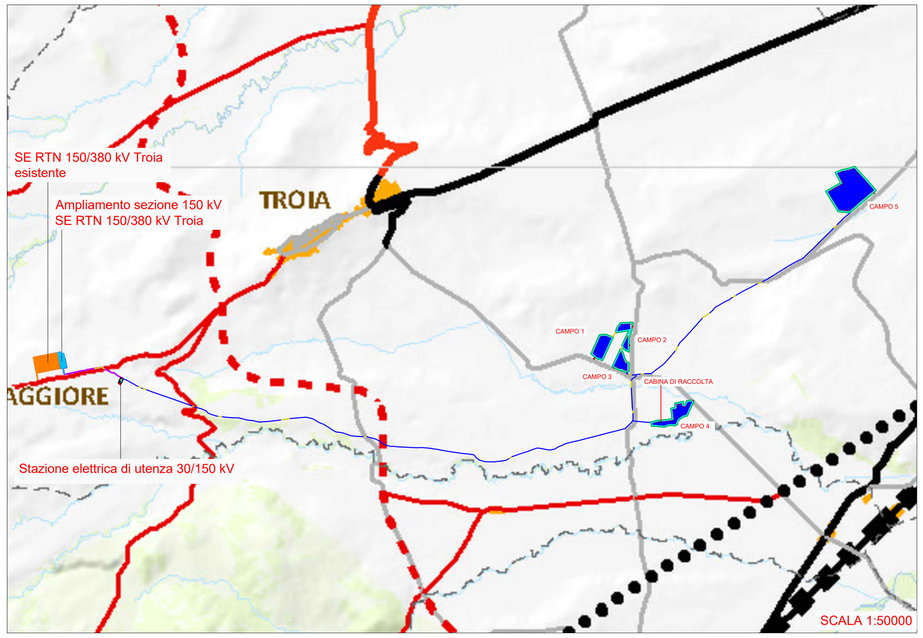

Legenda:

- Recinzione area impianto
- Strutture fotovoltaiche
- Cavidotto MT interno
- Cavidotto MT esterno
- Cavidotto AT esterno
- Tratti di cavidotto da realizzare in TOC
- Viabilità di progetto (pacchetto 30 cm + 10 cm)
- Fascia di mitigazione a verde

Legenda PTCP:

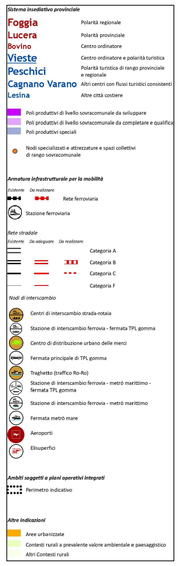

REGIONE PUGLIA
PROVINCIA DI FOGGIA

Comune:
Troia
Località "Perazzone - S. Andrea - Convegna"

PROGETTO DEFINITIVO DI UN IMPIANTO AGROVOLTAICO E RELATIVE OPERE DI CONNESSIONE ALLA RTN NEL COMUNE DI TROIA AVENTE POTENZA NOMINALE PARI A 40 MW E POTENZA DI CONNESSIONE PARI A 34,825 MW

Sezione 2:
STUDIO D'INSERIMENTO URBANISTICO E VINCOLISTICO

Titolo elaborato:
INQUADRAMENTO URBANISTICO E VINCOLISTICO: PTCP - SISTEMA INSEDIATIVO E MOBILITA' (TAV.S2)

N. Elaborato: 2.5.f
Scala: 1:100000 - 50000

Committente

ENGIE NDT S.r.l.

Via Chiese, 72 -
20126 MILANO
PART.IVA/CF: 12112940965

Firmato digitalmente da
STEFANO SCAZZOLA
CN = STEFANO SCAZZOLA
Serial Number = TINIT-SCZSFN70C27D969X
Certificato da
Data e ora della firma: 04/05/2022 15:52:50

Progettazione

TENPROJECT

FORTE NICOLA
28.04.2022 09:32:50 GMT+01:00

sede legale e operativa
San Giorgio Del Sannio (BN) via de Gasperi 61
sede operativa
Lucera (FG) Via Alfonso La Cava 114
P.IVA 01465940623
Azienda con sistema gestione qualità Certificato N. 50 100 11873

Progettista
Dott. Ing. Nicola FORTE

ORDINE DEGLI INGEGNERI DELLA PROVINCIA DI FOGGIA
DOTT. ING. NICOLA FORTE N° 2216

00	GENNAIO 2022	MGS	PLM	NF	Emissione Progetto Definitivo
Rev.	Data	sigla Elaborazione	sigla Approvazione	sigla Emissione	DESCRIZIONE
Nome File sorgente	GE.CDP01.PD.2.5.f.R00.dwg	Nome file stampa	GE.CDP01.PD.2.5.f.R00.pdf	Formato di stampa	A1