

- Legenda:**
- Recinzione area impianto
 - Strutture fotovoltaiche
 - Cavidotto MT interno
 - Cavidotto MT esterno
 - Cavidotto AT esterno
 - Tratti di cavidotto da realizzare in TOC
 - Viabilità di progetto (pacchetto 30 cm + 10 cm)
 - Fascia di mitigazione a verde

Legenda

32 Tratturello Foggia Camporeale

- LIMITE TRATTURALE
- FABBRICATI
- VIABILITA' ORDINARIA (Strade, Ferrovia)
- QUADRANTI
- TS - TERRE SALDE
- FOGLI CATASTALI
- E1 - ZONE DI RISPETTO PAESAGGISTICO
- VAU - VIALE ARMENTIZIO URBANO
- PARTICELLE CATASTALI
- E2 - ZONE DI RISPETTO PAESAGGISTICO

Altre informazioni

Scala 1:2000


Legenda

33 Regio Tratturello Troia Inconornata

- LIMITE TRATTURALE
- FABBRICATI
- VIABILITA' ORDINARIA (Strade, Ferrovia)
- QUADRANTI
- TS - TERRE SALDE
- FOGLI CATASTALI
- E1 - ZONE DI RISPETTO PAESAGGISTICO
- VAU - VIALE ARMENTIZIO URBANO
- PARTICELLE CATASTALI
- E2 - ZONE DI RISPETTO PAESAGGISTICO

Altre informazioni

Scala 1:2000

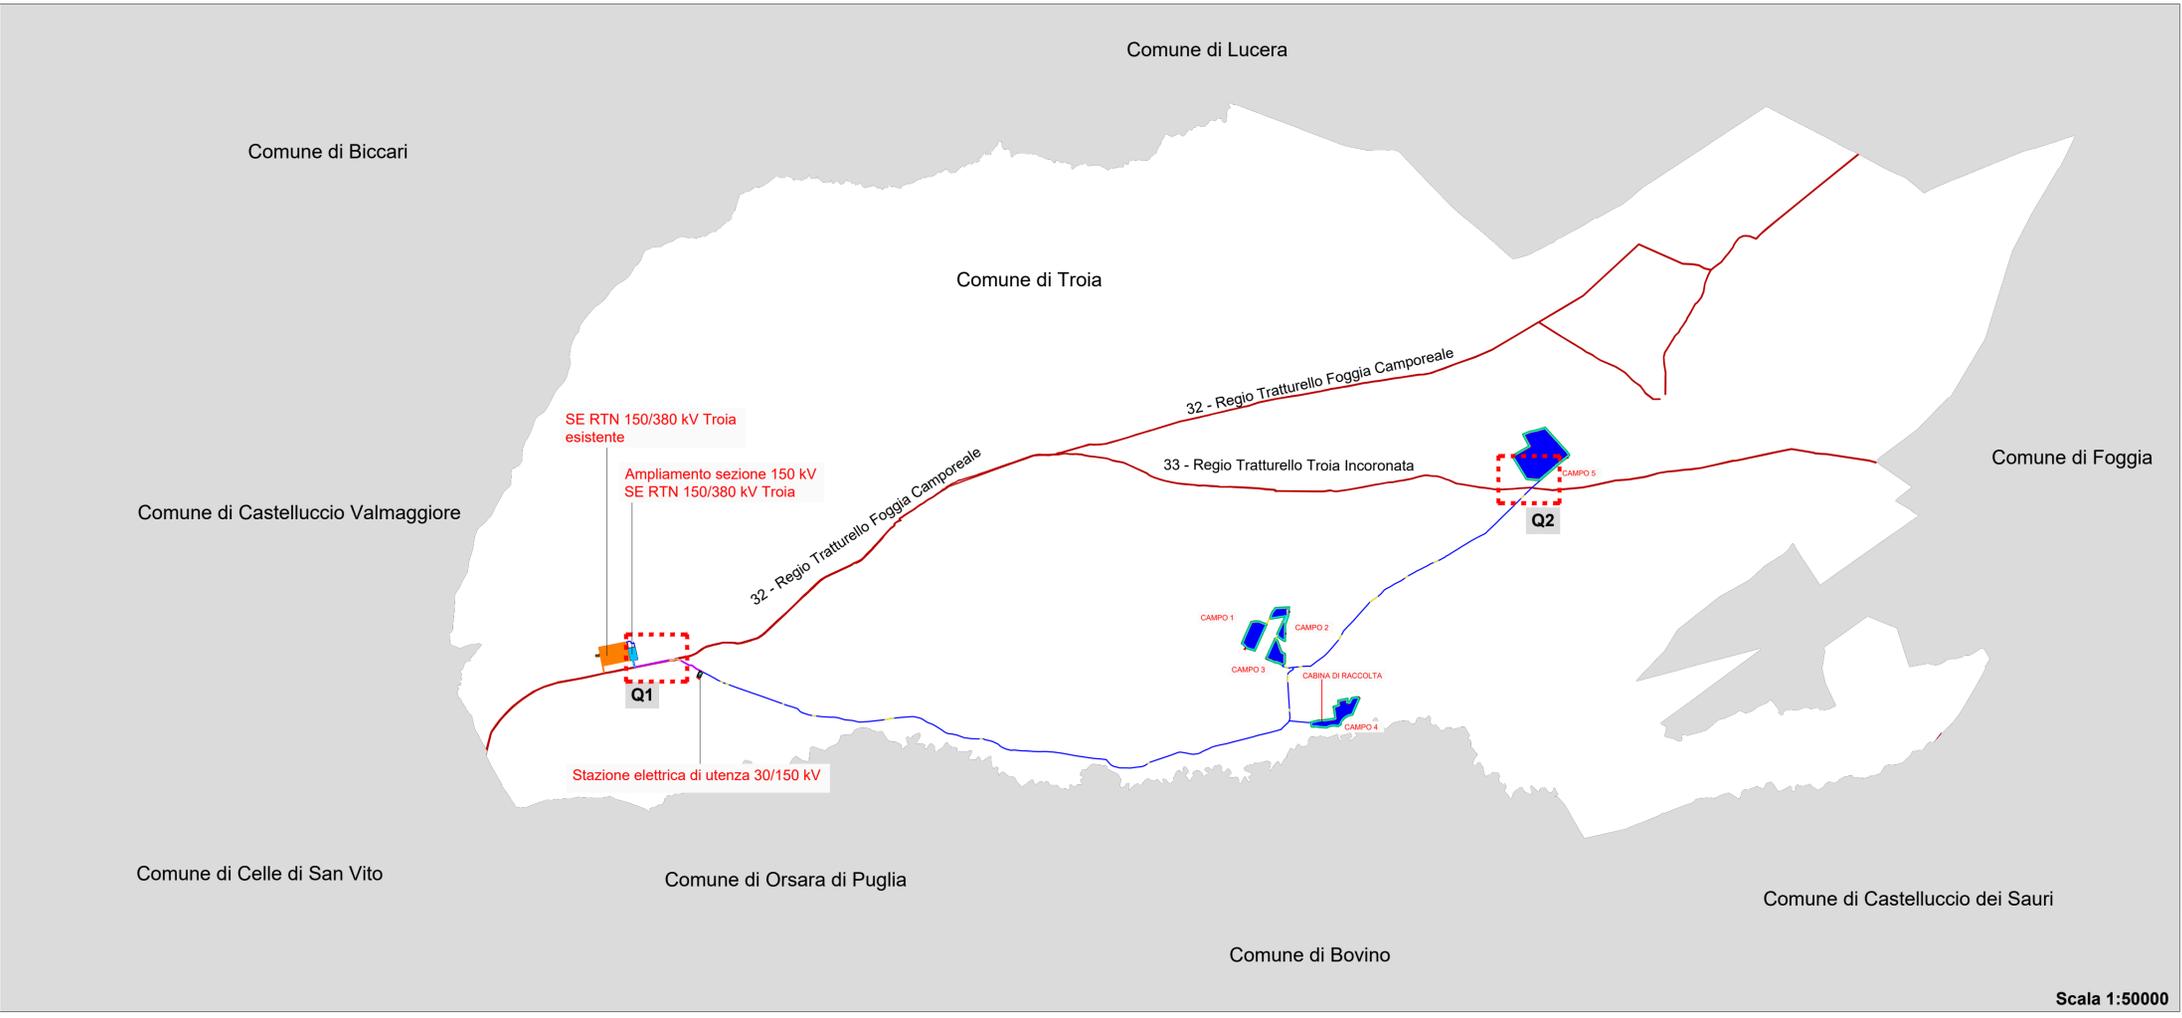

REGIONE PUGLIA
PROVINCIA DI FOGGIA

Comune:
Troia
Località "Perazzone - S. Andrea - Convegna"

PROGETTO DEFINITIVO DI UN IMPIANTO AGROVOLTAICO E RELATIVE OPERE DI CONNESSIONE ALLA RTN NEL COMUNE DI TROIA AVENTE POTENZA NOMINALE PARI A 40 MW E POTENZA DI CONNESSIONE PARI A 34,825 MW

Sezione 2:
STUDIO D'INSERIMENTO URBANISTICO E VINCOLISTICO

Titolo elaborato:
STRALCIO DEL PIANO COMUNALE DEI TRATTURI - COMUNE DI TROIA -

N. Elaborato: 2.12 Scala: varie

Committente
ENGIE NDT S.r.l.

Via Chiesa, 72 - 20126 MILANO
PART.IVA/CF: 12112940965

Progettazione
TENPROJECT

sede legale e operativa
San Giorgio Del Sanno (BN) Via de Gasperi 61
sede operativa
Lucera (FG) Via Alfonso La Cava 114
P.IVA 01465940623
Azienda con sistema gestione qualità Certificato N. 50 100 11873

Progettista
Dott. Ing. Nicola FORTE



Rev.	Data	Elaborazione	Approvazione	Emissione	DESCRIZIONE
00	GENNAIO 2022	MGS	PLM	NF	Emissione Progetto Definitivo
		sigla	sigla	sigla	
		Elaborazione	Approvazione	Emissione	DESCRIZIONE
Nome File sorgente		GE.CDP01.PD.2.12.R00.dwg	Nome file stampa	GE.CDP01.PD.2.12.R00.pdf	Formato di stampa A1