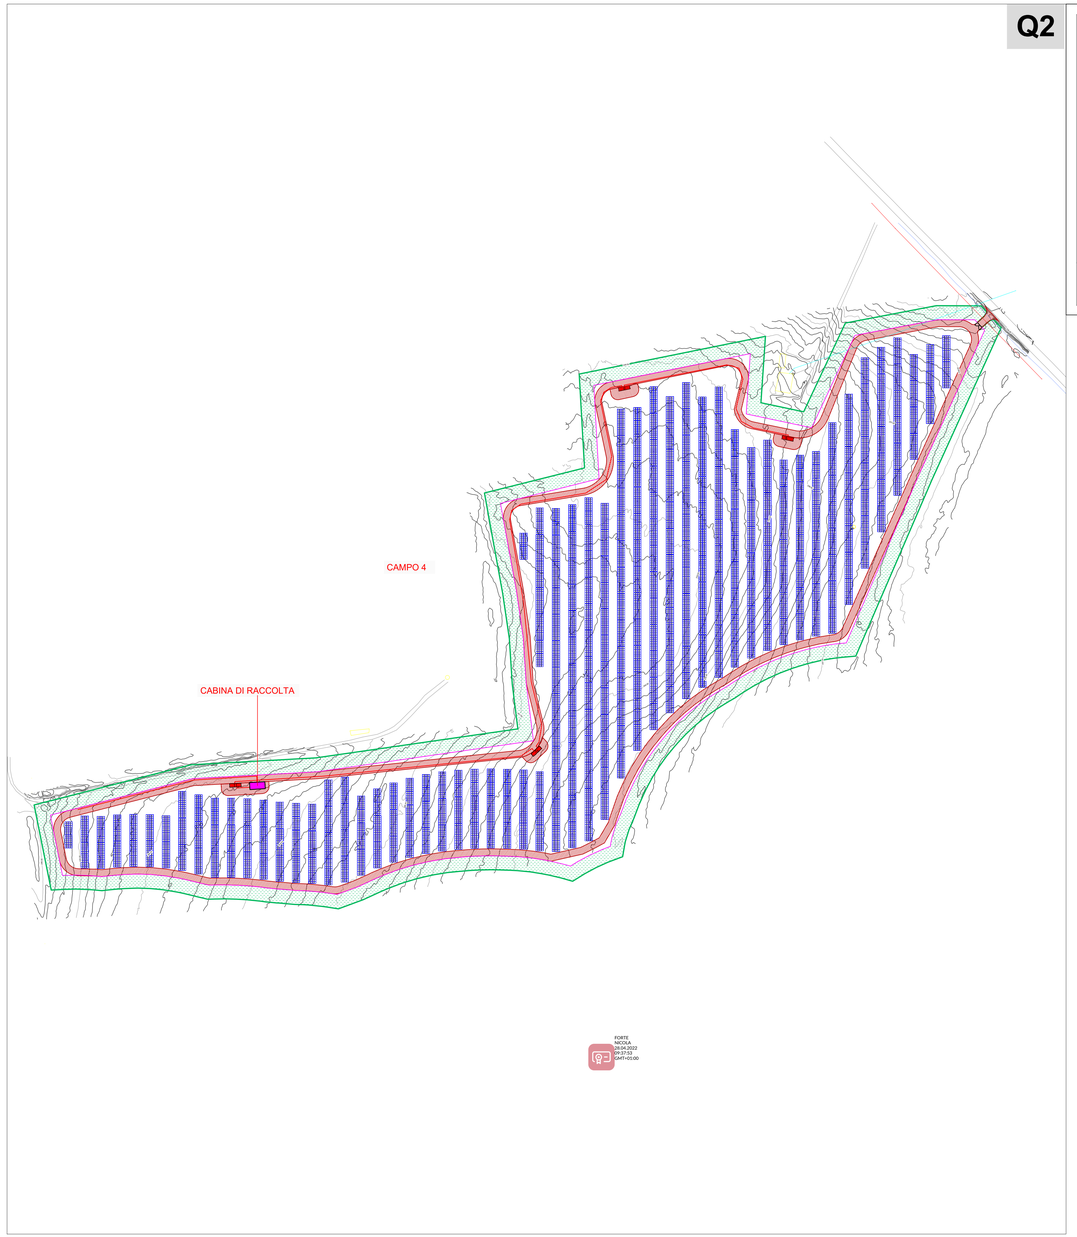

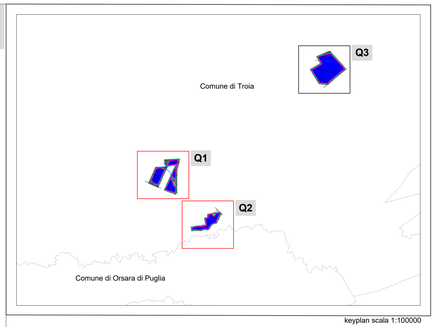

keyplan scala 1:100000

Legenda:

- Recinzione area impianto
- Strutture fotovoltaiche
- Cavidotto MT interno
- Viabilità di progetto (pacchetto 30 cm + 10 cm)
- Fascia di mitigazione a verde
- Cabina di campo - inverter

Legenda del rilievo:

- Curva direttrice
- Curva ordinaria
- limite strada esistente
- Piede scarpata
- Testa scarpata
- Linea elettrica aerea
- Linea Telecom aerea
- Manufatti
- fabbricati

REGIONE PUGLIA
PROVINCIA DI FOGGIA

Comune:
Troia
Località "Perazzone - S. Andrea - Convegna"

PROGETTO DEFINITIVO DI UN IMPIANTO AGROVOLTAICO E RELATIVE OPERE DI CONNESSIONE ALLA RTN NEL COMUNE DI TROIA AVENTE POTENZA NOMINALE PARI A 40 MW E POTENZA DI CONNESSIONE PARI A 34,825 MW

Sezione 3:
RILIEVI PLANO ALTIMETRICI ED ELABORATI PROGETTUALI

Titolo elaborato:
LAYOUT DI PROGETTO SU RILIEVO TOPOGRAFICO - QUADRO 1 - 2

N. Elaborato: 3.3.2 Scala: 1:1000

Committente

ENGIE NDT S.r.l.

Via Chiese, 72 -
20126 MILANO
PART.IVA/CF: 12112940965

Firmato digitalmente da
STEFANO SCAZZOLA
CN = STEFANO SCAZZOLA
Organizzazione = PRO ESCAVATORE CITOREX
Data e ora della firma: 04/05/2022 17:22:16

Progettazione

TENPROJECT

sede legale e operativa
San Giorgio Del Sannio (BN) via de Gasperi 61
sede operativa
Lucera (FG) Via Alfonso La Cava 114
P.IVA 01465940623
Azienda con sistema gestione qualità Certificato N. 50 100 11873

Progettista
Dott. Ing. Nicola FORTE

Rev.	Data	Elaborazione	Approvazione	Emissione	DESCRIZIONE
00	GENNAIO 2022	PFP	PLM	NF	Emissione Progetto Definitivo

Nome File sorgente	GE.CDP01.PD.3.3.1.R00.dwg	Nome file stampa	GE.CDP01.PD.3.3.1.R00.pdf	Formato di stampa	594x1230