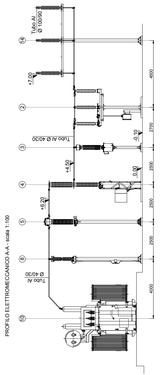

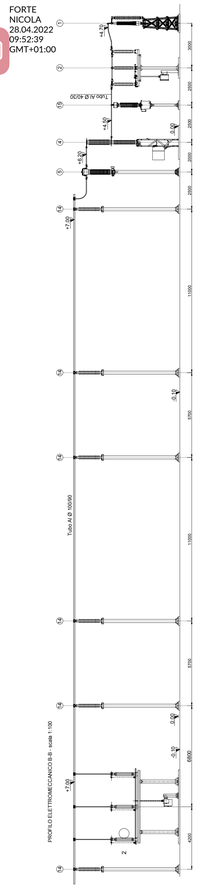

FORTE
NICOLA
28.04.2022
09:52:39
GMT+01:00

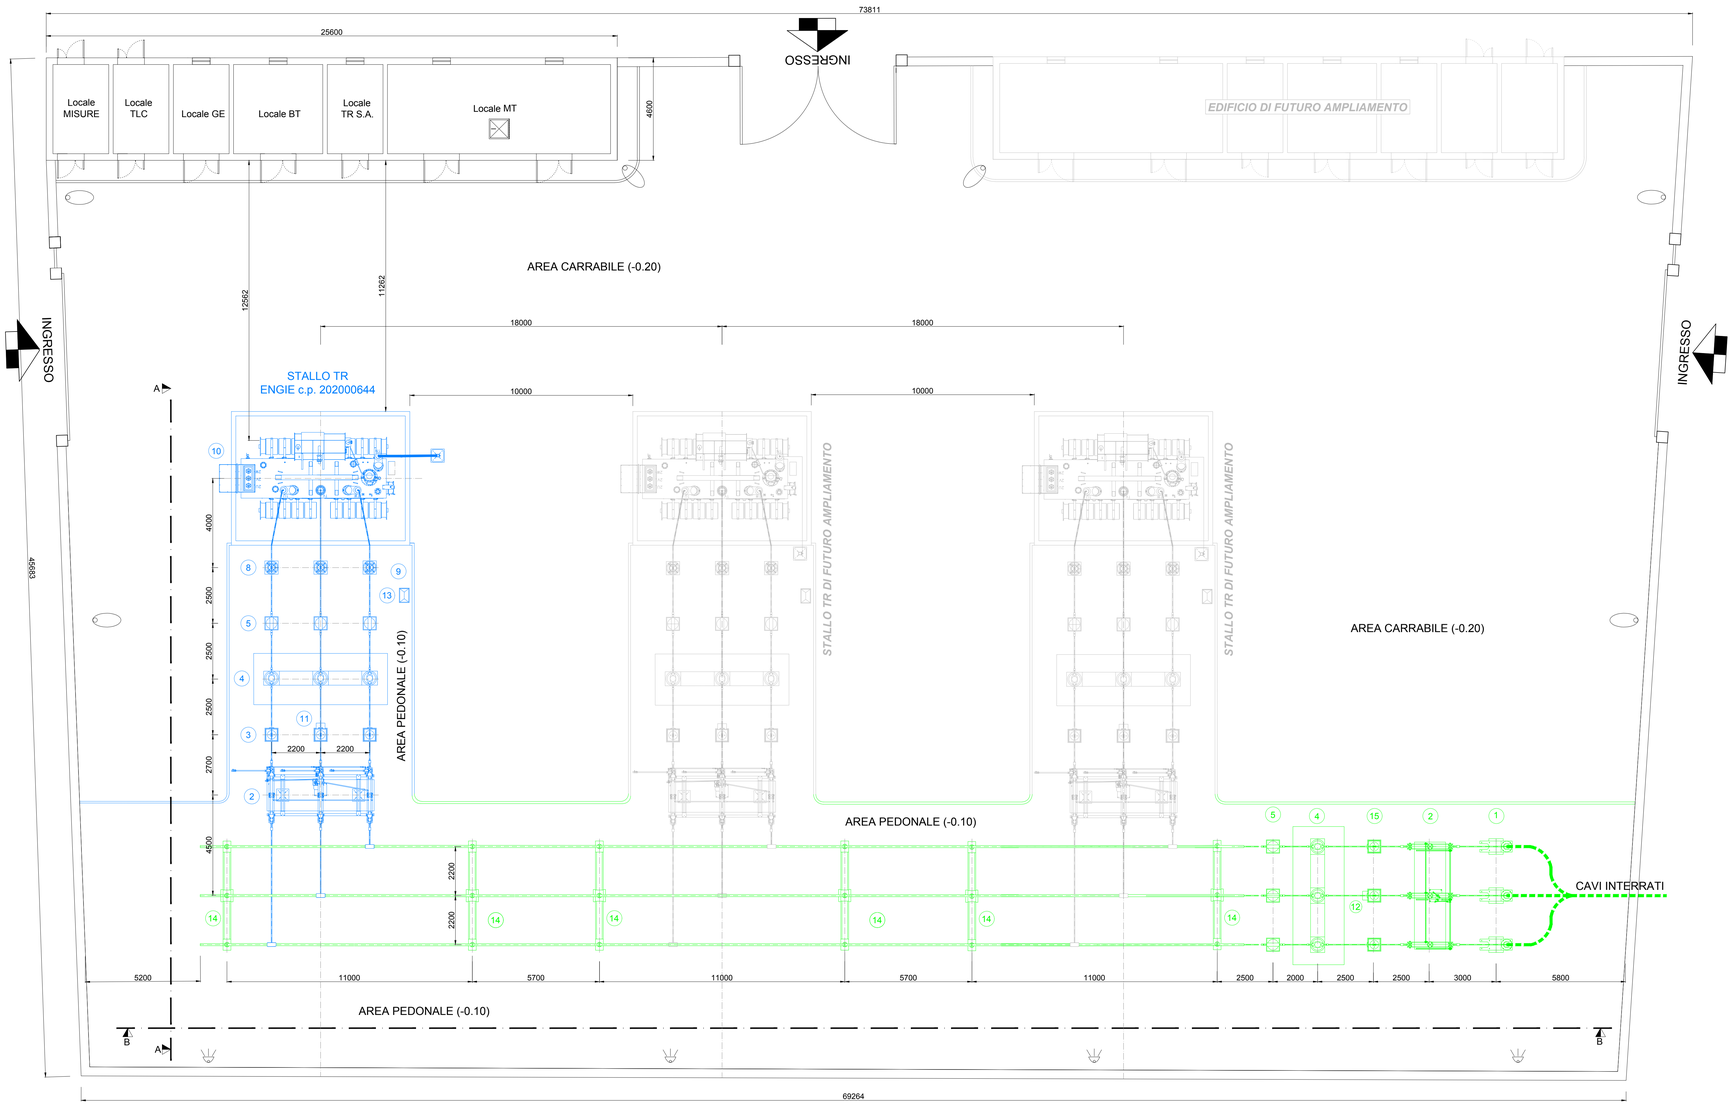

LEGENDA APPARECCHIATURE AT

1. Terminale cavi AT
2. Sezionatore tripolare orizzontale 145-170 kV con lame di messa a terra e comando motorizzato
3. Trasformatore di tensione capacitivo N°3 prestazioni (PROTEZIONI)
4. Interruttore tripolare
5. Trasformatore di corrente N°4 prestazioni (MISURE E PROTEZIONI)
7. Sezionatore tripolare orizzontale
8. Scaricatore con contatoscariche
9. Supporto per messa a terra centro stella trasformatore AT
10. Trasformatore di potenza ONAN/ONAF 42 MVA 11±11 150±10x1,25 / 30 kV
11. Cassetta per secondari trasformatore di tensione capacitivo (PROTEZIONI)
12. Cassetta per secondari trasformatore di tensione (MISURE E PROTEZIONI)
13. Armadio smistamento cavi
14. Supporto sbarre tripolare
15. Trasformatore di tensione n.4 prestazioni (MISURE E PROTEZIONI)

Stallo 30/150 kV
Opere di utente - ENGIE

SE di utenza 30/150 kV
Opere di utente condivise tra i produttori

REGIONE PUGLIA
PROVINCIA DI FOGGIA

Comune:
Troia
Località "Perazzone - S. Andrea - Convegna"

PROGETTO DEFINITIVO DI UN IMPIANTO AGROVOLTAICO E RELATIVE OPERE DI CONNESSIONE ALLA RTN NEL COMUNE DI TROIA AVENTE POTENZA NOMINALE PARI A 40 MW E POTENZA DI CONNESSIONE PARI A 34,825 MW

Sezione 5:
ELABORATI PROGETTUALI SISTEMA ELETTRICO

Titolo elaborato:
STAZIONE ELETTRICA AT/MT: PIANTA E PROFILO ELETTROMECCANICO

N. Elaborato: 5.2 Scala: 1:100

Committente

ENGIE NDT S.r.l.

Via Chiese, 72 -
20126 MILANO
PART.IVA/C.F.: 12112940965

Firmato digitalmente da
STEFANO SCAZZOLA
CN = STEFANO SCAZZOLA
O = ENGIE NDT S.R.L.
C = IT
Data/Ora della firma: 04/05/2022 17:45:13

Progettazione

TENPROJECT

sede legale e operativa
San Giorgio Del Sannio (BN) via de Gasperi 61
sede operativa
Lucera (FG) Via Alfonso La Cava 114
P.IVA 01465940623
Azienda con sistema gestione qualità Certificato N. 50 100 11873

Progettista
Dott. Ing. Nicola FORTE

ORDINE DEGLI INGEGNERI DELLA PROVINCIA DI FOGGIA
Dott. Ing. NICOLA FORTE
N. 2219

Rev.	Data	Elaborazione	Approvazione	Emissione	DESCRIZIONE
00	GENNAIO 2022	RC (sigla)	MO (sigla)	NF (sigla)	Emissione Progetto Definitivo

Nome File sorgente	FV.TRO03.PD.5.2.dwg	Nome file stampa	FV.TRO03.PD.5.2.pdf	Formato di stampa	610x1155