

REGIONE PUGLIA  
PROVINCIA DI FOGGIA

Comune:  
**Troia**

Località "Perazzone - S. Andrea - Convegna"

**PROGETTO DEFINITIVO DI UN IMPIANTO AGROVOLTAICO E RELATIVE OPERE DI CONNESSIONE ALLA RTN NEL COMUNE DI TROIA AVENTE POTENZA NOMINALE PARI A 40 MW E POTENZA DI CONNESSIONE PARI A 34,825 MW**

Sezione 5:

**ELABORATI PROGETTUALI SISTEMA ELETTRICO**


Titolo elaborato:

**CABINA SERVIZI GENERALI**


N. Elaborato: **5.11**

Scala: **1:50**

**VISTA B scala 1:25**

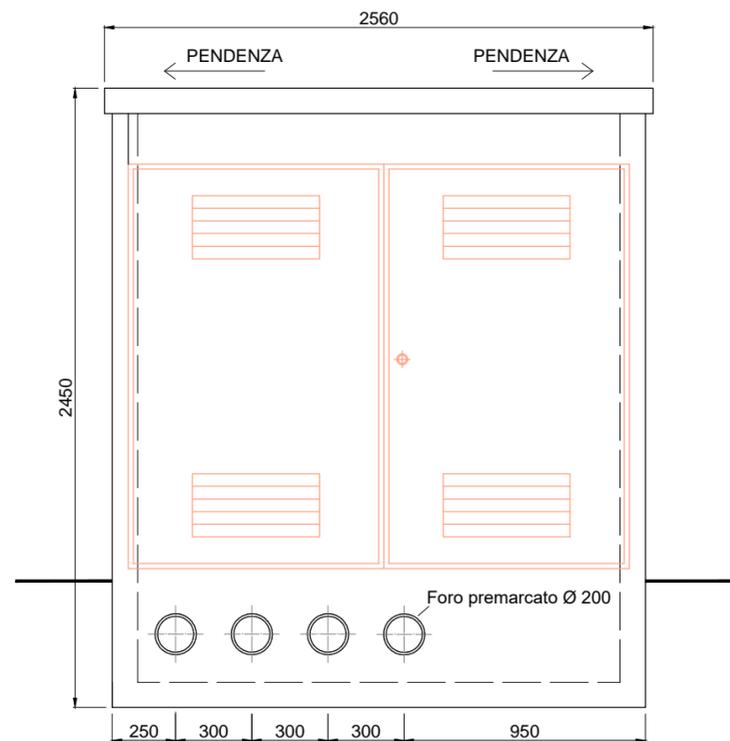

**VISTA A - scala 1:25**

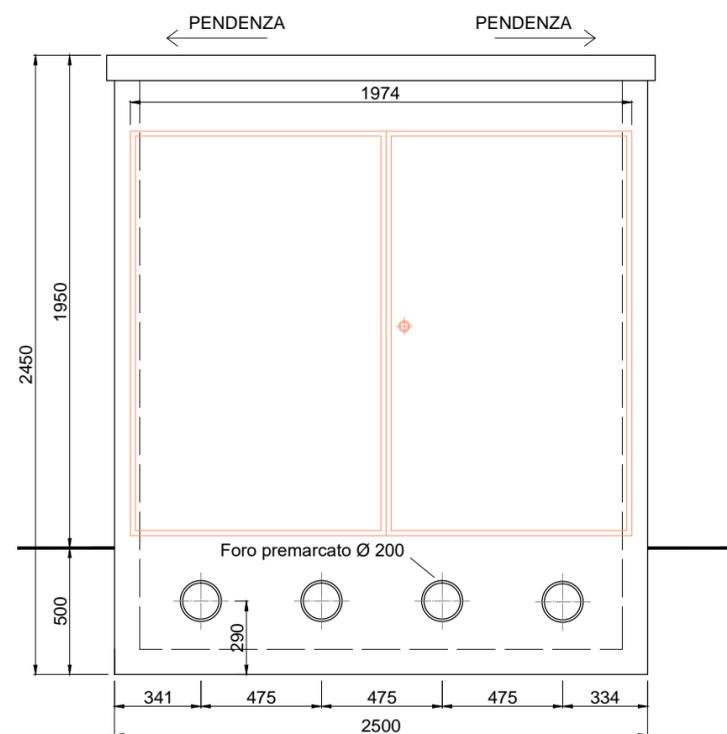

Committente

**ENGIE NDT S.r.l.**

Via Chiese, 72 -  
20126 MILANO  
PART.IVA/CF: 12112940965

Progettazione



**sede legale e operativa**  
San Giorgio Del Sannio (BN) via de Gasperi 61  
**sede operativa**  
Lucera (FG) Via Alfonso La Cava 114  
P.IVA 01465940623  
**Azienda con sistema gestione qualità Certificato N. 50 100 11873**



Progettista

**Dott. Ing. Nicola FORTE**



Rev.	Data	Elaborazione	Approvazione	Emissione	DESCRIZIONE
00	GENNAIO 2022	RC sigla	MO sigla	NF sigla	Emissione Progetto Definitivo
Nome File sorgente		FV.TRO03.PD.5.11.dwg	Nome file stampa		FV.TRO03.PD.5.11.pdf
			Formato di stampa		610x525