

REGIONE PUGLIA  
PROVINCIA DI FOGGIA

Comune:  
Troia

Località "Perazzone - S. Andrea - Convegna"

PROGETTO DEFINITIVO DI UN IMPIANTO AGROVOLTAICO E RELATIVE OPERE  
DI CONNESSIONE ALLA RTN NEL COMUNE DI TROIA AVENTE POTENZA  
NOMINALE PARI A 40 MW E POTENZA DI CONNESSIONE PARI A 34,825 MW

Sezione 6:

**PROGETTO STRADALE**

Titolo elaborato:

SEZIONI STRADALI CAMPO 2

N. Elaborato: 6.2.2

Scala: 1:200

Committente

**ENGIE NDT S.r.l.**

Via Chiese, 72 -  
20126 MILANO  
PART.IVA/CF: 12112940965

Progettazione



**sede legale e operativa**  
San Giorgio Del Sannio (BN) via de Gasperi 61  
**sede operativa**  
Lucera (FG) Via Alfonso La Cava 114  
P.IVA 01465940623  
**Azienda con sistema gestione qualità Certificato N. 50 100 11873**



Progettista

**Dott. Ing. Nicola FORTE**




| Rev.               | Data         | Elaborazione                  | Approvazione     | Emissione                 | DESCRIZIONE                   |
|--------------------|--------------|-------------------------------|------------------|---------------------------|-------------------------------|
| 00                 | GENNAIO 2022 | PFP<br>sigla                  | PLM<br>sigla     | NF<br>sigla               | Emissione Progetto Definitivo |
| Nome File sorgente |              | FV.TRO03.PD.6.2.2.R00.adf.dwg | Nome file stampa | FV.TRO03.PD.6.2.2.R00.pdf | Formato di stampa A4 - A3     |



Indice : 2  
 Progressiva : 20.000  
 Codice : S.0023

Scala : 1/100

250

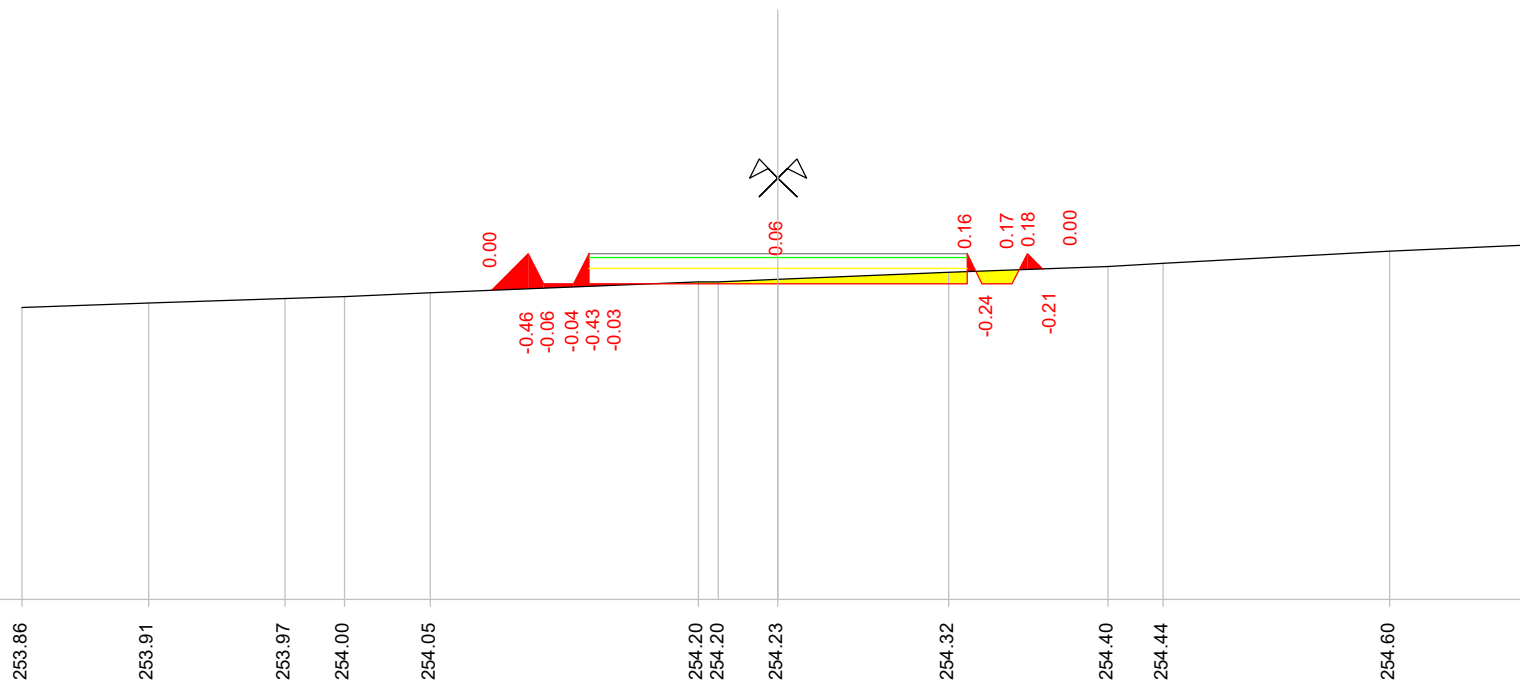

Quote terreno


Quote progetto

Parziali progetto

Indice : 3  
 Progressiva : 21.567  
 Codice : S.0002

Scala : 1/100



250

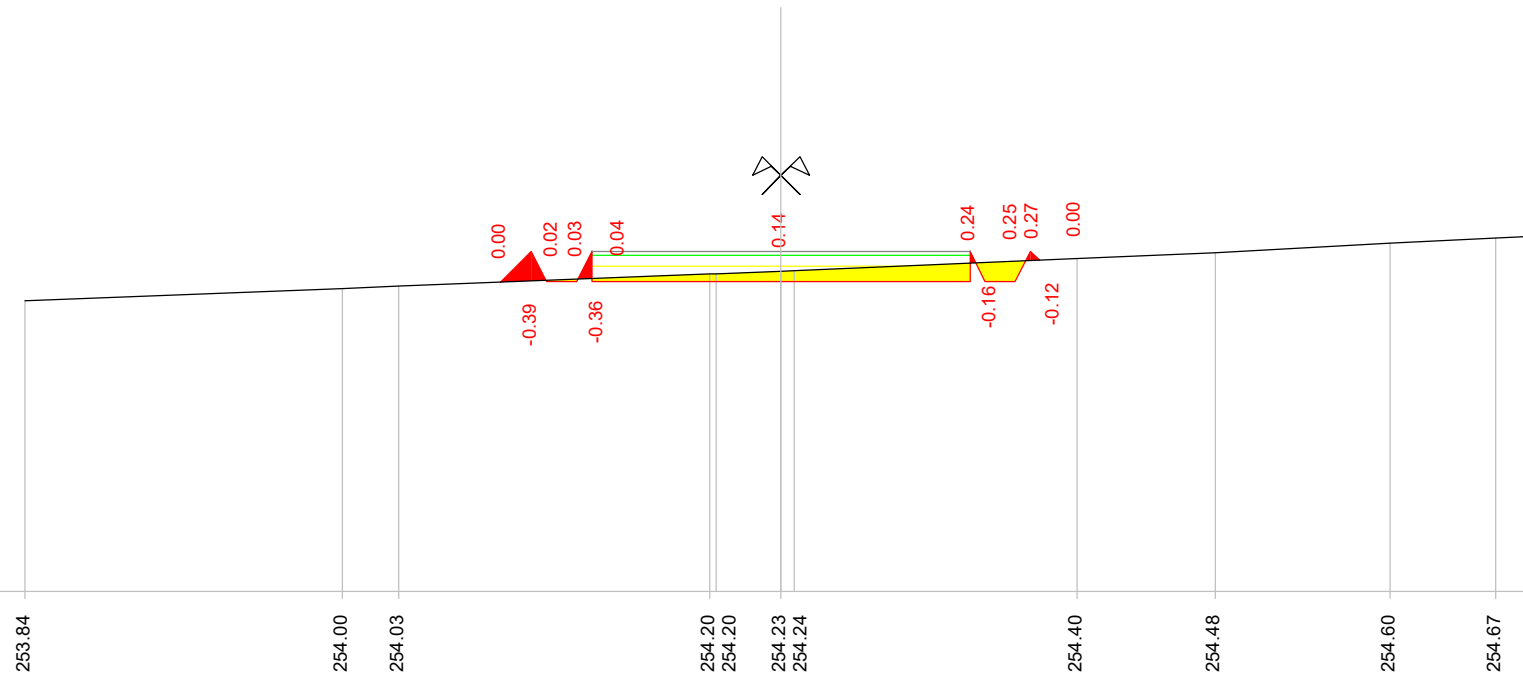

|                   |        |        |        |        |        |        |        |        |        |        |        |        |
|-------------------|--------|--------|--------|--------|--------|--------|--------|--------|--------|--------|--------|--------|
| Quote terreno     | 253.84 | 254.00 | 254.03 | 254.20 | 254.20 | 254.23 | 254.24 | 254.40 | 254.48 | 254.60 | 254.67 | 254.69 |
| Quote progetto    |        |        |        | 254.09 | 254.50 | 254.10 | 254.10 | 254.10 | 254.50 | 254.10 | 254.50 | 254.38 |
| Parziali progetto |        |        |        | 0.41   | 0.20   | 0.40   | 0.00   | 2.50   | 0.00   | 0.40   | 0.20   | 0.12   |

Indice : 4  
 Progressiva : 25.511  
 Codice : S.0003

Scala : 1/100

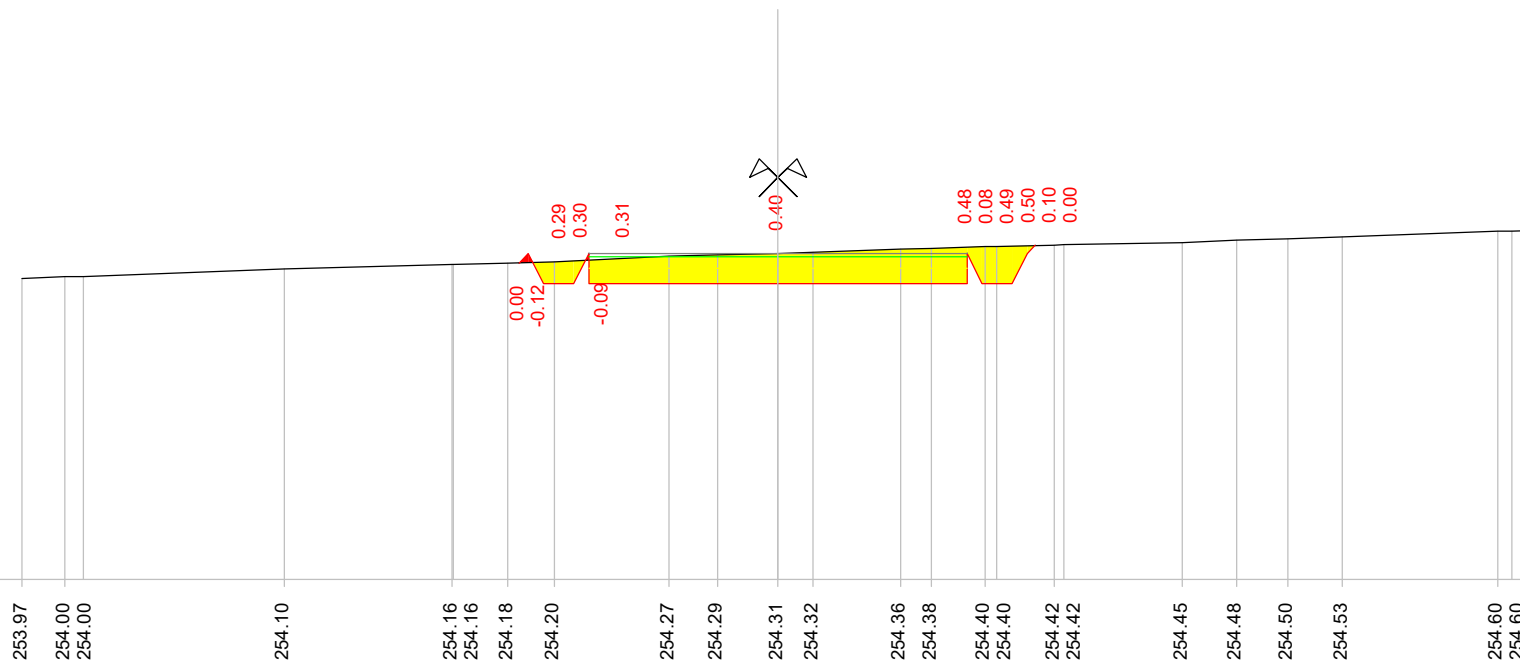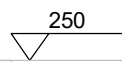



Quote terreno

Quote progetto

Parziali progetto

Indice : 5  
 Progressiva : 29.455  
 Codice : S.0004

Scala : 1/100

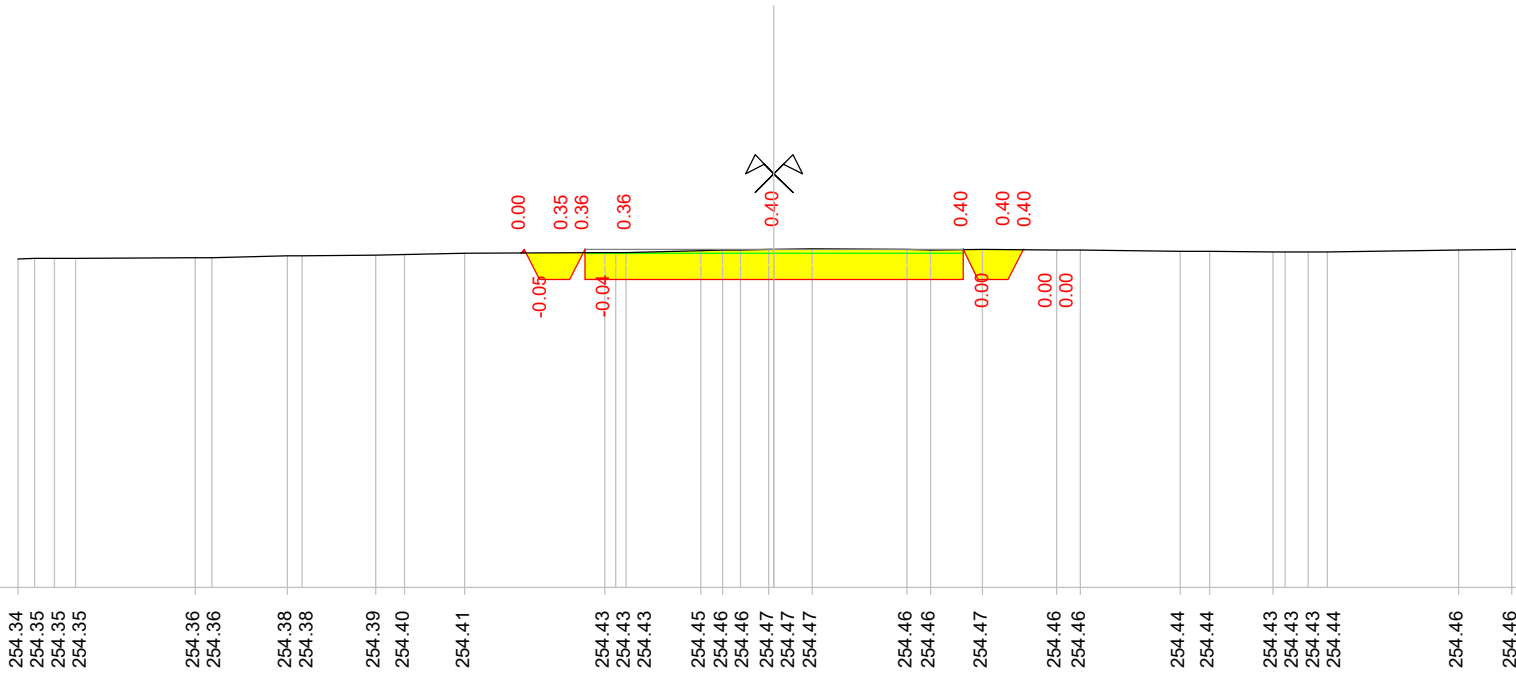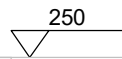


|                   |        
|-------------------|--------|--------|--------|--------|--------|--------|--------|--------|--------|--------|--------|--------|--------|--------|--------|--------|--------|--------|--------|--------|--------|--------|--------|--------|--------|--------|--------|--------|--------|--------|--------|--------|--------|
| Quote terreno     | 254.34 | 254.35 | 254.35 | 254.35 | 254.36 | 254.36 | 254.38 | 254.38 | 254.39 | 254.40 | 254.41 | 254.43 | 254.43 | 254.43 | 254.45 | 254.46 | 254.46 | 254.47 | 254.47 | 254.46 | 254.46 | 254.47 | 254.46 | 254.46 | 254.44 | 254.44 | 254.43 | 254.43 | 254.43 | 254.44 | 254.46 | 254.46 | 254.47 |
| Quote progetto    |        |        |        |        |        |        |        |        |        |        |        | 254.42 | 254.47 | 254.07 | 254.07 | 254.07 | 254.07 | 254.07 | 254.07 | 254.07 | 254.07 | 254.07 | 254.47 | 254.47 | 254.07 | 254.07 | 254.07 | 254.07 | 254.47 | 254.47 |        |        |        |
| Parziali progetto |        |        |        |        |        |        |        |        |        |        |        | 0.05   | 0.40   | 0.00   | 2.50   |        |        | 2.50   |        |        |        | 0.00   | 0.40   | 0.00   | 0.40   | 0.40   | 0.40   |        |        |        |        |        |        |



Indice : 7  
 Progressiva : 60.000  
 Codice : S.0025

Scala : 1/100

250

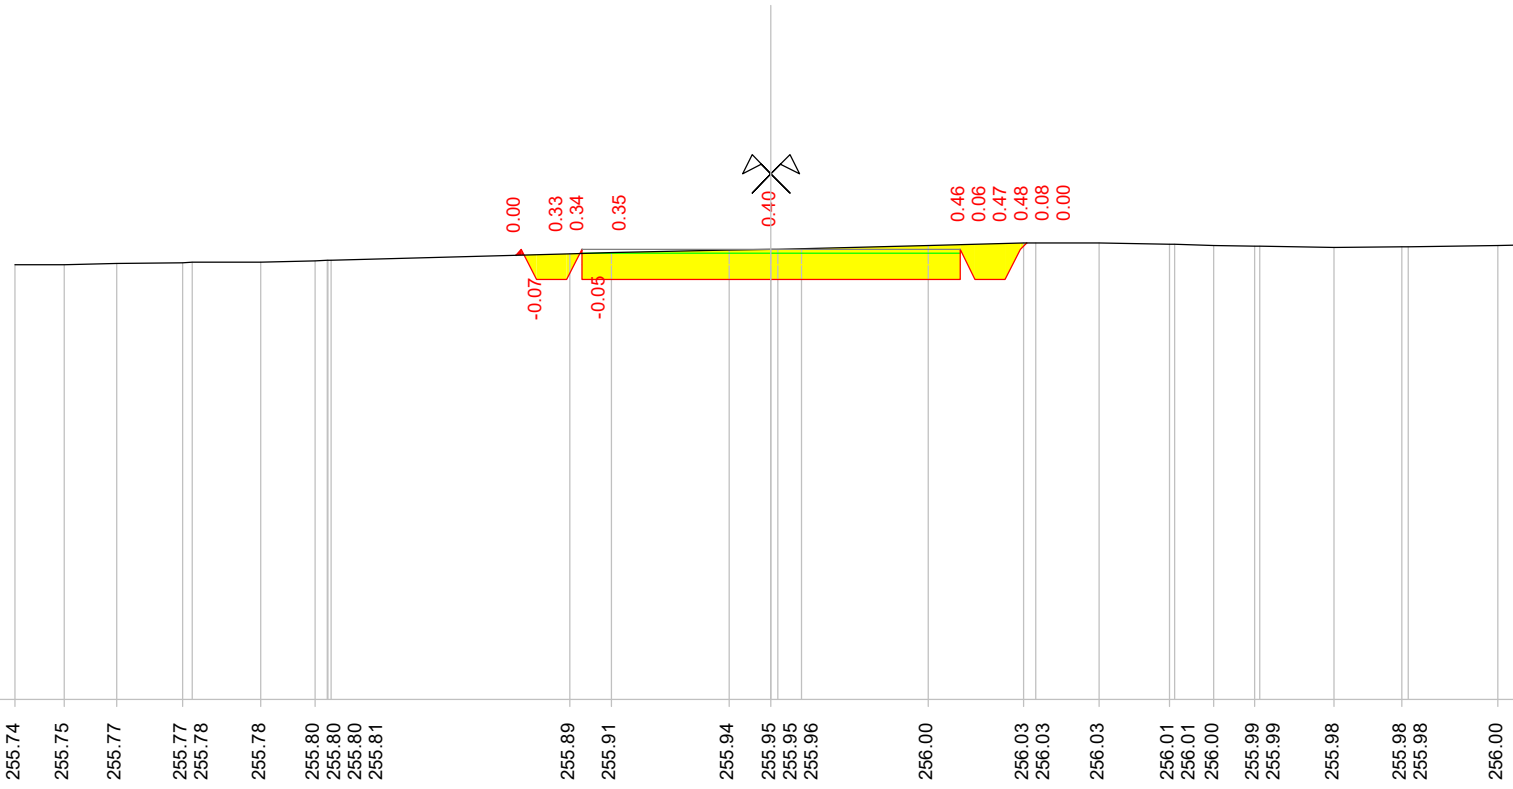

Quote terreno

Quote progetto



Parziali progetto





Indice : 9  
 Progressiva : 100.000  
 Codice : S.0027

Scala : 1/100

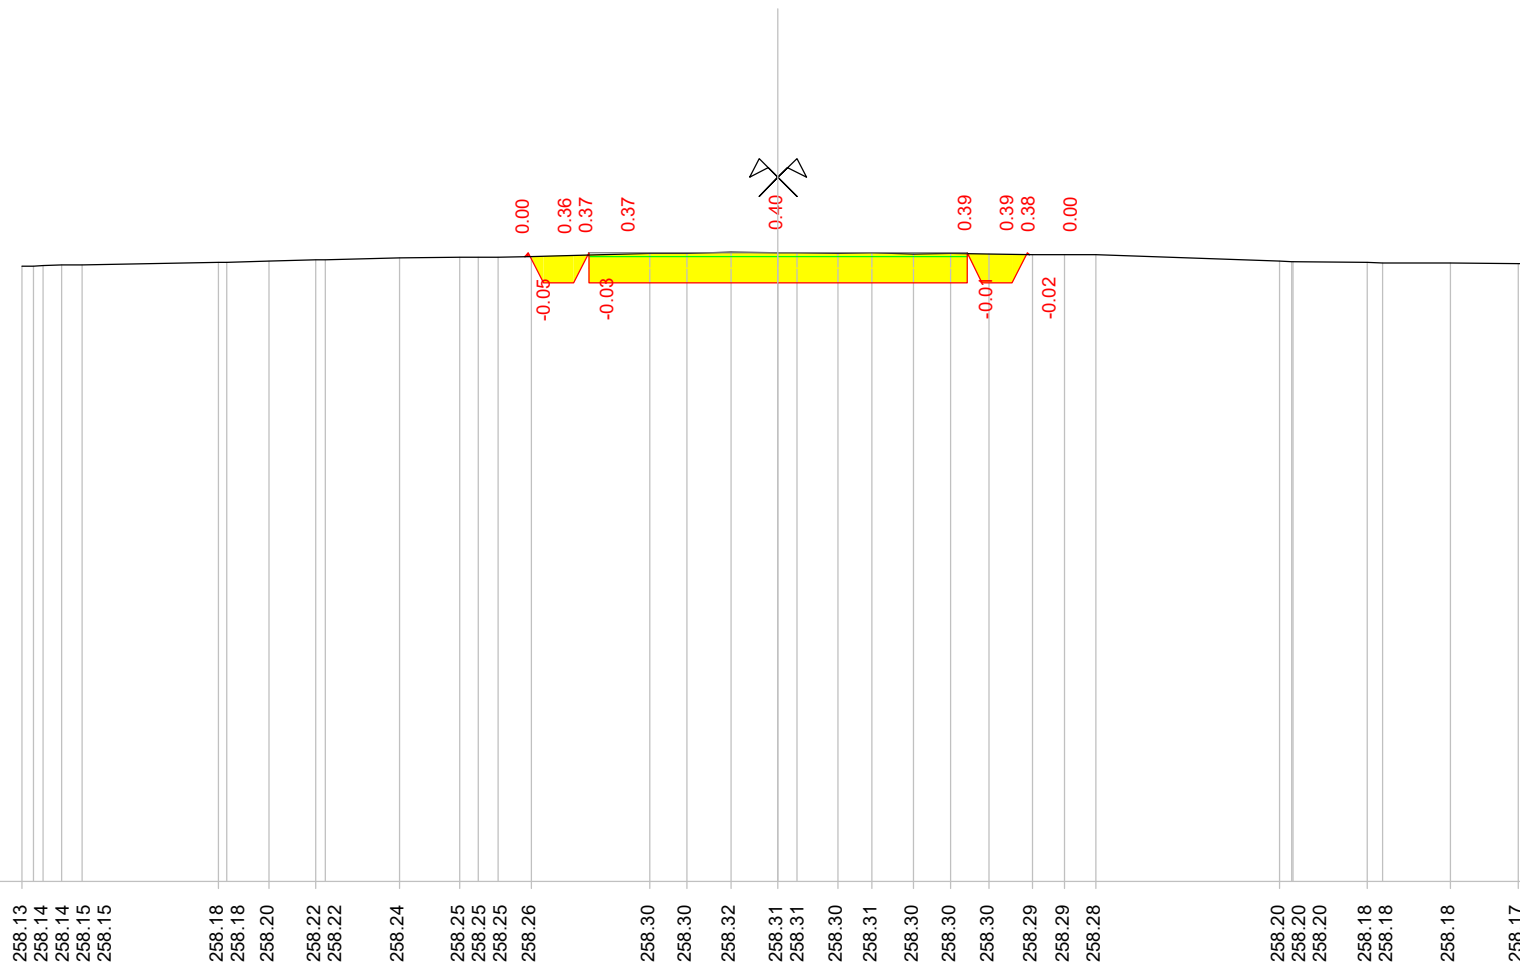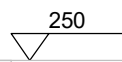


|                   |  |  |        |  |                            |                  |                  |                            |  |                            |                  |        |                            |
|-------------------|--|--|--------|--|----------------------------|------------------|------------------|----------------------------|--|----------------------------|------------------|--------|----------------------------|
| Quote terreno     | 258.13<br>258.14<br>258.14<br>258.15<br>258.15 | 258.18<br>258.18<br>258.20<br>258.22<br>258.22 | 258.24 | 258.25<br>258.25<br>258.25<br>258.26           | 258.30<br>258.30<br>258.32 | 258.31<br>258.31 | 258.30<br>258.31 | 258.30<br>258.30<br>258.30 | 258.30<br>258.30<br>258.29<br>258.29<br>258.28 | 258.20<br>258.20<br>258.20 | 258.18<br>258.18 | 258.18 | 258.17<br>258.17<br>258.17 |
| Quote progetto    |  |  |        | 258.26<br>258.31<br>257.91<br>258.31<br>257.91 |                            | 257.91           |                  |                            | 257.91<br>258.31<br>257.91<br>258.31<br>258.29 |                            |                  |        |                            |
| Parziali progetto |  |  |        | 0.05<br>0.40<br>0.08                           | 2.50                       |                  | 2.50             |                            | 0.08<br>0.40<br>0.08                           |                            |                  |        |                            |



Indice : 11  
 Progressiva : 140.000  
 Codice : S.0029

Scala : 1/100

250

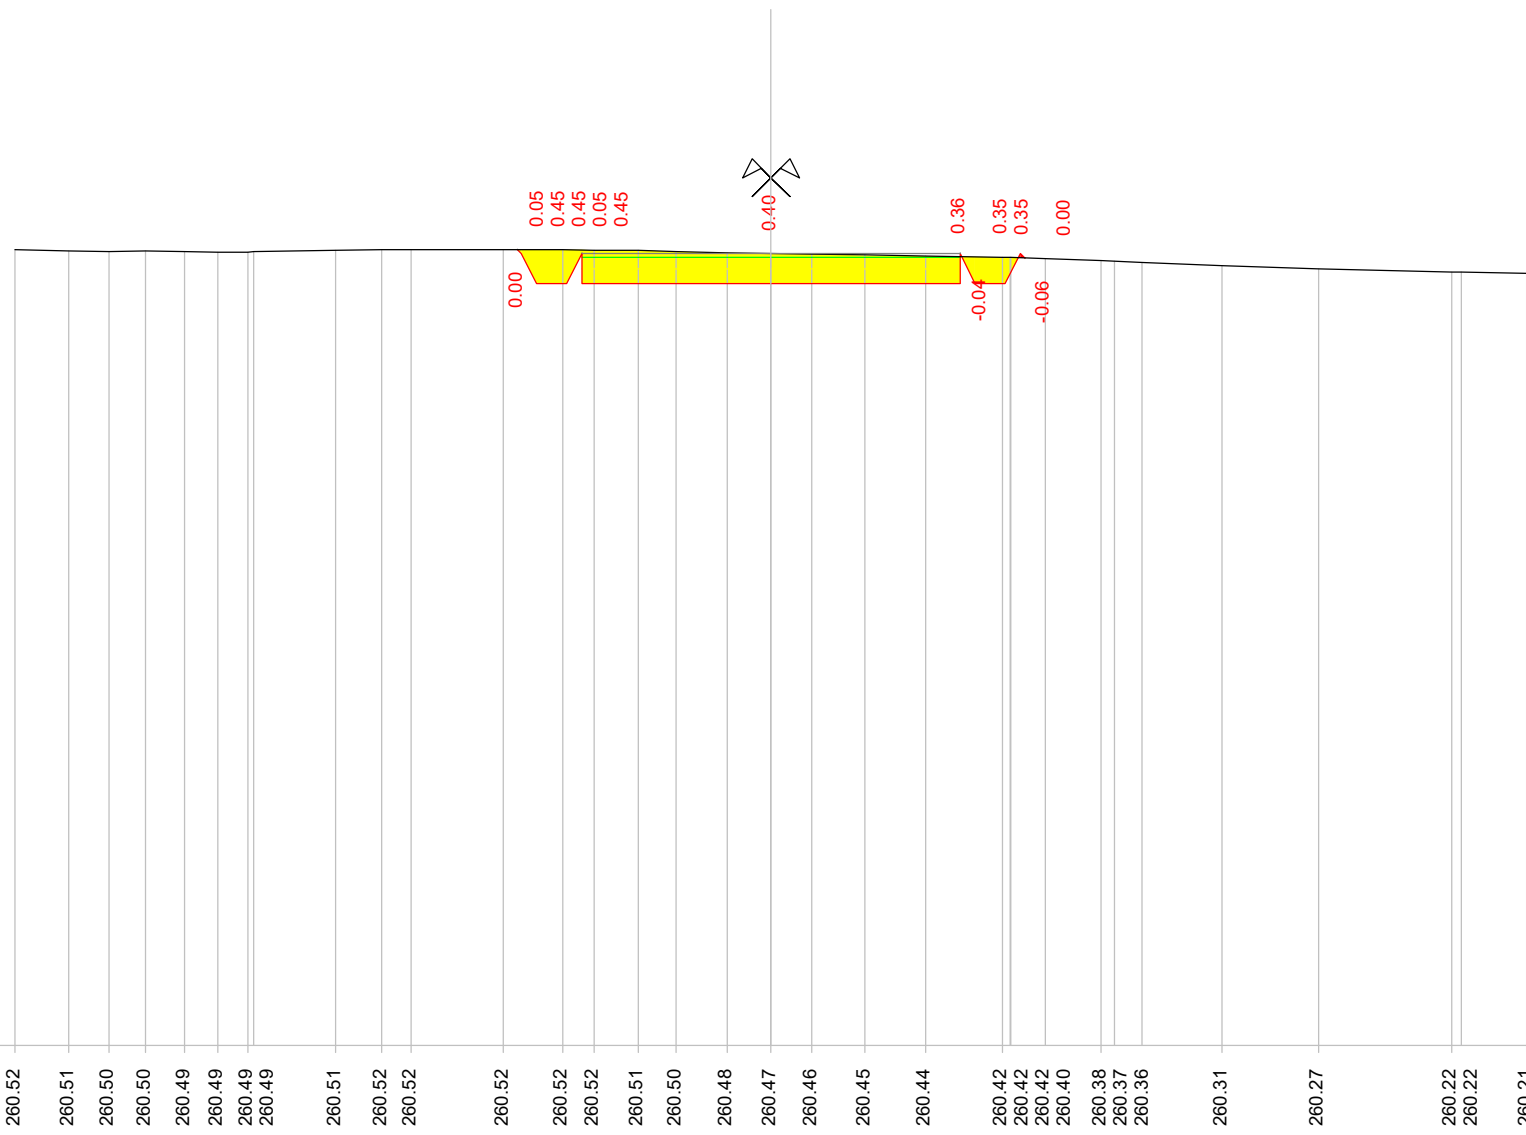


|                   |        
|-------------------|--------|--------|--------|--------|--------|--------|--------|--------|--------|--------|--------|--------|--------|--------|--------|--------|--------|--------|--------|--------|--------|--------|--------|--------|--------|--------|--------|--------|--------|--------|--------|
| Quote terreno     | 260.52 | 260.51 | 260.50 | 260.50 | 260.49 | 260.49 | 260.49 | 260.51 | 260.52 | 260.52 | 260.52 | 260.52 | 260.51 | 260.50 | 260.48 | 260.47 | 260.46 | 260.45 | 260.44 | 260.42 | 260.42 | 260.42 | 260.40 | 260.38 | 260.37 | 260.36 | 260.31 | 260.27 | 260.22 | 260.22 | 260.21 |
| Quote progetto    |        |        |        |        |        |        |        | 260.52 | 260.47 | 260.07 | 260.47 | 260.07 | 260.47 | 260.07 |        | 260.07 |        |        | 260.07 | 260.47 | 260.07 | 260.47 | 260.41 |        |        |        |        |        |        |        |        |
| Parziali progetto |        |        |        |        |        |        |        | 0.05   | 0.40   | 0.05   | 0.45   |        | 2.50   |        |        | 2.50   |        |        | 0.05   | 0.40   | 0.05   | 0.45   |        |        |        |        |        |        |        |        |        |



Indice : 13  
 Progressiva : 172.724  
 Codice : S.0006

Scala : 1/100

255

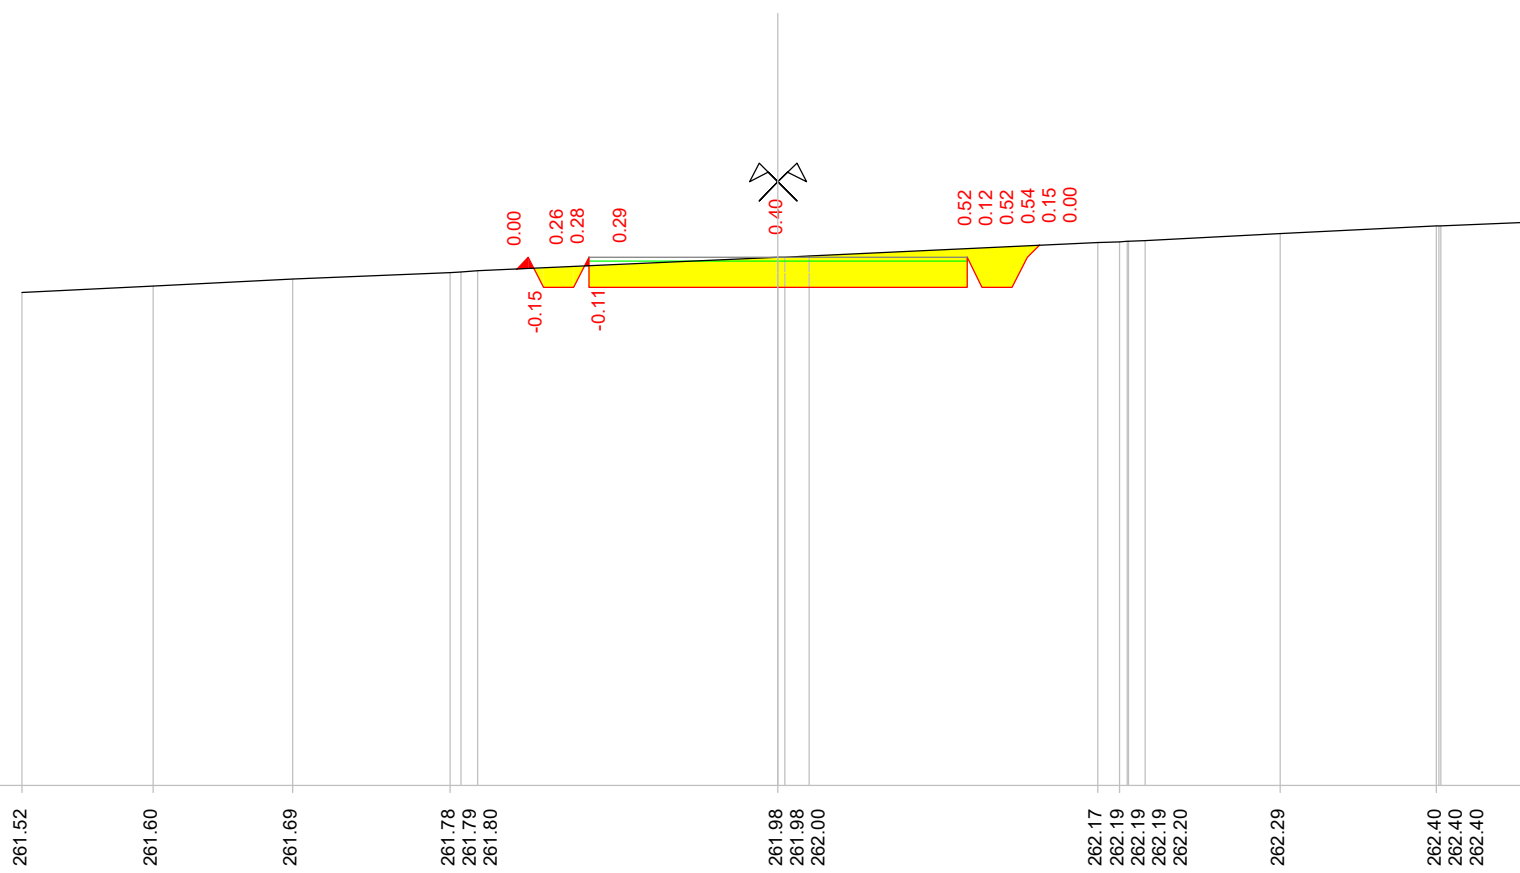

Quote terreno


Quote progetto

Parziali progetto

Indice : 14  
 Progressiva : 180.000  
 Codice : S.0031

Scala : 1/100

255

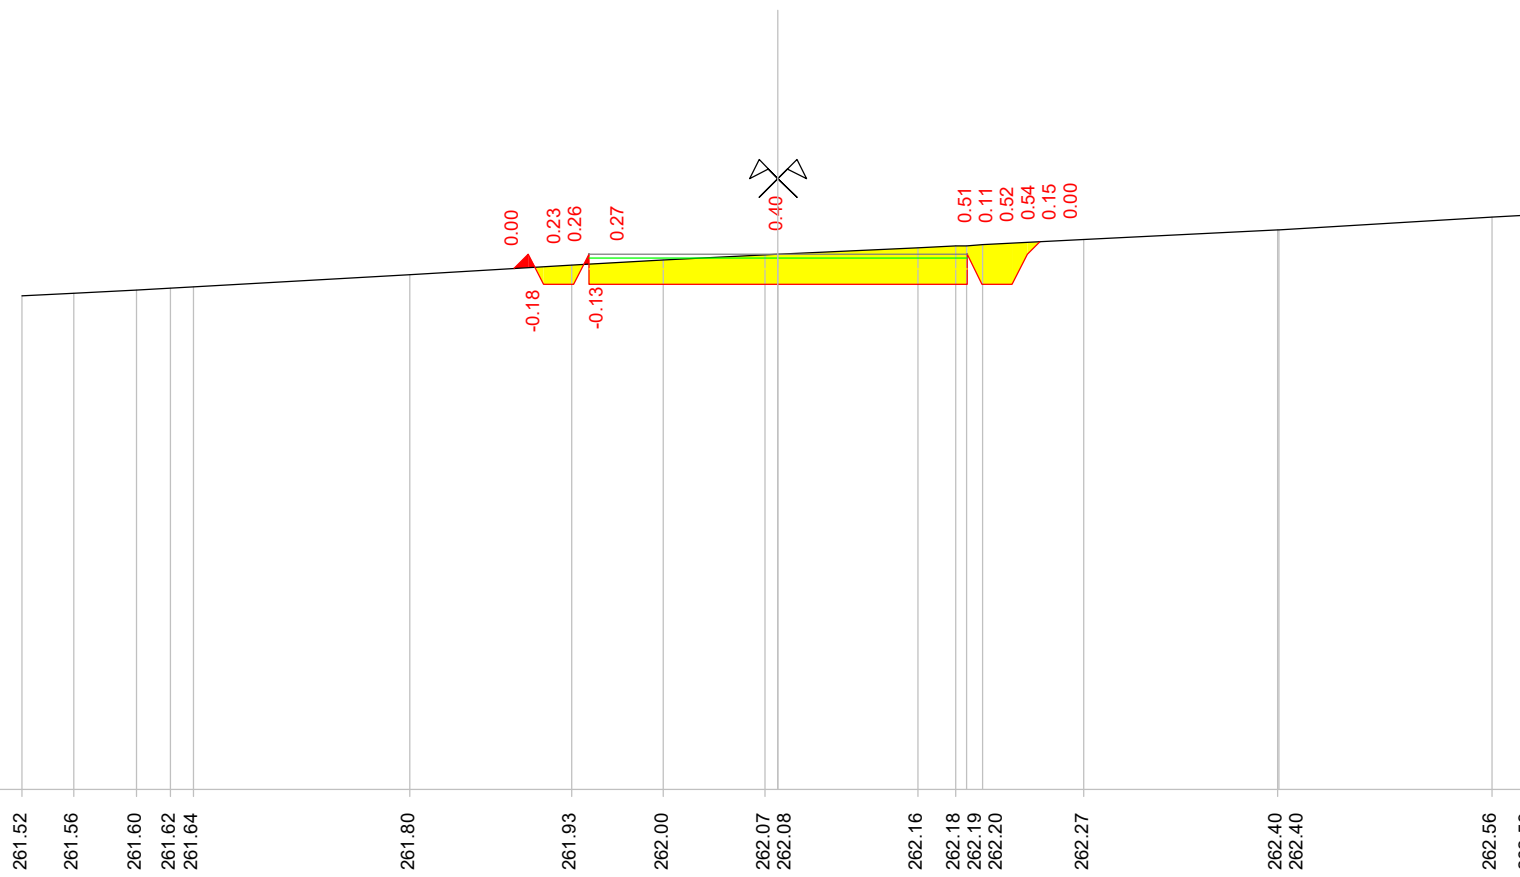

Quote terreno

Quote progetto

Parziali progetto

261.52 261.56 261.60 261.62 261.64 261.80 261.93 262.00 262.07 262.08 262.16 262.18 262.19 262.20 262.27 262.40 262.40 262.56 262.59 262.60

261.89  
262.08  
261.68  
261.68  
262.08  
261.68  
261.68  
261.68  
261.68  
261.68  
261.68  
262.08  
262.24

0.19  
0.20  
0.40  
0.68  
2.50  
2.50  
0.98  
0.40  
0.20  
0.18

0.00  
-0.18  
0.23  
0.26  
-0.13  
0.27  
0.40  
0.51  
0.11  
0.52  
0.54  
0.15  
0.00






Indice : 16  
 Progressiva : 190.000  
 Codice : S.0001

Scala : 1/100

250

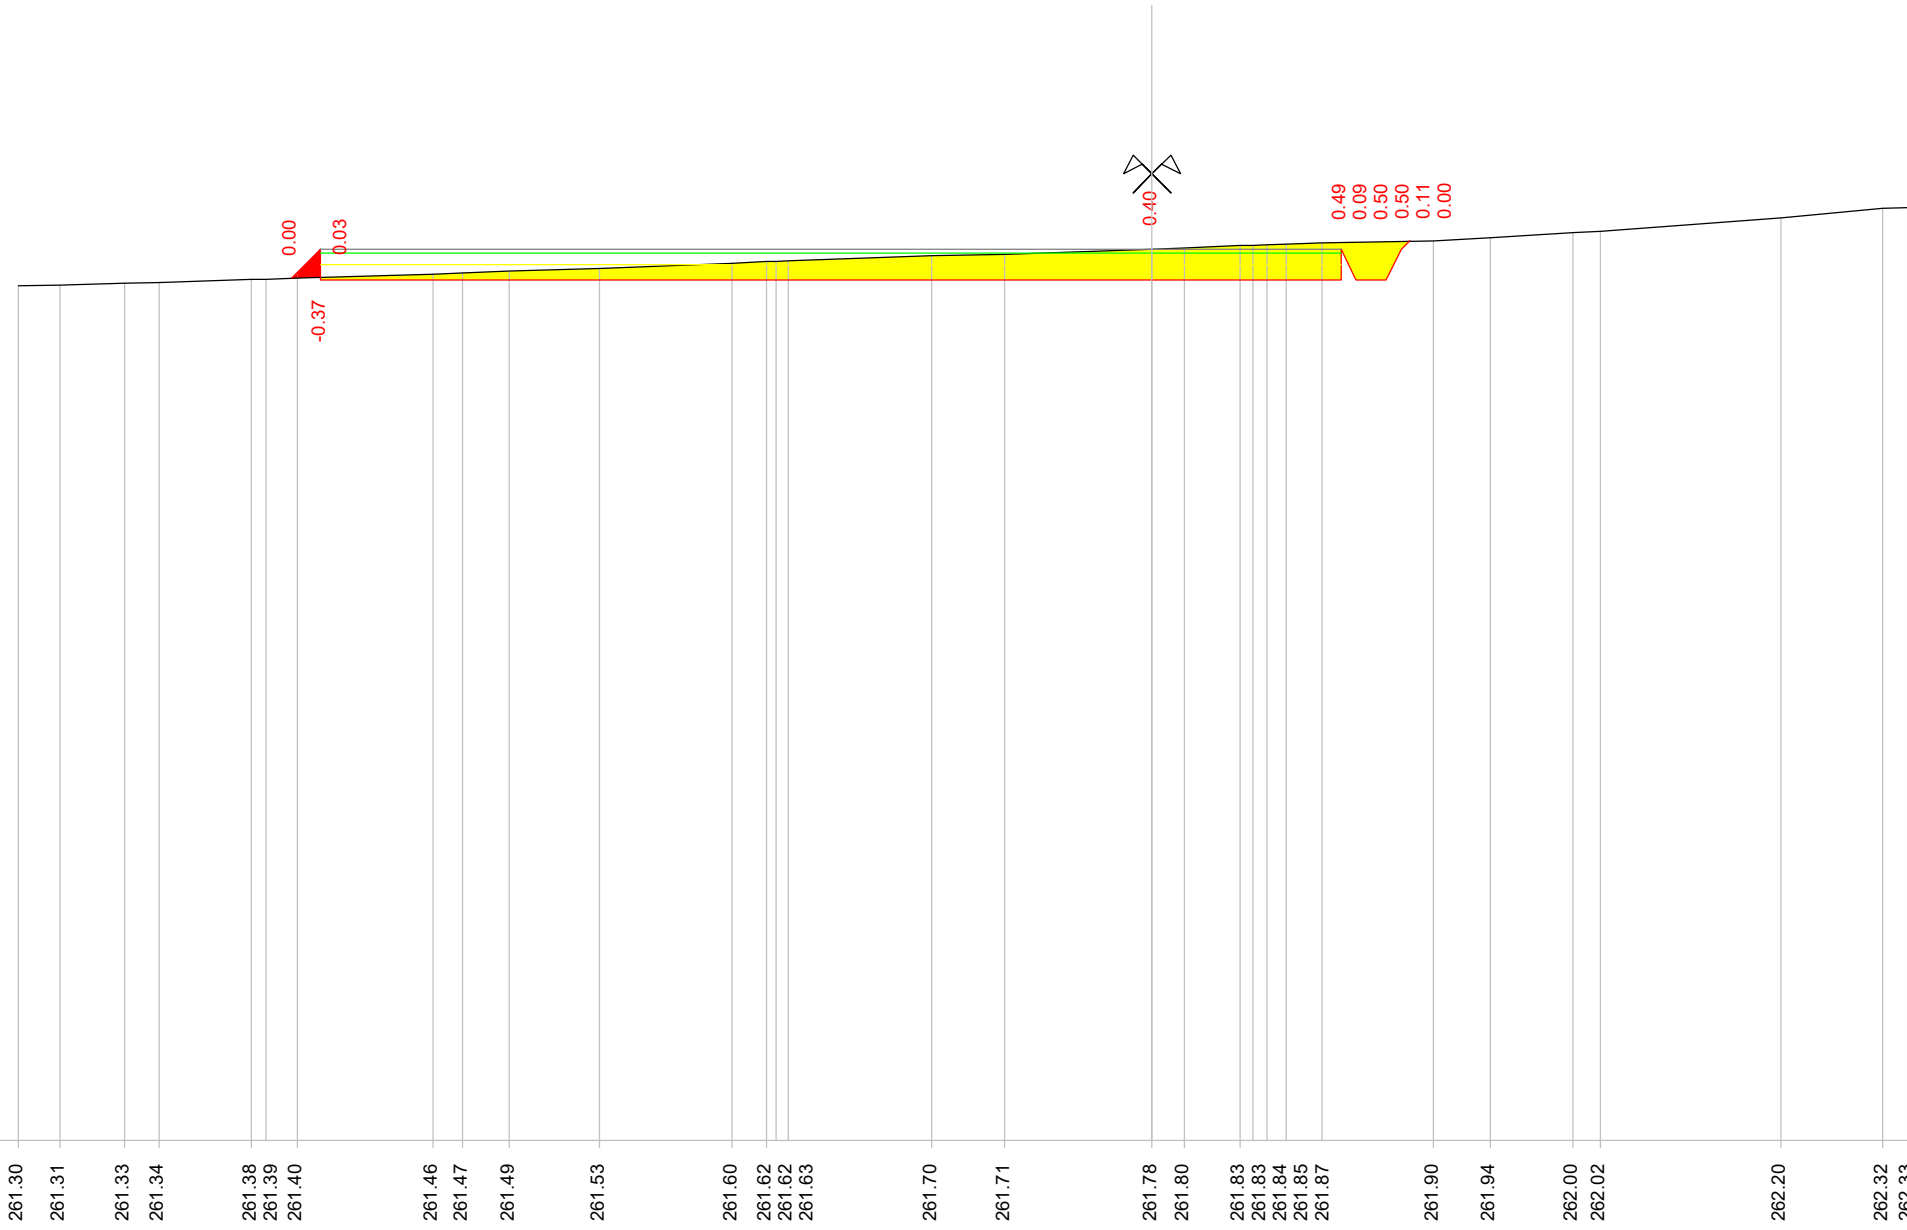


|                   |        
|-------------------|--------|--------|--------|--------|--------|--------|--------|--------|--------|--------|--------|--------|--------|--------|--------|--------|--------|--------|--------|--------|--------|--------|--------|--------|--------|--------|--------|--------|--------|--------|--------|
| Quote terreno     | 261.30 | 261.31 | 261.33 | 261.34 | 261.38 | 261.39 | 261.40 | 261.46 | 261.47 | 261.49 | 261.53 | 261.60 | 261.62 | 261.62 | 261.63 | 261.70 | 261.71 | 261.78 | 261.80 | 261.83 | 261.83 | 261.84 | 261.85 | 261.87 | 261.90 | 261.94 | 262.00 | 262.02 | 262.20 | 262.32 | 262.33 |
| Quote progetto    |        |        |        |        | 261.40 | 261.78 | 261.38 |        |        |        |        |        |        |        |        | 261.38 |        |        | 261.38 | 261.78 | 261.38 | 261.38 | 261.38 | 261.78 | 261.89 |        |        |        |        |        |        |
| Parziali progetto |        |        |        |        | 0.38   | 0.00   |        |        |        |        |        | 11.00  |        |        |        |        |        | 2.50   |        | 0.98   | 0.40   | 0.20   | 0.11   |        |        |        |        |        |        |        |        |

Indice : 17  
 Progressiva : 200.000  
 Codice : S.0002

Scala : 1/100

250

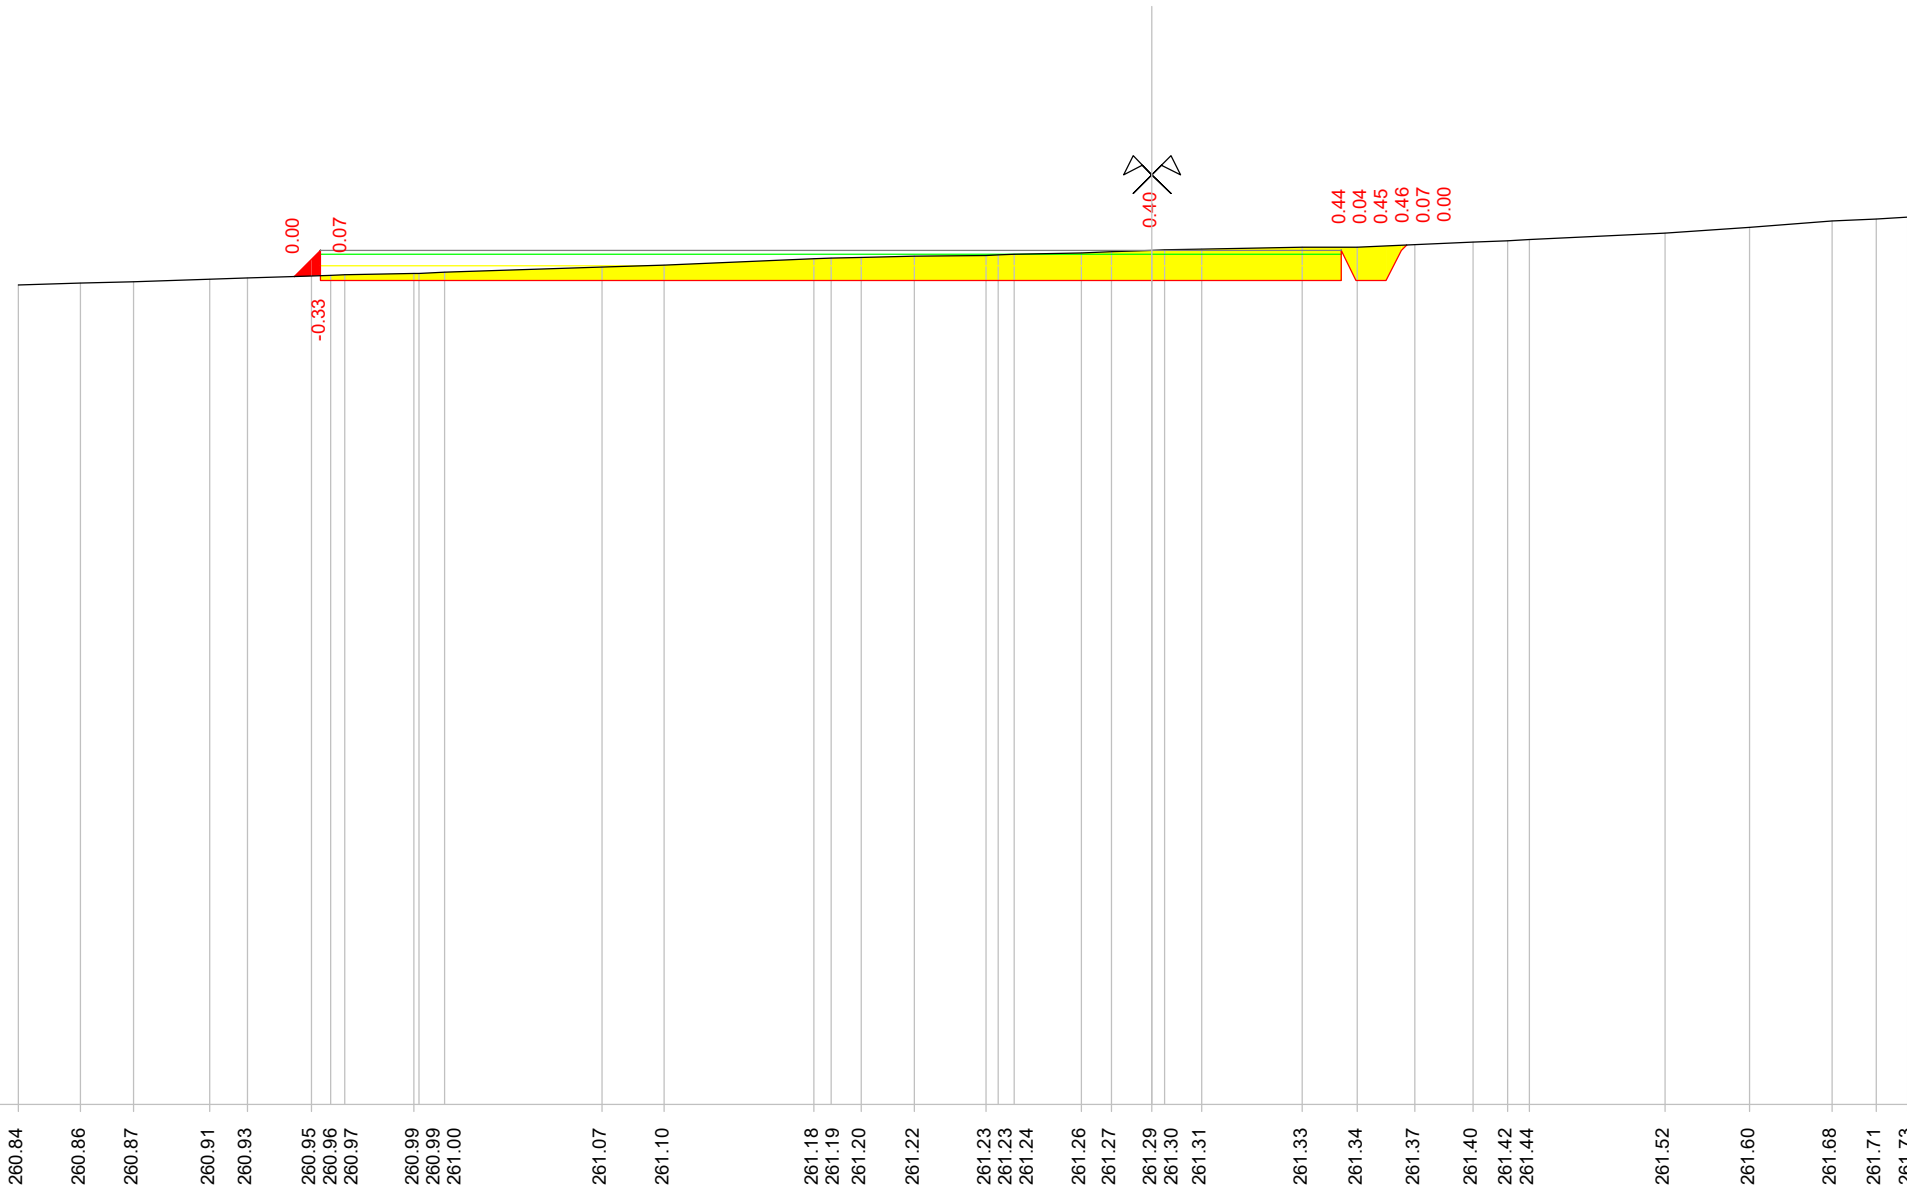


|                   |        
|-------------------|--------|--------|--------|--------|--------|--------|--------|--------|--------|--------|--------|--------|--------|--------|--------|--------|--------|--------|--------|--------|--------|--------|--------|--------|--------|--------|--------|--------|--------|--------|--------|--------|--------|--------|--------|--------|
| Quote terreno     | 260.84 | 260.86 | 260.87 | 260.91 | 260.93 | 260.95 | 260.96 | 260.97 | 260.99 | 260.99 | 261.00 | 261.07 | 261.10 | 261.18 | 261.19 | 261.20 | 261.22 | 261.23 | 261.23 | 261.24 | 261.26 | 261.27 | 261.29 | 261.30 | 261.31 | 261.33 | 261.34 | 261.37 | 261.40 | 261.42 | 261.44 | 261.52 | 261.60 | 261.68 | 261.71 | 261.73 |
| Quote progetto    |        |        |        |        |        | 260.95 | 261.29 | 260.89 |        |        |        |        |        |        |        |        |        |        |        |        |        |        | 260.89 |        |        | 260.89 | 261.29 | 260.89 | 260.89 | 261.29 | 261.36 |        |        |        |        |        |
| Parziali progetto |        |        |        |        |        | 0.34   | 0.00   |        |        |        |        | 11.00  |        |        |        |        |        |        |        |        |        |        | 2.50   |        |        | 0.98   | 0.40   | 0.70   |        |        |        |        |        |        |        |        |

Indice : 18  
 Progressiva : 210.000  
 Codice : S.0003

Scala : 1/100

250

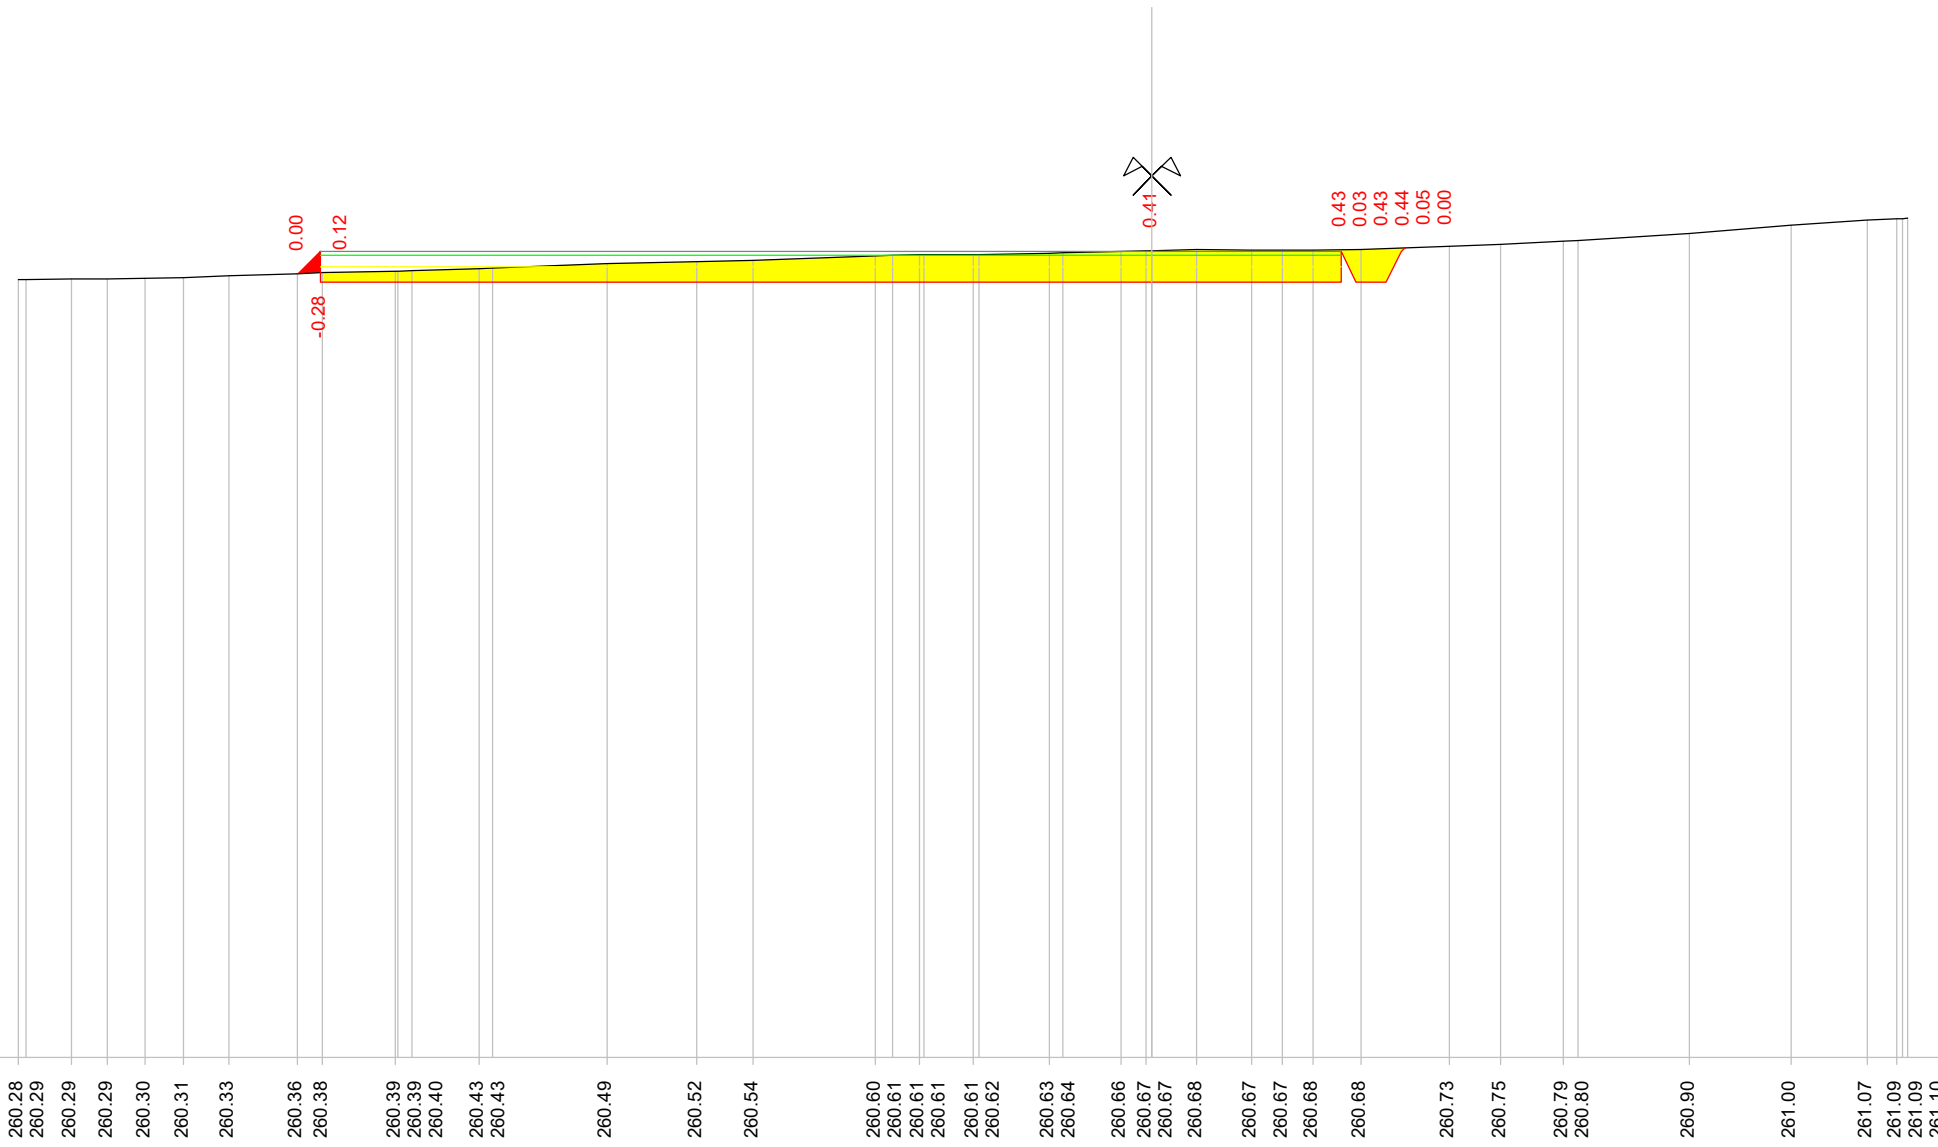

| |
|---|
| Quote terreno     | 260.28 | 260.29 | 260.29 | 260.29 | 260.30 | 260.31 | 260.33 | 260.36 | 260.38 | 260.39 | 260.39 | 260.40 | 260.43 | 260.43 | 260.49 | 260.52 | 260.54 | 260.60 | 260.61 | 260.61 | 260.61 | 260.61 | 260.62 | 260.63 | 260.64 | 260.66 | 260.67 | 260.67 | 260.68 | 260.67 | 260.67 | 260.68 | 260.68 | 260.73 | 260.75 | 260.79 | 260.80 | 260.90 | 261.00 | 261.07 | 261.09 | 261.09 | 261.10 |  |  |
| Quote progetto    |        |        |        |        |        |        |        | 260.36 | 260.65 | 260.25 |        |        |        |        |        |        |        | 260.25 |        |        |        |        |        |        |        |        | 260.25 |        |        |        |        |        |        |        |        |        |        |        |        |        |        |        |        |  |  |
| Parziali progetto |        |        |        |        |        |        |        | 0.68   |        |        |        |        |        |        | 11.00  |        |        |        |        |        |        |        |        |        |        |        | 2.50   |        |        |        |        |        |        |        |        |        |        |        |        |        |        |        |        |  |  |

0.41

0.43  
0.03  
0.43  
0.44  
0.05  
0.00

0.00  
-0.28  
0.12


260.25  
260.65  
260.25  
260.25  
260.65  
260.71

0.98  
0.40  
0.68

Indice : 19  
 Progressiva : 220.000  
 Codice : S.0004

Scala : 1/100

250

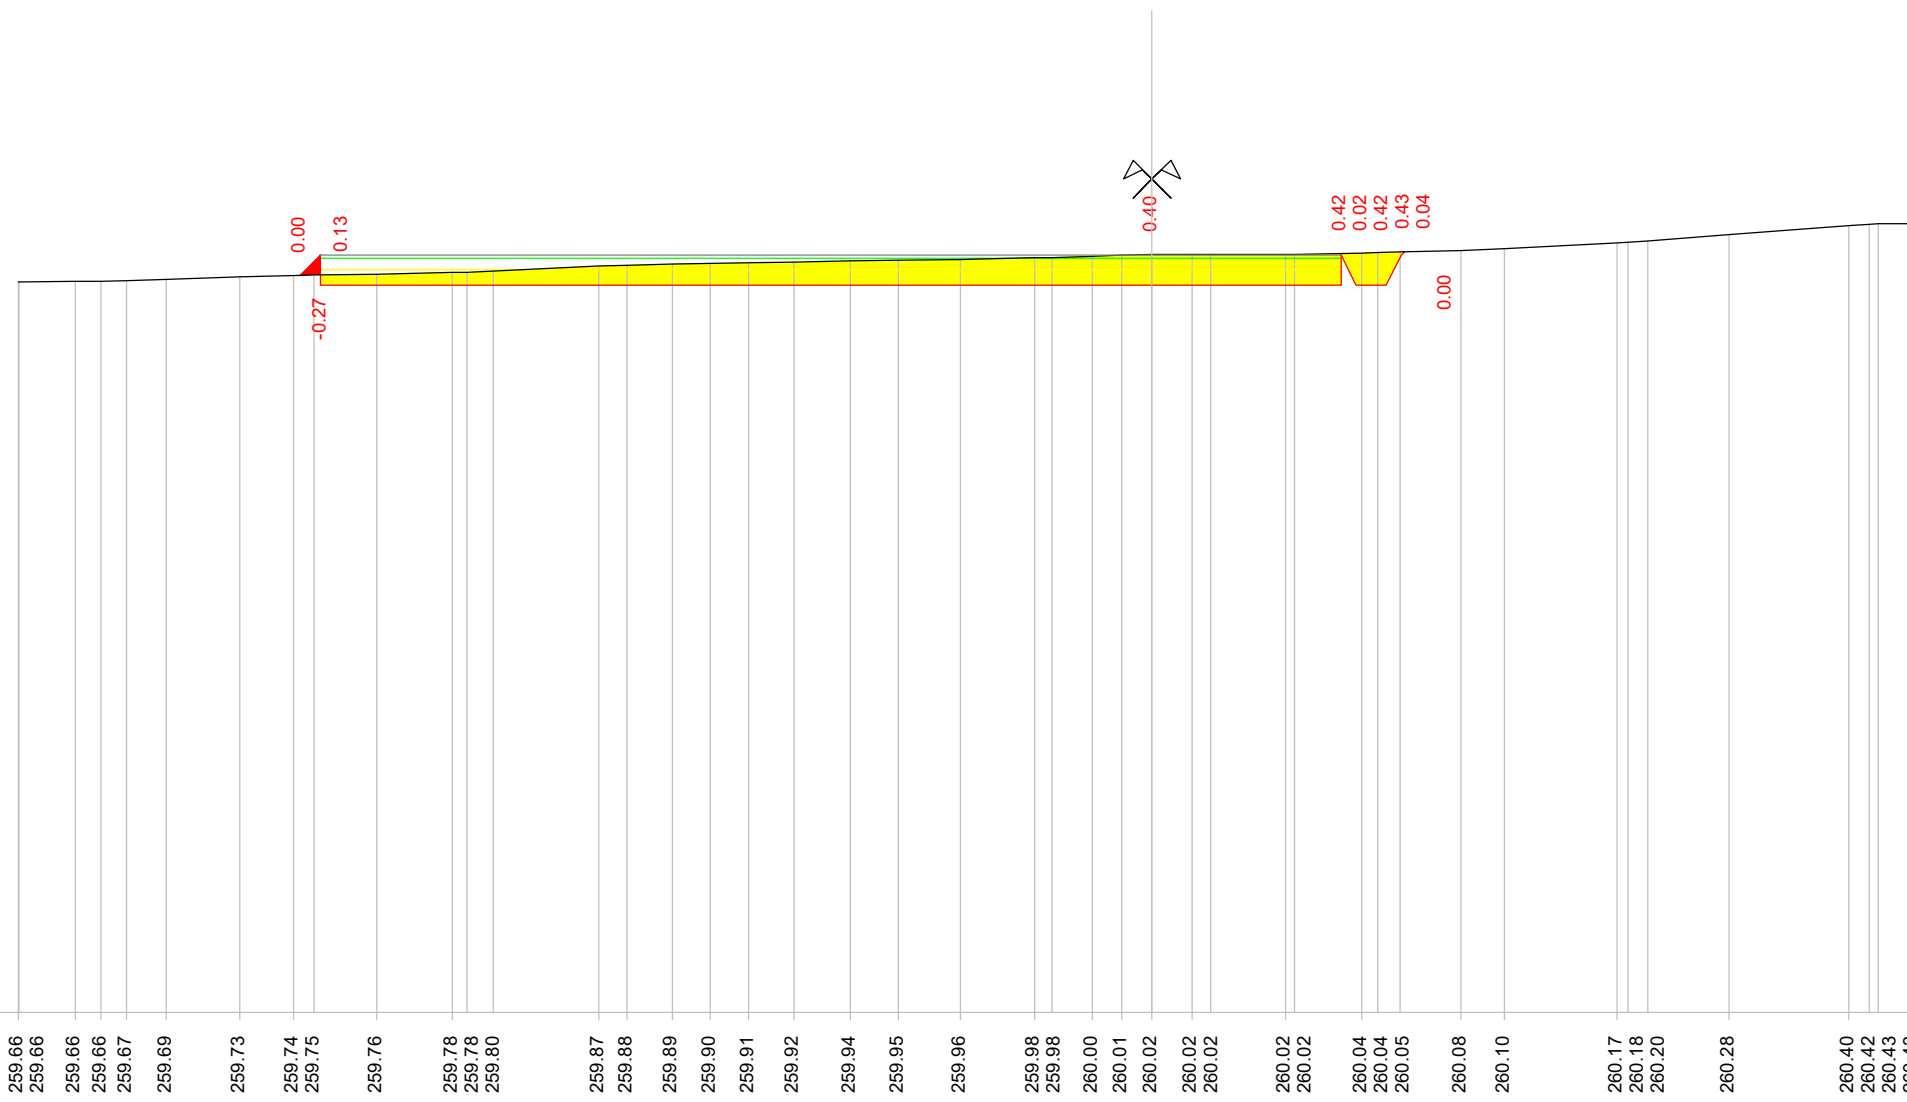


|                   |  |
|-------------------|--|
| Quote terreno     | 259.66<br>259.66<br>259.66<br>259.66<br>259.67<br>259.69<br>259.73<br>259.74<br>259.75<br>259.76<br>259.78<br>259.78<br>259.80<br>259.87<br>259.88<br>259.89<br>259.90<br>259.91<br>259.92<br>259.94<br>259.95<br>259.96<br>259.98<br>259.98<br>260.00<br>260.01<br>260.02<br>260.02<br>260.02<br>260.02<br>260.02<br>260.04<br>260.04<br>260.05<br>260.08<br>260.10<br>260.17<br>260.18<br>260.20<br>260.28<br>260.40<br>260.42<br>260.43<br>260.43 |
| Quote progetto    | 259.75<br>260.02<br>259.62   |
| Parziali progetto | 0.27<br>11.00<br>2.50<br>0.40<br>0.40<br>0.43  |



Indice : 21  
 Progressiva : 240.000  
 Codice : S.0034

Scala : 1/100

250

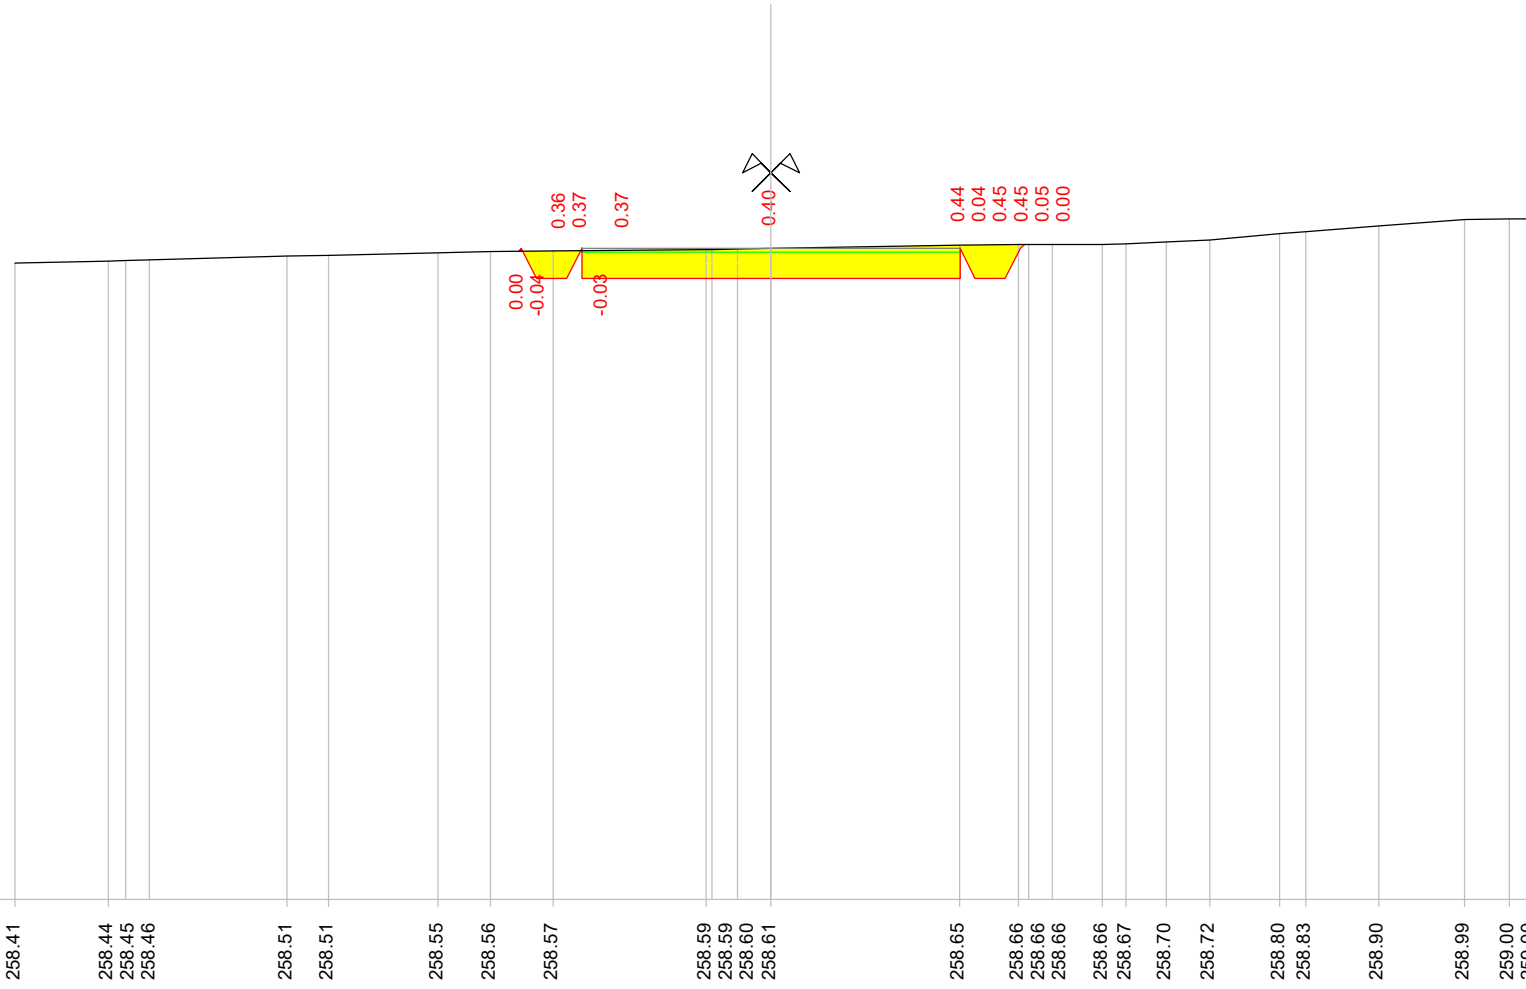



Quote terreno

Quote progetto

Parziali progetto

Indice : 22  
 Progressiva : 260.000  
 Codice : S.0035

Scala : 1/100

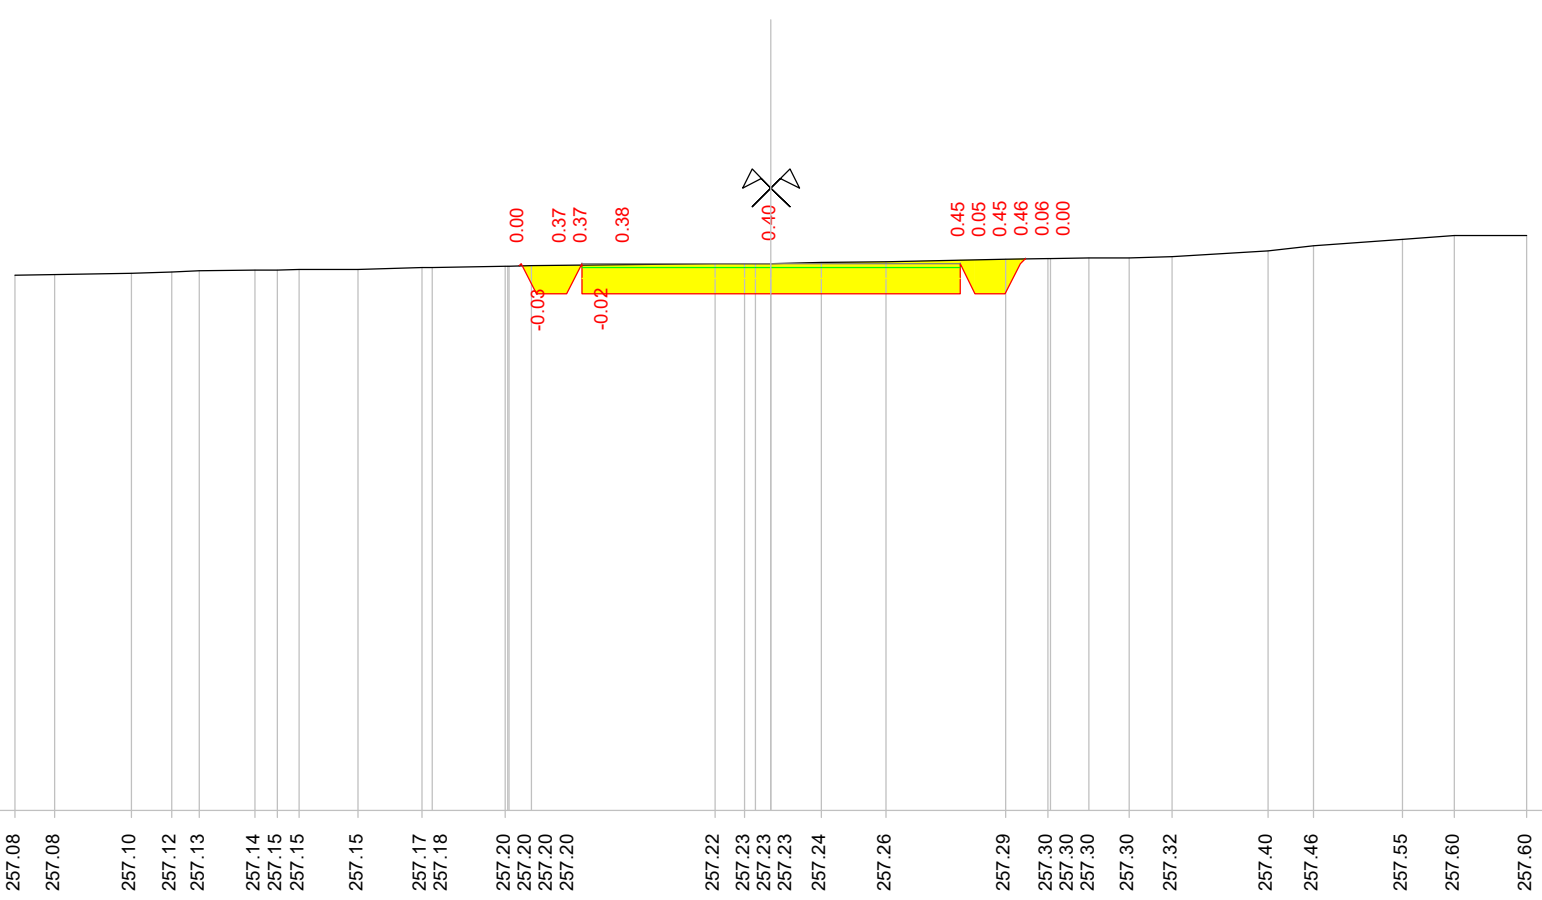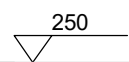


|                   |        
|-------------------|--------|--------|--------|--------|--------|--------|--------|--------|--------|--------|--------|--------|--------|--------|--------|--------|--------|--------|--------|--------|--------|--------|--------|--------|--------|--------|--------|--------|--------|--------|--------|--------|--|
| Quote terreno     | 257.08 | 257.08 | 257.10 | 257.12 | 257.13 | 257.14 | 257.15 | 257.15 | 257.15 | 257.17 | 257.18 | 257.20 | 257.20 | 257.20 | 257.20 | 257.22 | 257.23 | 257.23 | 257.23 | 257.24 | 257.26 | 257.29 | 257.30 | 257.30 | 257.30 | 257.30 | 257.32 | 257.40 | 257.46 | 257.55 | 257.60 | 257.60 |  |
| Quote progetto    |        |        |        |        |        |        |        |        |        |        |        | 257.20 | 257.23 | 256.83 | 257.23 |        | 256.83 | 256.83 | 256.83 |        |        |        | 256.83 | 257.23 | 256.83 | 256.83 | 257.23 | 257.29 |        |        |        |        |  |
| Parziali progetto |        |        |        |        |        |        |        |        |        |        |        | 0.00   | 0.40   | 0.68   | 0.68   | 2.50   |        | 2.50   |        |        |        |        | 0.68   | 0.40   | 0.68   | 0.68   | 2.50   |        |        |        |        |        |  |

Indice : 23  
 Progressiva : 280.000  
 Codice : S.0036

Scala : 1/100

250

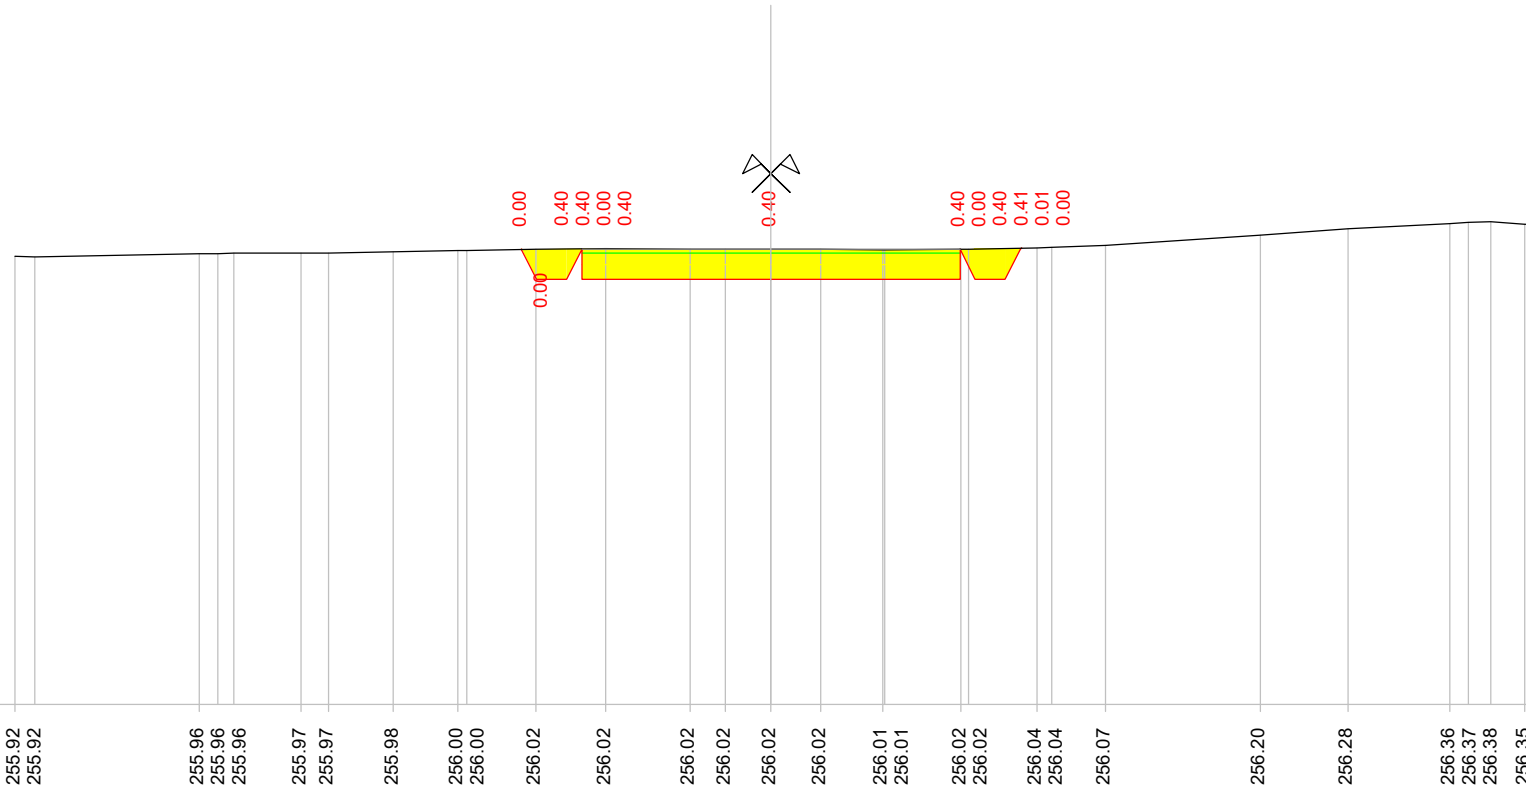

|                   |                  |                            |                  |        |                  |                |  |        |        |                |                  |  |        |        |        |                            |                  |
|-------------------|------------------|----------------------------|------------------|--------|------------------|----------------|--|--------|--------|----------------|------------------|--|--------|--------|--------|----------------------------|------------------|
| Quote terreno     | 255.92<br>255.92 | 255.96<br>255.96<br>255.96 | 255.97<br>255.97 | 255.98 | 256.00<br>256.00 | 256.02<br>0.00 | 256.02<br>0.40<br>0.40<br>0.00<br>0.40 | 256.02 | 256.02 | 256.02<br>0.40 | 256.01<br>256.01 | 256.02<br>0.40<br>0.00<br>0.40<br>0.01<br>0.00 | 256.07 | 256.20 | 256.28 | 256.36<br>256.37<br>256.38 | 256.35<br>256.35 |
| Quote progetto    |                  |                            |                  |        |                  | 256.02         | 256.02<br>255.62<br>255.62<br>255.62   | 255.62 |        | 256.02         |                  | 256.02<br>255.62<br>255.62<br>256.02<br>256.03 |        |        |        |                            |                  |
| Parziali progetto |                  |                            |                  |        |                  | 0.00           | 0.40<br>0.40                           | 2.50   |        | 2.50           |                  | 0.00<br>0.40<br>0.01                           |        |        |        |                            |                  |






Indice : 25  
 Progressiva : 320.000  
 Codice : S.0038

Scala : 1/100

250

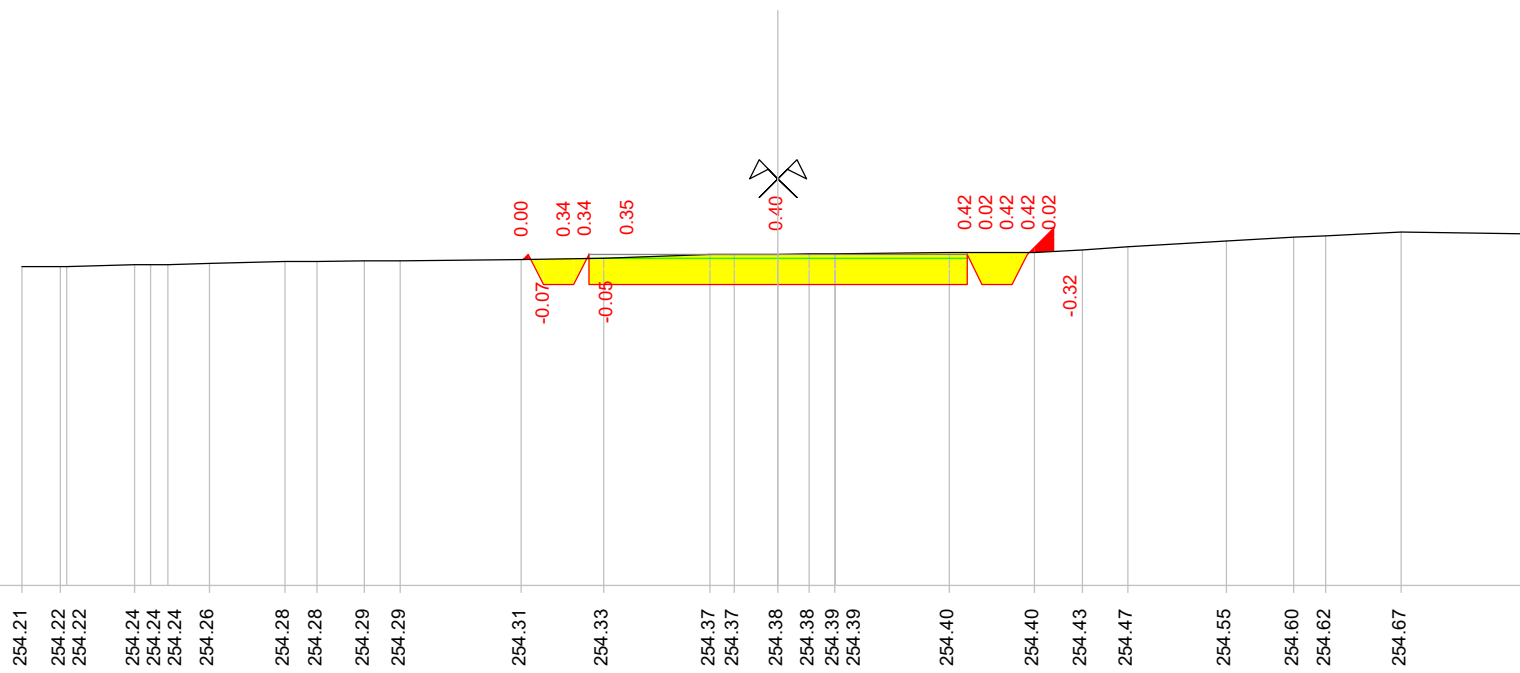

Quote terreno


Quote progetto

Parziali progetto

Indice : 26  
 Progressiva : 344.556  
 Codice : S.0008

Scala : 1/100

250

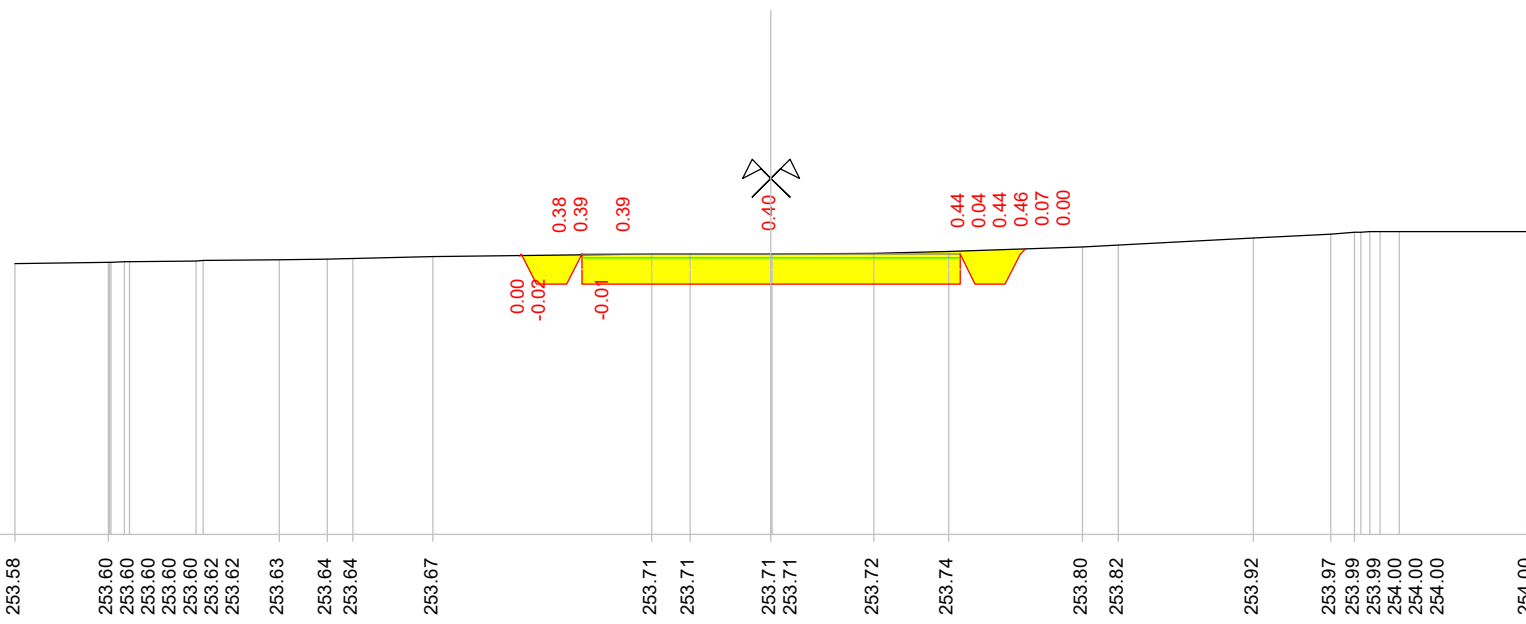



0.00  
-0.07  
0.38  
0.39  
-0.01  
0.39  
0.40  
0.44  
0.04  
0.44  
0.46  
0.07  
0.00

|                   |        
|-------------------|--------|--------|--------|--------|--------|--------|--------|--------|--------|--------|--------|--------|--------|--------|--------|--------|--------|--------|--------|--------|--------|--------|--------|--------|--------|--------|--------|
| Quote terreno     | 253.58 | 253.60 | 253.60 | 253.60 | 253.60 | 253.62 | 253.62 | 253.63 | 253.64 | 253.64 | 253.67 | 253.71 | 253.71 | 253.71 | 253.71 | 253.72 | 253.74 | 253.80 | 253.82 | 253.92 | 253.97 | 253.99 | 253.99 | 254.00 | 254.00 | 254.00 | 254.00 |
| Quote progetto    |        |        |        |        |        |        |        |        |        |        |        | 253.68 | 253.71 | 253.31 | 253.31 | 253.31 | 253.31 | 253.31 | 253.71 | 253.71 | 253.31 | 253.71 | 253.31 | 253.31 | 253.31 | 253.71 | 253.77 |
| Parziali progetto |        |        |        |        |        |        |        |        |        |        |        | 0.98   | 0.40   | 0.68   | 2.50   |        | 2.50   |        | 0.98   | 0.40   | 0.67   |        |        |        |        |        |        |



Indice : 28  
 Progressiva : 354.423  
 Codice : S.0010

Scala : 1/100

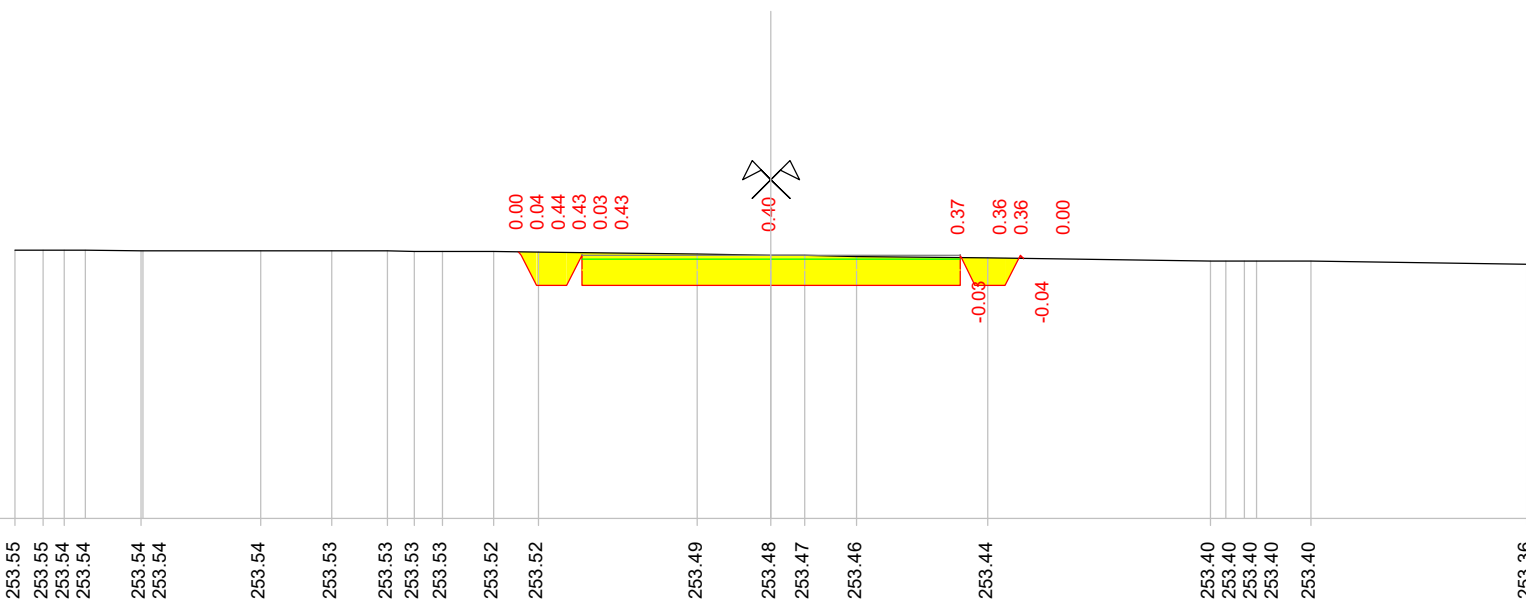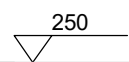


|                   |        
|-------------------|--------|--------|--------|--------|--------|--------|--------|--------|--------|--------|--------|--------|--------|--------|--------|--------|--------|--------|--------|--------|
| Quote terreno     | 253.55 | 253.55 | 253.54 | 253.54 | 253.54 | 253.53 | 253.53 | 253.53 | 253.52 | 253.52 | 253.49 | 253.48 | 253.47 | 253.46 | 253.44 | 253.40 | 253.40 | 253.40 | 253.40 | 253.36 |
| Quote progetto    |        |        |        |        |        |        |        |        | 253.52 | 253.48 |        | 253.08 |        |        | 253.08 |        |        |        |        |        |
| Parziali progetto |        |        |        |        |        |        |        |        | 0.00   | 0.40   | 0.68   | 2.50   |        | 2.50   | 0.00   | 0.40   | 0.68   |        |        |        |

0.00  
 0.04  
 0.44  
 0.43  
 0.03  
 0.43  
 0.40  
 0.37  
 0.36  
 0.36  
 0.00  
 -0.03  
 -0.04

Indice : 29  
 Progressiva : 360.000  
 Codice : S.0040

Scala : 1/100


250

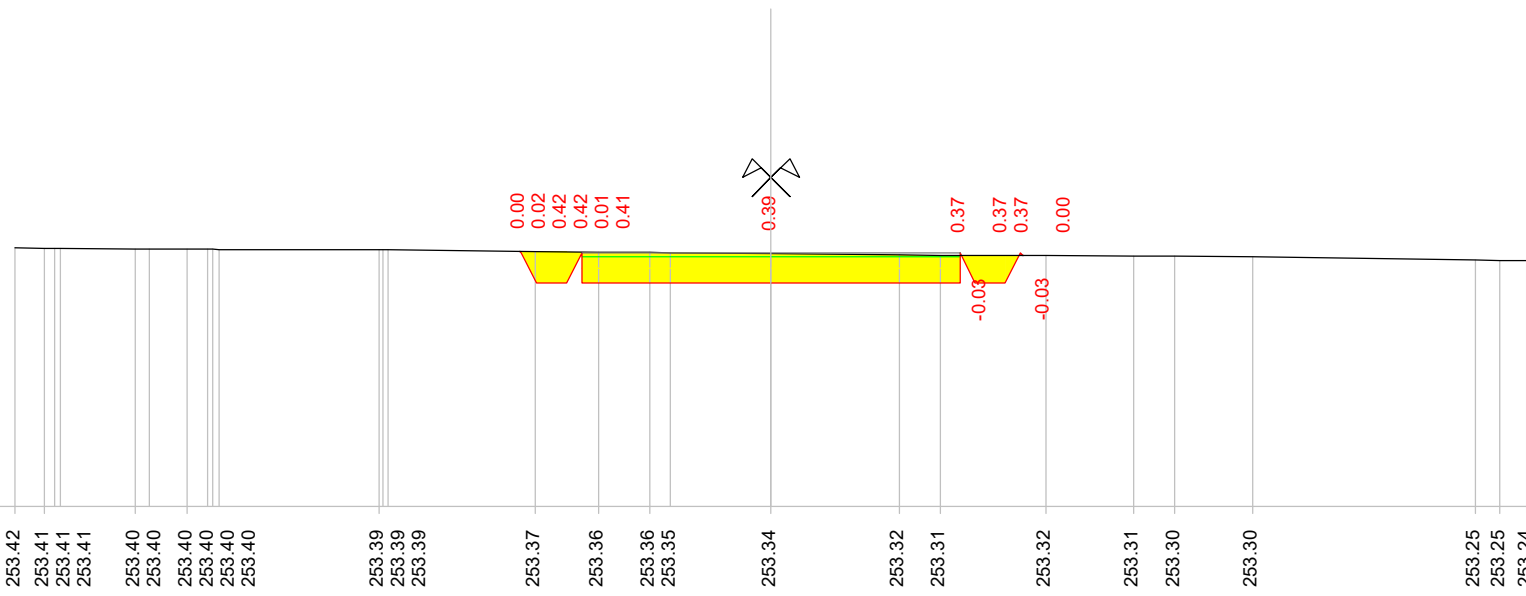

Indice : 30  
 Progressiva : 380.000  
 Codice : S.0041

Scala : 1/100

246

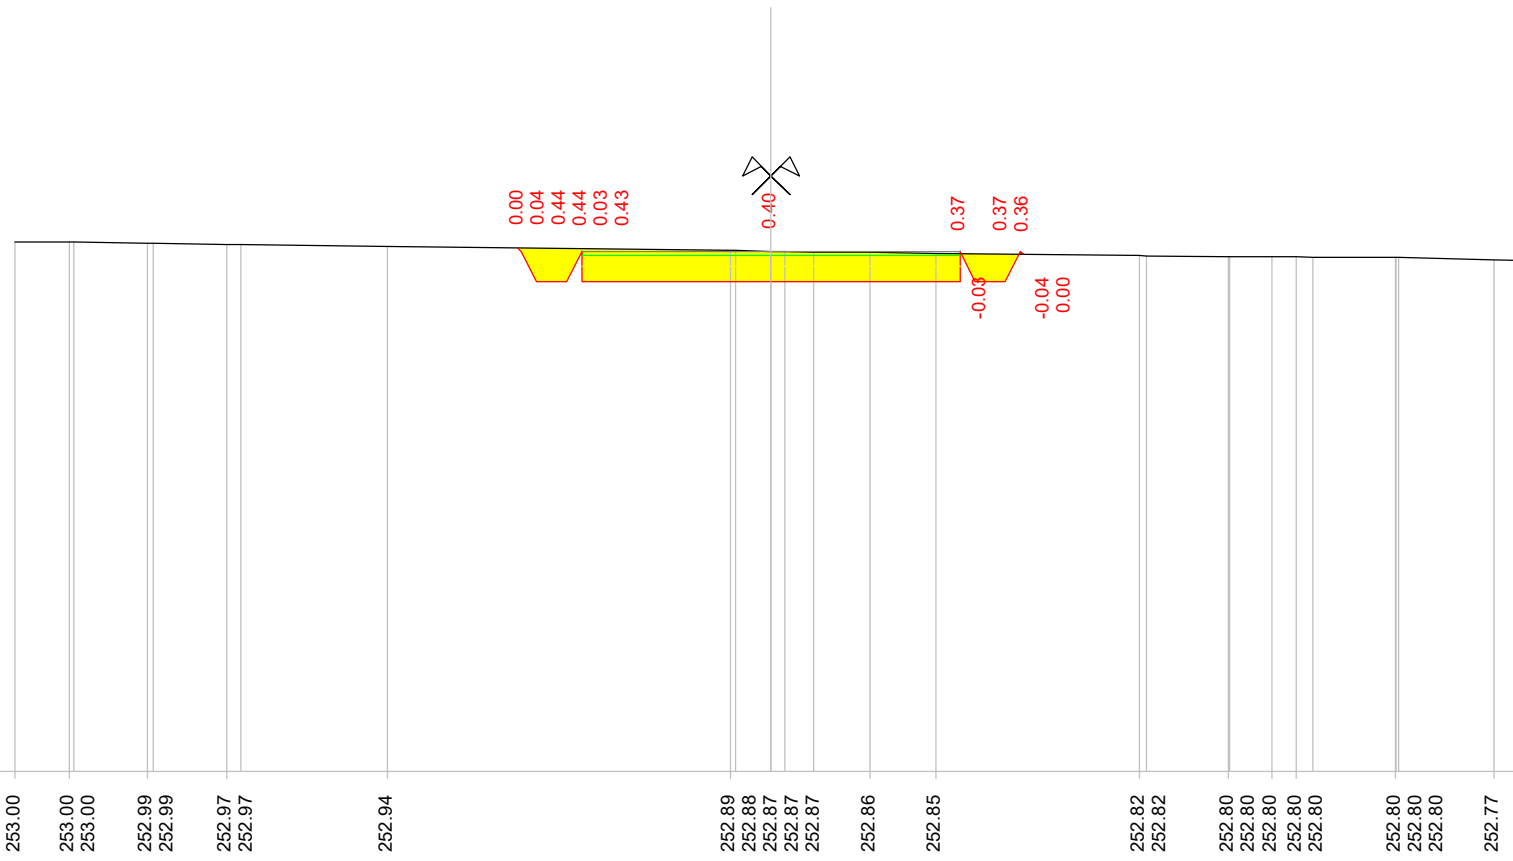


|                   |  
|-------------------|--|--------|--------|--------|--------|--------|--------|--------|--------|--------|--------|--------|--------|--------|--------|--------|--------|--------|--------|--------|--------|--------|--------|--------|--------|--------|--------|
| Quote terreno     |  | 253.00 | 253.00 | 253.00 | 252.99 | 252.99 | 252.97 | 252.97 | 252.94 | 252.89 | 252.88 | 252.87 | 252.87 | 252.87 | 252.86 | 252.85 | 252.82 | 252.82 | 252.80 | 252.80 | 252.80 | 252.80 | 252.80 | 252.80 | 252.80 | 252.77 | 252.75 |
| Quote progetto    |  |        |        |        |        |        |        |        |        | 252.92 | 252.87 | 252.47 | 252.47 | 252.87 | 252.47 | 252.47 | 252.87 | 252.87 | 252.47 | 252.87 | 252.47 | 252.87 | 252.83 |        |        |        |        |
| Parziali progetto |  |        |        |        |        |        |        |        |        | 0.90   | 0.40   | 0.68   |        | 2.50   |        | 2.50   |        |        | 0.90   | 0.40   | 0.68   |        |        |        |        |        |        |

Indice : 31  
 Progressiva : 382.830  
 Codice : S.0012

Scala : 1/100

246

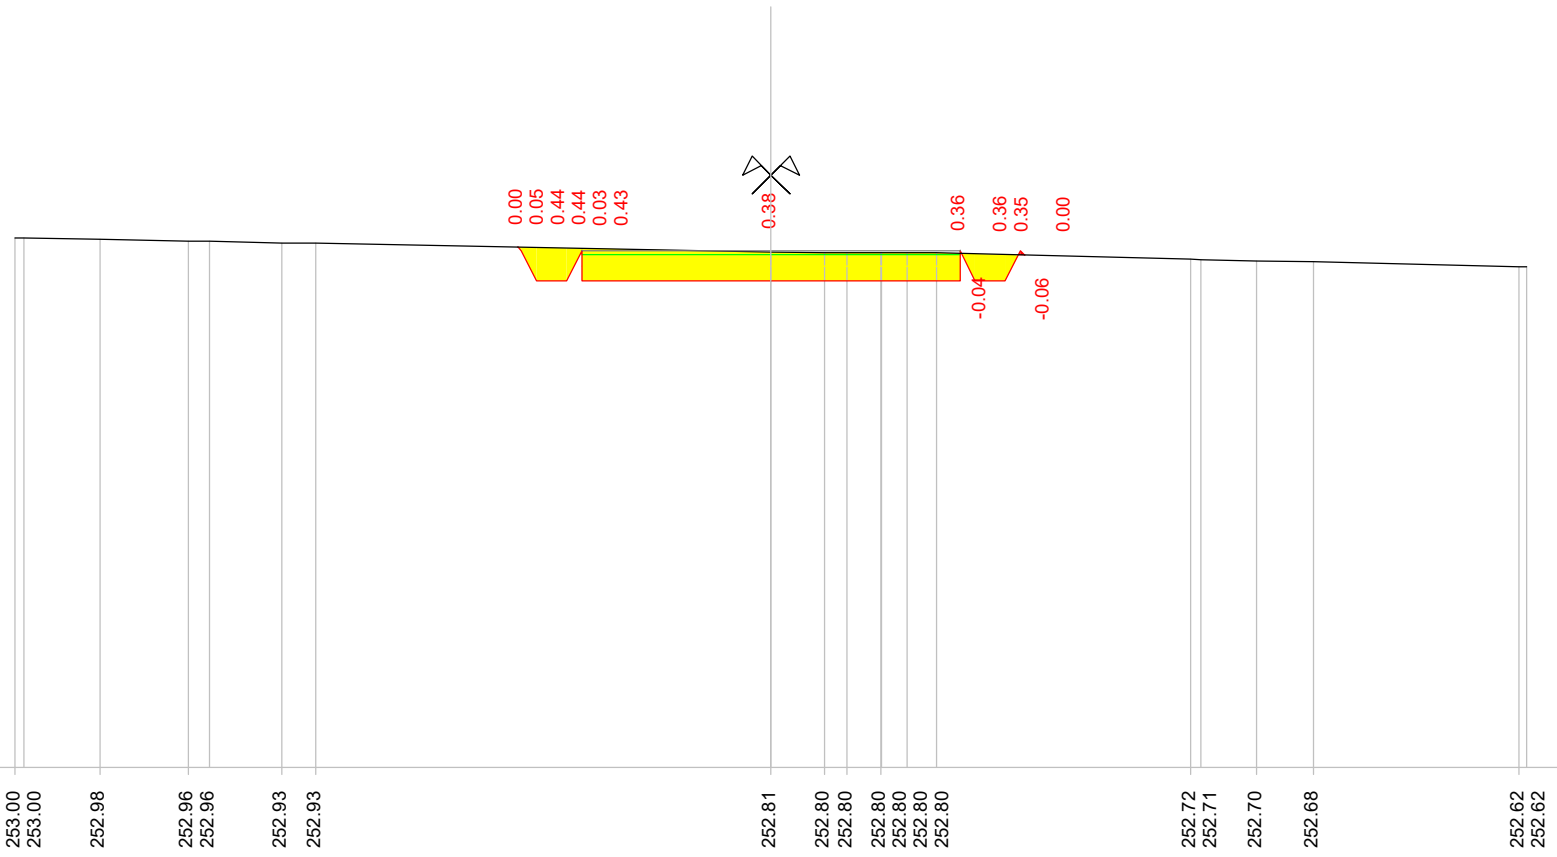


|                   |        
|-------------------|--------|--------|--------|--------|--------|--------|--------|--------|--------|--------|--------|--------|--------|--------|--------|--------|--------|--------|--------|
| Quote terreno     | 253.00 | 253.00 | 252.98 | 252.96 | 252.96 | 252.93 | 252.93 | 252.81 | 252.80 | 252.80 | 252.80 | 252.80 | 252.80 | 252.72 | 252.71 | 252.70 | 252.68 | 252.62 | 252.62 |
| Quote progetto    |        |        |        |        |        |        |        | 252.43 |        |        |        |        |        | 252.43 | 252.83 | 252.43 | 252.43 | 252.43 | 252.77 |
| Parziali progetto |        |        |        |        |        |        |        | 0.96   |        |        |        |        |        | 0.96   | 0.40   | 0.76   |        |        |        |



Indice : 32  
 Progressiva : 385.783  
 Codice : S.0013

Scala : 1/100

246

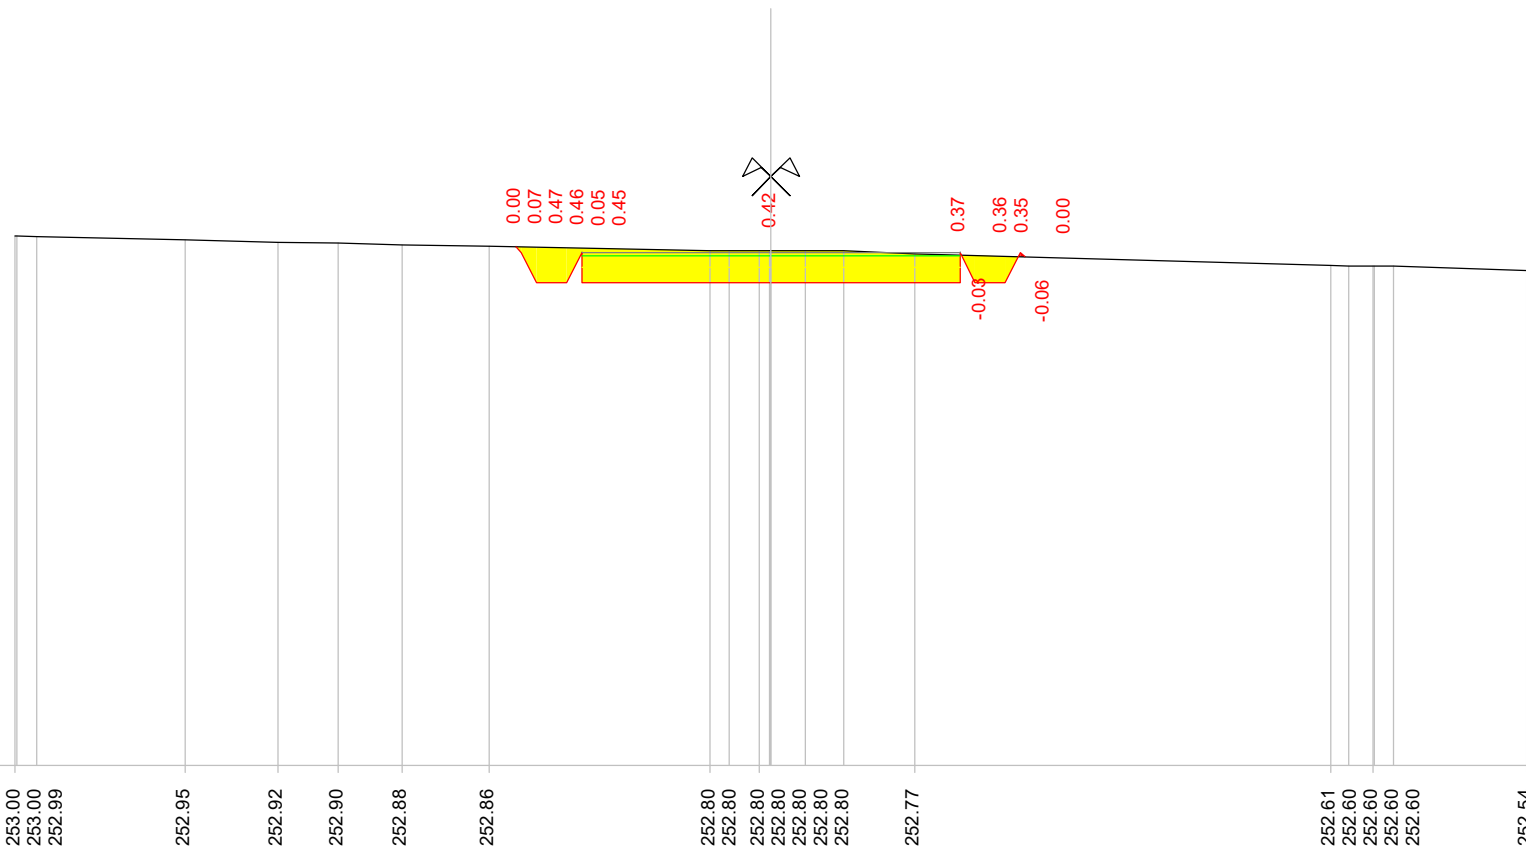


| Quote terreno | Quote progetto | Parziali progetto |
|---------------|----------------|-------------------|
| 253.00        |                |                   |
| 253.00        |                |                   |
| 252.99        |                |                   |
| 252.95        |                |                   |
| 252.92        |                |                   |
| 252.90        |                |                   |
| 252.88        |                |                   |
| 252.86        | 252.86         | 0.00              |
|               | 252.78         | 0.07              |
|               | 252.38         | 0.40              |
|               | 252.38         | 0.00              |
|               | 252.78         | 0.40              |
|               | 252.38         | 0.00              |
| 252.80        | 252.38         | 2.50              |
| 252.80        |                |                   |
| 252.80        |                |                   |
| 252.77        |                |                   |
|               | 252.38         | 2.50              |
|               | 252.38         | 0.00              |
|               | 252.78         | 0.40              |
|               | 252.38         | 0.00              |
|               | 252.78         | 0.40              |
|               | 252.72         | 0.06              |
| 252.61        |                |                   |
| 252.60        |                |                   |
| 252.60        |                |                   |
| 252.60        |                |                   |
| 252.60        |                |                   |
| 252.54        |                |                   |

Indice : 33  
 Progressiva : 400.000  
 Codice : S.0042

Scala : 1/100

246

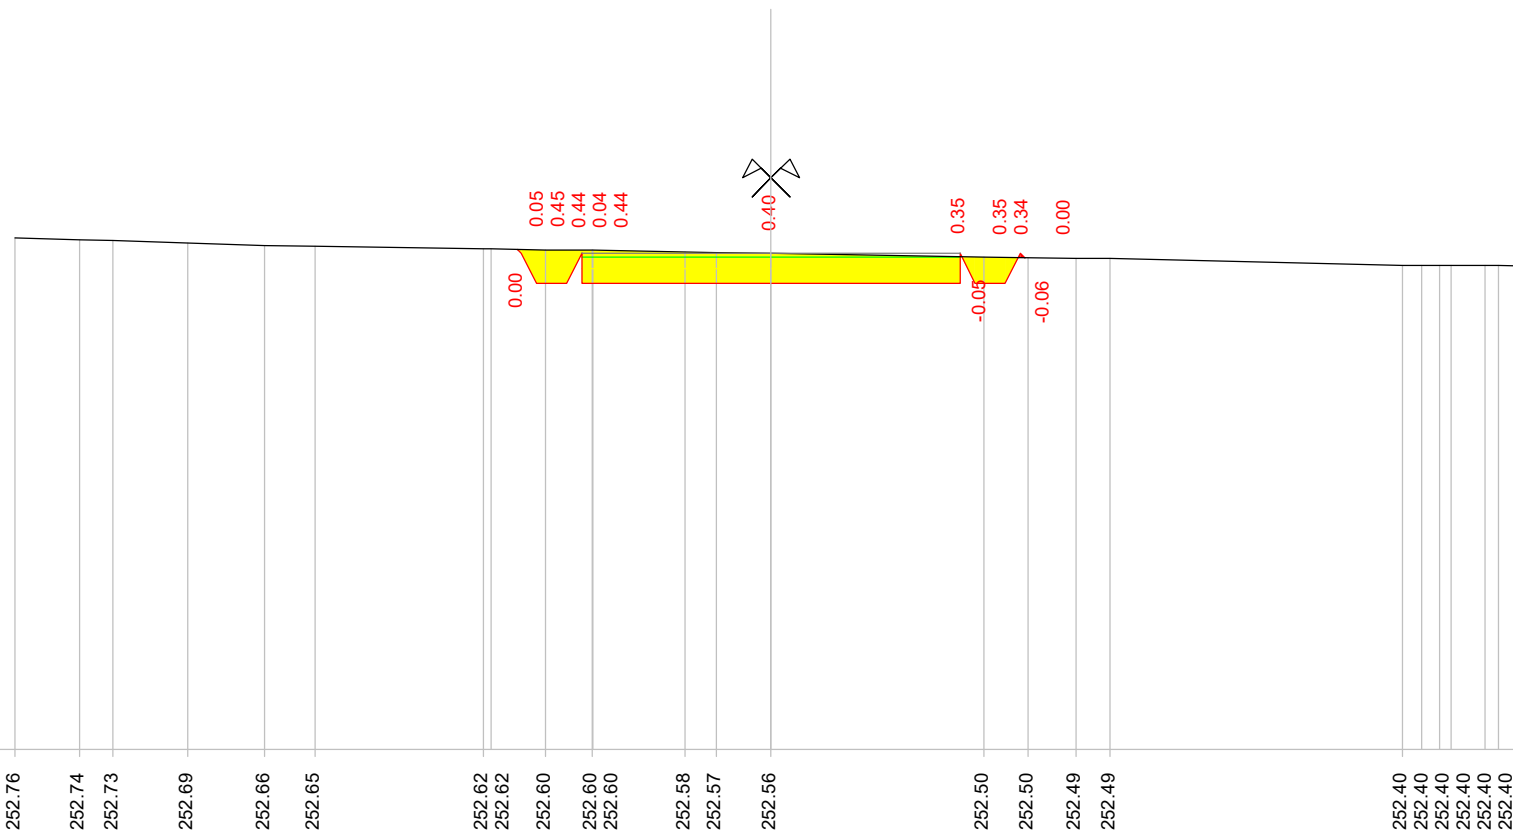


|                   |        
|-------------------|--------|--------|--------|--------|--------|--------|--------|--------|--------|--------|--------|--------|--------|--------|--------|--------|--------|--------|--------|--------|--------|--------|--------|--------|
| Quote terreno     | 252.76 | 252.74 | 252.73 | 252.69 | 252.66 | 252.65 | 252.62 | 252.62 | 252.60 | 252.60 | 252.60 | 252.58 | 252.57 | 252.56 | 252.50 | 252.50 | 252.49 | 252.49 | 252.40 | 252.40 | 252.40 | 252.40 | 252.40 | 252.39 |
| Quote progetto    |        |        |        |        |        |        | 252.61 | 252.56 | 252.16 | 252.16 | 252.56 | 252.16 | 252.16 | 252.16 | 252.16 | 252.56 | 252.50 |        |        |        |        |        |        |        |
| Parziali progetto |        |        |        |        |        |        | 0.05   | 0.40   | 0.68   |        | 2.50   |        |        | 2.50   |        | 0.98   | 0.40   | 0.68   |        |        |        |        |        |        |

Indice : 34  
 Progressiva : 420.000  
 Codice : S.0043

Scala : 1/100

245

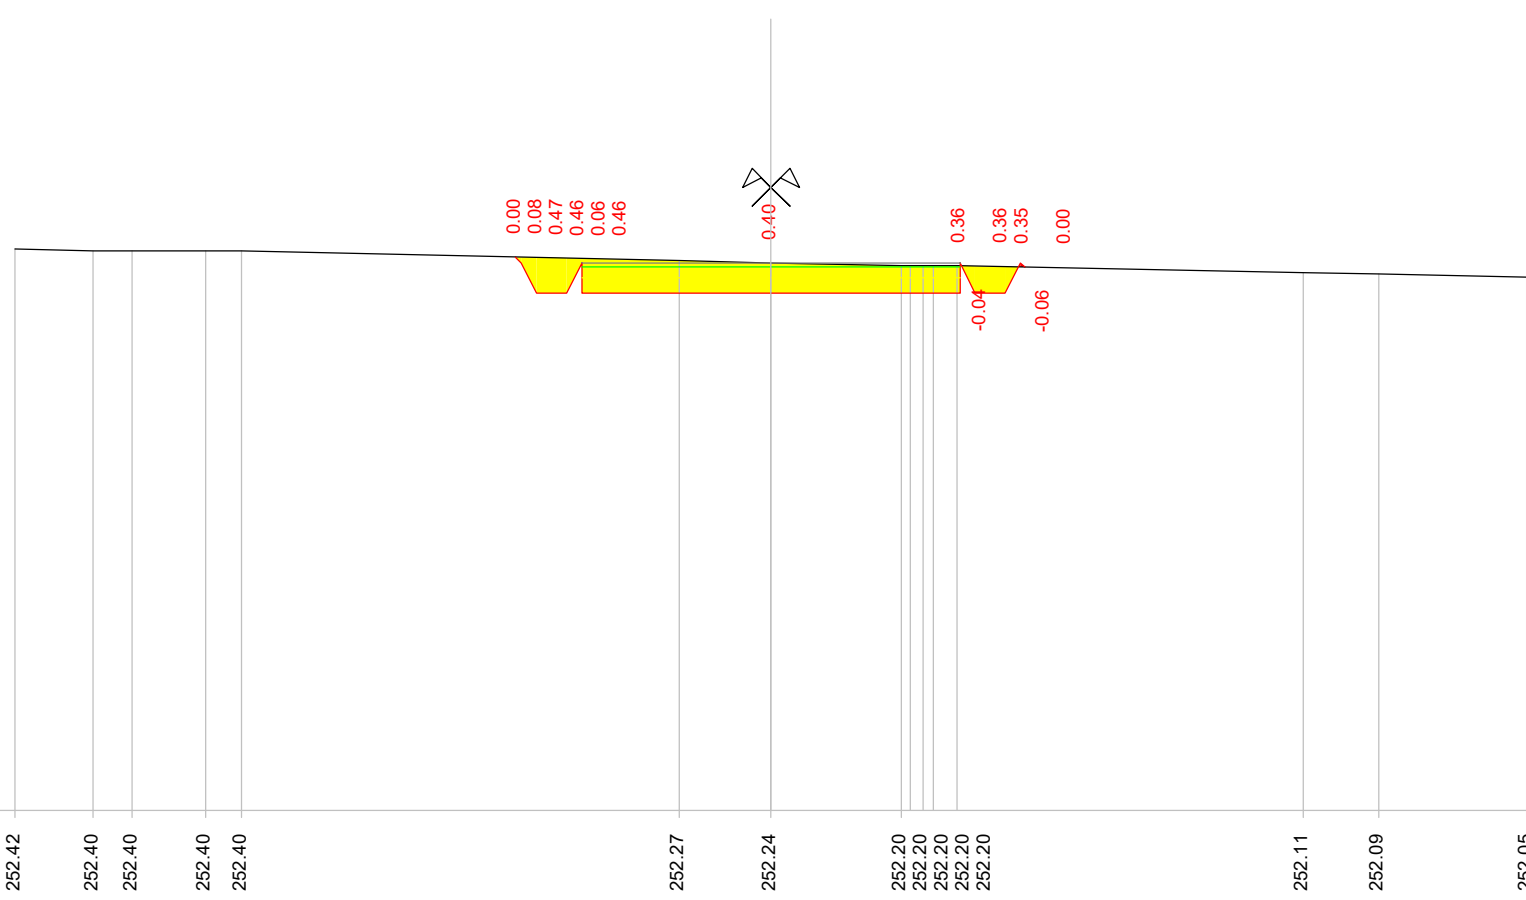


|  | Quote terreno | Quote progetto | Parziali progetto |
|--|---------------|----------------|-------------------|
|  | 252.42        |                |                   |
|  | 252.40        |                |                   |
|  | 252.40        |                |                   |
|  | 252.40        |                |                   |
|  | 252.40        |                |                   |
|  |               | 252.32         | 0.00              |
|  |               | 252.24         | 0.40              |
|  |               | 251.84         | 0.68              |
|  |               | 251.84         | 0.68              |
|  |               | 252.24         | 0.40              |
|  |               | 251.84         | 0.68              |
|  | 252.27        |                | 2.50              |
|  | 252.24        | 251.84         | 2.50              |
|  |               |                |                   |
|  |               | 251.84         | 0.00              |
|  |               | 252.24         | 0.40              |
|  |               | 251.84         | 0.68              |
|  |               | 252.24         | 0.40              |
|  |               | 251.84         | 0.68              |
|  |               | 252.18         | 0.68              |
|  | 252.20        |                |                   |
|  | 252.20        |                |                   |
|  | 252.20        |                |                   |
|  | 252.20        |                |                   |
|  |               | 251.84         | 0.00              |
|  |               | 252.24         | 0.40              |
|  |               | 251.84         | 0.68              |
|  |               | 252.24         | 0.40              |
|  |               | 251.84         | 0.68              |
|  |               | 252.18         | 0.68              |
|  | 252.11        |                |                   |
|  | 252.09        |                |                   |
|  | 252.05        |                |                   |

Indice : 35  
 Progressiva : 440.000  
 Codice : S.0044

Scala : 1/100

245

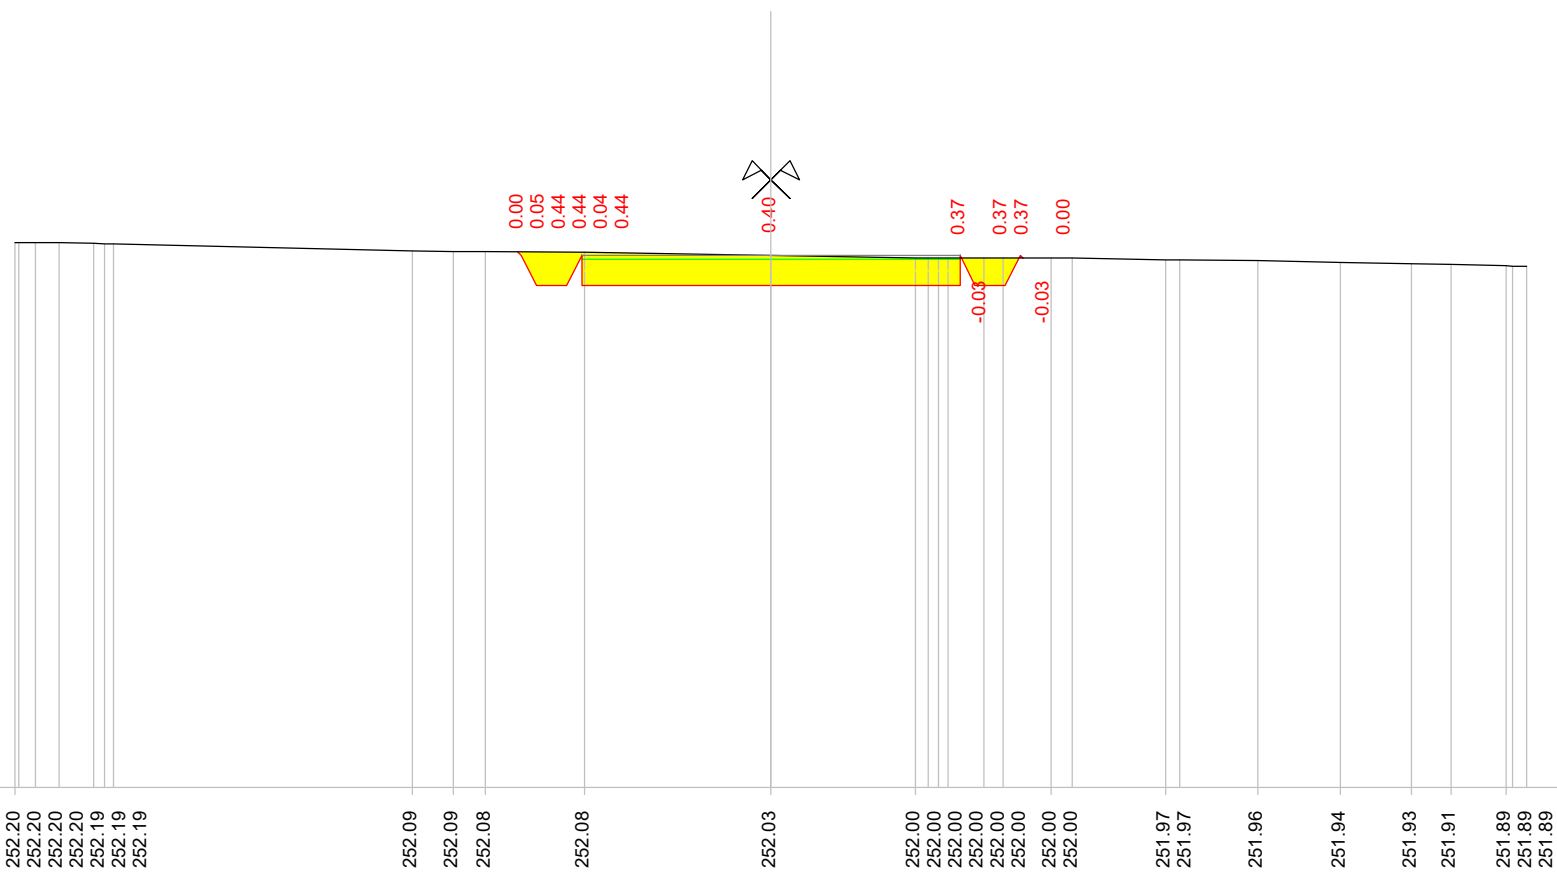

0.00  
 0.05  
 0.44  
 0.44  
 0.04  
 0.44

0.40


0.37  
 -0.03  
 0.37  
 0.37  
 -0.03  
 0.00

|                   |  |                            |  |        |  |                      |        |        |        |        |                            |
|-------------------|--|----------------------------|--|--------|--|----------------------|--------|--------|--------|--------|----------------------------|
| Quote terreno     | 252.20<br>252.20<br>252.20<br>252.20<br>252.19<br>252.19 | 252.09<br>252.09<br>252.08 | 252.08<br>252.03   | 252.03 | 252.00<br>252.00<br>252.00<br>252.00<br>252.00<br>252.00 | 251.97<br>251.97     | 251.96 | 251.94 | 251.93 | 251.91 | 251.89<br>251.89<br>251.89 |
| Quote progetto    |  |                            | 252.08<br>252.03<br>251.63<br>251.63<br>252.03<br>251.63 | 251.63 | 251.63<br>252.03<br>251.63<br>251.63<br>252.03<br>252.00 |                      |        |        |        |        |                            |
| Parziali progetto |  |                            | 0.05<br>0.40<br>0.68                                     | 2.50   | 2.50   | 0.98<br>0.40<br>0.68 |        |        |        |        |                            |

Indice : 36  
 Progressiva : 446.536  
 Codice : S.0014

Scala : 1/100

245

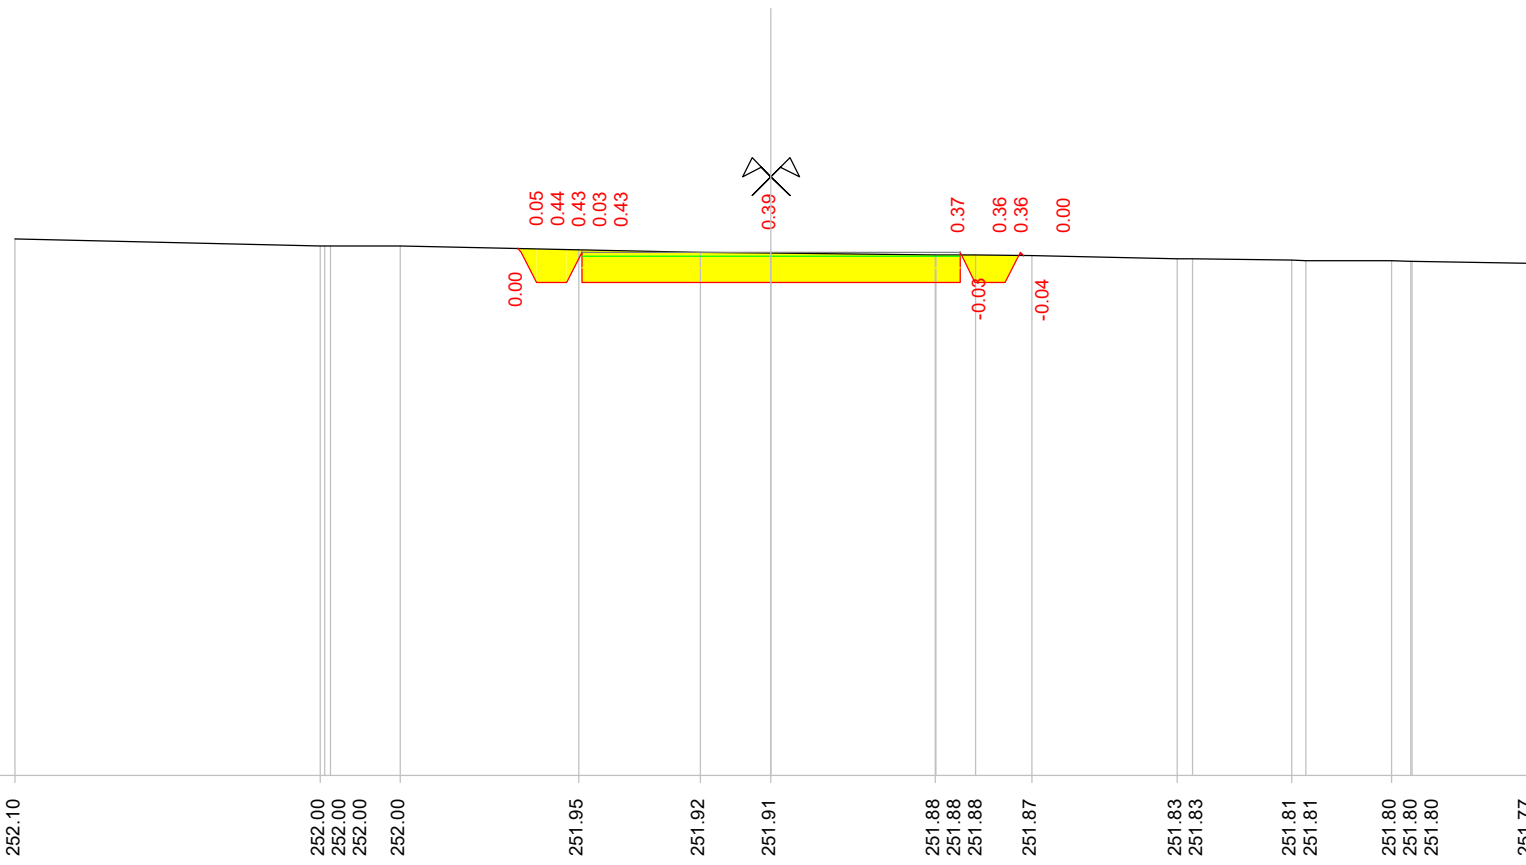


|                   |        |        |        |        |        |        |        |        |        |        |        |        |        |        |        |        |        |        |
|-------------------|--------|--------|--------|--------|--------|--------|--------|--------|--------|--------|--------|--------|--------|--------|--------|--------|--------|--------|
| Quote terreno     | 252.10 | 252.00 | 252.00 | 252.00 | 251.95 | 251.92 | 251.91 | 251.88 | 251.88 | 251.88 | 251.87 | 251.83 | 251.83 | 251.81 | 251.81 | 251.80 | 251.80 | 251.77 |
| Quote progetto    |        |        |        |        | 251.96 |        | 251.51 |        | 251.51 | 251.91 | 251.51 |        |        |        |        |        |        |        |
| Parziali progetto |        |        |        |        | 0.05   |        | 2.50   |        | 2.50   | 0.37   | 0.03   |        |        |        |        |        |        |        |

Indice : 37  
 Progressiva : 447.775  
 Codice : S.0015

Scala : 1/100

245

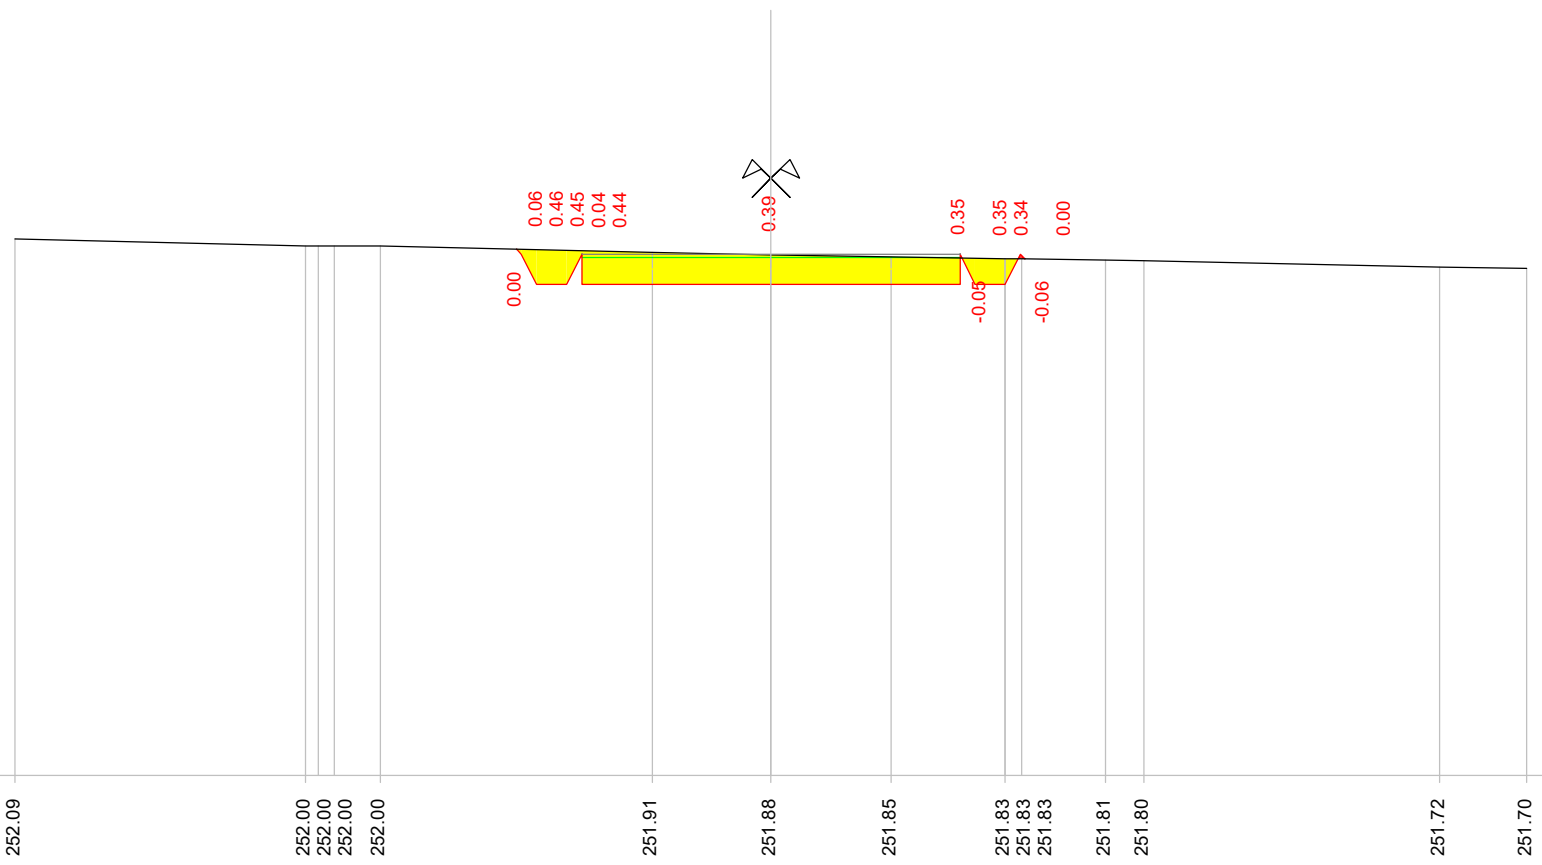


|                   |        |        |        |        |        |        |        |        |        |        |        |        |        |        |
|-------------------|--------|--------|--------|--------|--------|--------|--------|--------|--------|--------|--------|--------|--------|--------|
| Quote terreno     | 252.09 | 252.00 | 252.00 | 252.00 | 251.91 | 251.88 | 251.85 | 251.83 | 251.83 | 251.83 | 251.81 | 251.80 | 251.72 | 251.70 |
| Quote progetto    |        |        |        |        | 251.96 | 251.49 |        | 251.49 | 251.89 | 251.49 | 251.89 | 251.83 |        |        |
| Parziali progetto |        |        |        |        | 0.06   | 2.50   | 2.50   | 0.06   | 0.40   | 0.68   | 0.40   | 0.06   |        |        |

Indice : 38  
 Progressiva : 449.015  
 Codice : S.0016

Scala : 1/100

245

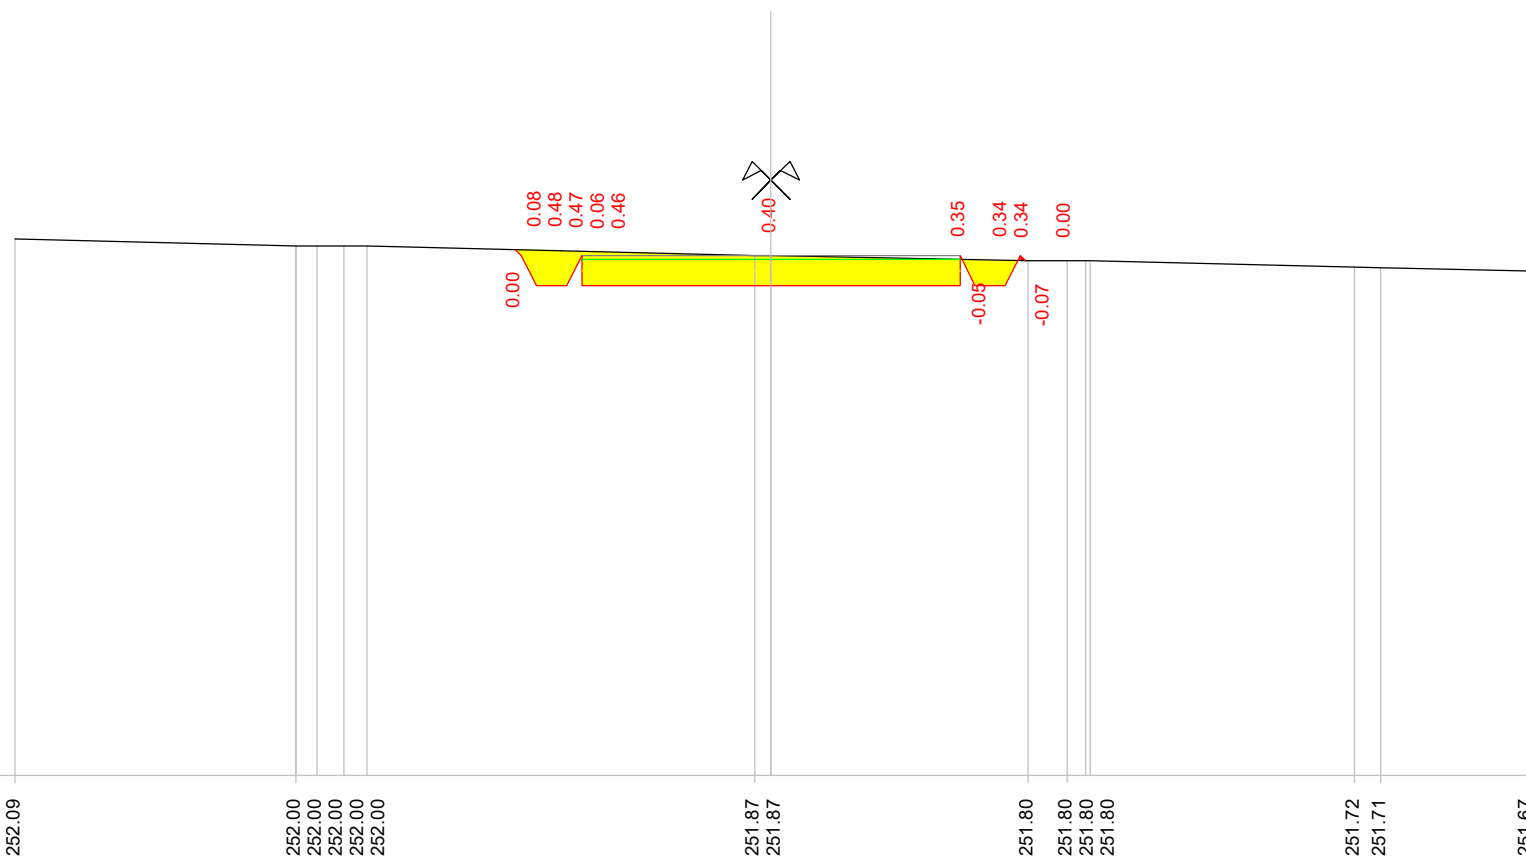


|                   |        |        |        |        |        |        |        |        |        |        |        |        |        |        |
|-------------------|--------|--------|--------|--------|--------|--------|--------|--------|--------|--------|--------|--------|--------|--------|
| Quote terreno     | 252.09 | 252.00 | 252.00 | 252.00 | 252.00 | 252.00 | 251.87 | 251.87 | 251.80 | 251.80 | 251.80 | 251.72 | 251.71 | 251.67 |
| Quote progetto    |        |        |        |        |        |        | 251.95 | 251.87 | 251.47 | 251.47 | 251.87 | 251.47 | 251.47 | 251.80 |
| Parziali progetto |        |        |        |        |        |        | 0.95   | 0.40   | 2.50   | 2.50   | 0.95   | 0.40   | 0.79   |        |

Indice : 39  
 Progressiva : 453.737  
 Codice : S.0017

Scala : 1/100

245

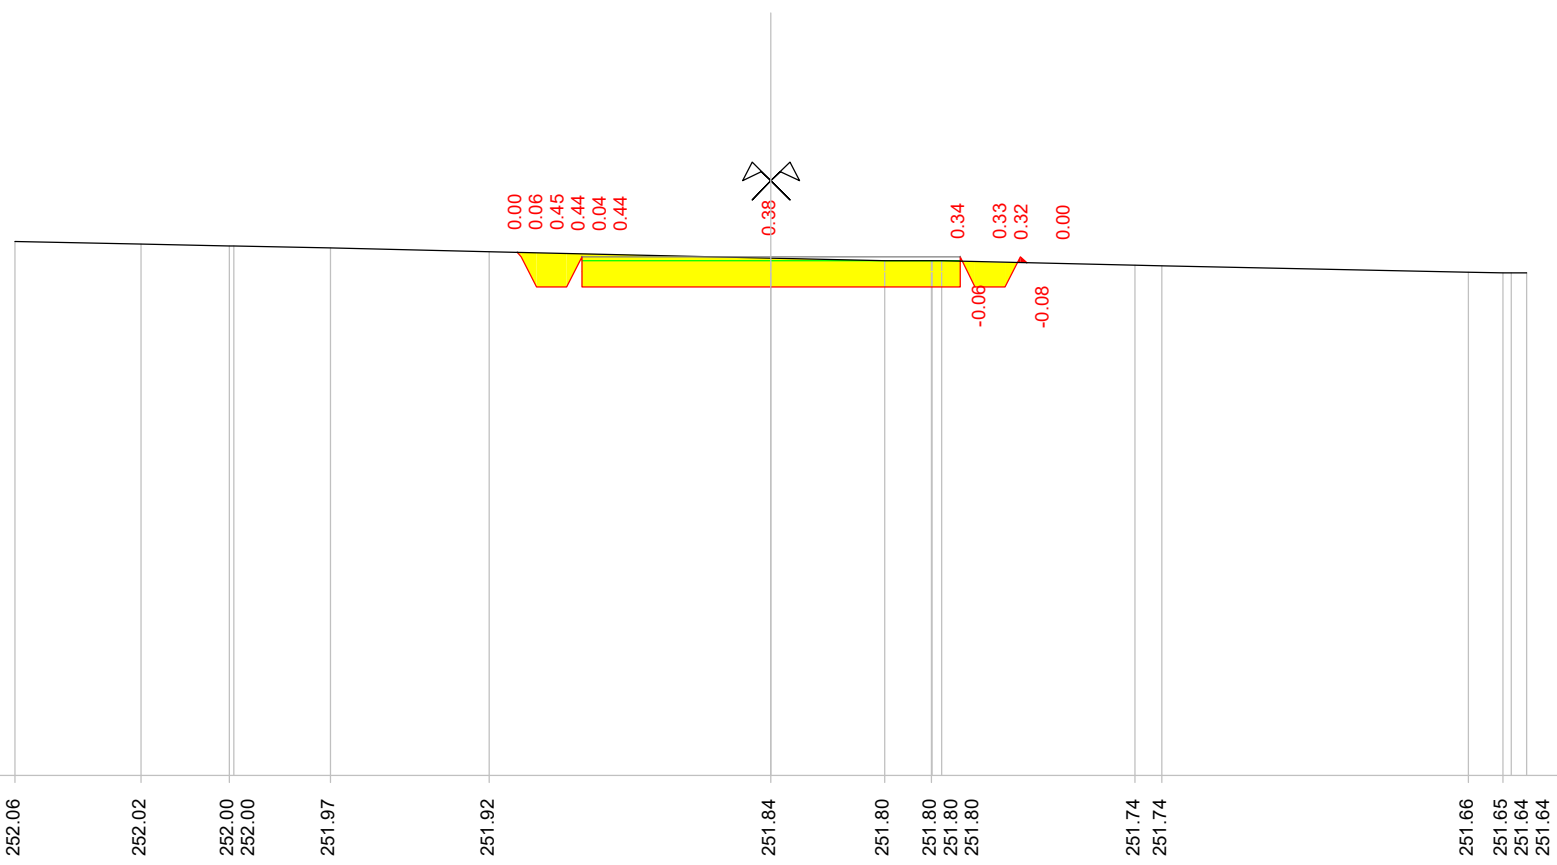


| Quote terreno | Quote progetto | Parziali progetto |
|---------------|----------------|-------------------|
| 252.06        |                |                   |
| 252.02        |                |                   |
| 252.00        |                |                   |
| 252.00        |                |                   |
| 251.97        |                |                   |
| 251.92        | 251.91         | 0.06              |
|               | 251.86         | 0.40              |
|               | 251.46         | 0.68              |
|               | 251.46         | 0.40              |
|               | 251.86         | 0.68              |
|               | 251.46         | 0.40              |
|               | 251.46         | 2.50              |
| 251.84        | 251.46         | 2.50              |
| 251.80        |                |                   |
| 251.80        |                |                   |
| 251.80        | 251.46         | 0.98              |
|               | 251.86         | 0.40              |
|               | 251.46         | 0.68              |
|               | 251.86         | 0.40              |
|               | 251.46         | 0.68              |
| 251.74        | 251.78         | 0.40              |
| 251.74        |                |                   |
|               |                |                   |
| 251.66        |                |                   |
| 251.65        |                |                   |
| 251.64        |                |                   |
| 251.64        |                |                   |



Indice : 40  
 Progressiva : 460.000  
 Codice : S.0045

Scala : 1/100

245

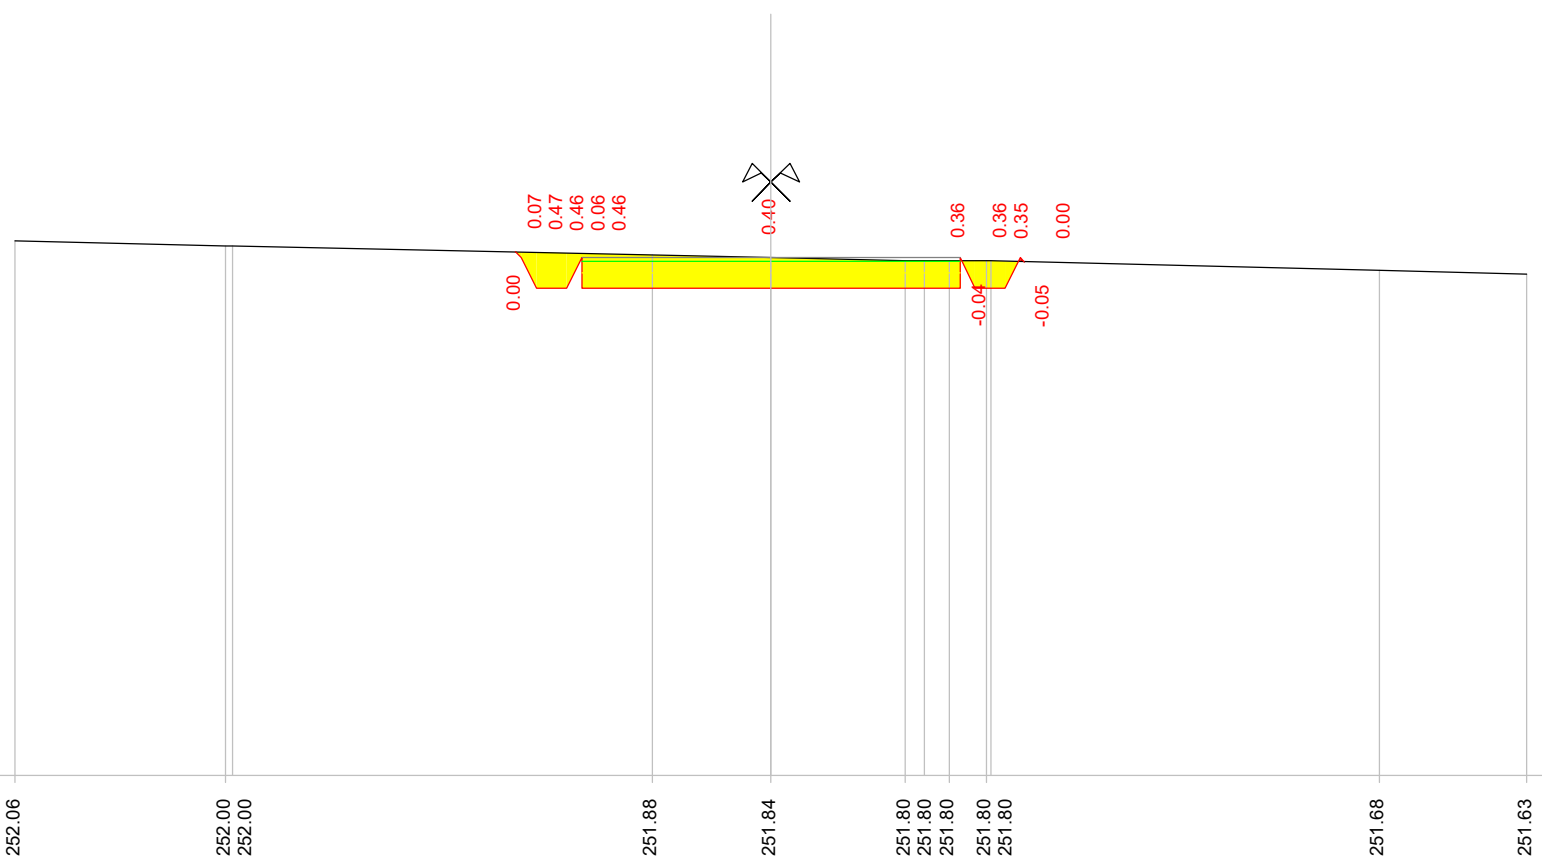


|                   |        |        |        |        |        |        |        |        |        |        |        |
|-------------------|--------|--------|--------|--------|--------|--------|--------|--------|--------|--------|--------|
| Quote terreno     | 252.06 | 252.00 | 252.00 | 251.88 | 251.84 | 251.80 | 251.80 | 251.80 | 251.80 | 251.68 | 251.63 |
| Quote progetto    |        |        |        | 251.92 | 251.84 | 251.84 | 251.44 | 251.84 | 251.44 | 251.44 | 251.79 |
| Parziali progetto |        |        |        | 0.08   | 0.40   | 0.08   | 2.50   | 0.08   | 0.40   | 0.08   |        |

Indice : 41  
 Progressiva : 465.141  
 Codice : S.0018

Scala : 1/100

245

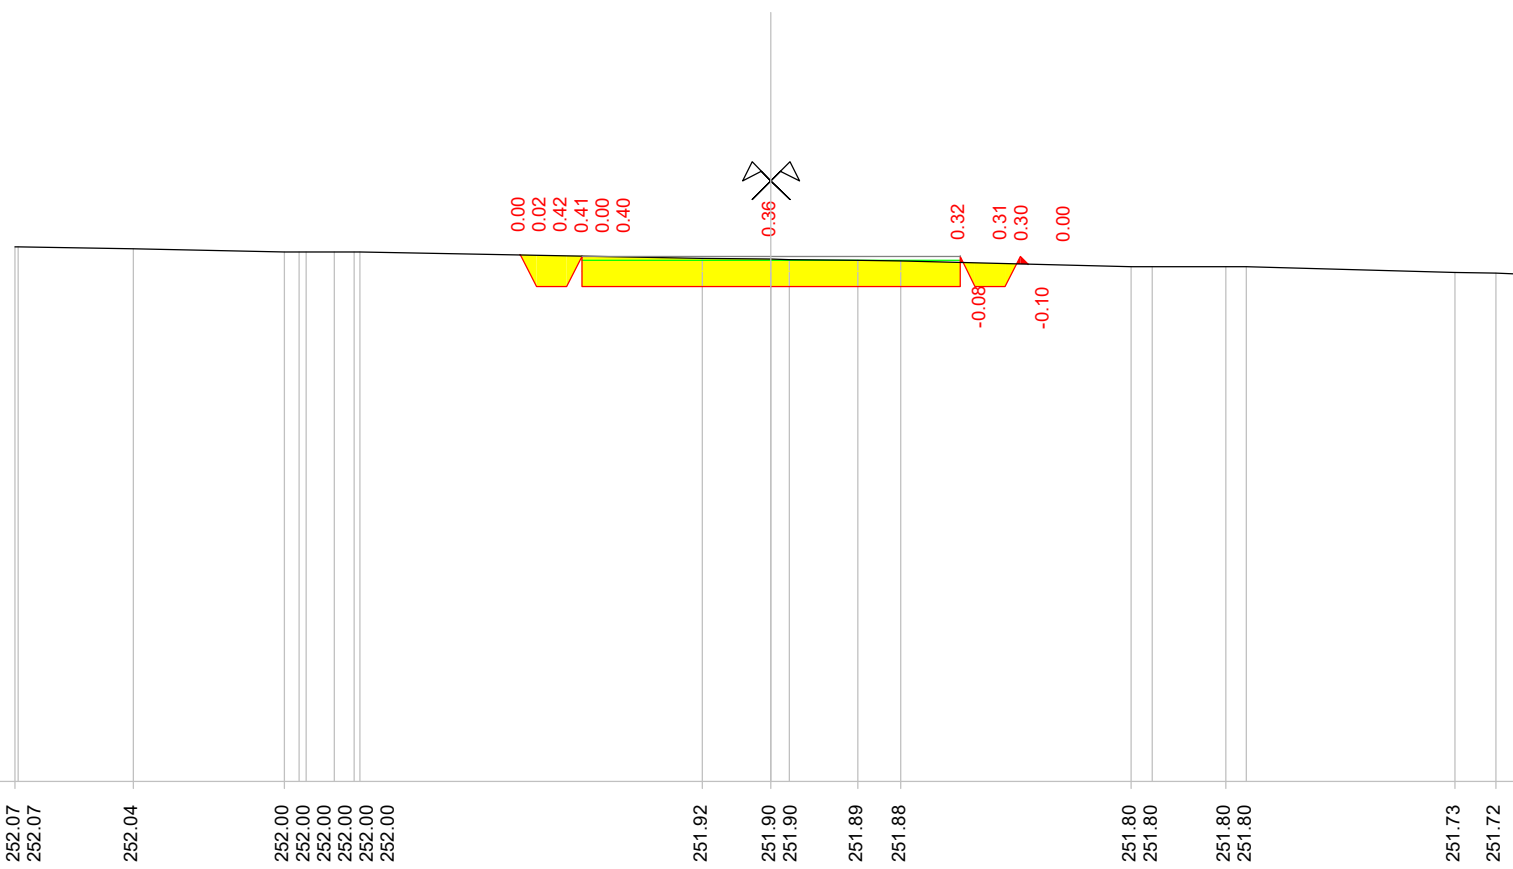


|                   |        
|-------------------|--------|--------|--------|--------|--------|--------|--------|--------|--------|--------|--------|--------|--------|--------|--------|--------|--------|--------|--------|
| Quote terreno     | 252.07 | 252.07 | 252.04 | 252.00 | 252.00 | 252.00 | 252.00 | 252.00 | 251.92 | 251.90 | 251.90 | 251.89 | 251.88 | 251.80 | 251.80 | 251.80 | 251.73 | 251.72 | 251.70 |
| Quote progetto    |        |        |        | 251.96 | 251.94 | 251.54 | 251.94 | 251.54 | 251.54 | 251.54 |        |        |        | 251.54 | 251.94 | 251.54 | 251.54 | 251.94 | 251.84 |
| Parziali progetto |        |        |        | 0.04   | 0.40   | 0.68   | 0.40   | 0.68   | 2.50   | 0.00   |        |        | 2.50   | 0.00   | 0.40   | 0.70   | 0.40   | 0.70   |        |

Indice : 42  
 Progressiva : 480.000  
 Codice : S.0046

Scala : 1/100

245

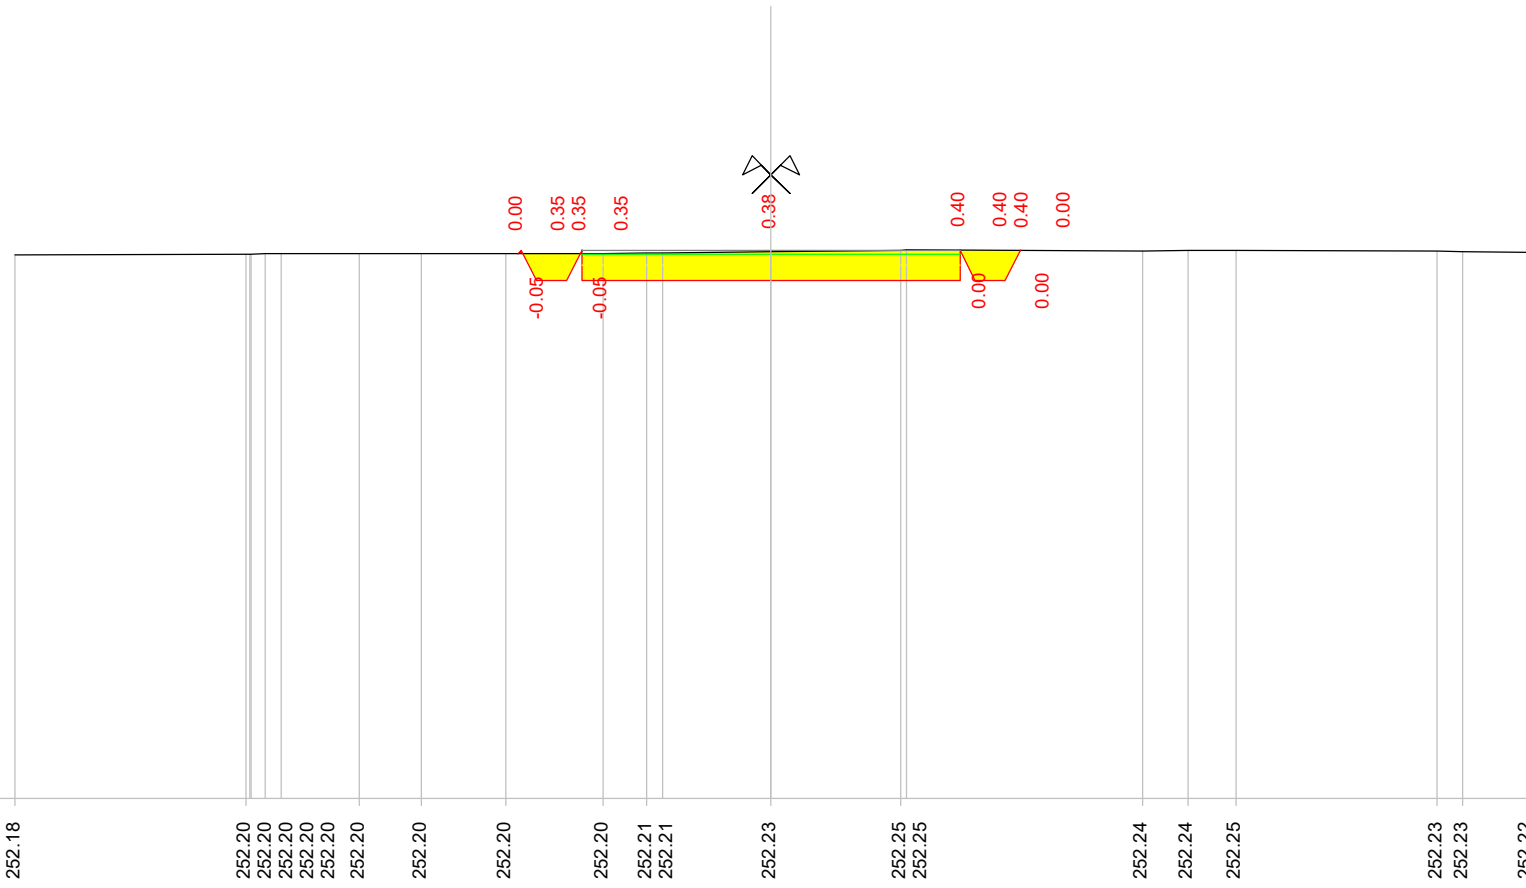

|                   |        
|-------------------|--------|--------|--------|--------|--------|--------|--------|--------|--------|--------|--------|--------|--------|--------|--------|--------|--------|--------|--------|--------|--------|--------|--------|--------|--|
| Quote terreno     | 252.18 | 252.20 | 252.20 | 252.20 | 252.20 | 252.20 | 252.20 | 252.20 | 252.20 | 252.20 | 252.20 | 252.20 | 252.20 | 252.21 | 252.21 | 252.23 | 252.25 | 252.25 | 252.24 | 252.24 | 252.25 | 252.23 | 252.23 | 252.22 |  |
| Quote progetto    |        |        
| Parziali progetto |        |        

0.00  
 -0.05  
 0.35  
 0.35  
 -0.05  
 0.35  
 0.38  
 0.40  
 0.40  
 0.40  
 0.00  
 0.00


252.20  
 252.25  
 251.85  
 251.85  
 252.25  
 251.85  
 251.85  
 251.85  
 251.85  
 252.25  
 252.24  
 251.85  
 252.25  
 251.85  
 251.85  
 252.25  
 252.24

0.05  
 0.40  
 0.00  
 2.50  
 2.50  
 0.00  
 0.40  
 0.00

Indice : 43  
 Progressiva : 500.000  
 Codice : S.0047

Scala : 1/100

246

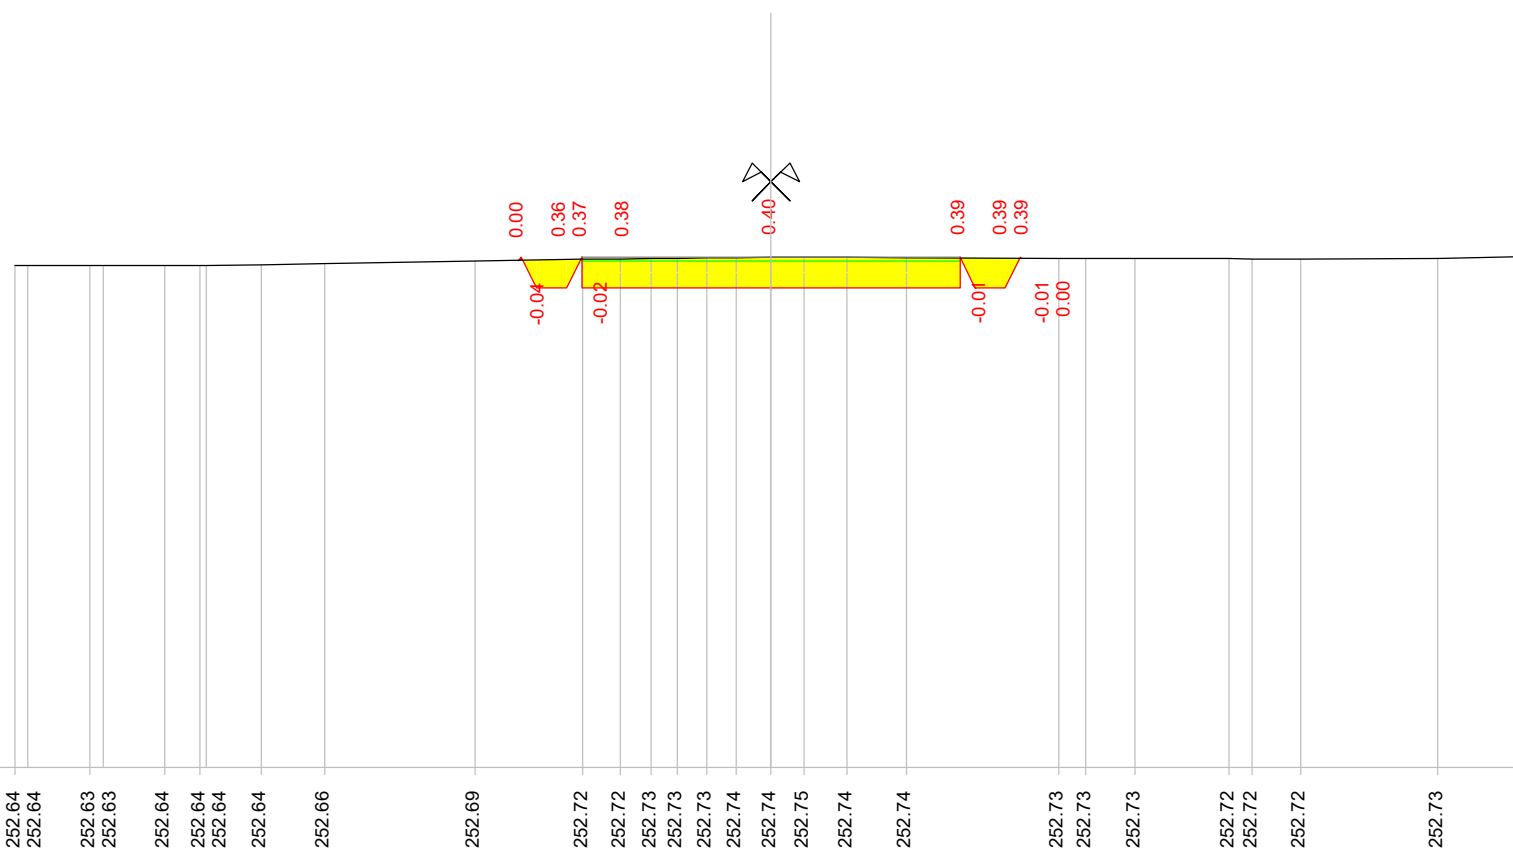

Quote terreno

Quote progetto

Parziali progetto

|        |        
|--------|--------|--------|--------|--------|--------|--------|--------|--------|--------|--------|--------|--------|--------|--------|--------|--------|--------|--------|--------|--------|--------|--------|--------|--------|--------|--------|--------|--|
| 252.64 | 252.64 | 252.63 | 252.63 | 252.64 | 252.64 | 252.64 | 252.64 | 252.66 | 252.69 | 252.72 | 252.72 | 252.73 | 252.73 | 252.73 | 252.74 | 252.74 | 252.75 | 252.74 | 252.74 | 252.73 | 252.73 | 252.73 | 252.72 | 252.72 | 252.72 | 252.73 | 252.75 |  |
|        |        |        |        |        |        |        |        |        | 0.00   | -0.04  | 0.36   | 0.37   | -0.02  | 0.38   | 0.39   | -0.01  | -0.01  | 0.00   |        |        |        |        |        |        |        |        |        |  |
|        |        |        |        |        |        |        |        |        | 252.70 | 252.74 | 252.34 | 252.74 | 252.34 | 252.74 | 252.34 | 252.74 | 252.34 | 252.74 | 252.34 | 252.74 | 252.34 | 252.74 | 252.34 | 252.74 | 252.34 | 252.74 | 252.34 |  |
|        |        |        |        |        |        |        |        |        | 0.00   | 0.40   | 0.00   | 0.00   | 2.50   | 0.00   | 0.40   | 0.00   | 0.00   | 2.50   | 0.00   | 0.40   | 0.00   | 0.00   |        |        |        |        |        |  |

Indice : 44  
 Progressiva : 520.000  
 Codice : S.0048


Scala : 1/100

250

Quote terreno

Quote progetto


Parziali progetto

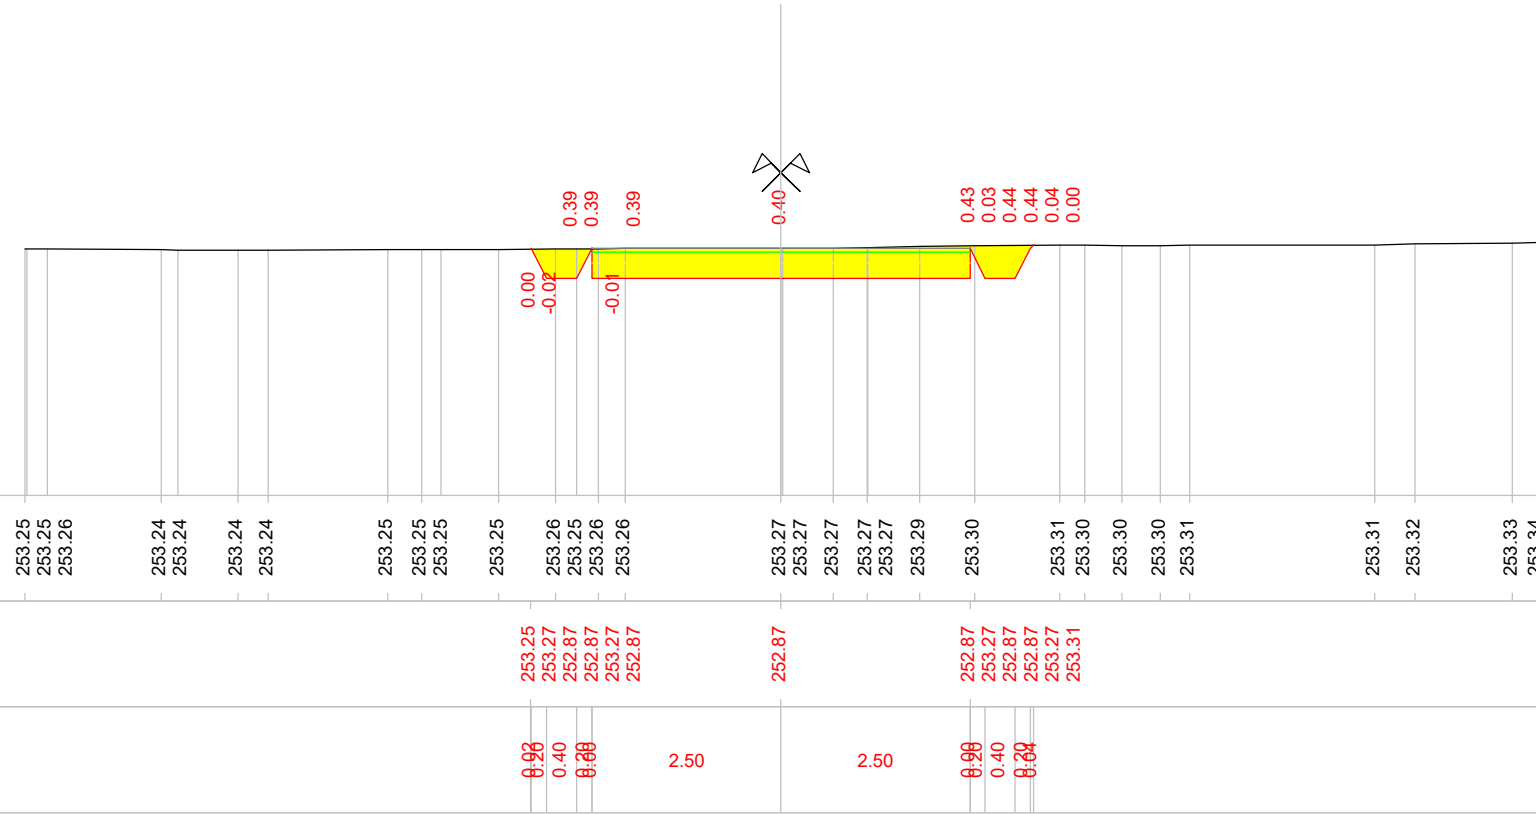

Indice : 45  
 Progressiva : 541.592  
 Codice : S.0020

Scala : 1/100

250

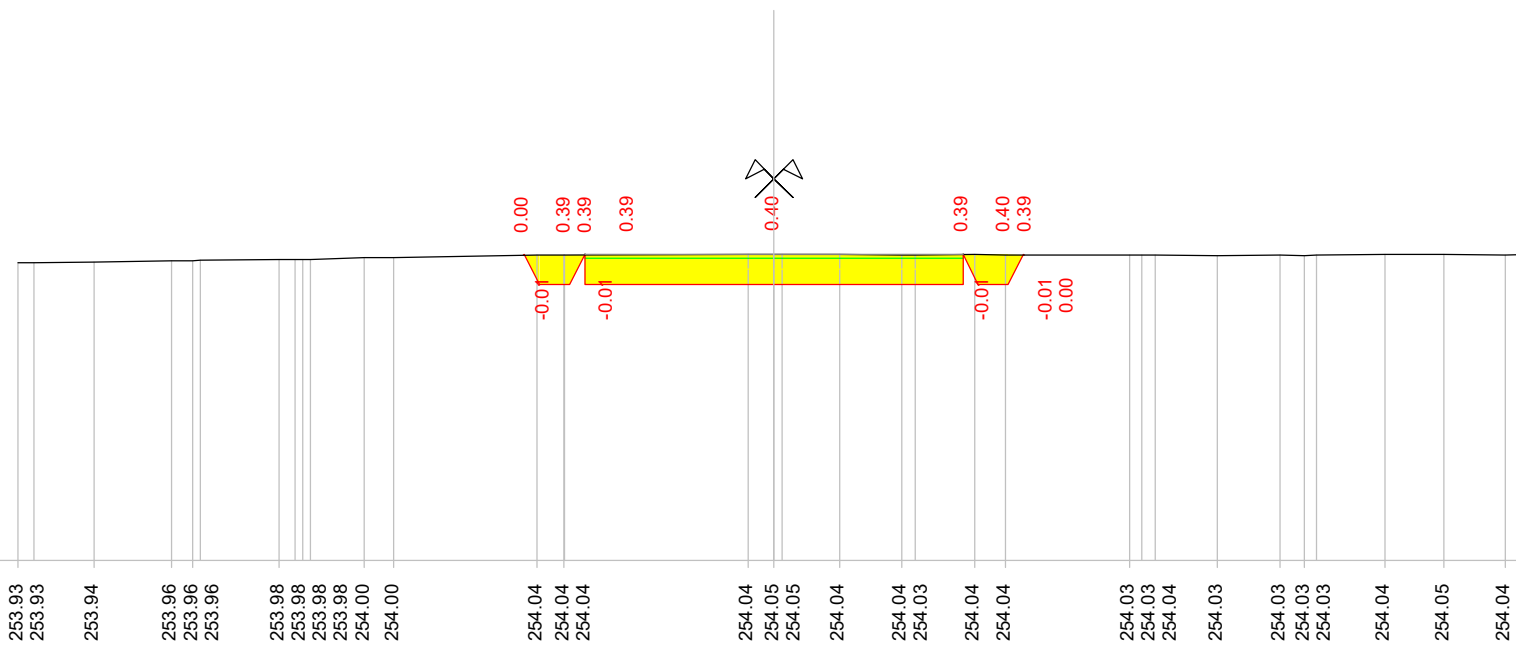


| |
|---|
| Quote terreno     |  | 253.93 | 253.93 | 253.94 | 253.96 | 253.96 | 253.98 | 253.98 | 253.98 | 254.00 | 254.00 |  |  |  |  |  |  |  |  |  |  |  |  |  |  |  |  |  |  |  |  |  |  |  |  |  |  |  |  |  |  |  |  |  |
| Quote progetto    | |
| Parziali progetto | |



Indice : 47  
 Progressiva : 549.394  
 Codice : S.0022

Scala : 1/100

250

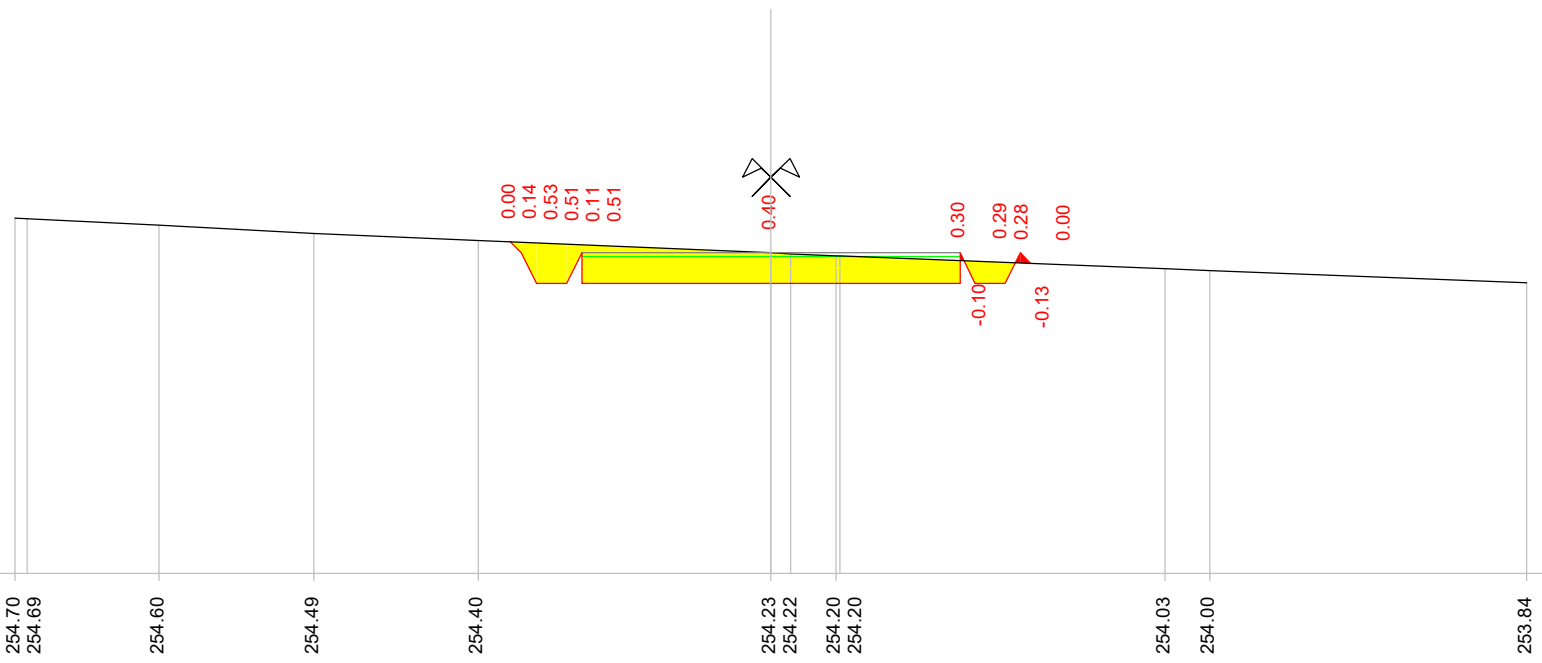

0.00  
 0.14  
 0.53  
 0.51  
 0.11  
 0.51  
 0.40  
 0.30  
 -0.10  
 0.29  
 0.28  
 -0.13  
 0.00


|                   |        
|-------------------|--------|--------|--------|--------|--------|--------|--------|--------|--------|--------|--------|--------|--------|--------|--------|--------|--------|--------|--------|--------|--|
| Quote terreno     | 254.70 | 254.69 | 254.60 | 254.49 | 254.40 | 254.38 | 254.24 | 253.84 | 253.84 | 254.24 | 253.84 | 254.24 | 253.84 | 254.23 | 254.22 | 254.20 | 254.20 | 254.03 | 254.00 | 253.84 |  |
| Quote progetto    |        |        |        |        | 254.38 | 254.24 | 253.84 | 253.84 | 254.24 | 253.84 | 254.24 | 253.84 | 254.10 | 253.84 | 254.22 |        |        |        |        |        |  |
| Parziali progetto |        |        |        |        | 0.15   | 0.20   | 0.40   | 0.00   |        | 2.50   |        |        |        | 2.50   |        |        |        |        |        |        |  |



Indice : 1  
 Progressiva : 0.000  
 Codice : S.0001

Scala : 1/100

256

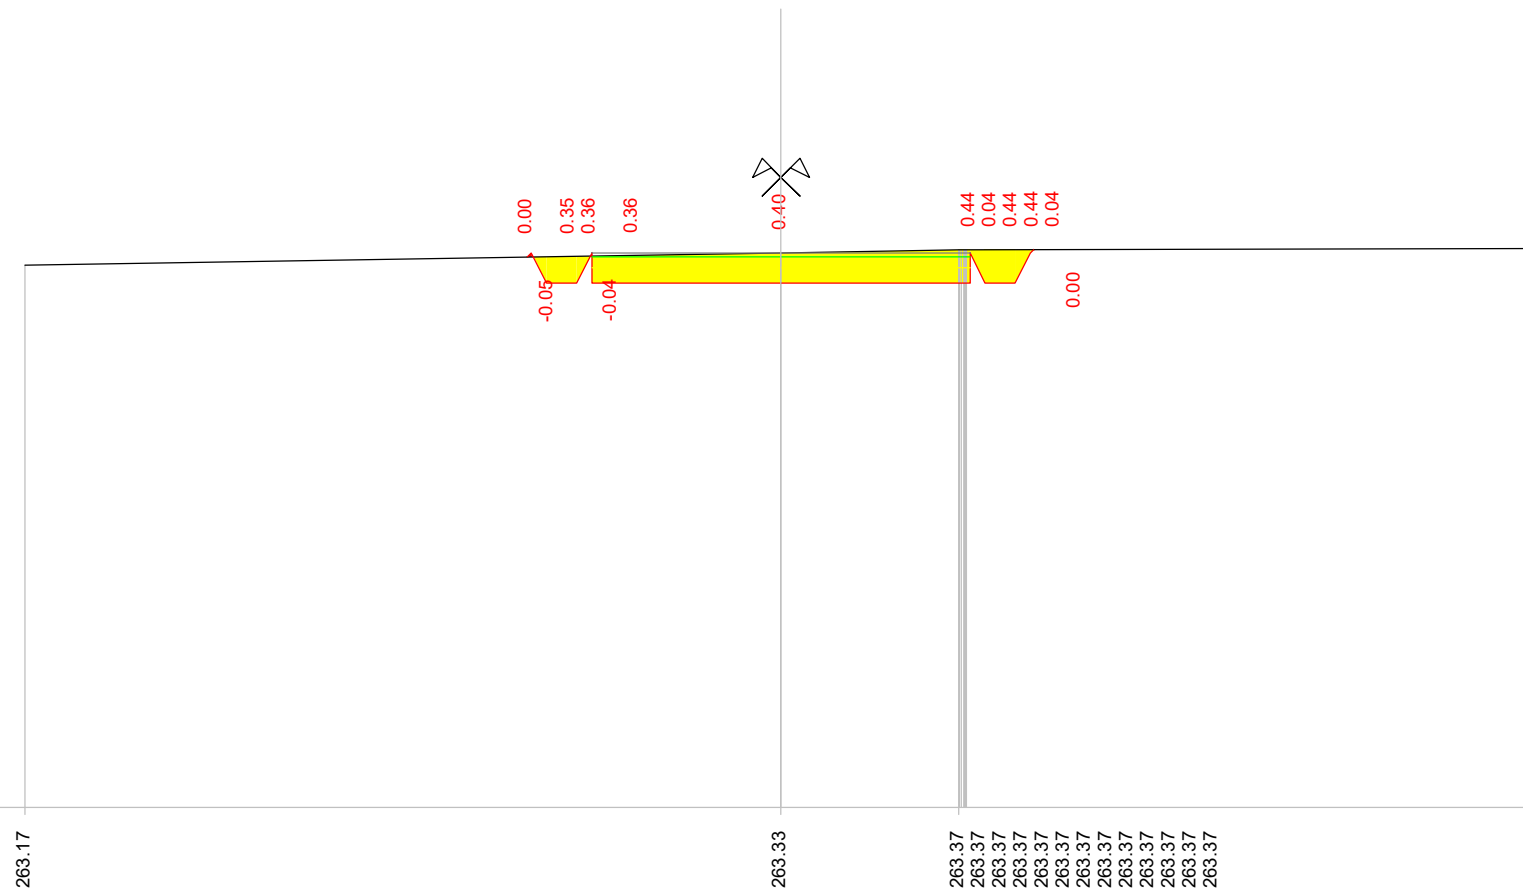


|                   |        |  |        |  |  |  |        |
|-------------------|--------|--|--------|--|--|--|--------|
| Quote terreno     | 263.17 |  | 263.33 |  | 263.37   |  | 263.39 |
| Quote progetto    |        | 263.28<br>263.33<br>262.93<br>263.33<br>262.93 | 262.93 |  | 262.93<br>263.33<br>262.93<br>263.33<br>263.37 |  |        |
| Parziali progetto |        | 0.06<br>0.40<br>0.40                           | 2.50   |  | 0.06<br>0.40<br>0.40                           |  |        |

Indice : 2  
 Progressiva : 10.000  
 Codice : S.0029

Scala : 1/100

256

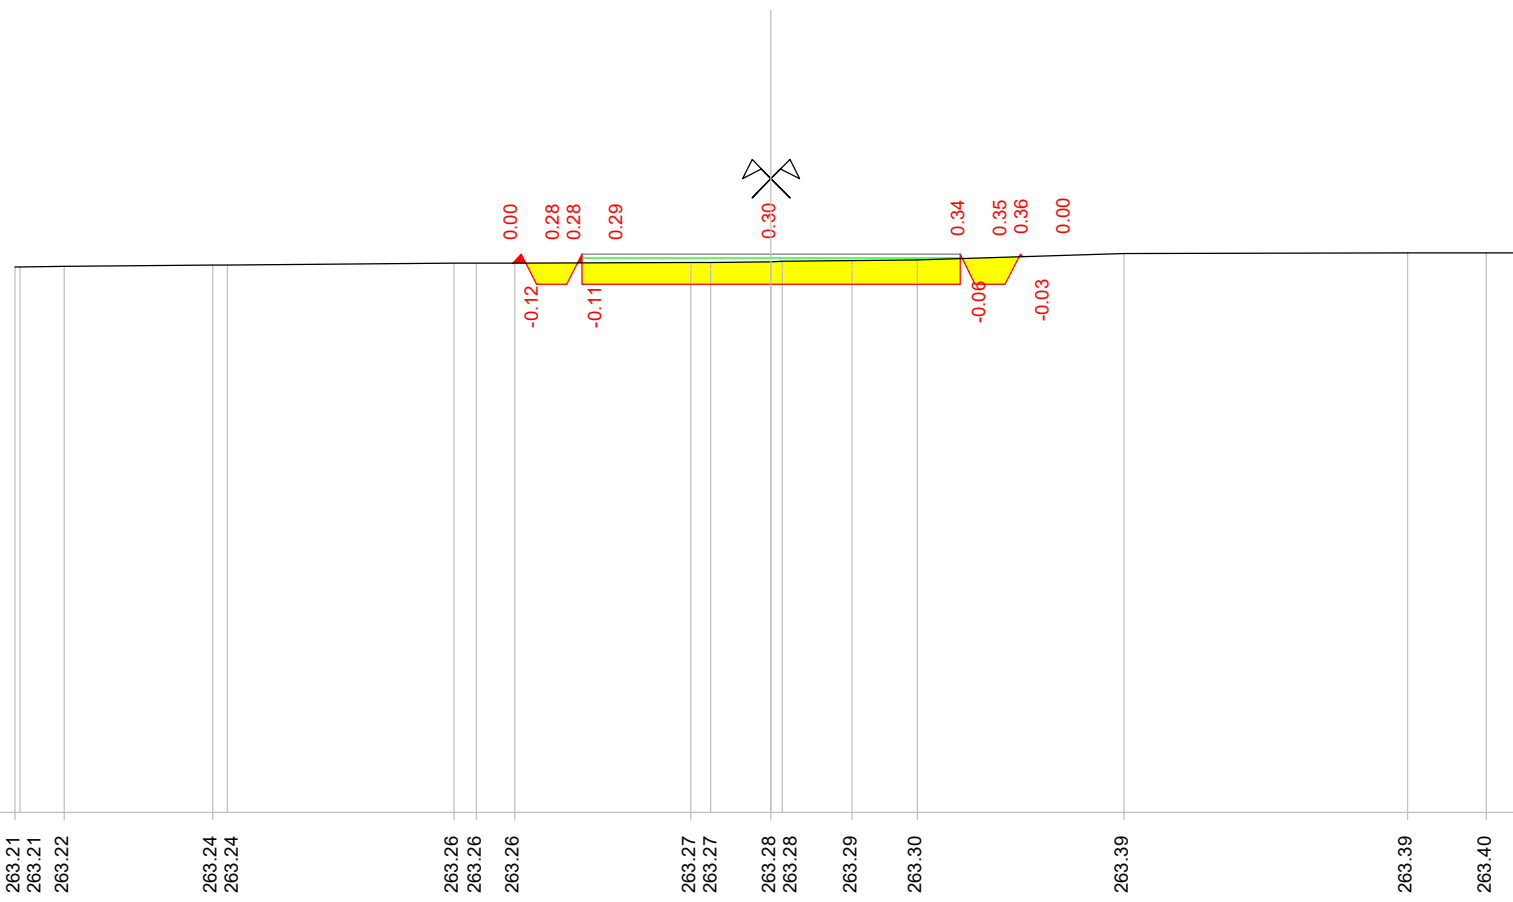


|                   |        |        |        |        |        |        |        |        |        |        |        |        |        |        |        |        |        |        |
|-------------------|--------|--------|--------|--------|--------|--------|--------|--------|--------|--------|--------|--------|--------|--------|--------|--------|--------|--------|
| Quote terreno     | 263.21 | 263.21 | 263.22 | 263.24 | 263.24 | 263.26 | 263.26 | 263.26 | 263.27 | 263.27 | 263.28 | 263.28 | 263.29 | 263.30 | 263.39 | 263.39 | 263.40 | 263.40 |
| Quote progetto    |        |        |        |        |        | 263.26 | 263.38 | 262.98 | 263.38 | 262.98 | 263.38 | 262.98 | 263.38 | 263.35 |        |        |        |        |
| Parziali progetto |        |        |        |        |        | 0.12   | 0.40   | 0.68   | 2.50   |        | 2.50   | 0.98   | 0.40   | 0.68   |        |        |        |        |

Indice : 3  
 Progressiva : 19.968  
 Codice : S.0002

Scala : 1/100

256

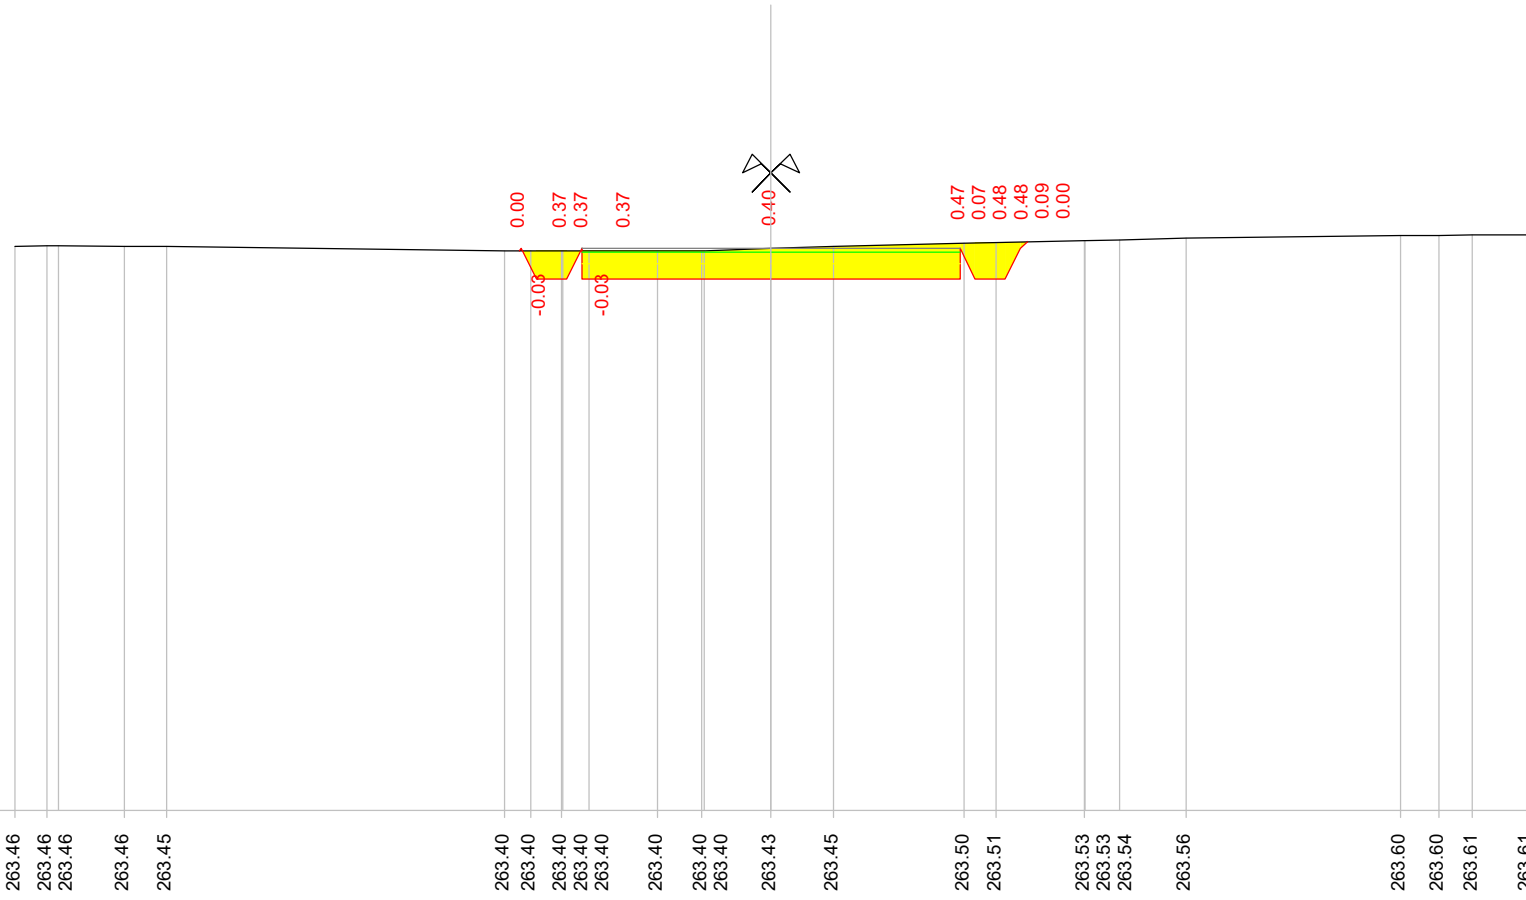

Quote terreno

Quote progetto


Parziali progetto



Indice : 5  
 Progressiva : 24.284  
 Codice : S.0003

Scala : 1/100

257

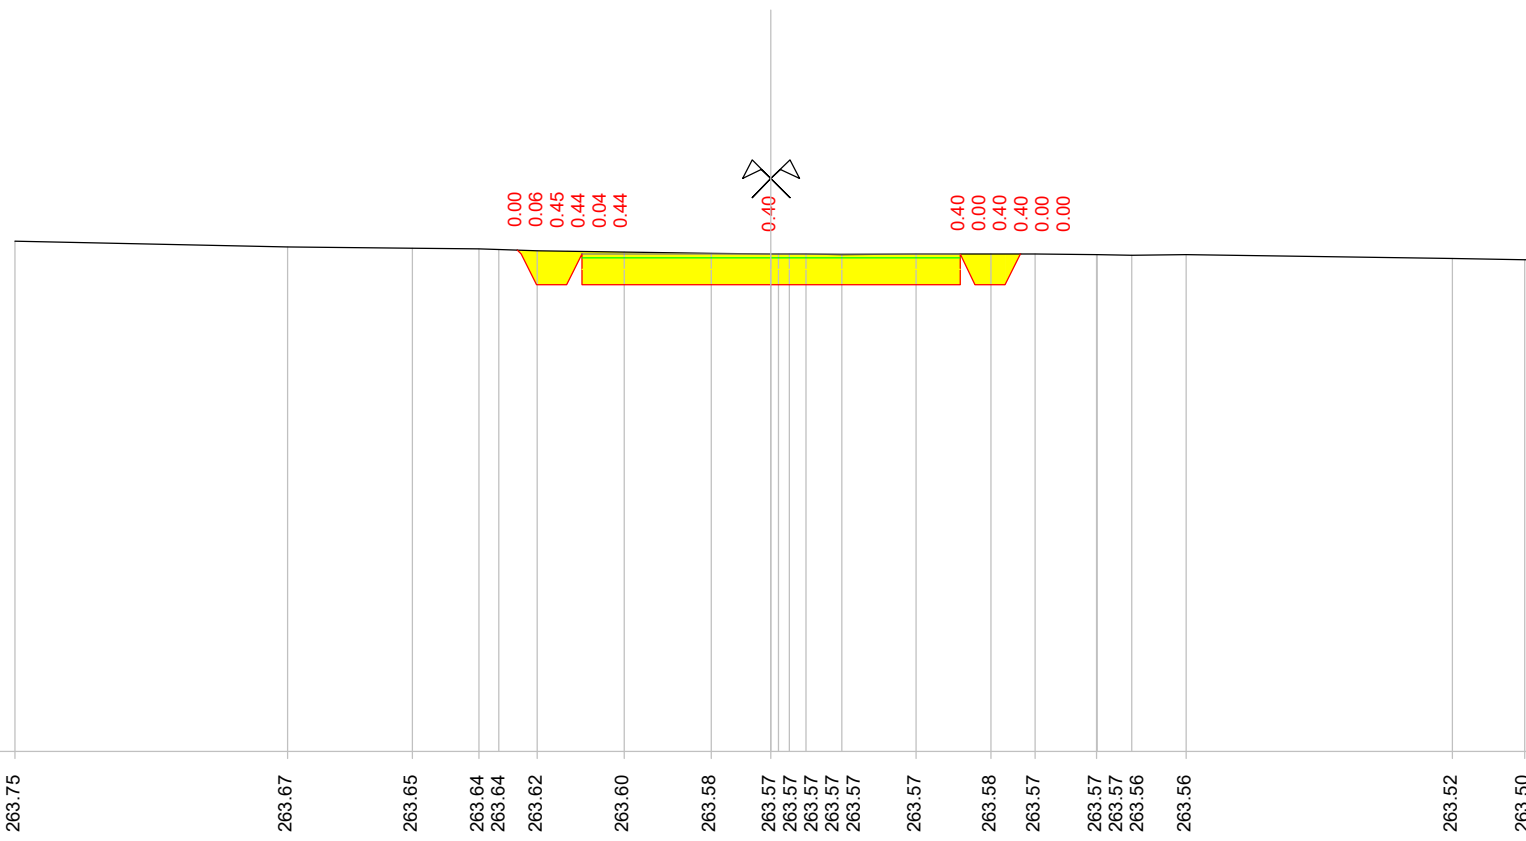

0.00  
 0.06  
 0.45  
 0.44  
 0.04  
 0.44  
 0.40  
 0.00  
 0.40  
 0.00  
 0.40  
 0.00  
 0.00


0.40

|                   |        
|-------------------|--------|--------|--------|--------|--------|--------|--------|--------|--------|--------|--------|--------|--------|--------|--------|--------|--------|--------|--------|--------|--------|--|
| Quote terreno     | 263.75 | 263.67 | 263.65 | 263.64 | 263.64 | 263.62 | 263.60 | 263.58 | 263.57 | 263.57 | 263.57 | 263.57 | 263.57 | 263.58 | 263.57 | 263.57 | 263.56 | 263.56 | 263.52 | 263.50 | 263.50 |  |
| Quote progetto    |        |        |        | 263.63 | 263.57 | 263.17 | 263.17 | 263.17 | 263.17 | 263.17 | 263.17 | 263.17 | 263.17 | 263.17 | 263.17 | 263.17 | 263.17 | 263.17 |        |        |        |  |
| Parziali progetto |        |        |        | 0.06   | 0.40   | 0.68   |        | 2.50   |        |        | 2.50   |        |        | 0.00   | 0.40   | 0.00   |        |        |        |        |        |  |

Indice : 6  
 Progressiva : 28.599  
 Codice : S.0004

Scala : 1/100

257

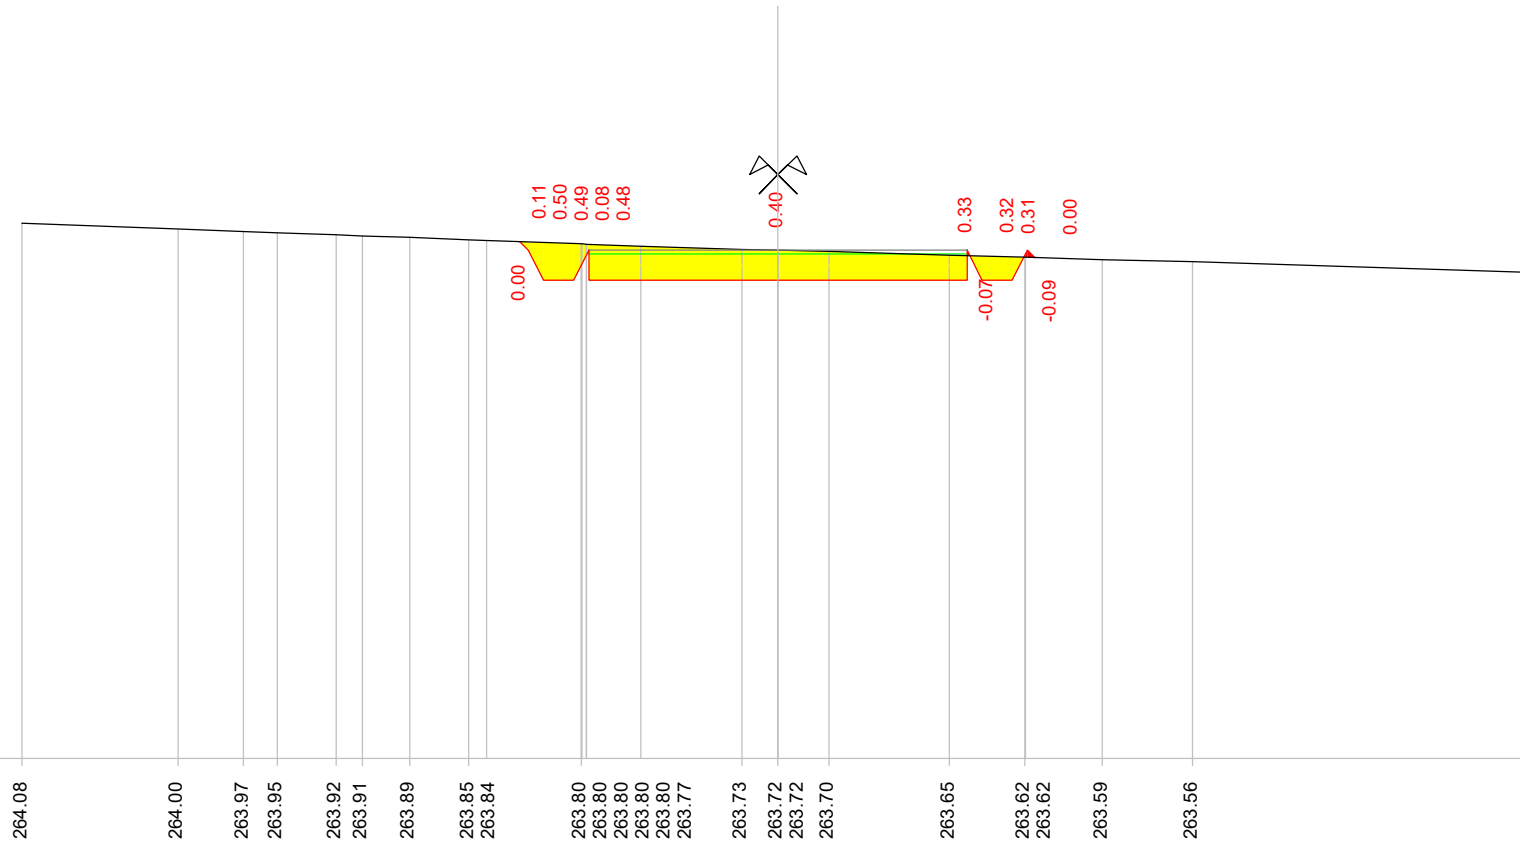


|                   |        
|-------------------|--------|--------|--------|--------|--------|--------|--------|--------|--------|--------|--------|--------|--------|--------|--------|--------|--------|--------|--------|--------|--------|--------|--------|--------|--|
| Quote terreno     | 264.08 | 264.00 | 263.97 | 263.95 | 263.92 | 263.91 | 263.89 | 263.85 | 263.84 | 263.80 | 263.80 | 263.80 | 263.80 | 263.77 | 263.73 | 263.72 | 263.72 | 263.70 | 263.65 | 263.62 | 263.62 | 263.59 | 263.56 | 263.43 |  |
| Quote progetto    |        |        |        |        |        |        |        |        |        | 263.83 | 263.72 | 263.32 | 263.32 | 263.32 | 263.32 | 263.32 | 263.32 | 263.32 | 263.32 | 263.72 | 263.32 | 263.72 | 263.62 | 263.62 |  |
| Parziali progetto |        |        |        |        |        |        |        |        |        | 0.11   | 0.40   | 0.40   | 0.48   | 2.50   | 2.50   | 0.40   | 0.40   | 0.40   | 0.33   | 0.32   | 0.31   | 0.00   |        |        |  |

Indice : 7  
 Progressiva : 30.000  
 Codice : S.0031

Scala : 1/100

257

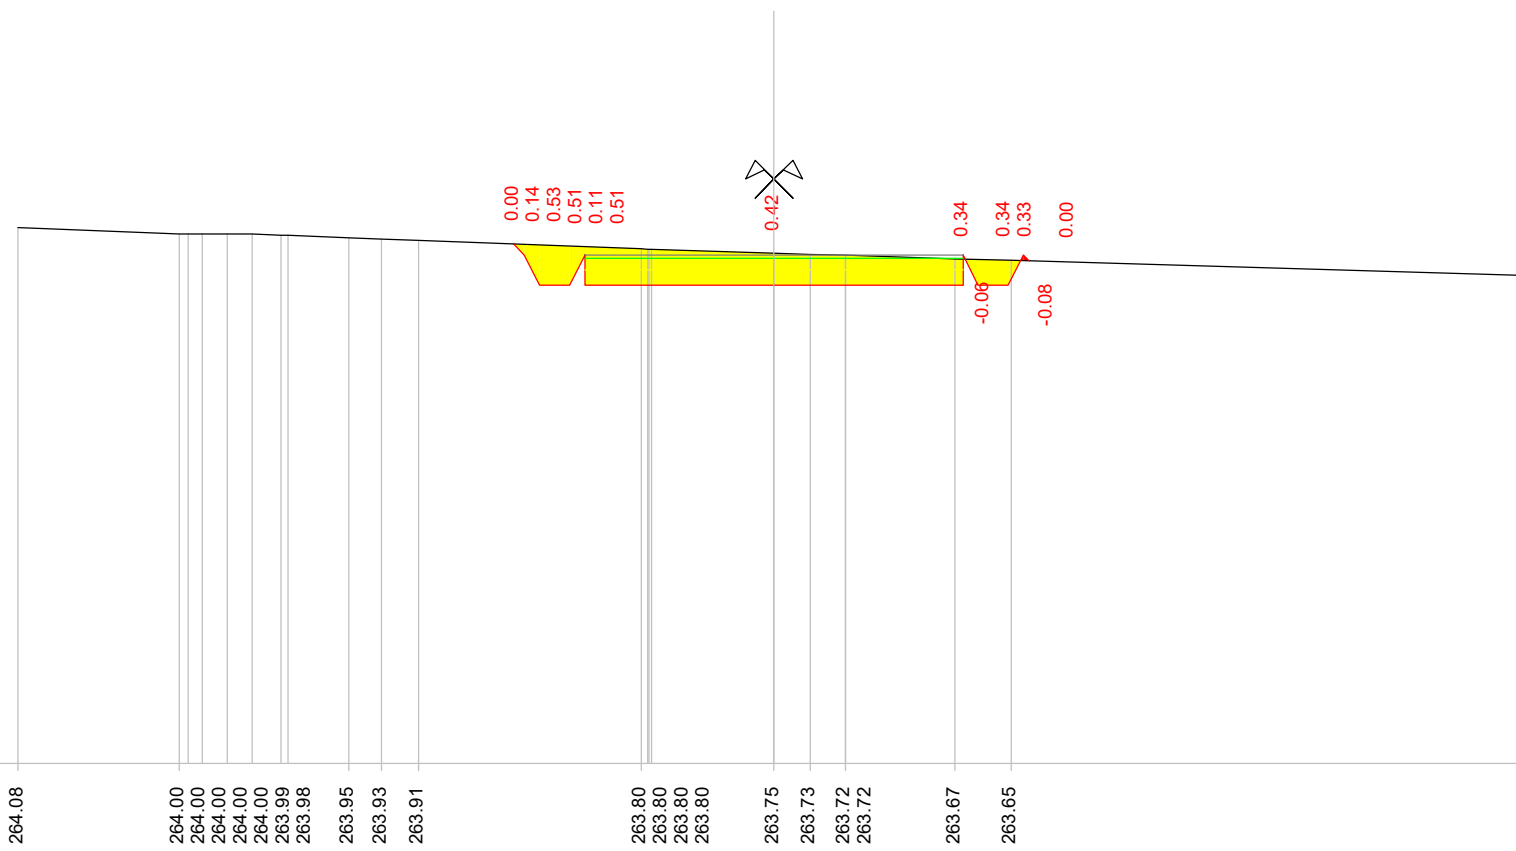


|                   |        
|-------------------|--------|--------|--------|--------|--------|--------|--------|--------|--------|--------|--------|--------|--------|--------|--------|--------|--------|--------|--------|--------|--------|
| Quote terreno     | 264.08 | 264.00 | 264.00 | 264.00 | 264.00 | 263.99 | 263.98 | 263.95 | 263.93 | 263.91 | 263.80 | 263.80 | 263.80 | 263.75 | 263.73 | 263.72 | 263.72 | 263.67 | 263.65 | 263.44 |        |
| Quote progetto    |        |        |        |        |        |        |        |        |        |        | 263.87 | 263.72 | 263.32 | 263.32 |        |        |        | 263.32 | 263.72 | 263.32 | 263.65 |
| Parziali progetto |        |        |        |        |        |        |        |        |        |        | 0.14   | 0.40   | 2.50   |        |        |        |        | 0.40   | 0.40   | 0.78   |        |

Indice : 8  
 Progressiva : 40.000  
 Codice : S.0032

Scala : 1/100

257

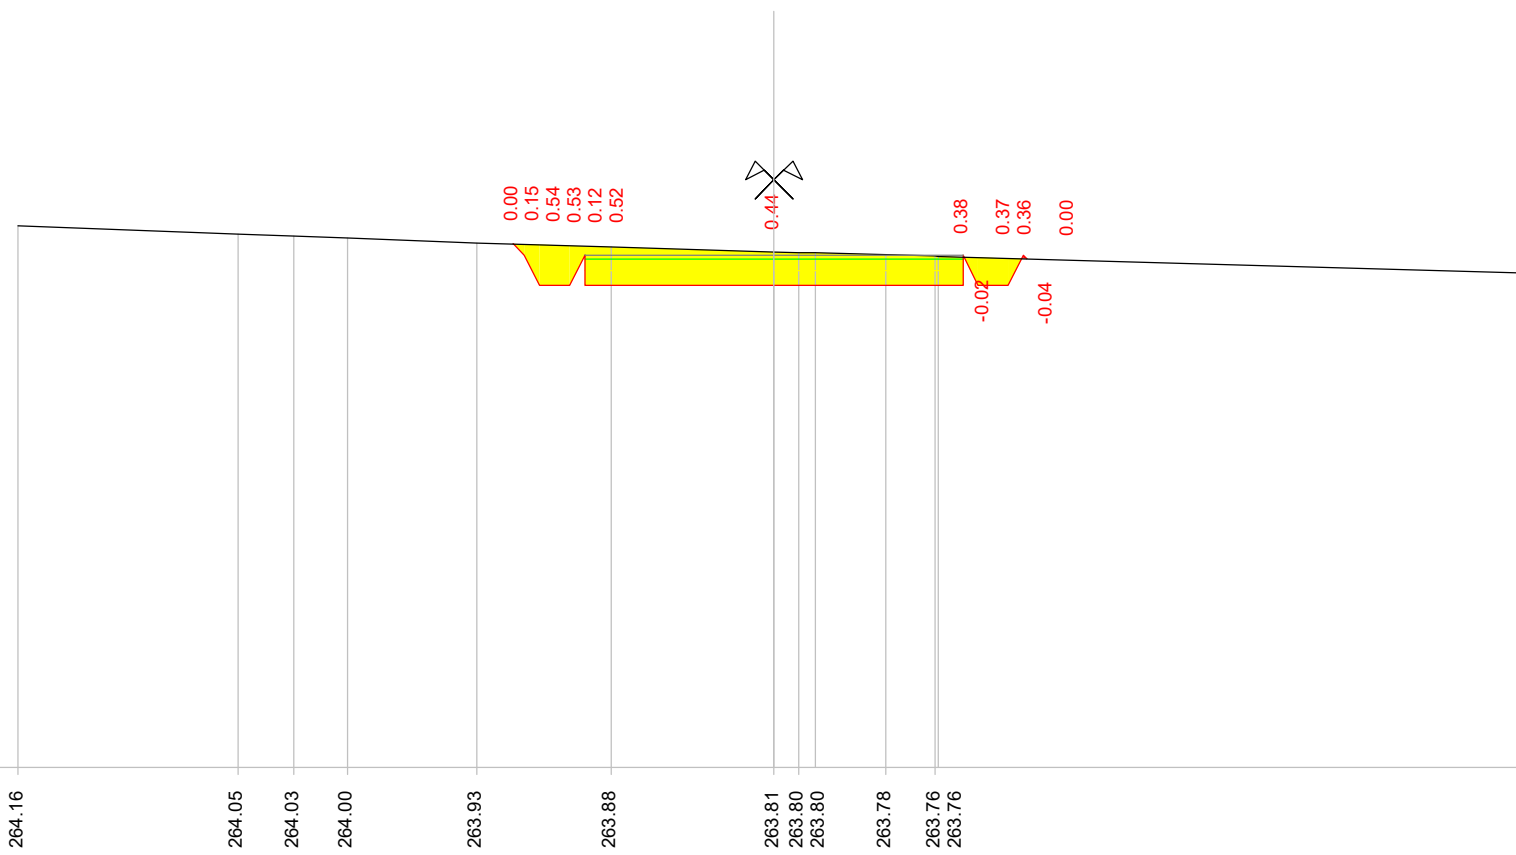

Quote terreno

Quote progetto


Parziali progetto



Indice : 9  
 Progressiva : 50.000  
 Codice : S.0033

Scala : 1/100

257

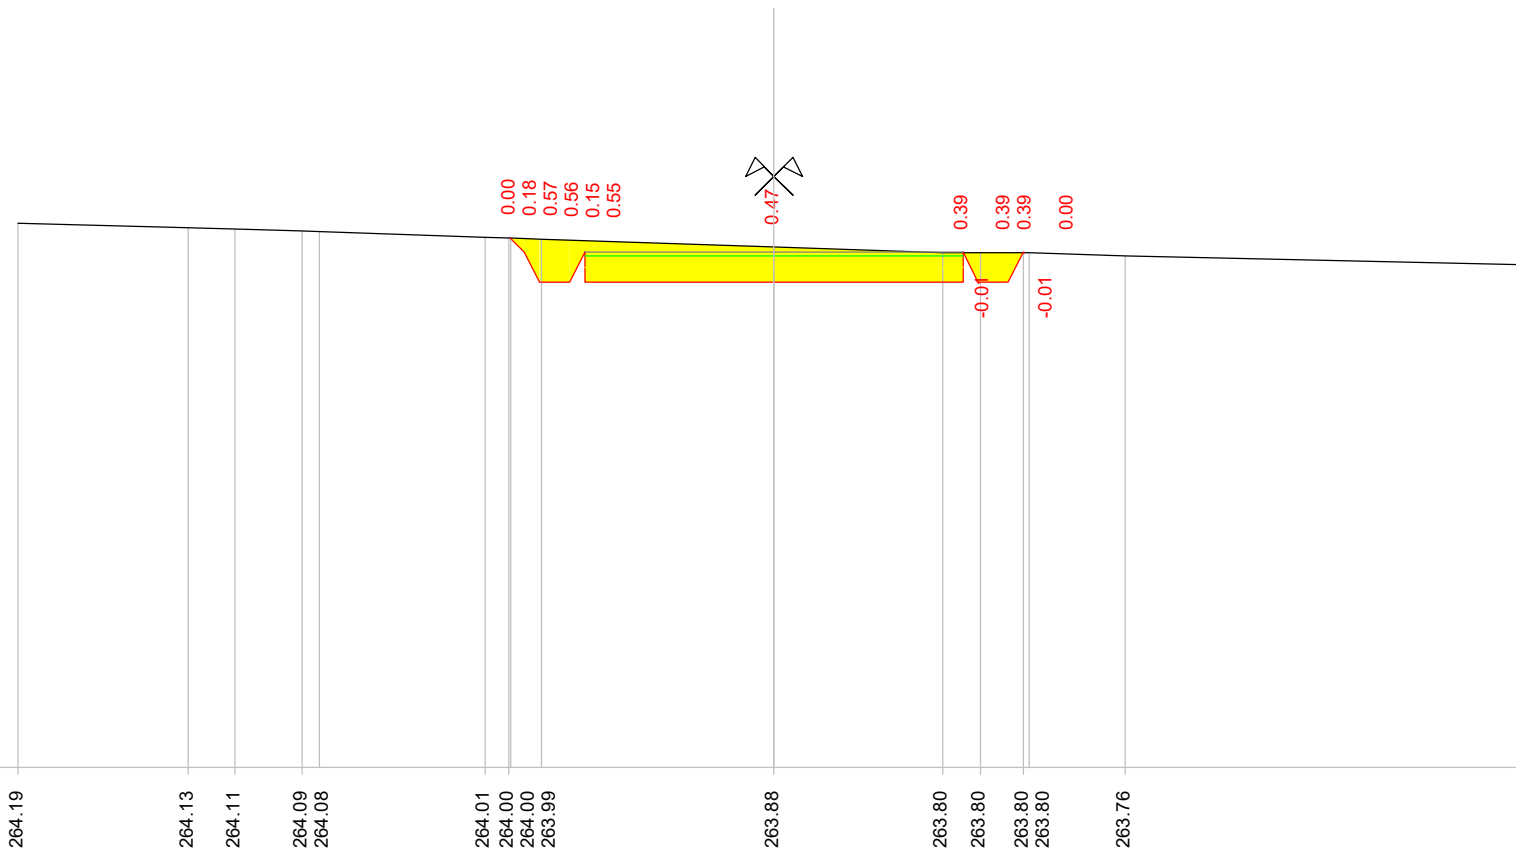

Quote terreno


Quote progetto

Parziali progetto

Indice : 10  
 Progressiva : 60.000  
 Codice : S.0034

Scala : 1/100



257

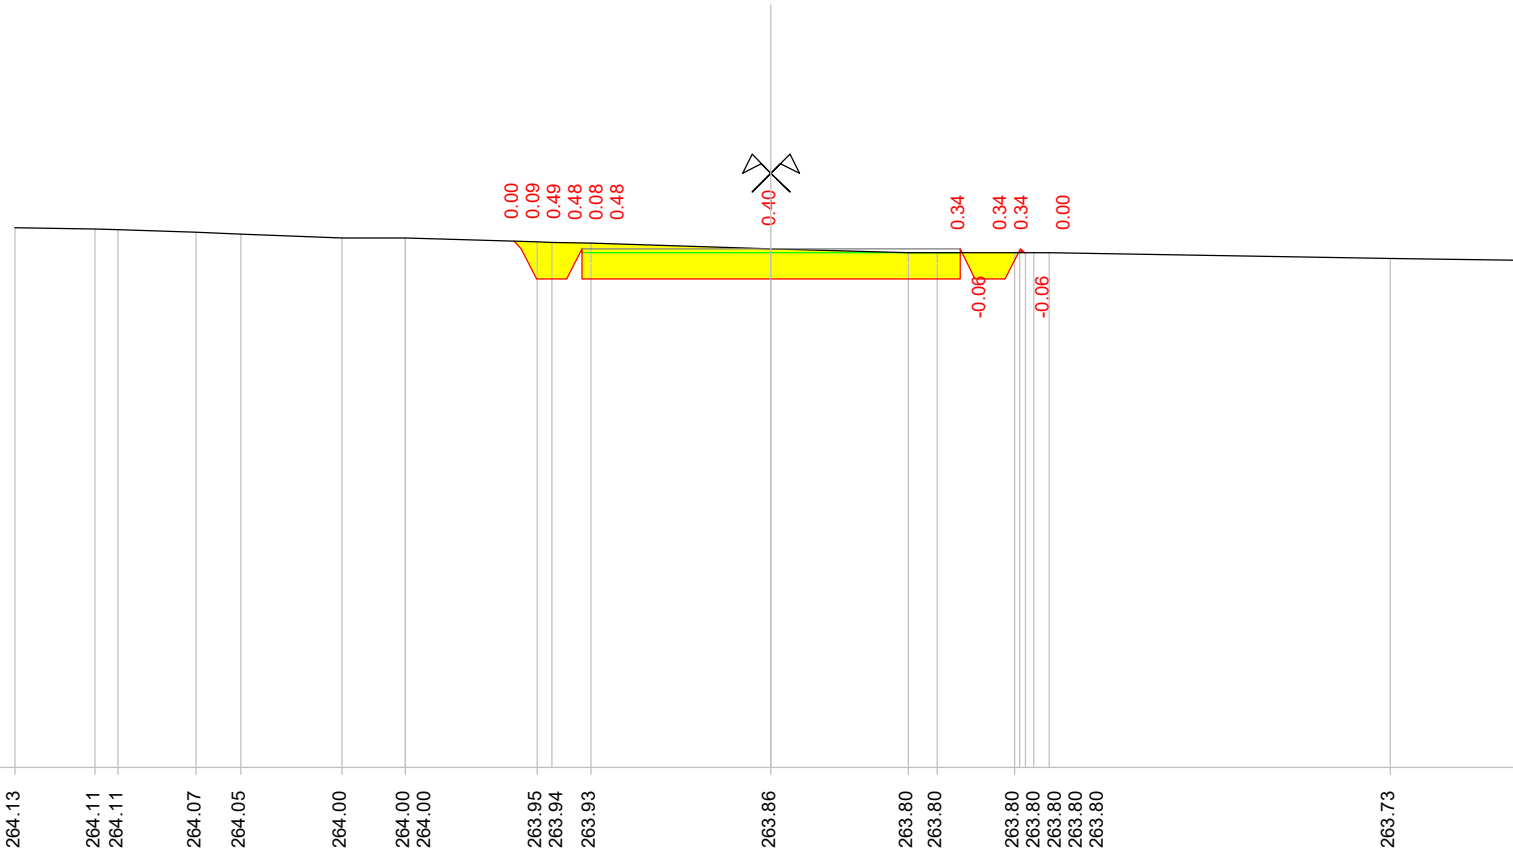

|                   |        
|-------------------|--------|--------|--------|--------|--------|--------|--------|--------|--------|--------|--------|--------|--------|--------|--------|--------|--------|--------|--------|--------|
| Quote terreno     | 264.13 | 264.11 | 264.11 | 264.07 | 264.05 | 264.00 | 264.00 | 264.00 | 263.95 | 263.94 | 263.93 | 263.86 | 263.80 | 263.80 | 263.80 | 263.80 | 263.80 | 263.80 | 263.73 | 263.70 |
| Quote progetto    |        |        |        |        |        |        |        |        | 263.96 | 263.86 | 263.46 | 263.46 | 263.46 | 263.86 | 263.46 | 263.86 | 263.80 | 263.80 |        |        |
| Parziali progetto |        |        |        |        |        |        |        |        | 0.10   | 0.40   | 0.68   | 2.50   |        | 2.50   | 0.90   | 0.40   | 0.68   |        |        |        |

Indice : 11  
 Progressiva : 64.234  
 Codice : S.0005

Scala : 1/100

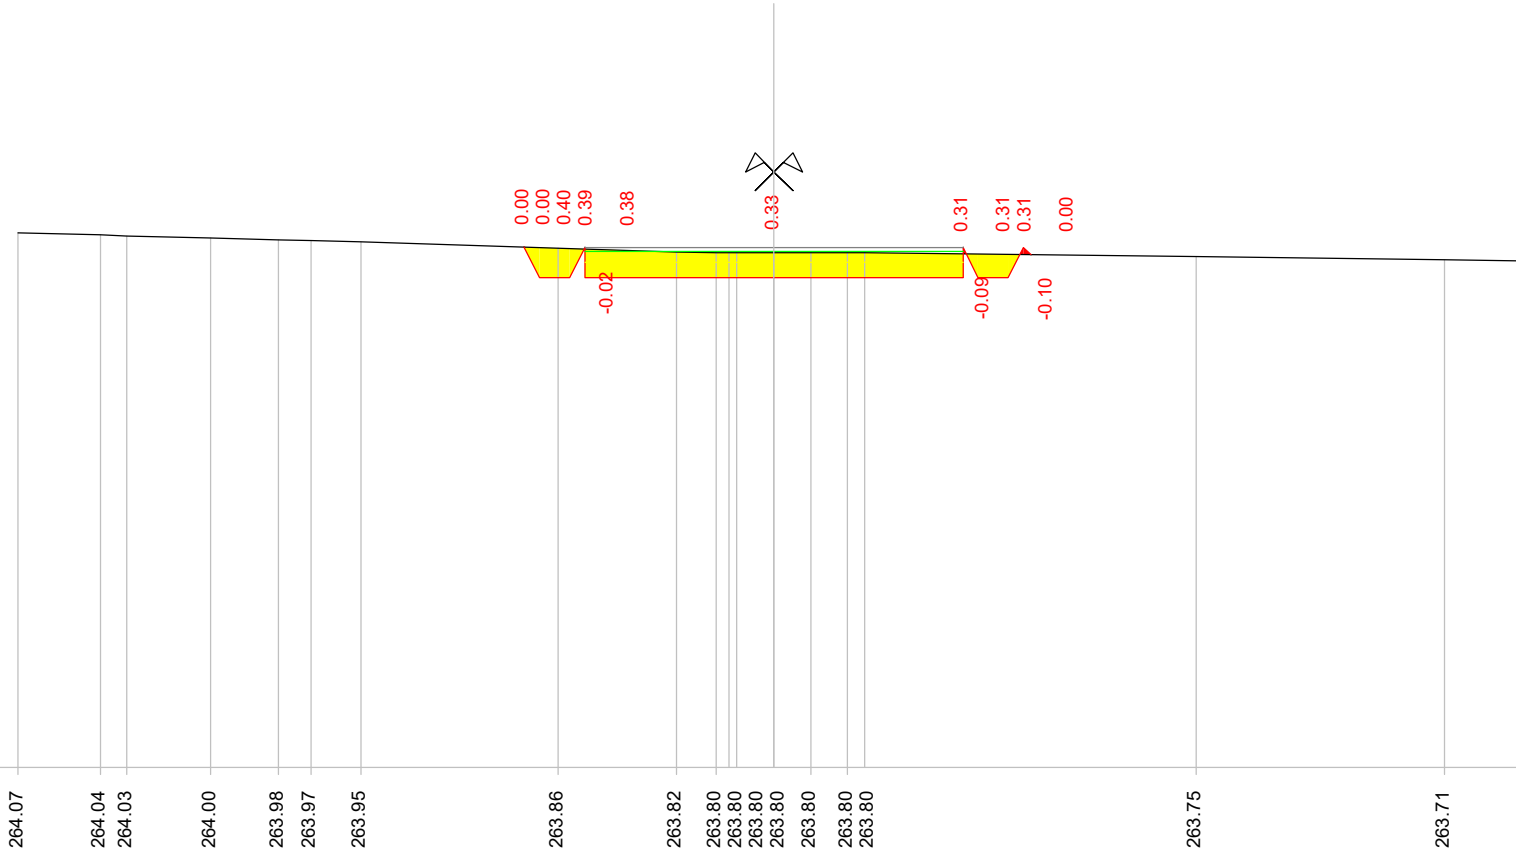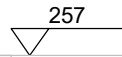


|                   |  
|-------------------|--|--------|--------|--------|--------|--------|--------|--------|--------|--------|--------|--------|--------|--------|--------|--------|--------|--------|--------|--|
| Quote terreno     |  | 264.07 | 264.04 | 264.03 | 264.00 | 263.98 | 263.97 | 263.95 | 263.86 | 263.82 | 263.80 | 263.80 | 263.80 | 263.80 | 263.80 | 263.80 | 263.75 | 263.71 | 263.69 |  |
| Quote progetto    |  |        |        |        |        |        |        |        | 263.88 | 263.87 | 263.47 | 263.87 | 263.47 | 263.87 | 263.47 | 263.87 | 263.78 |        |        |  |
| Parziali progetto |  |        |        |        |        |        |        |        | 0.00   | 0.40   | 2.50   | 0.40   | 2.50   | 0.00   | 0.40   | 0.40   |        |        |        |  |

Indice : 12  
 Progressiva : 70.000  
 Codice : S.0035

Scala : 1/100

257

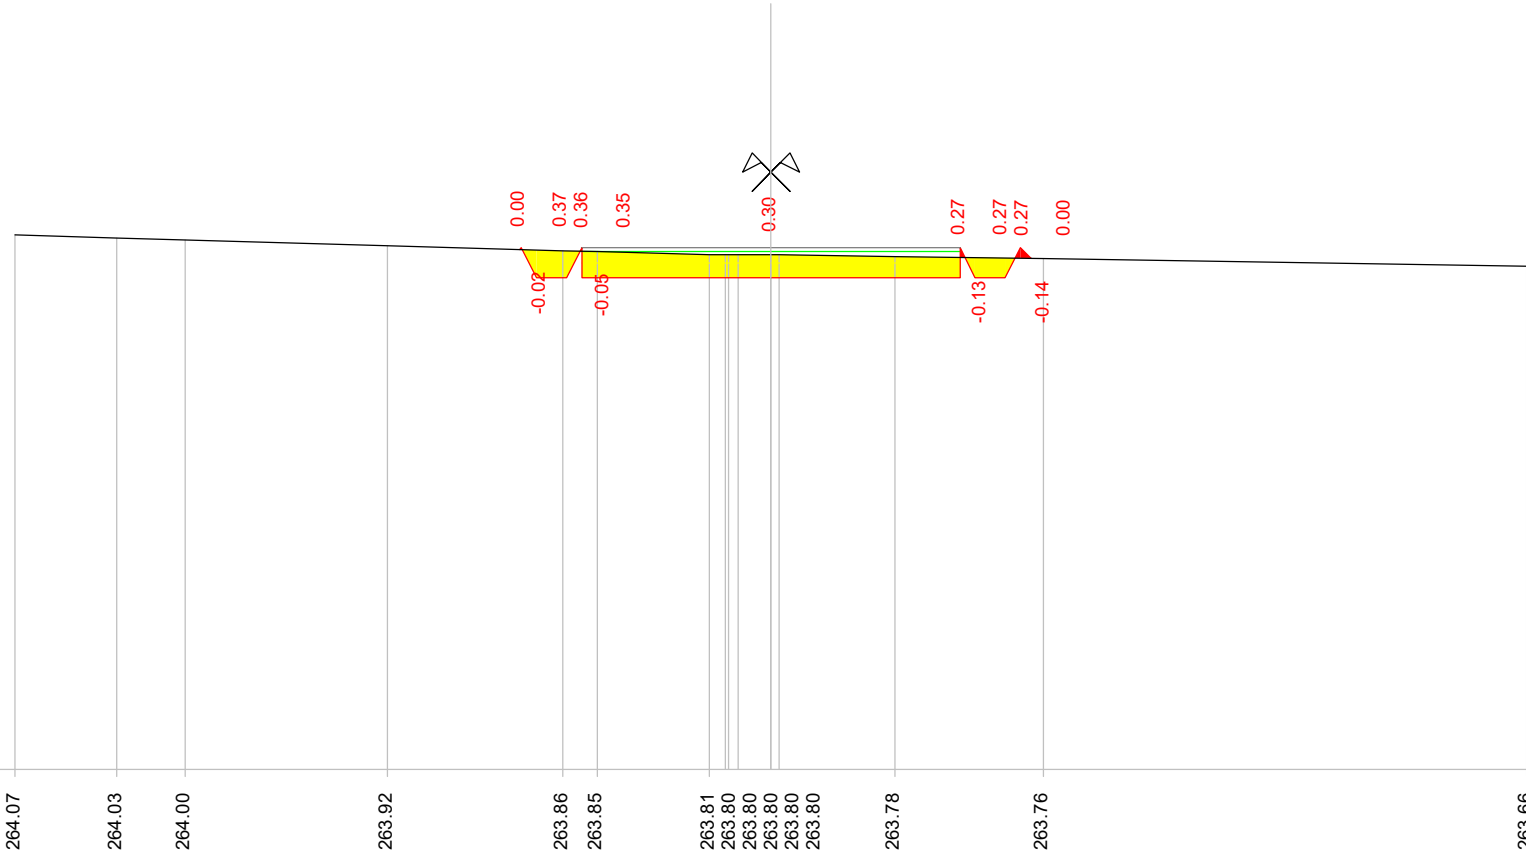

Quote terreno


Quote progetto

Parziali progetto

Indice : 13  
 Progressiva : 74.184  
 Codice : S.0006

Scala : 1/100

257

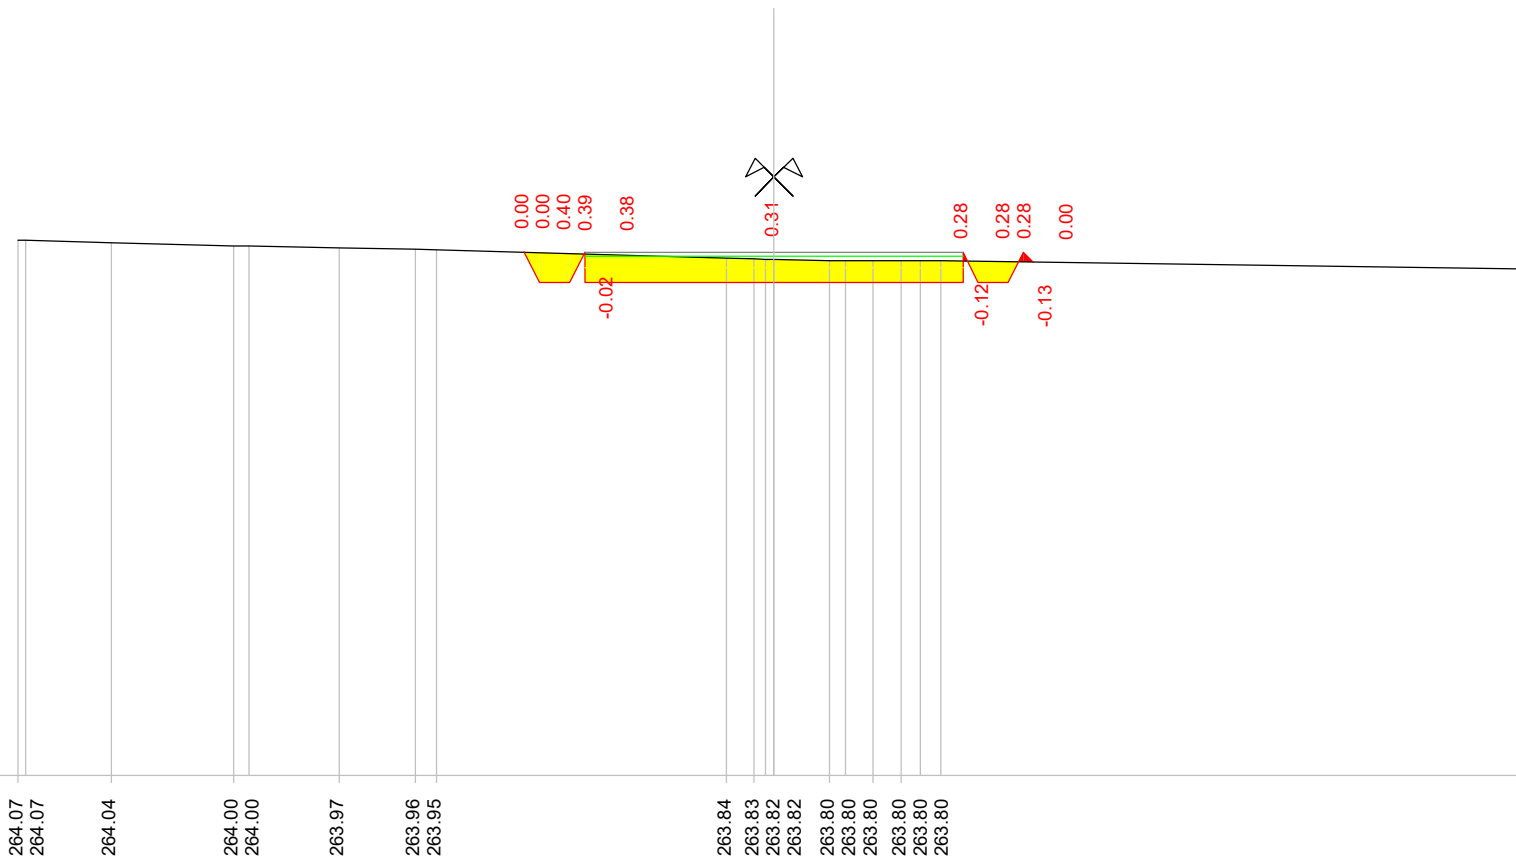


|                   |        
|-------------------|--------|--------|--------|--------|--------|--------|--------|--------|--------|--------|--------|--------|--------|--------|--------|--------|--------|--------|--------|--------|
| Quote terreno     | 264.07 | 264.07 | 264.04 | 264.00 | 264.00 | 263.97 | 263.96 | 263.95 | 263.84 | 263.83 | 263.82 | 263.82 | 263.80 | 263.80 | 263.80 | 263.80 | 263.80 | 263.80 | 263.70 |        |
| Quote progetto    |        |        |        |        |        |        |        |        | 263.92 | 263.91 | 263.51 | 263.51 | 263.51 | 263.51 | 263.51 | 263.51 | 263.51 | 263.51 | 263.51 | 263.78 |
| Parziali progetto |        |        |        |        |        |        |        |        | 0.96   | 0.40   | 0.68   |        | 2.50   |        | 2.50   |        | 0.96   | 0.40   | 0.78   |        |

Indice : 14  
 Progressiva : 80.000  
 Codice : S.0036

Scala : 1/100

257

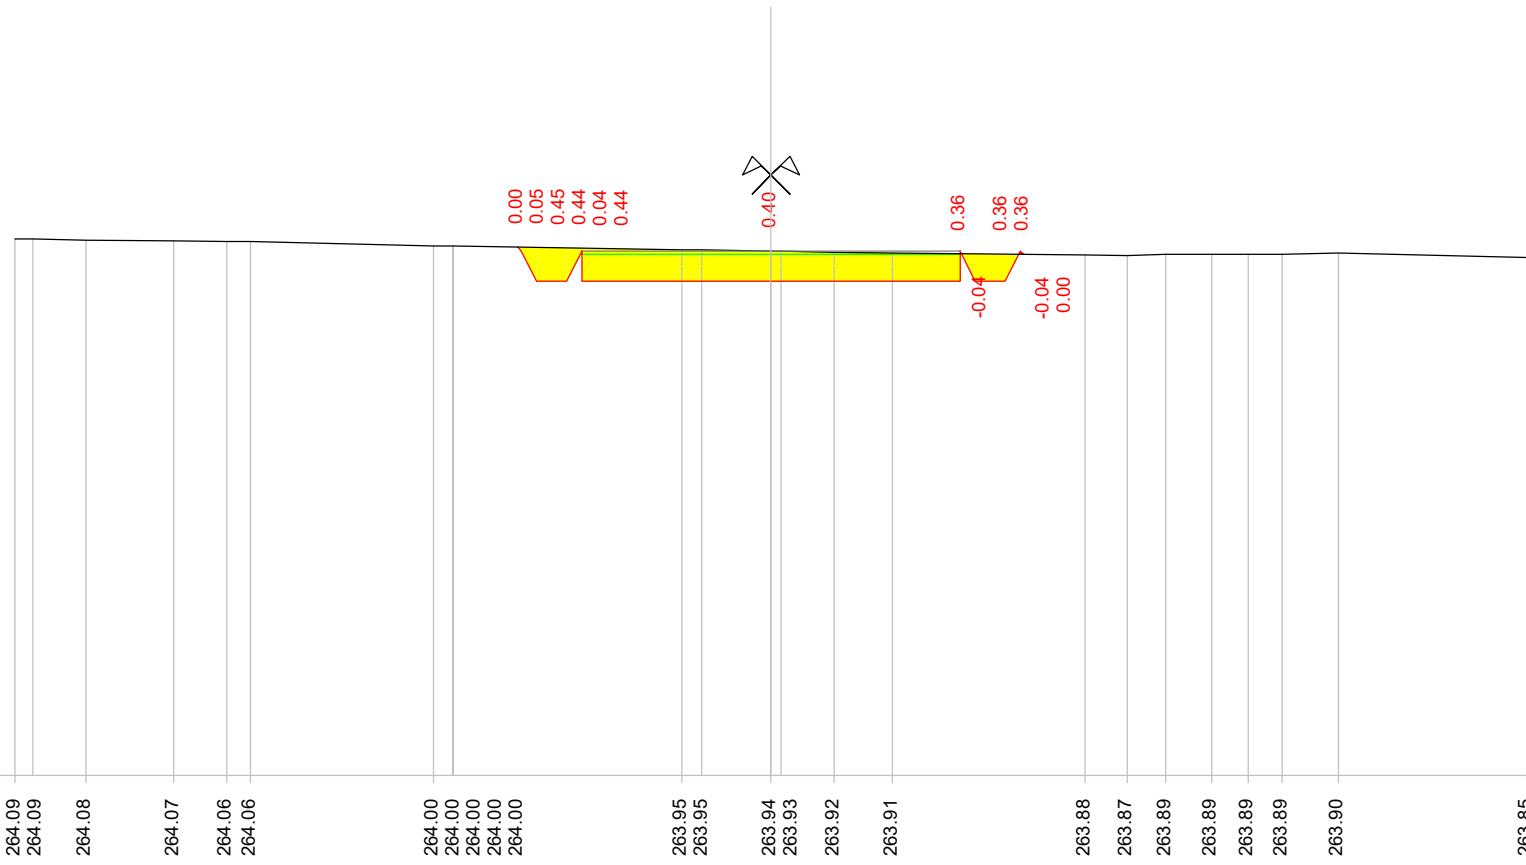

Quote terreno


Quote progetto

Parziali progetto

Indice : 15  
 Progressiva : 84.133  
 Codice : S.0007

Scala : 1/100

257

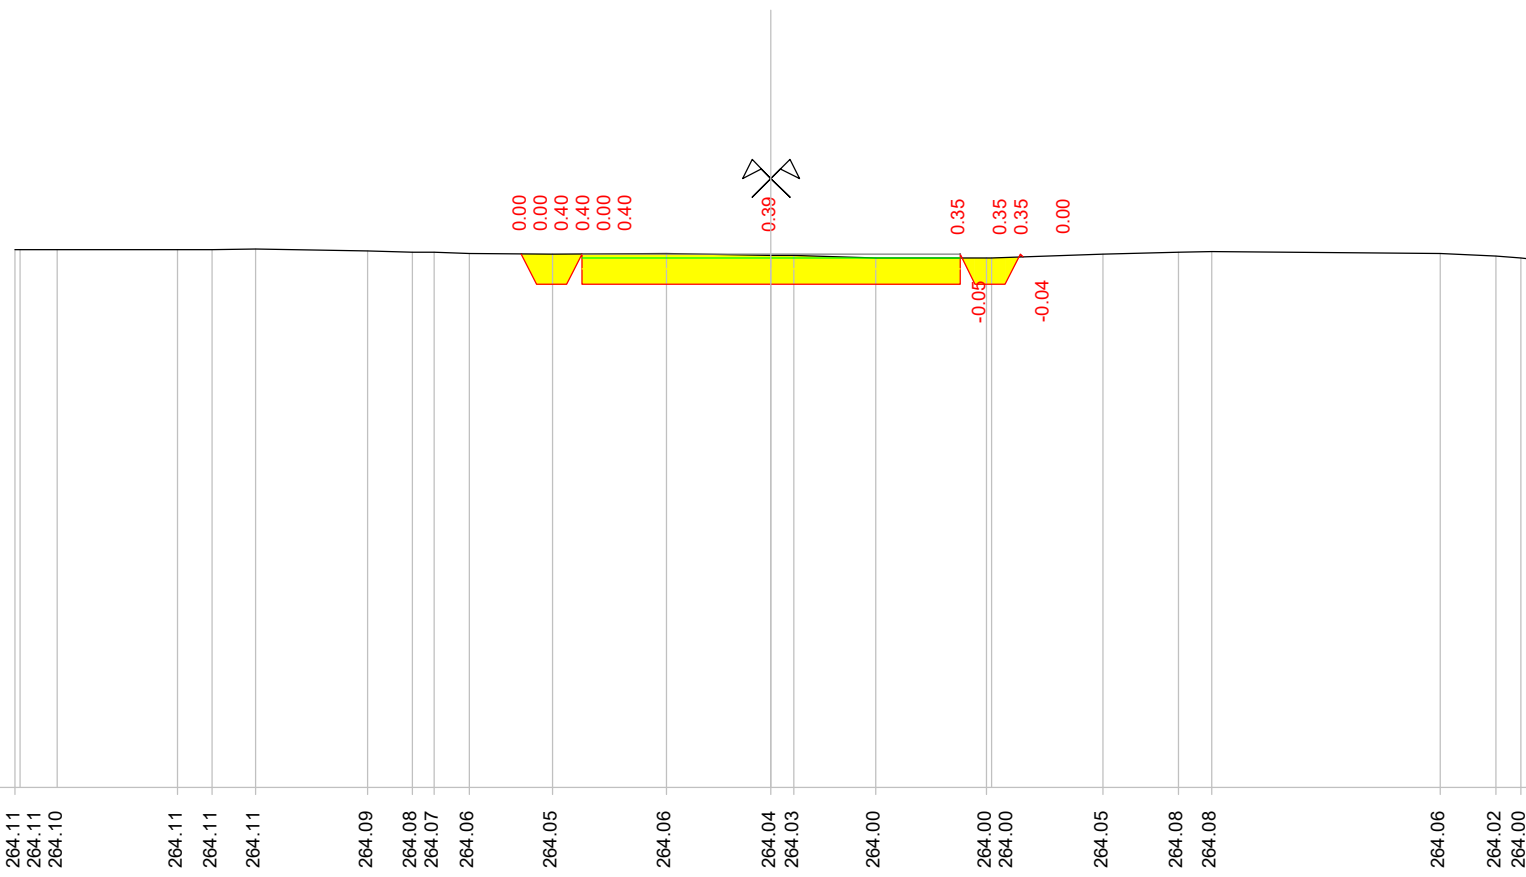


0.00  
 0.00  
 0.40  
 0.40  
 0.00  
 0.40  
 0.39  
 0.35  
 -0.05  
 0.35  
 0.35  
 -0.04  
 0.00

|                   |        
|-------------------|--------|--------|--------|--------|--------|--------|--------|--------|--------|--------|--------|--------|--------|--------|--------|--------|--------|--------|--------|--------|--------|--------|--------|--------|--|
| Quote terreno     | 264.11 | 264.11 | 264.10 | 264.11 | 264.11 | 264.11 | 264.09 | 264.08 | 264.07 | 264.06 | 264.05 | 264.06 | 264.04 | 264.03 | 264.00 | 264.00 | 264.00 | 264.05 | 264.08 | 264.08 | 264.06 | 264.02 | 264.00 | 263.99 |  |
| Quote progetto    |        |        |        |        |        |        |        |        |        |        | 264.05 | 264.05 | 263.65 | 263.65 |        |        |        | 263.65 | 264.05 | 263.65 | 263.65 | 264.05 | 264.01 |        |  |
| Parziali progetto |        |        |        |        |        |        |        |        |        |        | 0.00   | 0.40   | 0.68   |        | 2.50   |        |        | 2.50   |        |        | 0.00   | 0.40   | 0.68   |        |  |

Indice : 16  
 Progressiva : 90.000  
 Codice : S.0001

Scala : 1/100

257

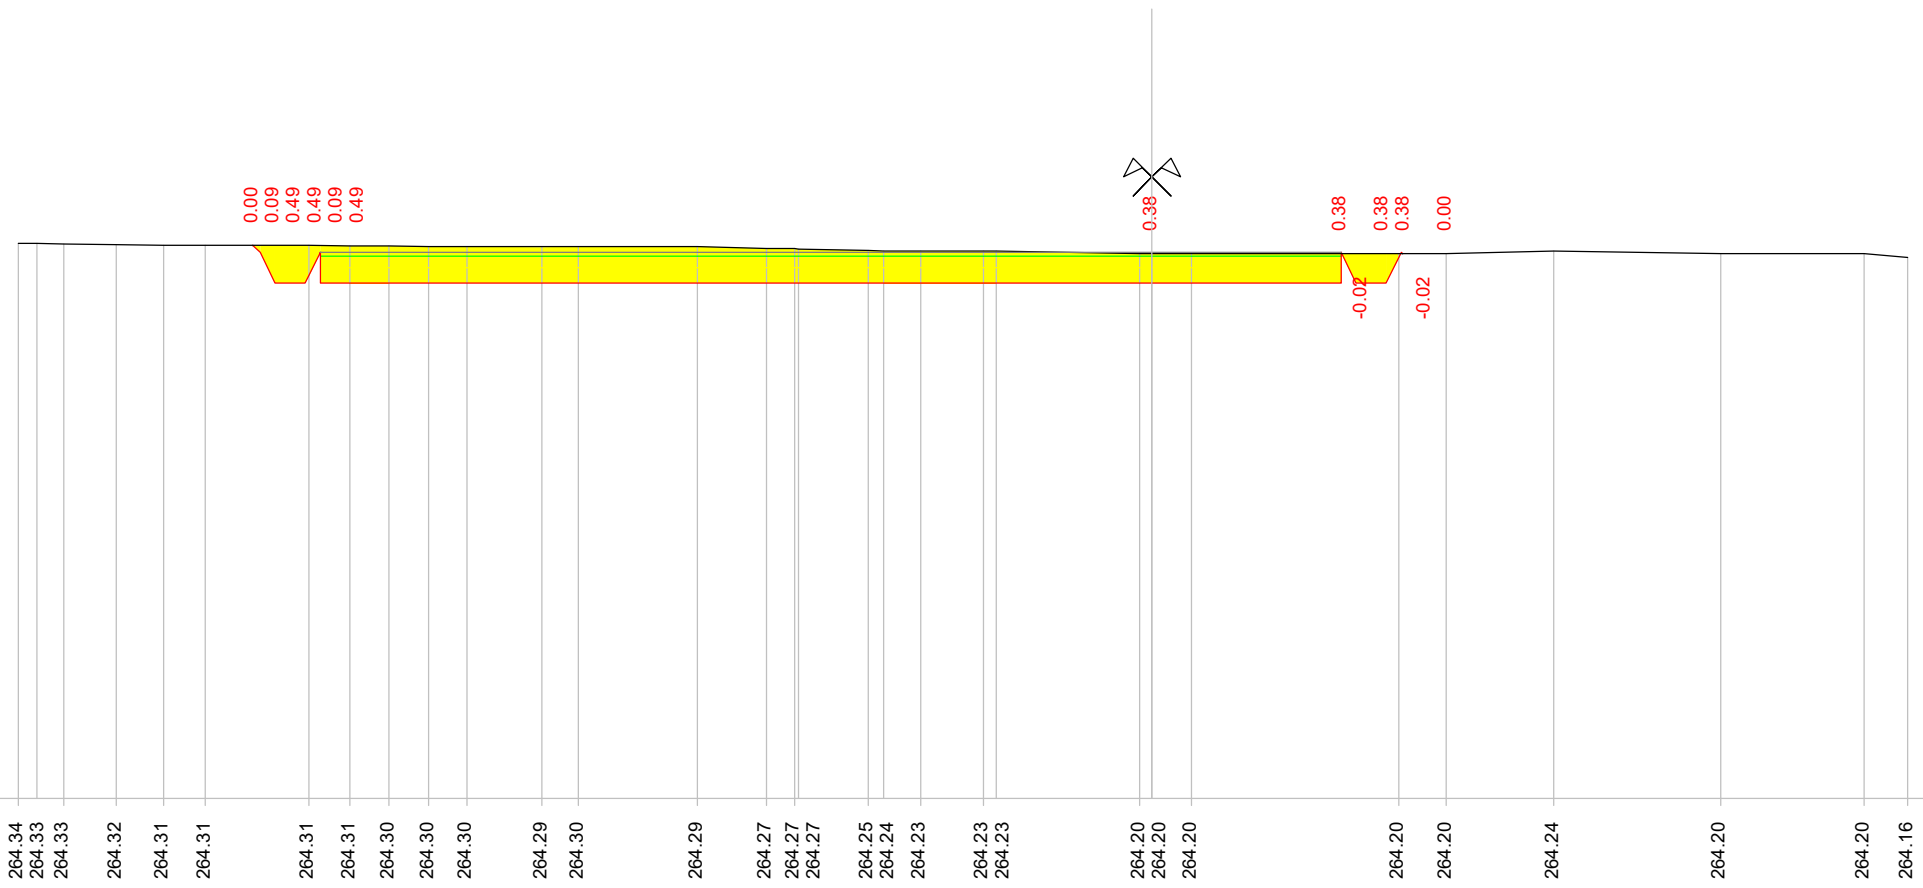


|                   |  
|-------------------|--|--------|--------|--------|--------|--------|--------|--------|--------|--------|--------|--------|--------|--------|--------|--------|--------|--------|--------|--------|--------|--------|--------|--------|--------|--------|--------|--------|--------|--------|--------|--------|--------|--|--|
| Quote terreno     |  | 264.34 | 264.33 | 264.33 | 264.32 | 264.31 | 264.31 | 264.31 | 264.31 | 264.30 | 264.30 | 264.30 | 264.29 | 264.29 | 264.30 | 264.29 | 264.27 | 264.27 | 264.27 | 264.25 | 264.24 | 264.23 | 264.23 | 264.23 | 264.20 | 264.20 | 264.20 | 264.20 | 264.24 | 264.20 | 264.20 | 264.20 | 264.16 |  |  |
| Quote progetto    |  |        |        |        |        |        | 264.31 | 264.22 | 263.82 | 263.82 | 263.82 |        |        |        |        |        |        |        |        |        |        |        |        | 263.82 |        |        | 263.82 | 264.22 | 263.82 | 263.82 | 264.22 | 264.20 |        |  |  |
| Parziali progetto |  |        |        |        |        |        | 0.99   | 0.20   | 0.40   | 0.20   |        |        |        | 11.00  |        |        |        |        |        |        |        |        |        | 2.50   |        |        | 0.99   | 0.40   | 0.20   |        |        |        |        |  |  |



Indice : 17  
 Progressiva : 100.000  
 Codice : S.0002

Scala : 1/100

258

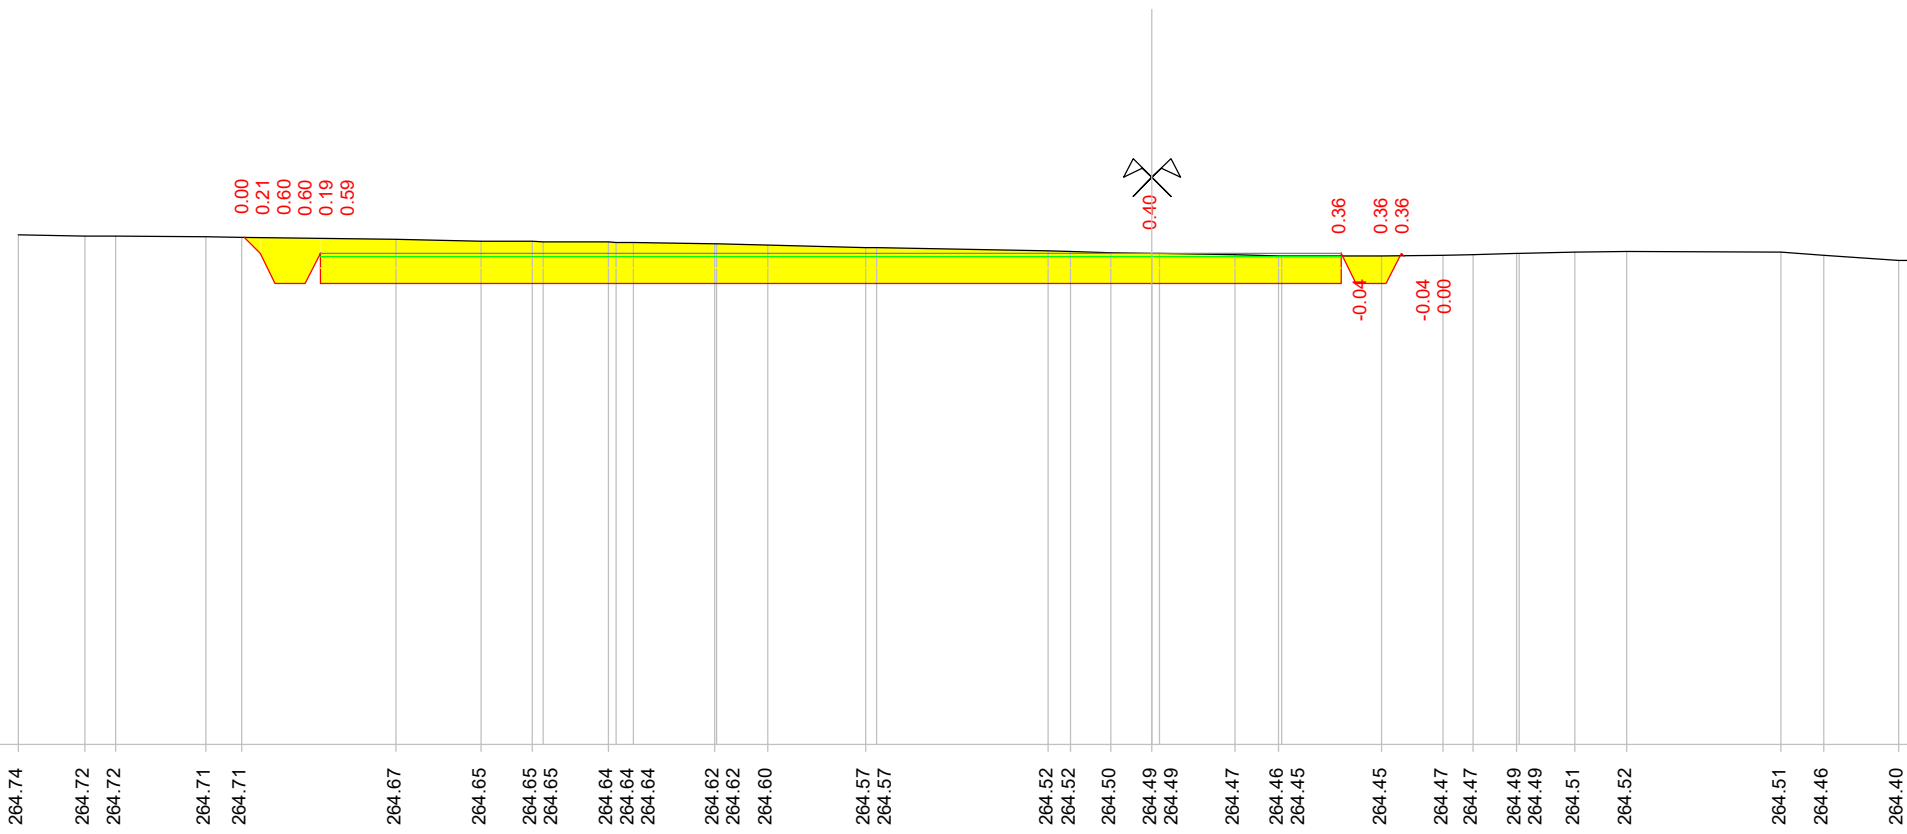

|                   |        
|-------------------|--------|--------|--------|--------|--------|--------|--------|--------|--------|--------|--------|--------|--------|--------|--------|--------|--------|--------|--------|--------|--------|--------|--------|--------|--------|--------|--------|--------|--------|--------|--------|--------|--------|--------|--------|--------|--------|
| Quote terreno     | 264.74 | 264.72 | 264.72 | 264.71 | 264.71 | 264.67 | 264.65 | 264.65 | 264.65 | 264.64 | 264.64 | 264.64 | 264.62 | 264.62 | 264.60 | 264.57 | 264.57 | 264.52 | 264.52 | 264.50 | 264.49 | 264.49 | 264.47 | 264.46 | 264.45 | 264.45 | 264.47 | 264.47 | 264.49 | 264.49 | 264.51 | 264.52 | 264.51 | 264.46 | 264.40 | 264.39 |        |
| Quote progetto    |        |        |        | 264.71 | 264.49 | 264.09 | 264.09 | 264.49 | 264.09 | 264.49 | 264.09 | 264.09 | 264.09 | 264.09 | 264.09 | 264.09 | 264.09 | 264.09 | 264.09 | 264.09 | 264.09 | 264.09 | 264.09 | 264.09 | 264.09 | 264.09 | 264.09 | 264.09 | 264.09 | 264.09 | 264.09 | 264.09 | 264.09 | 264.09 | 264.09 | 264.09 | 264.09 |
| Parziali progetto |        |        |        | 0.21   | 0.20   | 0.40   | 0.20   | 0.20   |

0.00  
0.21  
0.60  
0.60  
0.19  
0.59

0.40

0.36  
-0.04  
0.36  
0.36

-0.04  
-0.04  
0.00

11.00

2.50


0.20  
0.40  
0.20



Indice : 19  
 Progressiva : 120.000  
 Codice : S.0040

Scala : 1/100

258

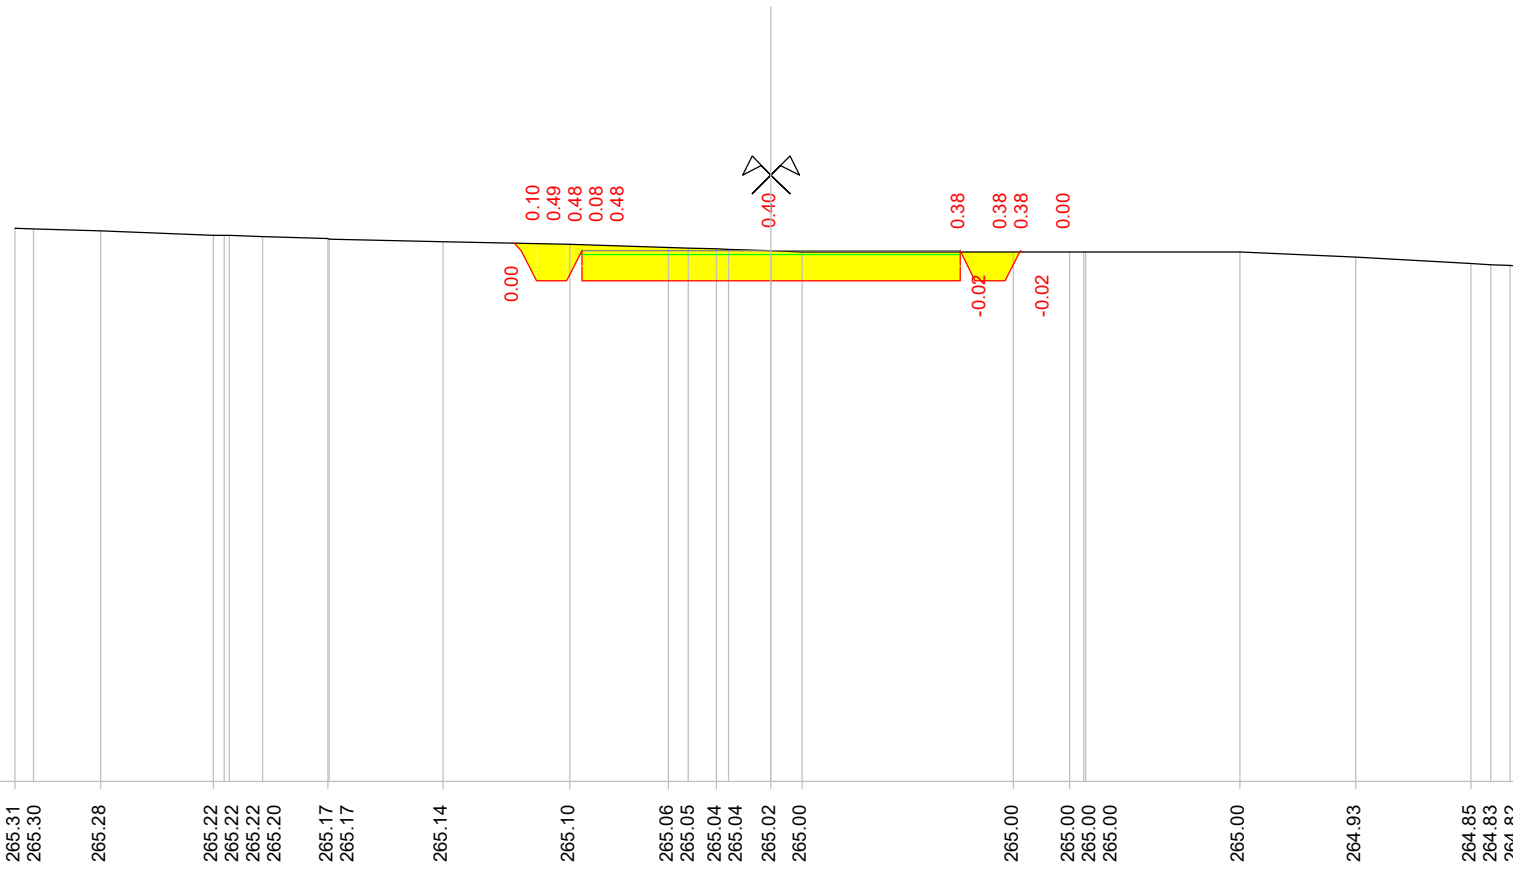


|                   |        
|-------------------|--------|--------|--------|--------|--------|--------|--------|--------|--------|--------|--------|--------|--------|--------|--------|--------|--------|--------|--------|--------|--------|--------|--------|--------|--------|--------|--|
| Quote terreno     | 265.31 | 265.30 | 265.28 | 265.22 | 265.22 | 265.22 | 265.20 | 265.17 | 265.17 | 265.14 | 265.10 | 265.06 | 265.05 | 265.04 | 265.04 | 265.02 | 265.00 | 265.00 | 265.00 | 265.00 | 265.00 | 264.93 | 264.85 | 264.83 | 264.82 | 264.80 |  |
| Quote progetto    |        |        |        |        |        |        |        |        |        |        | 265.12 | 265.02 | 264.62 | 264.62 | 264.62 | 264.62 | 265.02 | 264.62 | 265.02 | 265.02 | 265.00 |        |        |        |        |        |  |
| Parziali progetto |        |        |        |        |        |        |        |        |        |        | 0.10   | 0.40   | 0.48   | 0.48   | 2.50   | 2.50   |        |        | 0.38   | 0.40   | 0.38   |        |        |        |        |        |  |

Indice : 20  
 Progressiva : 130.000  
 Codice : S.0041

Scala : 1/100

258

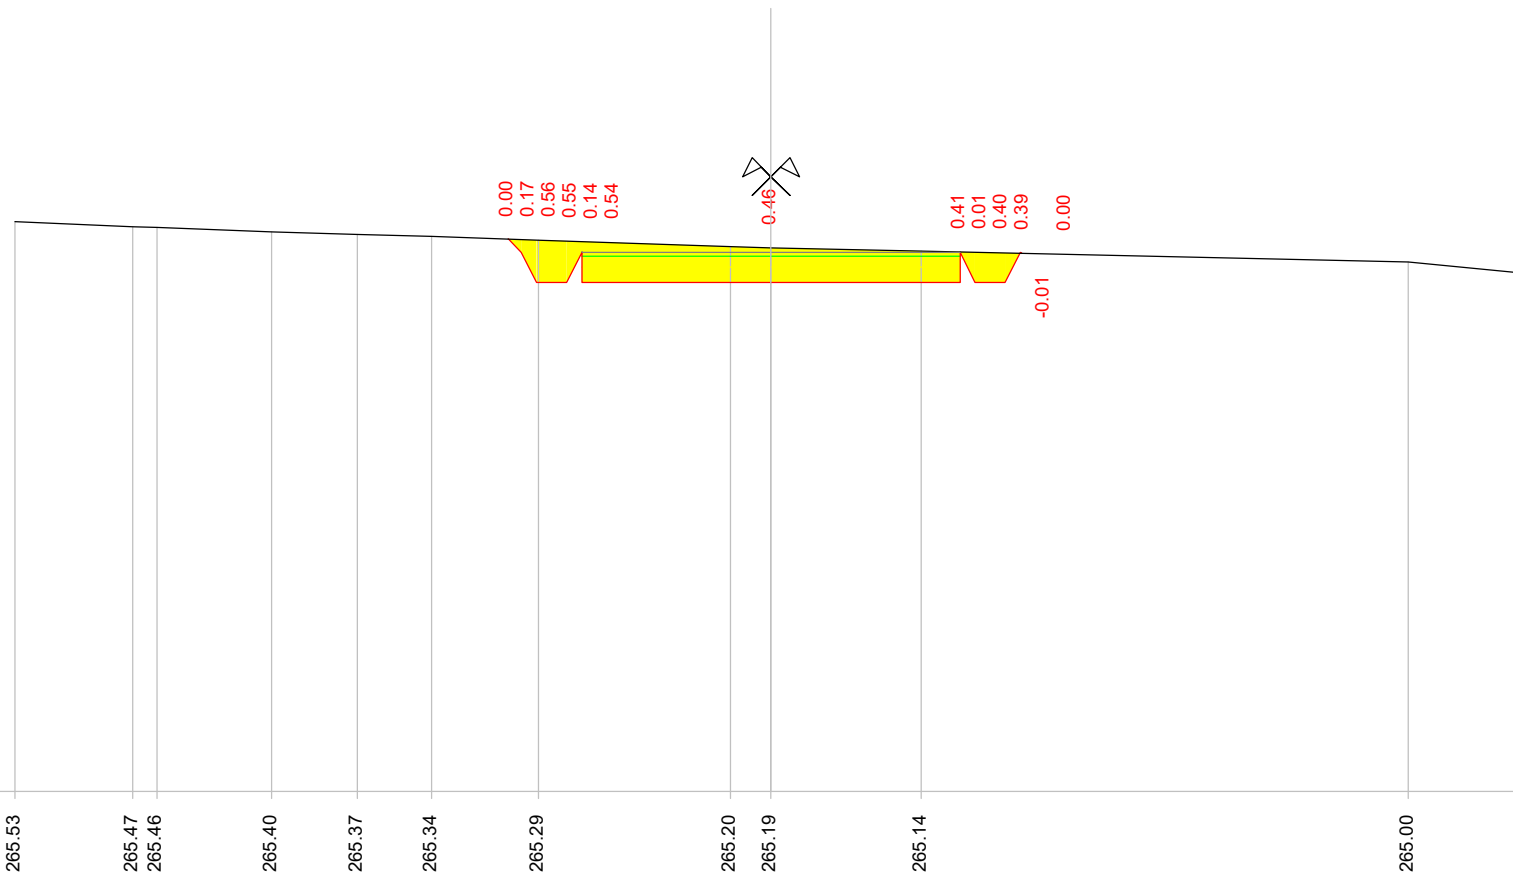

Quote terreno

Quote progetto


Parziali progetto

|        |        |        |        |        |        |        |        |        |        |        |        |        |      |      |
|--------|--------|--------|--------|--------|--------|--------|--------|--------|--------|--------|--------|--------|------|------|
| 265.53 | 265.47 | 265.46 | 265.40 | 265.37 | 265.34 | 265.29 | 265.20 | 265.19 | 265.14 | 265.00 | 264.85 |        |      |      |
|        |        |        |        |        |        | 265.30 | 265.13 | 264.73 | 264.73 | 264.73 | 265.13 | 265.12 |      |      |
|        |        |        |        |        |        | 0.17   | 0.20   | 0.40   | 0.68   | 2.50   | 2.50   | 0.98   | 0.40 | 0.69 |

Indice : 21  
 Progressiva : 140.000  
 Codice : S.0042

Scala : 1/100

258

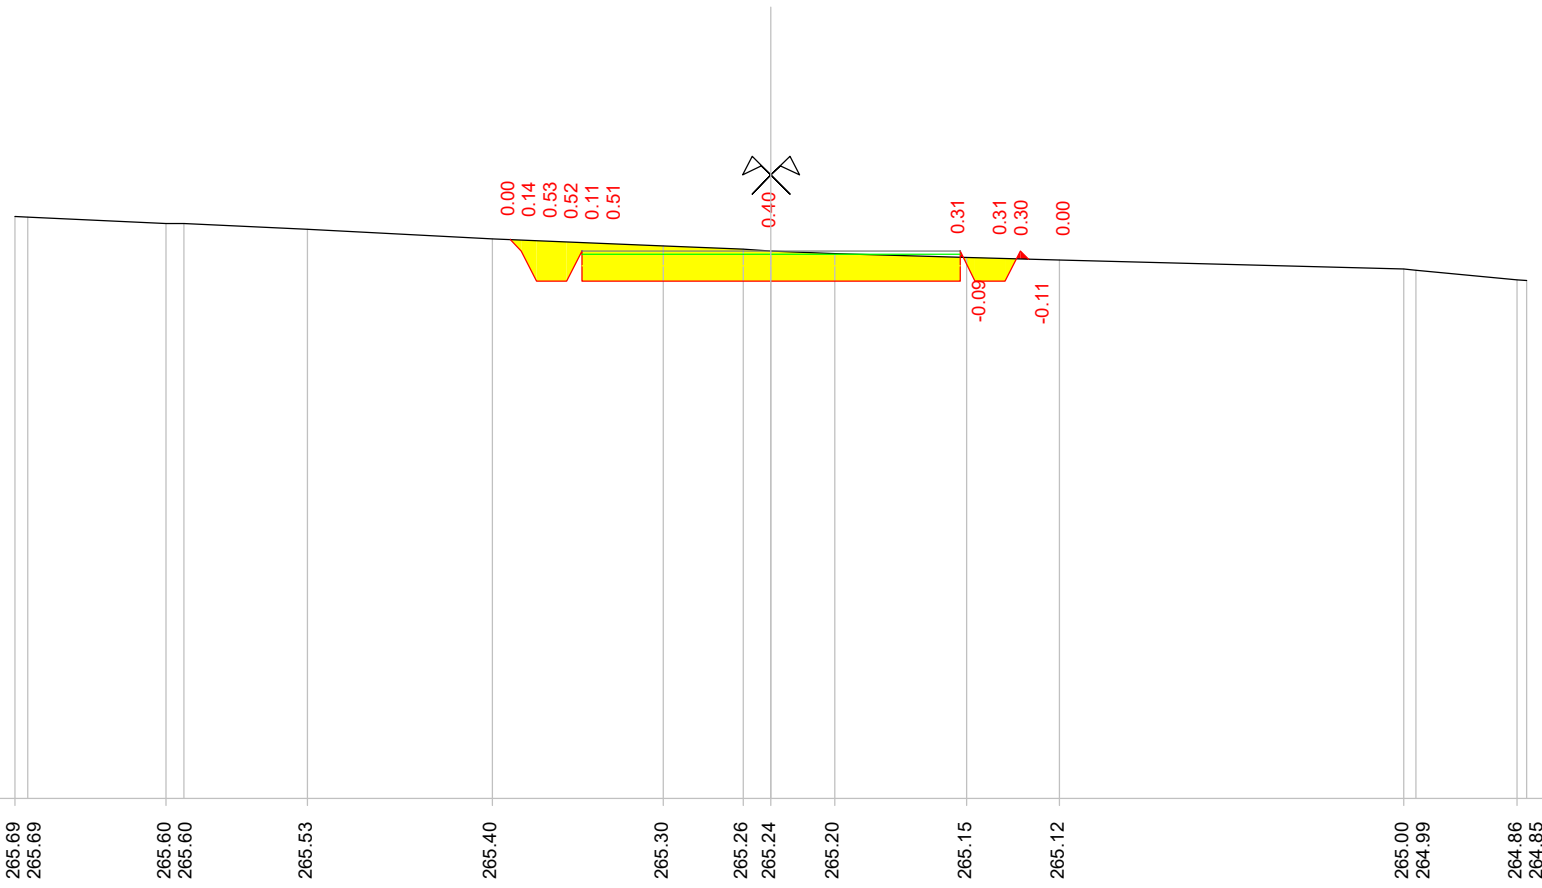


|                   |                  |                  |        |  |        |                  |        |  |                  |                  |
|-------------------|------------------|------------------|--------|--|--------|------------------|--------|--|------------------|------------------|
| Quote terreno     | 265.69<br>265.69 | 265.60<br>265.60 | 265.53 | 265.40   | 265.30 | 265.26<br>265.24 | 265.20 | 265.15<br>265.12   | 265.00<br>264.99 | 264.86<br>264.85 |
| Quote progetto    |                  |                  |        | 265.39<br>265.24<br>264.84<br>264.84<br>265.24<br>264.84 |        | 264.84           |        | 264.84<br>265.24<br>264.84<br>264.84<br>265.24<br>265.13 |                  |                  |
| Parziali progetto |                  |                  |        | 0.15<br>0.20<br>0.40<br>0.68                             | 2.50   |                  | 2.50   | 0.31<br>0.40<br>0.20<br>0.11                             |                  |                  |

Indice : 22  
 Progressiva : 150.000  
 Codice : S.0043

Scala : 1/100

258

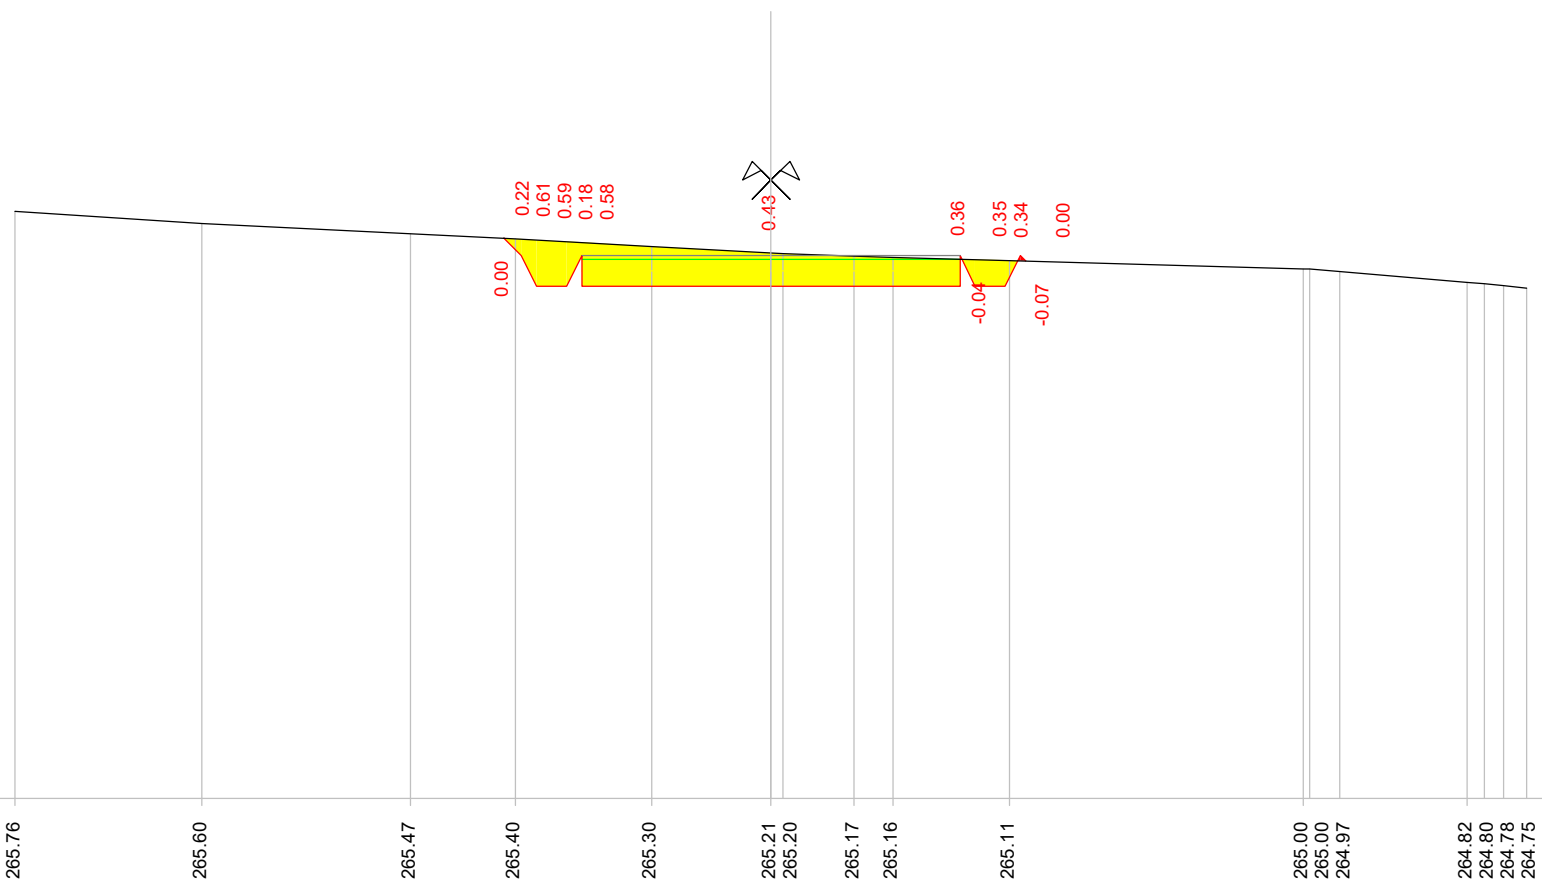


|                   |        |        |        |        |        |        |        |        |        |        |        |        |        |        |        |        |        |
|-------------------|--------|--------|--------|--------|--------|--------|--------|--------|--------|--------|--------|--------|--------|--------|--------|--------|--------|
| Quote terreno     | 265.76 | 265.60 | 265.47 | 265.40 | 265.30 | 265.21 | 265.20 | 265.17 | 265.16 | 265.11 | 265.00 | 265.00 | 264.97 | 264.82 | 264.80 | 264.78 | 264.75 |
| Quote progetto    |        |        |        | 265.41 |        | 264.77 |        |        |        | 264.77 |        |        |        |        |        |        |        |
| Parziali progetto |        |        |        | 0.23   |        | 2.50   |        |        |        | 2.50   |        |        |        |        |        |        |        |

Indice : 23  
 Progressiva : 160.000  
 Codice : S.0044

Scala : 1/100

258

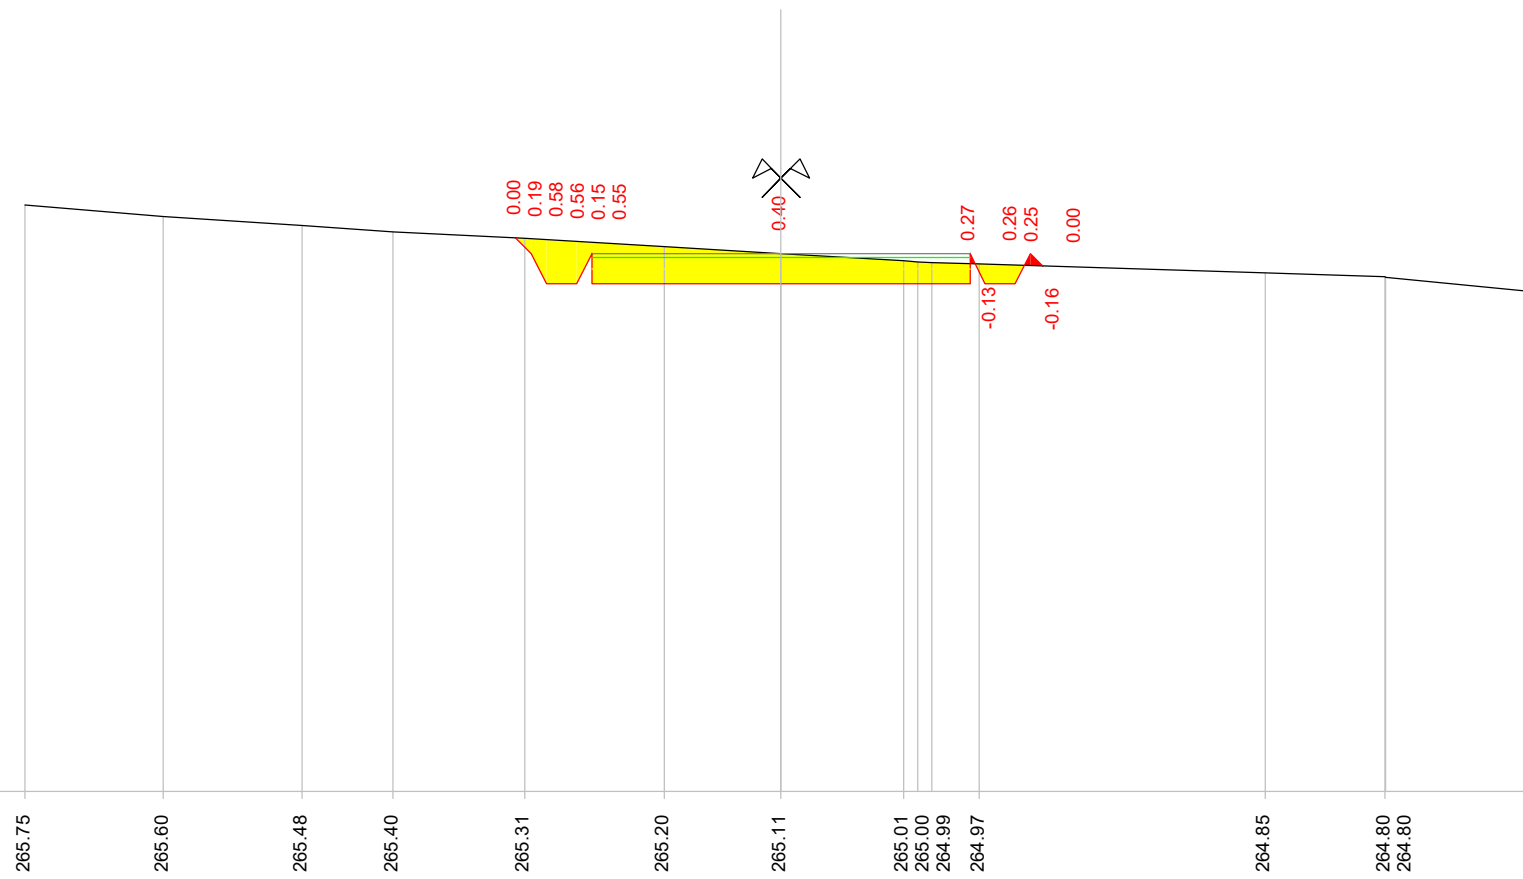

Quote terreno

Quote progetto

Parziali progetto

265.75 265.60 265.48 265.40 265.31 265.20 265.11 265.01 265.00 264.99 264.97 264.85 264.80 264.80 264.60


265.31 265.11 264.71 264.71 265.11 264.71 264.71 265.11 264.95

0.21 0.20 0.40 0.68 2.50 2.50 0.98 0.40 0.20 0.18 264.71 265.11 264.95

Indice : 24  
 Progressiva : 170.000  
 Codice : S.0045

Scala : 1/100

258

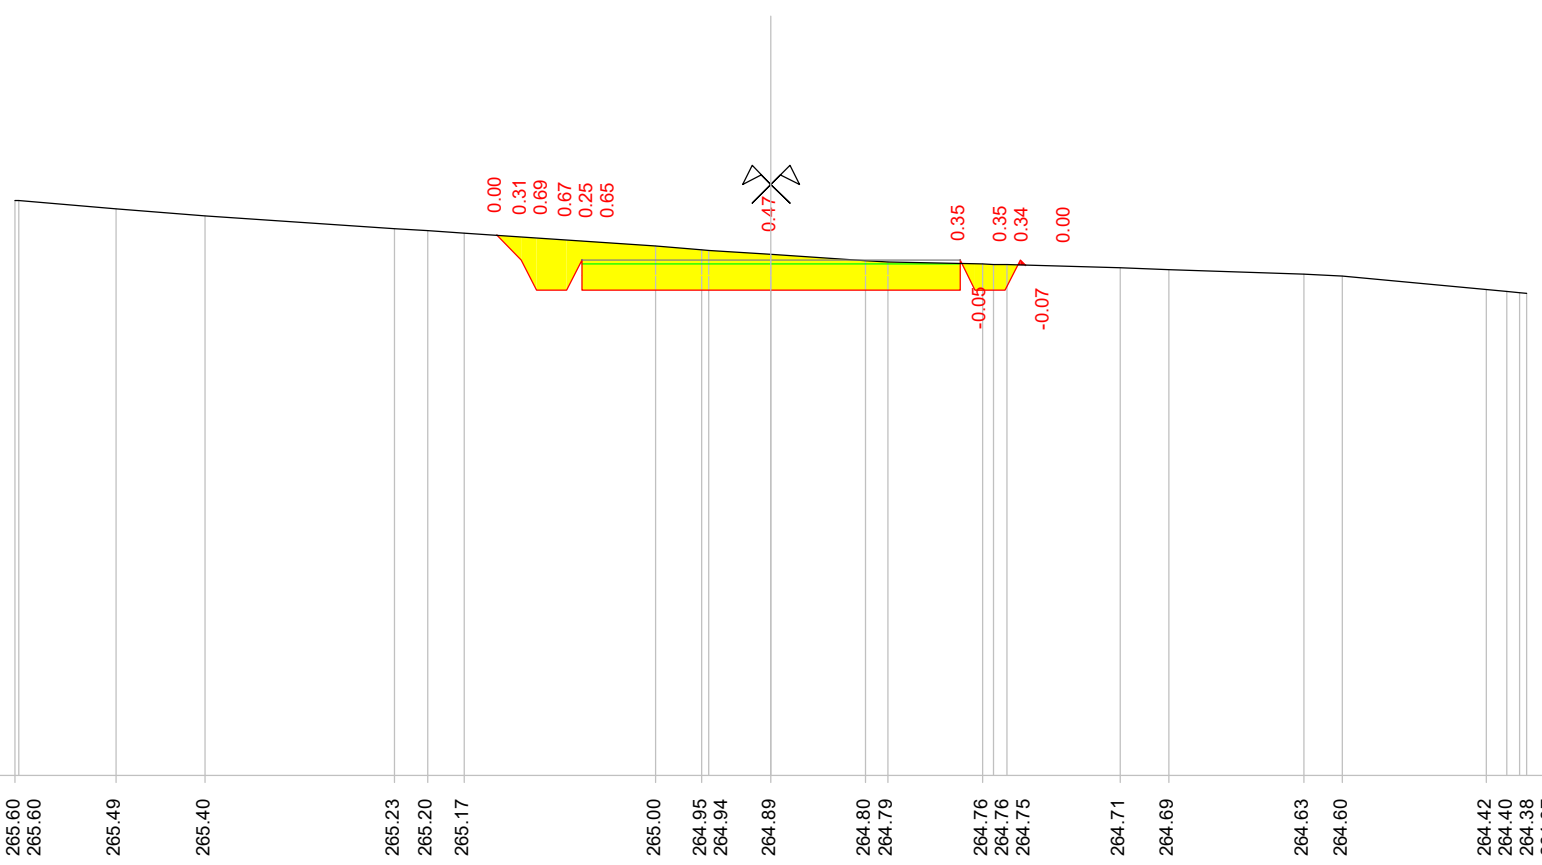

|                   |        
|-------------------|--------|--------|--------|--------|--------|--------|--------|--------|--------|--------|--------|--------|--------|--------|--------|--------|--------|--------|--------|--------|--------|--------|--------|
| Quote terreno     | 265.60 | 265.60 | 265.49 | 265.40 | 265.23 | 265.20 | 265.17 | 265.00 | 264.95 | 264.94 | 264.89 | 264.80 | 264.79 | 264.76 | 264.75 | 264.71 | 264.69 | 264.63 | 264.60 | 264.42 | 264.40 | 264.38 | 264.37 |
| Quote progetto    |        |        |        |        |        |        | 265.14 | 264.81 | 264.41 | 264.41 | 264.41 | 264.41 | 264.41 | 264.41 | 264.41 | 264.41 | 264.41 | 264.41 | 264.41 | 264.41 | 264.41 | 264.41 | 264.41 |
| Parziali progetto |        |        |        |        |        |        | 0.33   | 0.20   | 0.40   | 0.68   | 2.50   | 2.50   | 0.98   | 0.40   | 0.67   |        |        |        |        |        |        |        |        |

0.00  
0.31  
0.69  
0.67  
0.25  
0.65

0.47

0.35  
-0.05  
0.35  
0.34  
-0.07  
0.00






Indice : 26  
 Progressiva : 190.000  
 Codice : S.0047

Scala : 1/100

257

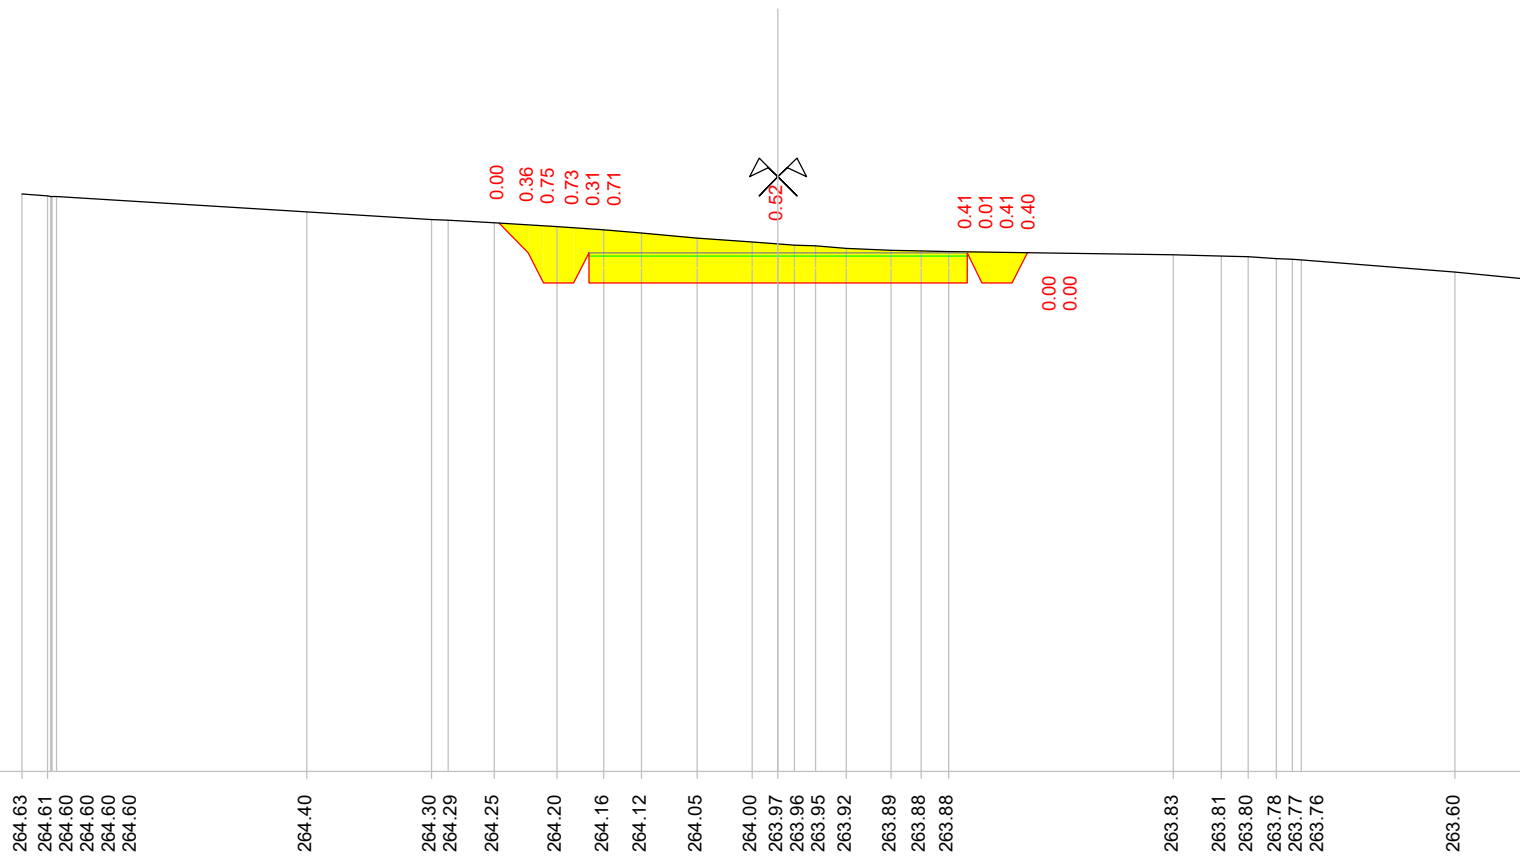

Quote terreno


Quote progetto

Parziali progetto

Indice : 27  
 Progressiva : 200.000  
 Codice : S.0048

Scala : 1/100

256

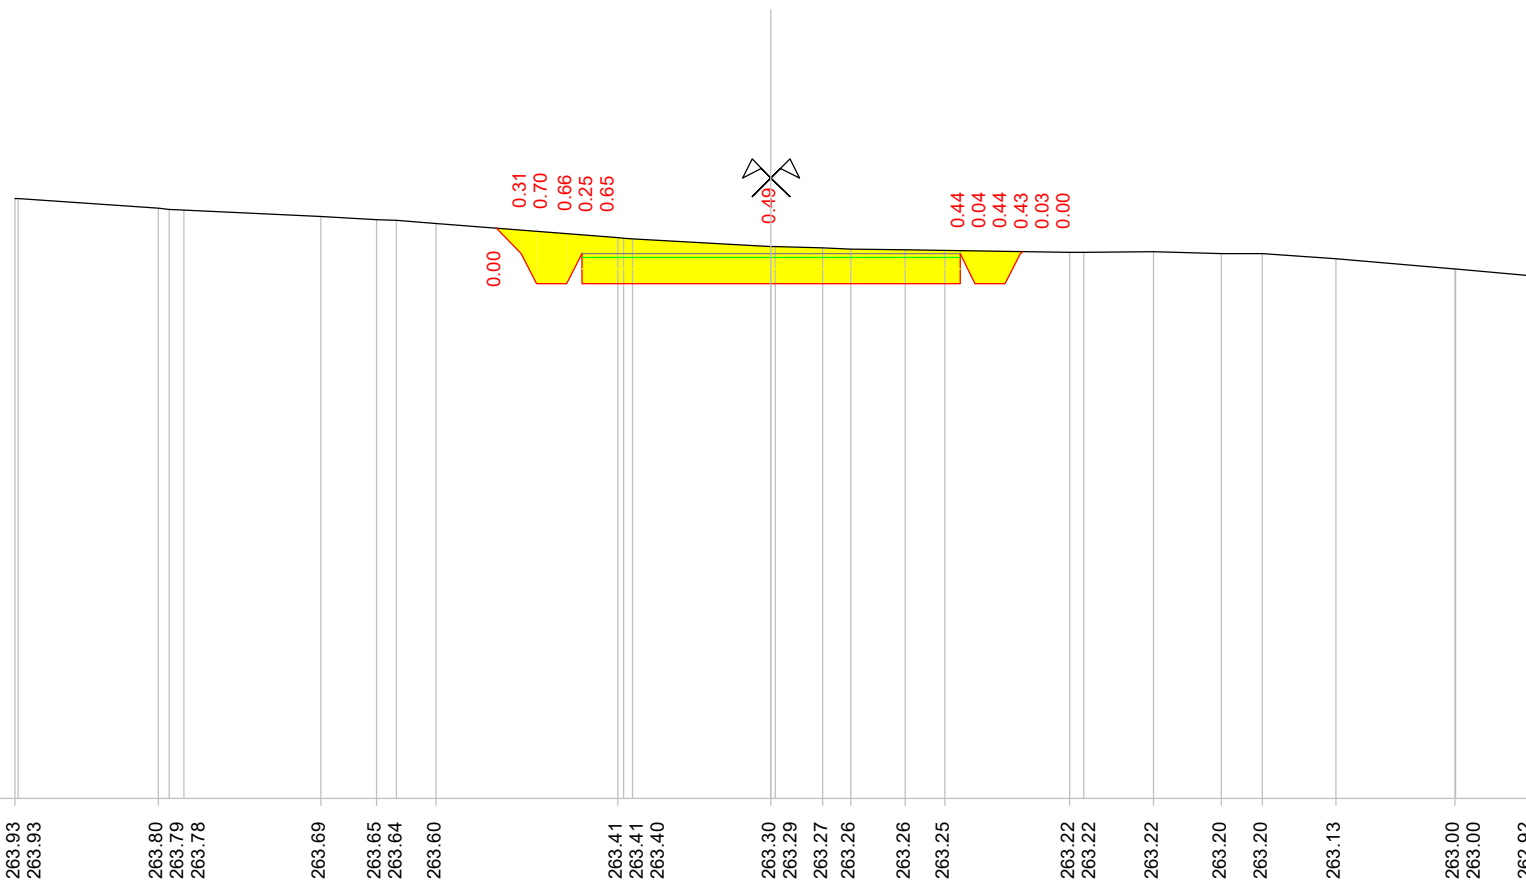


|                   |                  |                            |        |                  |        |  |                  |                  |        |  |                  |        |                  |        |                  |        |
|-------------------|------------------|----------------------------|--------|------------------|--------|--|------------------|------------------|--------|--|------------------|--------|------------------|--------|------------------|--------|
| Quote terreno     | 263.93<br>263.93 | 263.80<br>263.79<br>263.78 | 263.69 | 263.65<br>263.64 | 263.60 | 263.41<br>263.41<br>263.40                     | 263.30<br>263.29 | 263.27<br>263.26 | 263.26 | 263.25   | 263.22<br>263.22 | 263.22 | 263.20<br>263.20 | 263.13 | 263.00<br>263.00 | 262.92 |
| Quote progetto    |                  |                            |        |                  |        | 263.54<br>263.20<br>262.80<br>263.20<br>262.80 | 262.80           |                  |        | 262.80<br>263.20<br>262.80<br>262.80<br>263.20<br>263.23 |                  |        |                  |        |                  |        |
| Parziali progetto |                  |                            |        |                  |        | 0.34<br>0.20<br>0.40<br>0.68                   | 2.50             |                  | 2.50   | 0.98<br>0.40<br>0.68                                     |                  |        |                  |        |                  |        |

Indice : 28  
 Progressiva : 210.000  
 Codice : S.0049

Scala : 1/100

256

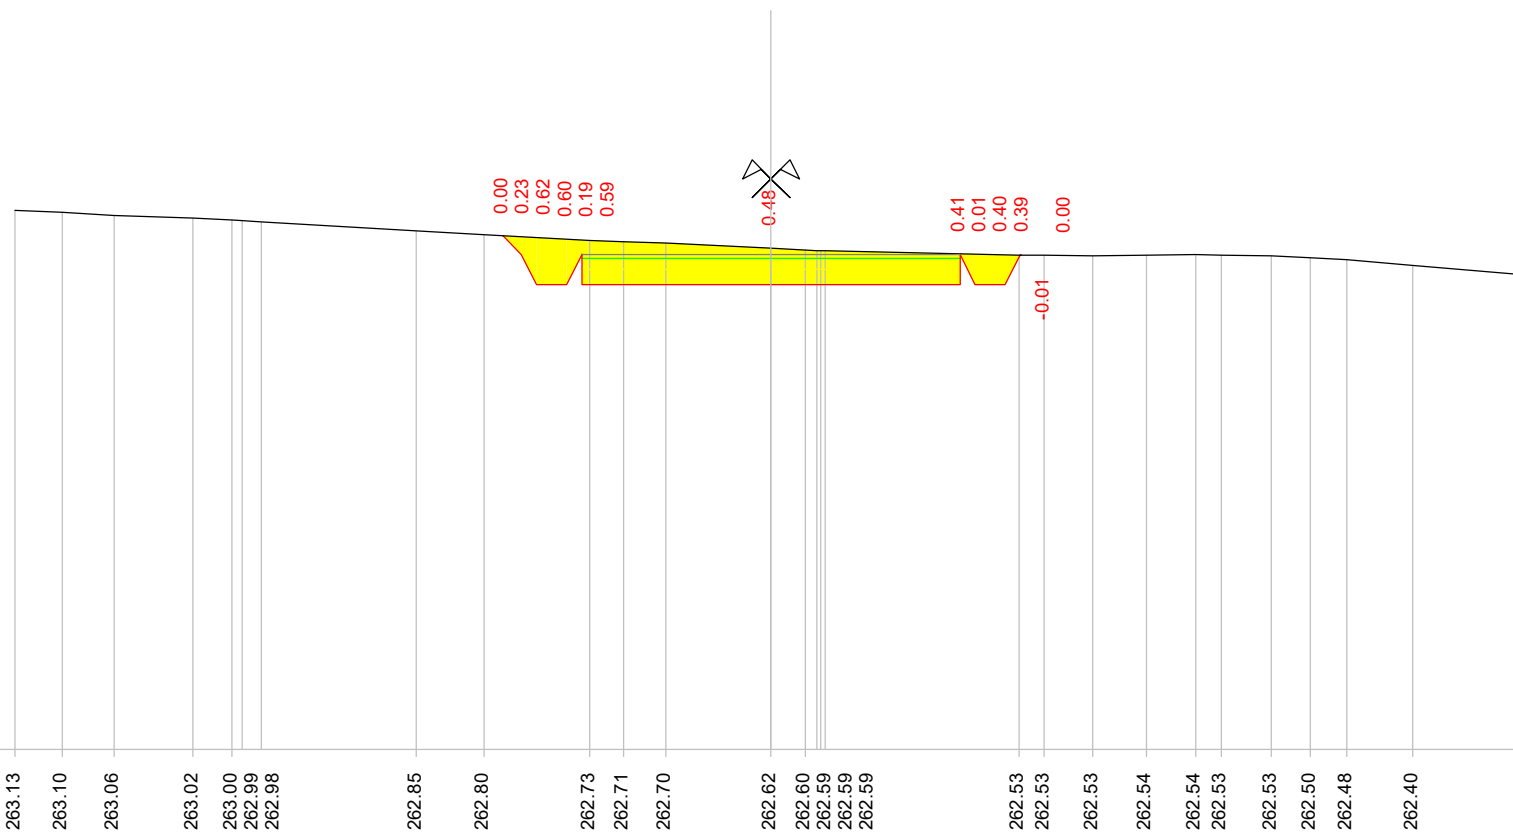

Quote terreno

Quote progetto

Parziali progetto






Indice : 31  
 Progressiva : 240.000  
 Codice : S.0052

Scala : 1/100

250

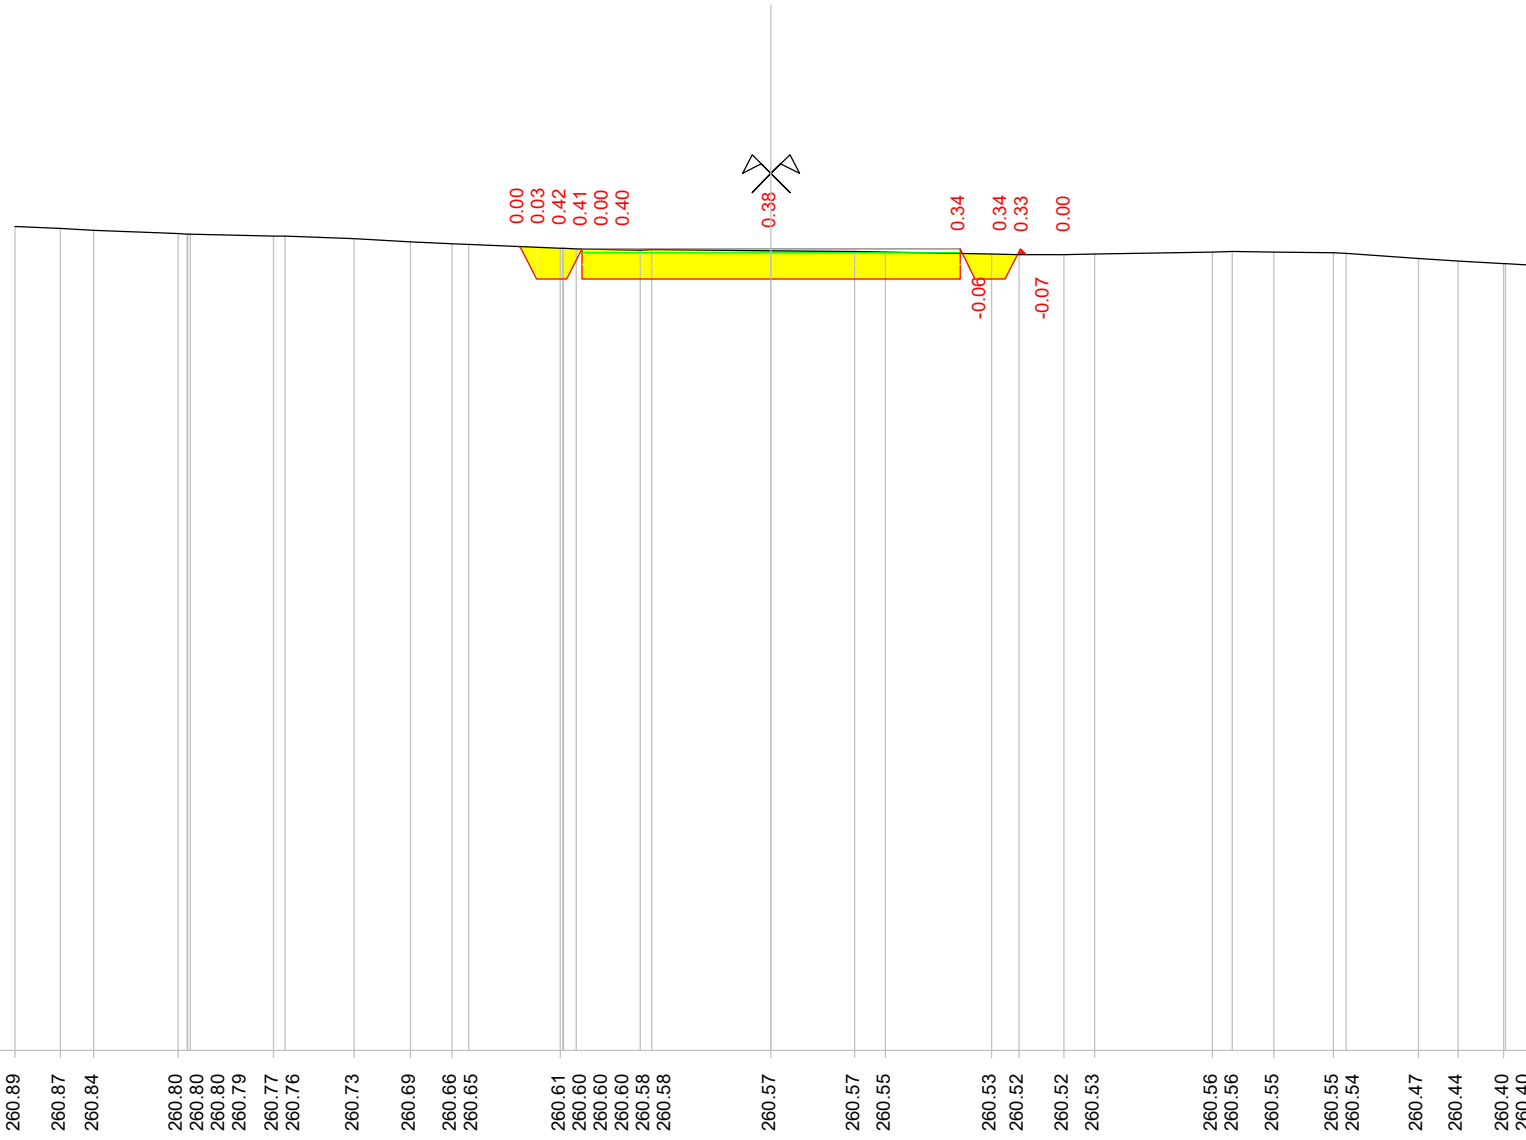

|                   |        
|-------------------|--------|--------|--------|--------|--------|--------|--------|--------|--------|--------|--------|--------|--------|--------|--------|--------|--------|--------|--------|--------|--------|--------|--------|--------|--------|--------|--------|--------|--------|--------|--------|--------|--------|--------|--------|--------|
| Quote terreno     | 260.89 | 260.87 | 260.84 | 260.80 | 260.80 | 260.80 | 260.79 | 260.77 | 260.76 | 260.73 | 260.69 | 260.66 | 260.65 | 260.61 | 260.60 | 260.60 | 260.60 | 260.58 | 260.57 | 260.57 | 260.55 | 260.53 | 260.52 | 260.52 | 260.53 | 260.56 | 260.56 | 260.55 | 260.55 | 260.54 | 260.54 | 260.47 | 260.44 | 260.40 | 260.40 | 260.38 |
| Quote progetto    |        |        |        |        |        |        |        |        |        |        |        |        |        | 260.63 | 260.60 | 260.20 | 260.60 | 260.20 | 260.20 | 260.20 |        |        |        |        |        | 260.20 | 260.60 | 260.20 | 260.20 | 260.60 | 260.52 |        |        |        |        |        |
| Parziali progetto |        |        |        |        |        |        |        |        |        |        |        |        |        | 0.98   | 0.40   | 0.60   | 0.60   | 2.50   | 2.50   | 2.50   |        |        |        |        |        | 0.98   | 0.40   | 0.60   | 0.60   |        |        |        |        |        |        |        |






Indice : 33  
 Progressiva : 249.252  
 Codice : S.0009

Scala : 1/100

250

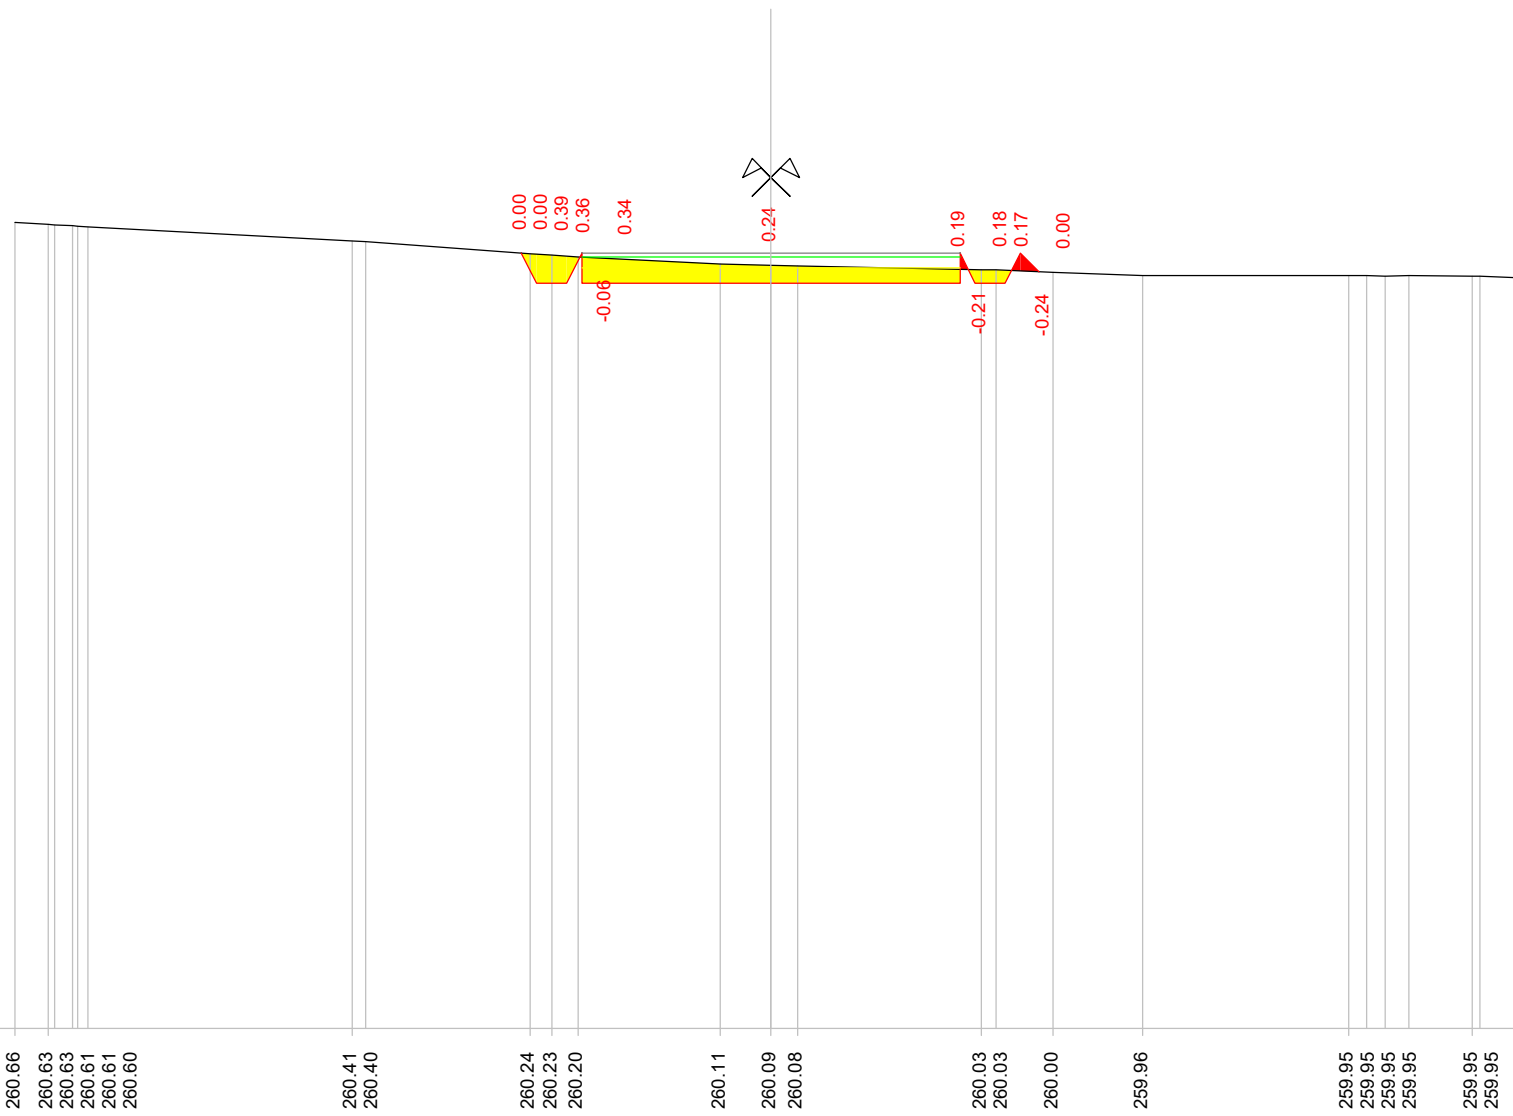

Quote terreno

Quote progetto


Parziali progetto



Indice : 35  
 Progressiva : 255.551  
 Codice : S.0010

Scala : 1/100

250

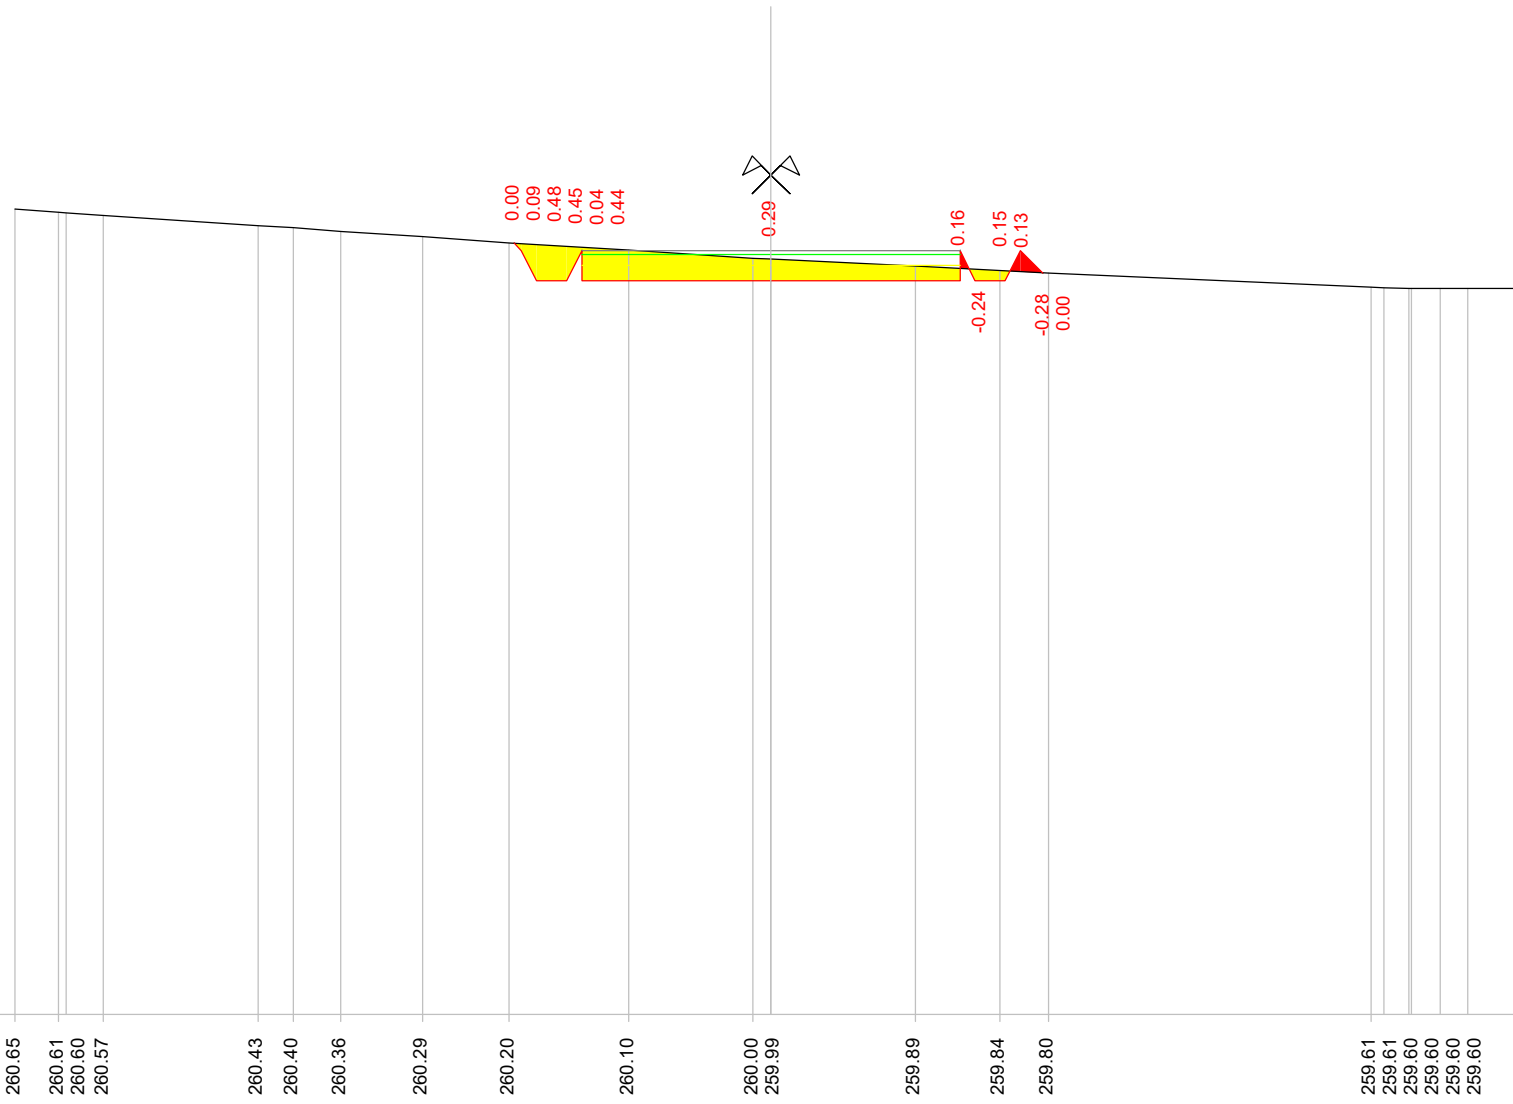


|                   |        
|-------------------|--------|--------|--------|--------|--------|--------|--------|--------|--------|--------|--------|--------|--------|--------|--------|--------|--------|--------|--------|--------|--------|--------|--|
| Quote terreno     | 260.65 | 260.61 | 260.60 | 260.57 | 260.43 | 260.40 | 260.36 | 260.29 | 260.20 | 260.10 | 260.00 | 259.99 | 259.89 | 259.84 | 259.80 | 259.61 | 259.61 | 259.60 | 259.60 | 259.60 | 259.60 | 259.60 |  |
| Quote progetto    |        |        |        |        |        |        |        |        | 260.20 | 260.10 | 259.70 | 259.70 |        | 259.70 | 260.10 | 259.70 | 260.10 | 259.70 | 260.10 | 259.80 |        |        |  |
| Parziali progetto |        |        |        |        |        |        |        |        | 0.40   | 0.40   | 2.50   |        | 2.50   | 0.40   | 0.20   | 0.30   |        |        |        |        |        |        |  |

Indice : 36  
 Progressiva : 260.000  
 Codice : S.0054

Scala : 1/100

250

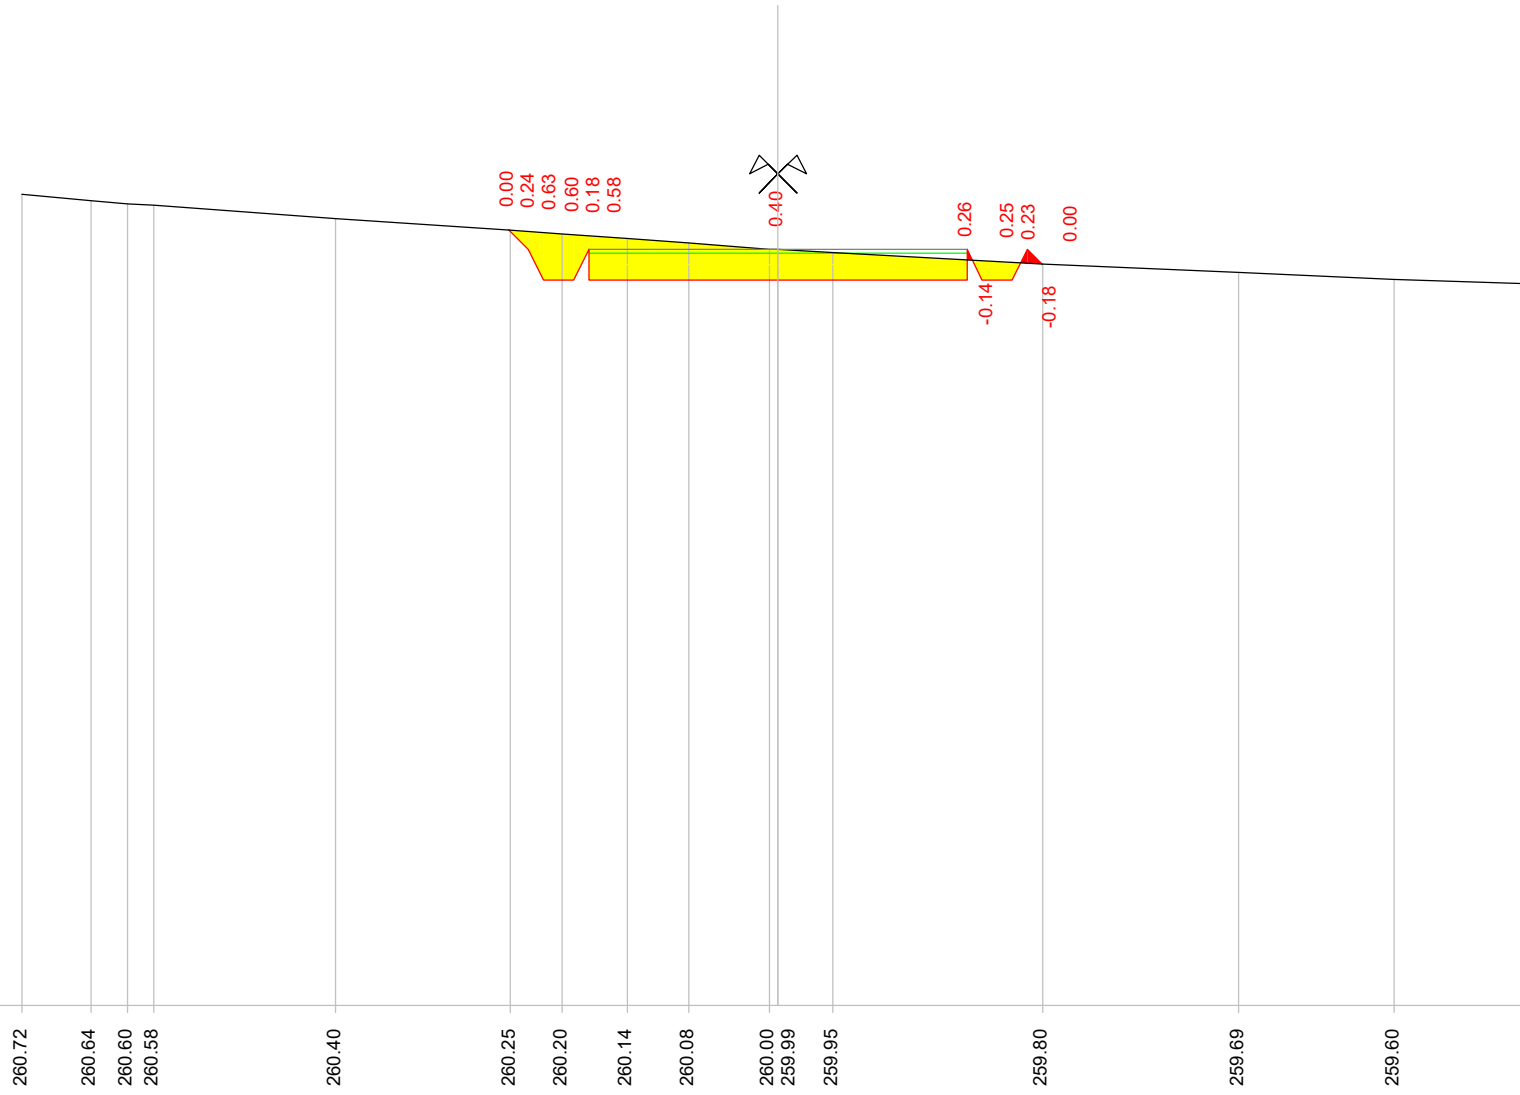

Quote terreno


Quote progetto

Parziali progetto

Indice : 37  
 Progressiva : 260.820  
 Codice : S.0011

Scala : 1/100


250

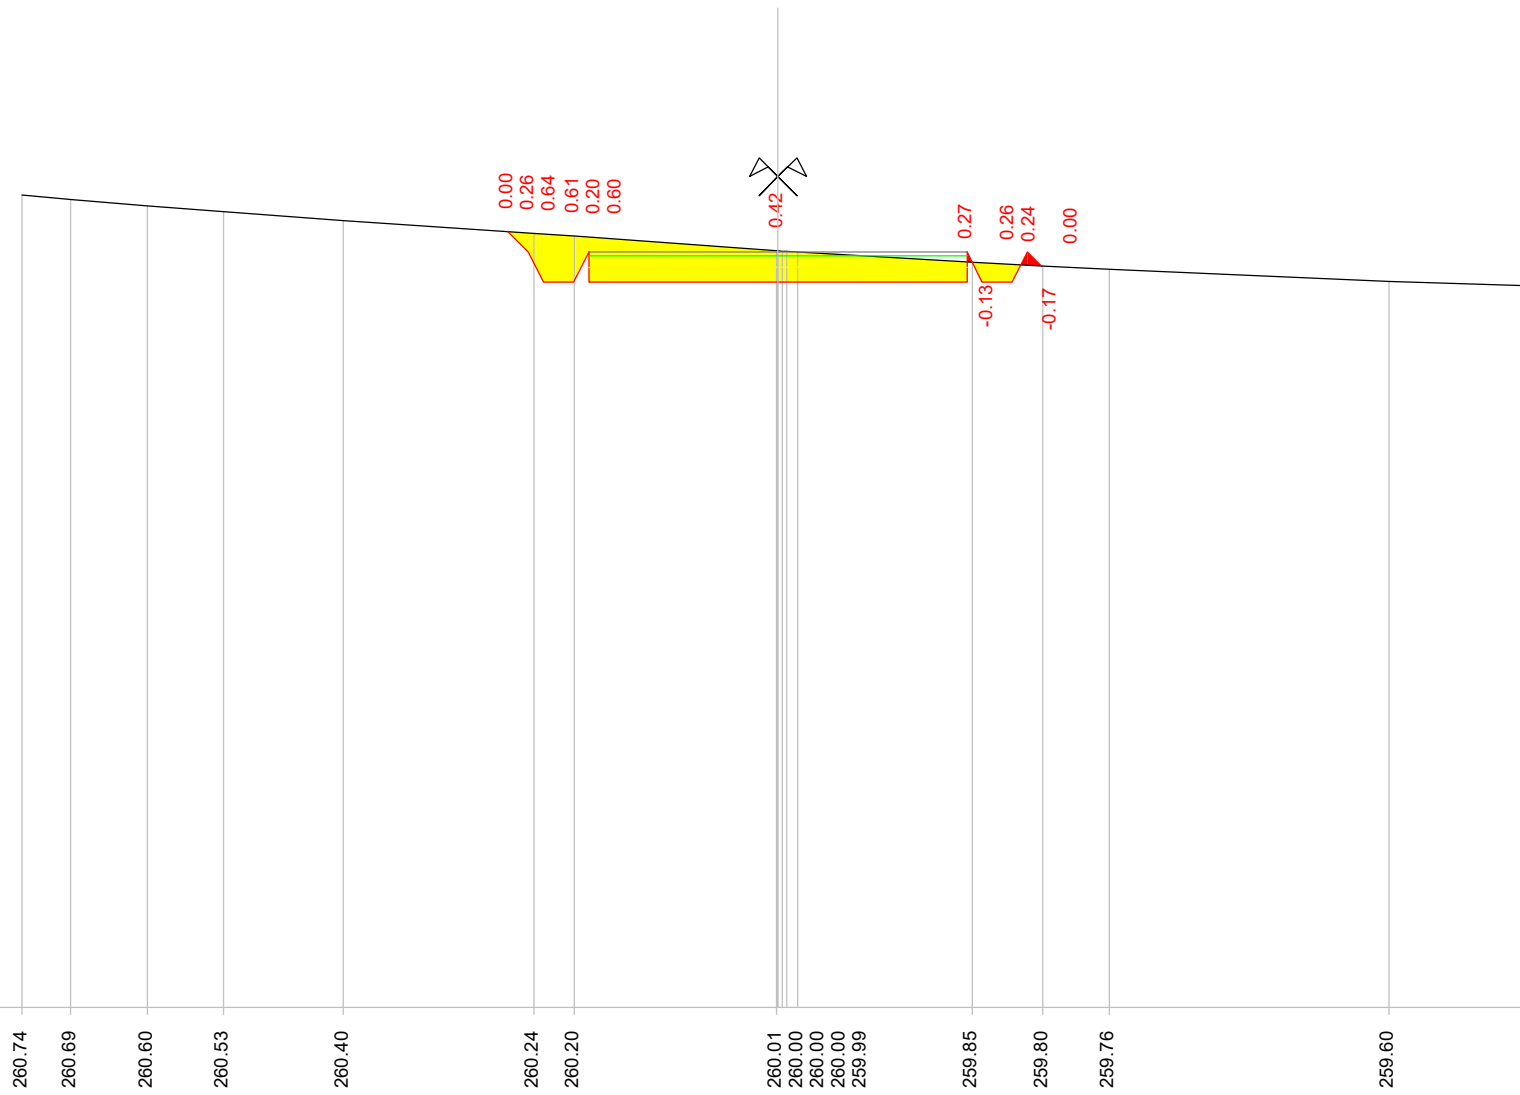

Indice : 38  
 Progressiva : 262.479  
 Codice : S.0012

Scala : 1/100

250

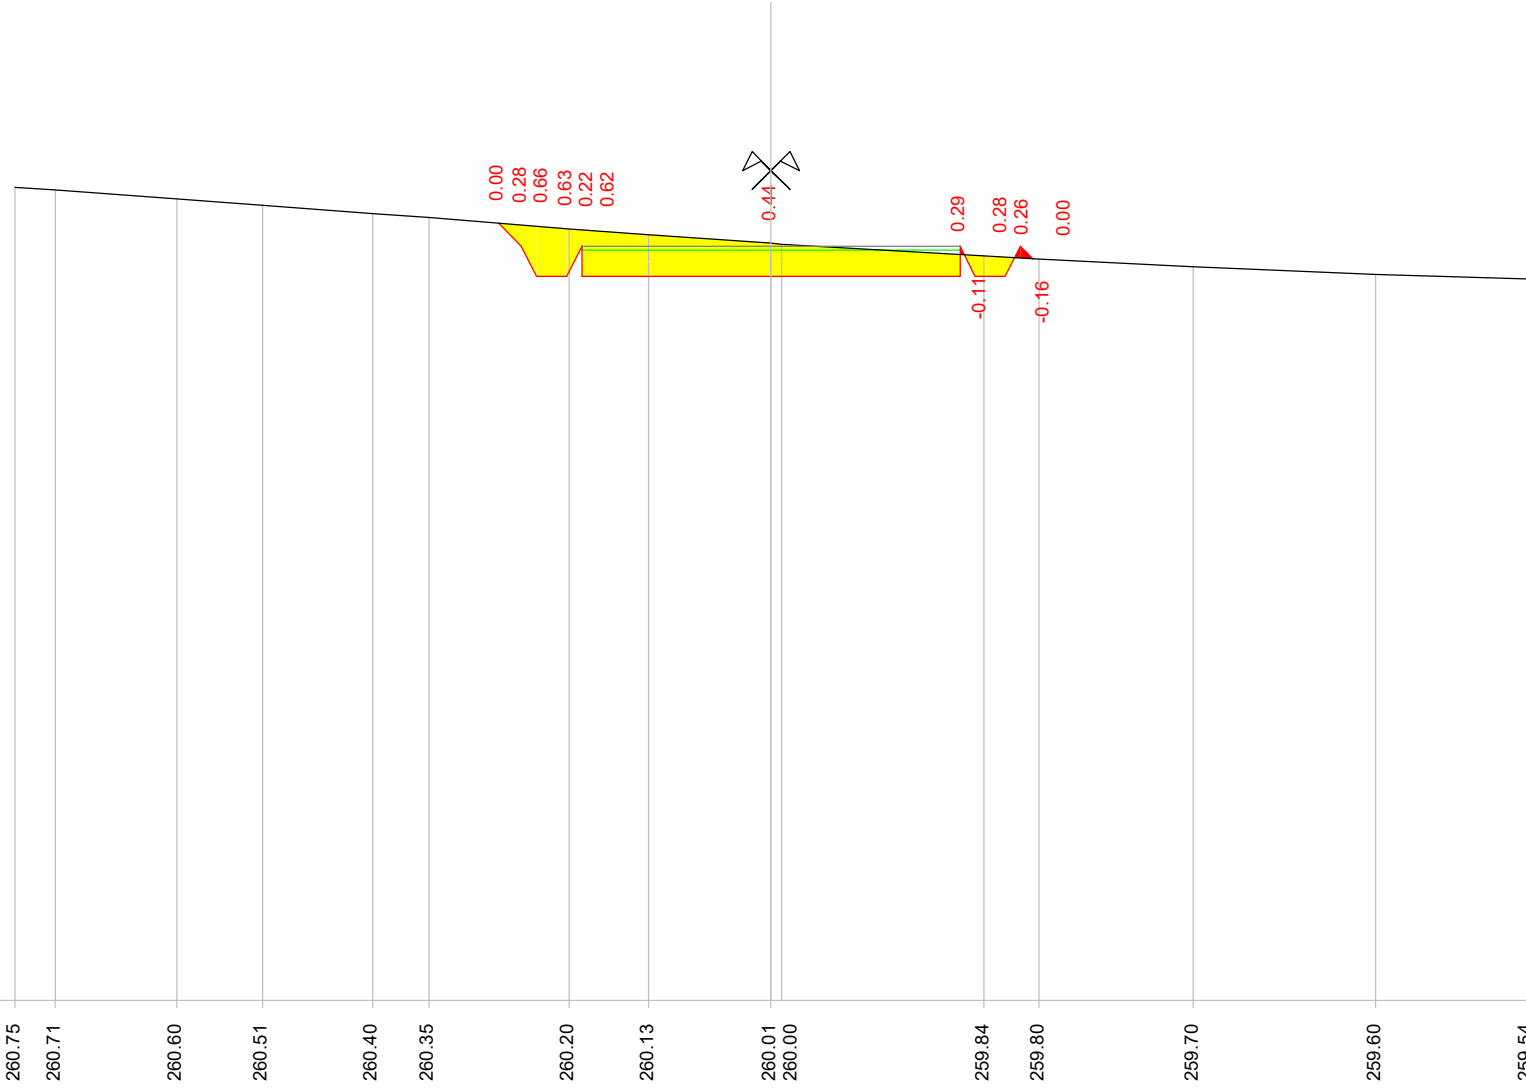


|                   |        |        |        |        |        |        |        |        |        |        |        |        |        |        |        |
|-------------------|--------|--------|--------|--------|--------|--------|--------|--------|--------|--------|--------|--------|--------|--------|--------|
| Quote terreno     | 260.75 | 260.71 | 260.60 | 260.51 | 260.40 | 260.35 | 260.20 | 260.13 | 260.01 | 260.00 | 259.84 | 259.80 | 259.70 | 259.60 | 259.54 |
| Quote progetto    |        |        |        |        |        |        | 260.27 |        | 259.57 |        | 259.57 | 259.97 | 259.57 | 259.97 | 259.80 |
| Parziali progetto |        |        |        |        |        |        | 0.30   |        | 2.50   |        | 2.50   | 0.98   | 0.40   | 0.20   | 0.77   |



Indice : 40  
 Progressiva : 270.000  
 Codice : S.0055

Scala : 1/100

250

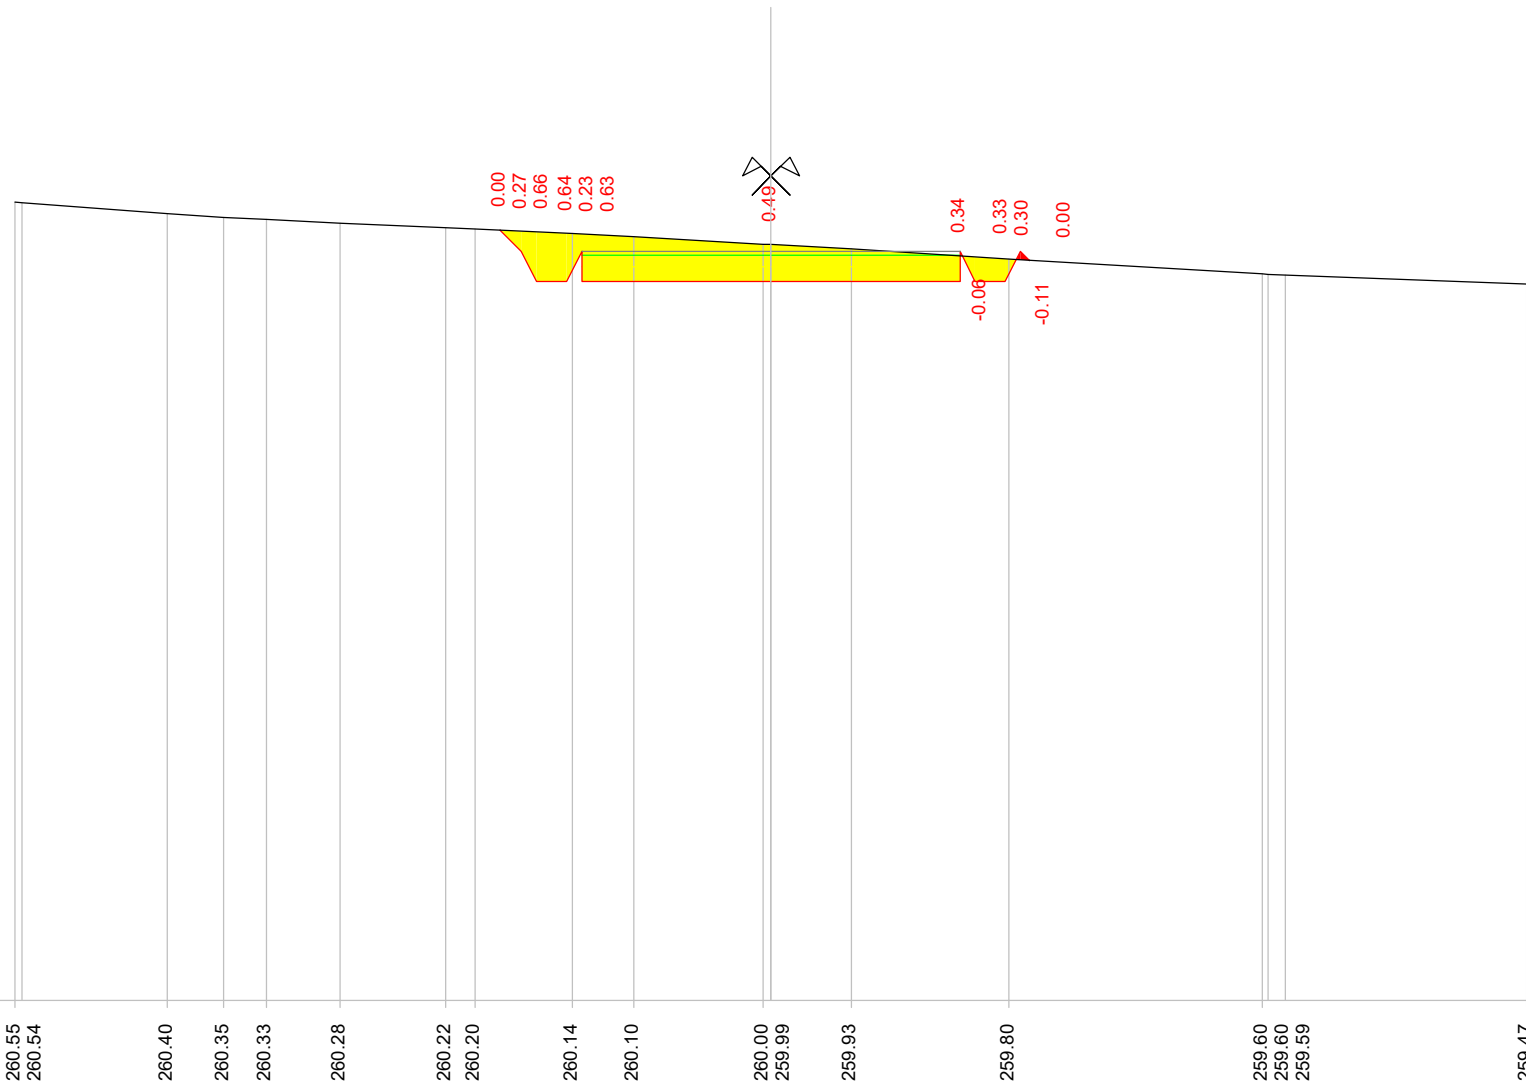

Quote terreno

Quote progetto

Parziali progetto

260.55  
260.54  
  
260.40  
260.35  
260.33  
260.28  
260.22  
260.20  
260.14  
260.10  
260.00  
259.99  
259.93  
259.80  
  
259.60  
259.60  
259.59  
  
259.47

260.18  
259.90  
259.50  
259.50  
259.90  
259.50


0.28  
0.20  
0.40  
0.68  
  
2.50  
  
2.50  
  
0.98  
0.40  
0.20  
0.72



Indice : 41  
 Progressiva : 280.000  
 Codice : S.0056

Scala : 1/100

250

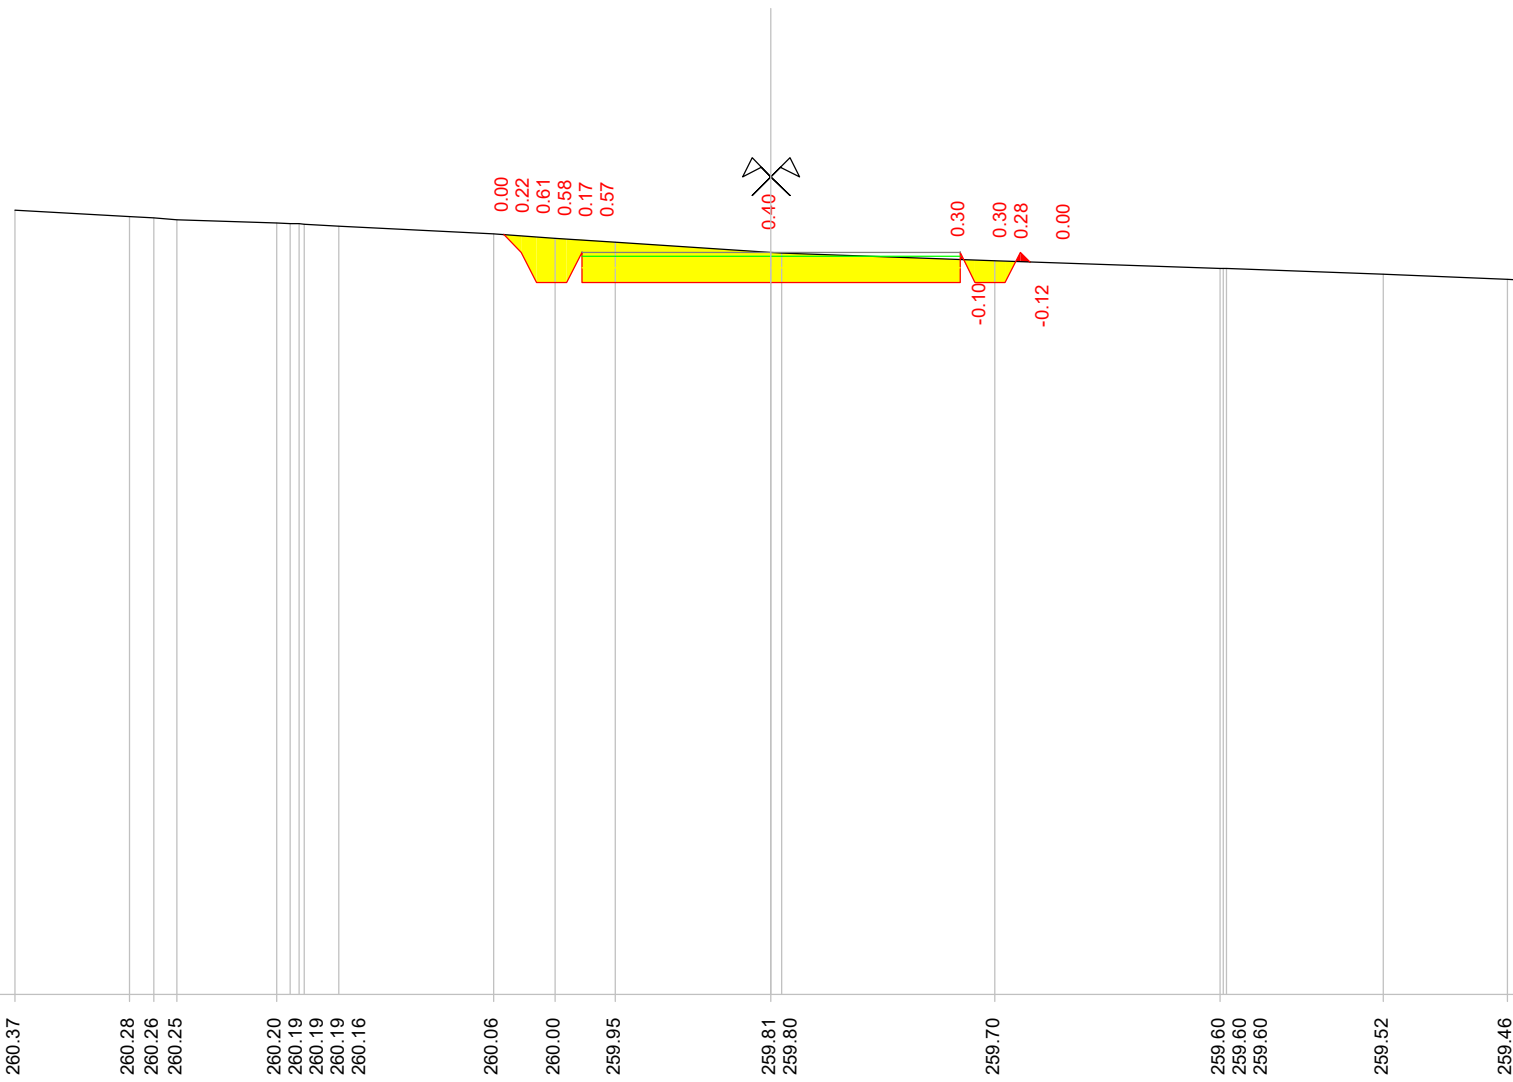

0.00  
0.22  
0.61  
0.58  
0.17  
0.57

0.40


0.30  
-0.10  
0.30  
0.28  
-0.12  
0.00

|                   |        
|-------------------|--------|--------|--------|--------|--------|--------|--------|--------|--------|--------|--------|--------|--------|--------|--------|--------|--------|--------|--------|--------|--------|--------|--------|
| Quote terreno     | 260.37 | 260.28 | 260.26 | 260.25 | 260.20 | 260.19 | 260.19 | 260.19 | 260.16 | 260.06 | 260.00 | 259.95 | 259.81 | 259.80 | 259.70 | 259.60 | 259.60 | 259.60 | 259.52 | 259.46 | 259.45 | 259.44 |        |
| Quote progetto    |        |        |        |        |        |        |        |        |        | 260.05 | 259.81 | 259.41 | 259.41 | 259.41 | 259.41 | 259.81 | 259.41 | 259.41 | 259.41 | 259.41 | 259.41 | 259.41 | 259.41 |
| Parziali progetto |        |        |        |        |        |        |        |        |        | 0.24   | 0.20   | 0.40   | 0.68   | 2.50   | 2.50   | 0.98   | 0.40   | 0.20   | 0.18   |        |        |        |        |

Indice : 42  
 Progressiva : 290.000  
 Codice : S.0057

Scala : 1/100

250

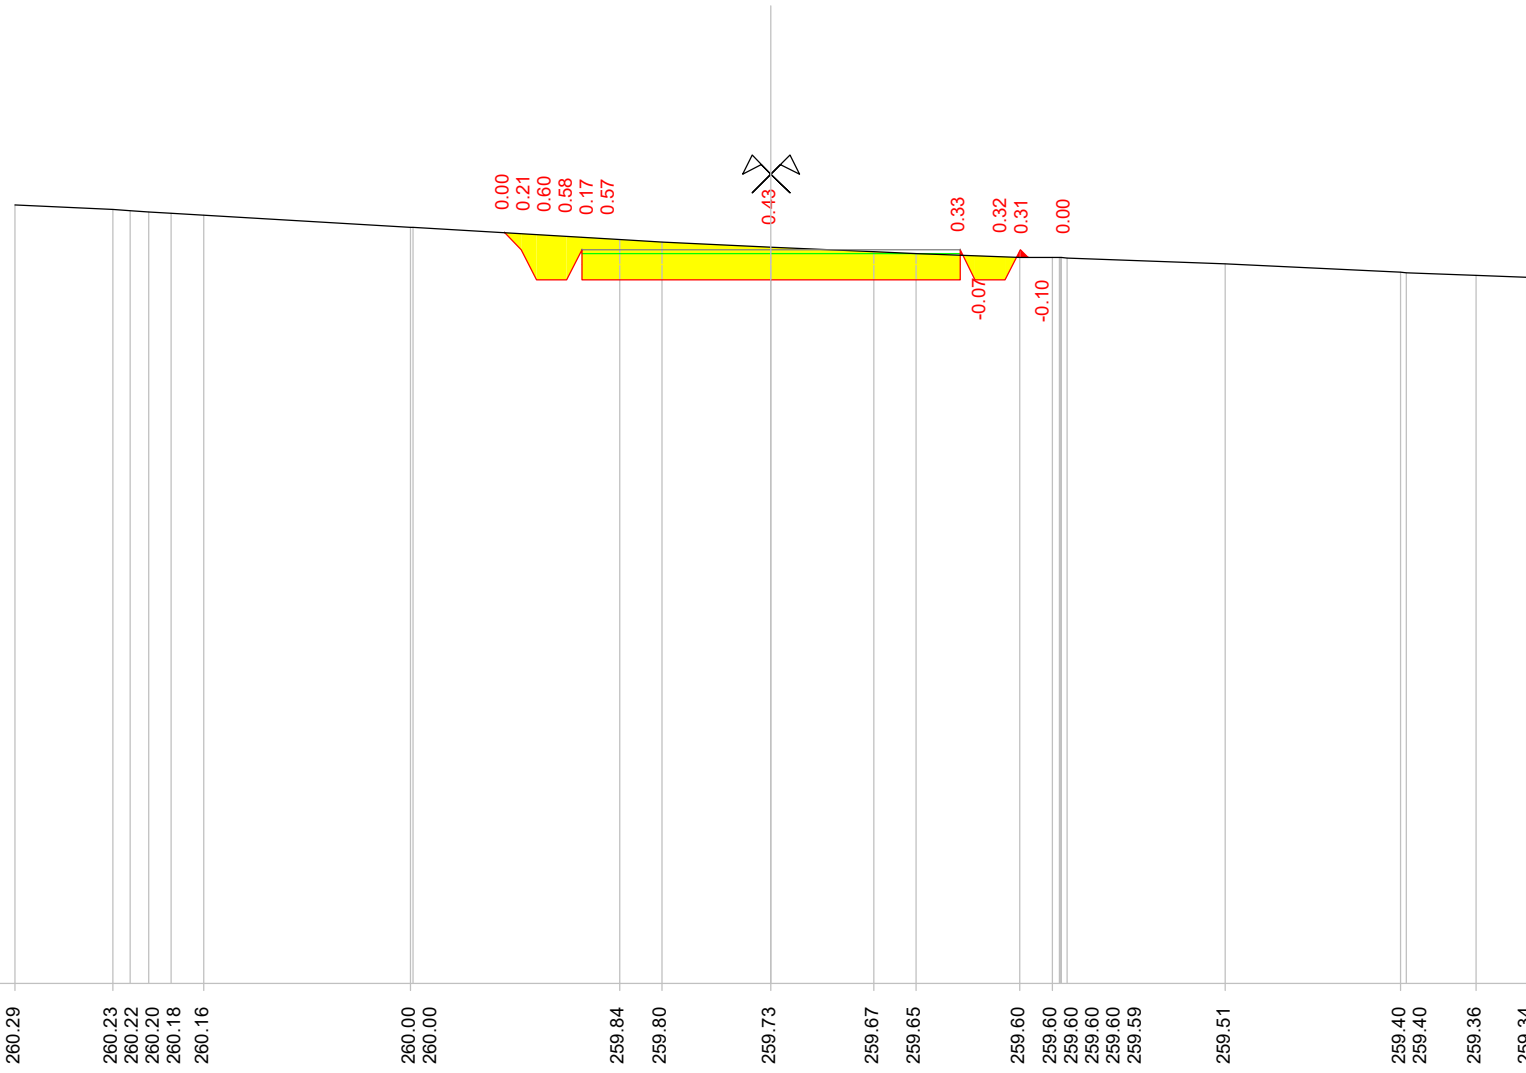



Quote terreno

Quote progetto

Parziali progetto

Indice : 43  
 Progressiva : 300.000  
 Codice : S.0058

Scala : 1/100

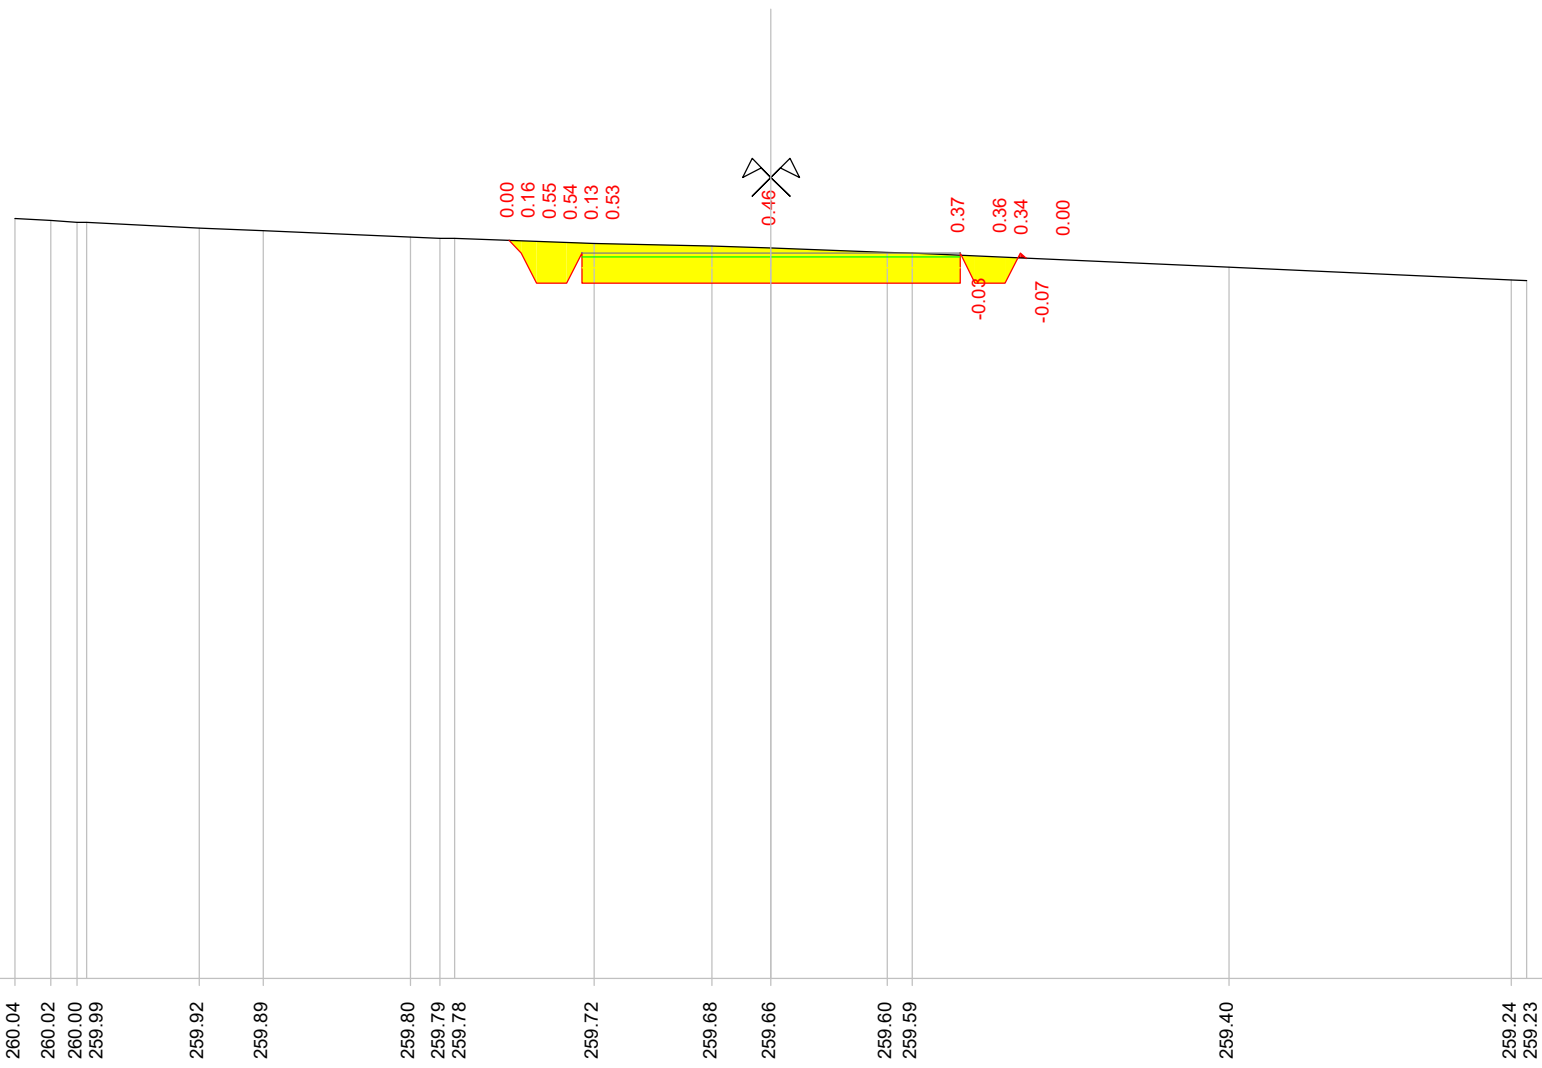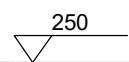


|                   |                                      |        |        |                            |  |        |        |  |        |                  |
|-------------------|--------------------------------------|--------|--------|----------------------------|--|--------|--------|--|--------|------------------|
| Quote terreno     | 260.04<br>260.02<br>260.00<br>259.99 | 259.92 | 259.89 | 259.80<br>259.79<br>259.78 | 259.72   | 259.68 | 259.66 | 259.60<br>259.59   | 259.40 | 259.24<br>259.23 |
| Quote progetto    |                                      |        |        |                            | 259.76<br>259.59<br>259.19<br>259.19<br>259.19 |        | 259.19 | 259.19<br>259.59<br>259.19<br>259.19<br>259.59<br>259.52 |        |                  |
| Parziali progetto |                                      |        |        |                            | 0.16<br>0.20<br>0.40<br>0.68<br>0.68           | 2.50   |        | 2.50<br>0.90<br>0.40<br>0.70                             |        |                  |



Indice : 45  
 Progressiva : 310.000  
 Codice : S.0059

Scala : 1/100

250

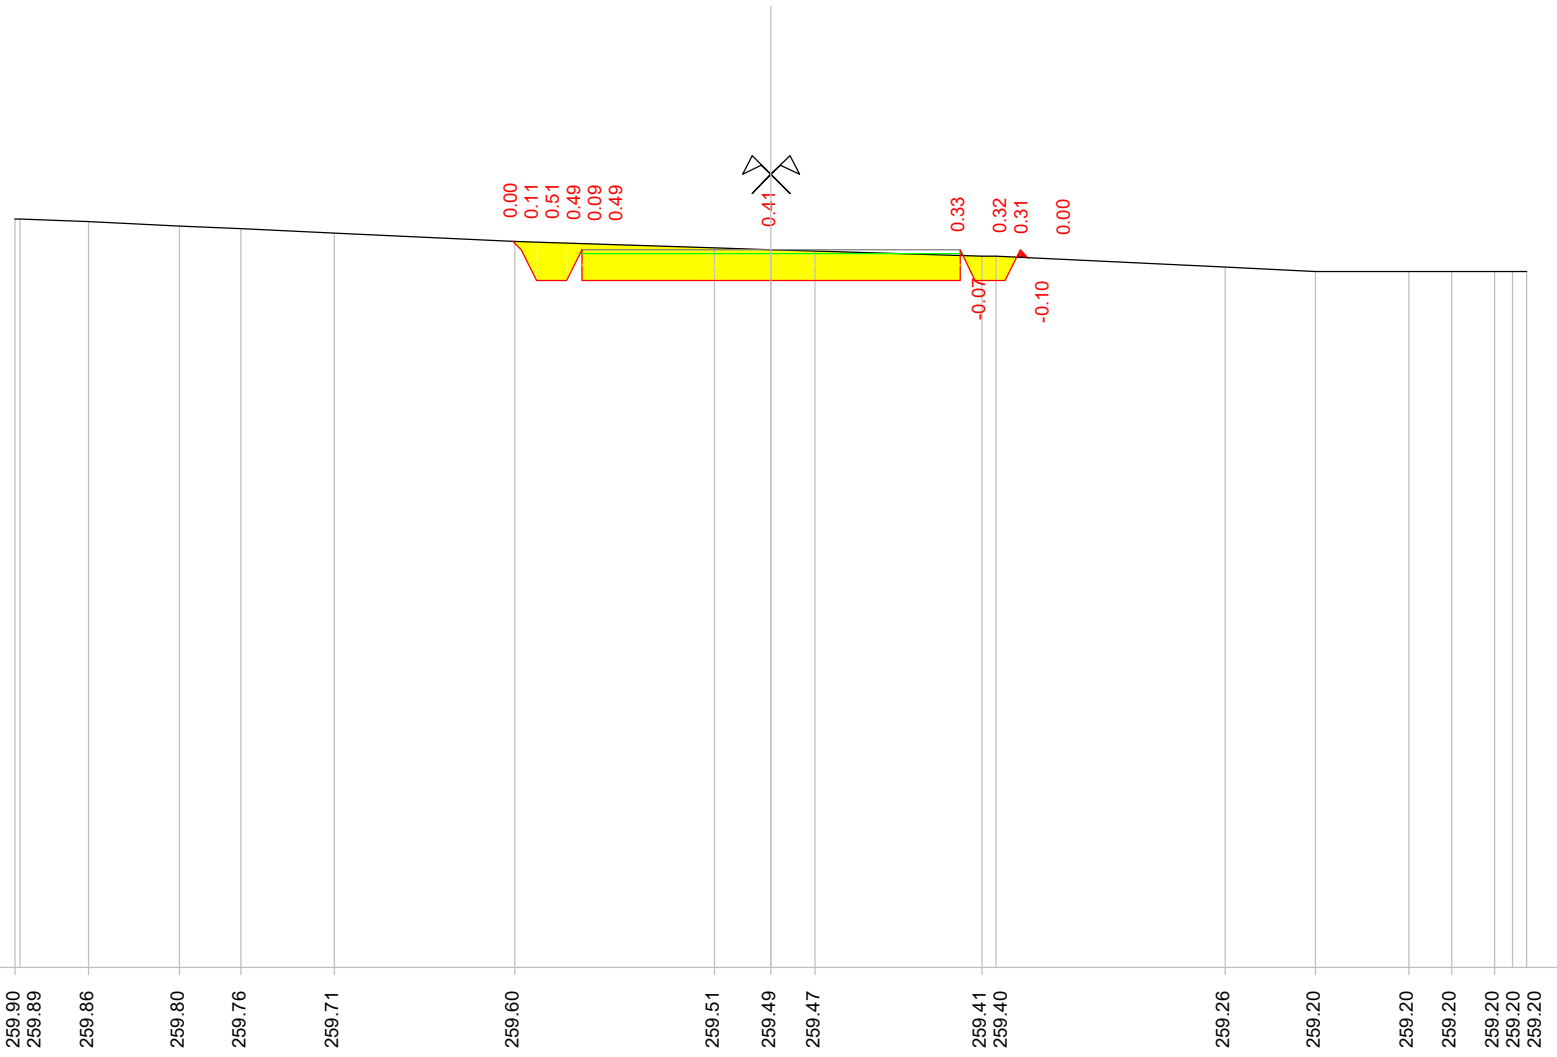


|                   |  |
|-------------------|--|
| Quote terreno     | 259.90<br>259.89<br>259.86<br>259.80<br>259.76<br>259.71<br>259.60<br>259.51<br>259.49<br>259.47<br>259.41<br>259.40<br>259.26<br>259.20<br>259.20<br>259.20<br>259.20<br>259.20<br>259.20 |
| Quote progetto    | 259.60<br>259.48<br>259.08<br>259.08<br>259.48<br>259.08<br>259.08<br>259.08<br>259.08<br>259.08<br>259.08<br>259.48<br>259.38   |
| Parziali progetto | 0.12<br>0.20<br>0.40<br>0.40<br>0.40<br>0.40<br>0.40<br>2.50<br>2.50<br>0.40<br>0.40<br>0.40<br>0.40   |

Indice : 46  
 Progressiva : 310.857  
 Codice : S.0015

Scala : 1/100

250

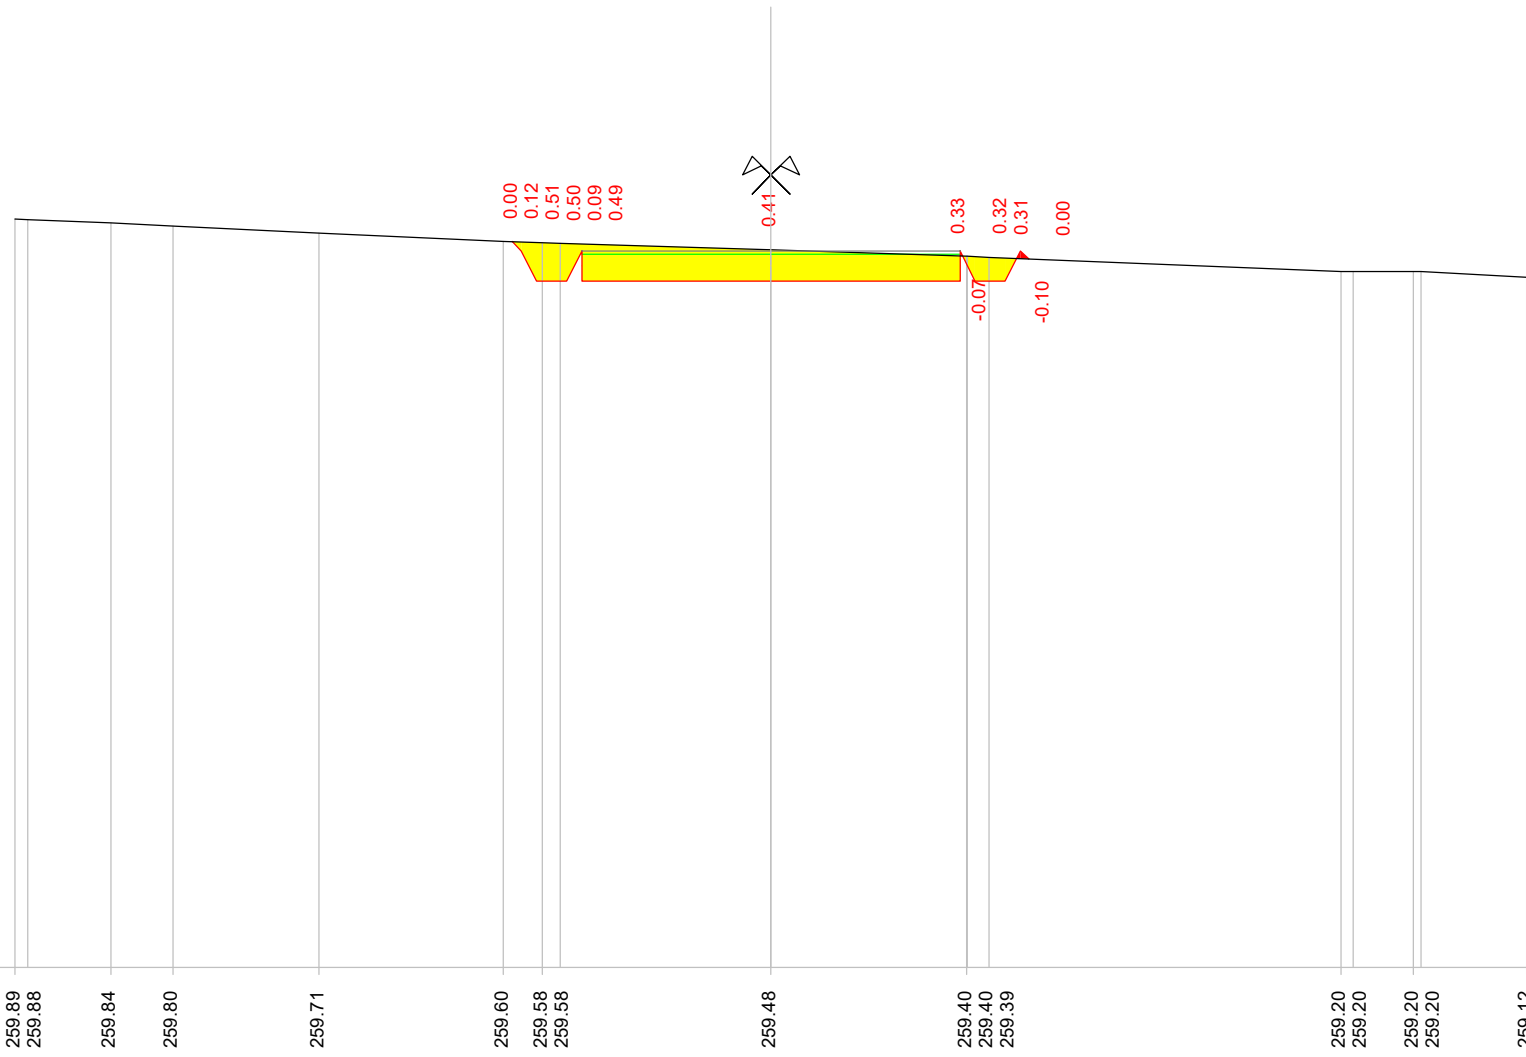

Quote terreno


Quote progetto

Parziali progetto

Indice : 47  
 Progressiva : 312.637  
 Codice : S.0016

Scala : 1/100



250

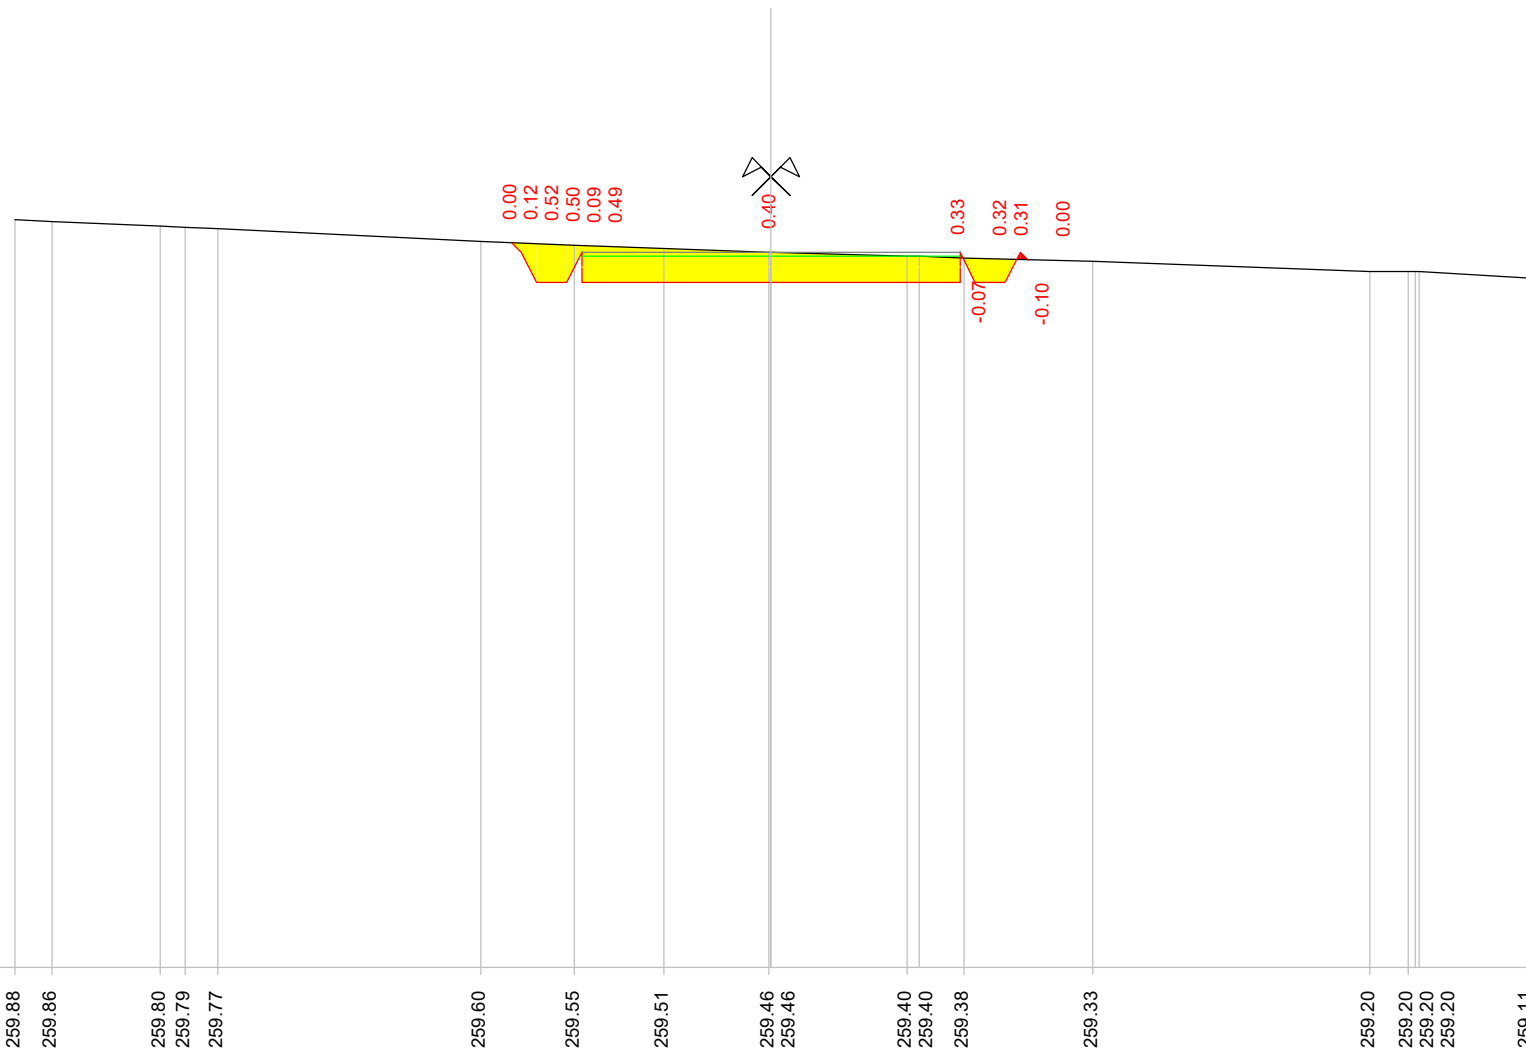

|                   |  
|-------------------|--|--------|--------|--|--------|--------|--------|--|--------|--------|--------|--------|--------|--------|--------|--------|--------|--------|--------|--------|--------|--------|--------|
| Quote terreno     |  | 259.88 | 259.86 |  | 259.80 | 259.79 | 259.77 |  | 259.60 | 259.55 | 259.51 | 259.46 | 259.46 | 259.40 | 259.40 | 259.38 | 259.33 |        | 259.20 | 259.20 | 259.20 | 259.20 | 259.11 |
| Quote progetto    |  |        |        |  |        |        |        |  | 259.58 | 259.46 | 259.06 | 259.06 | 259.06 | 259.06 | 259.06 | 259.06 | 259.06 | 259.36 |        |        |        |        |        |
| Parziali progetto |  |        |        |  |        |        |        |  | 0.13   | 0.20   | 0.40   | 0.68   | 2.50   |        | 2.50   | 0.90   | 0.40   | 0.70   |        |        |        |        |        |

Indice : 48  
 Progressiva : 320.000  
 Codice : S.0060

Scala : 1/100

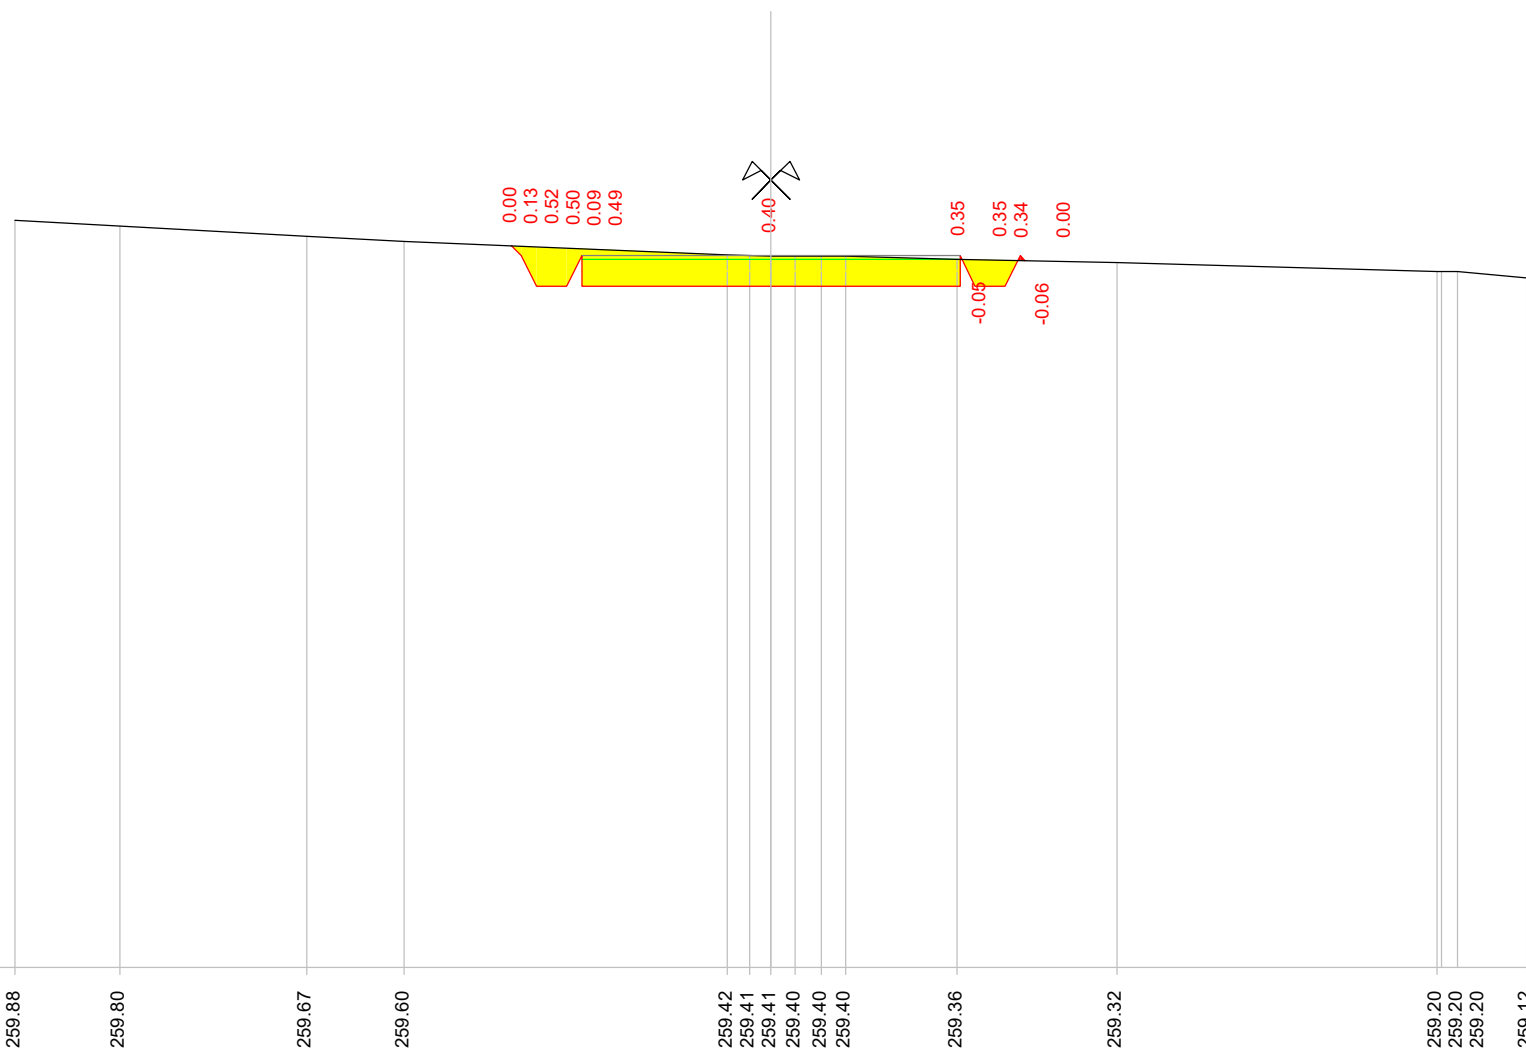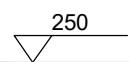


|                   |        |        |        |        |        |        |        |        |        |        |        |        |        |        |        |
|-------------------|--------|--------|--------|--------|--------|--------|--------|--------|--------|--------|--------|--------|--------|--------|--------|
| Quote terreno     | 259.88 | 259.80 | 259.67 | 259.60 | 259.42 | 259.41 | 259.41 | 259.40 | 259.40 | 259.36 | 259.32 | 259.20 | 259.20 | 259.20 | 259.12 |
| Quote progetto    |        |        |        |        | 259.54 | 259.41 | 259.01 | 259.01 | 259.01 | 259.01 | 259.41 | 259.01 | 259.01 | 259.41 | 259.35 |
| Parziali progetto |        |        |        |        | 0.13   | 0.26   | 0.40   | 0.68   | 2.50   | 0.98   | 0.40   | 0.68   |        |        |        |



Indice : 49  
 Progressiva : 330.000  
 Codice : S.0061

Scala : 1/100

250

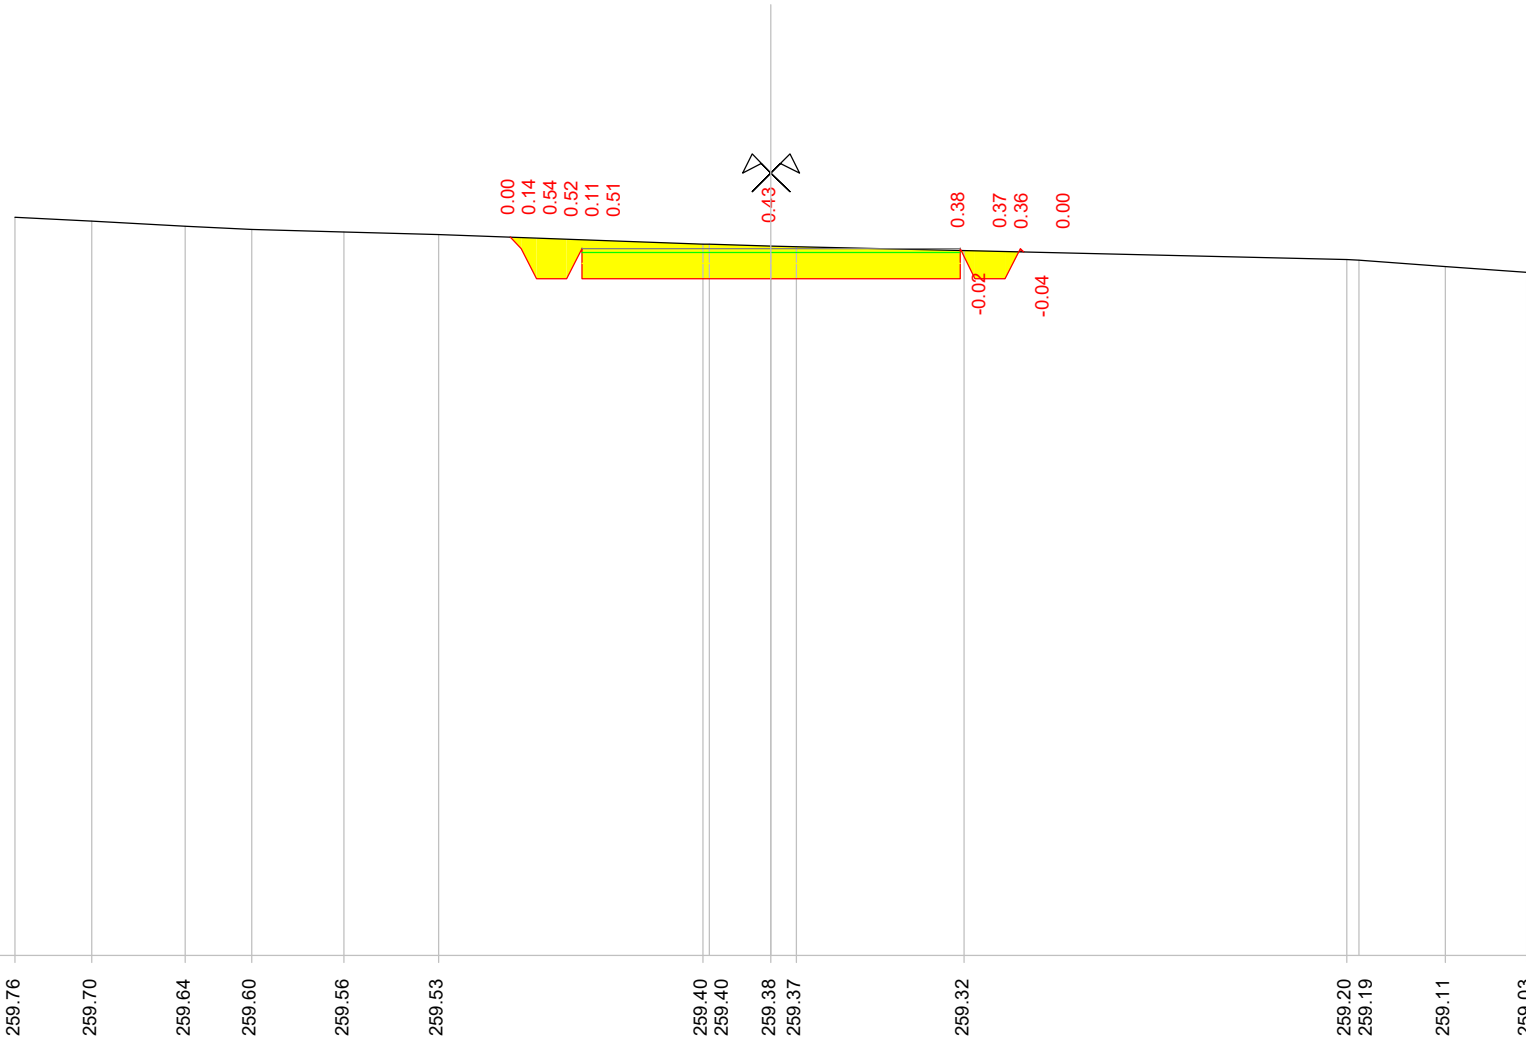

Quote terreno


Quote progetto

Parziali progetto

Indice : 50  
 Progressiva : 340.000  
 Codice : S.0062

Scala : 1/100

250

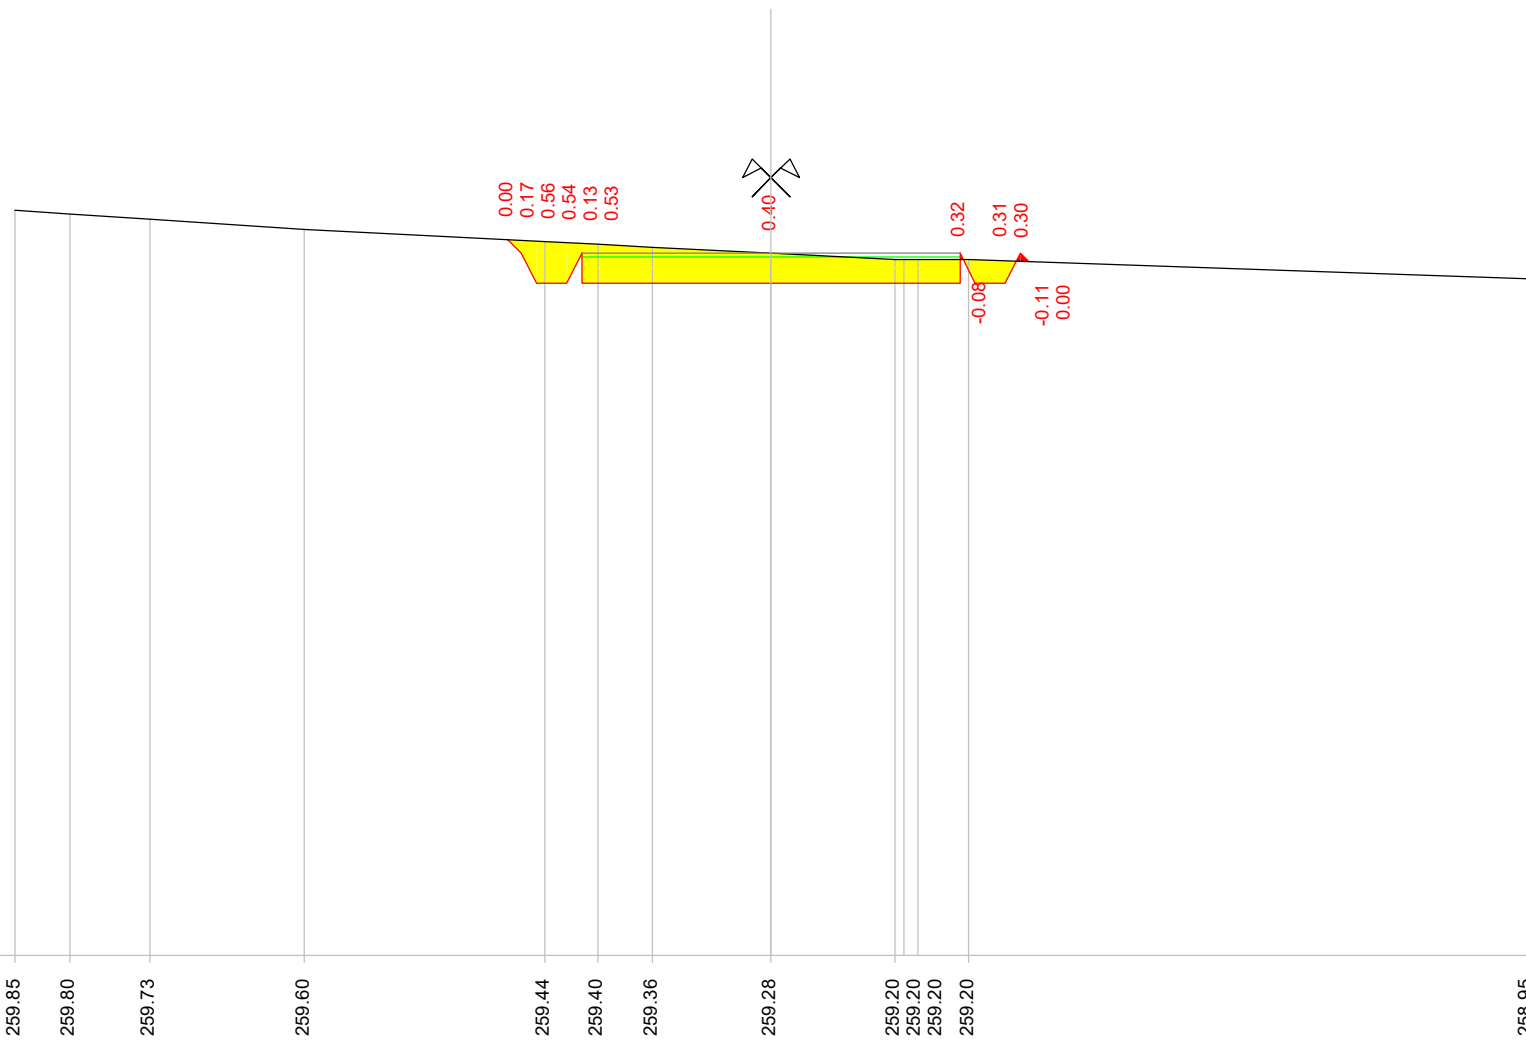

Quote terreno

Quote progetto


Parziali progetto

|        |        |        |        |        |        |        |        |        |        |        |
|--------|--------|--------|--------|--------|--------|--------|--------|--------|--------|--------|
| 259.46 | 259.28 | 258.88 | 258.88 | 258.88 | 259.28 | 258.88 | 259.28 | 258.88 | 259.28 | 259.17 |
| 0.18   | 0.20   | 0.40   | 0.68   | 2.50   | 2.50   | 0.00   | 0.40   | 0.20   | 0.11   |        |

Indice : 51  
 Progressiva : 350.000  
 Codice : S.0063

Scala : 1/100

250

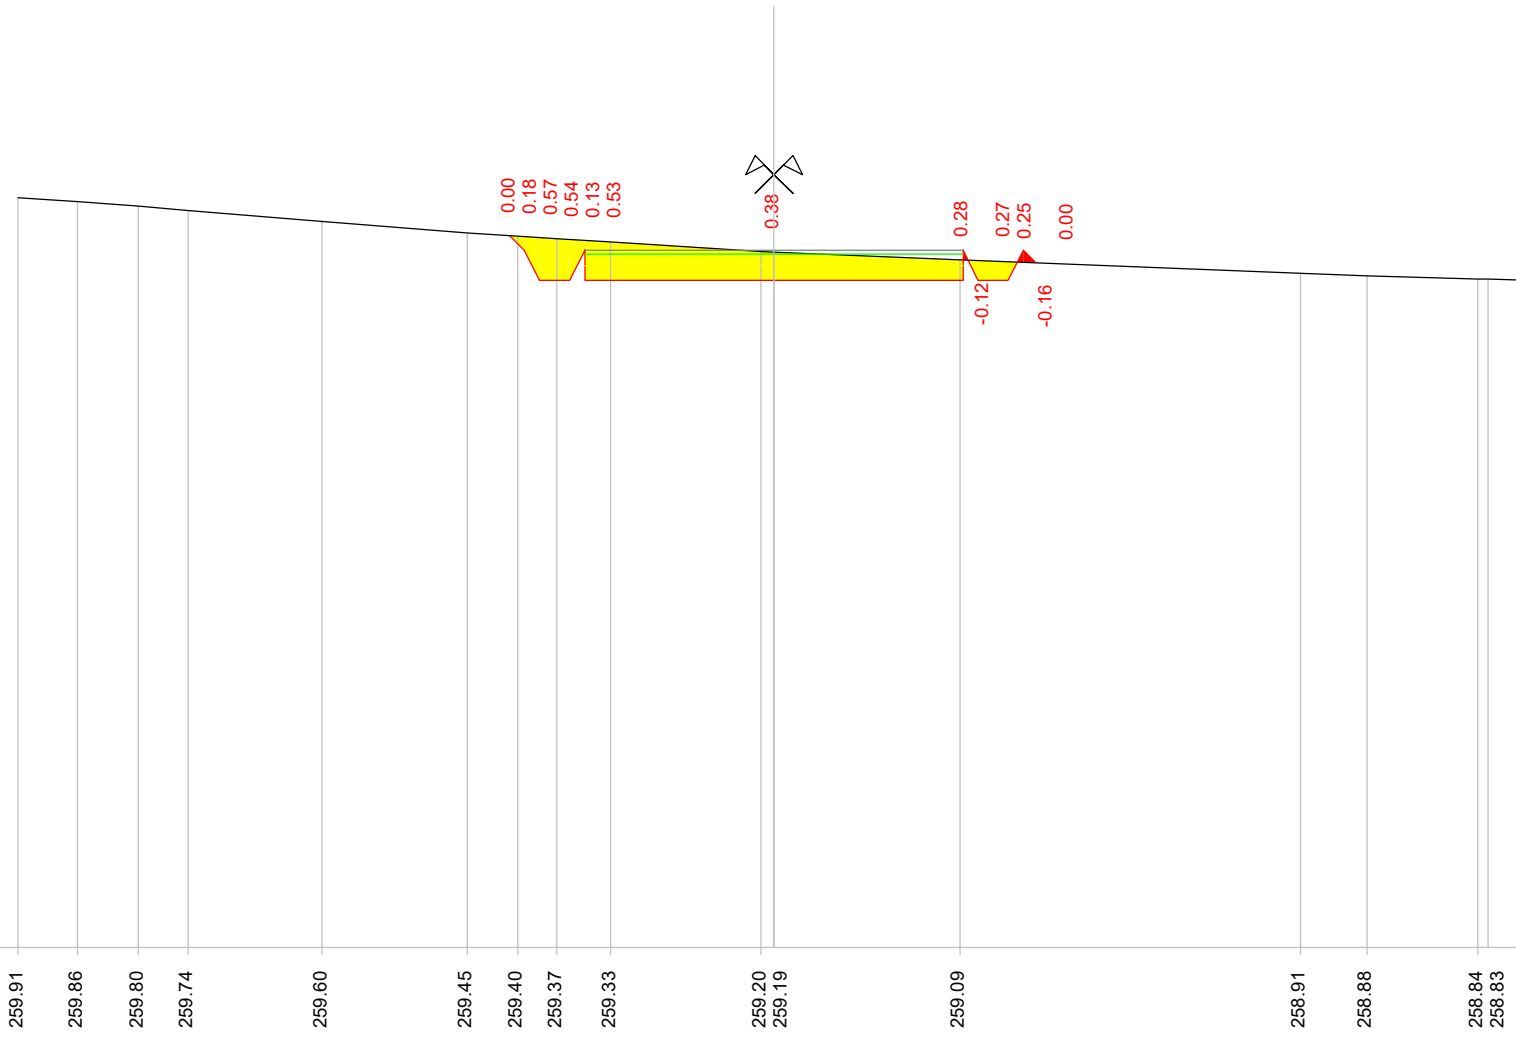

Quote terreno


Quote progetto

Parziali progetto

Indice : 52  
 Progressiva : 360.000  
 Codice : S.0064

Scala : 1/100

250

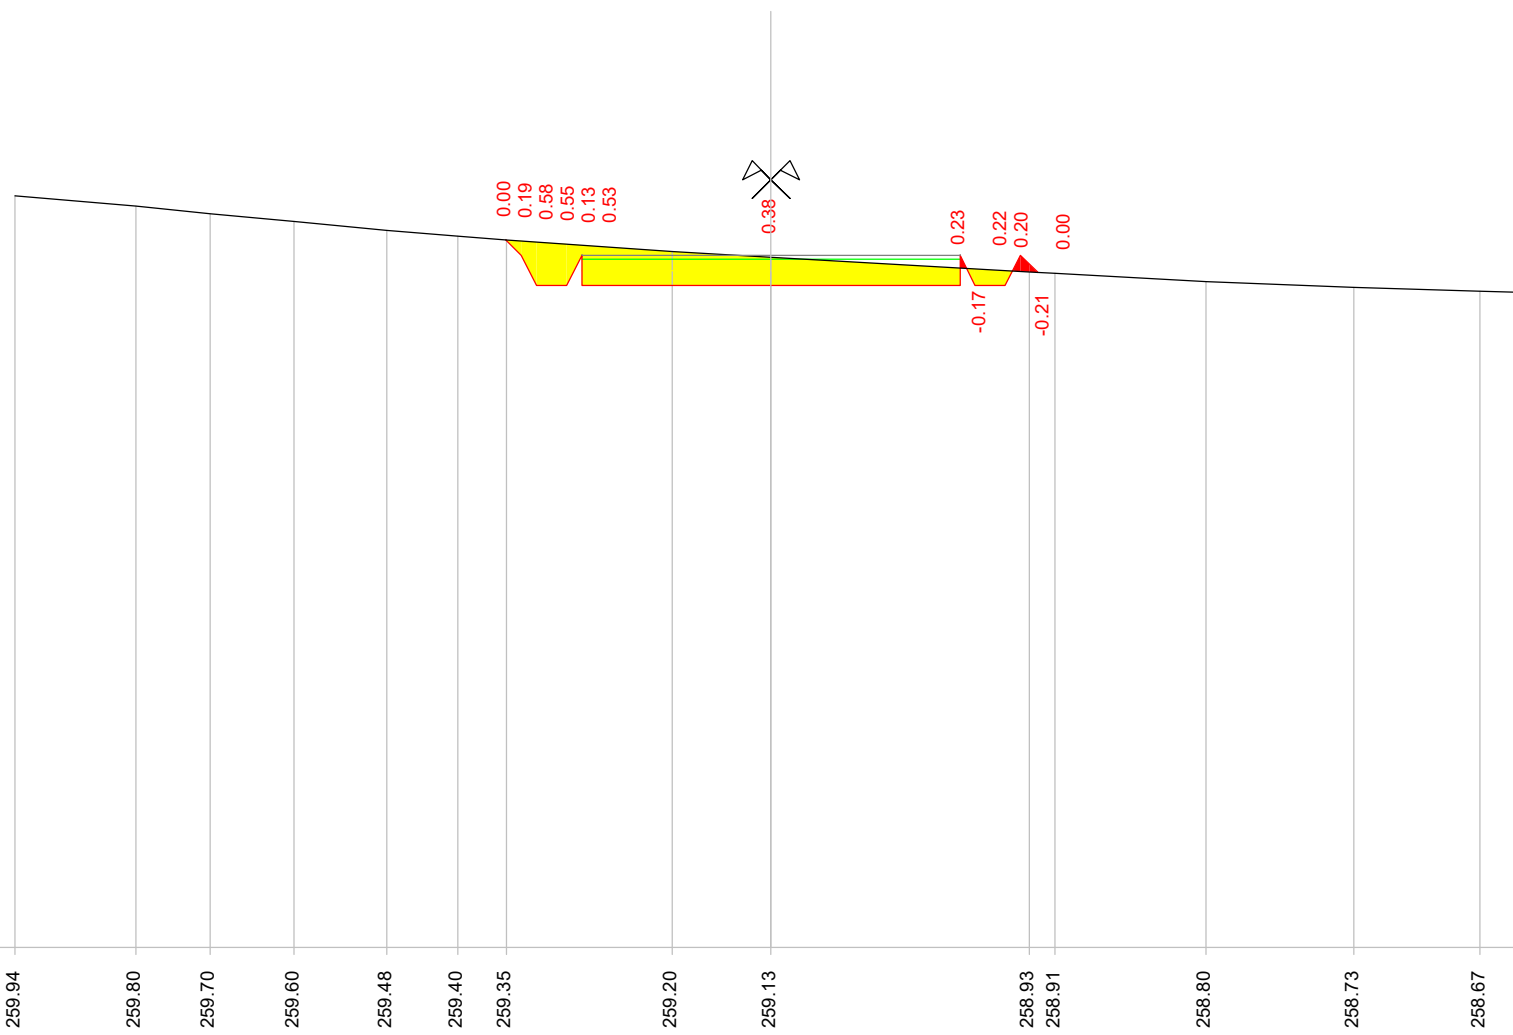

Quote terreno

Quote progetto

Parziali progetto

259.94 259.80 259.70 259.60 259.48 259.40 259.35 259.20 259.13 258.93 258.91 258.80 258.73 258.67 258.65


259.36  
 259.15  
 258.75  
 258.75  
 259.15  
 258.75  
 258.75

0.21  
 0.20  
 0.40  
 0.68  
 2.50  
 2.50  
 0.90  
 0.40  
 0.20  
 0.22

Indice : 53  
 Progressiva : 360.472  
 Codice : S.0017

Scala : 1/100

250

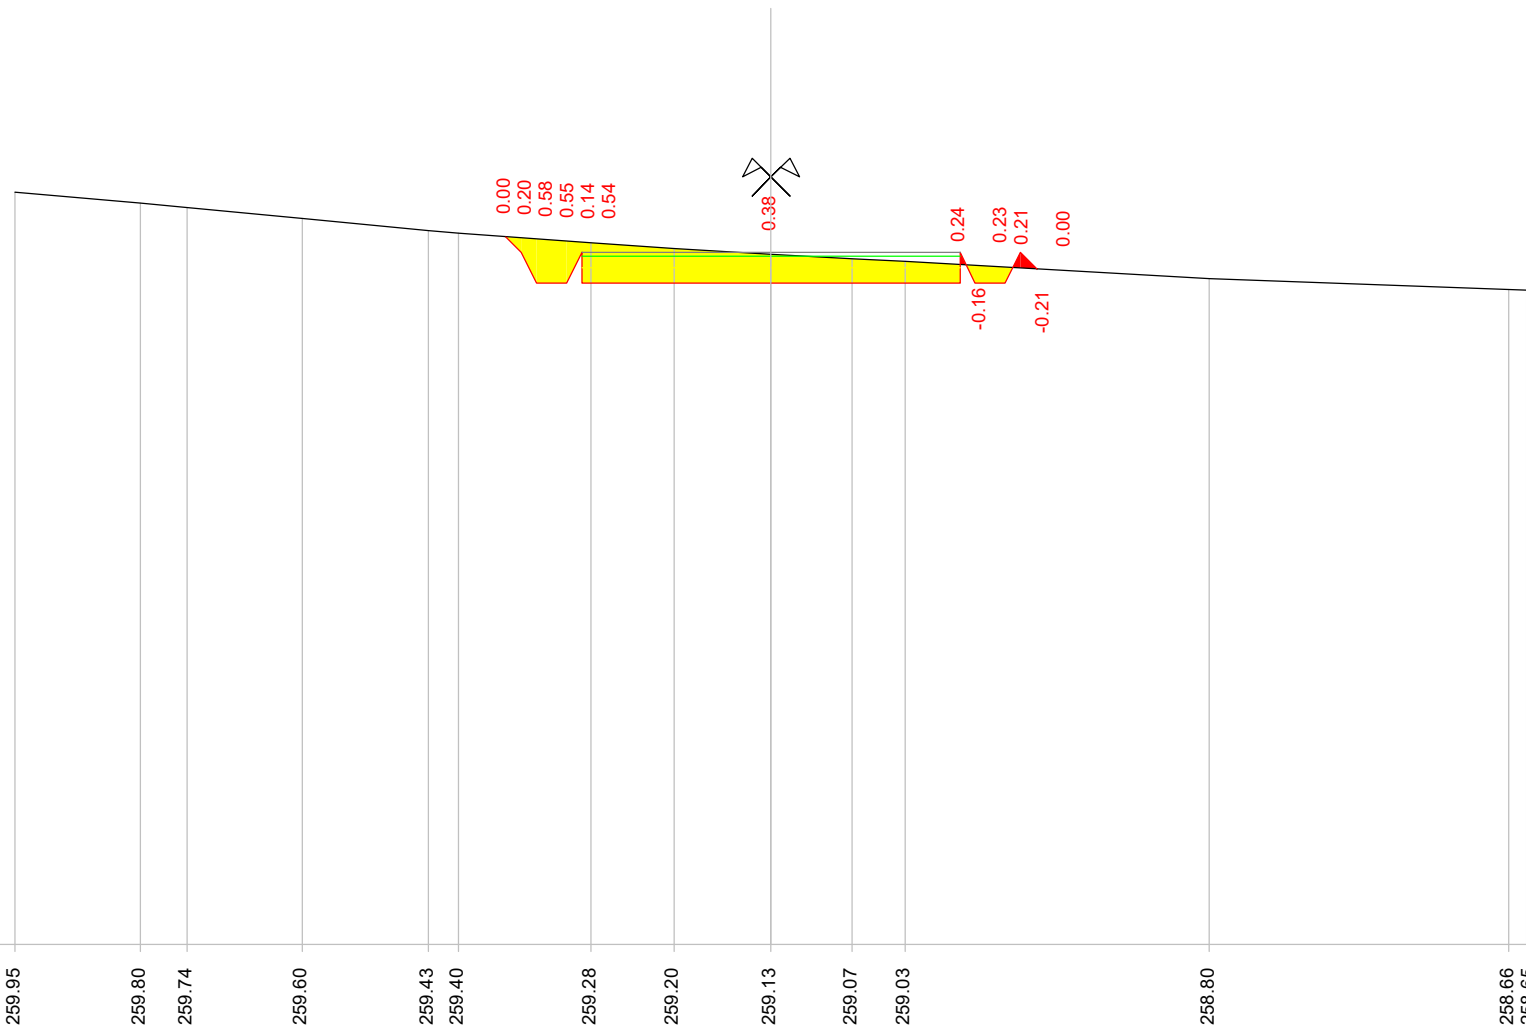


|                   |        |        |        |        |        |        |  |        |        |        |        |  |        |        |
|-------------------|--------|--------|--------|--------|--------|--------|--|--------|--------|--------|--------|--|--------|--------|
| Quote terreno     | 259.95 | 259.80 | 259.74 | 259.60 | 259.43 | 259.40 | 259.28   | 259.20 | 259.13 | 259.07 | 259.03 | 258.80   | 258.66 | 258.65 |
| Quote progetto    |        |        |        |        |        |        | 259.36<br>259.15<br>258.75<br>258.75<br>259.15<br>258.75 |        | 258.75 |        |        | 258.75<br>259.15<br>258.75<br>258.75<br>259.15<br>258.93 |        |        |
| Parziali progetto |        |        |        |        |        |        | 0.21<br>0.20<br>0.40<br>0.68                             | 2.50   |        | 2.50   |        | 0.90<br>0.40<br>0.20<br>0.22                             |        |        |

Indice : 54  
 Progressiva : 361.027  
 Codice : S.0018

Scala : 1/100

250

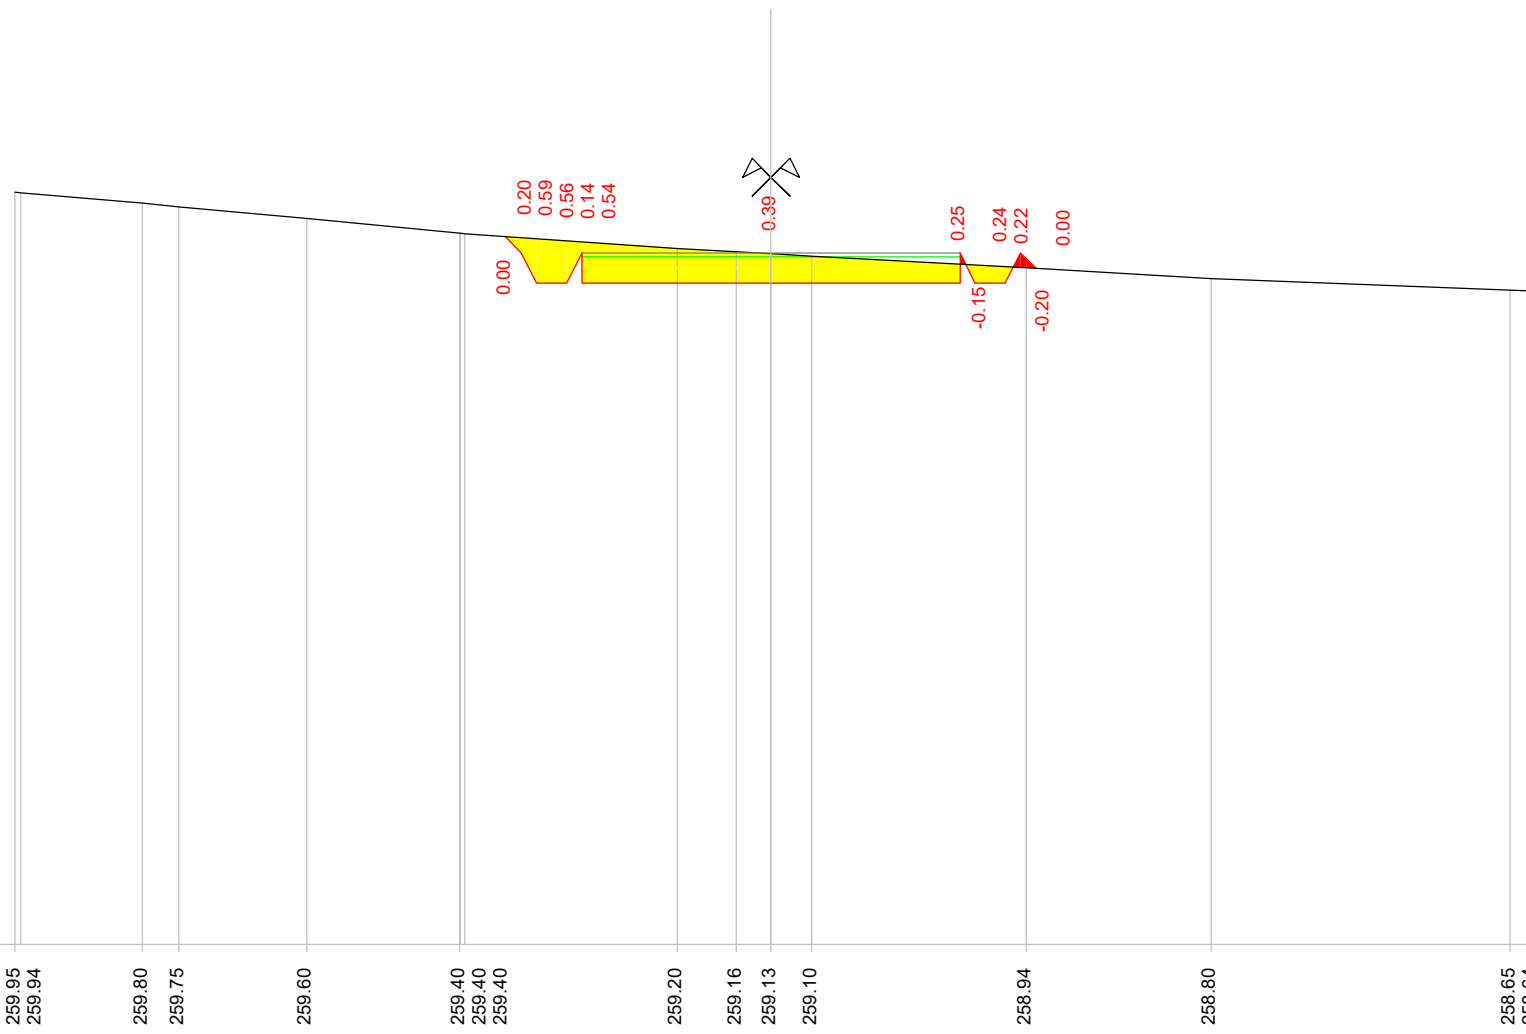


|                   |                  |                  |        |  |        |                            |  |                              |                  |
|-------------------|------------------|------------------|--------|--|--------|----------------------------|--|------------------------------|------------------|
| Quote terreno     | 259.95<br>259.94 | 259.80<br>259.75 | 259.60 | 259.40<br>259.40<br>259.40                               | 259.20 | 259.16<br>259.13<br>259.10 | 258.94   | 258.80                       | 258.65<br>258.64 |
| Quote progetto    |                  |                  |        | 259.36<br>259.14<br>258.74<br>258.74<br>259.14<br>258.74 |        | 258.74                     | 258.74<br>259.14<br>258.74<br>258.74<br>259.14<br>258.94 |                              |                  |
| Parziali progetto |                  |                  |        | 0.22<br>0.20<br>0.40<br>0.68                             | 2.50   |                            | 2.50   | 0.98<br>0.40<br>0.20<br>0.21 |                  |

Indice : 55  
 Progressiva : 361.582  
 Codice : S.0019

Scala : 1/100

250

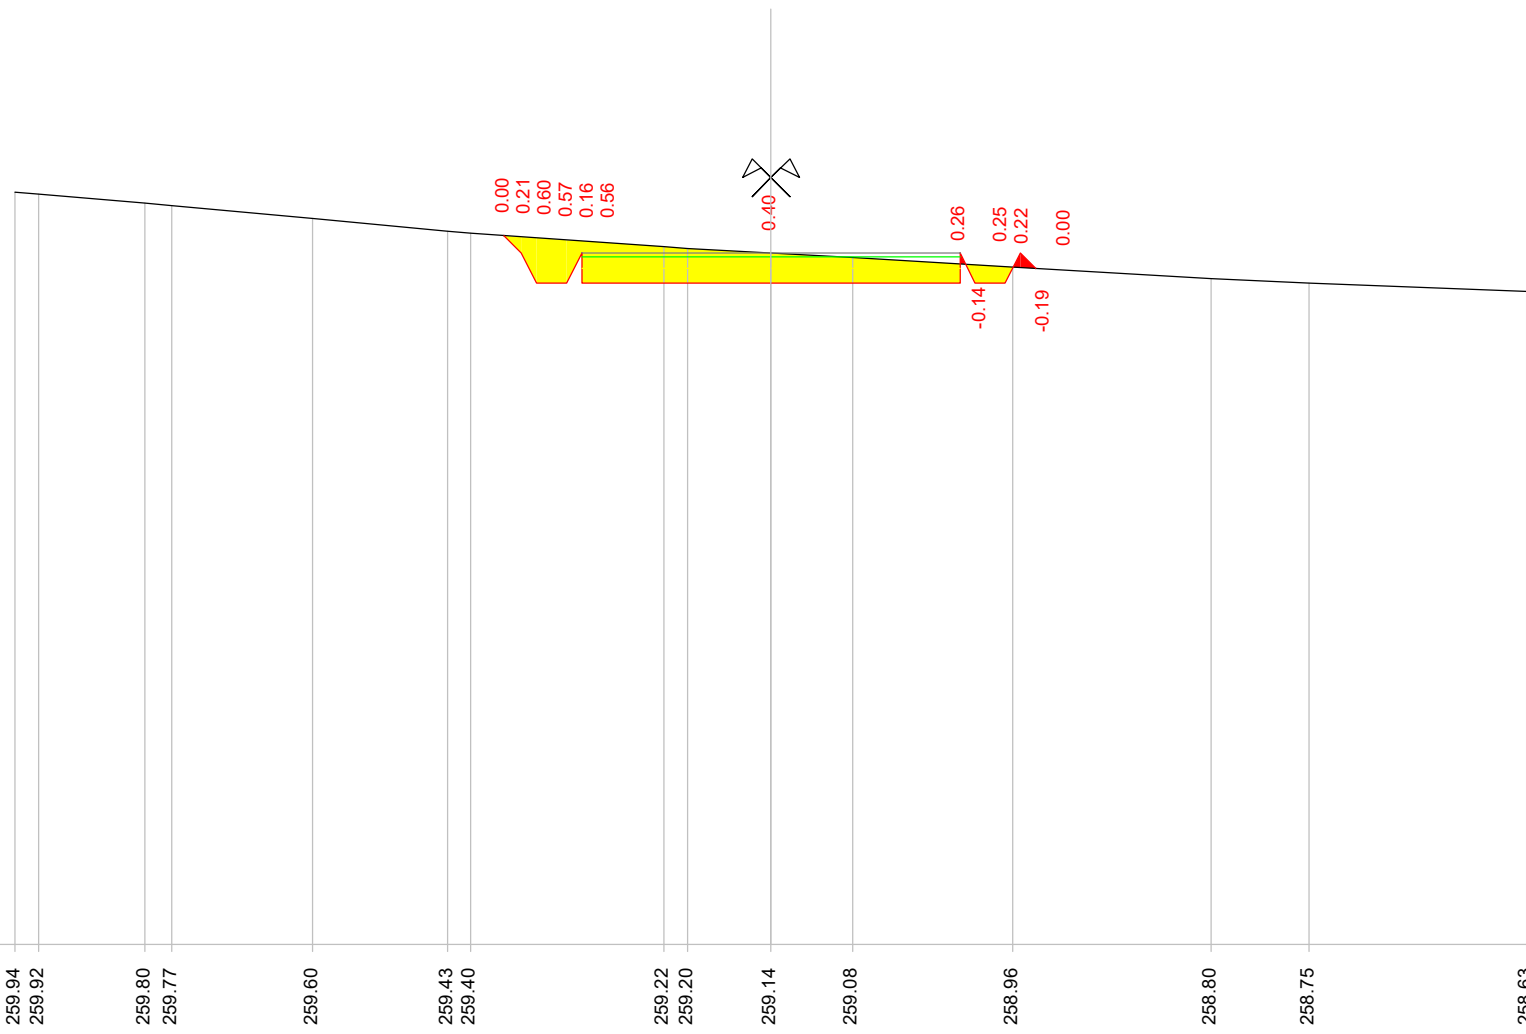

Quote terreno

Quote progetto


Parziali progetto

|        |        |        |        |        |        |        |        |        |        |        |        |        |        |        |        |
|--------|--------|--------|--------|--------|--------|--------|--------|--------|--------|--------|--------|--------|--------|--------|--------|
| 259.94 | 259.92 | 259.80 | 259.77 | 259.60 | 259.43 | 259.40 | 259.22 | 259.20 | 258.14 | 259.08 | 258.96 | 258.80 | 258.75 | 258.63 |        |
|        |        |        |        |        | 259.37 | 259.14 | 259.14 | 258.74 | 258.74 | 258.74 | 259.14 | 258.74 | 258.74 | 259.14 | 258.94 |
|        |        |        |        |        | 0.23   | 0.20   | 0.40   | 0.40   | 2.50   | 2.50   | 0.40   | 0.20   | 0.20   |        |        |

Indice : 56  
 Progressiva : 370.000  
 Codice : S.0065

Scala : 1/100

250

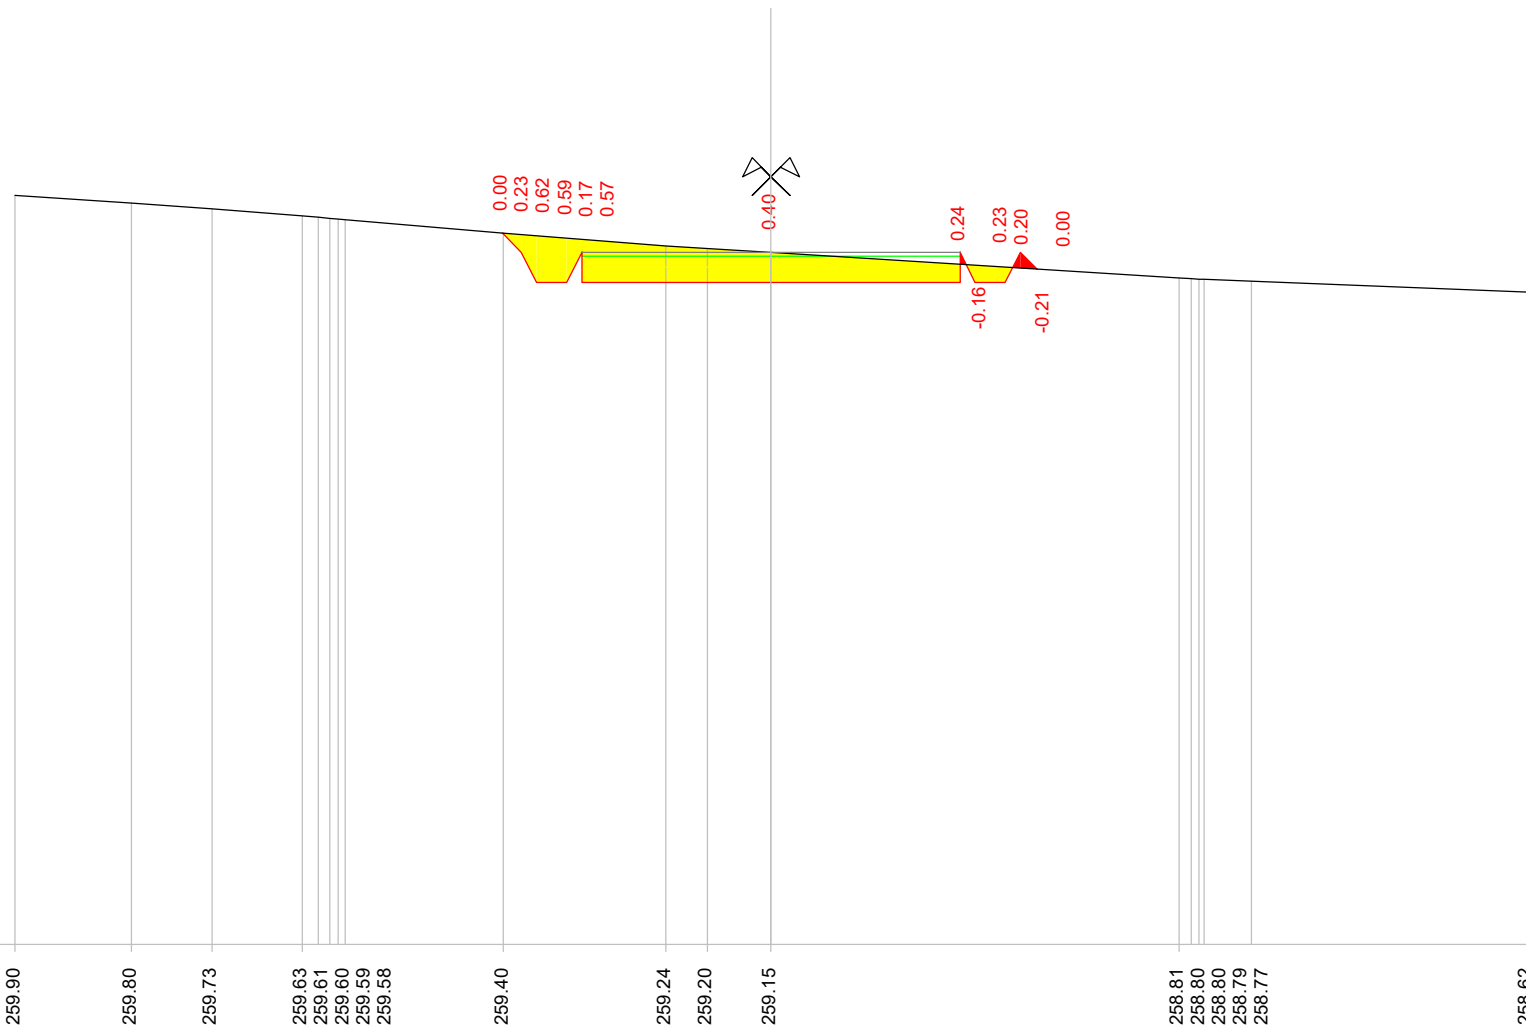


|                   |        |        |        |        |        |        |        |        |        |        |        |        |        |        |        |        |        |        |
|-------------------|--------|--------|--------|--------|--------|--------|--------|--------|--------|--------|--------|--------|--------|--------|--------|--------|--------|--------|
| Quote terreno     | 259.90 | 259.80 | 259.73 | 259.63 | 259.61 | 259.60 | 259.59 | 259.58 | 259.40 | 259.24 | 259.20 | 259.15 | 258.81 | 258.80 | 258.80 | 258.79 | 258.77 | 258.62 |
| Quote progetto    |        |        |        |        |        |        |        |        | 259.40 |        |        | 258.75 |        | 258.75 |        |        |        |        |
| Parziali progetto |        |        |        |        |        |        |        |        | 0.25   |        | 2.50   |        |        | 0.00   |        |        |        |        |



Indice : 57  
 Progressiva : 375.597  
 Codice : S.0020

Scala : 1/100

250

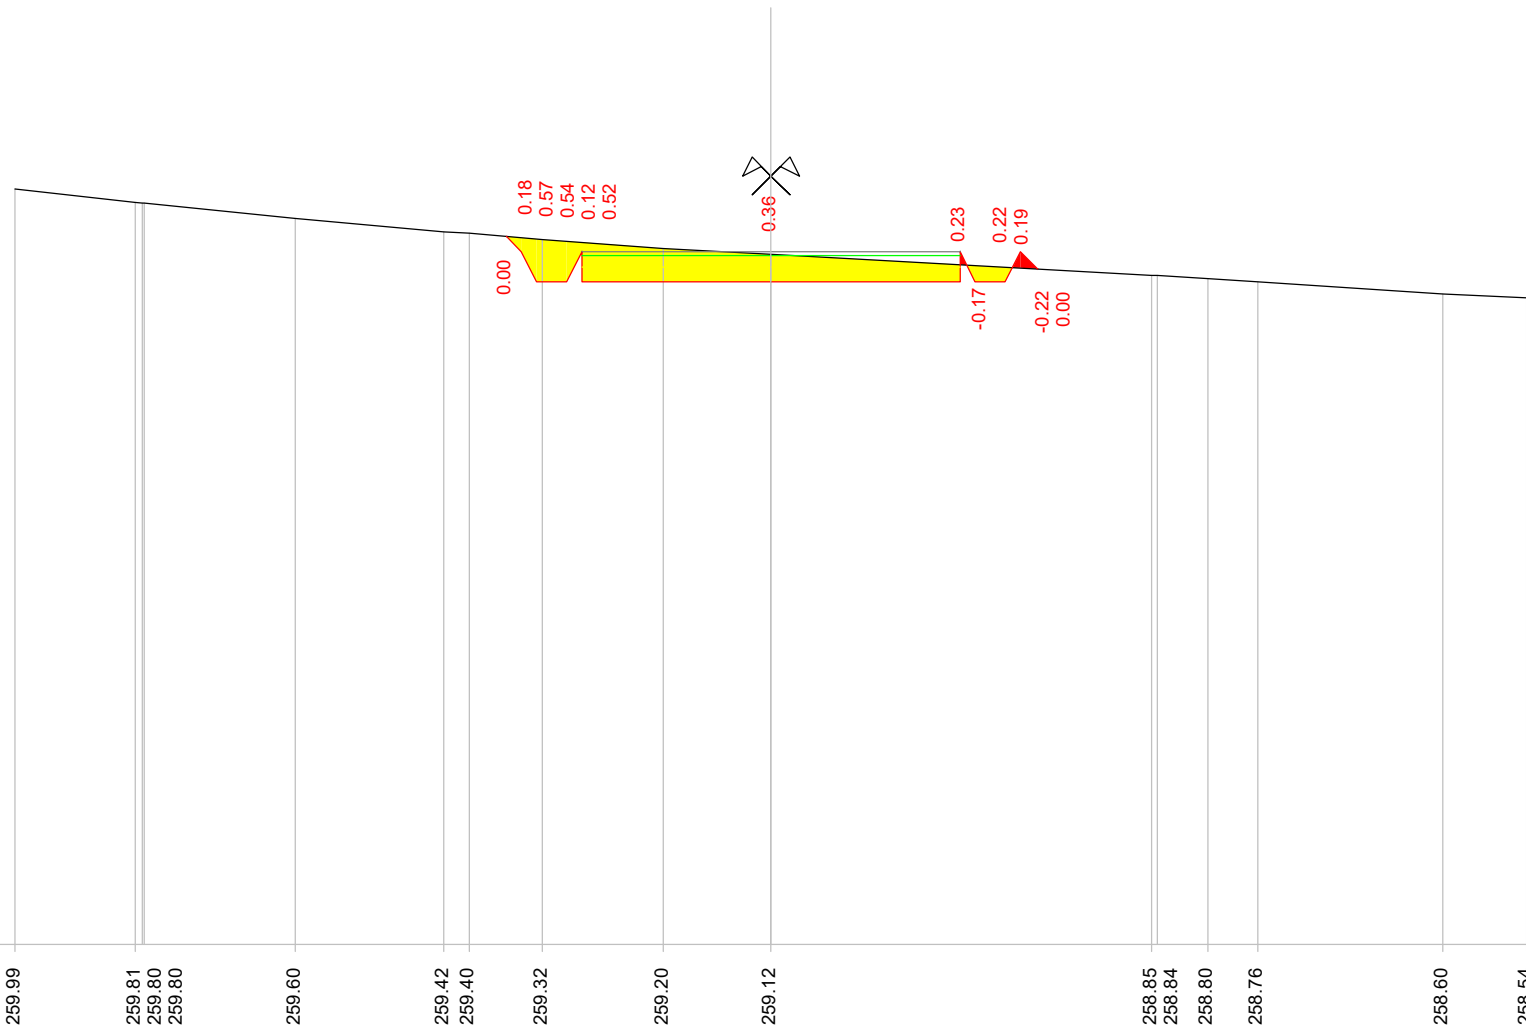


|                   |        |        |        |        |        |        |        |        |        |        |        |        |        |        |        |        |
|-------------------|--------|--------|--------|--------|--------|--------|--------|--------|--------|--------|--------|--------|--------|--------|--------|--------|
| Quote terreno     | 259.99 | 259.81 | 259.80 | 259.80 | 259.60 | 259.42 | 259.40 | 259.32 | 259.20 | 259.12 | 258.85 | 258.84 | 258.80 | 258.76 | 258.60 | 258.54 |
| Quote progetto    |        |        |        |        |        |        | 259.36 | 259.16 | 258.76 | 258.76 | 258.76 | 259.16 | 258.76 | 258.76 | 259.16 | 258.93 |
| Parziali progetto |        |        |        |        |        |        | 0.20   | 0.20   | 0.40   | 0.40   | 2.50   | 0.40   | 0.40   | 0.20   | 0.23   | 0.23   |

Indice : 58  
 Progressiva : 380.000  
 Codice : S.0066

Scala : 1/100

250

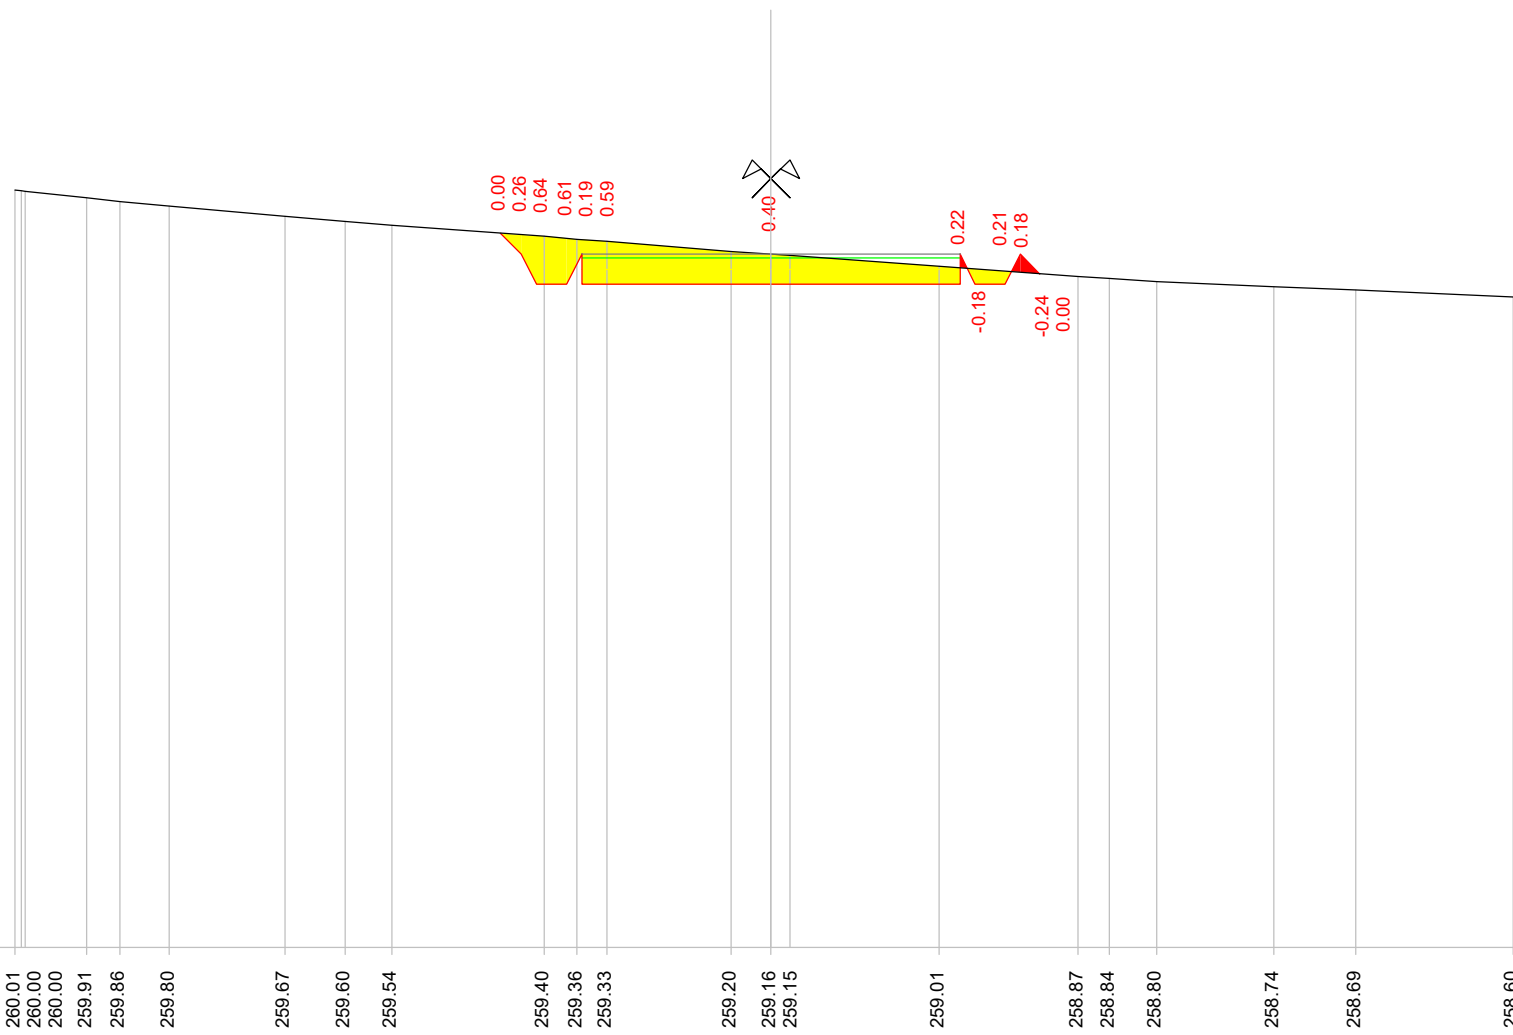


|                   |        
|-------------------|--------|--------|--------|--------|--------|--------|--------|--------|--------|--------|--------|--------|--------|--------|--------|--------|--------|--------|--------|--------|--------|--------|--------|
| Quote terreno     | 260.01 | 260.00 | 260.00 | 259.91 | 259.86 | 259.80 | 259.67 | 259.60 | 259.54 | 259.40 | 259.36 | 259.33 | 259.20 | 259.16 | 259.15 | 259.01 | 258.87 | 258.84 | 258.80 | 258.74 | 258.69 | 258.60 | 258.59 |
| Quote progetto    |        |        |        |        |        |        |        |        |        | 259.44 | 259.16 | 259.16 | 258.76 | 258.76 | 258.76 | 258.76 | 259.16 | 258.76 | 258.76 | 258.76 | 258.91 |        |        |
| Parziali progetto |        |        |        |        |        |        |        |        |        | 0.28   | 0.20   | 0.40   | 0.40   | 2.50   | 2.50   | 0.00   | 0.40   | 0.20   | 0.26   |        |        |        |        |

Indice : 59  
 Progressiva : 387.314  
 Codice : S.0021

Scala : 1/100

250

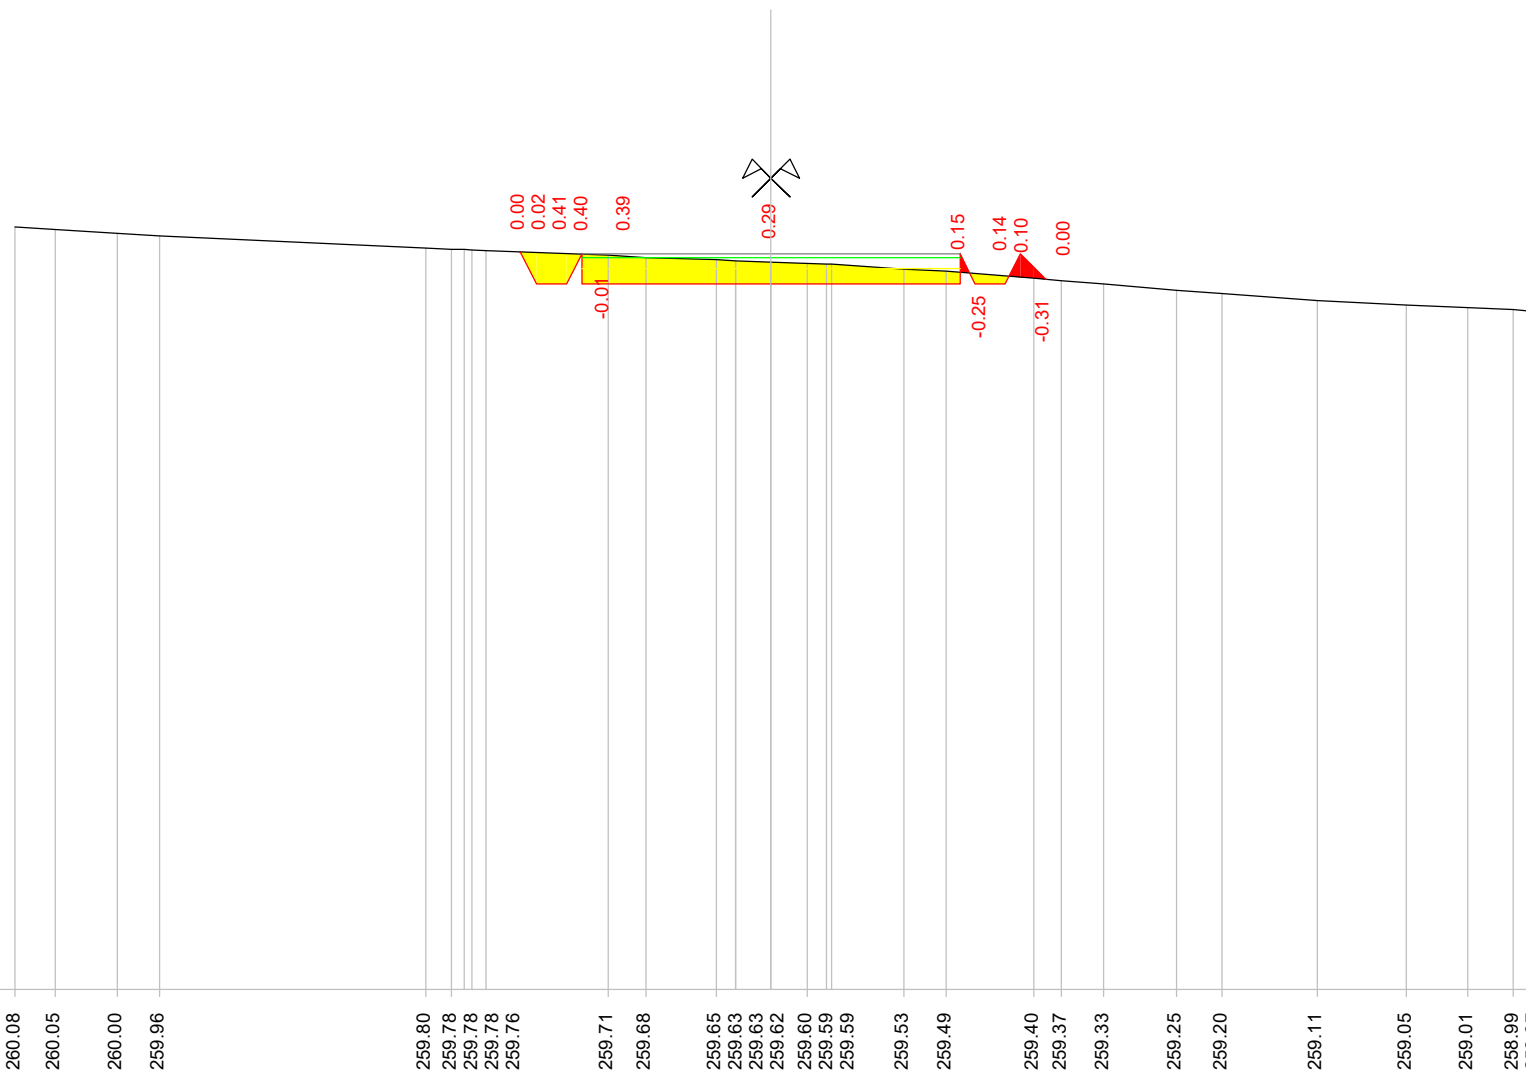


|                   |        
|-------------------|--------|--------|--------|--------|--------|--------|--------|--------|--------|--------|--------|--------|--------|--------|--------|--------|--------|--------|--------|--------|--------|--------|--------|--------|--------|--------|--------|--------|--------|
| Quote terreno     | 260.08 | 260.05 | 260.00 | 259.96 | 259.80 | 259.78 | 259.78 | 259.76 | 259.71 | 259.68 | 259.65 | 259.63 | 259.63 | 259.62 | 259.60 | 259.59 | 259.59 | 259.53 | 259.49 | 259.40 | 259.37 | 259.33 | 259.25 | 259.20 | 259.11 | 259.05 | 259.01 | 258.99 | 258.97 |
| Quote progetto    |        |        |        |        |        | 259.75 | 259.73 | 259.33 | 259.33 | 259.73 | 259.33 | 259.33 | 259.33 | 259.33 | 259.33 | 259.33 | 259.33 | 259.33 | 259.33 | 259.33 | 259.33 | 259.39 |        |        |        |        |        |        |        |
| Parziali progetto |        |        |        |        |        | 0.98   | 0.40   | 0.68   |        | 2.50   |        |        |        |        | 2.50   |        |        |        | 0.98   | 0.40   | 0.20   | 0.34   |        |        |        |        |        |        |        |

Indice : 60  
 Progressiva : 390.000  
 Codice : S.0067

Scala : 1/100



250

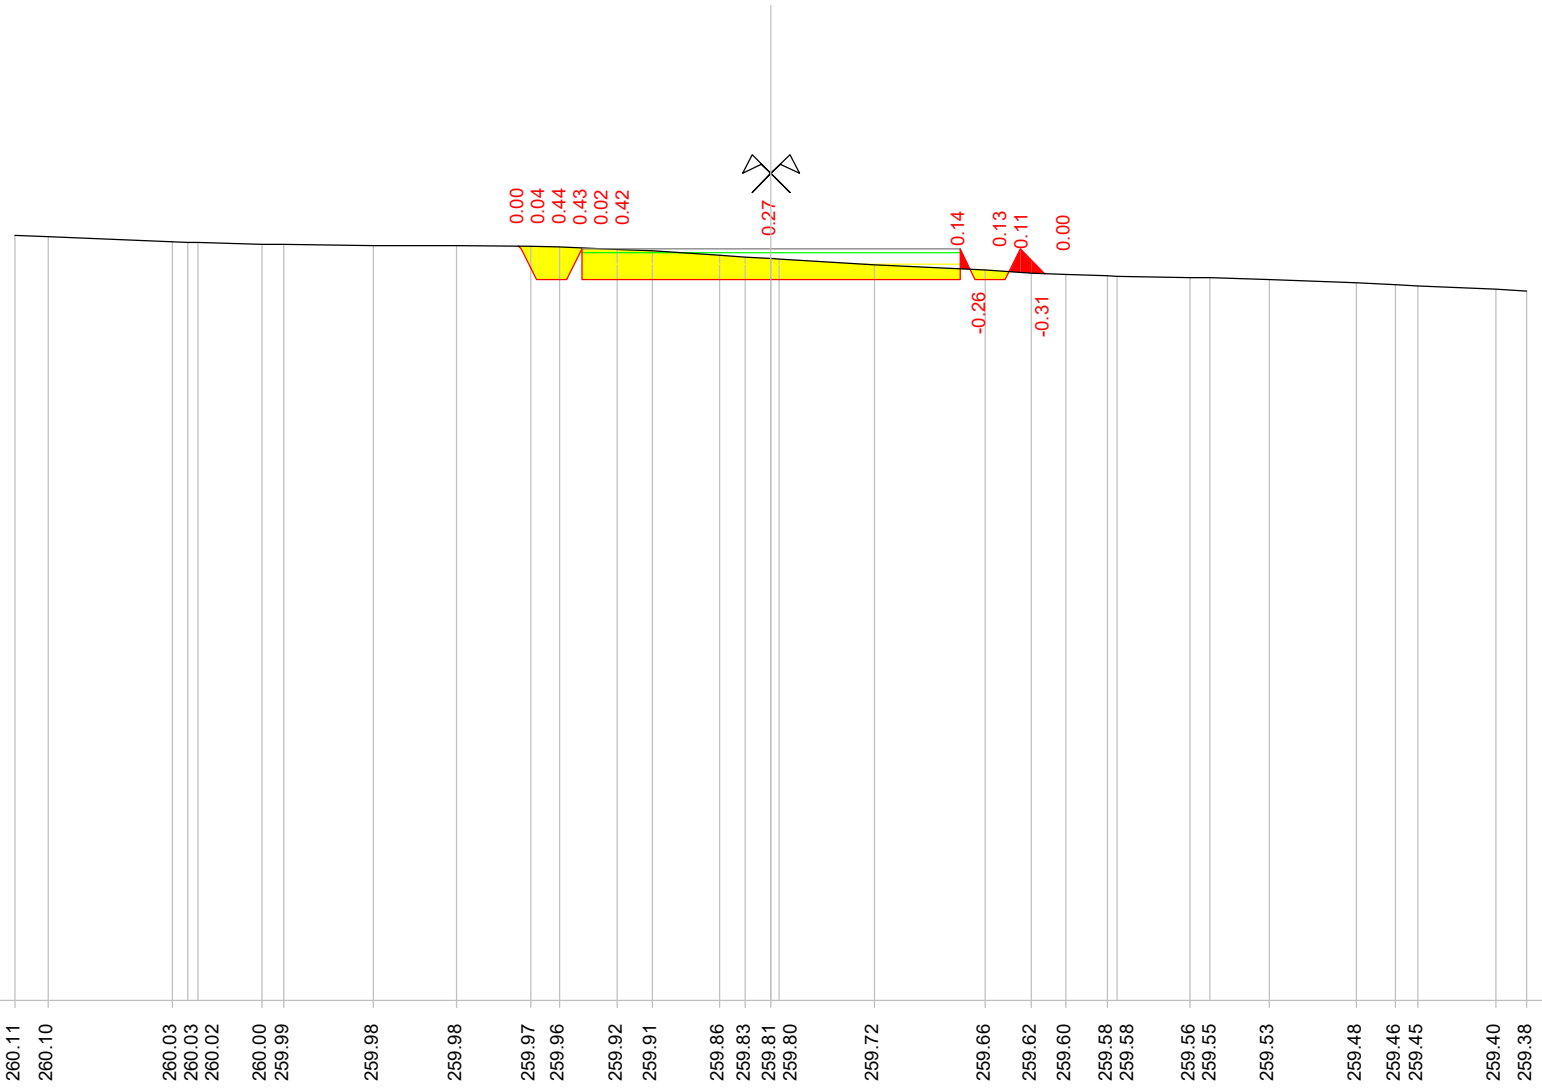

|                   |        
|-------------------|--------|--------|--------|--------|--------|--------|--------|--------|--------|--------|--------|--------|--------|--------|--------|--------|--------|--------|--------|--------|--------|--------|--------|--------|--------|--------|--------|--------|--------|--------|--------|
| Quote terreno     | 260.11 | 260.10 | 260.03 | 260.03 | 260.02 | 260.00 | 259.99 | 259.98 | 259.98 | 259.97 | 259.96 | 259.92 | 259.91 | 259.86 | 259.83 | 259.81 | 259.80 | 259.72 | 259.66 | 259.62 | 259.60 | 259.58 | 259.58 | 259.56 | 259.55 | 259.53 | 259.48 | 259.46 | 259.45 | 259.40 | 259.38 |
| Quote progetto    |        |        |        |        |        |        |        |        |        | 259.97 | 259.93 | 259.53 | 259.53 | 259.53 | 259.53 | 259.53 | 259.53 | 259.53 | 259.53 | 259.53 | 259.53 | 259.53 | 259.53 | 259.53 | 259.53 | 259.53 | 259.53 | 259.53 | 259.53 | 259.53 | 259.53 |
| Parziali progetto |        |        |        |        |        |        |        |        |        | 0.00   | 0.40   | 0.48   | 2.50   |        |        |        |        | 2.50   |        |        | 0.00   | 0.40   | 0.20   | 0.32   |        |        |        |        |        |        |        |

Indice : 61  
 Progressiva : 399.031  
 Codice : S.0022

Scala : 1/100

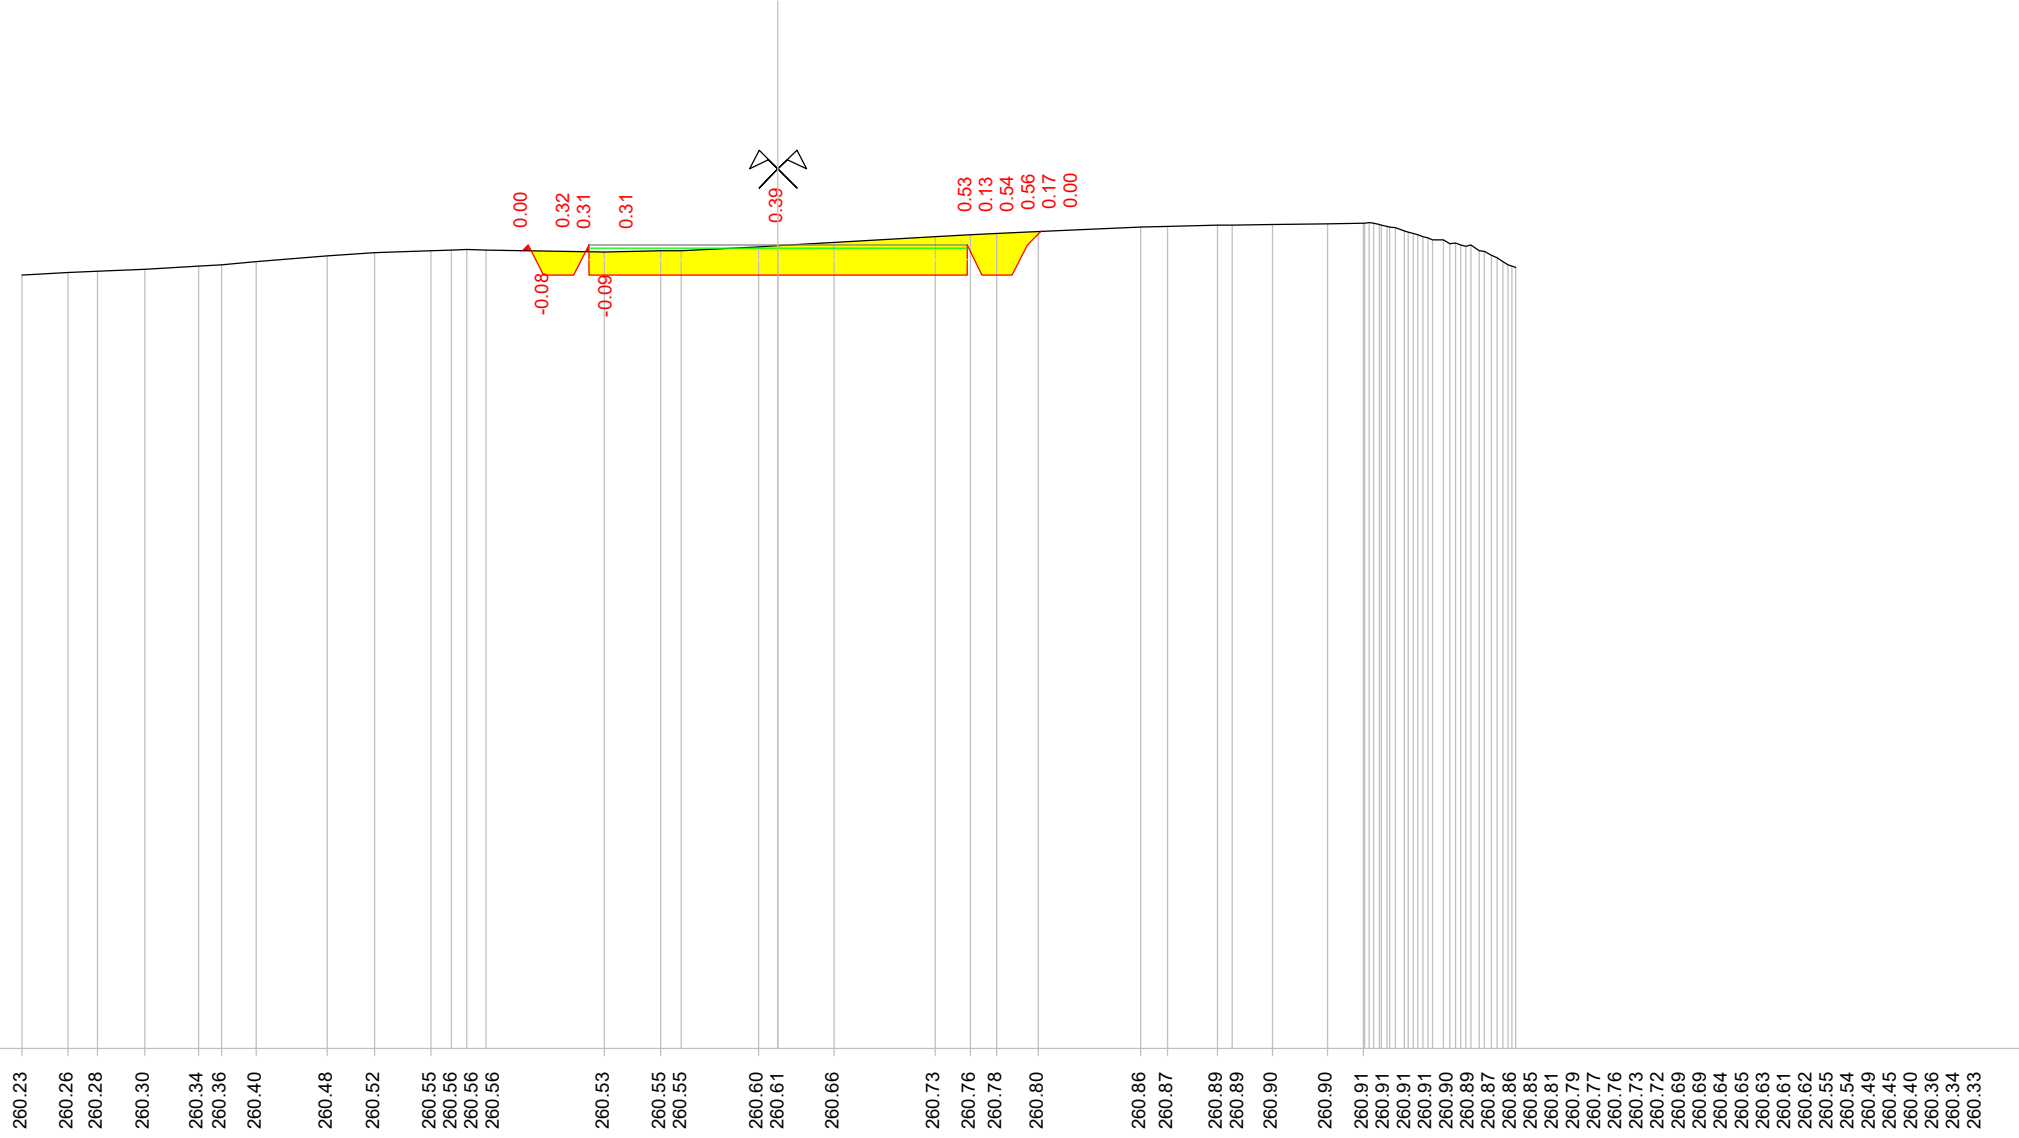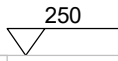


| |
|---|
| Quote terreno     | 260.23          | 260.26 | 260.28          | 260.30 | 260.34 | 260.36 | 260.40 | 260.48 | 260.52 | 260.55 | 260.56 | 260.56 | 260.53 | 260.55 | 260.55 | 260.60 | 260.61 | 260.66 | 260.73 | 260.76 | 260.78 | 260.80 | 260.86 | 260.87 | 260.89 | 260.89 | 260.90 | 260.90 | 260.91 | 260.91 | 260.91 | 260.91 | 260.90 | 260.89 | 260.87 | 260.86 | 260.85 | 260.81 | 260.79 | 260.77 | 260.76 | 260.73 | 260.72 | 260.69 | 260.69 | 260.64 | 260.65 | 260.63 | 260.61 | 260.62 | 260.55 | 260.54 | 260.54 | 260.49 | 260.45 | 260.40 | 260.36 | 260.34 | 260.33 |
| Quote progetto    | 260.55          | 260.63 | 260.23          | 260.23 | 260.63 | 260.23 | 260.23 | 260.23 | 260.23 | 260.23 | 260.23 | 260.23 | 260.23 | 260.23 | 260.23 | 260.23 | 260.23 | 260.23 | 260.23 | 260.63 | 260.63 | 260.23 | 260.23 | 260.63 | 260.80 | 260.23 | 260.23 | 260.23 | 260.23 | 260.23 | 260.23 | 260.23 | 260.23 | 260.86 | 260.85 | 260.81 | 260.79 | 260.77 | 260.76 | 260.73 | 260.72 | 260.69 | 260.69 | 260.64 | 260.65 | 260.63 | 260.63 | 260.61 | 260.62 | 260.55 | 260.54 | 260.54 | 260.49 | 260.45 | 260.40 | 260.36 | 260.34 | 260.33 |        |
| Parziali progetto | <del>0.38</del> | 0.40   | <del>0.68</del> | 0.40   | 0.40   | 0.40   | 0.40   | 0.40   | 0.40   | 0.40   | 0.40   | 0.40   | 2.50   | 2.50   | 2.50   | 2.50   | 2.50   | 2.50   | 2.50   | 0.40   | 0.40   | 0.20   | 0.17   | 2.50   | 2.50   |

Indice : 62  
 Progressiva : 400.000  
 Codice : S.0068

Scala : 1/100

250

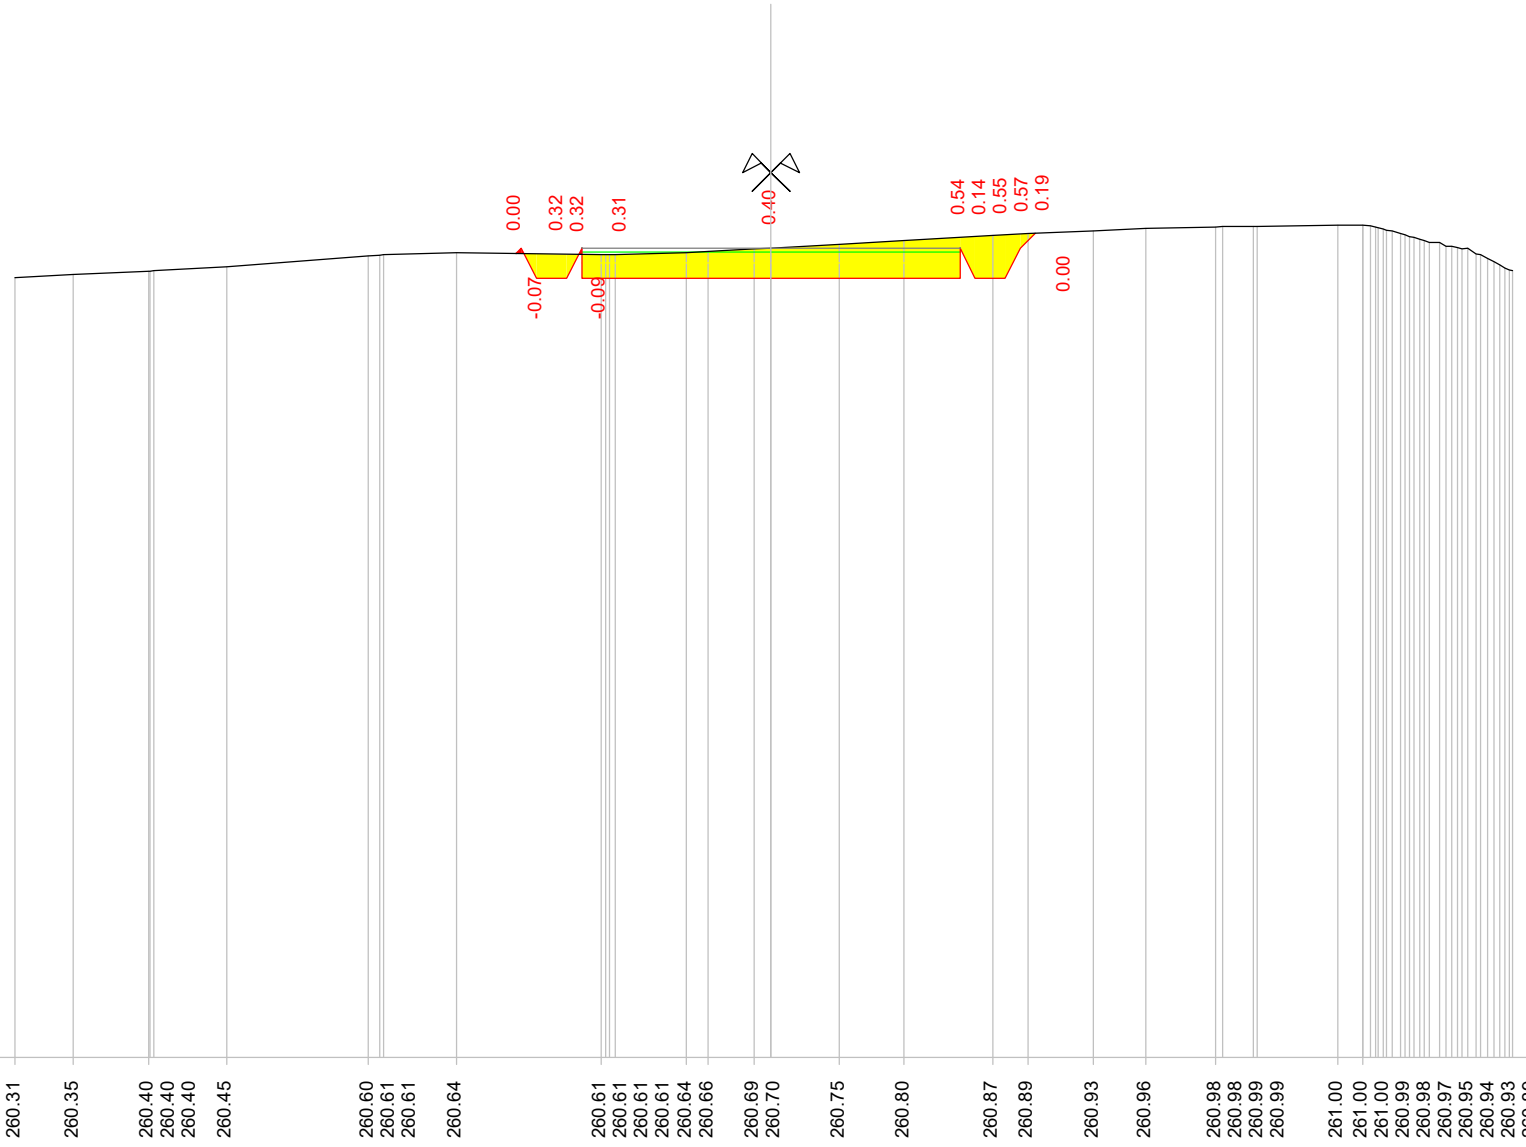


| Quote terreno | Quote progetto | Parziali progetto |
|---------------|----------------|-------------------|
| 260.31        |                |                   |
| 260.35        |                |                   |
| 260.40        |                |                   |
| 260.40        |                |                   |
| 260.45        |                |                   |
| 260.60        |                |                   |
| 260.61        |                |                   |
| 260.64        |                |                   |
| 260.61        | 260.63         | 0.27              |
| 260.61        | 260.70         | 0.40              |
| 260.61        | 260.30         | 0.68              |
| 260.64        | 260.70         |                   |
| 260.66        | 260.30         | 2.50              |
| 260.69        |                |                   |
| 260.70        | 260.30         | 2.50              |
| 260.75        |                |                   |
| 260.80        |                |                   |
| 260.87        | 260.30         | 0.98              |
| 260.89        | 260.70         | 0.40              |
| 260.93        | 260.30         | 0.20              |
| 260.96        | 260.70         | 0.20              |
| 260.96        | 260.90         |                   |
| 260.98        |                |                   |
| 260.98        |                |                   |
| 260.99        |                |                   |
| 260.99        |                |                   |
| 261.00        |                |                   |
| 261.00        |                |                   |
| 261.00        |                |                   |
| 260.99        |                |                   |
| 260.98        |                |                   |
| 260.97        |                |                   |
| 260.95        |                |                   |
| 260.94        |                |                   |
| 260.93        |                |                   |
| 260.89        |                |                   |
| 260.89        |                |                   |
| 260.88        |                |                   |
| 260.85        |                |                   |
| 260.84        |                |                   |
| 260.81        |                |                   |
| 260.80        |                |                   |
| 260.77        |                |                   |
| 260.77        |                |                   |
| 260.72        |                |                   |
| 260.72        |                |                   |
| 260.70        |                |                   |
| 260.69        |                |                   |
| 260.70        |                |                   |
| 260.62        |                |                   |
| 260.61        |                |                   |
| 260.56        |                |                   |
| 260.52        |                |                   |
| 260.48        |                |                   |
| 260.43        |                |                   |
| 260.41        |                |                   |
| 260.40        |                |                   |

Indice : 63  
 Progressiva : 410.000  
 Codice : S.0069

Scala : 1/100

250

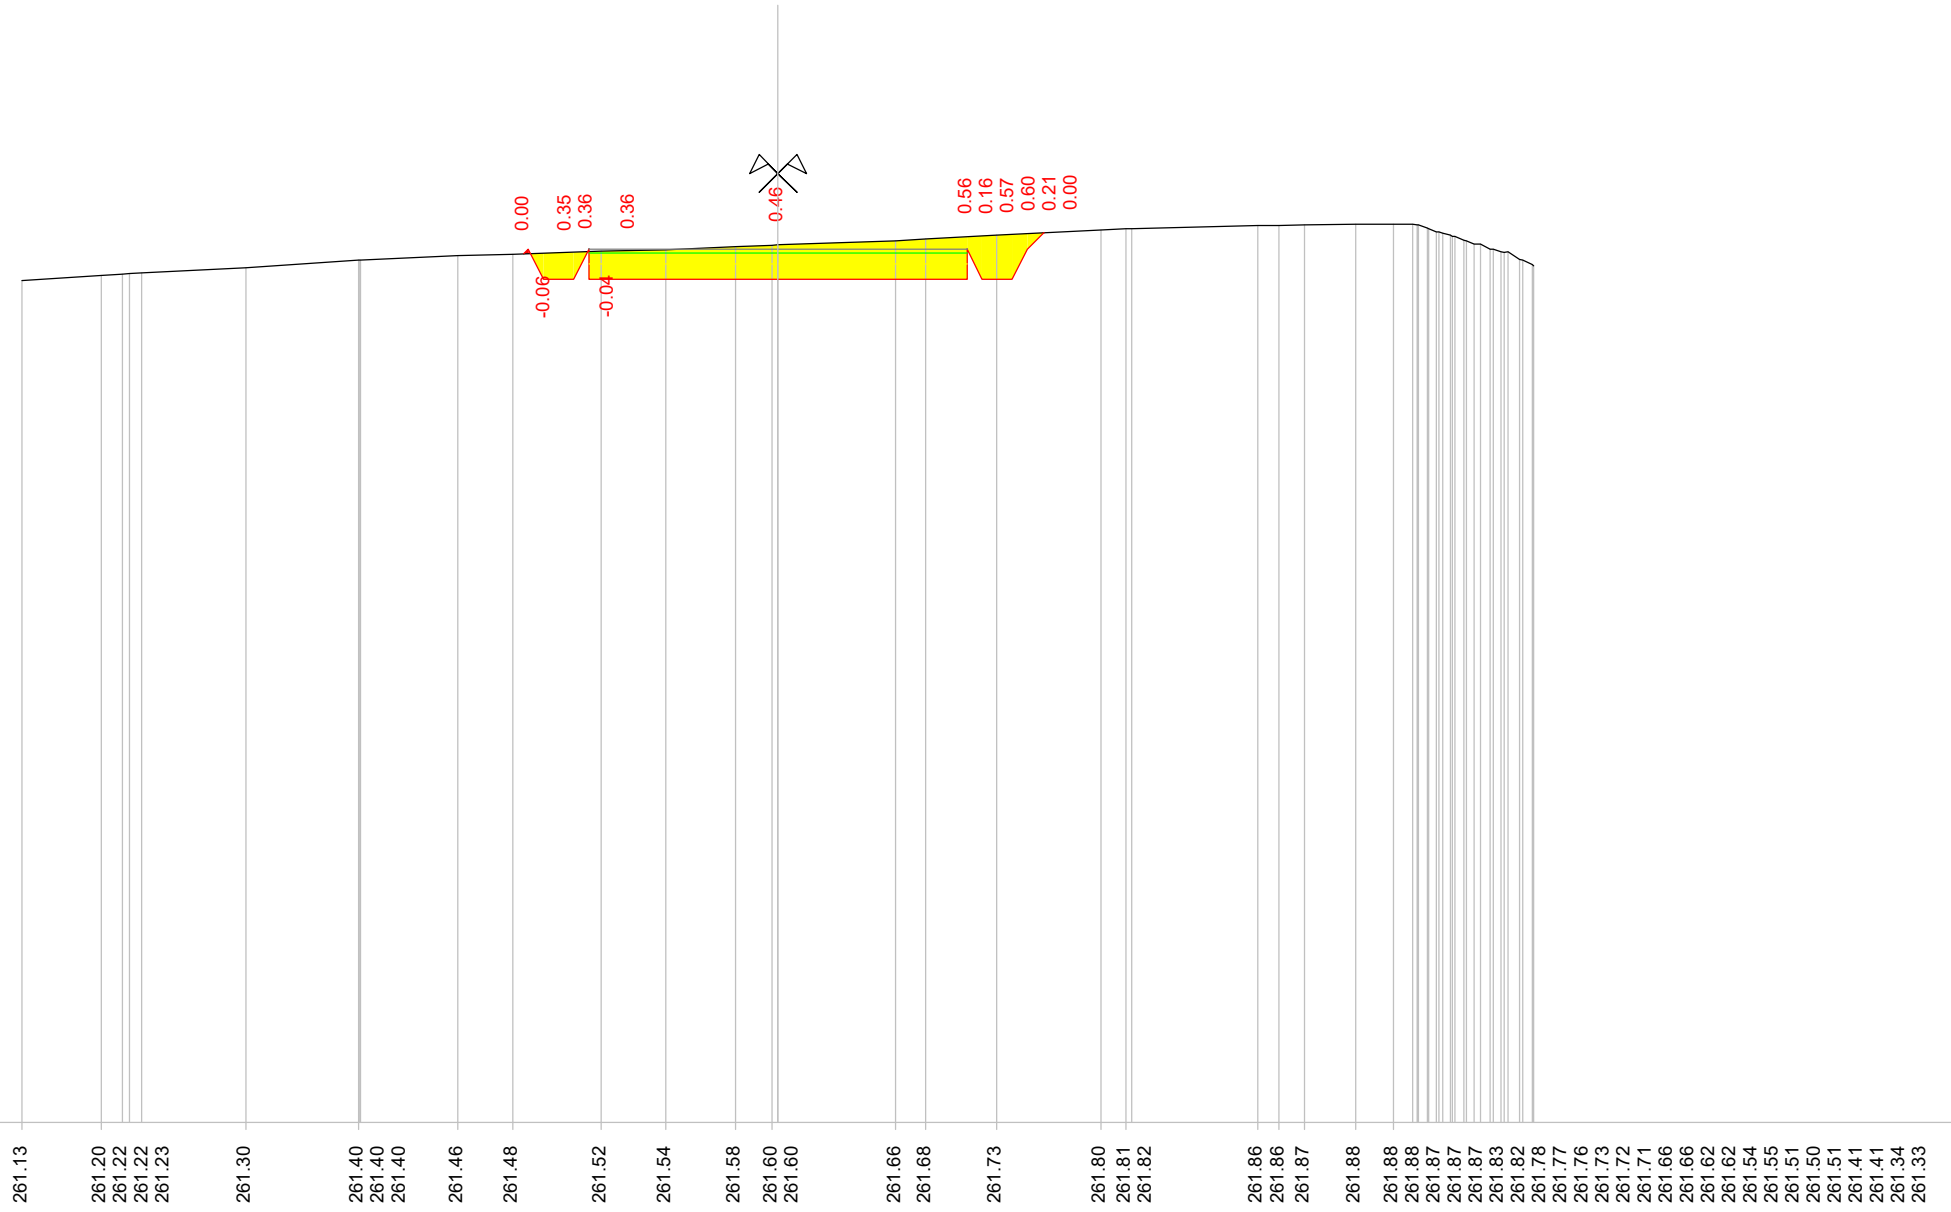

Quote terreno

261.13  
 261.20  
 261.22  
 261.22  
 261.23  
 261.30  
 261.40  
 261.40  
 261.40  
 261.46  
 261.48  
 261.52  
 261.54  
 261.58  
 261.60  
 261.60  
 261.66  
 261.68  
 261.73  
 261.80  
 261.81  
 261.82  
 261.86  
 261.86  
 261.87  
 261.88  
 261.88  
 261.88  
 261.87  
 261.87  
 261.87  
 261.83  
 261.82  
 261.78  
 261.77  
 261.76  
 261.73  
 261.72  
 261.71  
 261.66  
 261.66  
 261.62  
 261.62  
 261.62  
 261.54  
 261.55  
 261.51  
 261.50  
 261.51  
 261.41  
 261.41  
 261.34  
 261.33

Quote progetto

261.48  
 261.55  
 261.15  
 261.15  
 261.55  
 261.15  
 261.15  
 261.76

Parziali progetto

0.06  
 0.40  
 0.68  
 2.50  
 2.50  
 0.90  
 0.40  
 0.20  
 0.22








Indice : 66  
 Progressiva : 440.000  
 Codice : S.0072

Scala : 1/100

257

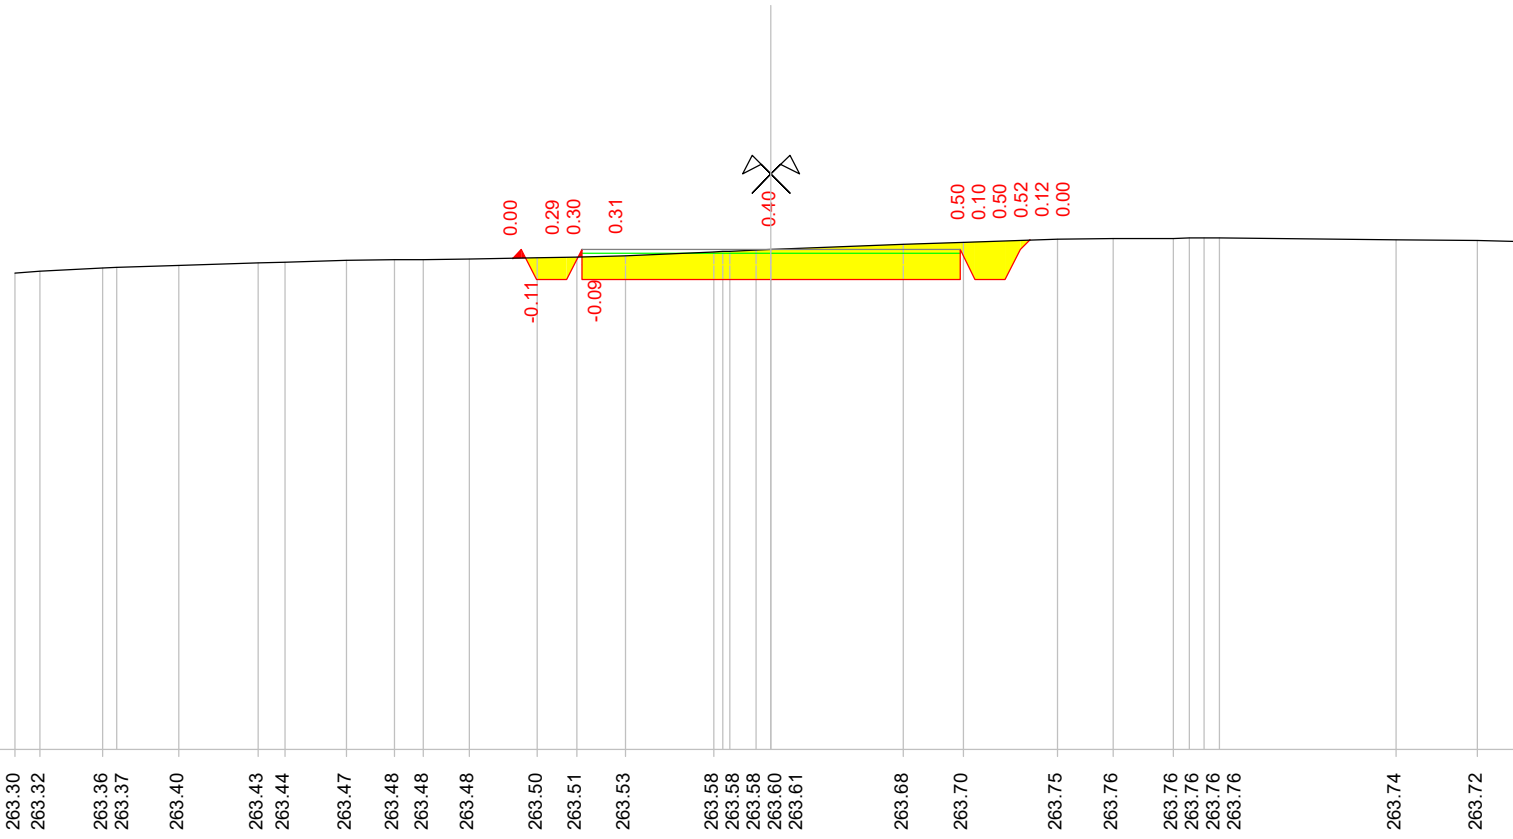


|                   |        
|-------------------|--------|--------|--------|--------|--------|--------|--------|--------|--------|--------|--------|--------|--------|--------|--------|--------|--------|--------|--------|--------|--------|--------|--------|--------|--------|--------|--------|--------|--------|
| Quote terreno     | 263.30 | 263.32 | 263.36 | 263.37 | 263.40 | 263.43 | 263.44 | 263.47 | 263.48 | 263.48 | 263.48 | 263.50 | 263.51 | 263.53 | 263.58 | 263.58 | 263.58 | 263.60 | 263.61 | 263.68 | 263.70 | 263.75 | 263.76 | 263.76 | 263.76 | 263.76 | 263.74 | 263.72 | 263.71 |
| Quote progetto    |        |        |        |        |        |        |        |        |        |        |        | 263.49 | 263.61 | 263.21 | 263.21 | 263.21 | 263.21 | 263.21 | 263.21 | 263.21 | 263.21 | 263.61 | 263.61 | 263.21 | 263.21 | 263.61 | 263.21 | 263.73 |        |
| Parziali progetto |        |        |        |        |        |        |        |        |        |        |        | 0.12   | 0.40   | 0.68   | 2.50   |        |        | 2.50   |        |        |        | 0.98   | 0.40   | 0.20   | 0.48   |        |        |        |        |



Indice : 68  
 Progressiva : 460.000  
 Codice : S.0074

Scala : 1/100

258

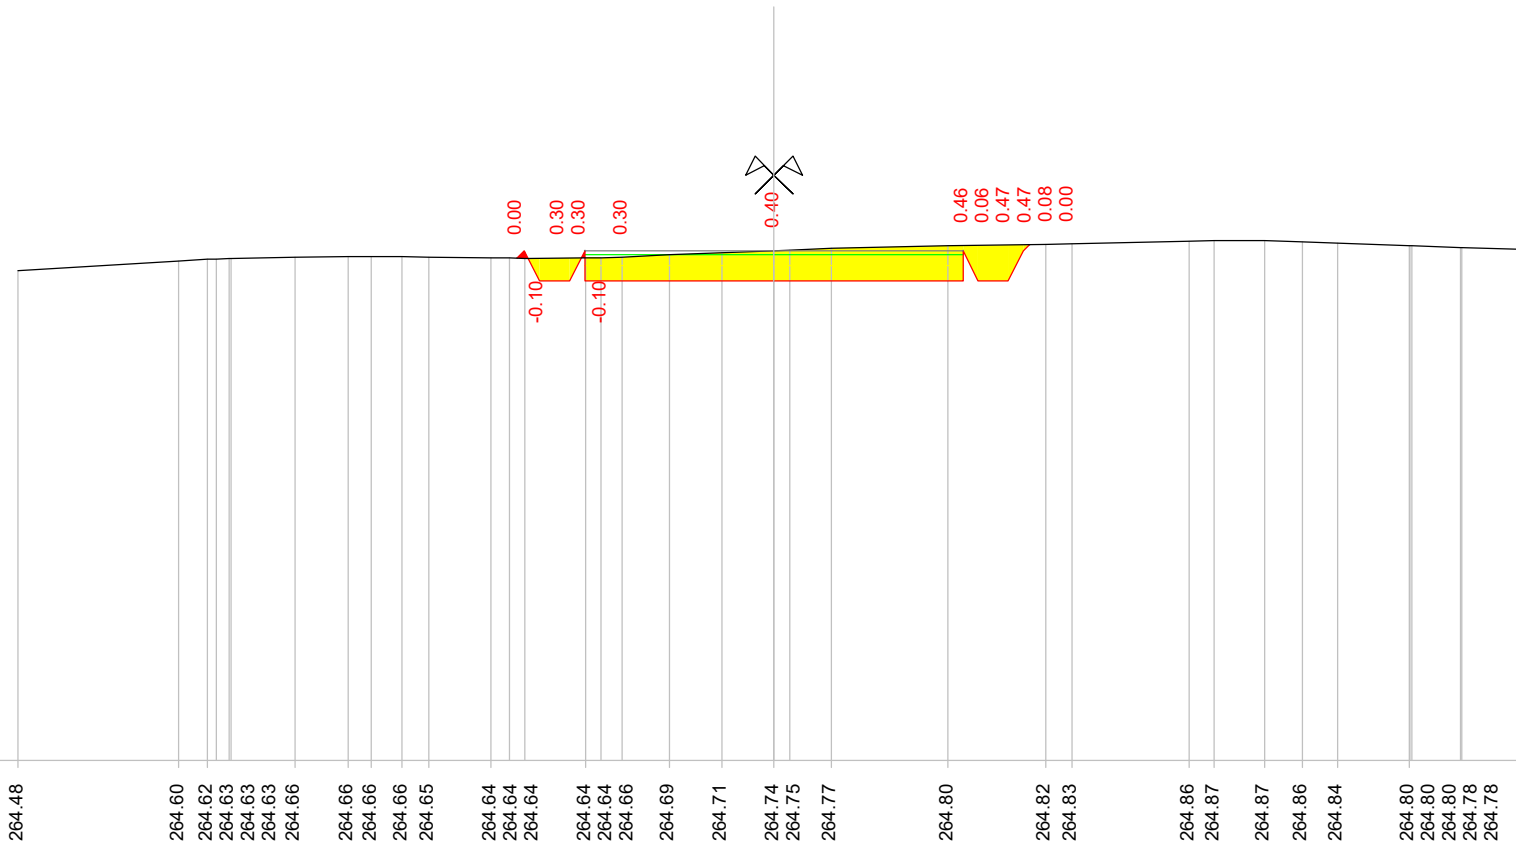

Quote terreno

Quote progetto

Parziali progetto






Indice : 71  
 Progressiva : 490.000  
 Codice : S.0077

Scala : 1/100

259

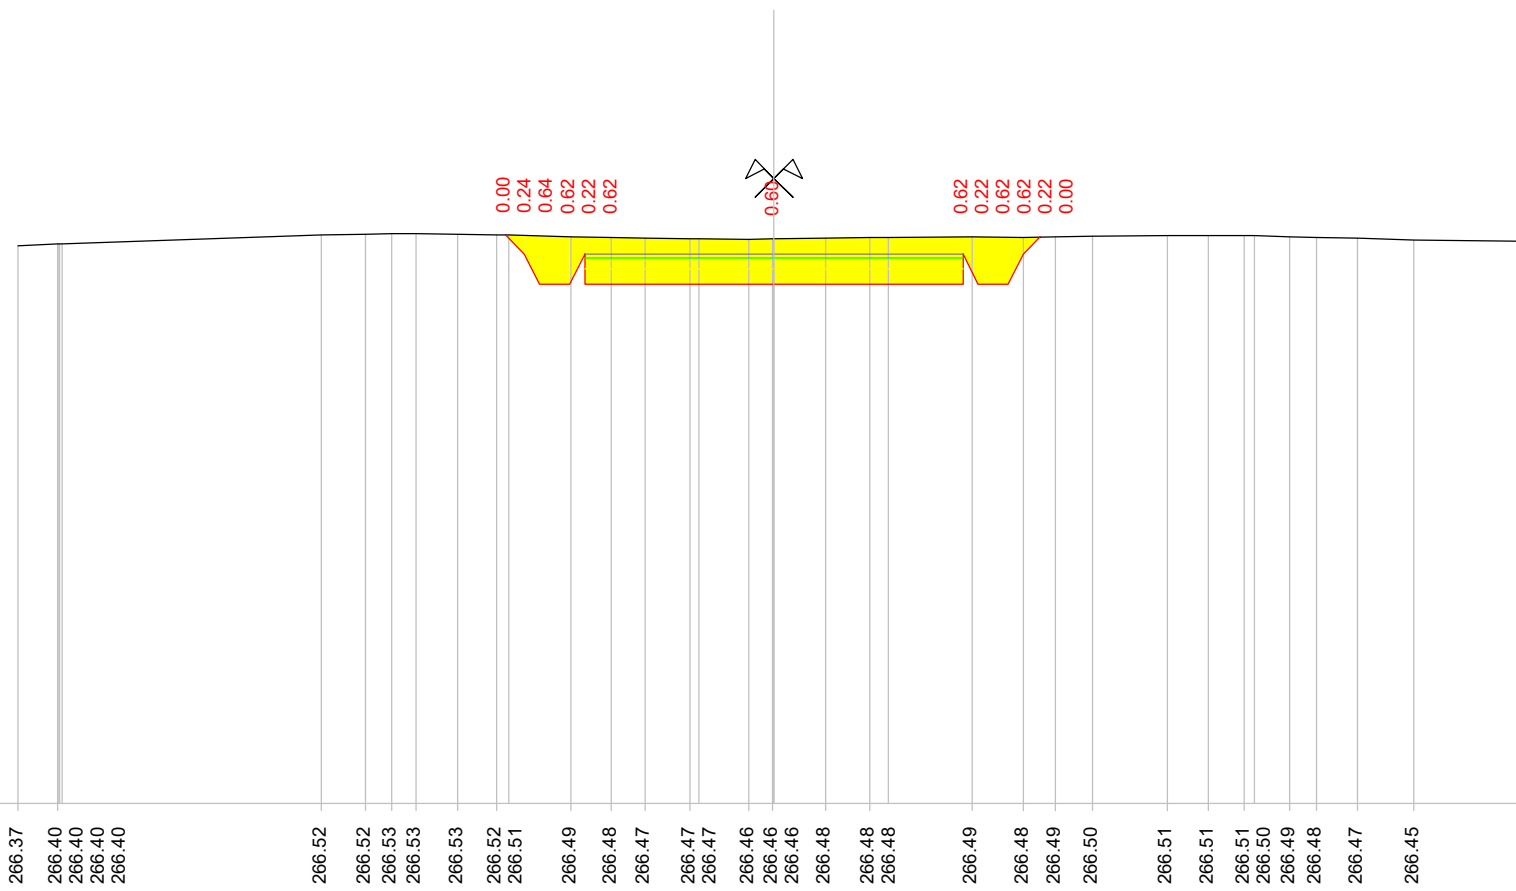



Quote terreno

Quote progetto

Parziali progetto

Indice : 72  
 Progressiva : 500.000  
 Codice : S.0078

Scala : 1/100

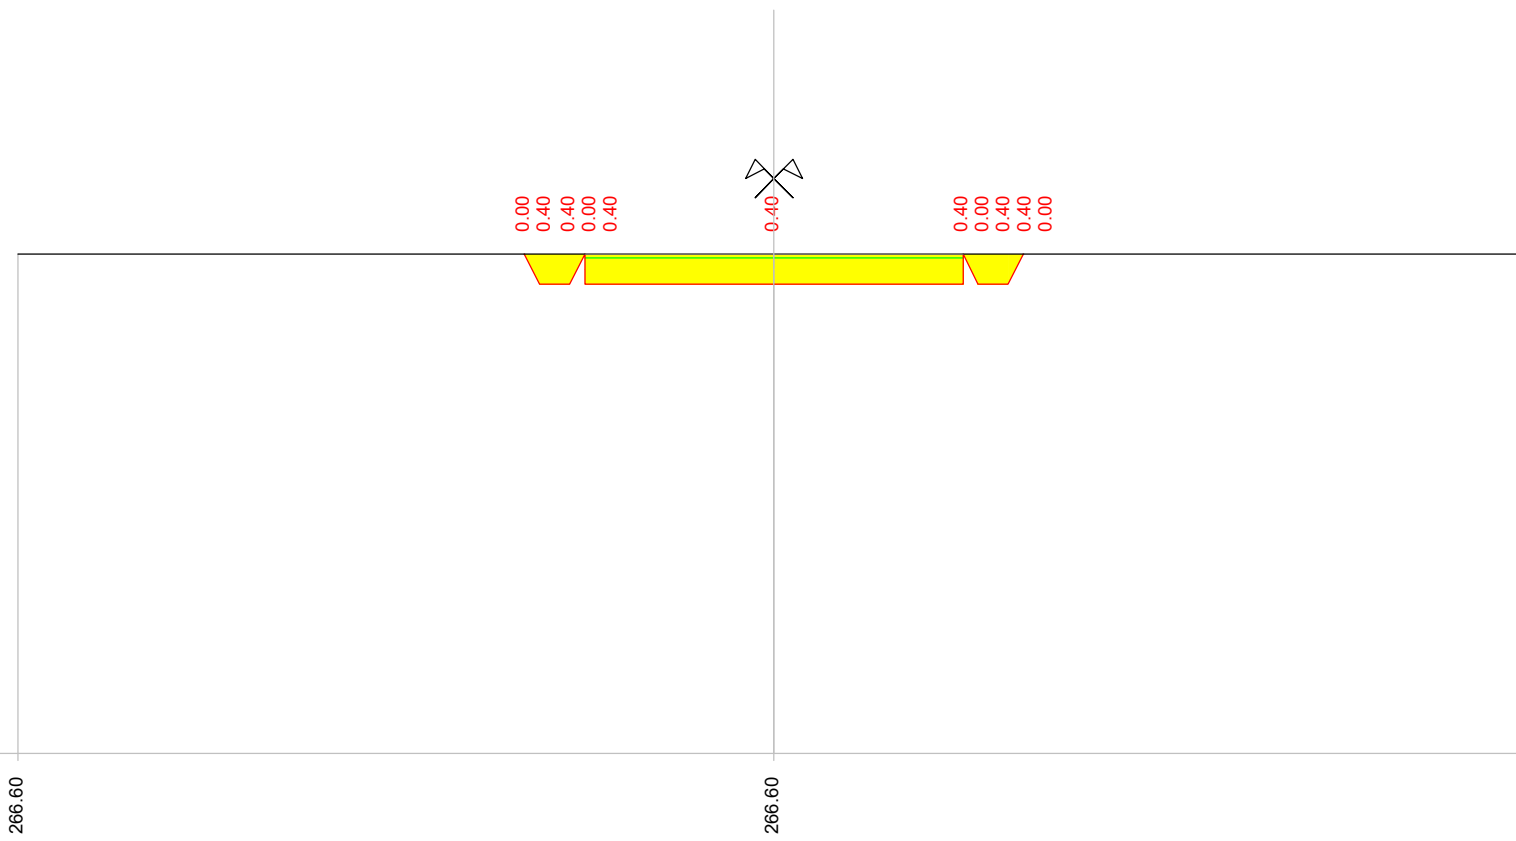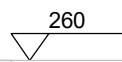

Quote terreno

266.60

266.60

266.60

Quote progetto

266.60  
266.20  
266.20  
266.60  
266.20

266.20

266.20  
266.60  
266.20  
266.20  
266.60

Parziali progetto

0.20  
0.40  
0.40

2.50

2.50

0.20  
0.40  
0.20




Indice : 73  
 Progressiva : 510.000  
 Codice : S.0079

Scala : 1/100



260

|                   |  |        |        |  |        |        |        |        |        |        |        |        |        |        |
|-------------------|--|--------|--------|--|--------|--------|--------|--------|--------|--------|--------|--------|--------|--------|
| Quote terreno     |  | 266.60 | 266.60 |  | 266.60 | 266.60 | 266.60 | 266.60 | 266.60 | 266.60 | 266.60 | 266.60 | 266.60 | 266.60 |
| Quote progetto    |  |        |        |  | 266.60 | 266.20 | 266.20 | 266.60 | 266.20 | 266.20 | 266.60 | 266.20 | 266.60 |        |
| Parziali progetto |  |        |        |  | 0.20   | 0.40   | 0.40   | 2.50   | 2.50   | 0.20   | 0.40   | 0.20   | 0.00   |        |

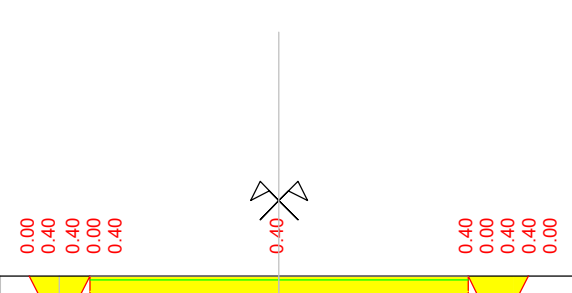

Indice : 74  
 Progressiva : 520.000  
 Codice : S.0080



Scala : 1/100

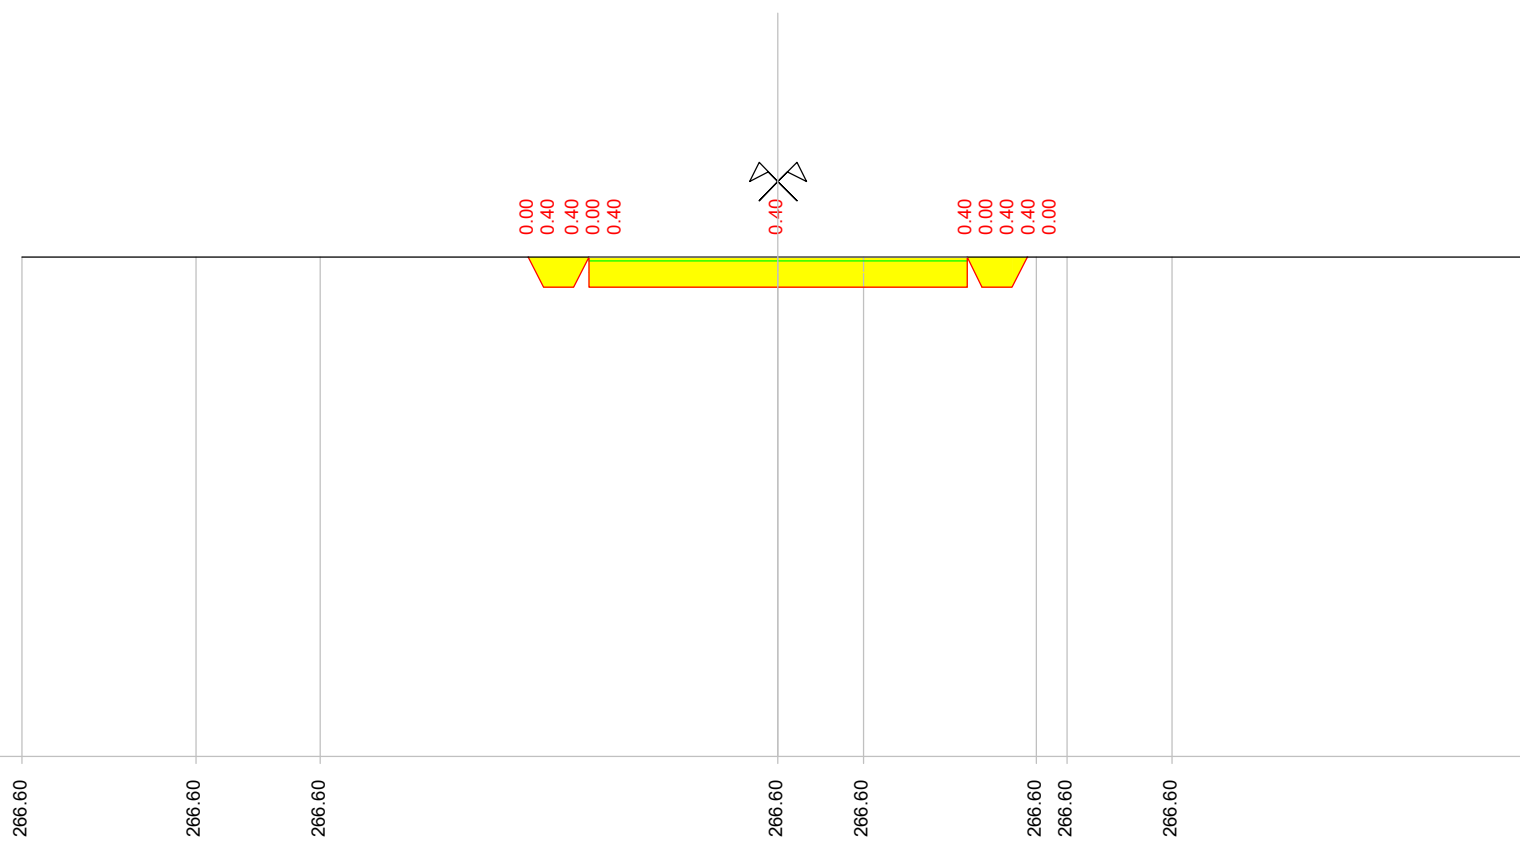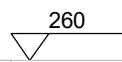

|                   |        |        |        |  |        |        |        |  |        |
|-------------------|--------|--------|--------|--|--------|--------|--------|--|--------|
| Quote terreno     | 266.60 | 266.60 | 266.60 | 266.60   | 266.60 | 266.60 | 266.60 | 266.60   | 266.60 |
| Quote progetto    |        |        |        | 266.60<br>266.20<br>266.20<br>266.60<br>266.20 | 266.20 |        |        | 266.20<br>266.60<br>266.20<br>266.20<br>266.60 |        |
| Parziali progetto |        |        |        | 0.20<br>0.40<br>0.40                           | 2.50   | 2.50   |        | 0.20<br>0.40<br>0.20                           |        |

Indice : 75  
 Progressiva : 530.000  
 Codice : S.0081



Scala : 1/100

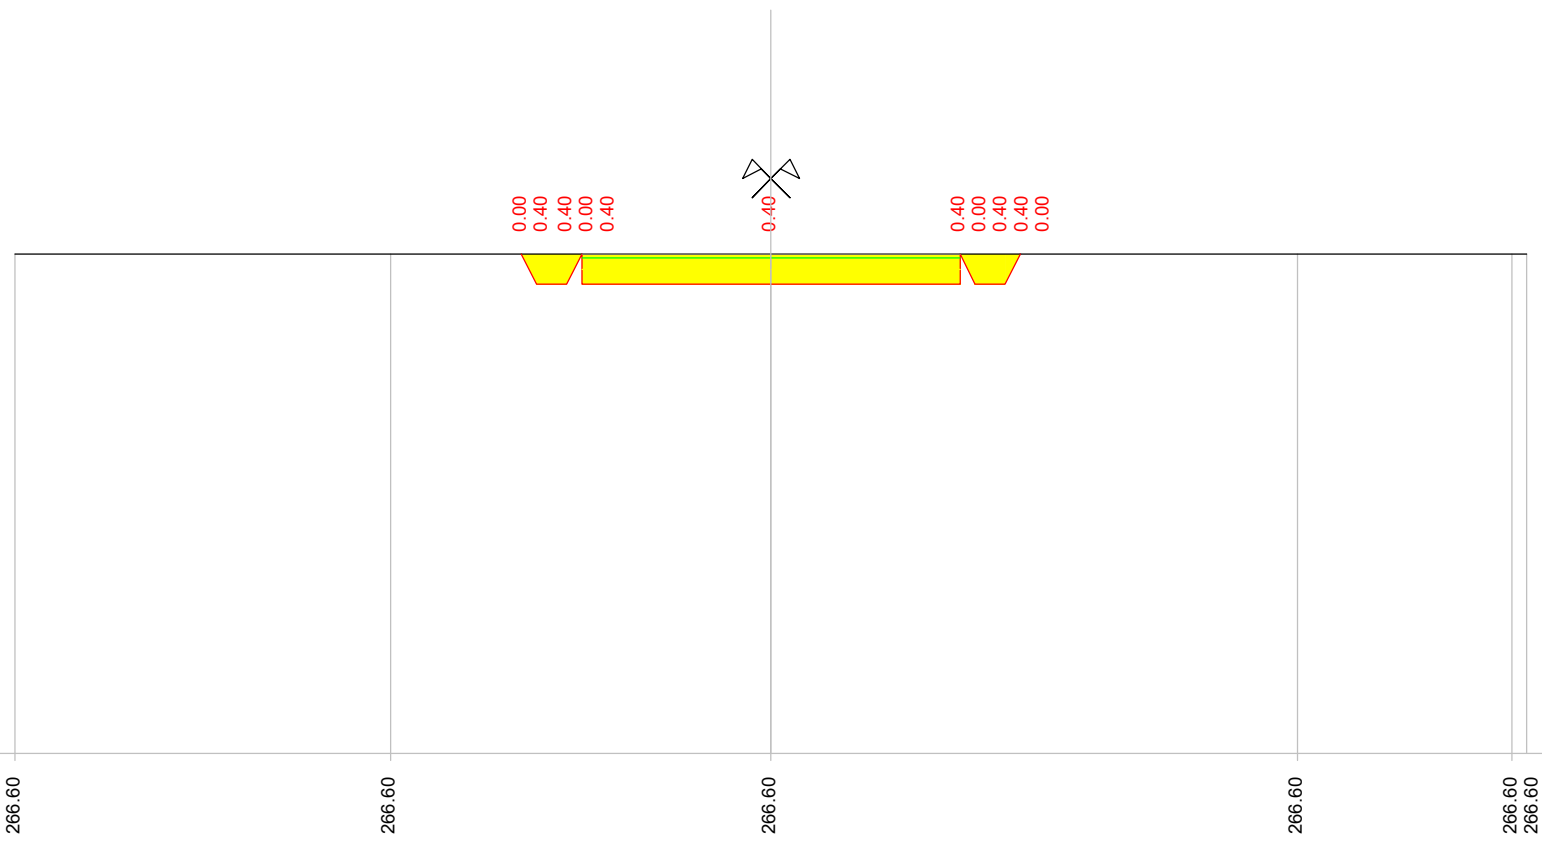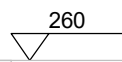

|                   |  |        |        |                                      |        |        |                                      |        |
|-------------------|--|--------|--------|--------------------------------------|--------|--------|--------------------------------------|--------|
| Quote terreno     |  | 266.60 | 266.60 | 266.60                               | 266.60 | 266.60 | 266.60                               | 266.60 |
| Quote progetto    |  |        |        | 266.60<br>266.20<br>266.60<br>266.20 | 266.20 |        | 266.20<br>266.60<br>266.20<br>266.60 |        |
| Parziali progetto |  |        |        | 0.20<br>0.40<br>0.40                 | 2.50   |        | 0.40<br>0.40<br>0.20                 |        |

Indice : 76  
 Progressiva : 540.000  
 Codice : S.0082

Scala : 1/100

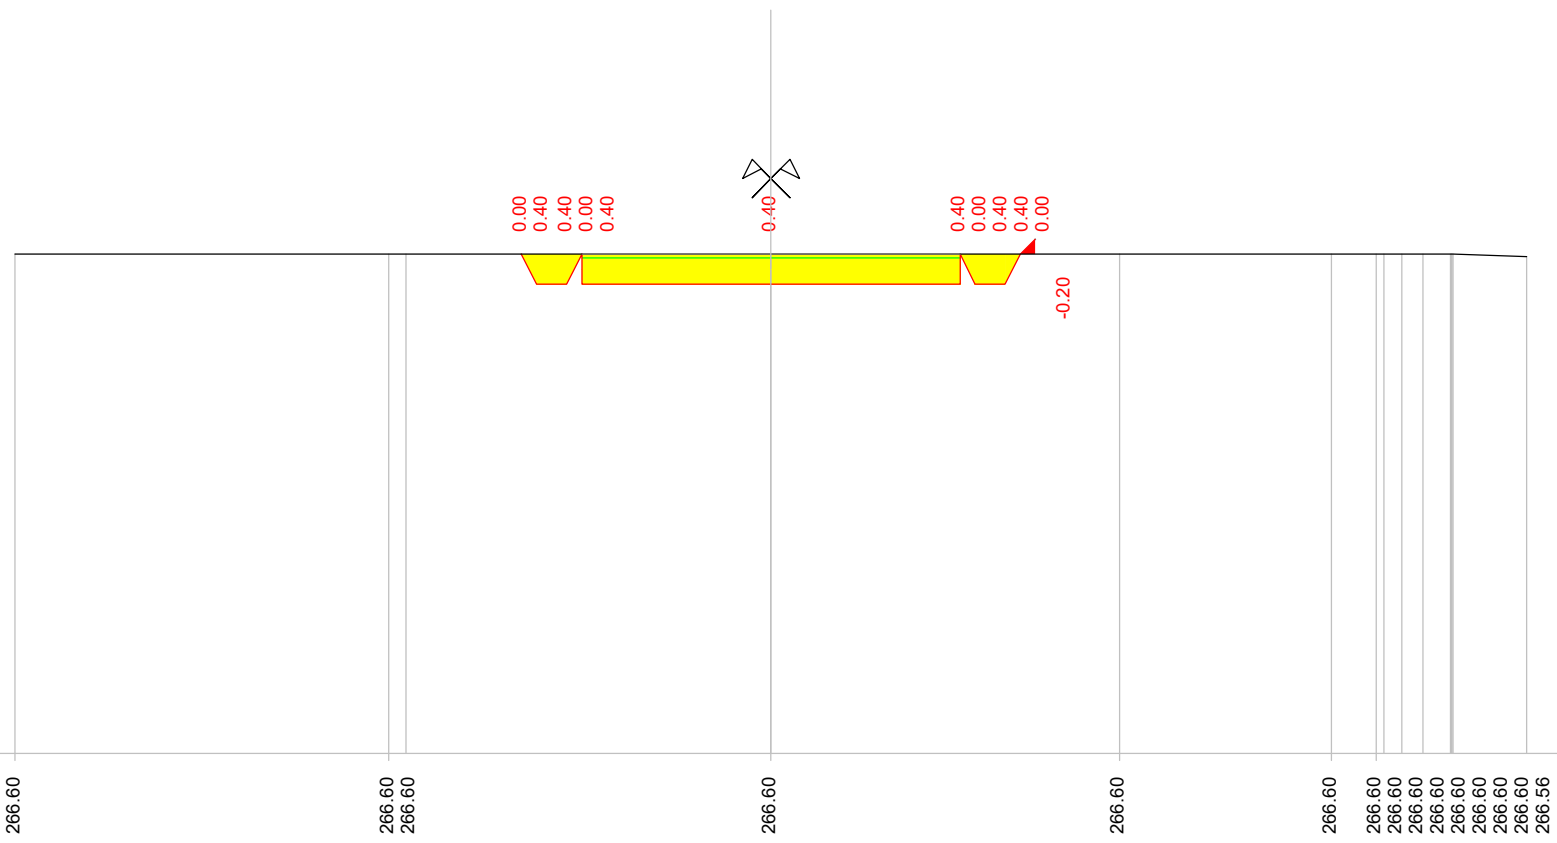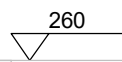

|                   |        |  |        |  |                              |  |
|-------------------|--------|--|--------|--|------------------------------|--|
| Quote terreno     | 266.60 | 266.60<br>266.60                               | 266.60 | 266.60   | 266.60                       | 266.60<br>266.60<br>266.60<br>266.60<br>266.60<br>266.60<br>266.60<br>266.60<br>266.60<br>266.60<br>266.60<br>266.56 |
| Quote progetto    |        | 266.60<br>266.20<br>266.20<br>266.60<br>266.20 | 266.20 | 266.20<br>266.60<br>266.20<br>266.20<br>266.60<br>266.80 |                              |  |
| Parziali progetto |        | 0.20<br>0.40<br>0.40                           | 2.50   | 2.50   | 0.40<br>0.40<br>0.20<br>0.20 |  |






Indice : 79  
 Progressiva : 570.000  
 Codice : S.0085

Scala : 1/100

259

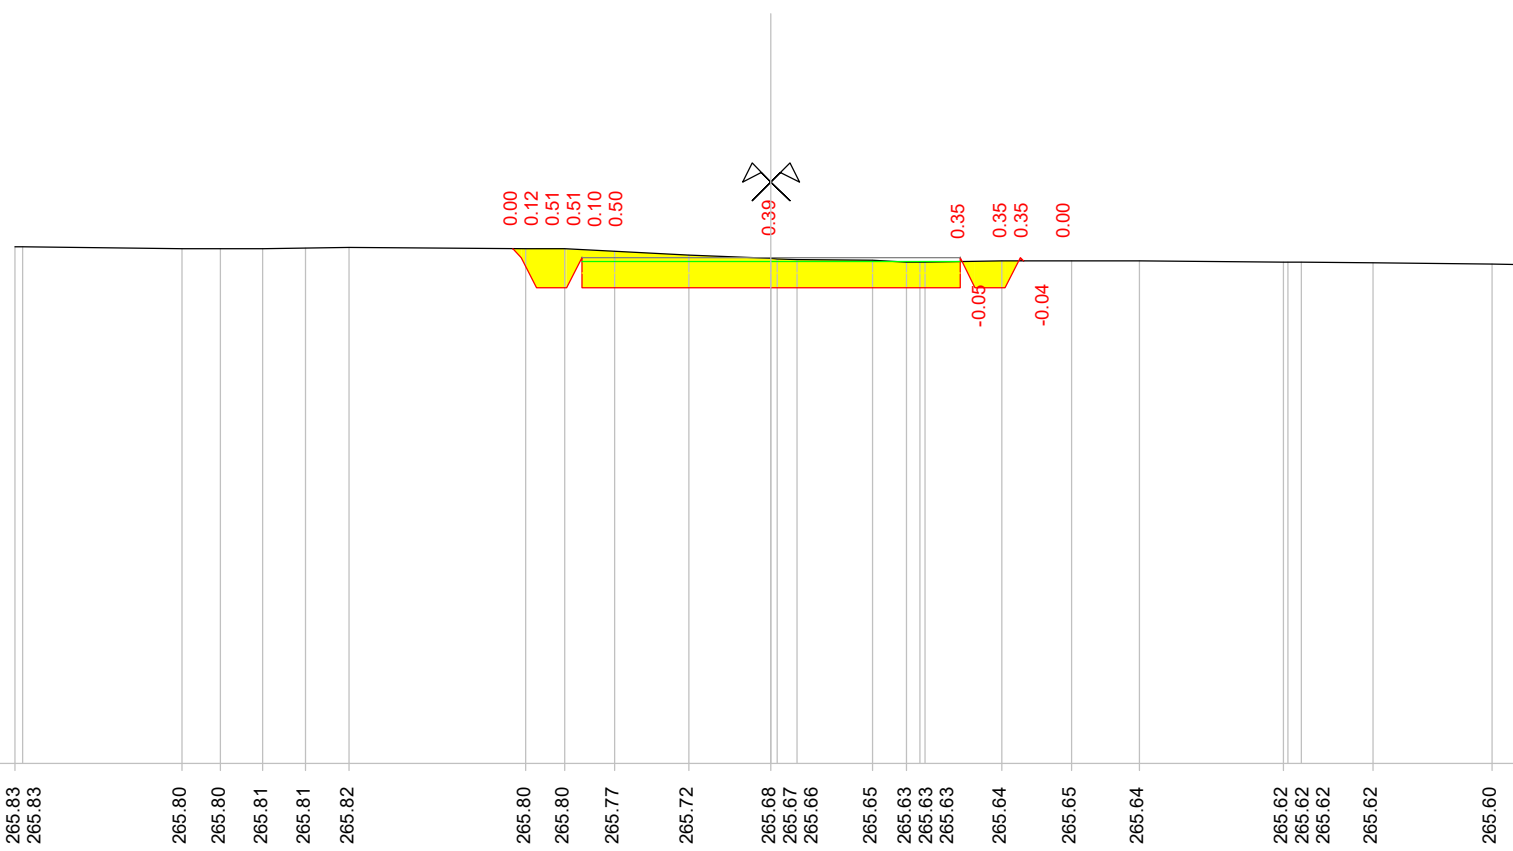

Quote terreno


Quote progetto

Parziali progetto

Indice : 80  
 Progressiva : 580.000  
 Codice : S.0086

Scala : 1/100

258

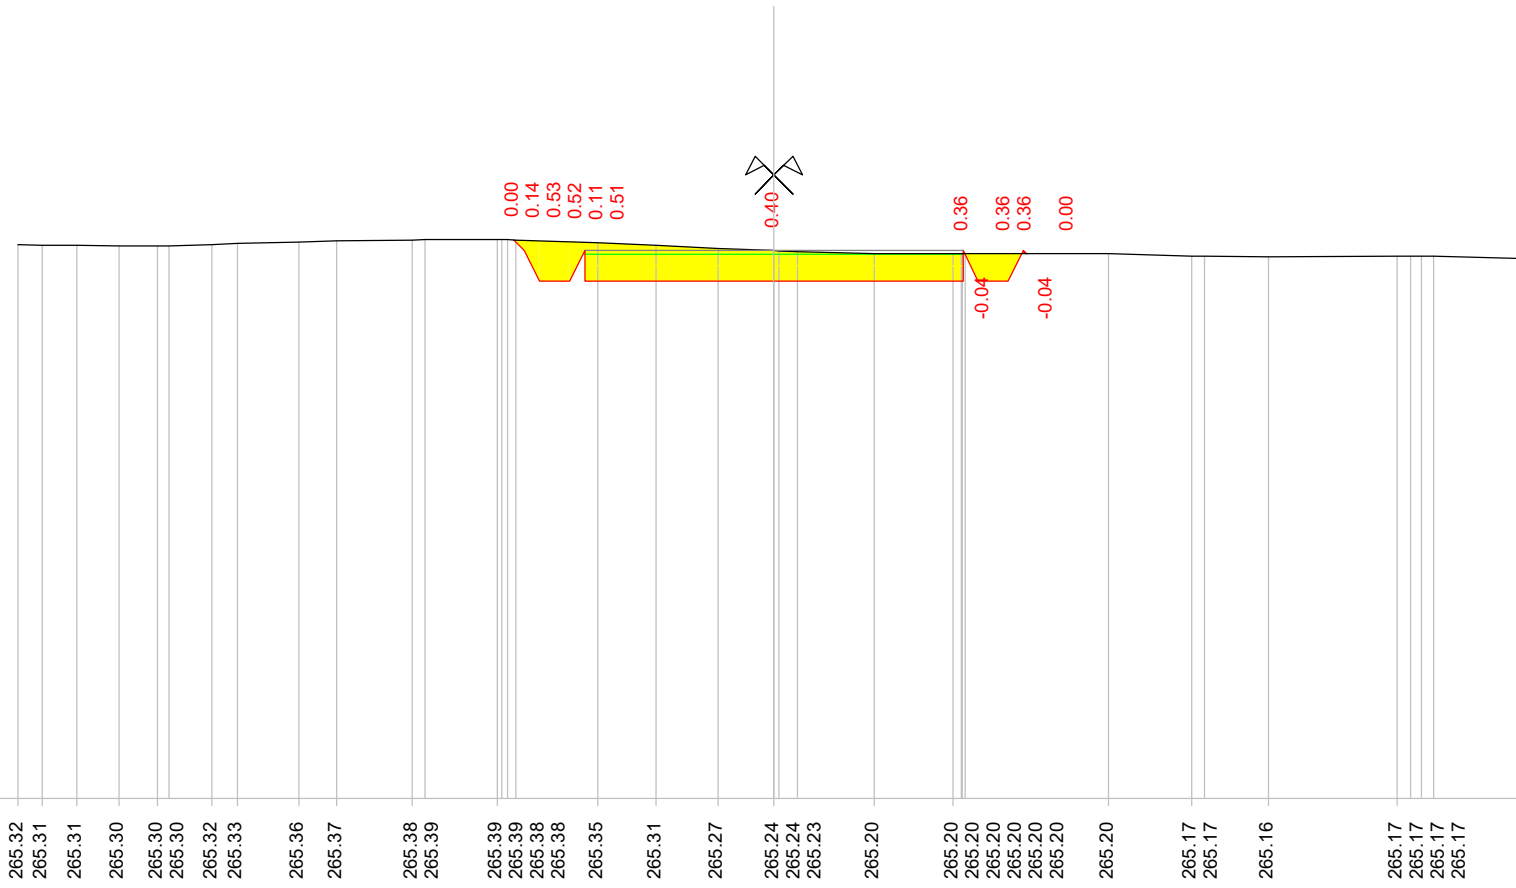


|                   |        
|-------------------|--------|--------|--------|--------|--------|--------|--------|--------|--------|--------|--------|--------|--------|--------|--------|--------|--------|--------|--------|--------|--------|--------|--------|--------|--------|--------|--------|--------|--------|--------|--------|--------|--------|--------|--|
| Quote terreno     | 265.32 | 265.31 | 265.31 | 265.30 | 265.30 | 265.30 | 265.32 | 265.33 | 265.36 | 265.37 | 265.38 | 265.39 | 265.39 | 265.39 | 265.38 | 265.38 | 265.35 | 265.31 | 265.27 | 265.24 | 265.24 | 265.23 | 265.20 | 265.20 | 265.20 | 265.20 | 265.20 | 265.17 | 265.17 | 265.16 | 265.17 | 265.17 | 265.17 | 265.14 |  |
| Quote progetto    |        |        |        |        |        |        |        |        |        |        |        | 265.38 | 265.24 | 264.84 | 264.84 | 264.84 | 265.24 | 264.84 |        | 264.84 |        |        |        |        | 264.84 | 265.24 | 264.84 | 264.84 | 265.24 | 265.20 |        |        |        |        |  |
| Parziali progetto |        |        |        |        |        |        |        |        |        |        |        | 0.14   | 0.20   | 0.40   | 0.68   |        |        | 2.50   |        | 2.50   |        |        |        |        | 0.98   | 0.40   | 0.64   |        |        |        |        |        |        |        |  |



Indice : 81  
 Progressiva : 590.000  
 Codice : S.0087

Scala : 1/100

258

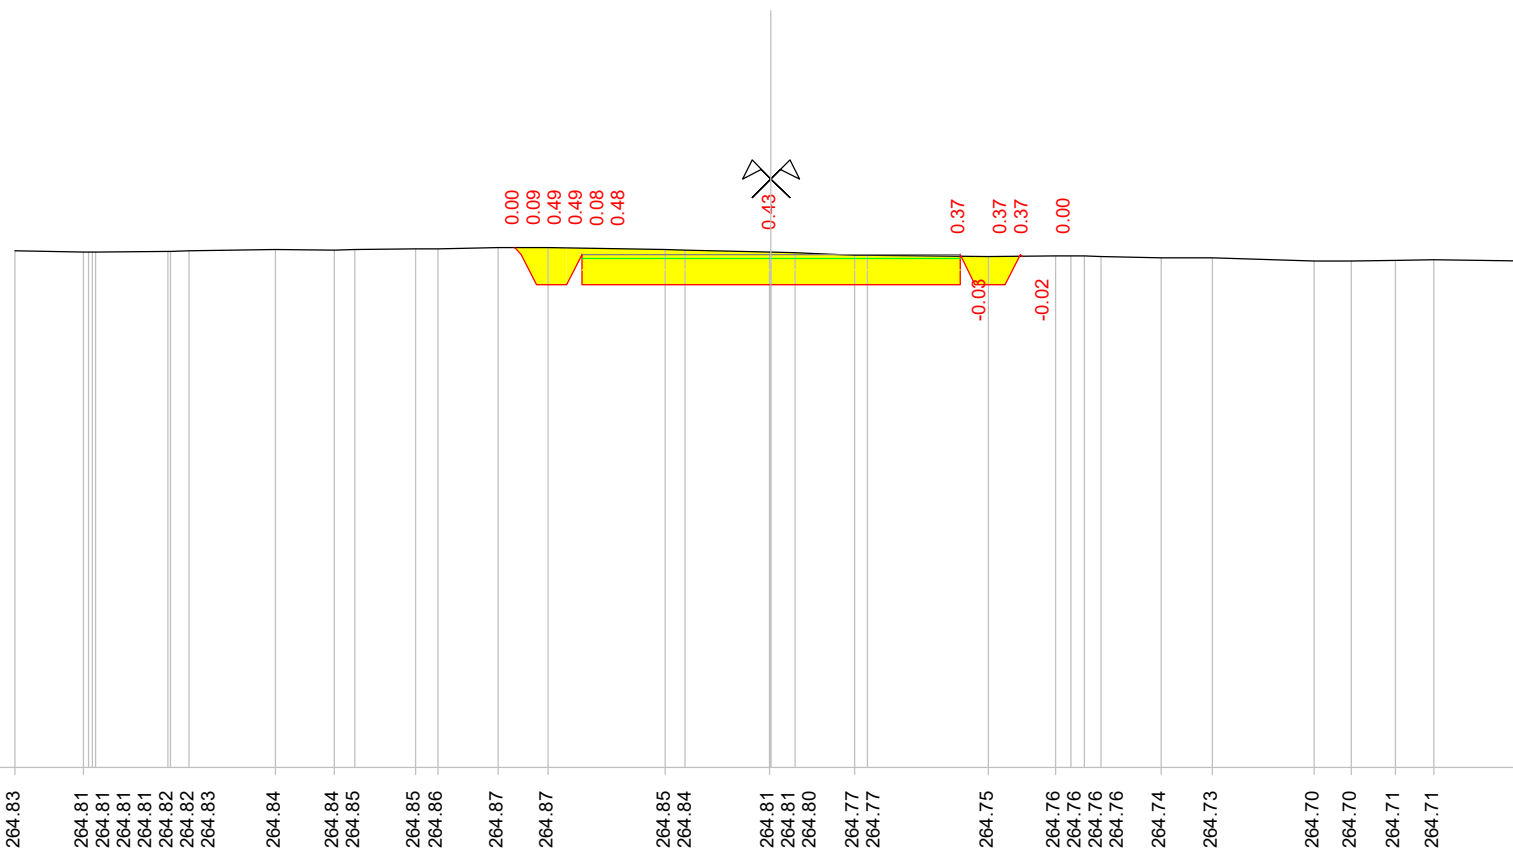


| Quote terreno | Quote progetto | Parziali progetto |
|---------------|----------------|-------------------|
| 264.83        |                |                   |
| 264.81        |                |                   |
| 264.81        |                |                   |
| 264.81        |                |                   |
| 264.82        |                |                   |
| 264.83        |                |                   |
| 264.84        |                |                   |
| 264.84        |                |                   |
| 264.85        |                |                   |
| 264.86        |                |                   |
| 264.87        | 264.87         | 0.00              |
| 264.87        | 264.78         | 0.40              |
| 264.85        | 264.38         | 0.68              |
| 264.84        | 264.38         | 0.48              |
| 264.84        | 264.38         | 2.50              |
| 264.81        | 264.38         | 2.50              |
| 264.80        |                |                   |
| 264.77        |                |                   |
| 264.75        | 264.38         | 0.00              |
| 264.76        | 264.78         | 0.40              |
| 264.76        | 264.38         | 0.68              |
| 264.76        | 264.78         | 0.02              |
| 264.76        | 264.76         |                   |
| 264.74        |                |                   |
| 264.73        |                |                   |
| 264.70        |                |                   |
| 264.70        |                |                   |
| 264.71        |                |                   |
| 264.71        |                |                   |
| 264.70        |                |                   |



Indice : 83  
 Progressiva : 609.741  
 Codice : S.0023

Scala : 1/100

257

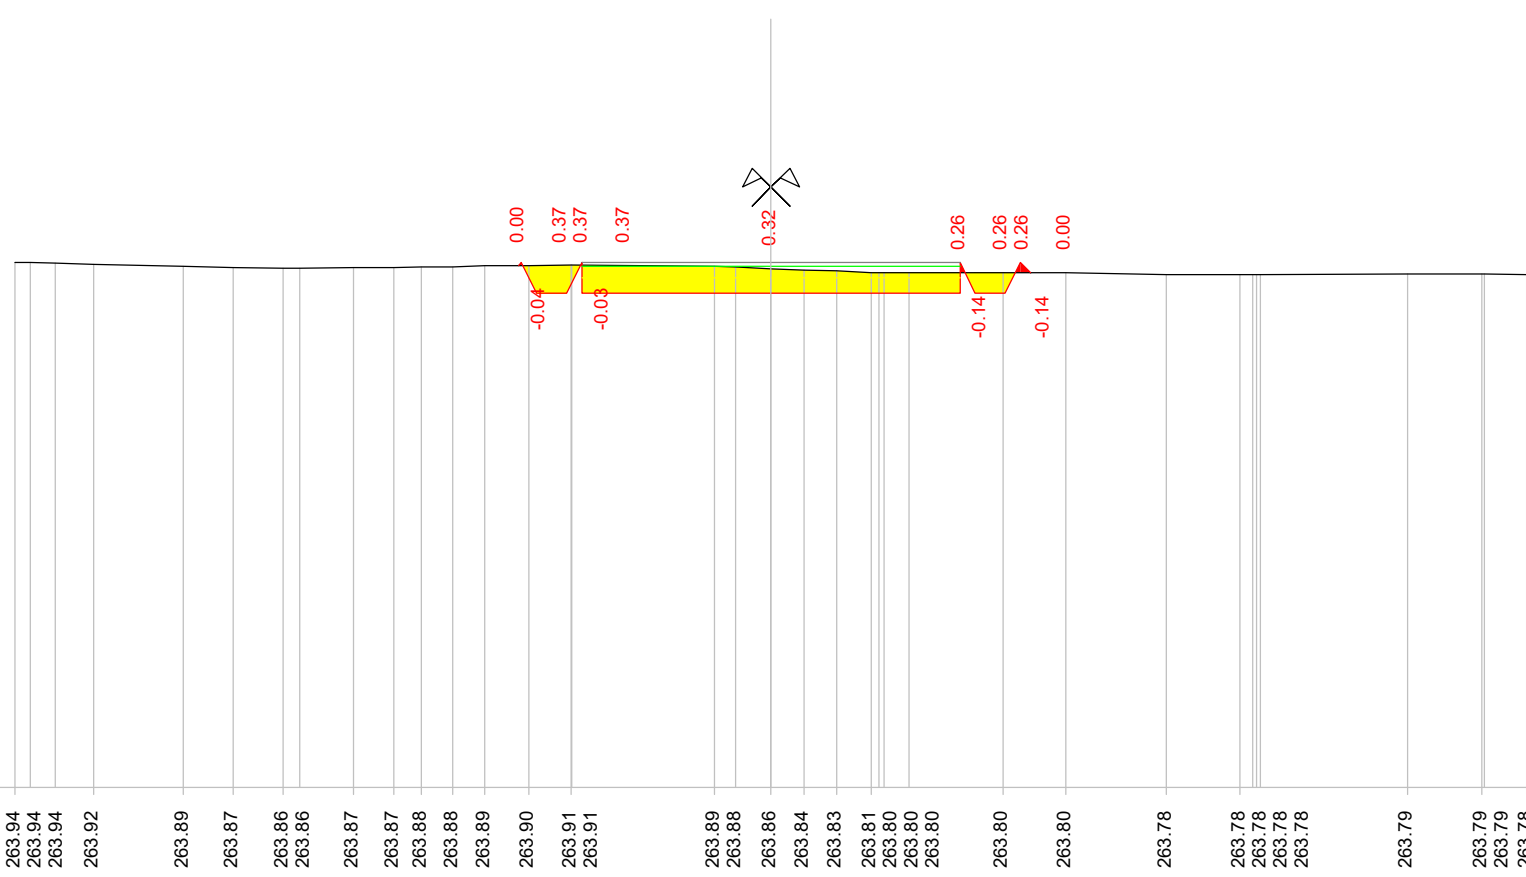


|                   |        
|-------------------|--------|--------|--------|--------|--------|--------|--------|--------|--------|--------|--------|--------|--------|--------|--------|--------|--------|--------|--------|--------|--------|--------|--------|--------|--------|--------|--------|--------|--------|--------|--------|--------|--------|--------|--|
| Quote terreno     | 263.94 | 263.94 | 263.94 | 263.92 | 263.89 | 263.87 | 263.86 | 263.86 | 263.87 | 263.87 | 263.88 | 263.88 | 263.89 | 263.90 | 263.91 | 263.91 | 263.89 | 263.88 | 263.86 | 263.84 | 263.83 | 263.81 | 263.80 | 263.80 | 263.80 | 263.80 | 263.78 | 263.78 | 263.78 | 263.78 | 263.79 | 263.79 | 263.79 | 263.78 |  |
| Quote progetto    |        |        |        |        |        |        |        |        |        |        |        |        |        | 263.90 | 263.94 | 263.54 | 263.54 | 263.54 | 263.54 | 263.54 |        |        |        |        |        | 263.54 | 263.94 | 263.54 | 263.54 | 263.94 | 263.80 |        |        |        |  |
| Parziali progetto |        |        |        |        |        |        |        |        |        |        |        |        |        | 0.96   | 0.40   | 0.68   | 2.50   |        |        |        | 2.50   |        |        |        |        | 0.96   | 0.40   | 0.72   | 0.14   |        |        |        |        |        |  |

Indice : 84  
 Progressiva : 610.000  
 Codice : S.0089

Scala : 1/100

257

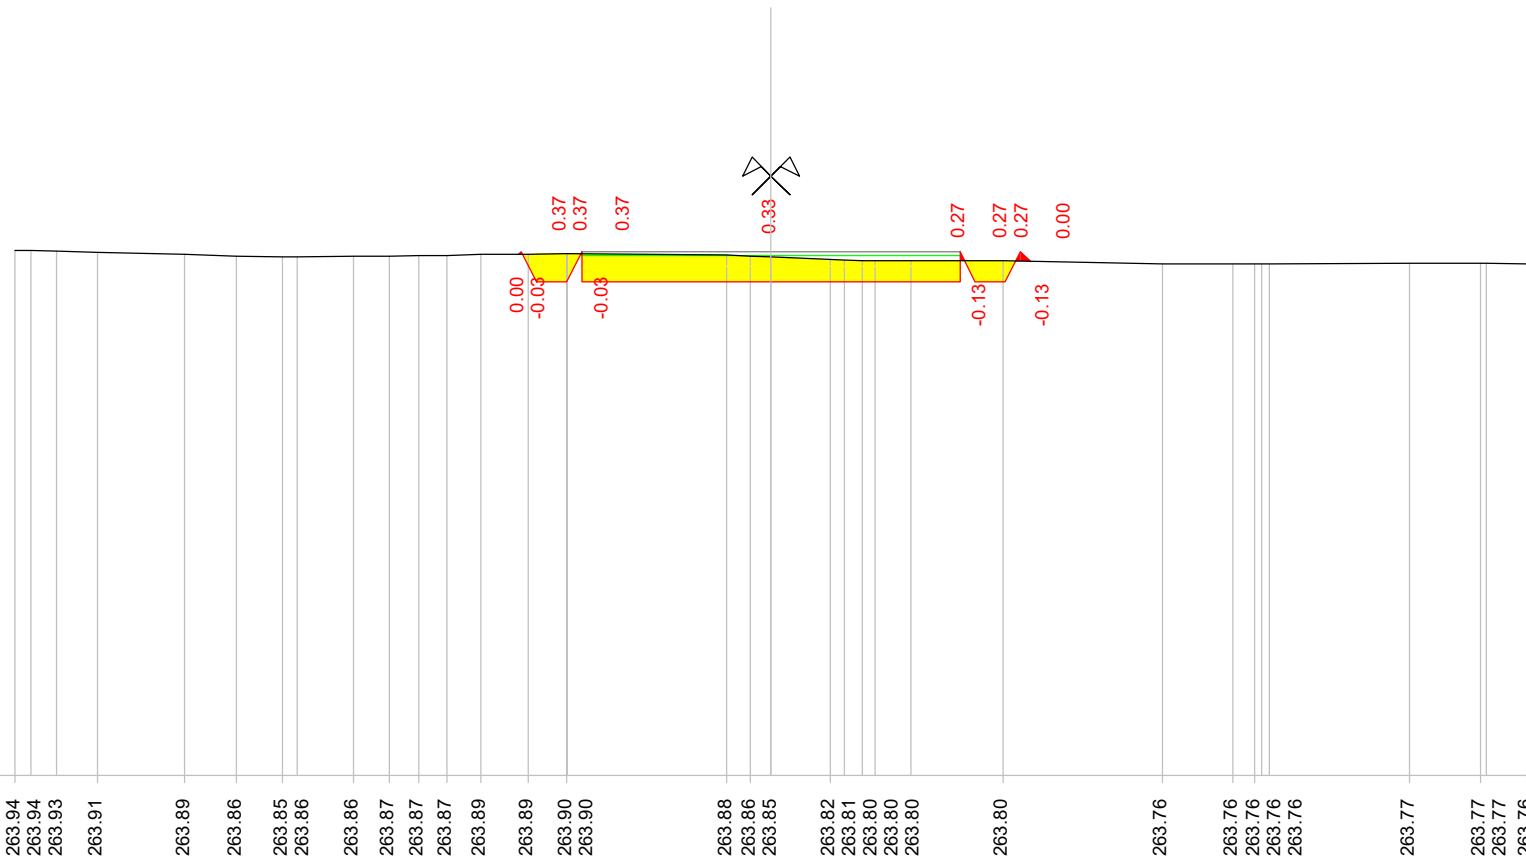


|                   |   |
|-------------------|---|
| Quote terreno     | <p>263.94<br/>263.94<br/>263.93<br/>263.91</p> <p>263.89<br/>263.86<br/>263.85<br/>263.86<br/>263.86<br/>263.87<br/>263.87<br/>263.87<br/>263.89</p> <p>263.89<br/>263.90<br/>263.90</p> <p>263.88<br/>263.86<br/>263.85</p> <p>263.82<br/>263.81<br/>263.80<br/>263.80<br/>263.80</p> <p>263.80</p> <p>263.76<br/>263.76<br/>263.76<br/>263.76</p> <p>263.77<br/>263.77<br/>263.77</p> |
| Quote progetto    | <p>263.89<br/>263.93<br/>263.53<br/>263.53<br/>263.93<br/>263.53</p> <p>263.53</p> <p>263.53<br/>263.93<br/>263.53<br/>263.53<br/>263.93<br/>263.79</p>   |
| Parziali progetto | <p>0.00<br/>0.40<br/>0.68<br/>2.50</p> <p>2.50</p> <p>0.00<br/>0.40<br/>0.20<br/>0.13</p>   |

Indice : 85  
 Progressiva : 617.161  
 Codice : S.0024

Scala : 1/100

257

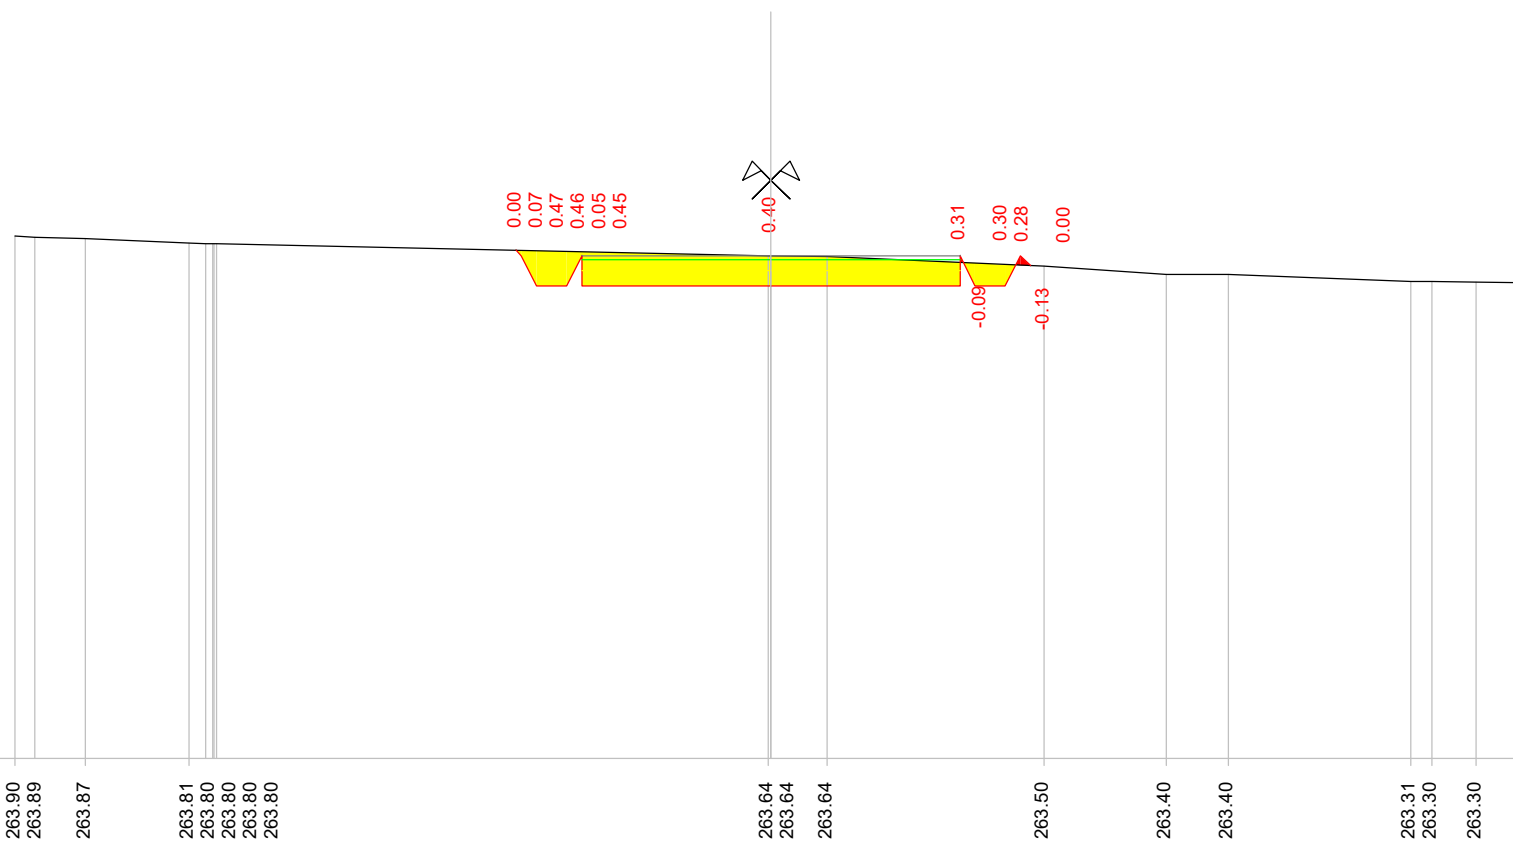


|                   |        |        |        |        |        |        |        |        |        |        |        |        |        |        |        |        |        |        |
|-------------------|--------|--------|--------|--------|--------|--------|--------|--------|--------|--------|--------|--------|--------|--------|--------|--------|--------|--------|
| Quote terreno     | 263.90 | 263.89 | 263.87 | 263.81 | 263.80 | 263.80 | 263.80 | 263.80 | 263.64 | 263.64 | 263.64 | 263.50 | 263.40 | 263.40 | 263.31 | 263.30 | 263.30 | 263.29 |
| Quote progetto    |        |        |        |        |        |        |        |        | 263.24 | 263.24 | 263.24 | 263.24 | 263.24 | 263.24 | 263.24 | 263.24 | 263.24 | 263.24 |
| Parziali progetto |        |        |        |        |        |        |        |        | 0.97   | 0.40   | 0.68   | 2.50   |        |        | 0.98   | 0.40   | 0.70   | 0.13   |

Indice : 86  
 Progressiva : 620.000  
 Codice : S.0090

Scala : 1/100

257

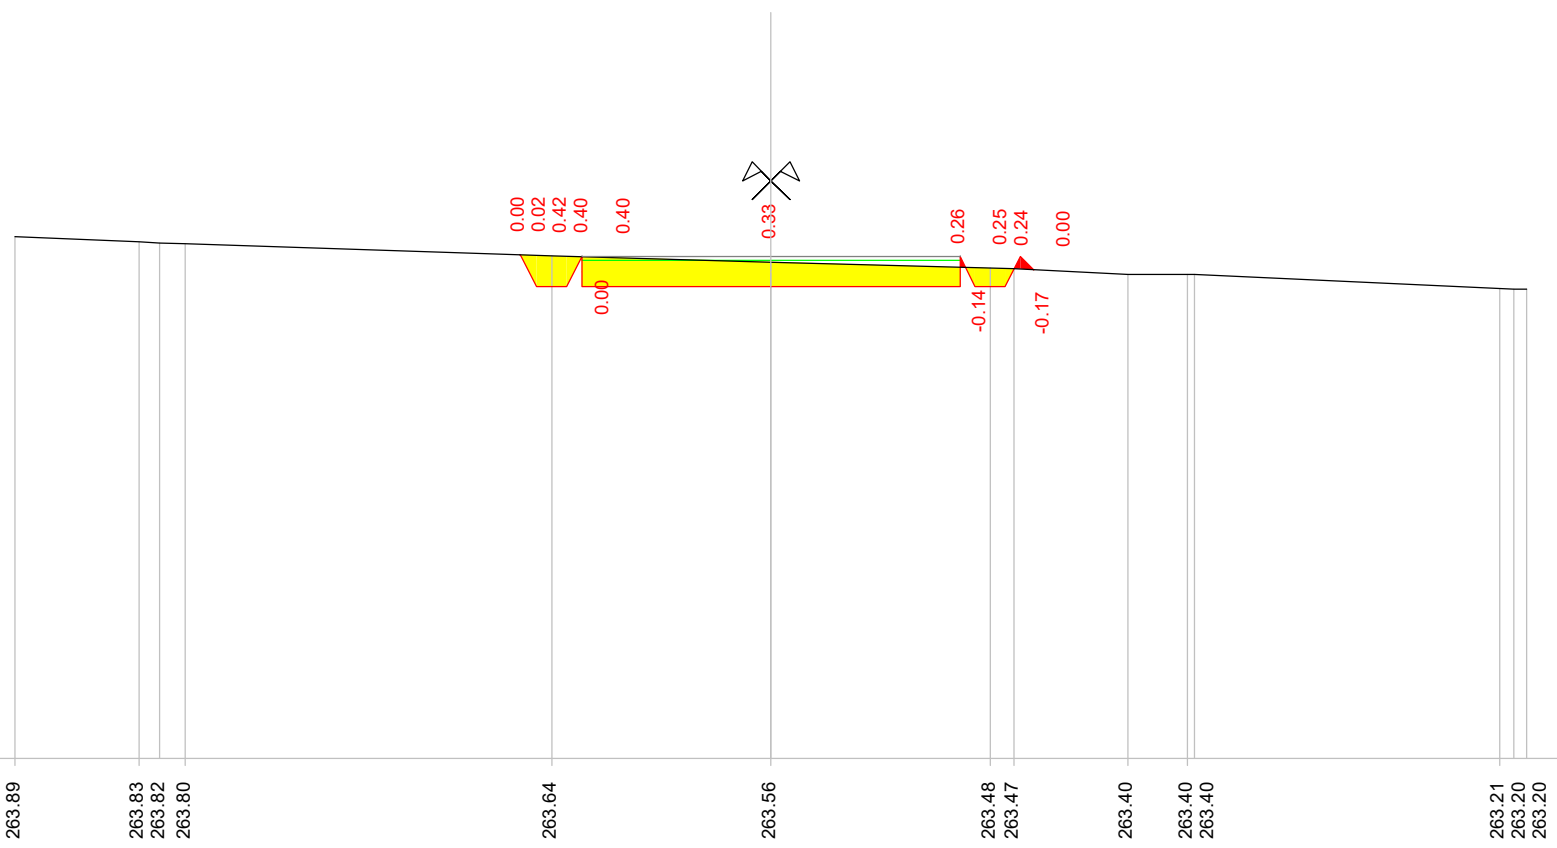


|                   |        |        |        |        |        |        |        |        |        |        |        |        |        |        |
|-------------------|--------|--------|--------|--------|--------|--------|--------|--------|--------|--------|--------|--------|--------|--------|
| Quote terreno     | 263.89 | 263.83 | 263.82 | 263.80 | 263.64 | 263.56 | 263.48 | 263.47 | 263.40 | 263.40 | 263.40 | 263.21 | 263.20 | 263.20 |
| Quote progetto    |        |        |        |        | 263.66 | 263.24 | 263.24 | 263.24 | 263.24 | 263.24 | 263.24 | 263.24 | 263.24 | 263.24 |
| Parziali progetto |        |        |        |        | 0.02   | 0.40   | 2.50   | 2.50   | 0.02   | 0.40   | 0.20   | 0.17   |        |        |

Indice : 87  
 Progressiva : 624.580  
 Codice : S.0025

Scala : 1/100

257

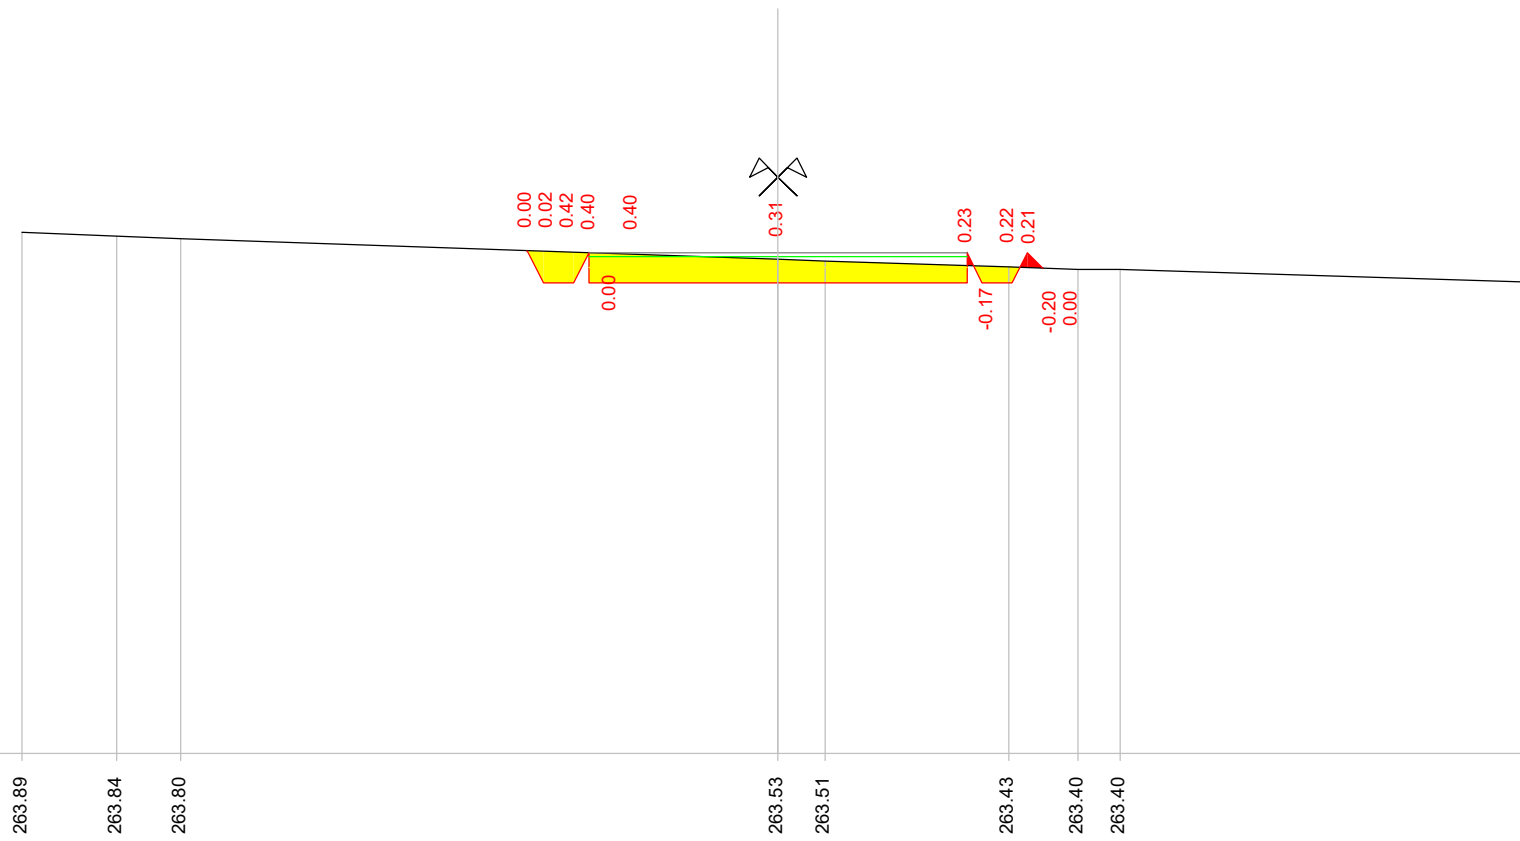


|                   |  |        |        |        |  |        |        |        |        |        |        |        |        |      |
|-------------------|--|--------|--------|--------|--|--------|--------|--------|--------|--------|--------|--------|--------|------|
| Quote terreno     |  | 263.89 | 263.84 | 263.80 |  | 263.53 | 263.51 | 263.43 | 263.40 | 263.40 |        | 263.23 |        |      |
| Quote progetto    |  |        |        |        |  | 263.22 |        | 263.22 | 263.62 | 263.22 | 263.22 | 263.62 | 263.42 |      |
| Parziali progetto |  |        |        |        |  | 0.00   | 0.40   | 0.40   | 2.50   | 2.50   | 0.00   | 0.40   | 0.20   | 0.21 |

Indice : 88  
 Progressiva : 630.000  
 Codice : S.0091

Scala : 1/100

257

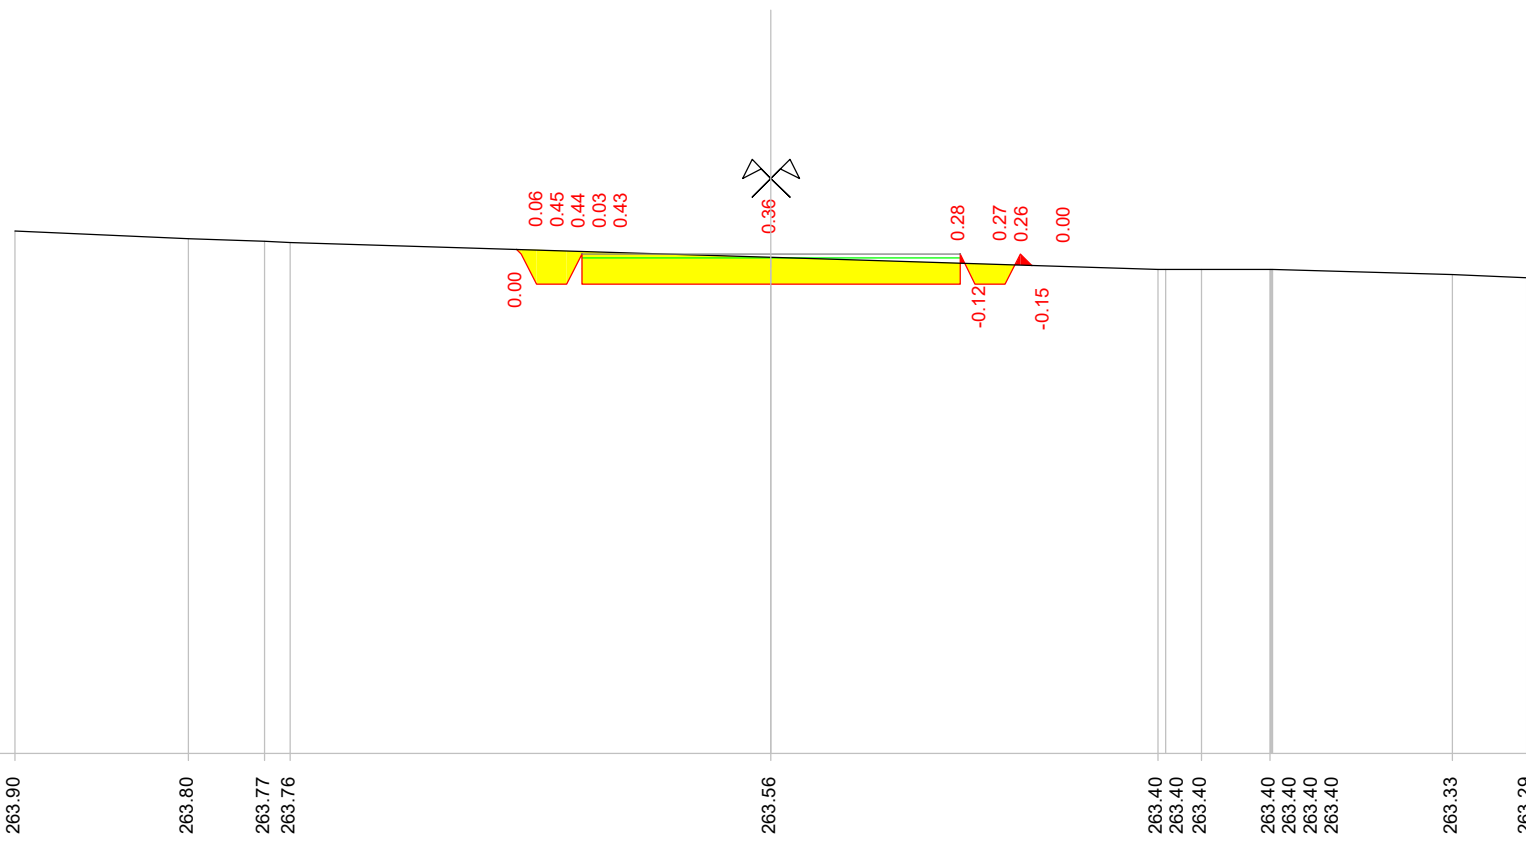


|                   |        |        |        |        |        |        |        |        |        |        |        |
|-------------------|--------|--------|--------|--------|--------|--------|--------|--------|--------|--------|--------|
| Quote terreno     | 263.90 | 263.80 | 263.77 | 263.76 | 263.56 | 263.40 | 263.40 | 263.40 | 263.40 | 263.33 | 263.29 |
| Quote progetto    |        |        |        |        | 263.20 | 263.20 | 263.60 | 263.20 | 263.20 | 263.60 | 263.45 |
| Parziali progetto |        |        |        |        | 2.50   | 2.50   | 0.06   | 0.40   | 0.44   | 0.12   | 0.15   |



Indice : 89  
 Progressiva : 640.000  
 Codice : S.0092

Scala : 1/100

257

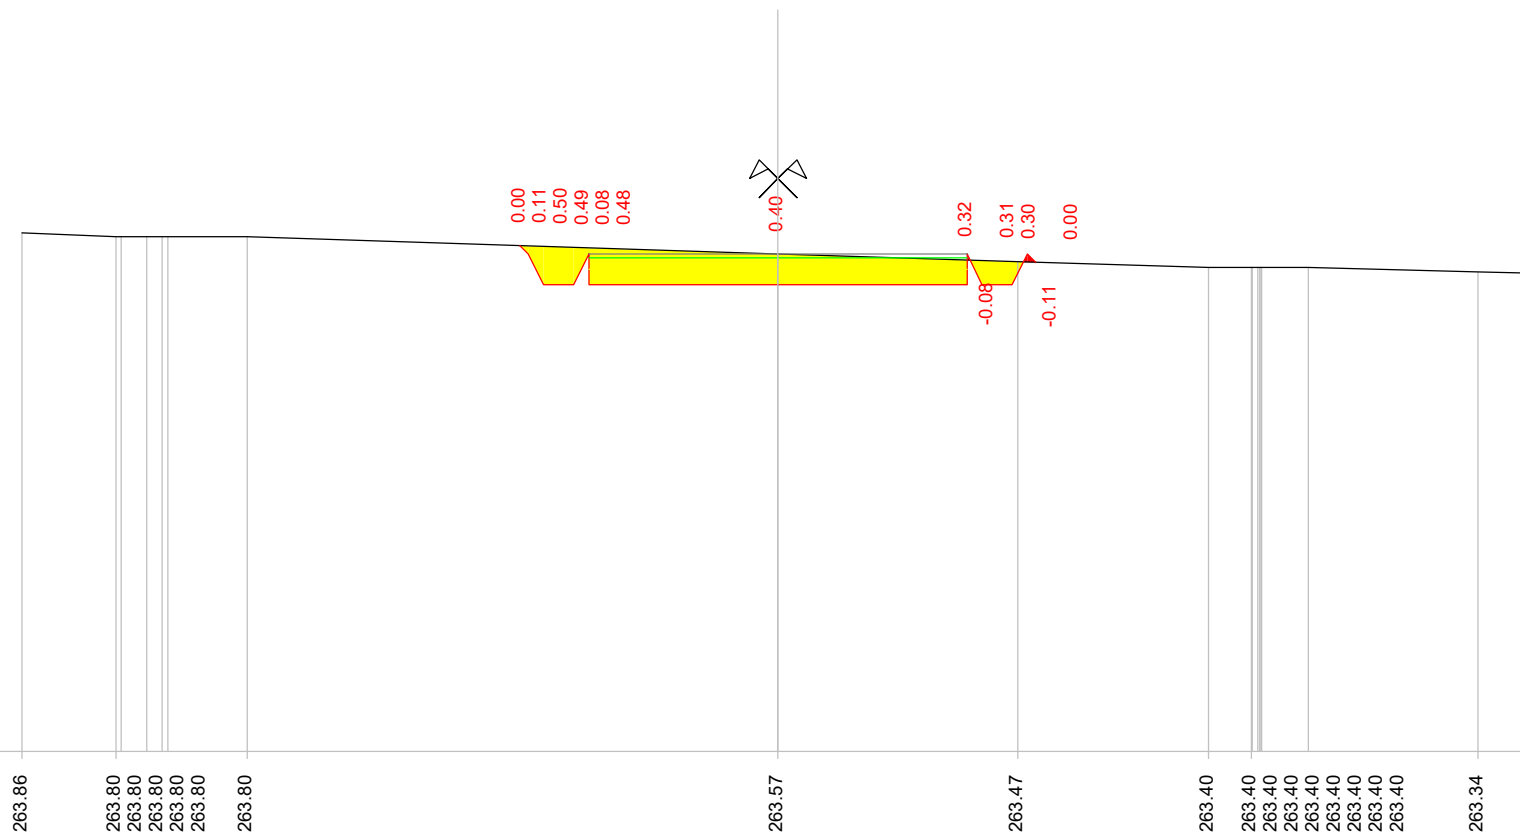


| Quote terreno     | 263.86 | 263.80 | 263.80 | 263.80 | 263.80 | 263.80 | 263.57 | 263.47 | 263.40 | 263.40 | 263.40 | 263.40 | 263.40 | 263.40 | 263.40 | 263.34 | 263.32 |        |
|-------------------|--------|--------|--------|--------|--------|--------|--------|--------|--------|--------|--------|--------|--------|--------|--------|--------|--------|--------|
| Quote progetto    |        |        |        |        |        |        | 263.68 | 263.57 | 263.17 | 263.17 | 263.17 | 263.17 | 263.17 | 263.17 | 263.17 | 263.17 | 263.17 | 263.46 |
| Parziali progetto |        |        |        |        |        |        | 0.11   | 0.20   | 0.40   | 0.68   | 2.50   | 2.50   | 0.98   | 0.40   | 0.20   | 0.11   |        |        |

Indice : 90  
 Progressiva : 650.000  
 Codice : S.0093

Scala : 1/100

257

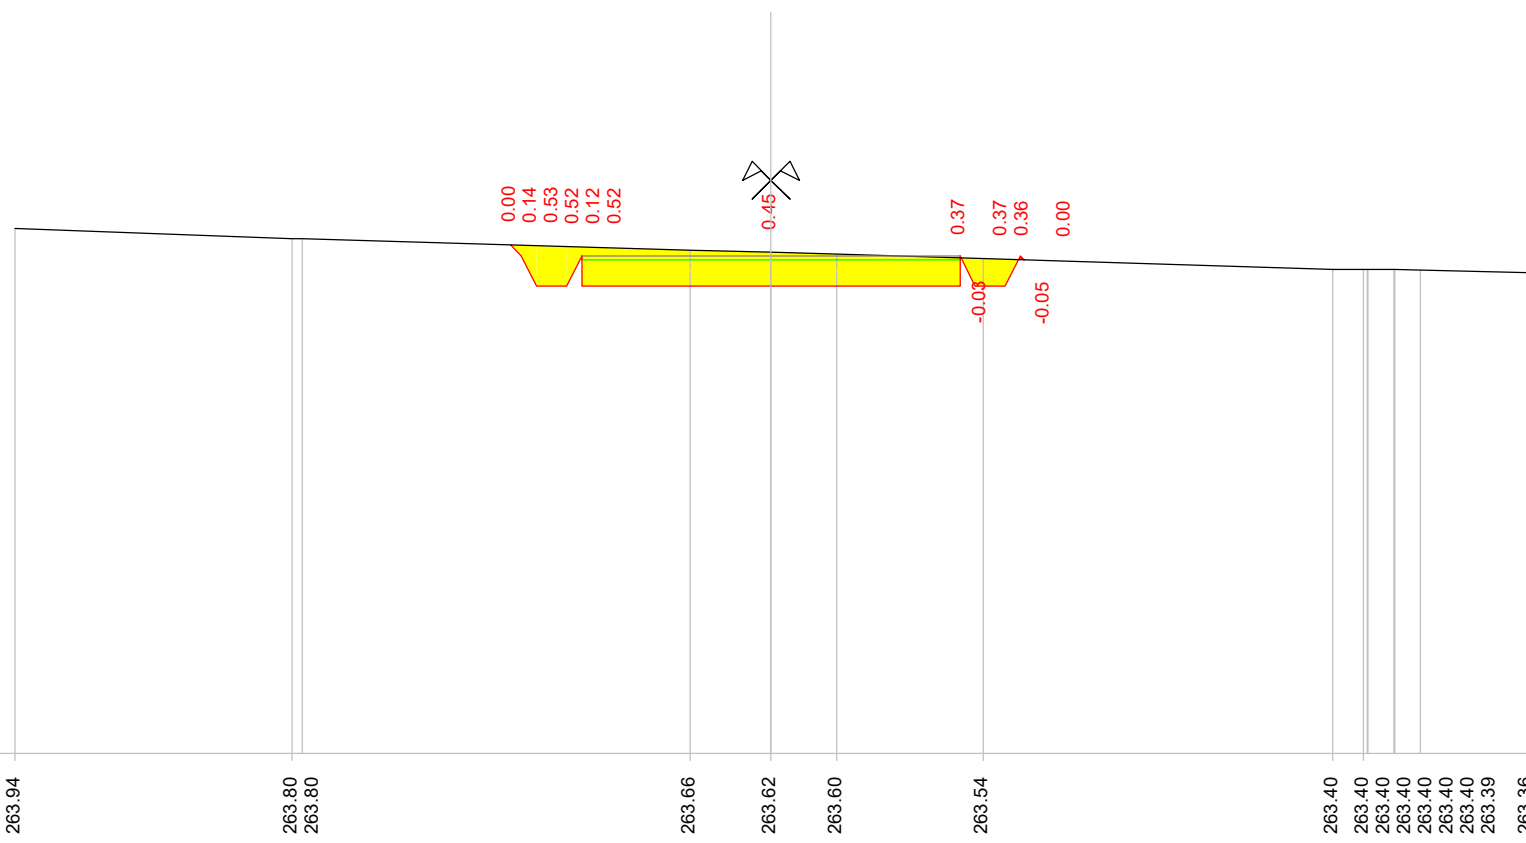


|                   |        |        |        |        |        |        |        |        |        |        |        |        |        |        |
|-------------------|--------|--------|--------|--------|--------|--------|--------|--------|--------|--------|--------|--------|--------|--------|
| Quote terreno     | 263.94 | 263.80 | 263.80 | 263.66 | 263.62 | 263.60 | 263.54 | 263.40 | 263.40 | 263.40 | 263.40 | 263.40 | 263.39 | 263.36 |
| Quote progetto    |        |        | 263.72 | 263.58 | 263.18 | 263.18 | 263.18 | 263.58 | 263.18 | 263.18 | 263.58 | 263.53 |        |        |
| Parziali progetto |        |        | 0.14   | 0.40   | 0.68   | 2.50   | 2.50   | 0.90   | 0.40   | 0.68   |        |        |        |        |

Indice : 91  
 Progressiva : 654.811  
 Codice : S.0026

Scala : 1/100

257

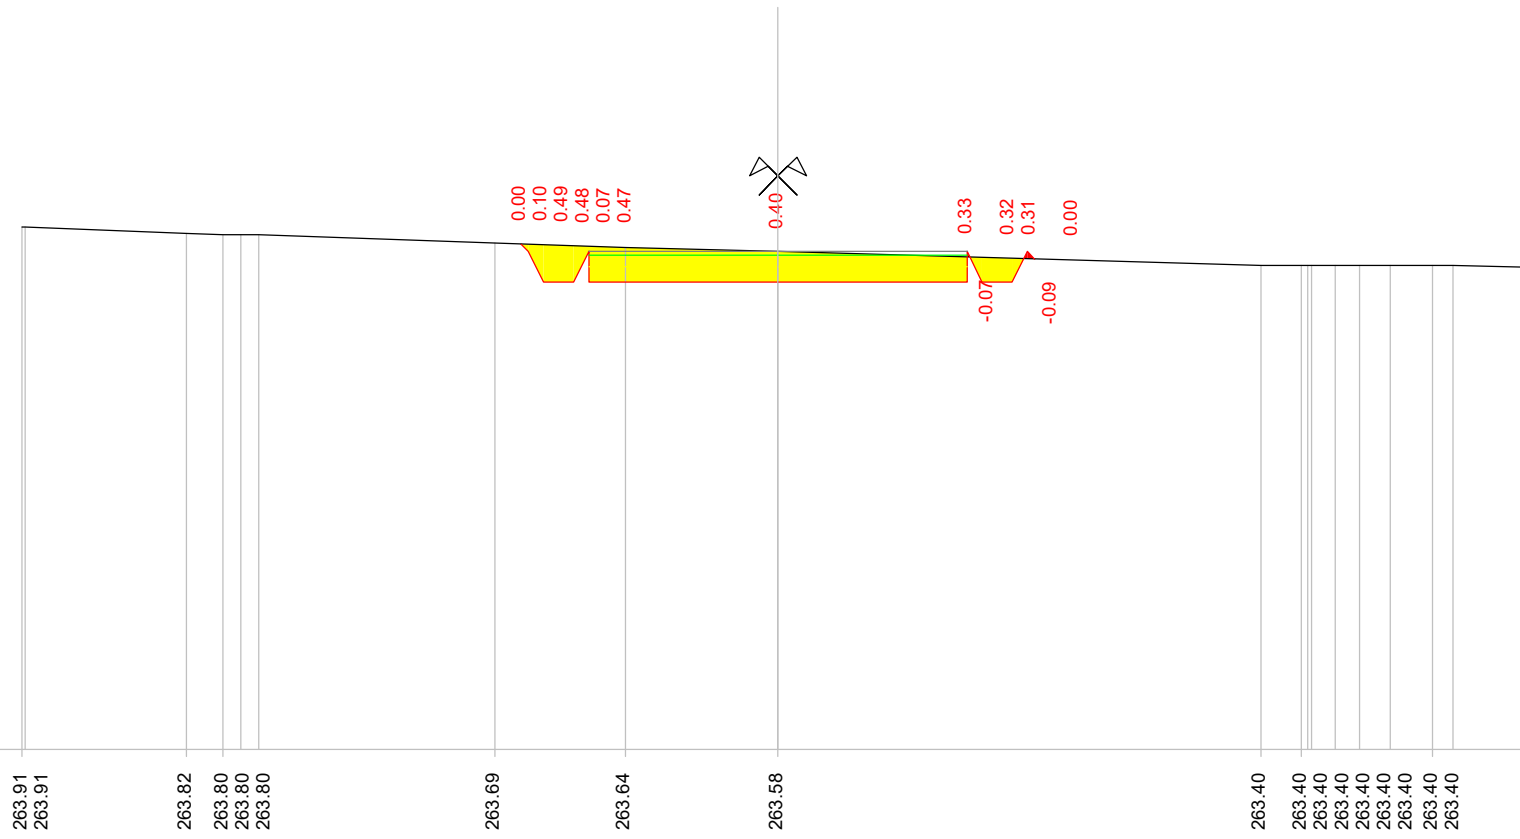


|                   |                  |                                      |  |        |  |        |
|-------------------|------------------|--------------------------------------|--|--------|--|--------|
| Quote terreno     | 263.91<br>263.91 | 263.82<br>263.80<br>263.80<br>263.80 | 263.69<br>263.64   | 263.58 | 263.40<br>263.40<br>263.40<br>263.40<br>263.40<br>263.40<br>263.40 | 263.37 |
| Quote progetto    |                  |                                      | 263.68<br>263.58<br>263.18<br>263.18<br>263.58<br>263.18 | 263.18 | 263.18<br>263.58<br>263.18<br>263.58<br>263.48                     |        |
| Parziali progetto |                  |                                      | 0.10<br>0.40<br>0.68                                     | 2.50   | 0.90<br>0.40<br>0.70   |        |

Indice : 92  
 Progressiva : 659.103  
 Codice : S.0027

Scala : 1/100

257

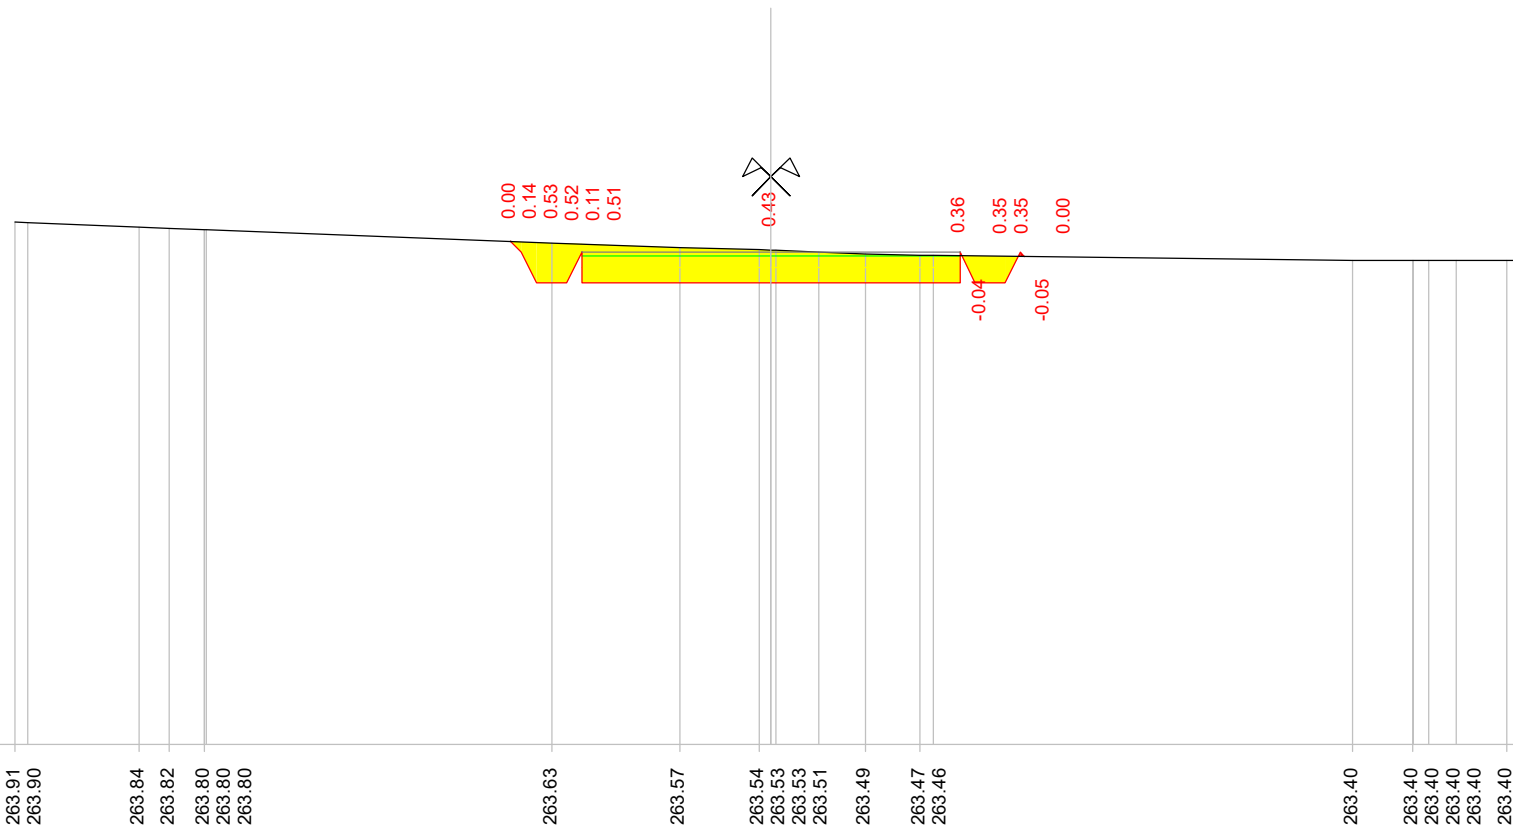


|                   |                  |                  |                            |  |        |                                      |        |  |        |                                      |                  |
|-------------------|------------------|------------------|----------------------------|--|--------|--------------------------------------|--------|--|--------|--------------------------------------|------------------|
| Quote terreno     | 263.91<br>263.90 | 263.84<br>263.82 | 263.80<br>263.80<br>263.80 | 263.63   | 263.57 | 263.54<br>263.53<br>263.53<br>263.51 | 263.49 | 263.47<br>263.46   | 263.40 | 263.40<br>263.40<br>263.40<br>263.40 | 263.40<br>263.39 |
| Quote progetto    |                  |                  |                            | 263.65<br>263.50<br>263.10<br>263.10<br>263.50<br>263.10 |        | 263.10                               |        | 263.10<br>263.50<br>263.10<br>263.10<br>263.50<br>263.45 |        |                                      |                  |
| Parziali progetto |                  |                  |                            | 0.15<br>0.20<br>0.40<br>0.68                             | 2.50   |                                      | 2.50   | 0.90<br>0.40<br>0.68                                     |        |                                      |                  |

Indice : 93  
 Progressiva : 660.000  
 Codice : S.0094

Scala : 1/100

257

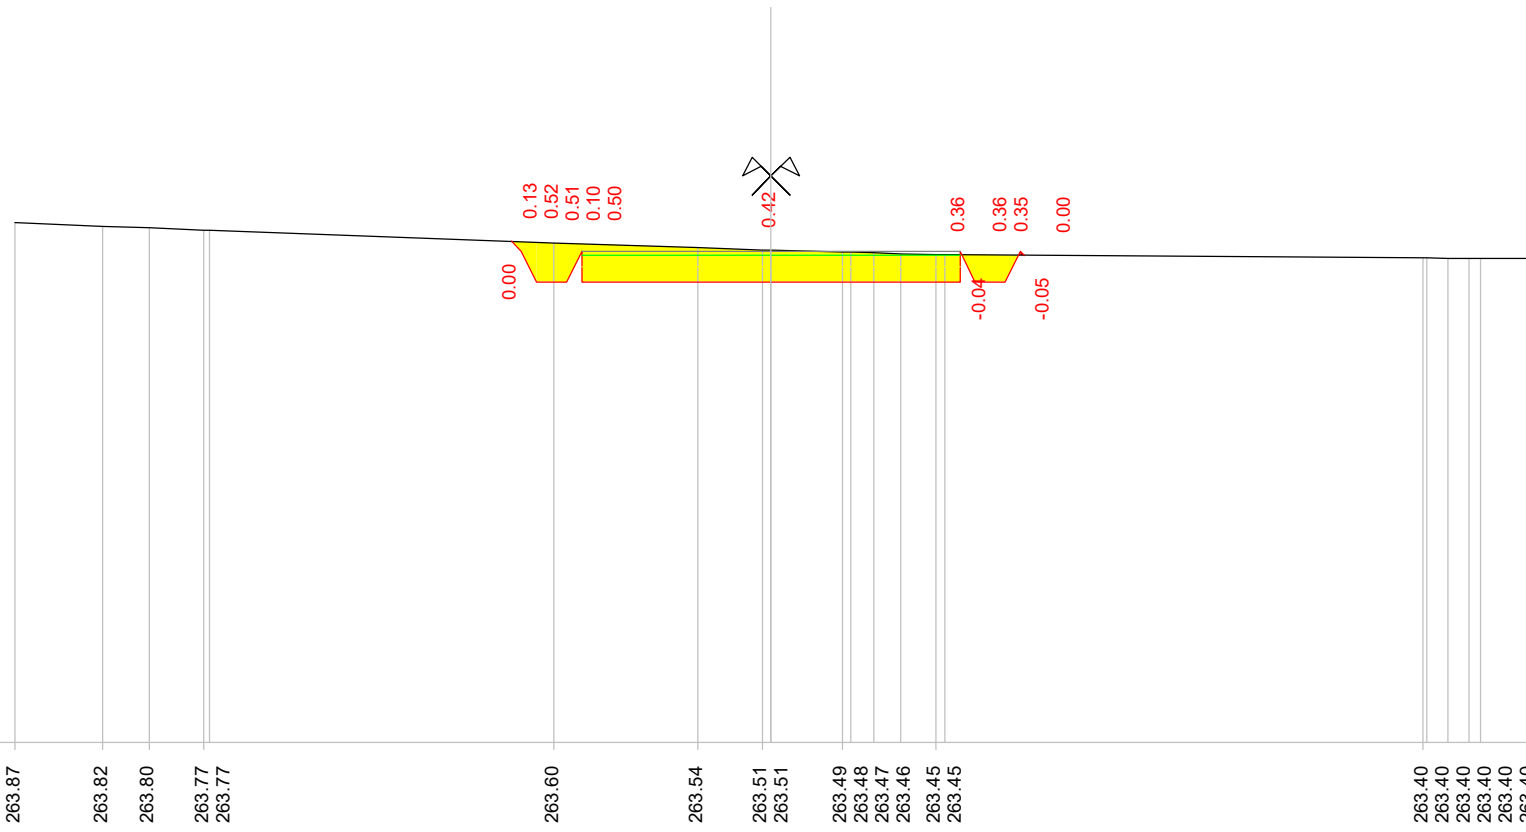


|                   |        
|-------------------|--------|--------|--------|--------|--------|--------|--------|--------|--------|--------|--------|--------|--------|--------|--------|--------|--------|--------|--------|--------|
| Quote terreno     | 263.87 | 263.82 | 263.80 | 263.77 | 263.77 | 263.60 | 263.54 | 263.51 | 263.51 | 263.49 | 263.48 | 263.47 | 263.46 | 263.45 | 263.45 | 263.40 | 263.40 | 263.40 | 263.40 | 263.40 |
| Quote progetto    |        |        |        |        |        | 263.62 | 263.49 | 263.09 | 263.09 | 263.49 | 263.48 | 263.47 | 263.46 | 263.45 | 263.45 | 263.40 | 263.40 | 263.40 | 263.40 | 263.40 |
| Parziali progetto |        |        |        |        |        | 0.14   | 0.20   | 0.40   | 0.68   | 2.50   |        |        | 2.50   |        | 0.90   | 0.40   | 0.68   |        |        |        |

Indice : 94  
 Progressiva : 663.396  
 Codice : S.0028

Scala : 1/100

256

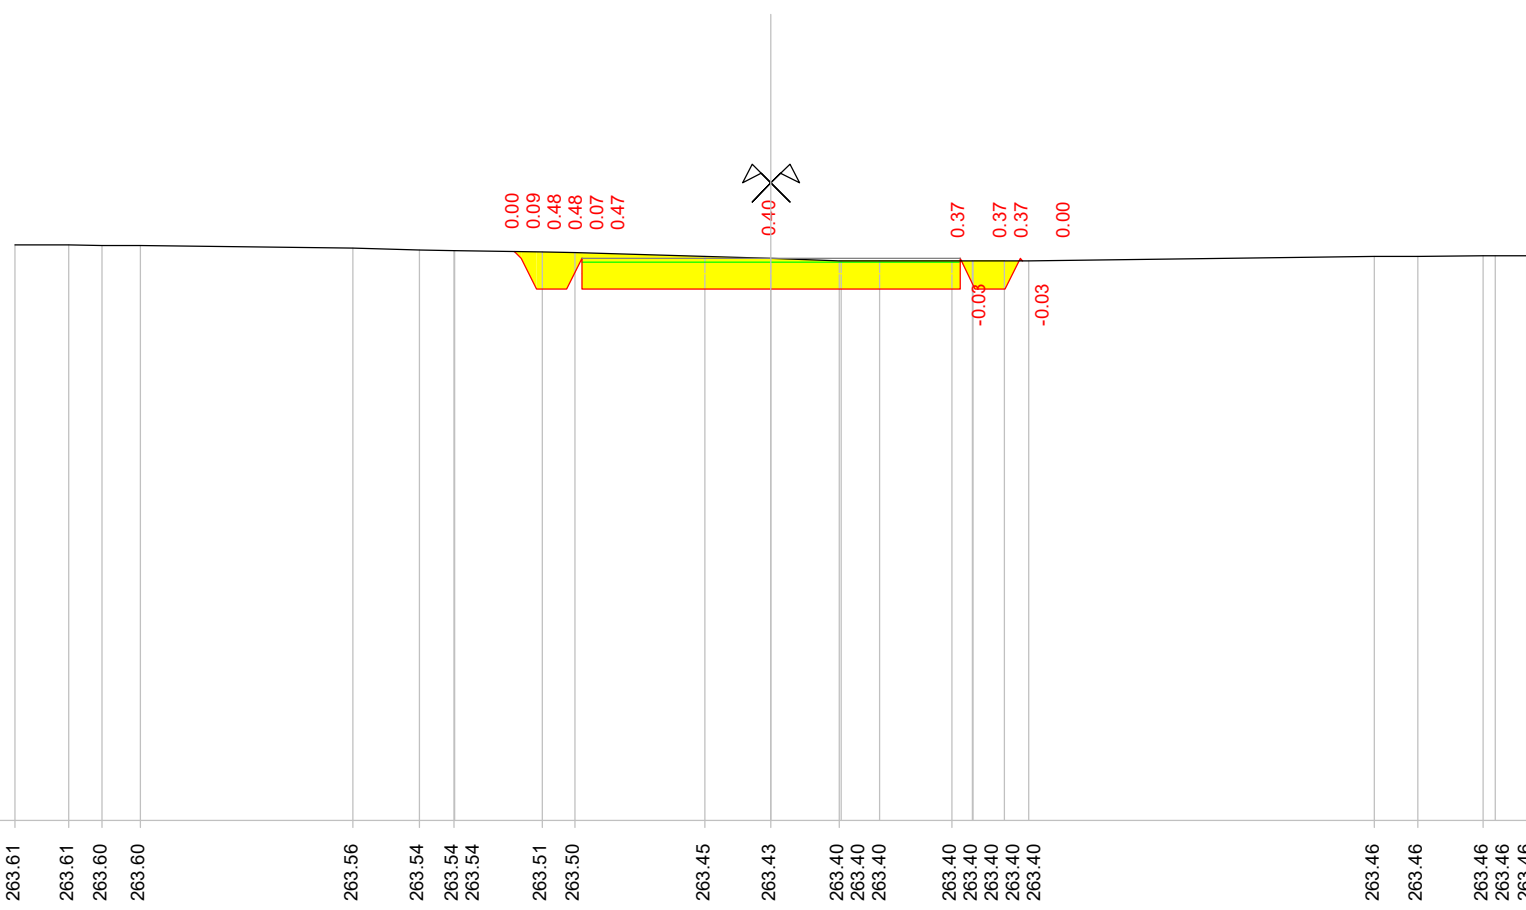

| Quote terreno | Quote progetto | Parziali progetto |
|---------------|----------------|-------------------|
| 263.61        |                |                   |
| 263.61        |                |                   |
| 263.60        |                |                   |
| 263.60        |                |                   |
| 263.56        |                |                   |
| 263.54        |                |                   |
| 263.54        |                |                   |
| 263.54        |                |                   |
| 263.51        | 263.52         | 0.00              |
| 263.50        | 263.43         | 0.40              |
|               | 263.03         | 0.48              |
|               | 263.03         | 0.07              |
|               | 263.43         | 0.47              |
|               | 263.03         |                   |
| 263.45        |                | 2.50              |
| 263.43        | 263.03         |                   |
| 263.40        |                |                   |
| 263.40        |                | 2.50              |
| 263.40        |                |                   |
| 263.40        |                |                   |
| 263.40        | 263.03         | 0.00              |
| 263.40        | 263.43         | 0.40              |
| 263.40        | 263.03         | 0.20              |
| 263.40        | 263.03         | 0.20              |
| 263.40        | 263.43         |                   |
| 263.40        | 263.40         |                   |
|               |                |                   |
| 263.46        |                |                   |
| 263.46        |                |                   |
| 263.46        |                |                   |
| 263.46        |                |                   |