

REGIONE PUGLIA  
PROVINCIA DI FOGGIA

Comune:  
Troia

Località "Perazzone - S. Andrea - Convegna"

PROGETTO DEFINITIVO DI UN IMPIANTO AGROVOLTAICO E RELATIVE OPERE  
DI CONNESSIONE ALLA RTN NEL COMUNE DI TROIA AVENTE POTENZA  
NOMINALE PARI A 40 MW E POTENZA DI CONNESSIONE PARI A 34,825 MW

Sezione 6:

**PROGETTO STRADALE**

Titolo elaborato:

SEZIONI STRADALI CAMPO 5

N. Elaborato: 6.2.5

Scala: 1:200

Committente

**ENGIE NDT S.r.l.**

Via Chiese, 72 -  
20126 MILANO  
PART.IVA/CF: 12112940965

Progettazione



**sede legale e operativa**

San Giorgio Del Sannio (BN) via de Gasperi 61

**sede operativa**

Lucera (FG) Via Alfonso La Cava 114

P.IVA 01465940623

**Azienda con sistema gestione qualità Certificato N. 50 100 11873**



Progettista

**Dott. Ing. Nicola FORTE**




Rev.	Data	Elaborazione	Approvazione	Emissione	DESCRIZIONE
00	GENNAIO 2022	PFP sigla	PLM sigla	NF sigla	Emissione Progetto Definitivo
Nome File sorgente		FV.TRO03.PD.6.2.5.R00.adf.dwg	Nome file stampa	FV.TRO03.PD.6.2.5.R00.pdf	Formato di stampa A4 - A3



Indice : 142  
 Progressiva : 1900.000  
 Codice : S.0134

Scala : 1/100

220

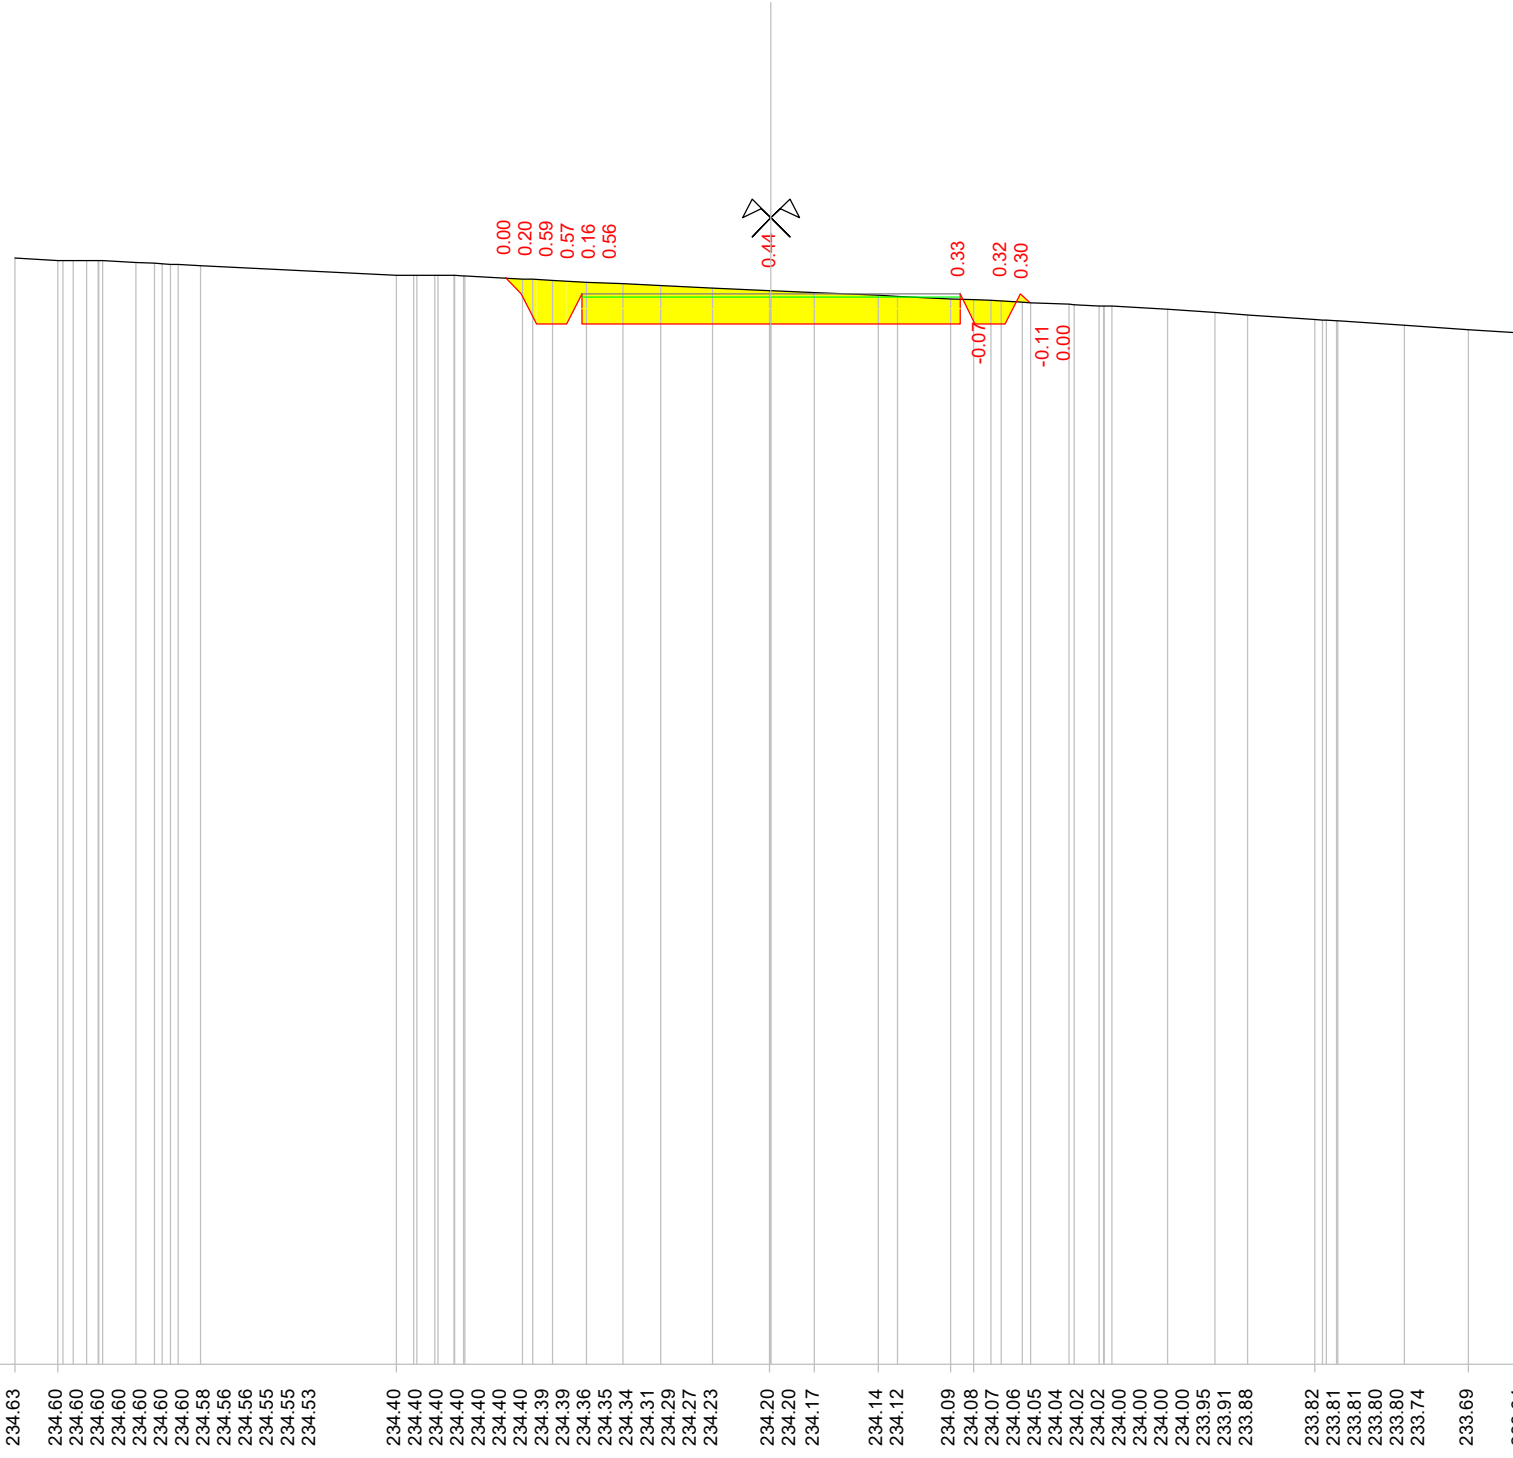

Quote terreno

Quote progetto

Parziali progetto

234.63 234.60 234.60 234.60 234.60 234.60 234.58 234.56 234.55 234.53 234.40 234.40 234.40 234.40 234.40 234.40 234.39 234.39 234.36 234.35 234.34 234.31 234.29 234.27 234.23 234.20 234.20 234.17 234.14 234.12 234.09 234.08 234.07 234.06 234.05 234.04 234.02 234.00 234.00 234.00 234.00 233.95 233.91 233.88 233.82 233.81 233.81 233.80 233.80 233.74 233.69 233.64 233.64

234.37  
234.16  
233.76  
233.76  
234.16  
233.76  
233.76  
234.04


0.21  
0.20  
0.40  
0.08  
2.50  
2.50  
0.08  
0.40  
0.22

0.00  
0.20  
0.59  
0.57  
0.16  
0.56  
0.44  
0.33  
-0.07  
0.32  
-0.11  
0.30  
0.00

Indice : 143  
 Progressiva : 1920.000  
 Codice : S.0135

Scala : 1/100

220

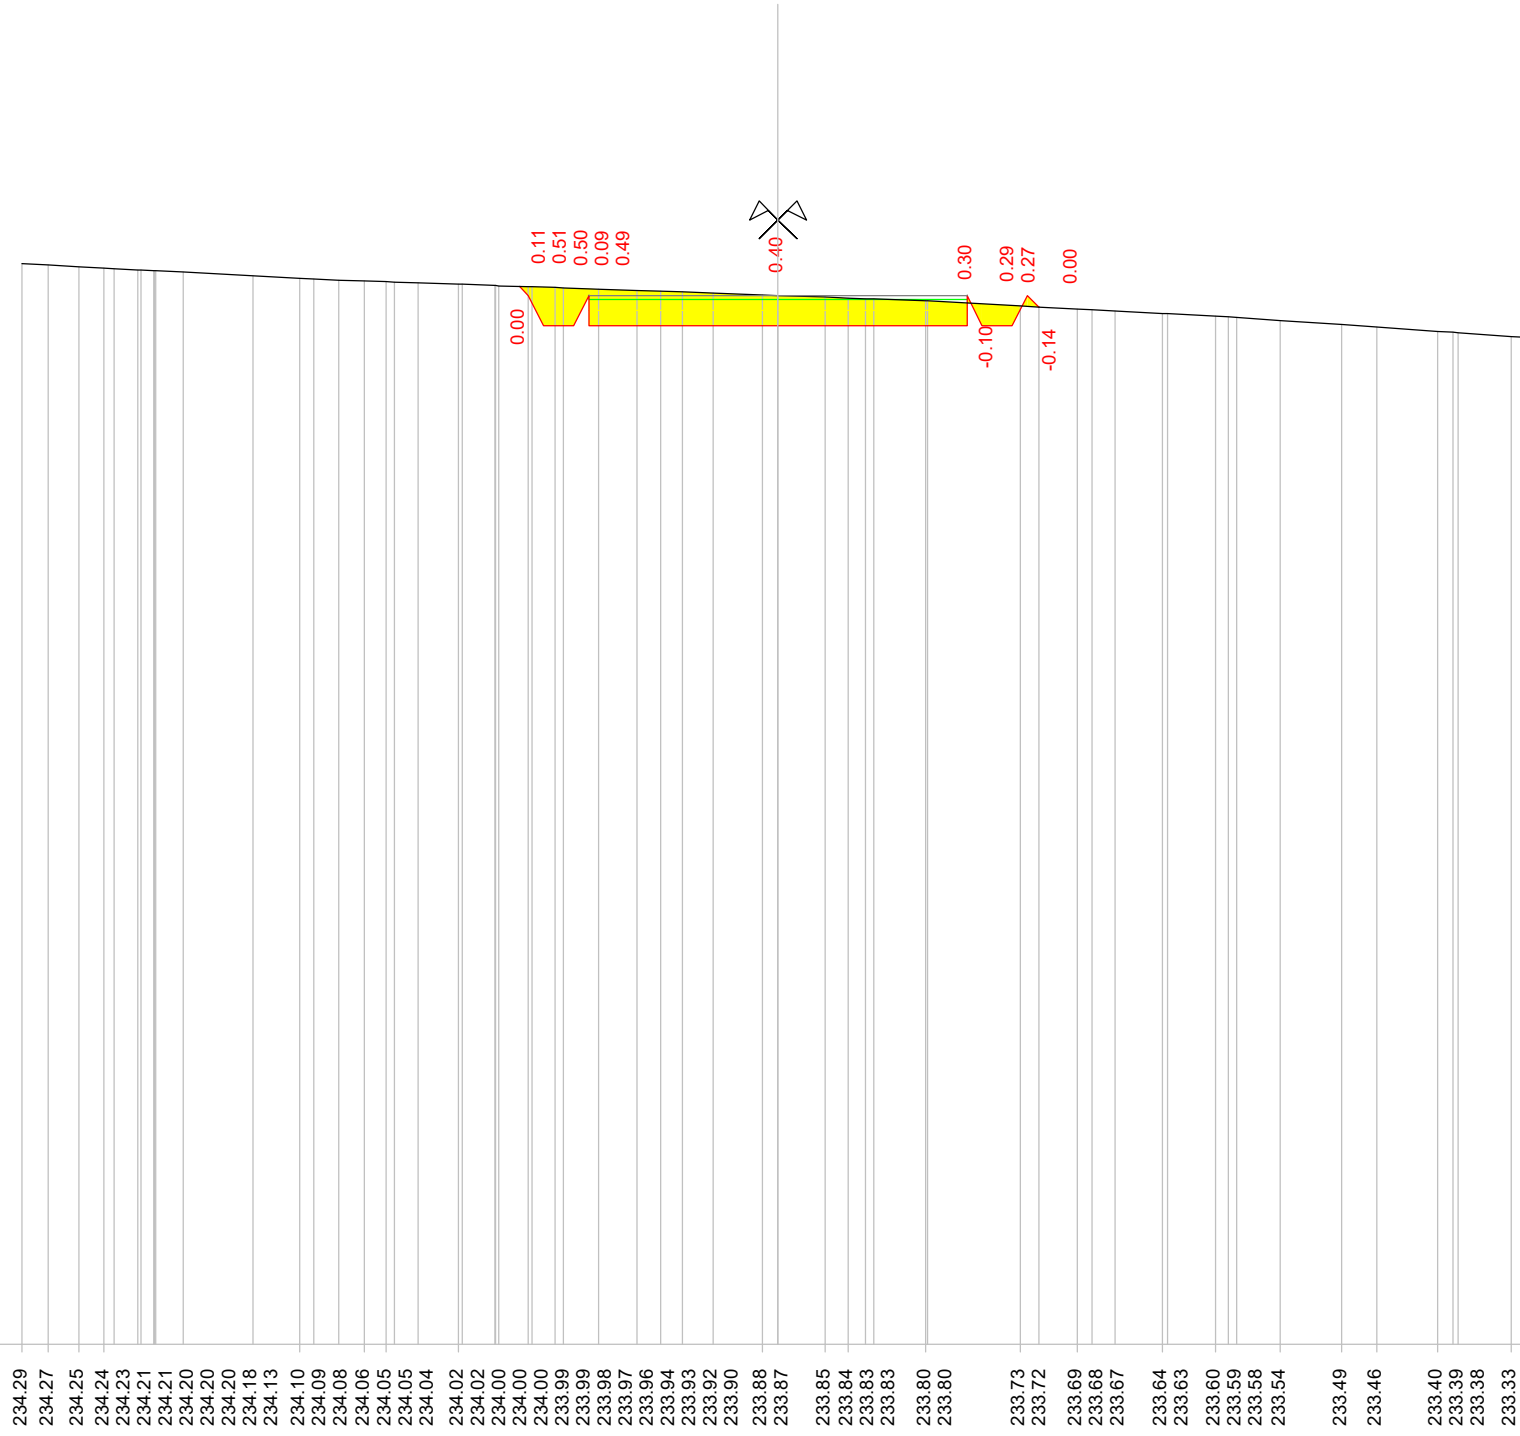

Quote terreno


Quote progetto

Parziali progetto

Indice : 144  
 Progressiva : 1940.000  
 Codice : S.0136

Scala : 1/100

220

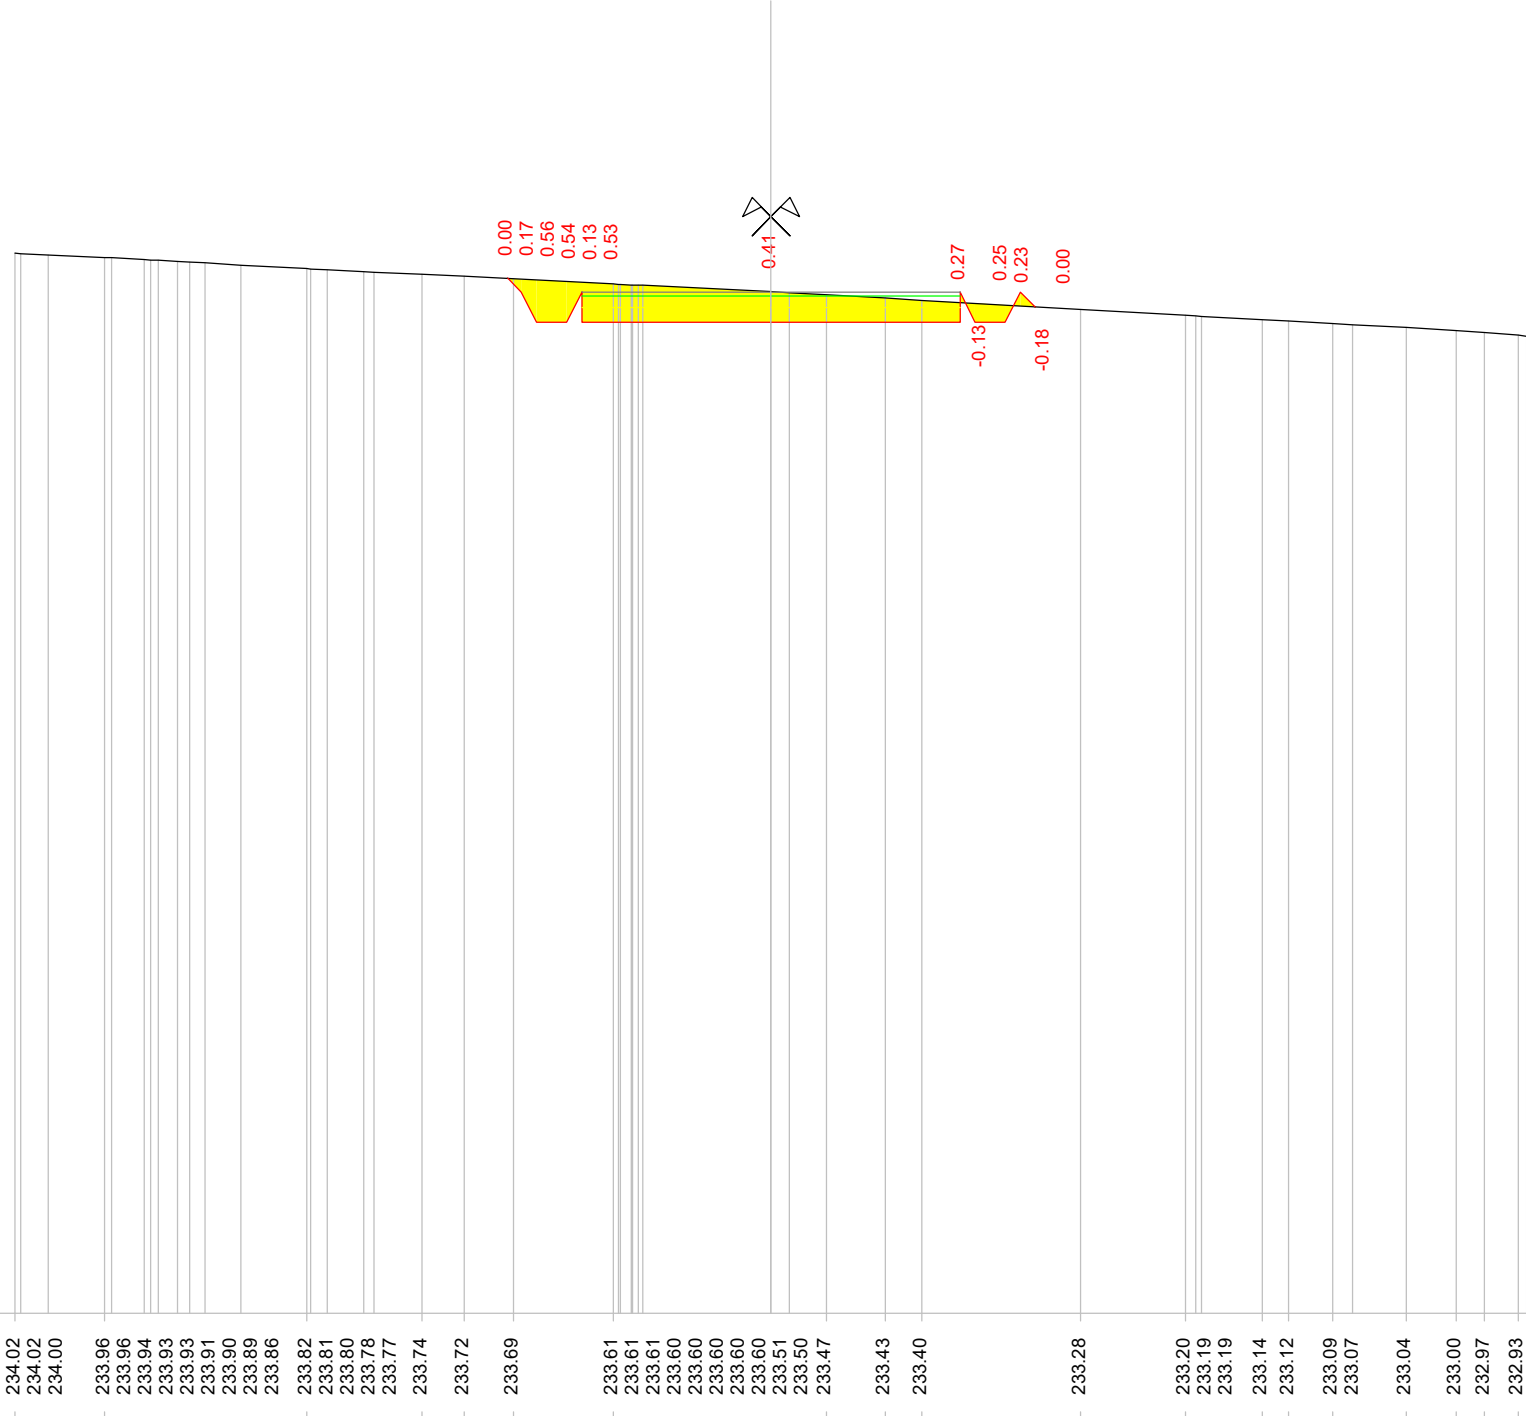



Quote terreno

Quote progetto

Parziali progetto

Indice : 145  
 Progressiva : 1960.000  
 Codice : S.0137



Scala : 1/100

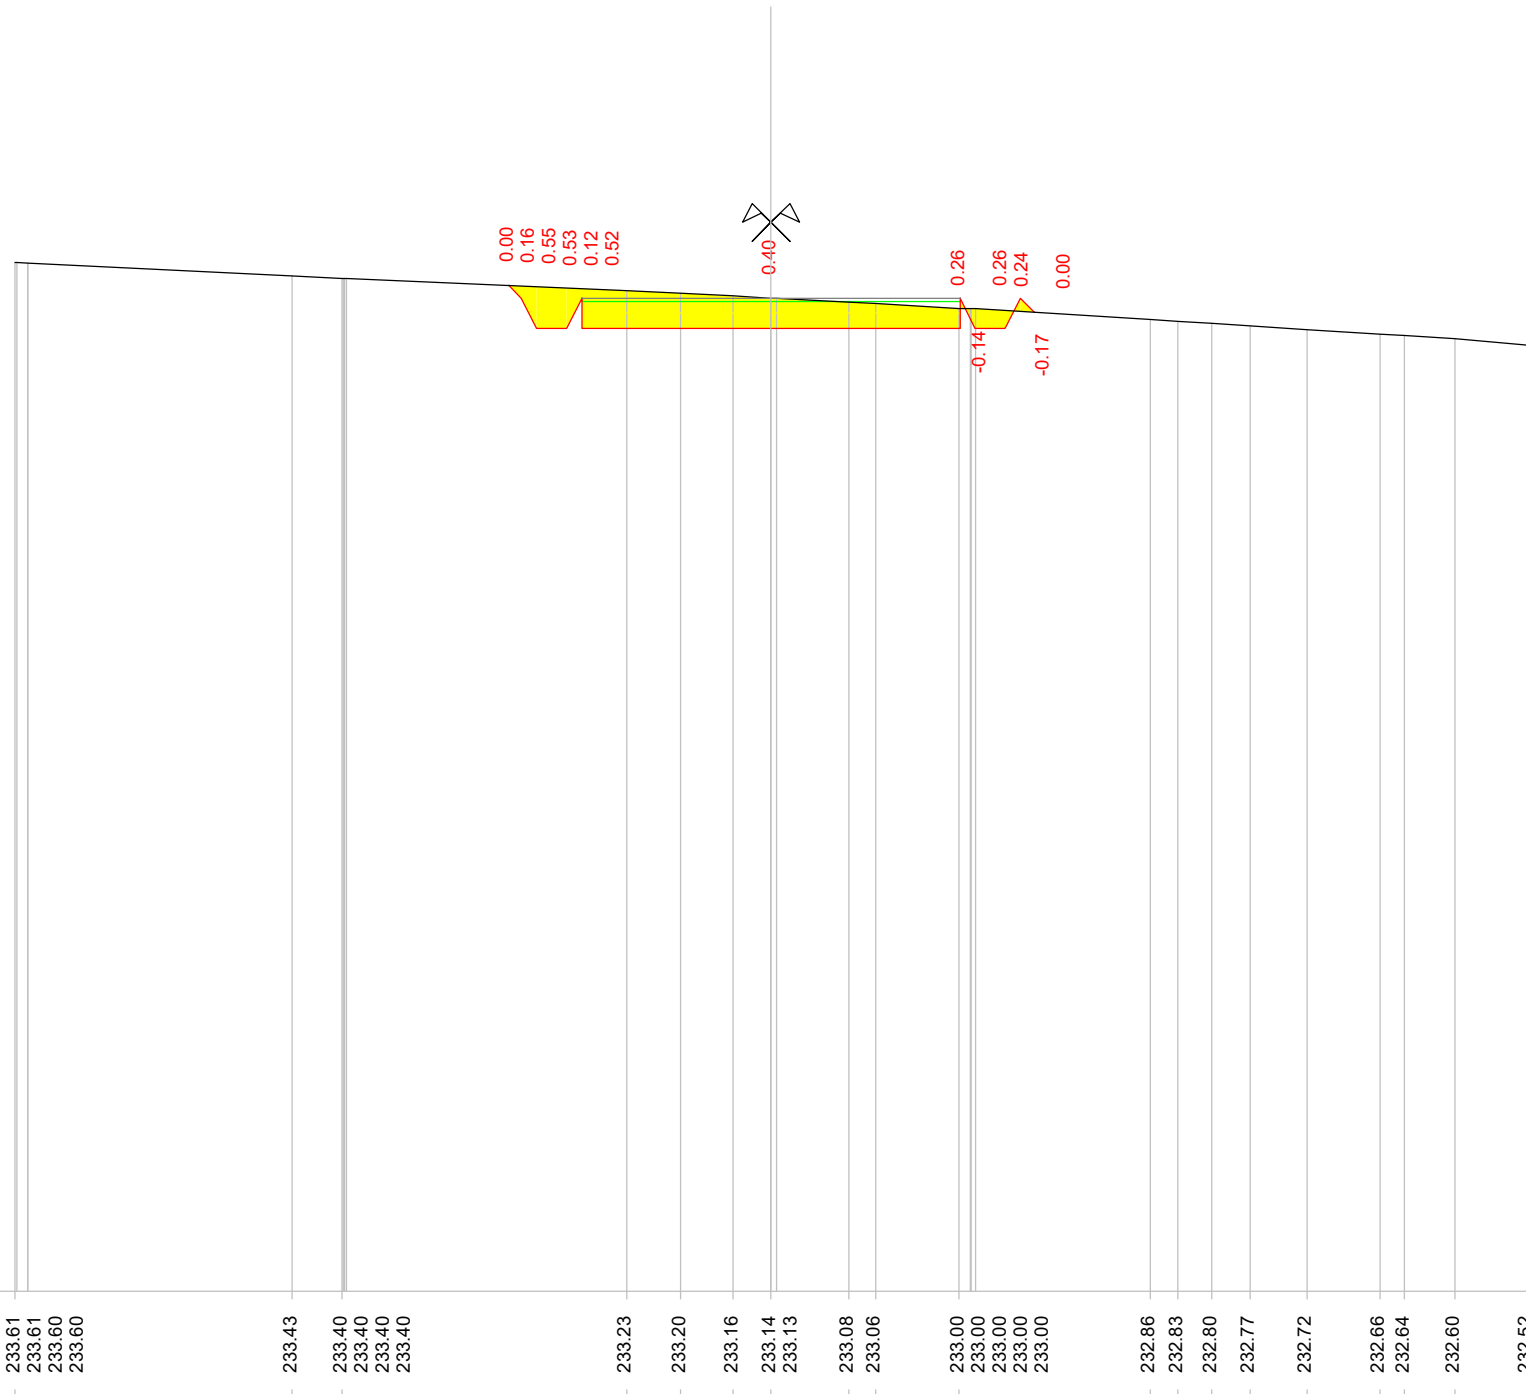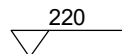

Quote terreno	233.61 233.61 233.60 233.60	233.43	233.40 233.40 233.40 233.40	233.23	233.20	233.16	233.14 233.13	233.08 233.06	233.00 233.00 233.00 233.00	232.86 232.83 232.80 232.77 232.72	232.66 232.64 232.60 232.52
Quote progetto				233.30 233.14 232.74 232.74 233.14 232.74		232.74			232.74 233.14 232.74 233.00 233.14 232.95		
Parziali progetto				0.17 0.20 0.40 0.00	2.50			2.50	0.00 0.40 0.20 0.19		

Indice : 146  
 Progressiva : 1980.000  
 Codice : S.0138

Scala : 1/100

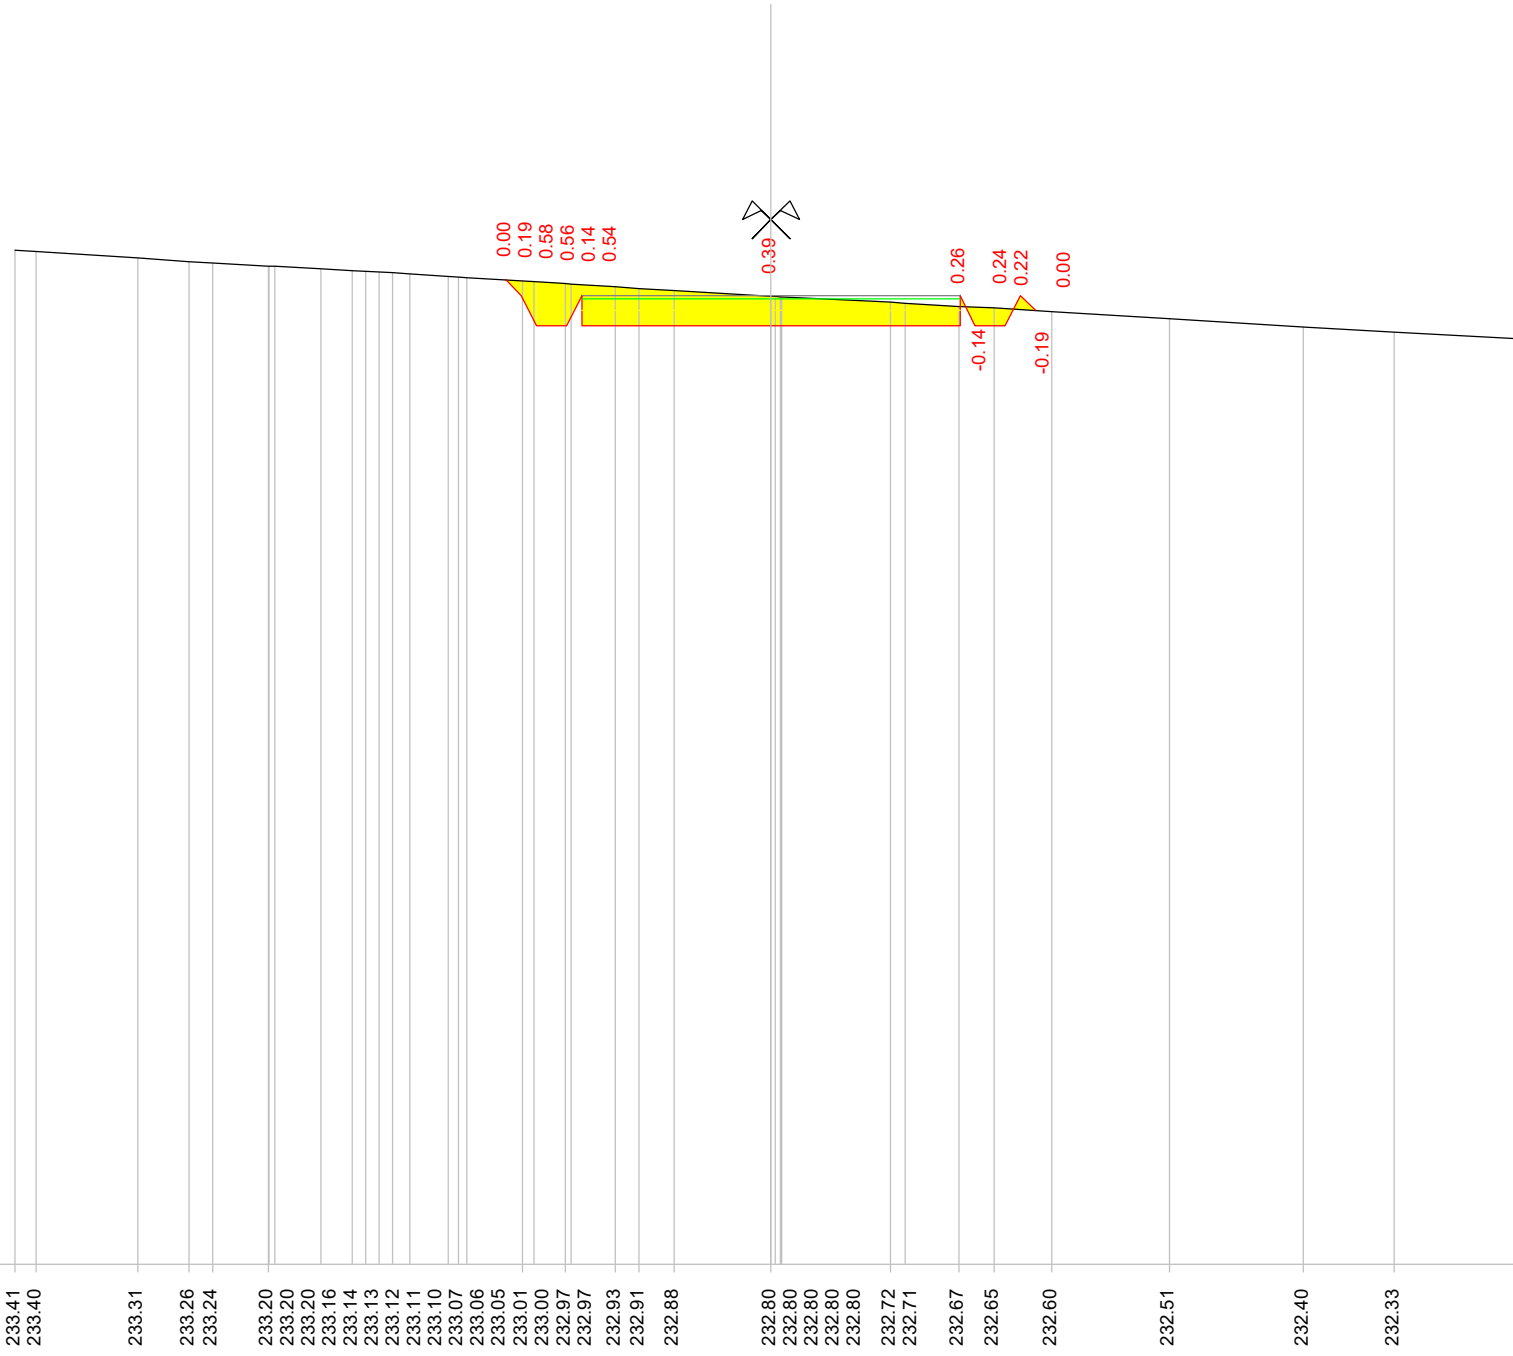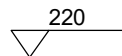

Quote terreno

233.41  
233.40  
  
233.31  
  
233.26  
233.24  
  
233.20  
233.20  
233.20  
233.16  
233.14  
233.13  
233.12  
233.11  
233.10  
233.07  
233.06  
233.05  
233.01  
233.00  
232.97  
232.97  
232.93  
232.91  
232.88  
  
232.80  
232.80  
232.80  
232.80  
232.72  
232.71  
  
232.67  
232.65  
232.60  
  
232.51  
  
232.40  
  
232.33  
  
232.24

Quote progetto

0.00  
0.19  
0.58  
0.56  
0.14  
0.54  
  
0.39  
  
0.26  
-0.14  
0.24  
0.22  
-0.19  
0.00

Parziali progetto

0.21  
0.20  
0.40  
0.00  
2.50  
  
2.50  
  
0.00  
0.40  
0.20  
0.20









Indice : 149  
Progressiva : 2040.000  
Codice : S.0141



Scala : 1/100

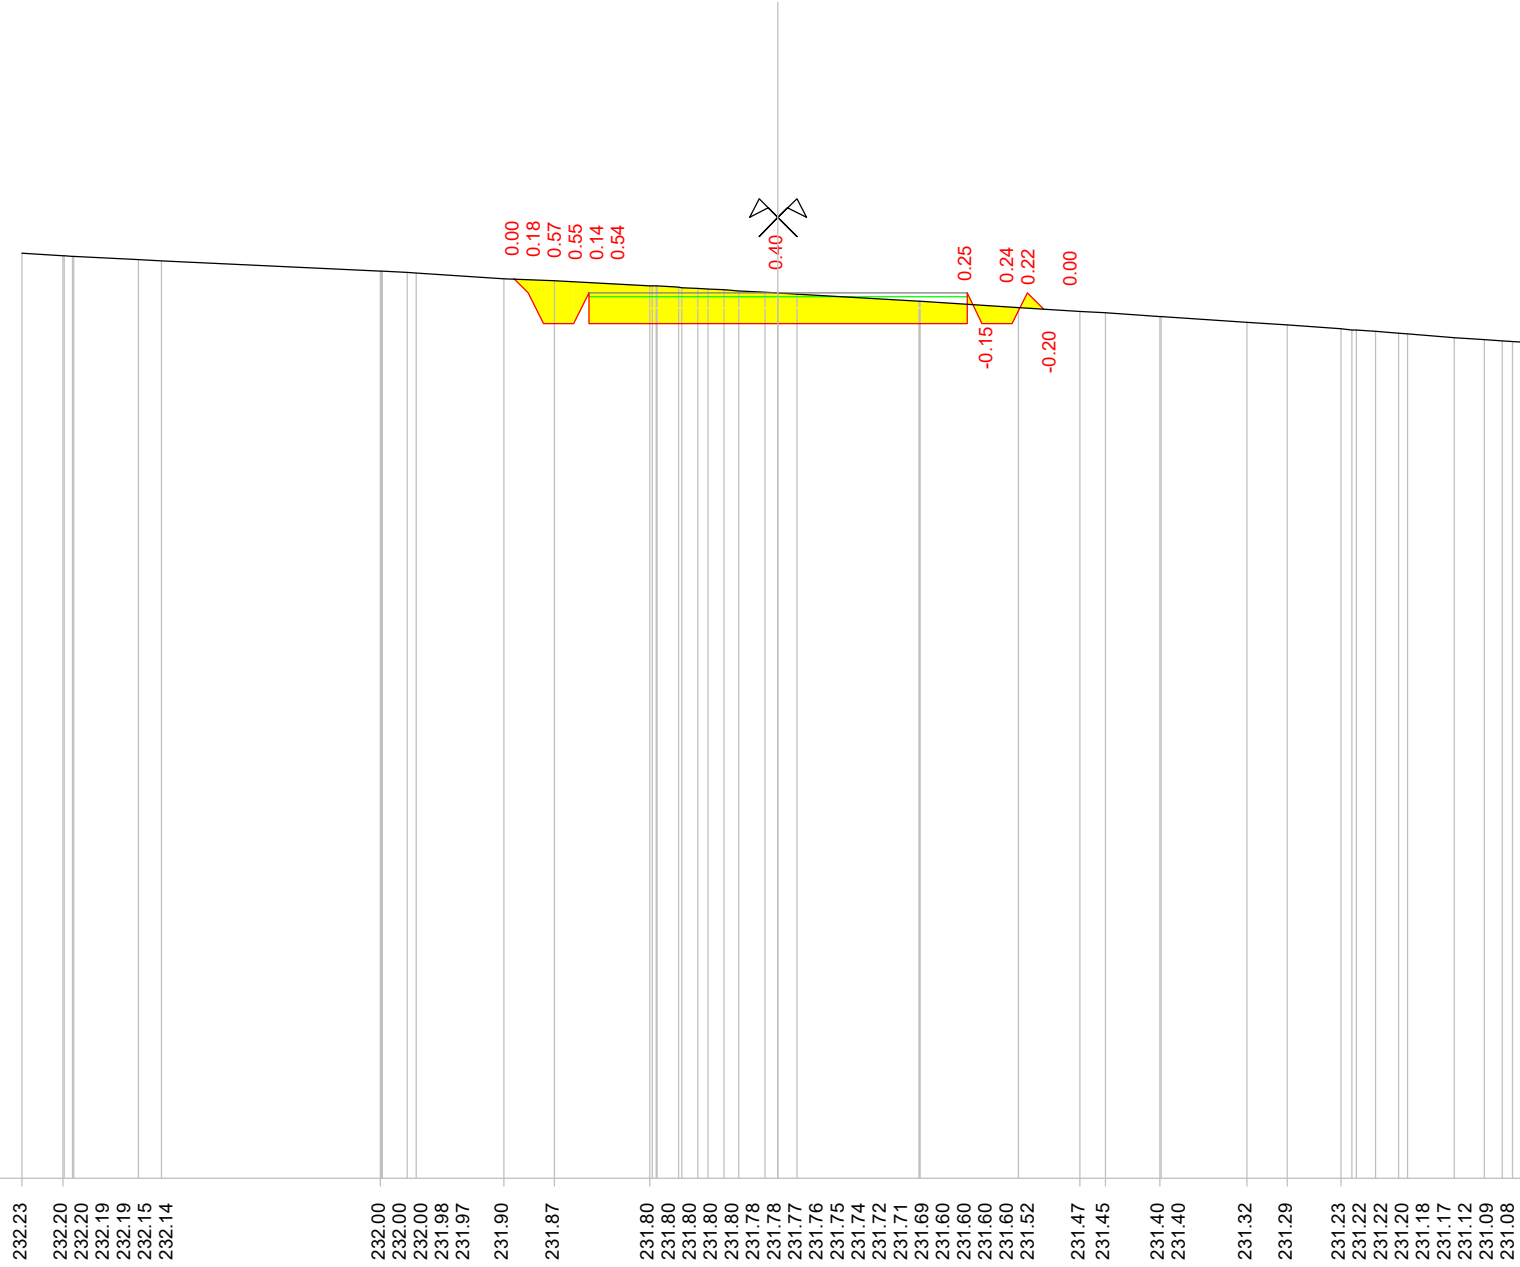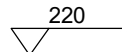

Quote terreno	232.23 232.20 232.20 232.19 232.15 232.14	232.00 232.00 231.98 231.97	231.90 231.87	231.80 231.80 231.80 231.80 231.78 231.78 231.77 231.76 231.75 231.74 231.72 231.71 231.69 231.60 231.60 231.60 231.52	231.47 231.45	231.40 231.40	231.32 231.29	231.23 231.22 231.22 231.20 231.18 231.17 231.12 231.09 231.08 231.07 231.05
Quote progetto			231.89 231.71 231.31 231.31 231.71 231.31	231.31				
Parziali progetto			0.19 0.20 0.40 0.00	2.50	2.50	0.00 0.40 0.20 0.21		

Indice : 150  
 Progressiva : 2060.000  
 Codice : S.0142

Scala : 1/100

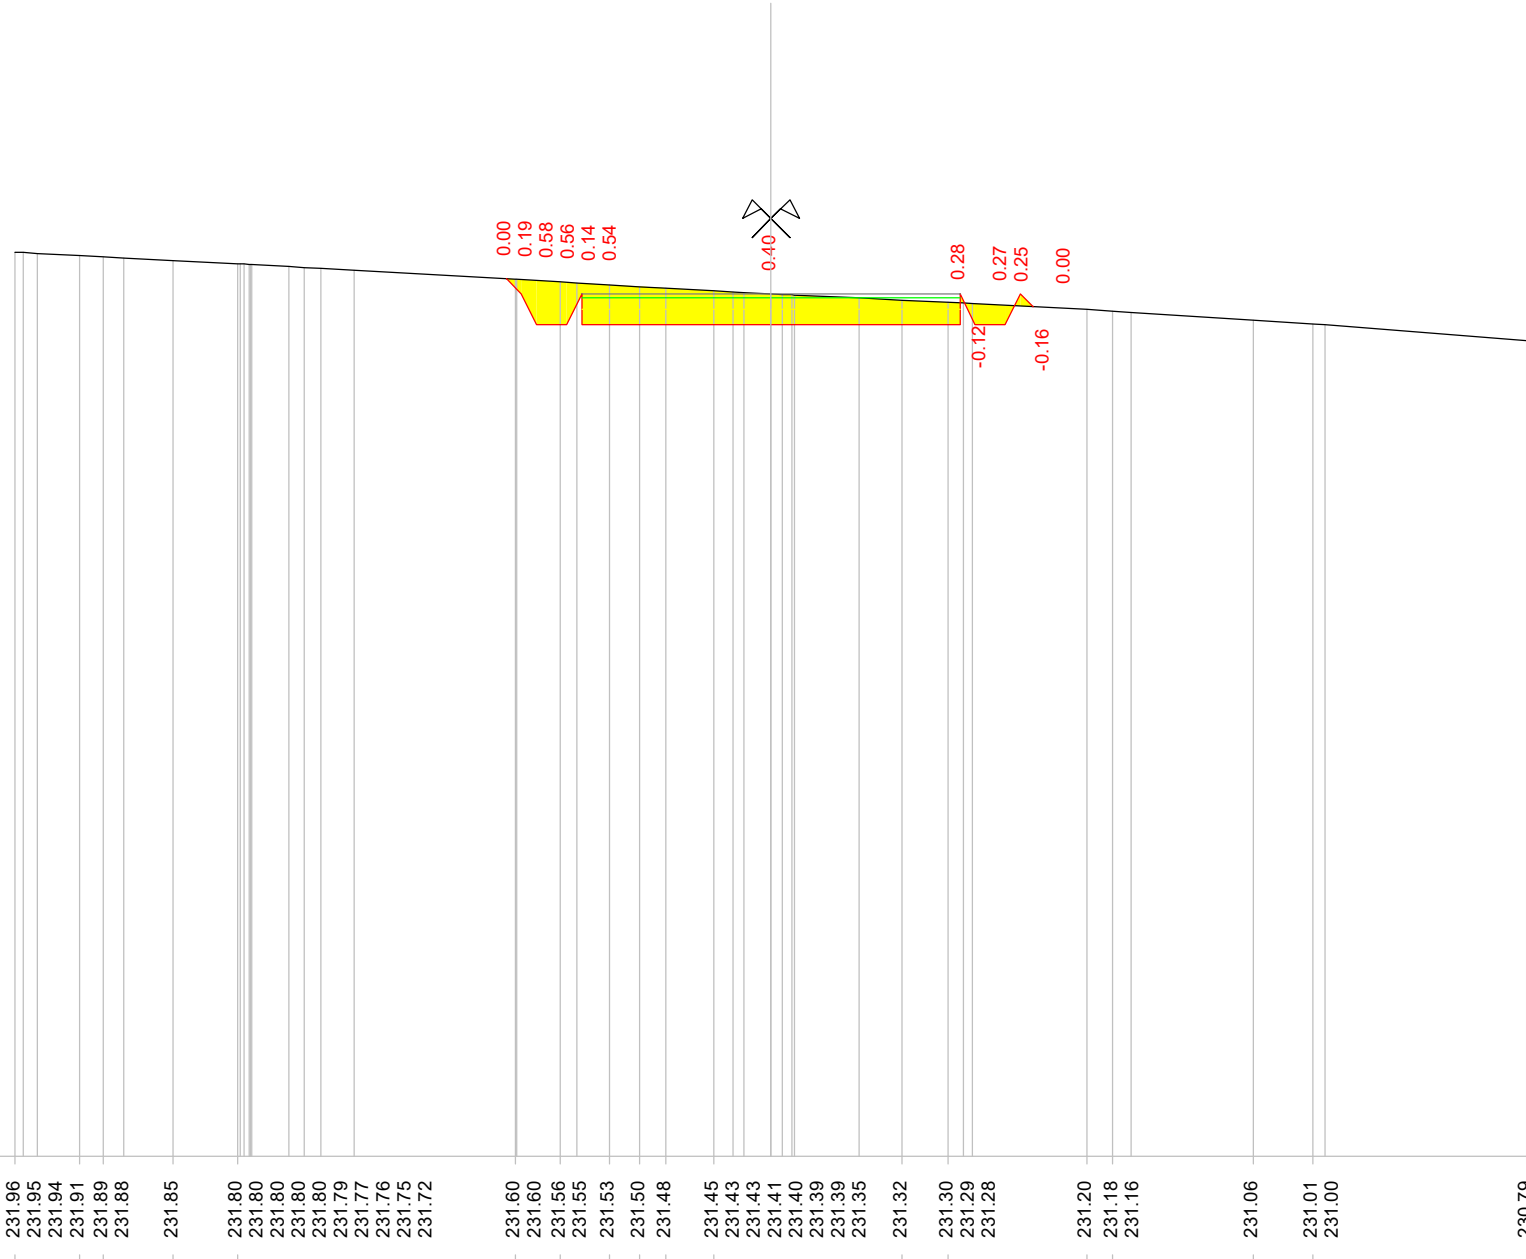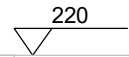

Quote terreno	231.96	231.95	231.94	231.91	231.89	231.88	231.85	231.80	231.80	231.80	231.80	231.79	231.77	231.76	231.75	231.72	231.60	231.60	231.56	231.55	231.53	231.50	231.48	231.45	231.43	231.43	231.41	231.40	231.39	231.35	231.32	231.30	231.29	231.28	231.20	231.18	231.16	231.06	231.01	231.00	230.79		
Quote progetto																	231.61	231.40	231.00	231.40	231.00					231.00						231.00	231.40	231.00	231.40	231.00	231.24						
Parziali progetto																	0.20	0.20	0.40	0.00	0.40		2.50								0.00	0.40	0.20	0.17									

0.00  
0.19  
0.58  
0.56  
0.14  
0.54


0.40

0.28  
-0.12  
0.27  
0.25  
-0.16  
0.00

Indice : 151  
 Progressiva : 2080.000  
 Codice : S.0143

Scala : 1/100

220

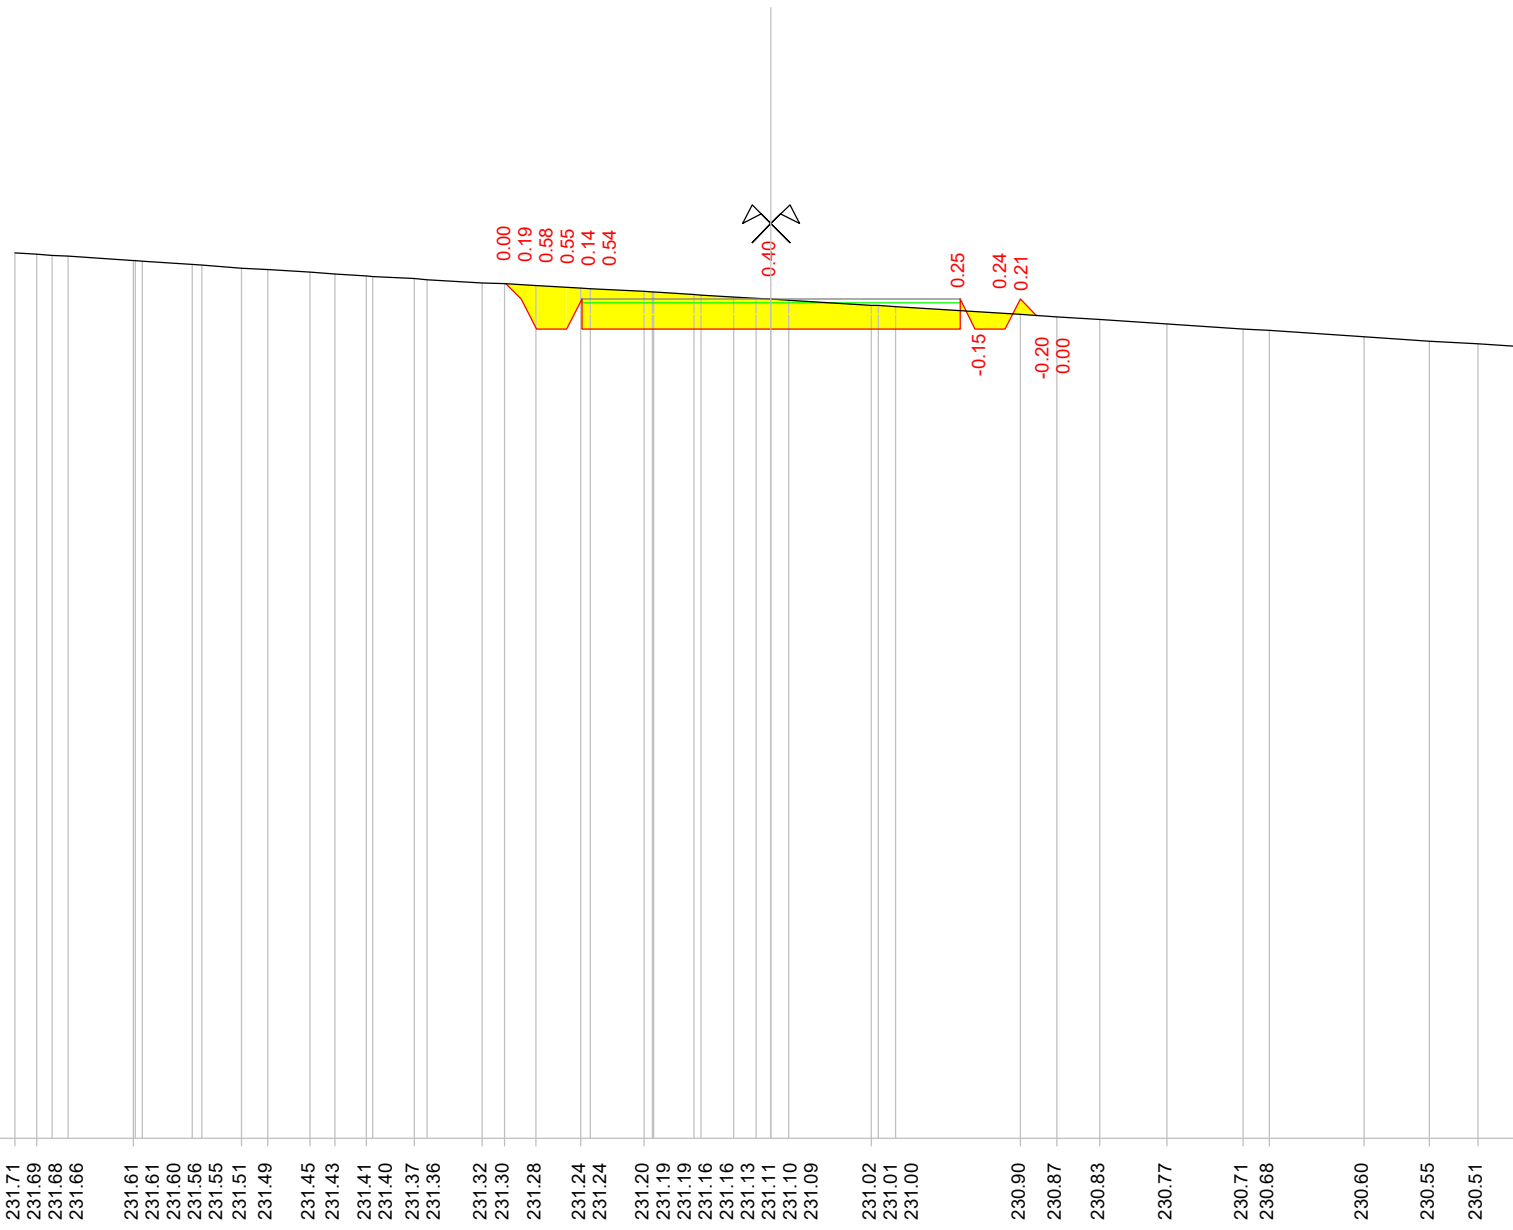

Quote terreno

Quote progetto

Parziali progetto


231.71  
231.69  
231.68  
231.66  
  
231.61  
231.61  
231.60  
231.56  
231.55  
231.51  
231.49  
  
231.45  
231.43  
231.41  
231.40  
231.37  
231.36  
  
231.32  
231.30  
231.28  
231.24  
231.24  
231.20  
231.19  
231.19  
231.16  
231.16  
231.13  
231.11  
231.10  
231.09  
  
231.02  
231.01  
231.00  
  
230.90  
230.87  
230.83  
  
230.77  
  
230.71  
230.68  
  
230.60  
230.55  
230.51  
230.46

0.00  
0.19  
0.58  
0.55  
0.14  
0.54  
  
0.40  
  
0.25  
-0.15  
0.24  
0.21  
-0.20  
0.00


231.30  
231.10  
230.70  
231.10  
230.70  
230.70  
  
230.70  
  
230.70  
231.10  
230.70  
231.10  
230.88

0.20  
0.20  
0.40  
0.00  
  
2.50  
  
2.50  
  
0.00  
0.40  
0.20  
0.22

Indice : 152  
 Progressiva : 2100.000  
 Codice : S.0144

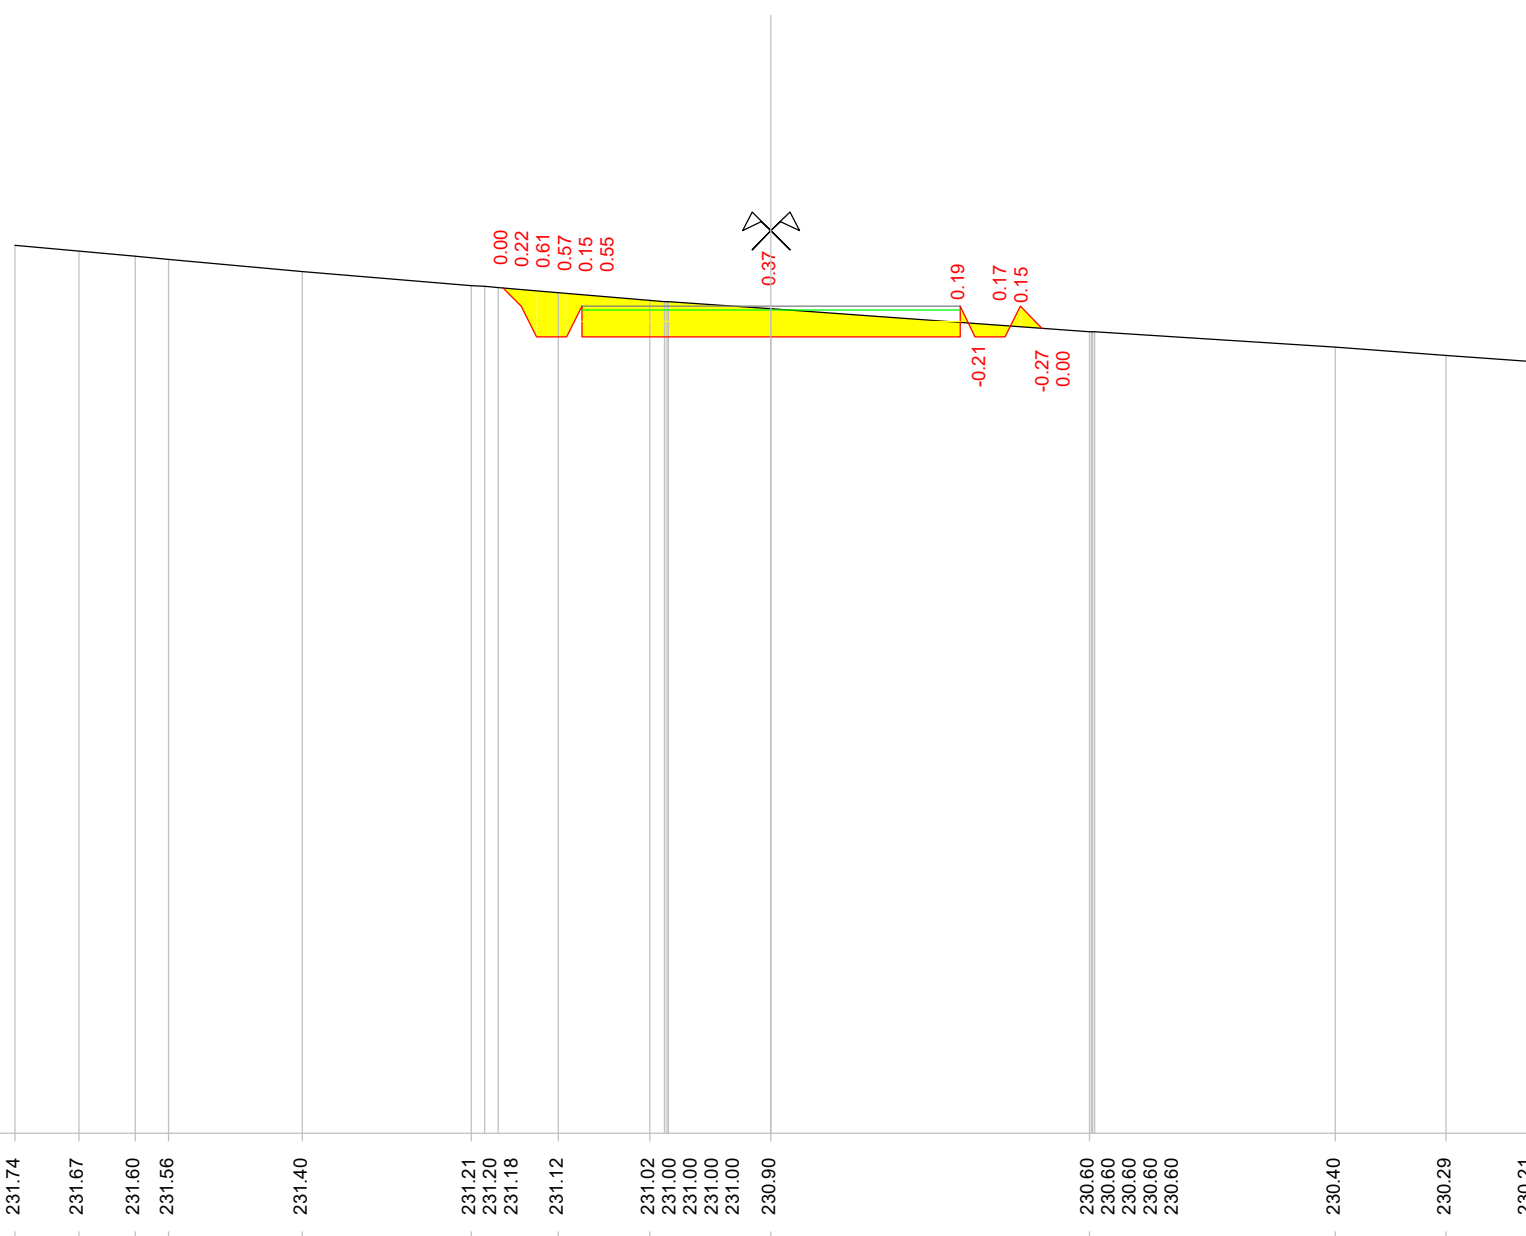



Scala : 1/100

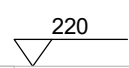

Quote terreno	231.74	231.67	231.60	231.56	231.40	231.21	231.20	231.18	231.12	231.02	231.00	231.00	231.00	230.90	230.60	230.60	230.60	230.40	230.29	230.21	
Quote progetto						231.18	230.94	230.54	230.54	230.94	230.54	230.54	230.54	230.54	230.65						
Parziali progetto						0.24	0.20	0.40	0.00	2.50			2.50		0.00	0.40	0.20	0.29			

Indice : 153  
 Progressiva : 2120.000  
 Codice : S.0145

Scala : 1/100

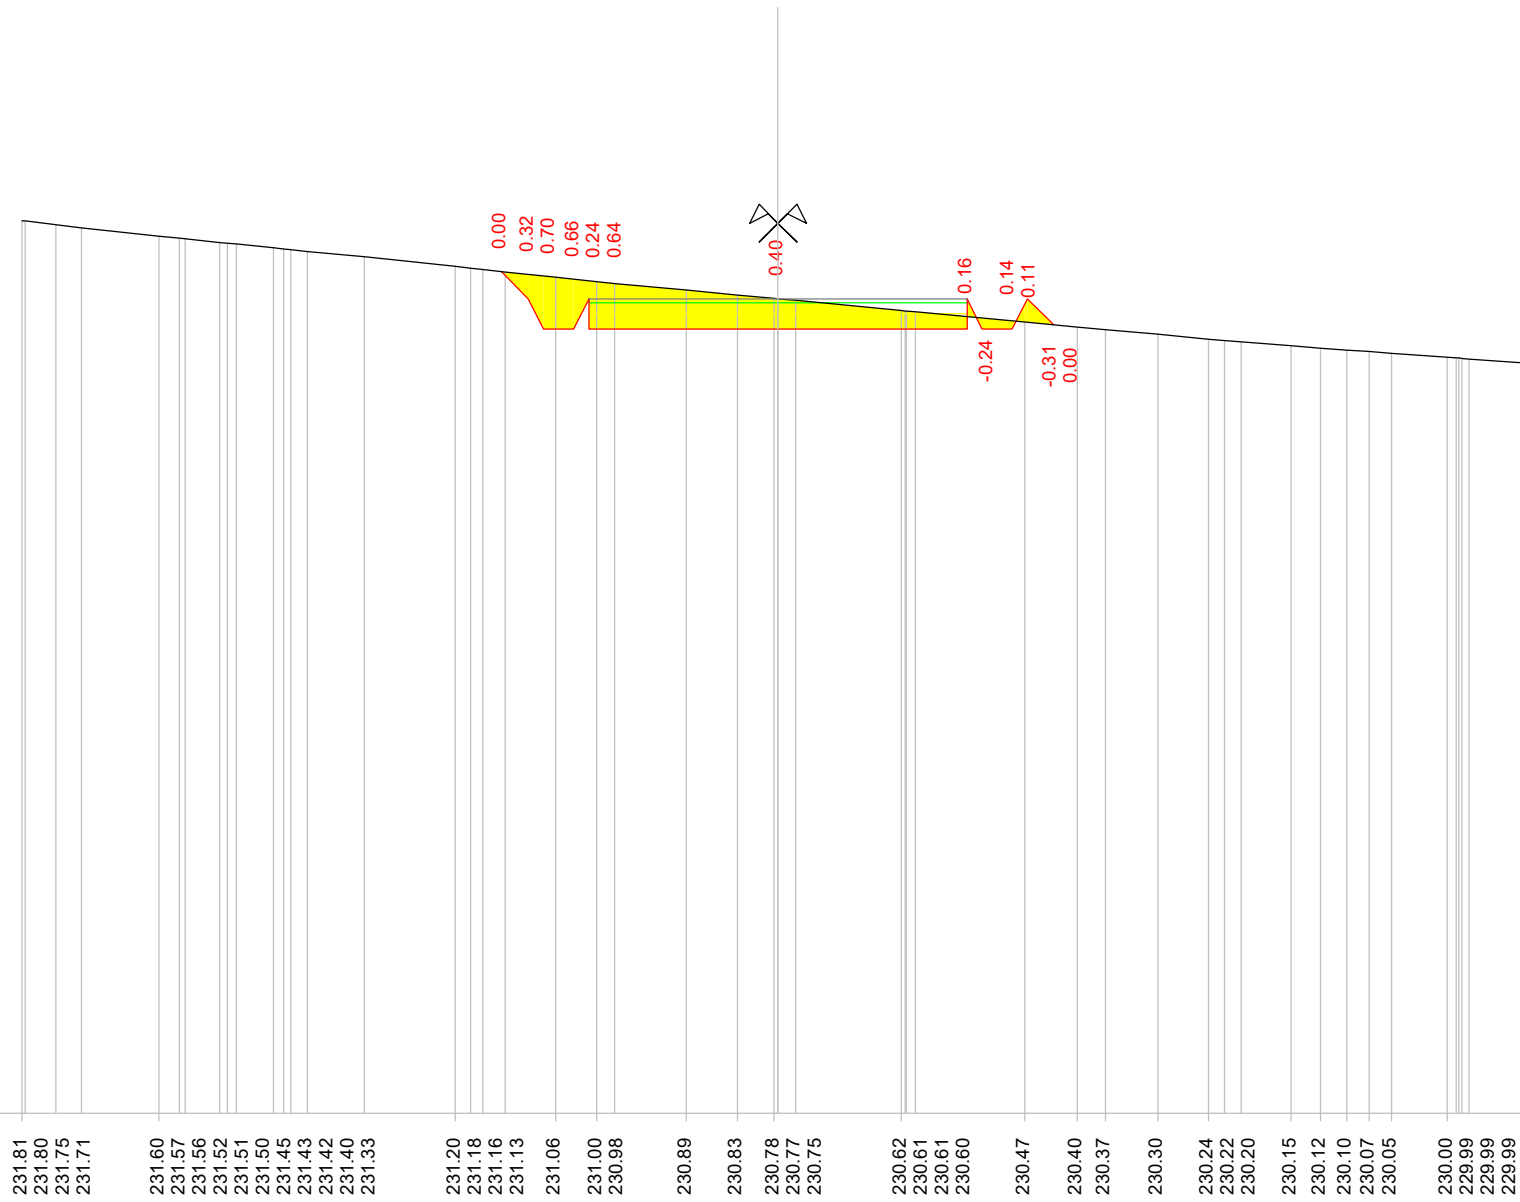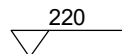

Quote terreno

Quote progetto


Parziali progetto



Indice : 155  
 Progressiva : 2160.000  
 Codice : S.0147

Scala : 1/100

220

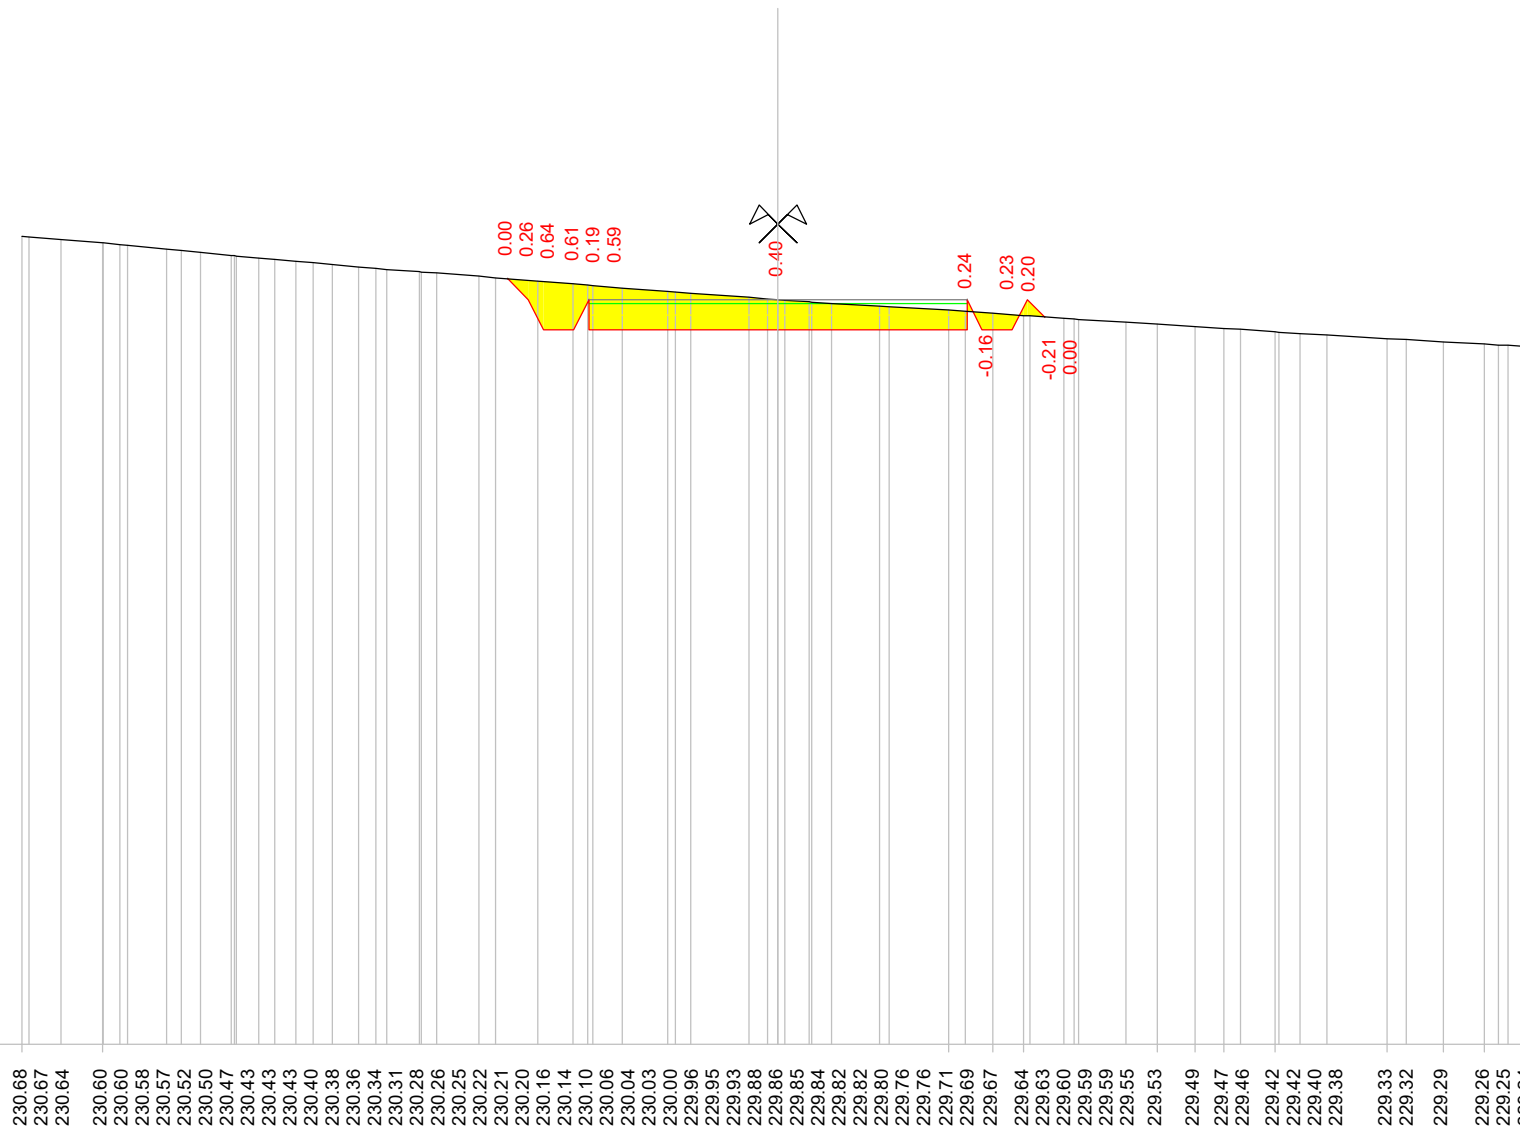

Quote terreno

230.68  
230.67  
230.64  
230.60  
230.60  
230.58  
230.57  
230.52  
230.50  
230.47  
230.43  
230.43  
230.40  
230.38  
230.36  
230.34  
230.31  
230.28  
230.26  
230.25  
230.22  
230.21  
230.20  
230.16  
230.14  
230.10  
230.06  
230.04  
230.03  
230.00  
229.96  
229.95  
229.93  
229.88  
229.86  
229.85  
229.84  
229.82  
229.82  
229.80  
229.76  
229.76  
229.71  
229.69  
229.67  
229.64  
229.63  
229.60  
229.59  
229.59  
229.55  
229.53  
229.49  
229.47  
229.46  
229.42  
229.42  
229.40  
229.38  
229.33  
229.32  
229.29  
229.26  
229.25  
229.24  
229.22

Quote progetto

230.13  
229.85  
229.45  
229.45  
229.85  
229.45  
229.62  
229.45  
229.85  
229.45


Parziali progetto

0.28  
0.20  
0.40  
0.00  
2.50  
2.50  
0.00  
0.40  
0.20  
0.23



Indice : 156  
 Progressiva : 2180.000  
 Codice : S.0148


Scala : 1/100

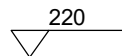

Quote terreno



Quote progetto

Parziali progetto

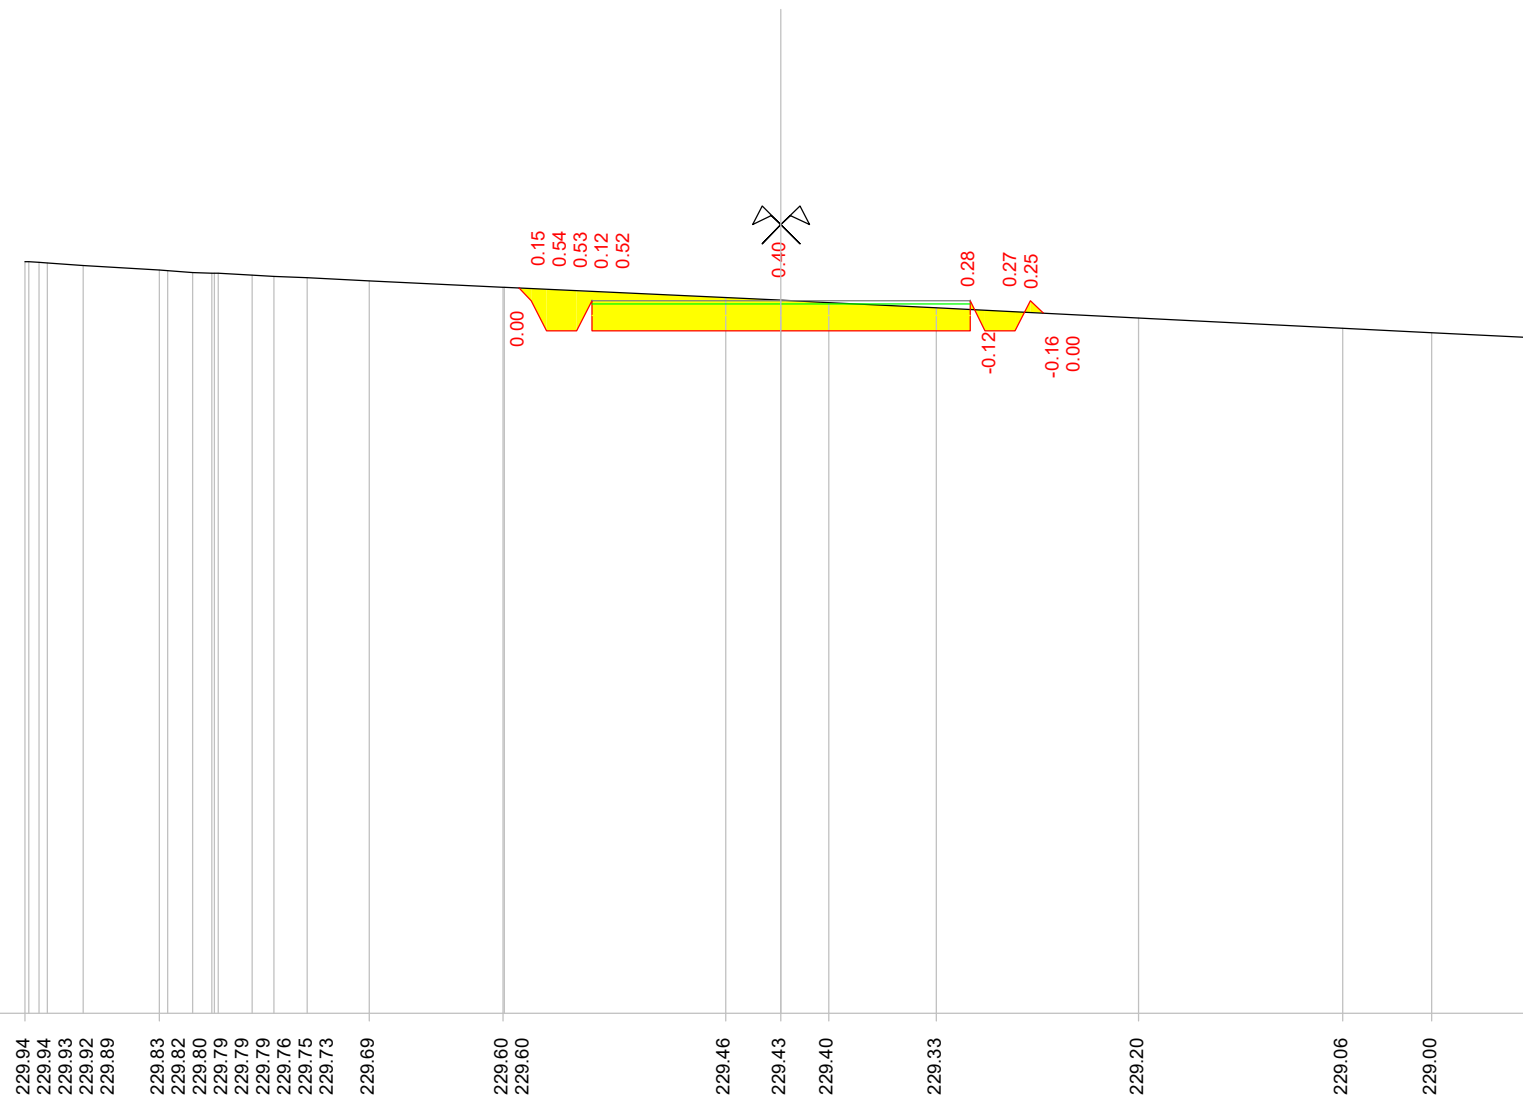

Indice : 157  
 Progressiva : 2200.000  
 Codice : S.0149

Scala : 1/100

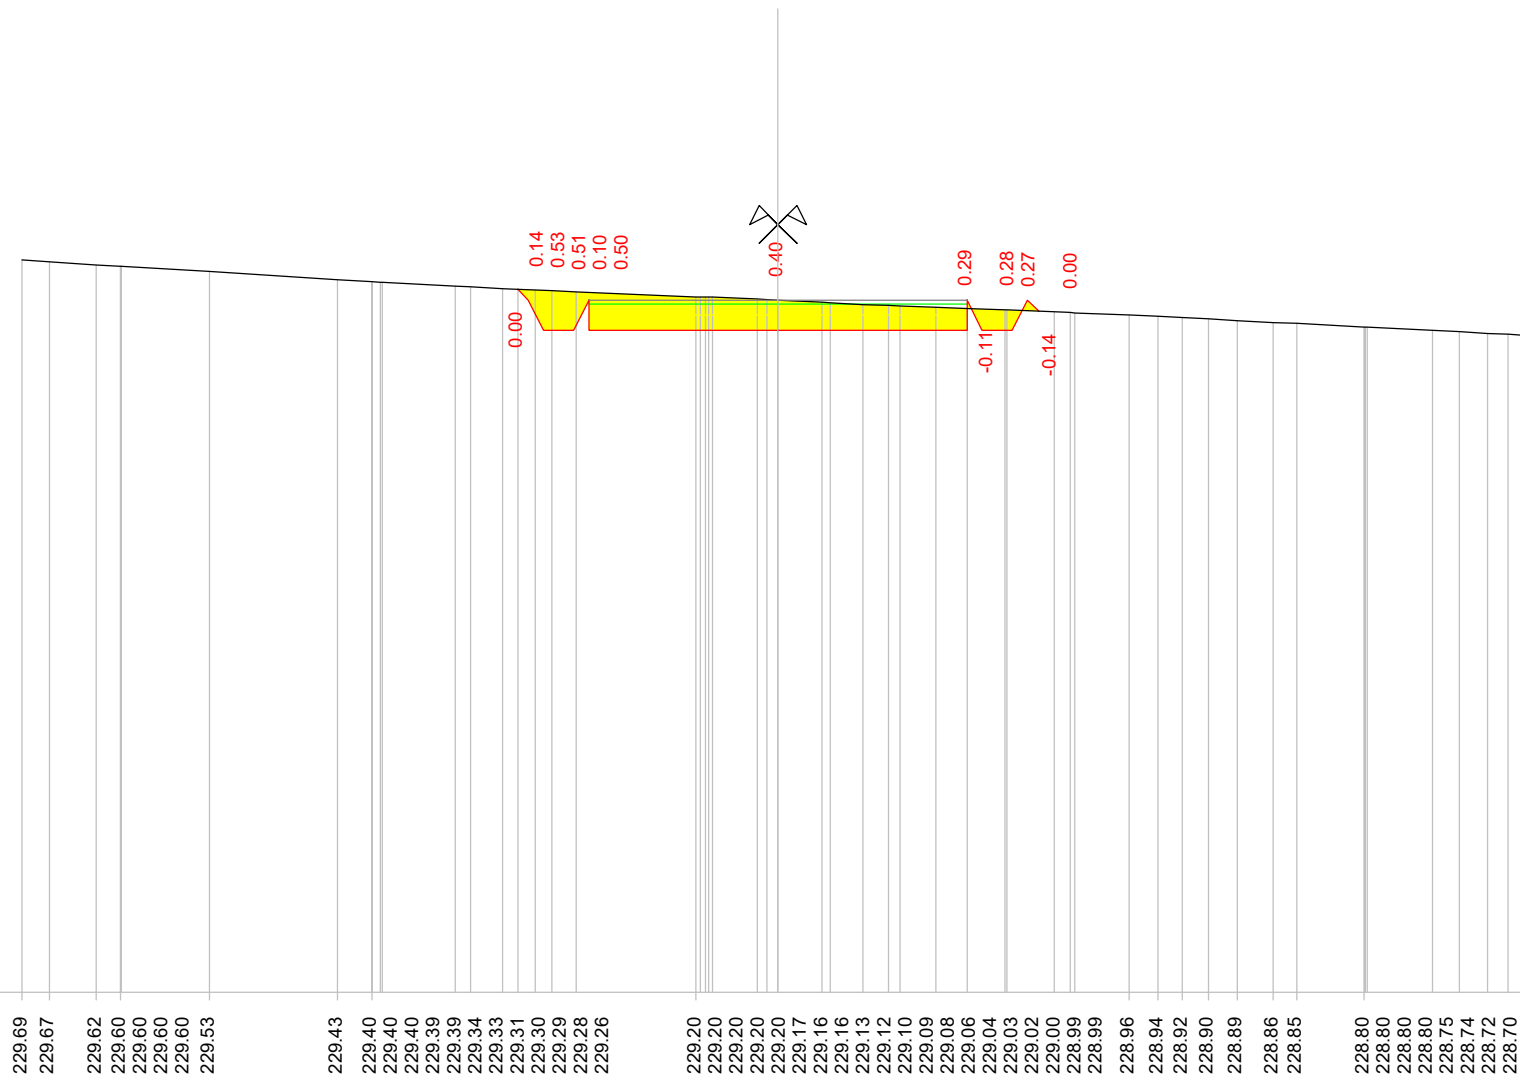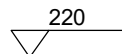


Quote terreno


Quote progetto

Parziali progetto

Indice : 158  
 Progressiva : 2220.000  
 Codice : S.0150

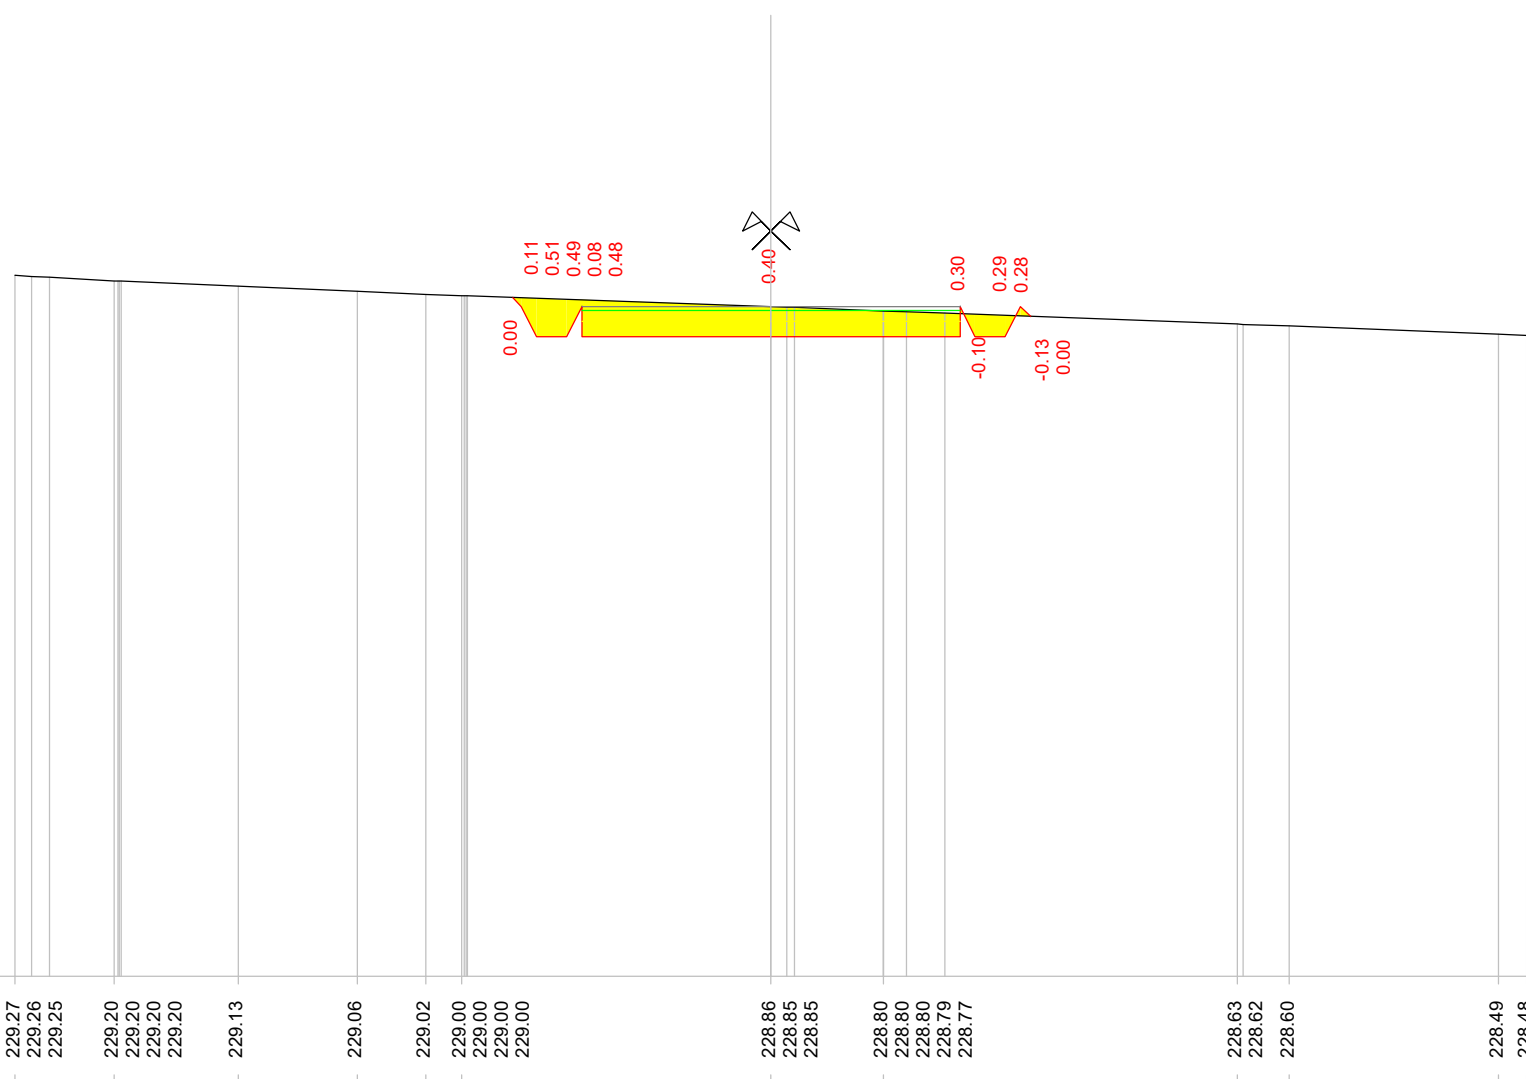

Scala : 1/100

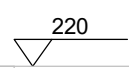


Quote terreno	229.27	229.26	229.25	229.20	229.20	229.20	229.13	229.06	229.02	229.00	229.00	229.00	228.86	228.85	228.85	228.80	228.80	228.80	228.79	228.77	228.63	228.62	228.60	228.49	228.48
Quote progetto				228.86	228.86	228.46	228.86	228.46				228.46	228.46			228.46	228.86	228.46	228.46	228.86					
Parziali progetto				0.10	0.40	0.00						2.50				2.50				0.00	0.40	0.20	0.13		

Indice : 159  
 Progressiva : 2239.787  
 Codice : S.0036

Scala : 1/100

220

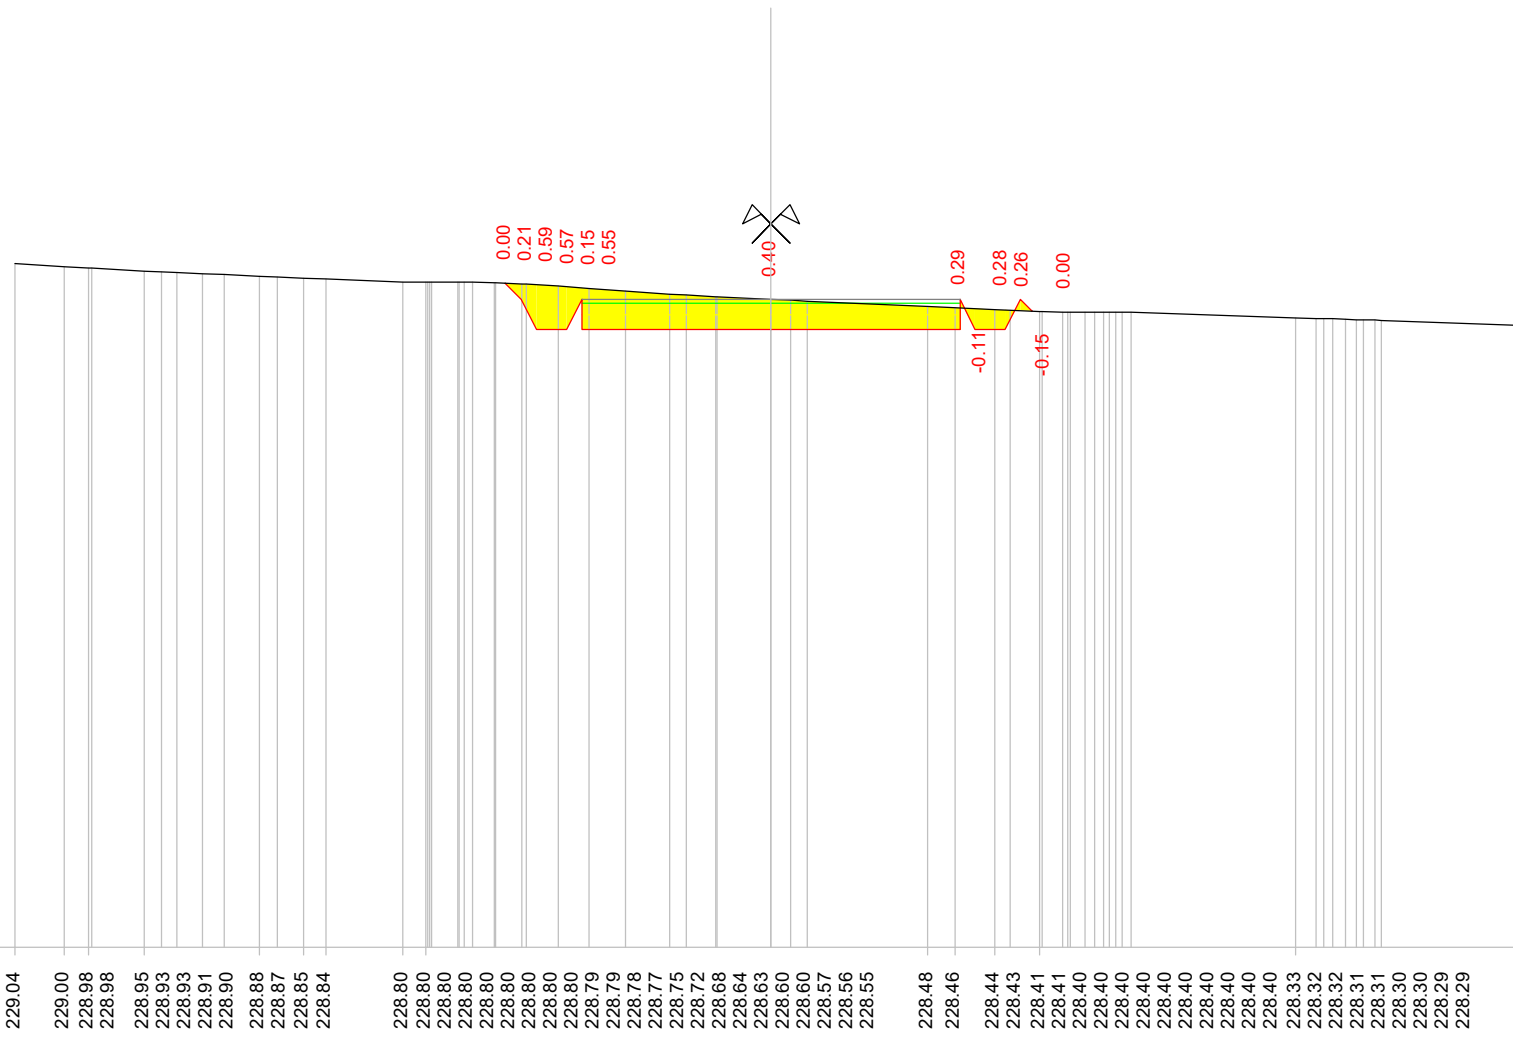



Quote terreno

Quote progetto

Parziali progetto

Indice : 160  
 Progressiva : 2240.000  
 Codice : S.0151

Scala : 1/100

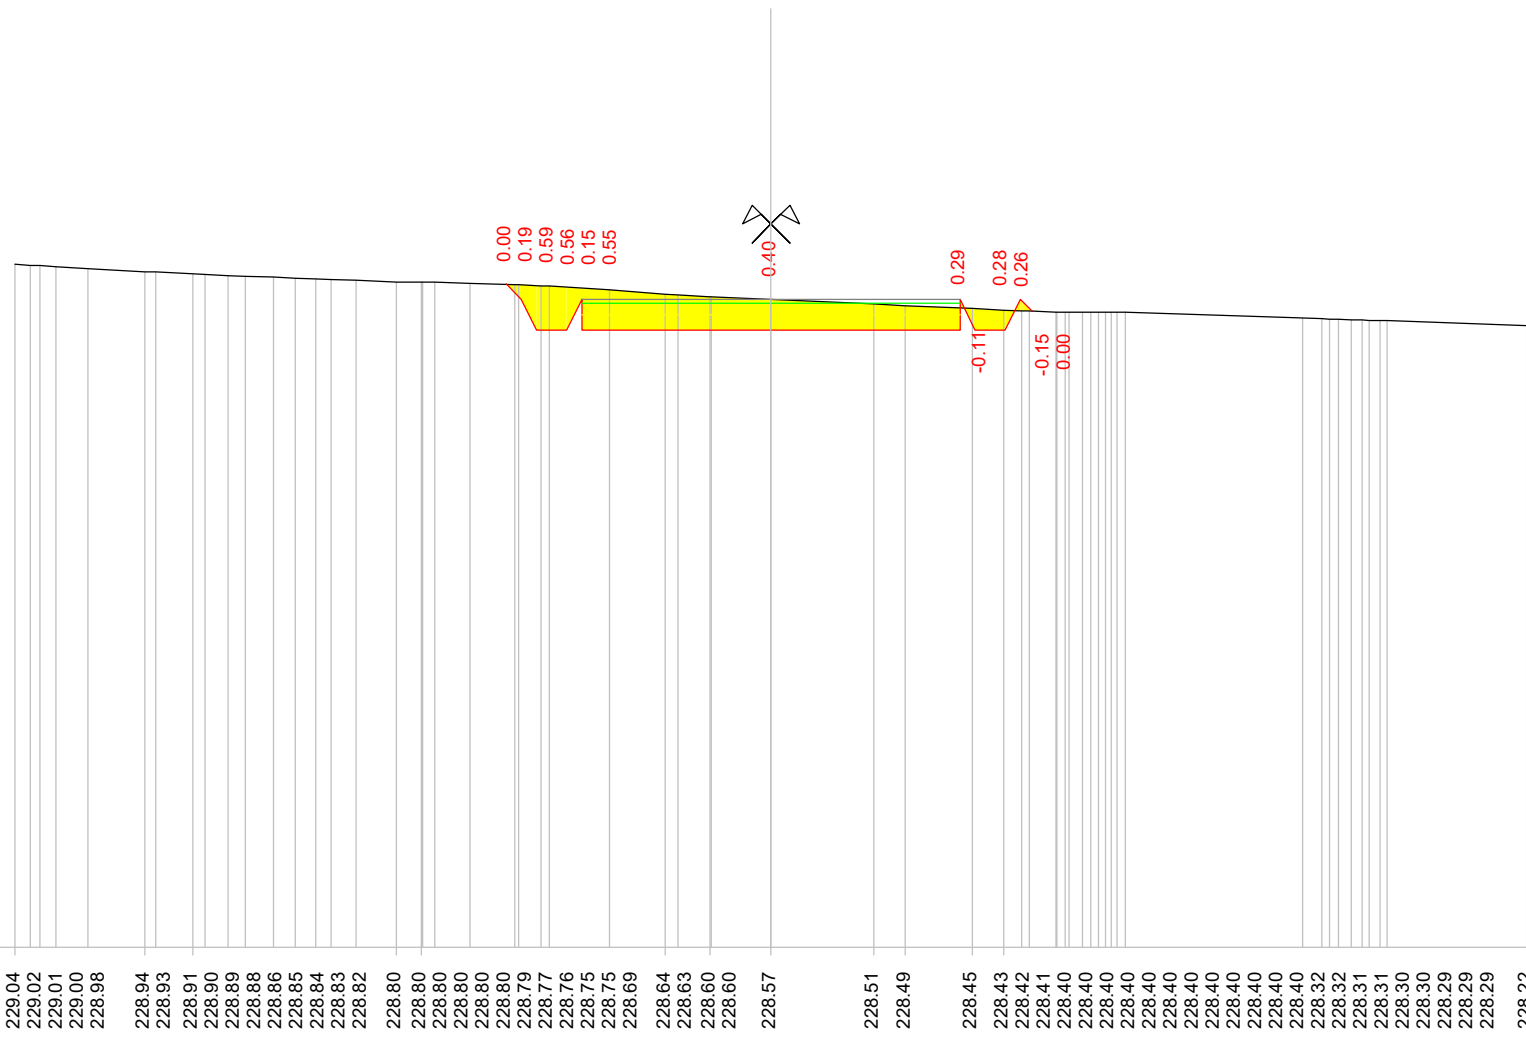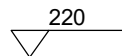

Quote terreno

229.04  
 229.02  
 229.01  
 229.00  
 228.98  
 228.94  
 228.93  
 228.91  
 228.90  
 228.89  
 228.88  
 228.86  
 228.85  
 228.84  
 228.83  
 228.82  
 228.80  
 228.80  
 228.80  
 228.80  
 228.80  
 228.77  
 228.79  
 228.77  
 228.76  
 228.75  
 228.75  
 228.69  
 228.64  
 228.63  
 228.60  
 228.60  
 228.57  
 228.51  
 228.49  
 228.45  
 228.43  
 228.42  
 228.41  
 228.40  
 228.40  
 228.40  
 228.40  
 228.40  
 228.40  
 228.40  
 228.40  
 228.40  
 228.40  
 228.32  
 228.32  
 228.31  
 228.31  
 228.30  
 228.30  
 228.29  
 228.29  
 228.29  
 228.22

Quote progetto



228.77  
 228.57  
 228.17  
 228.17  
 228.57  
 228.17  
 228.41

Parziali progetto

0.20  
 0.20  
 0.40  
 0.00  
 2.50  
 2.50  
 0.00  
 0.40  
 0.20  
 0.15

Indice : 161  
 Progressiva : 2260.000  
 Codice : S.0152

Scala : 1/100

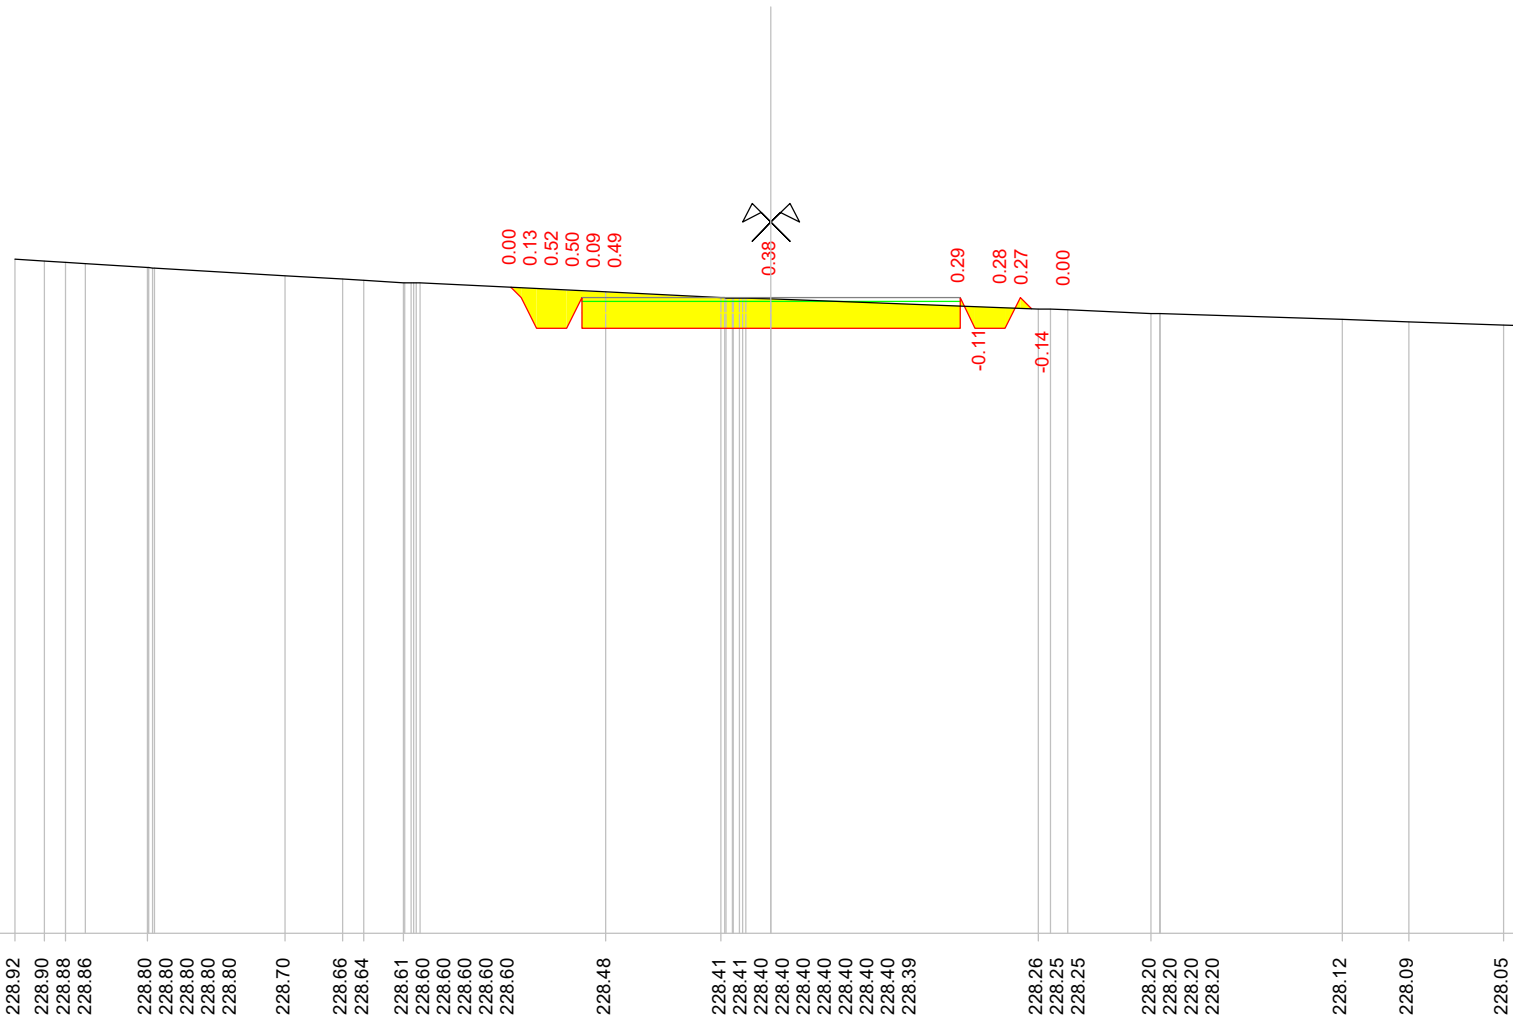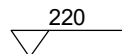

Quote terreno



Quote progetto

Parziali progetto



Indice : 163  
 Progressiva : 2300.000  
 Codice : S.0154

Scala : 1/100

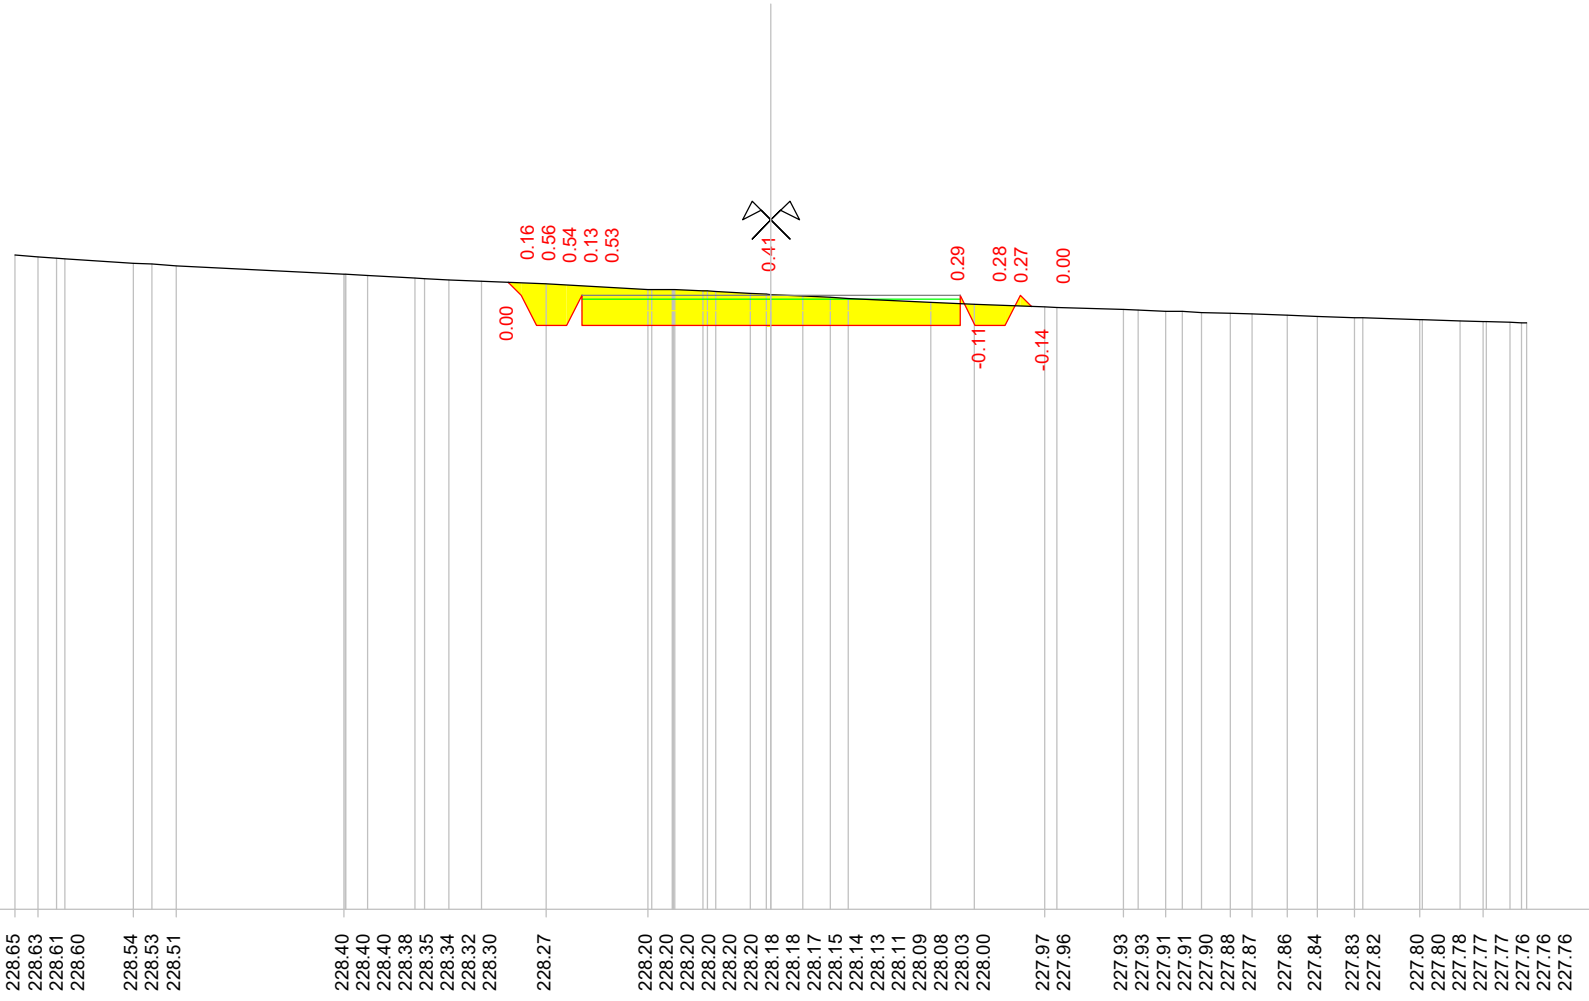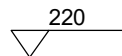

Quote terreno



Quote progetto

Parziali progetto



Indice : 164  
 Progressiva : 2320.000  
 Codice : S.0155

Scala : 1/100

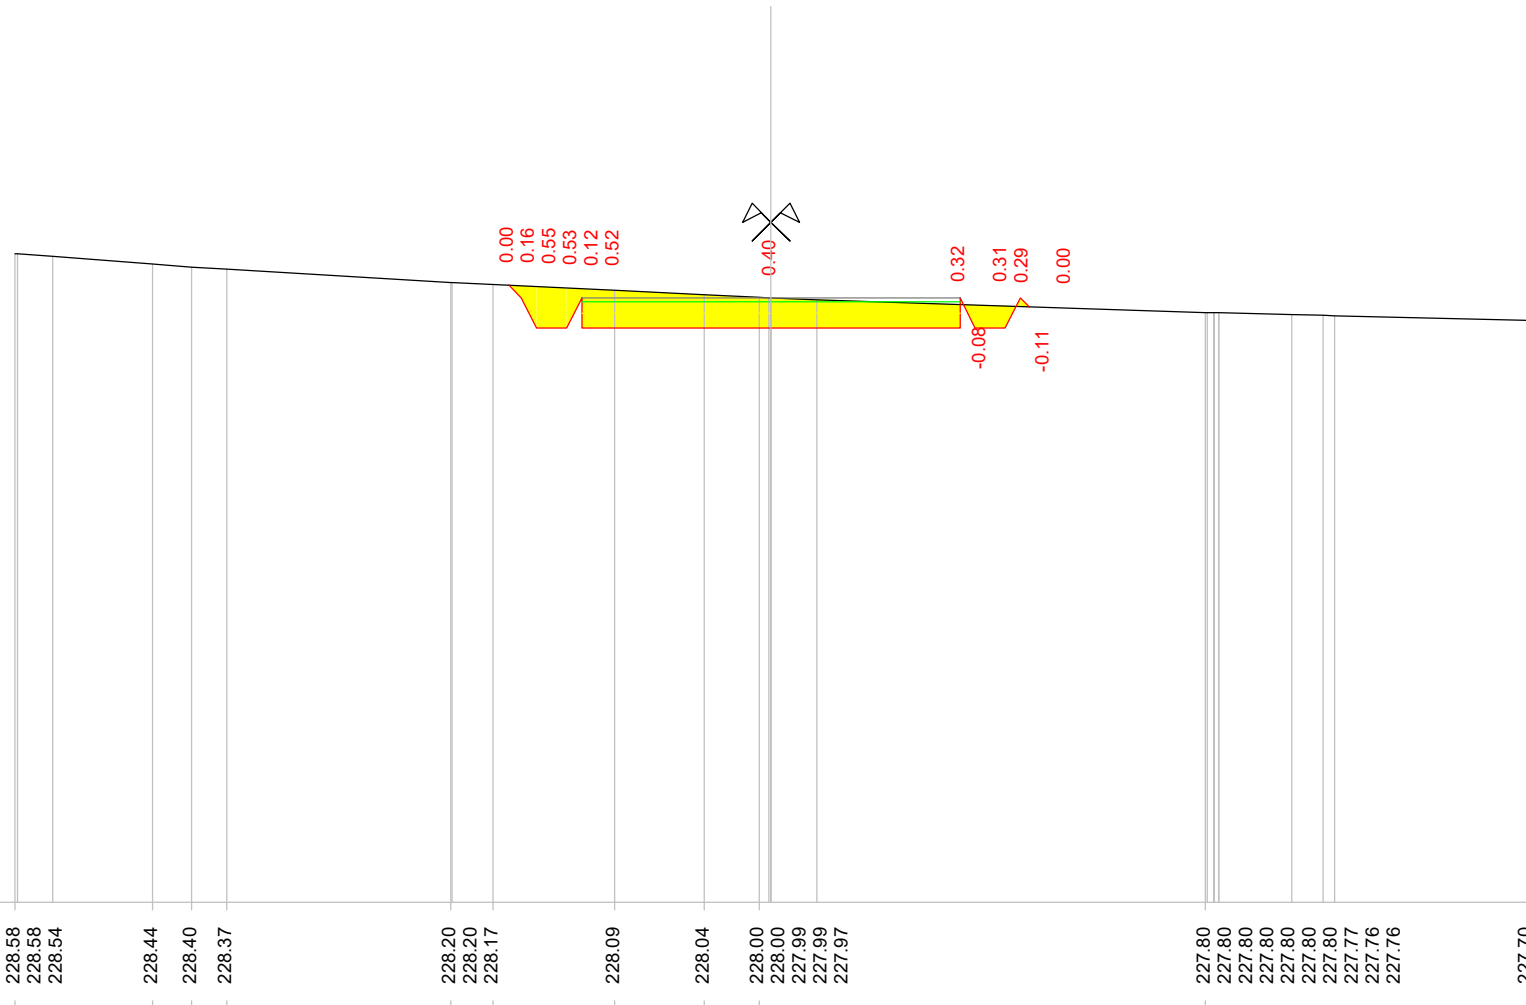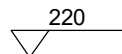



Quote terreno

Quote progetto

Parziali progetto

Indice : 165  
 Progressiva : 2340.000  
 Codice : S.0156

Scala : 1/100

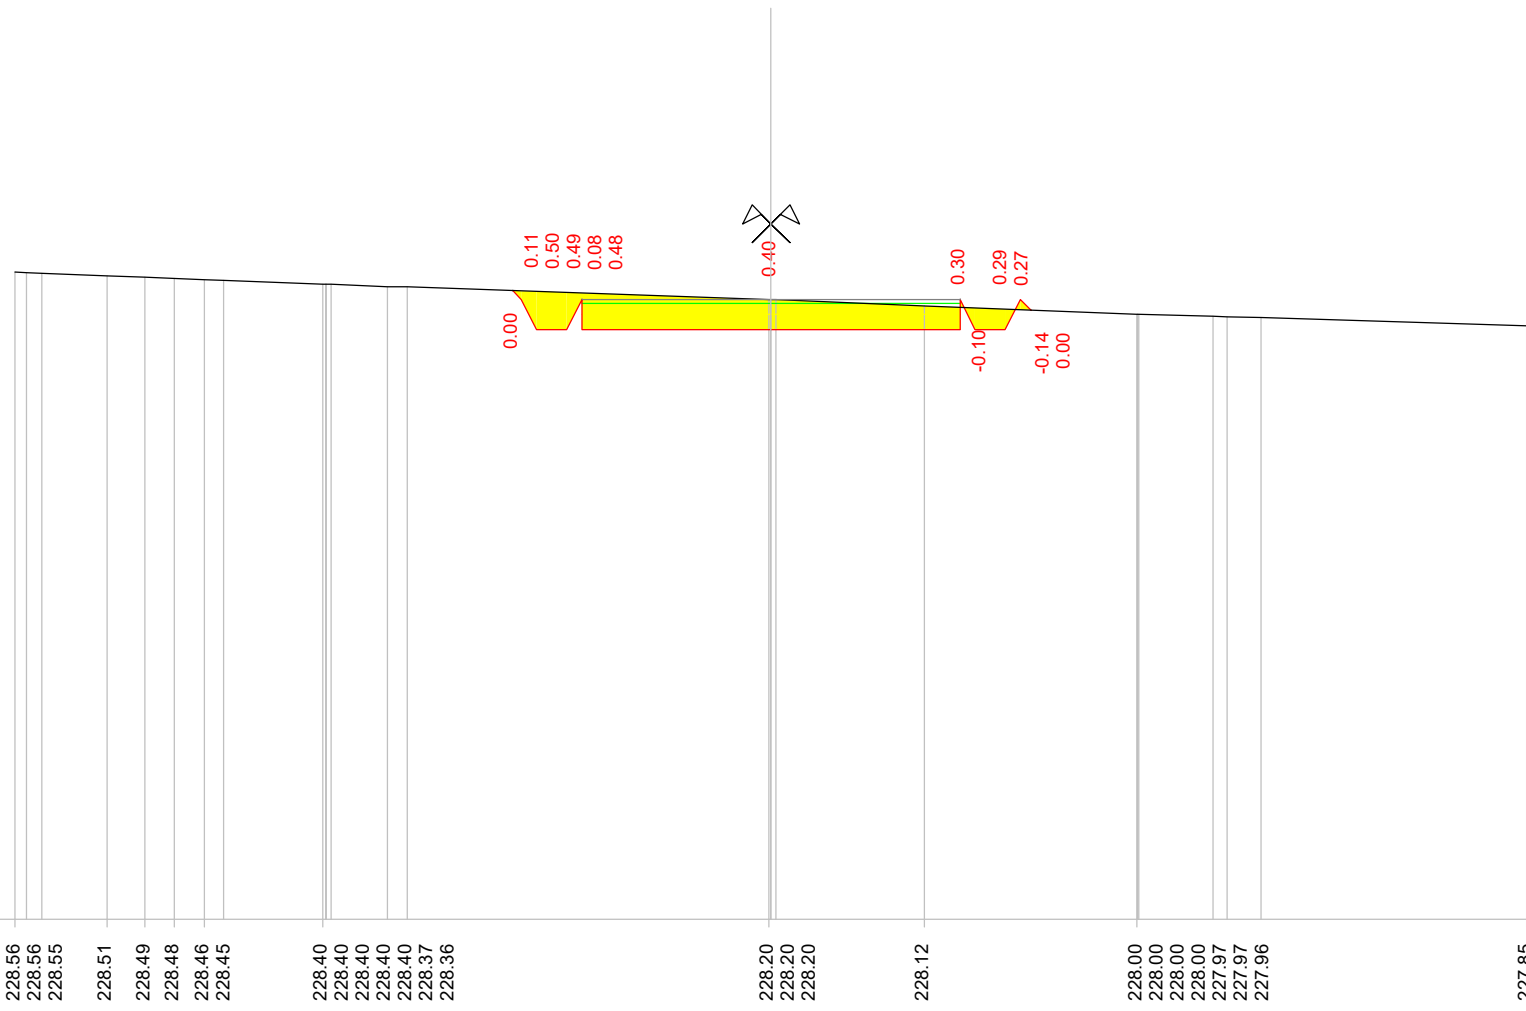
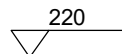


Quote terreno	228.56 228.56 228.55	228.51 228.49 228.48 228.46 228.45	228.40 228.40 228.40 228.40 228.37 228.36	228.20 228.20 228.20	228.12	228.00 228.00 228.00 227.97 227.96	227.85
Quote progetto				227.80		227.80 228.20 227.80 227.80 228.20 228.06	
Parziali progetto				0.20 0.40 0.08 2.50		0.00 0.40 0.20 0.14	

0.00 0.11 0.50 0.49 0.08 0.48  
 0.40  
 0.30 0.29 0.27  
 -0.10 -0.14 0.00

Indice : 166  
 Progressiva : 2350.997  
 Codice : S.0037



Scala : 1/100

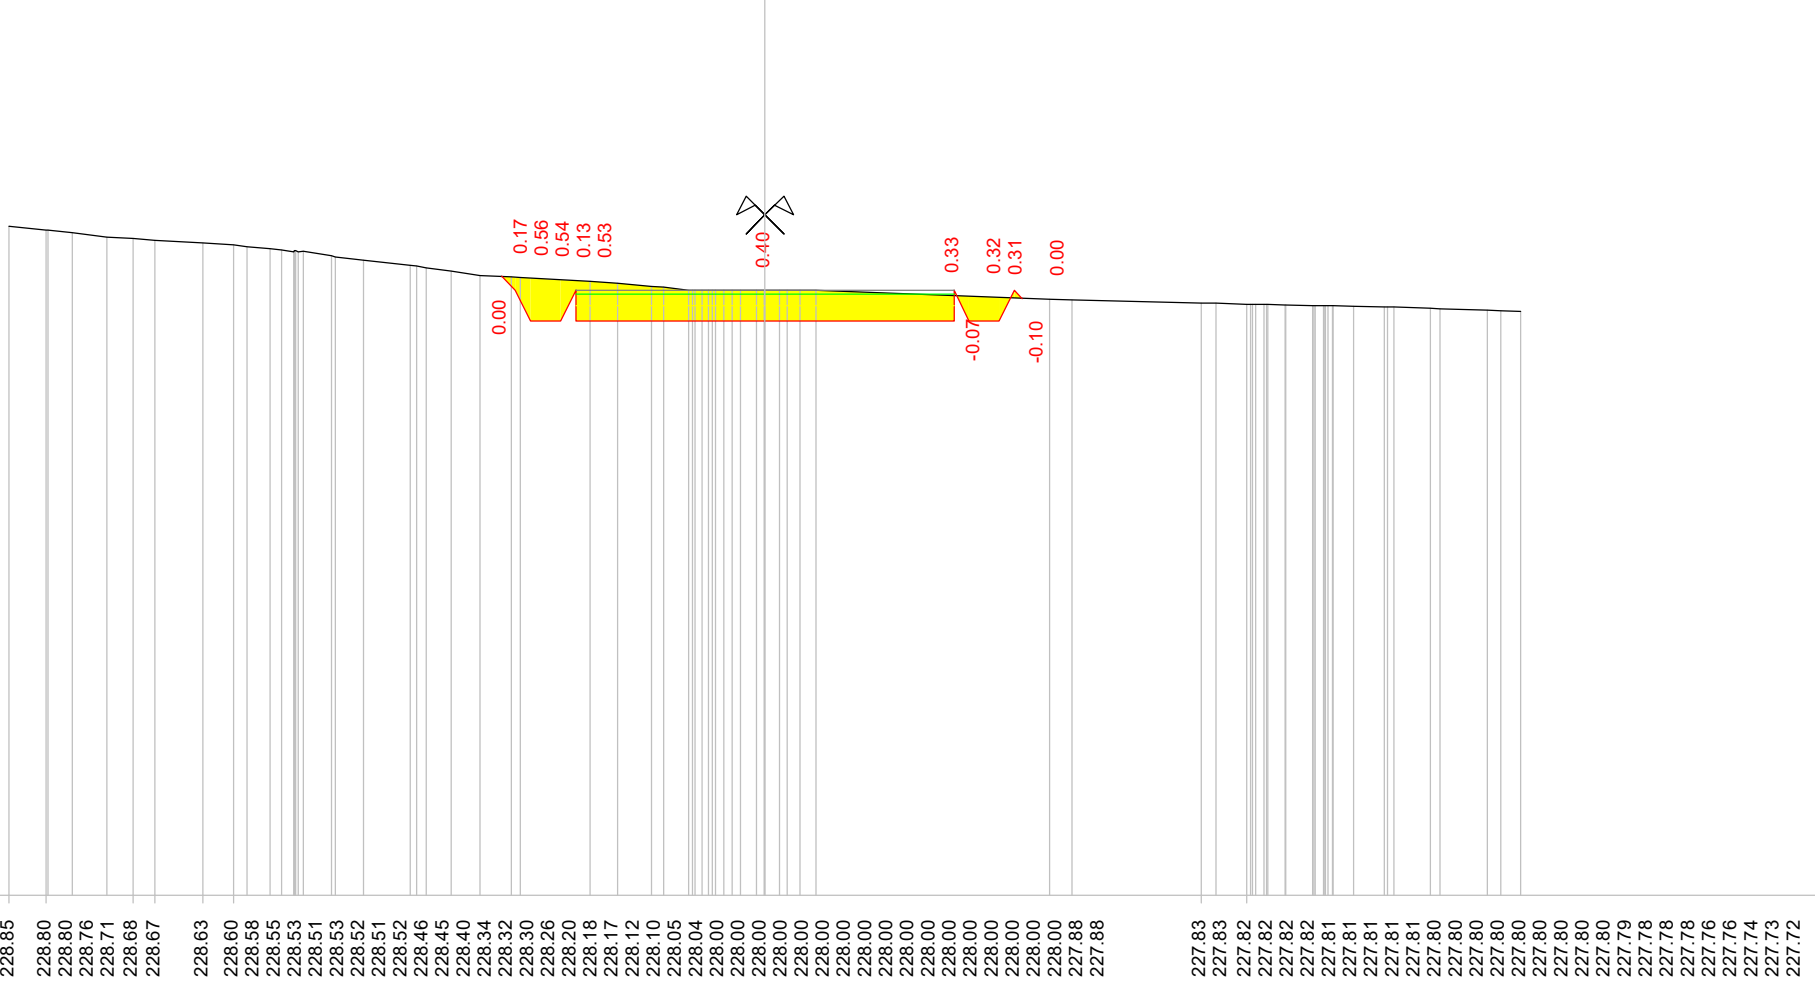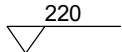

Quote terreno	228.85	228.80	228.80	228.76	228.71	228.68	228.67	228.63	228.60	228.58	228.55	228.53	228.51	228.53	228.52	228.52	228.46	228.45	228.40	228.34	228.32	228.30	228.26	228.20	228.18	228.17	228.12	228.10	228.05	228.04	228.00	228.00	228.00	228.00	228.00	228.00	228.00	228.00	228.00	228.00	228.00	228.00	227.88	227.83	227.83	227.82	227.82	227.82	227.82	227.81	227.81	227.81	227.81	227.81	227.81	227.80	227.80	227.80	227.80	227.80	227.80	227.80	227.80	227.80	227.80	227.80	227.80	227.80	227.80	227.80	227.80	227.79	227.78	227.78	227.78	227.78	227.76	227.76	227.74	227.73	227.72	
Quote progetto																					228.18	228.00	227.60	227.60	227.60	227.60	227.60	227.60	227.60	227.60	227.60	227.60	227.60	227.60	227.60	227.60	227.60	227.60	227.60	227.60	227.90	227.88	
Parziali progetto											0.18	0.20	0.40	0.08	2.50						2.50				0.08	0.40	0.10	0.20	0.10	

Indice : 167  
 Progressiva : 2356.645  
 Codice : S.0038

Scala : 1/100

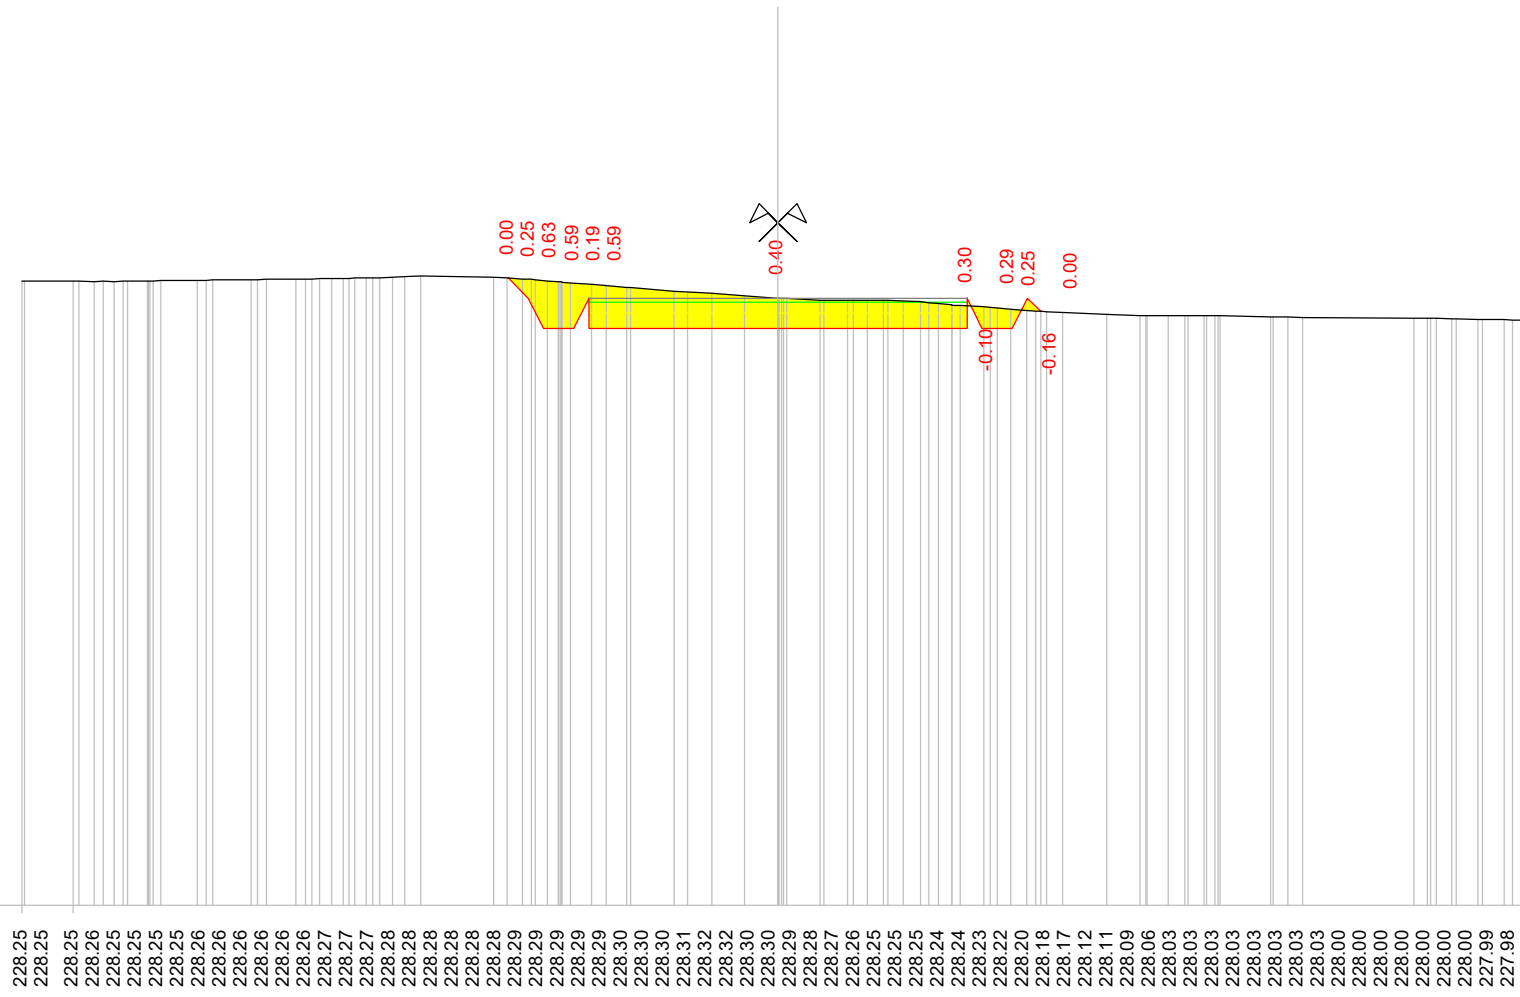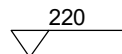

Quote terreno

228.25  
228.25  
228.25  
228.26  
228.25  
228.25  
228.25  
228.25  
228.26  
228.26  
228.26  
228.26  
228.26  
228.26  
228.27  
228.27  
228.27  
228.28  
228.28  
228.28  
228.28  
228.28  
228.28  
228.29  
228.29  
228.29  
228.29  
228.29  
228.30  
228.30  
228.30  
228.31  
228.31  
228.32  
228.32  
228.30  
228.30  
228.29  
228.29  
228.27  
228.26  
228.25  
228.25  
228.25  
228.24  
228.24  
228.23  
228.22  
228.20  
228.18  
228.17  
228.12  
228.11  
228.09  
228.06  
228.03  
228.03  
228.03  
228.03  
228.03  
228.03  
228.00  
228.00  
228.00  
228.00  
228.00  
228.00  
227.99  
227.98  
227.97  
227.96  
227.94  
227.93  
227.93  
227.91  
227.91  
227.90  
227.89  
227.87  
227.86  
227.86  
227.85  
227.84  
227.82  
227.80  
227.80  
227.80  
227.80  
227.80  
227.80  
227.80  
227.78  
227.78  
227.78  
227.77

Quote progetto



228.29  
228.03  
227.63  
227.63  
228.03  
227.63  
227.86

Parziali progetto

0.26  
0.20  
0.40  
0.00  
2.50  
2.50  
0.00  
0.40  
0.20  
0.18

Indice : 168  
 Progressiva : 2360.000  
 Codice : S.0157


Scala : 1/100

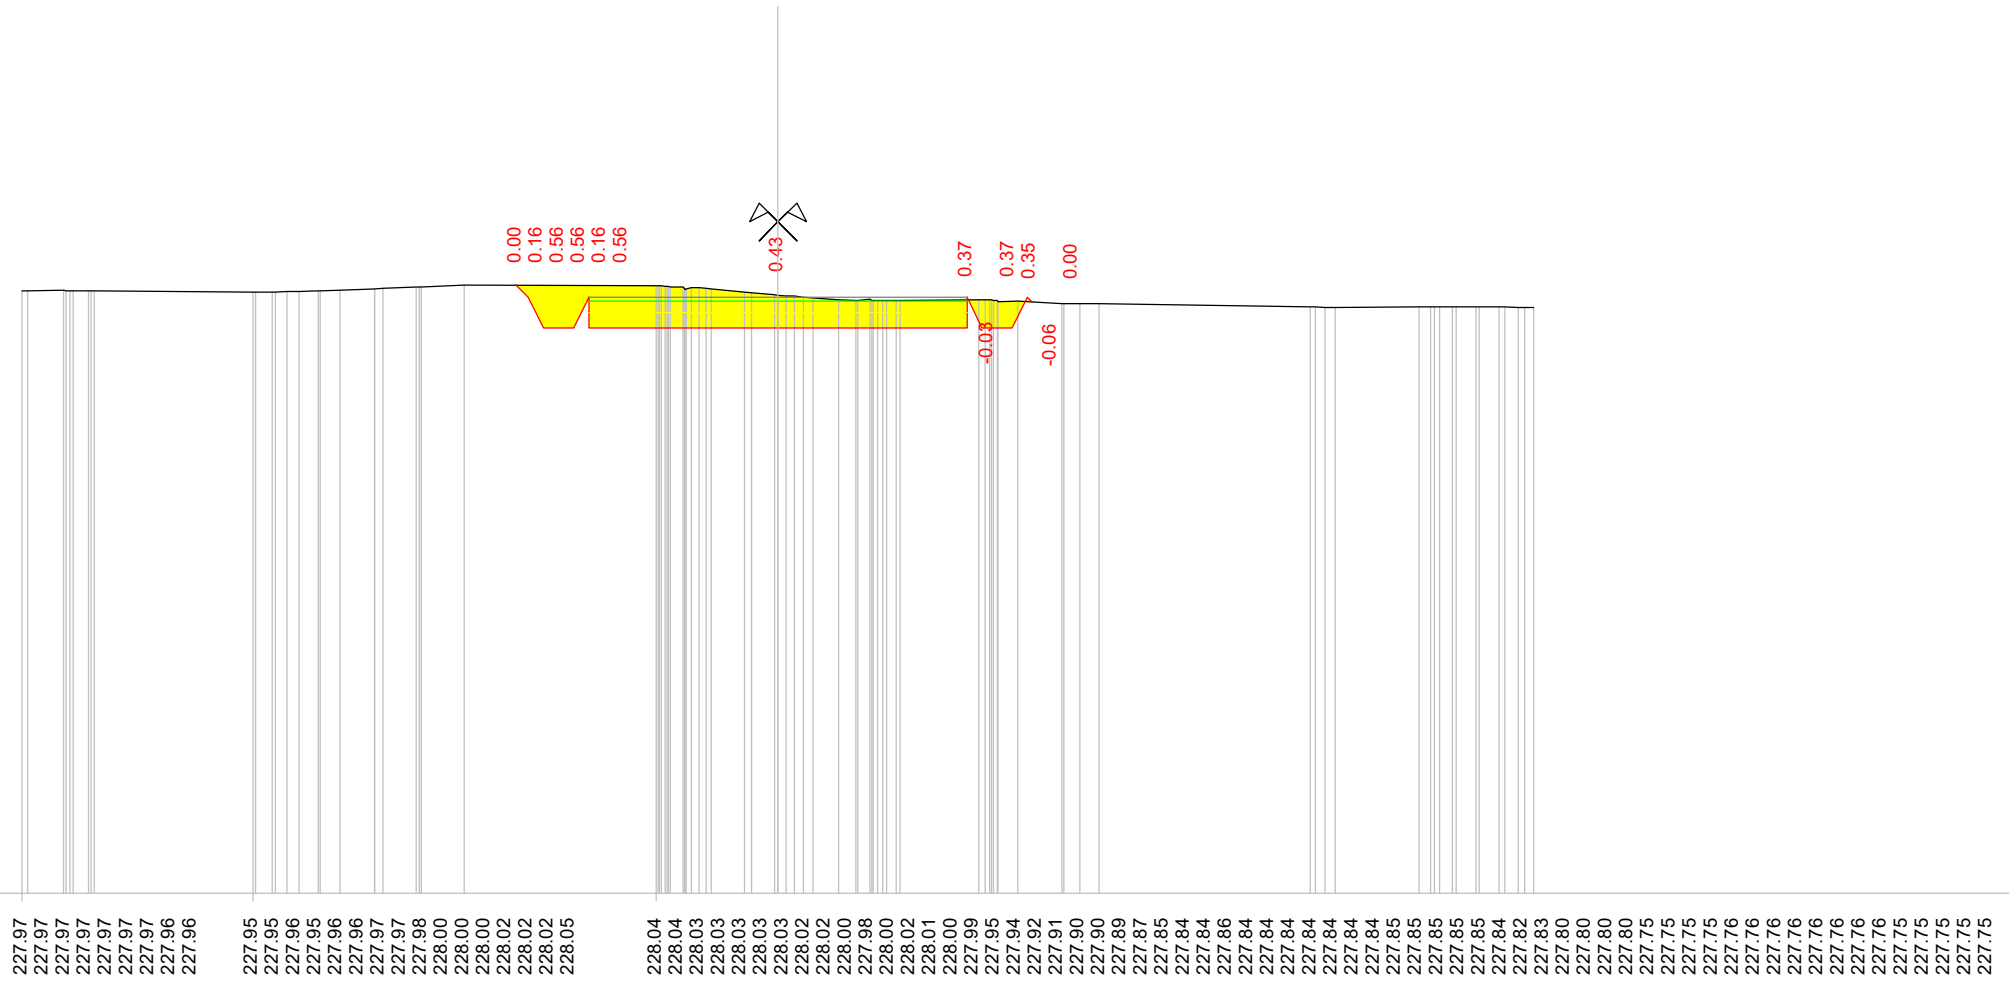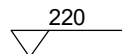

Quote terreno	227.97 227.97 227.97 227.97 227.97 227.96 227.96 227.95 227.95 227.96 227.96 227.97 227.97 227.98 228.00 228.00 228.02 228.02 228.05	228.04 228.04 228.03 228.03 228.03 228.03 228.02 228.02 228.00 227.98 228.00 228.02 228.01 228.00 227.99 227.95 227.94 227.92 227.91 227.90 227.89 227.87 227.85 227.84 227.84 227.86 227.84 227.84 227.84 227.84 227.84 227.85 227.85 227.85 227.85 227.84 227.82 227.83 227.80 227.80 227.80 227.75 227.75 227.75 227.76 227.76 227.76 227.76 227.76 227.76 227.75 227.75 227.75
Quote progetto		228.04 227.88 227.48 227.88 227.48 227.82
Parziali progetto		0.16 0.20 0.40 0.08 2.50 2.50 0.08 0.40 0.08

Indice : 129  
 Progressiva : 1682.311  
 Codice : S.0029


Scala : 1/100

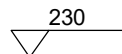

Quote terreno

Quote progetto

Parziali progetto

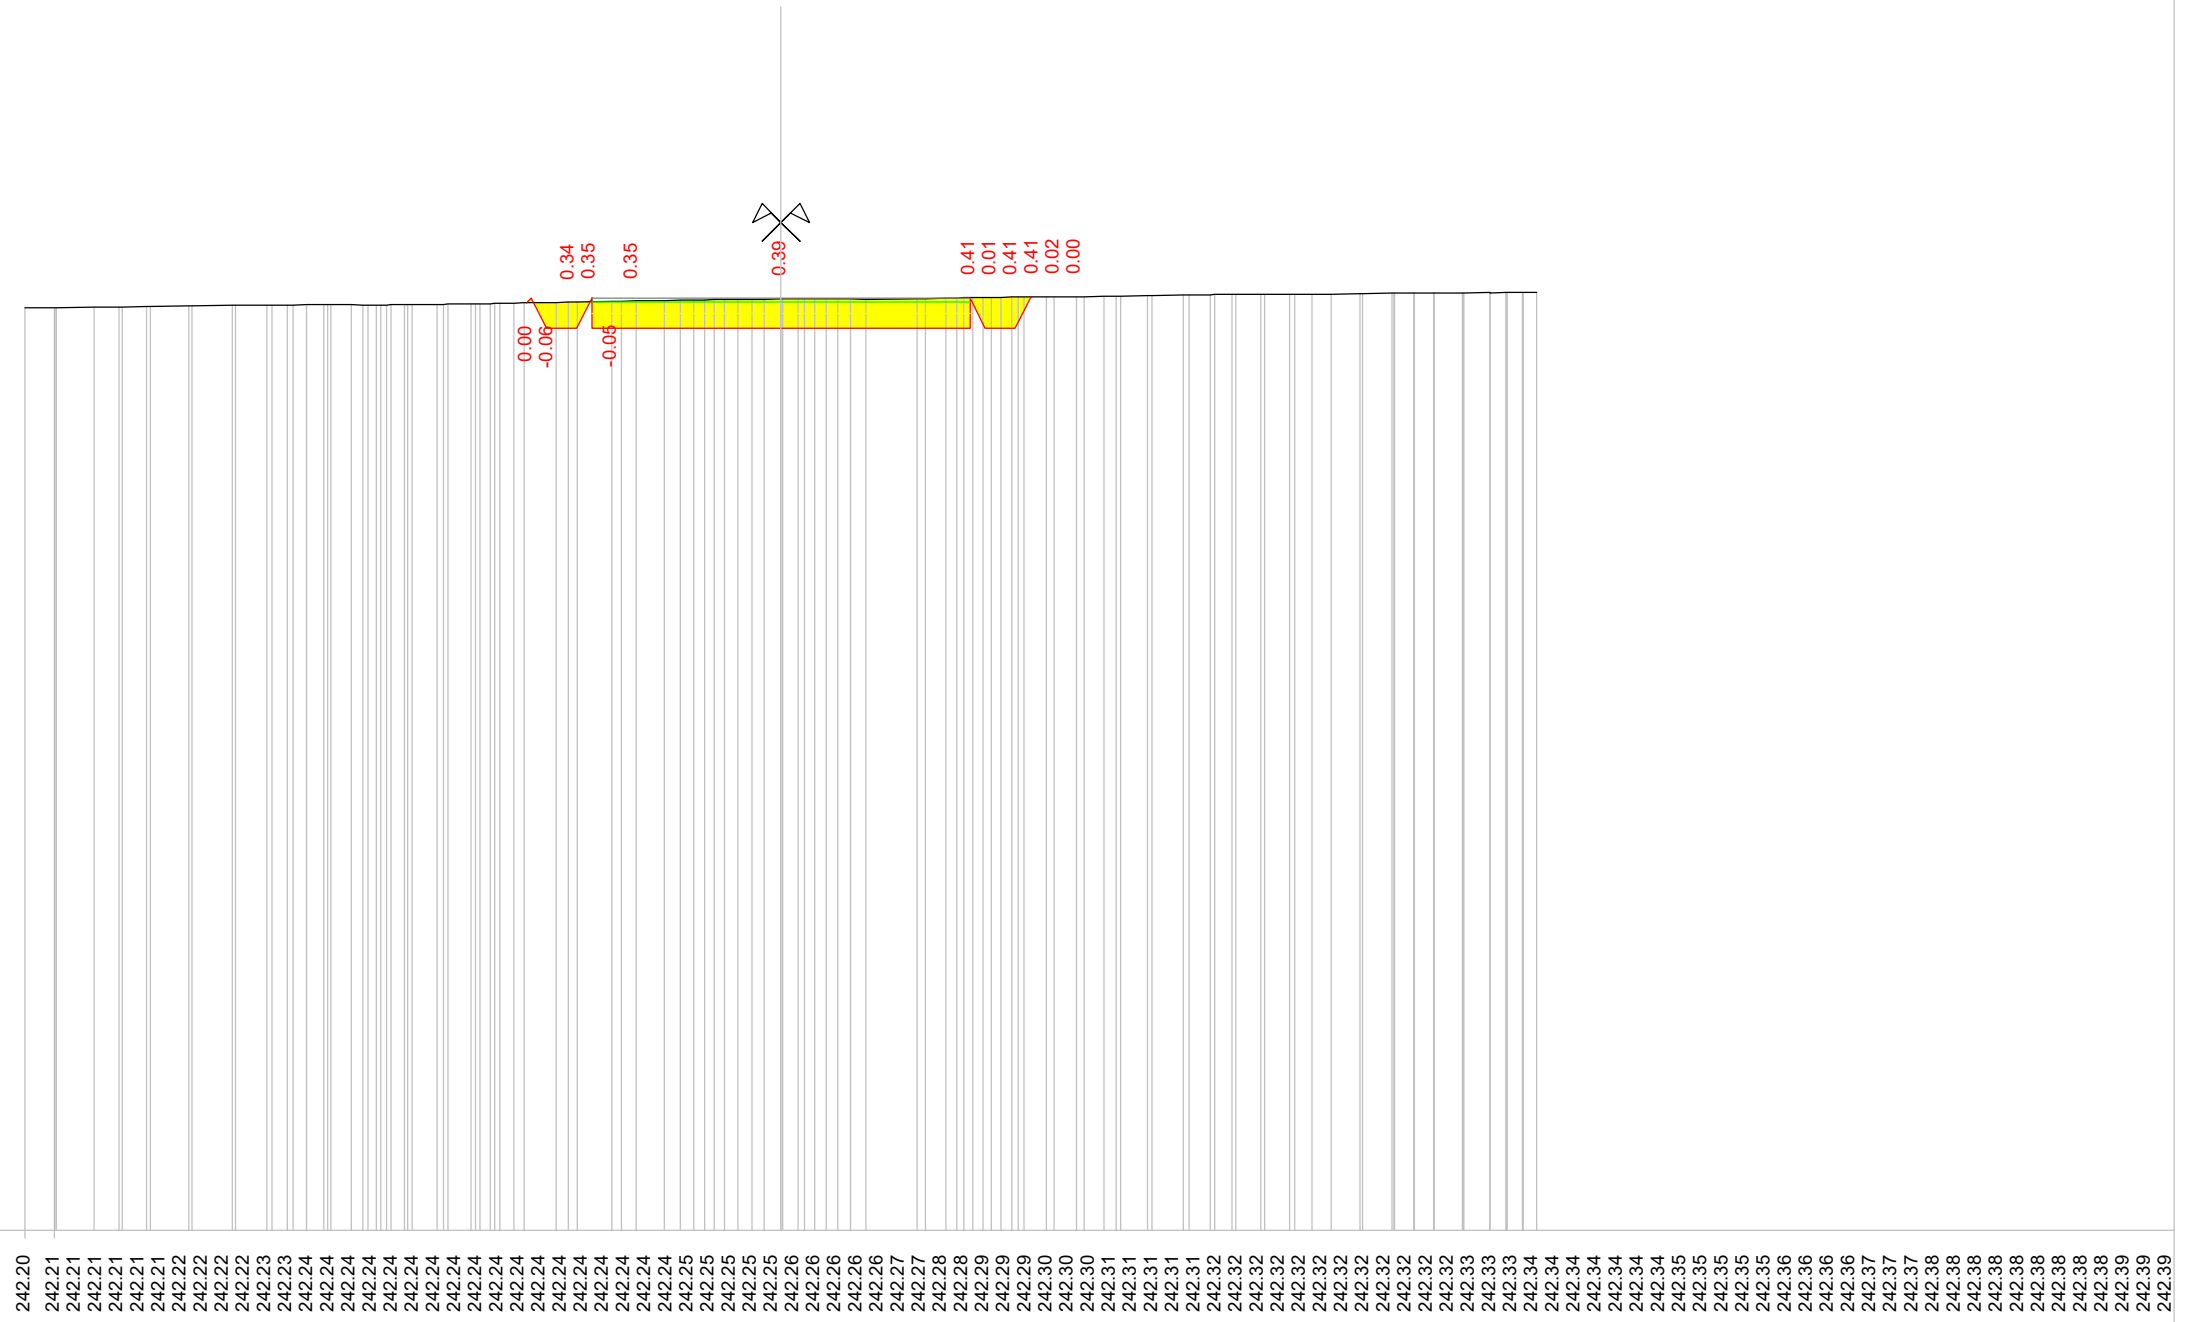

0.00  
 -0.06  
 -0.05  
 0.34  
 0.35  
 0.35  
 0.39  
 0.41  
 0.01  
 0.41  
 0.41  
 0.02  
 0.00

242.27  
 242.33  
 241.93  
 242.33  
 241.93  
 241.93  
 242.34  
 241.93  
 2.50  
 2.50  
 241.93  
 242.33  
 241.93  
 242.33

0.06  
 0.40  
 0.08  
 2.50  
 2.50  
 0.08  
 0.40  
 0.02

Indice : 130  
Progressiva : 1690.202  
Codice : S.0030


Scala : 1/100

230

Quote terreno

Quote progetto


Parziali progetto

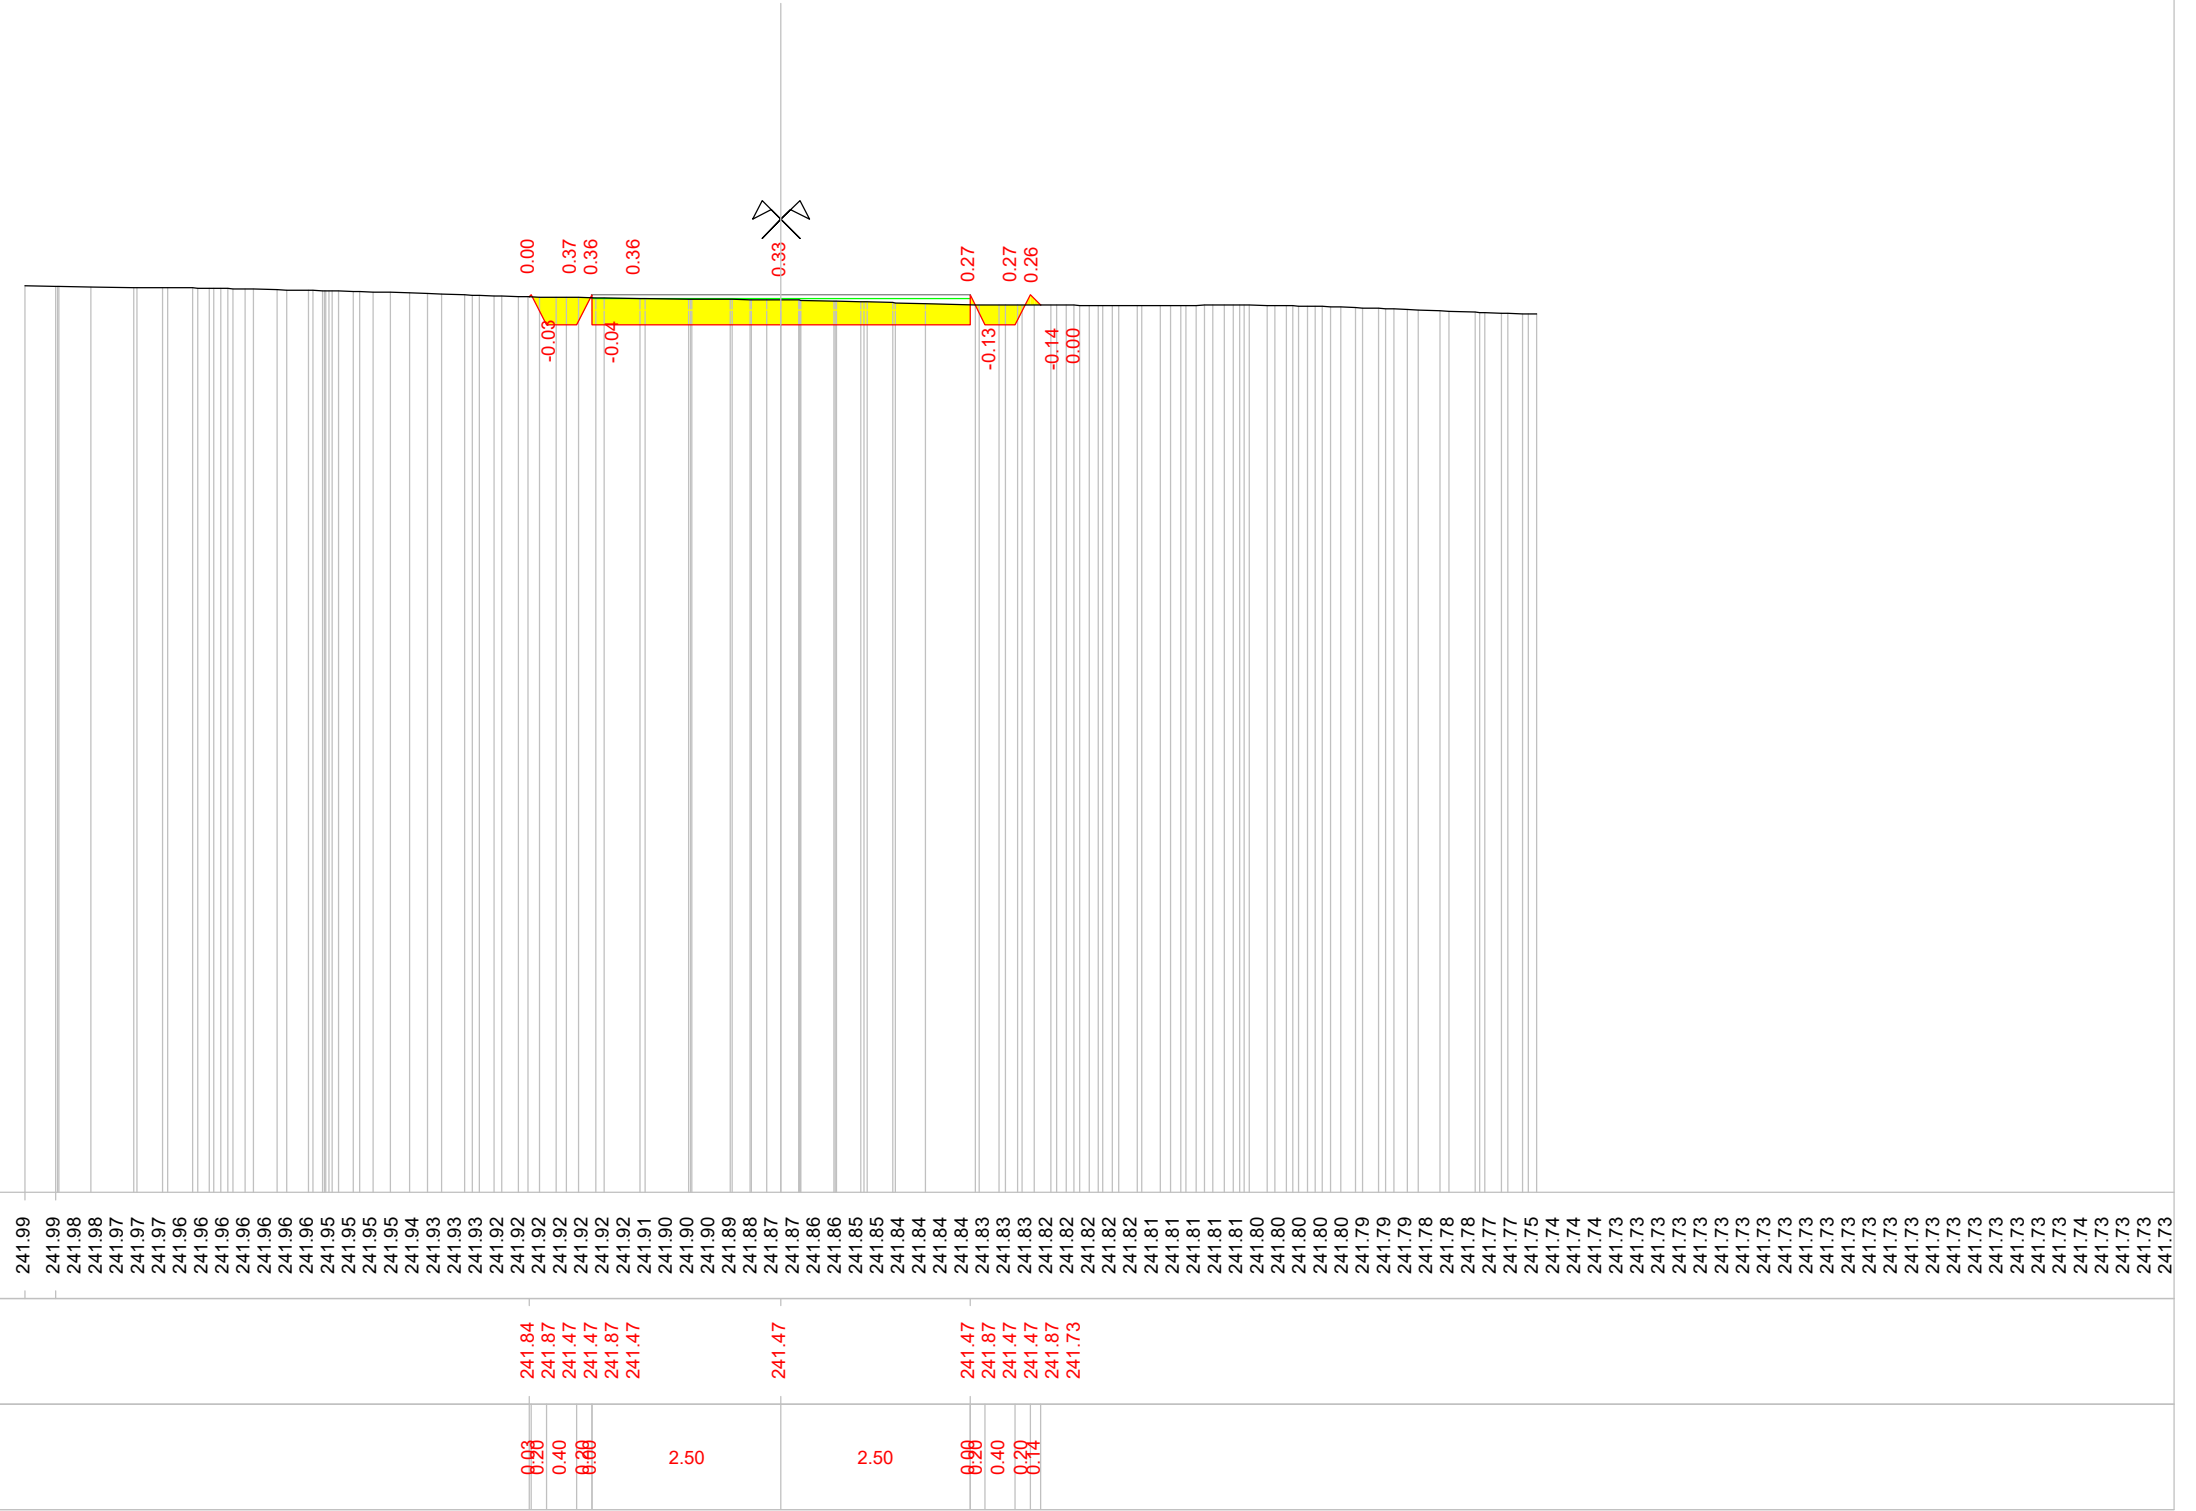

Indice : 131  
 Progressiva : 1700.000  
 Codice : S.0124

Scala : 1/100

230

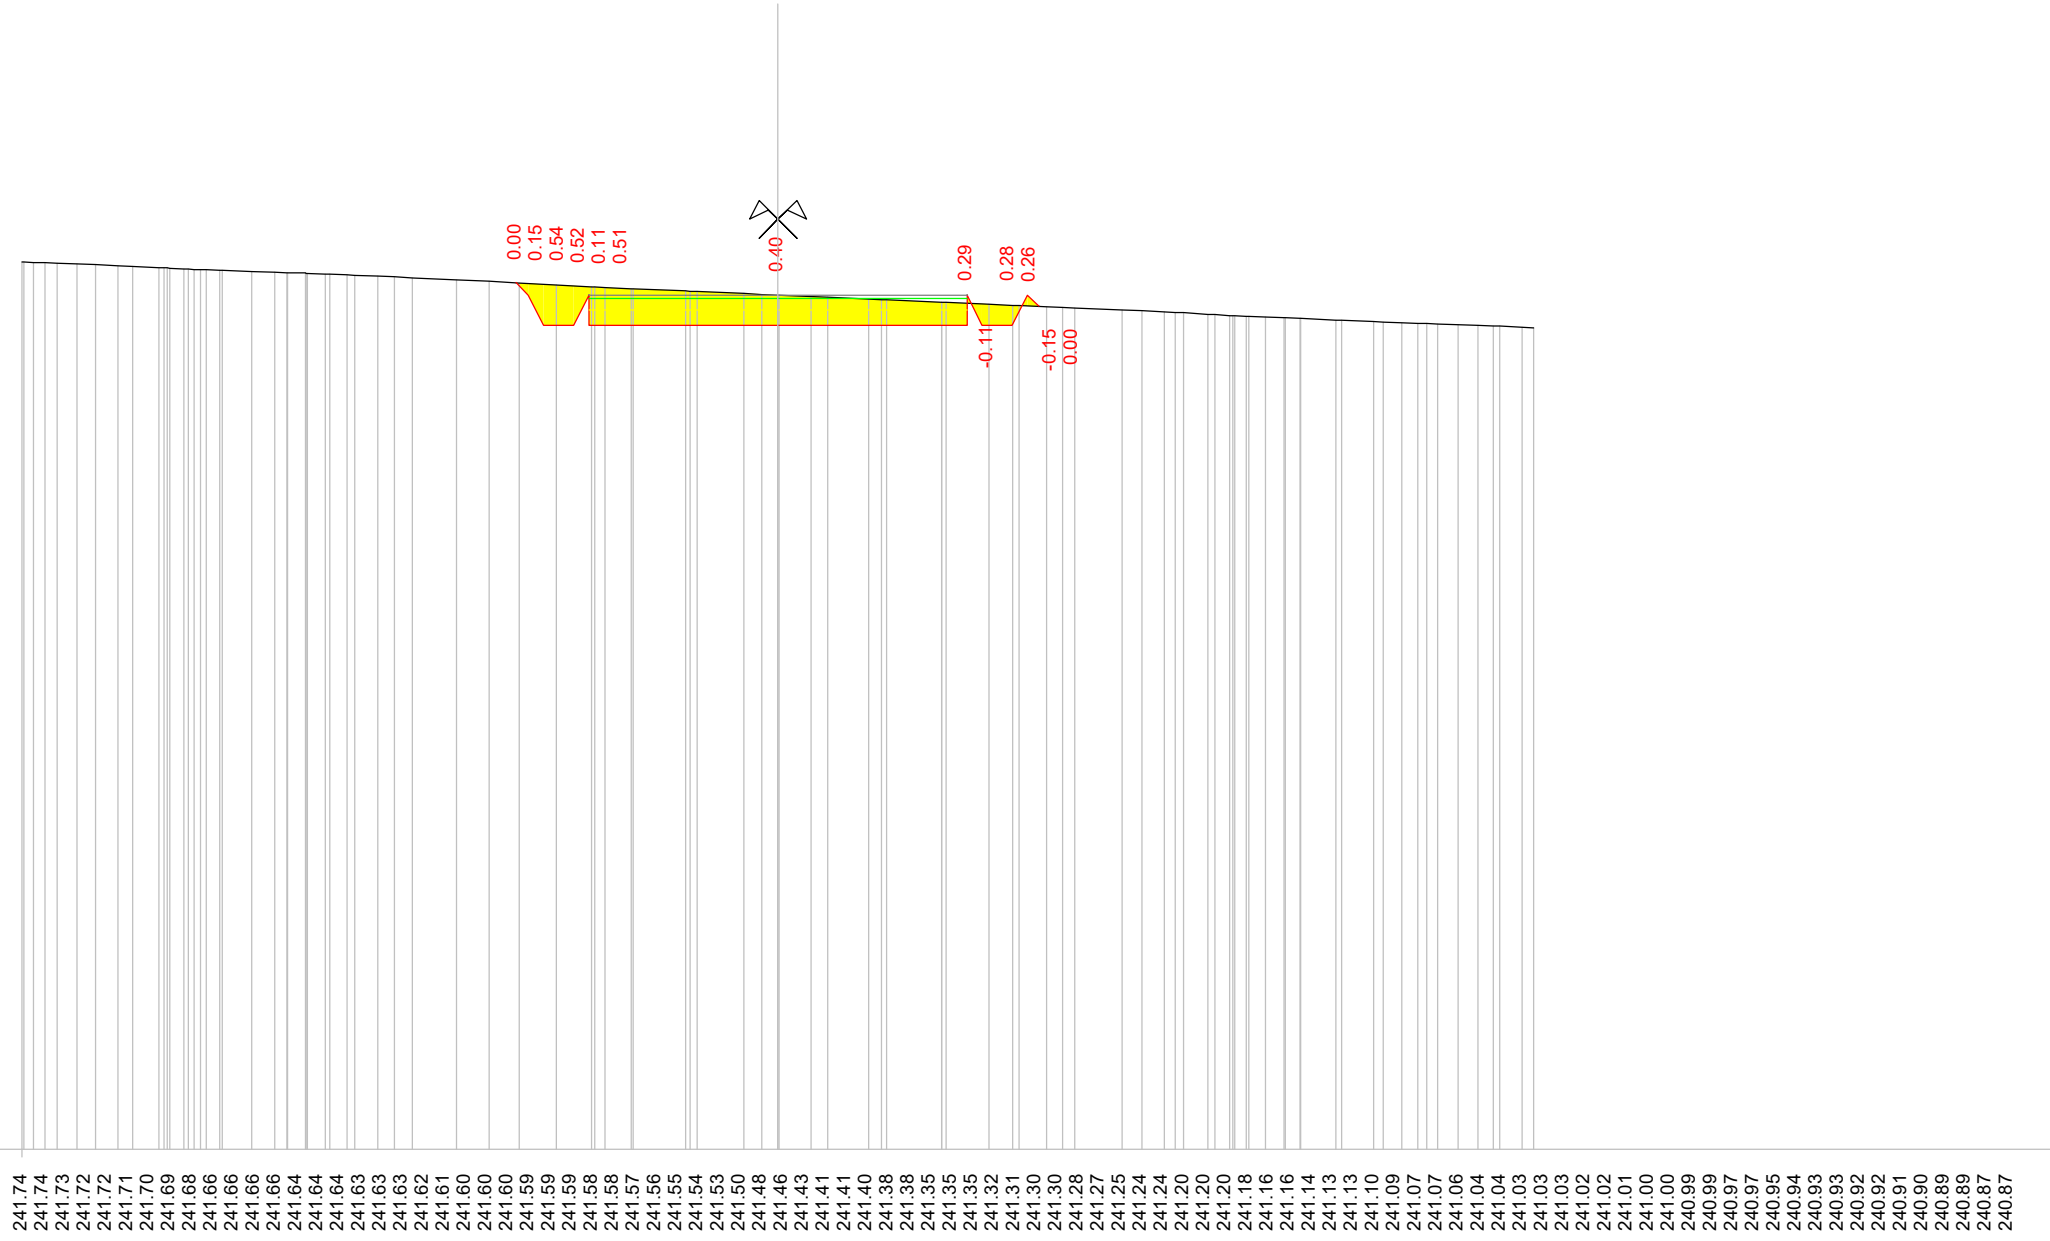

Quote terreno

Quote progetto


Parziali progetto



Indice : 132  
 Progressiva : 1720.000  
 Codice : S.0125

Scala : 1/100



230

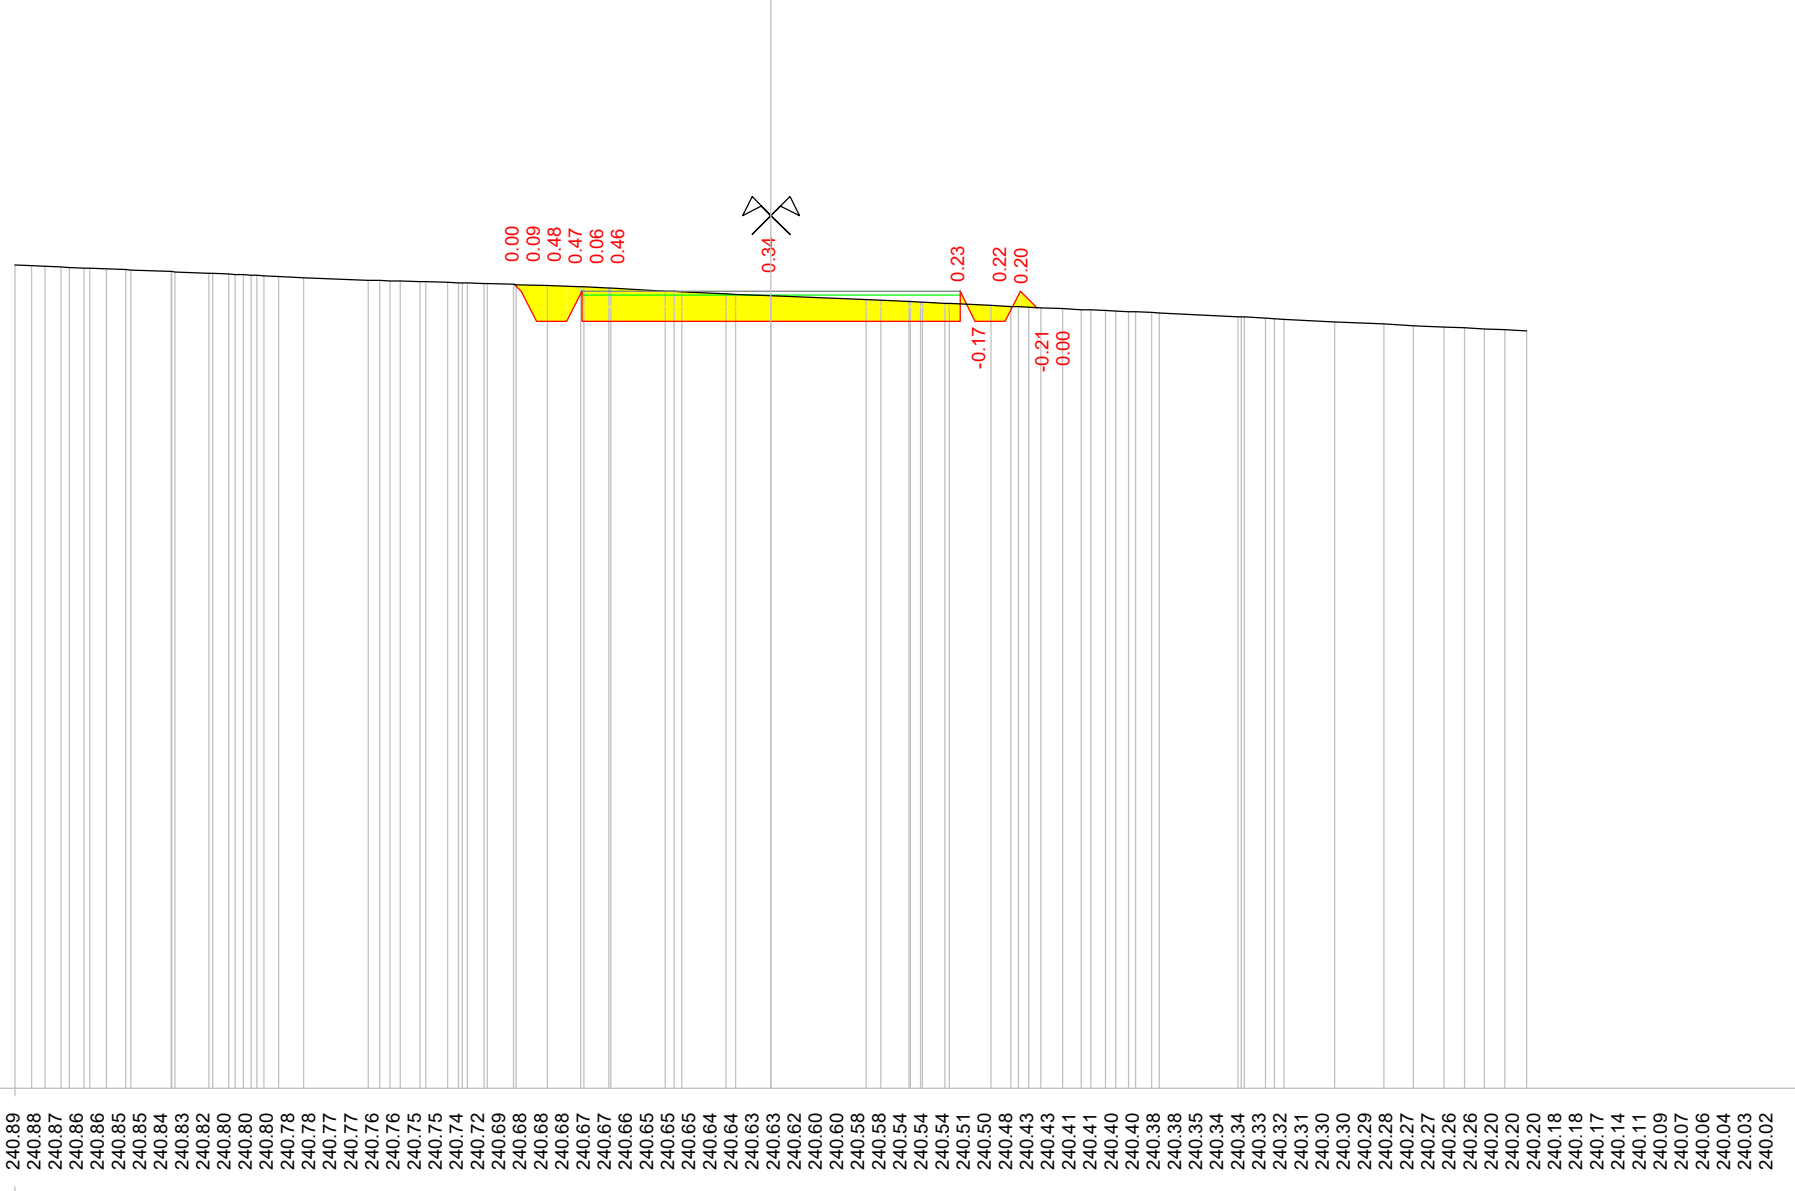

Quote terreno	240.89 240.88 240.87 240.86 240.86 240.85 240.85 240.84 240.83 240.82 240.80 240.80 240.78 240.78 240.77 240.77 240.76 240.76 240.75 240.75 240.74 240.74 240.72 240.69 240.68 240.68 240.68 240.67 240.67 240.66 240.65 240.65 240.65 240.65 240.64 240.64 240.63 240.63 240.62 240.60 240.60 240.58 240.58 240.58 240.54 240.54 240.54 240.51 240.50 240.48 240.43 240.43 240.41 240.41 240.40 240.40 240.38 240.38 240.35 240.34 240.34 240.33 240.32 240.31 240.30 240.30 240.29 240.28 240.27 240.27 240.26 240.26 240.20 240.20 240.20 240.18 240.18 240.17 240.14 240.11 240.09 240.07 240.06 240.04 240.03 240.02
Quote progetto	240.63 240.54 240.14 240.14 240.54 240.14
Parziali progetto	<del>0.00</del> 0.40 <del>0.00</del> 2.50  2.50  <del>0.00</del> 0.40 0.20 0.22

Indice : 133  
 Progressiva : 1740.000  
 Codice : S.0126

Scala : 1/100

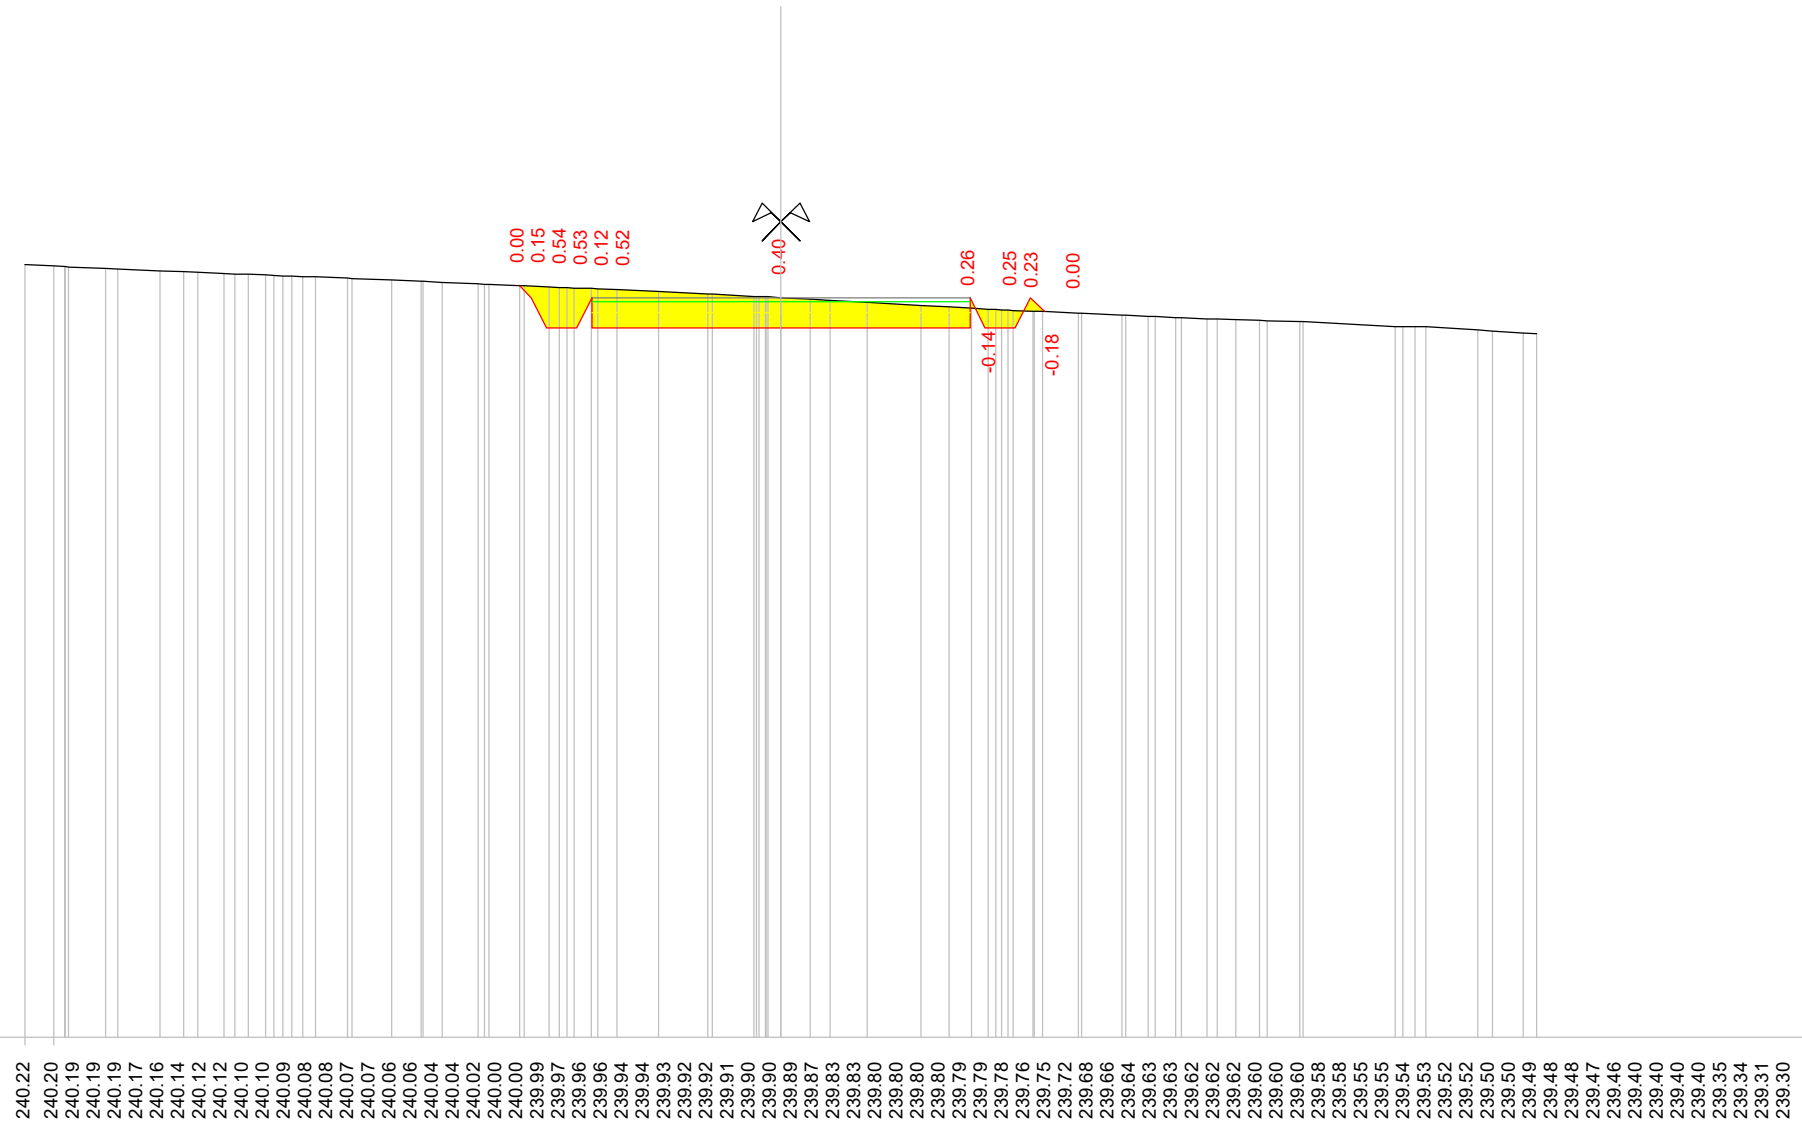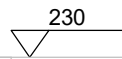

Quote terreno

240.22  
 240.20  
 240.19  
 240.19  
 240.19  
 240.17  
 240.16  
 240.14  
 240.12  
 240.12  
 240.10  
 240.10  
 240.09  
 240.08  
 240.08  
 240.07  
 240.07  
 240.06  
 240.06  
 240.04  
 240.04  
 240.02  
 240.02  
 240.00  
 240.00  
 239.99  
 239.97  
 239.96  
 239.96  
 239.94  
 239.94  
 239.93  
 239.92  
 239.92  
 239.91  
 239.91  
 239.90  
 239.90  
 239.89  
 239.87  
 239.87  
 239.83  
 239.83  
 239.80  
 239.80  
 239.80  
 239.80  
 239.79  
 239.79  
 239.78  
 239.78  
 239.76  
 239.75  
 239.72  
 239.68  
 239.66  
 239.64  
 239.63  
 239.63  
 239.62  
 239.62  
 239.62  
 239.60  
 239.60  
 239.60  
 239.58  
 239.58  
 239.55  
 239.55  
 239.54  
 239.54  
 239.52  
 239.52  
 239.50  
 239.50  
 239.49  
 239.48  
 239.48  
 239.47  
 239.47  
 239.46  
 239.46  
 239.40  
 239.40  
 239.40  
 239.40  
 239.35  
 239.34  
 239.31  
 239.30

Quote progetto

239.94  
 239.78  
 239.38  
 239.38  
 239.78  
 239.38  
 239.78  
 239.60

Parziali progetto


0.16  
 0.40  
 0.00  
 2.50

2.50  
 0.00  
 0.40  
 0.20  
 0.19

Indice : 134  
 Progressiva : 1760.000  
 Codice : S.0127

Scala : 1/100

230

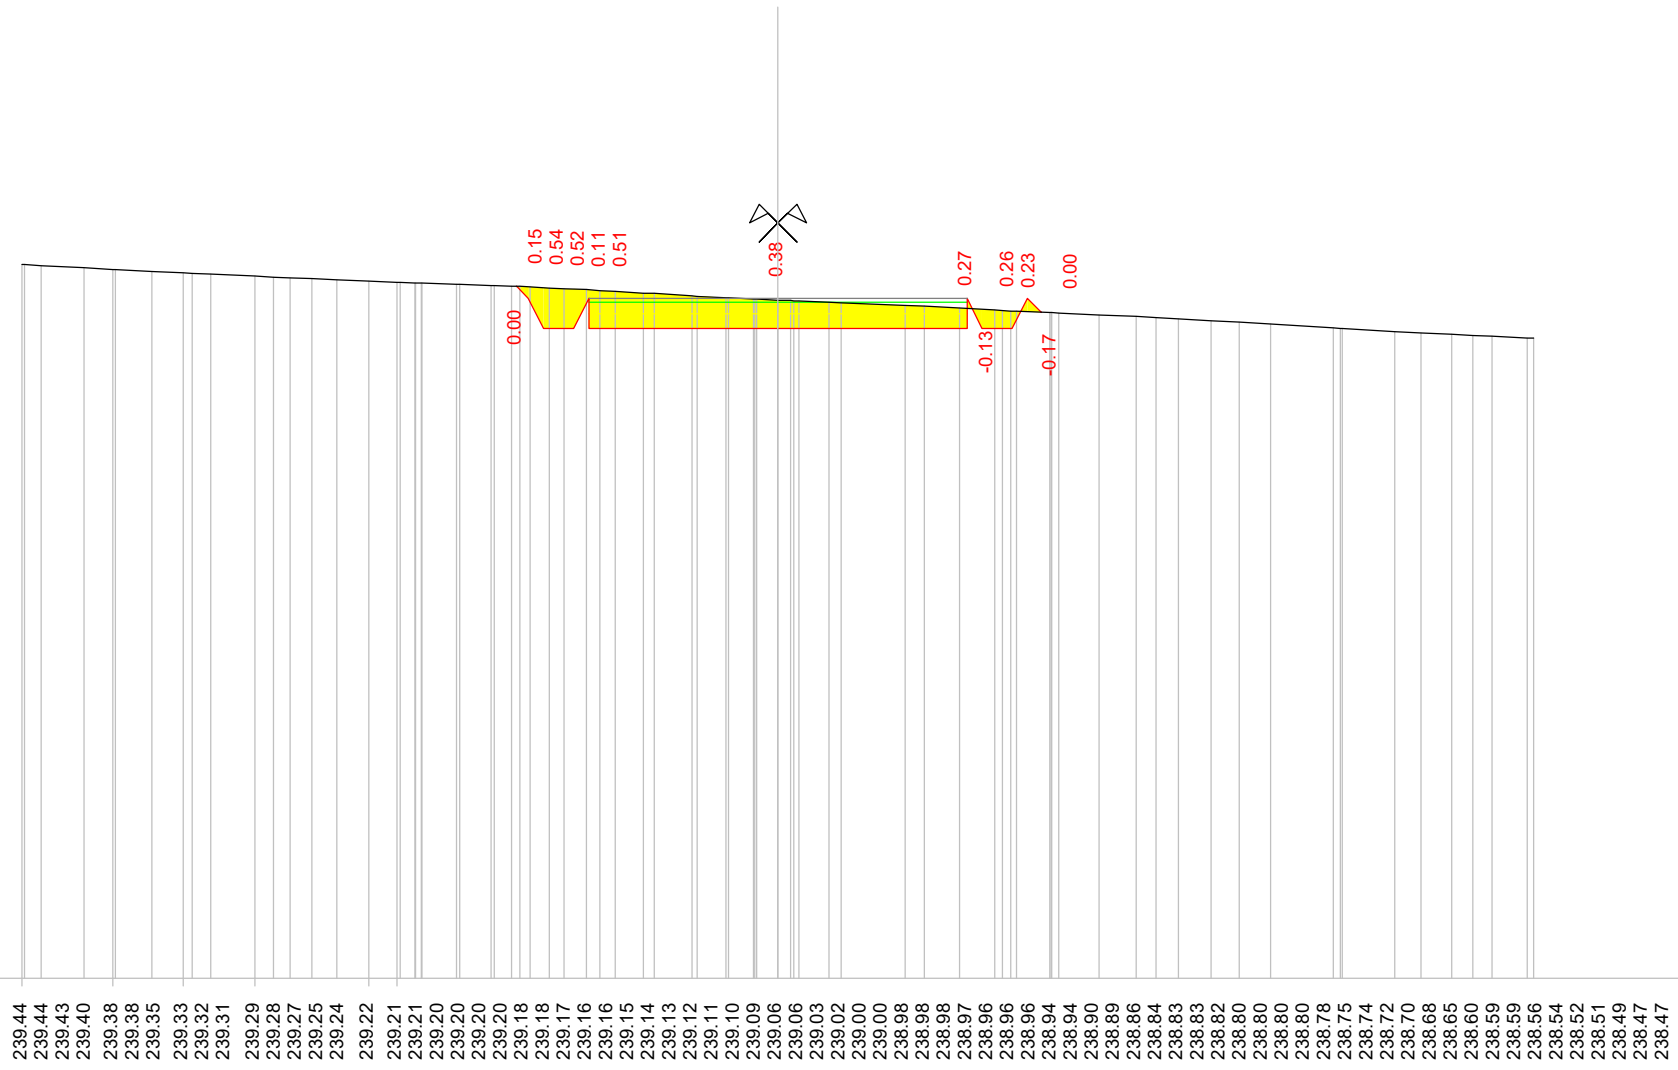

Quote terreno

239.44  
239.44  
239.43  
239.40  
239.38  
239.38  
239.35  
239.33  
239.32  
239.31  
239.29  
239.28  
239.27  
239.25  
239.24  
239.22  
239.21  
239.21  
239.20  
239.20  
239.20  
239.18  
239.18  
239.17  
239.16  
239.16  
239.15  
239.14  
239.13  
239.12  
239.11  
239.10  
239.09  
239.06  
239.06  
239.03  
239.02  
239.00  
239.00  
238.98  
238.98  
238.97  
238.96  
238.96  
238.96  
238.94  
238.94  
238.90  
238.89  
238.86  
238.84  
238.83  
238.83  
238.82  
238.80  
238.80  
238.80  
238.78  
238.75  
238.74  
238.72  
238.70  
238.68  
238.65  
238.60  
238.59  
238.59  
238.56  
238.54  
238.52  
238.51  
238.49  
238.47  
238.47

Quote progetto

239.15  
238.99  
238.59  
238.59  
238.59  
238.59  
238.81  
238.59  
238.99  
238.59  
238.99  
238.81

Parziali progetto

0.26  
0.40  
0.00  
2.50


2.50

0.00  
0.40  
0.20  
0.18

Indice : 135  
 Progressiva : 1780.000  
 Codice : S.0128

Scala : 1/100

230

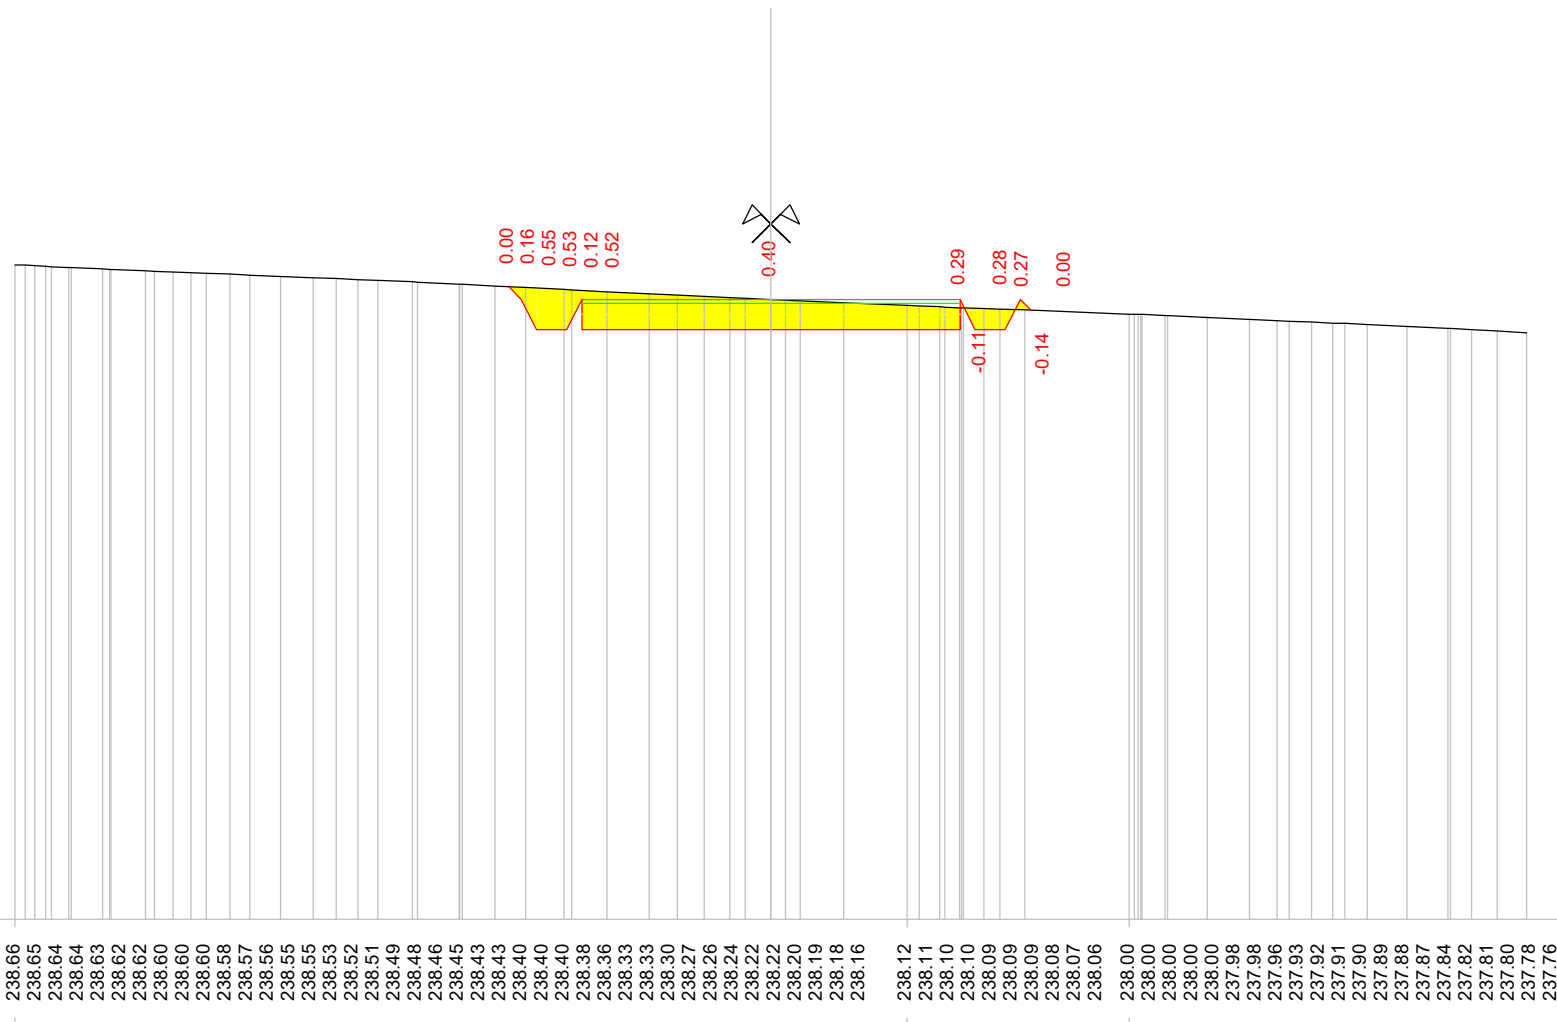

Quote terreno

238.66  
 238.65  
 238.64  
 238.64  
 238.63  
 238.62  
 238.62  
 238.60  
 238.60  
 238.58  
 238.57  
 238.56  
 238.55  
 238.55  
 238.53  
 238.52  
 238.51  
 238.49  
 238.48  
 238.46  
 238.45  
 238.43  
 238.43  
 238.40  
 238.40  
 238.40  
 238.38  
 238.36  
 238.33  
 238.33  
 238.30  
 238.27  
 238.26  
 238.24  
 238.22  
 238.22  
 238.20  
 238.19  
 238.18  
 238.16  
 238.12  
 238.11  
 238.10  
 238.10  
 238.09  
 238.09  
 238.09  
 238.08  
 238.07  
 238.06  
 238.00  
 238.00  
 238.00  
 238.00  
 237.98  
 237.98  
 237.96  
 237.93  
 237.92  
 237.91  
 237.90  
 237.89  
 237.88  
 237.87  
 237.84  
 237.82  
 237.81  
 237.80  
 237.78  
 237.76

Quote progetto



238.37  
 238.20  
 237.80  
 237.80  
 238.20  
 237.80  
 237.80  
 238.20  
 238.06

Parziali progetto

0.17  
 0.20  
 0.40  
 0.00  
 2.50  
 2.50  
 0.00  
 0.40  
 0.20  
 0.14

Indice : 136  
 Progressiva : 1800.000  
 Codice : S.0129

Scala : 1/100

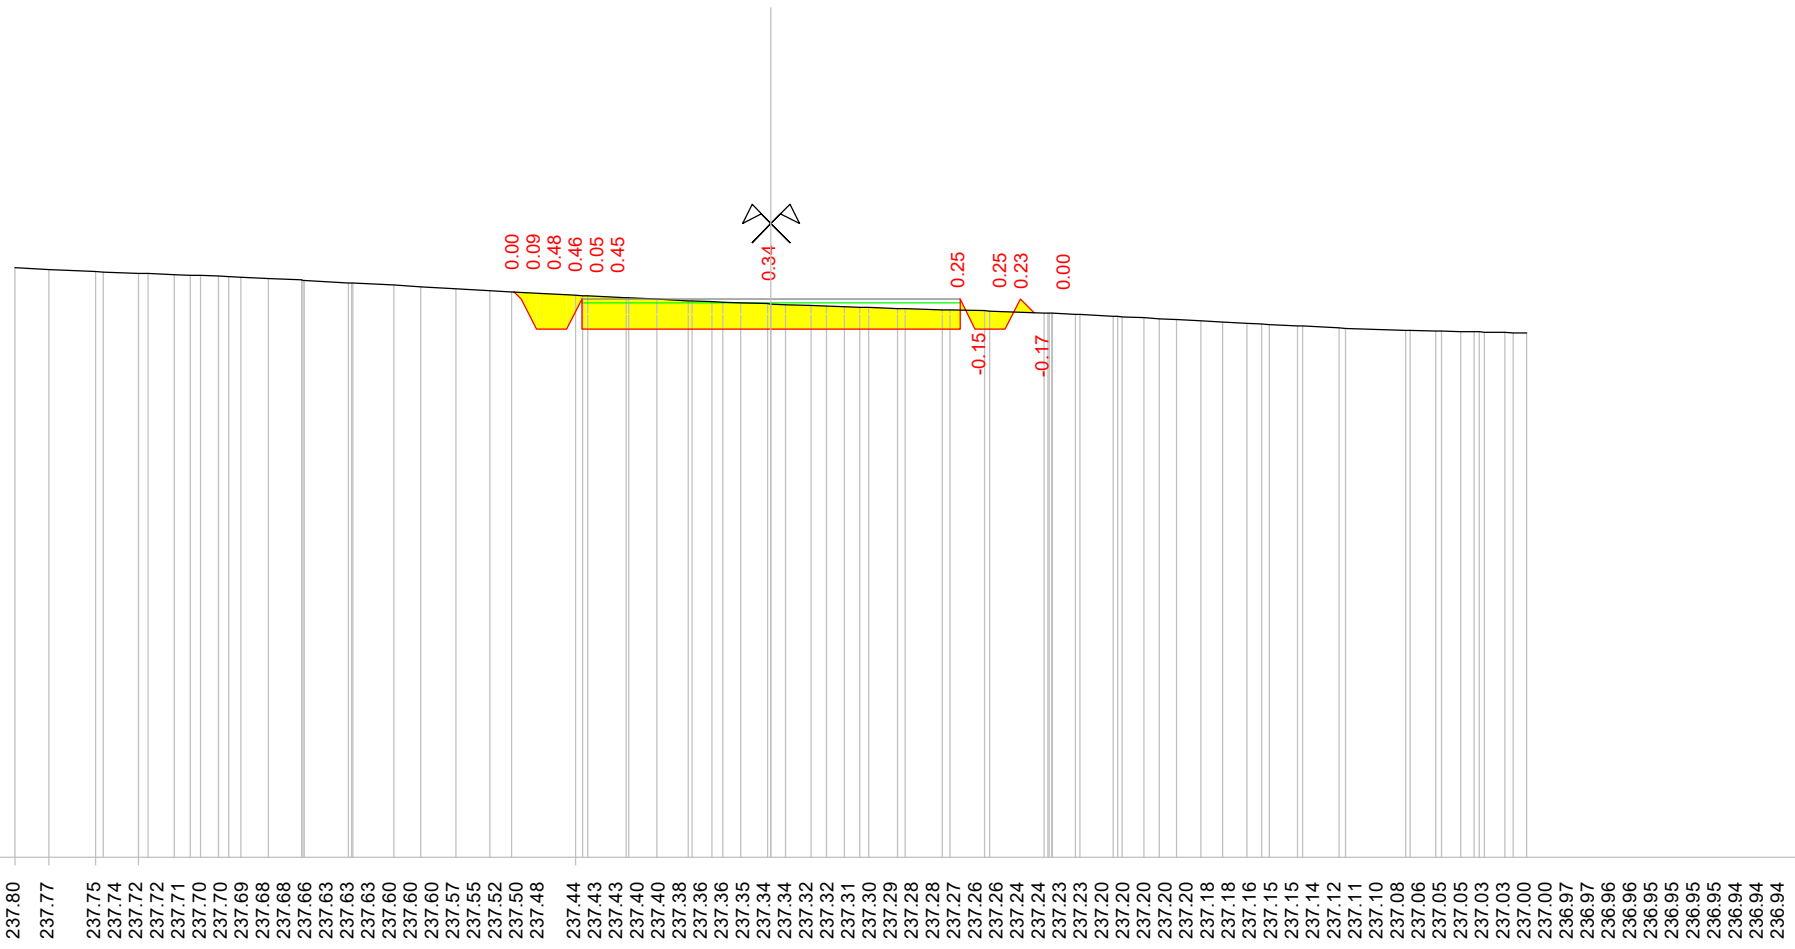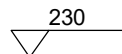

Quote terreno


Quote progetto

Parziali progetto

Indice : 137  
 Progressiva : 1820.000  
 Codice : S.0130

Scala : 1/100

230

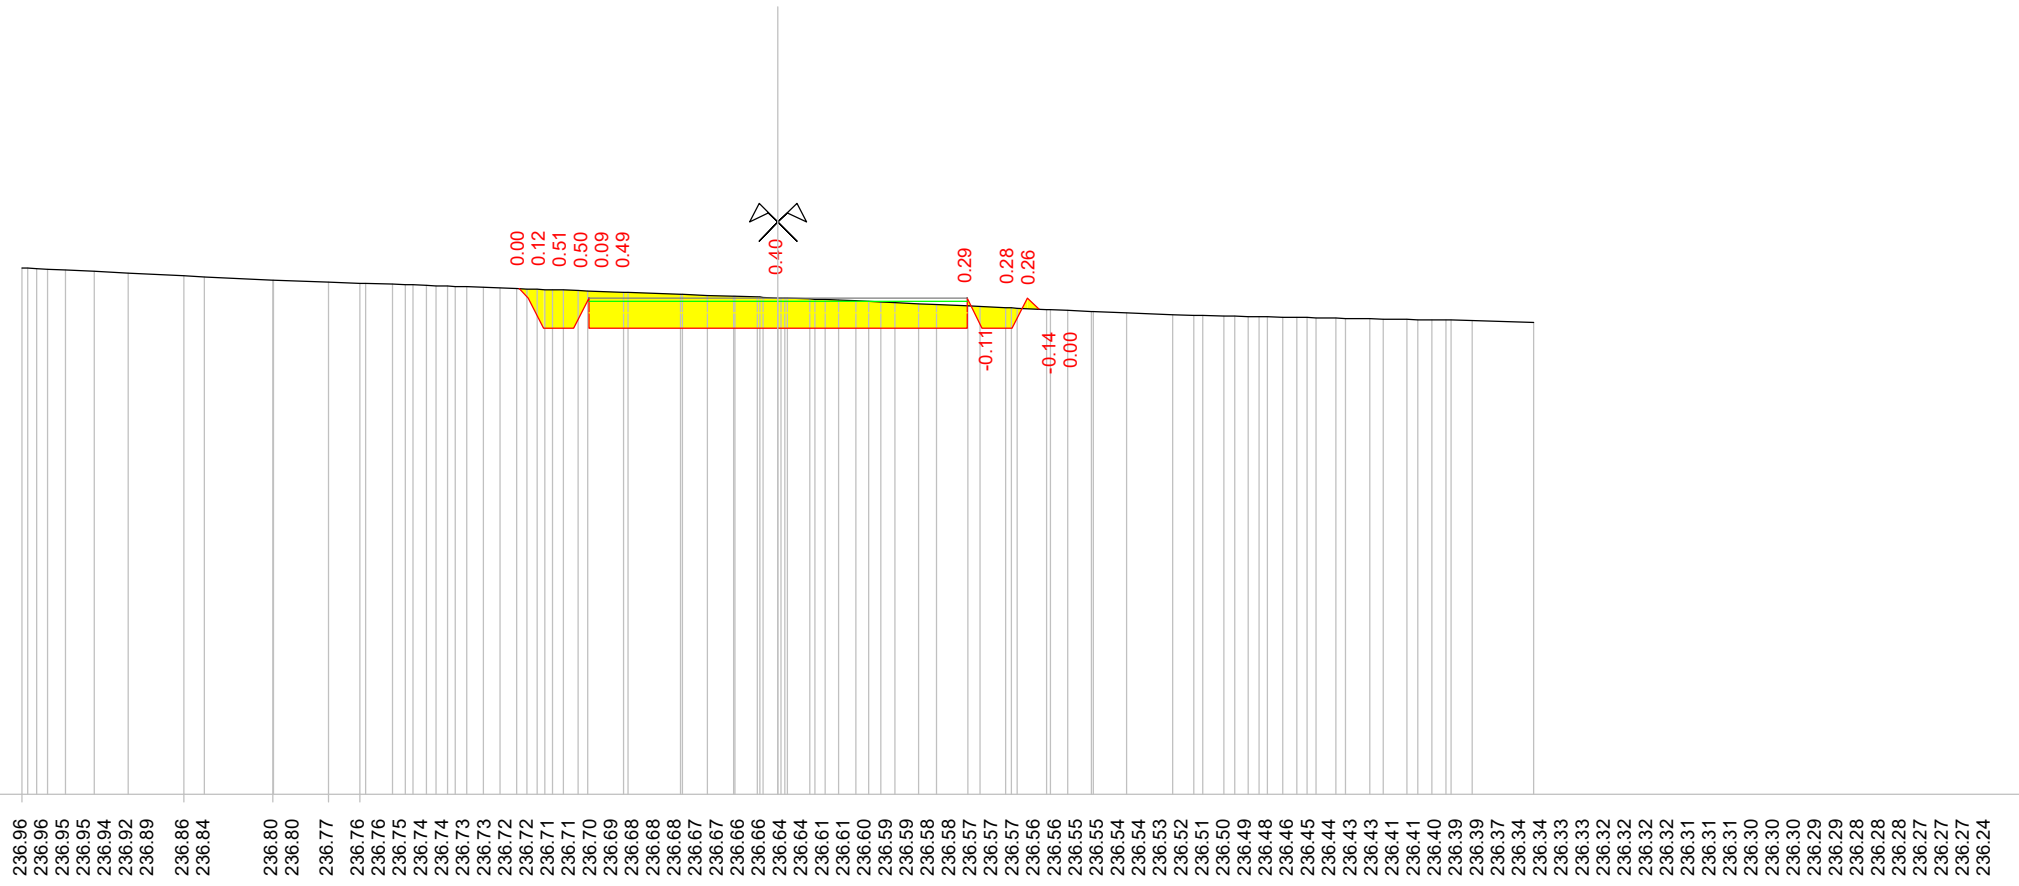

0.00  
0.12  
0.51  
0.50  
0.09  
0.49

0.40

0.29  
-0.11  
0.28  
0.26

-0.14  
0.00

236.69  
236.57  
236.17  
236.17  
236.57  
236.17

236.17

236.17  
236.57  
236.17  
236.57  
236.42

0.12  
0.40  
0.09

2.50



2.50

0.09  
0.40  
0.12



Indice : 139  
 Progressiva : 1867.367  
 Codice : S.0032

Scala : 1/100

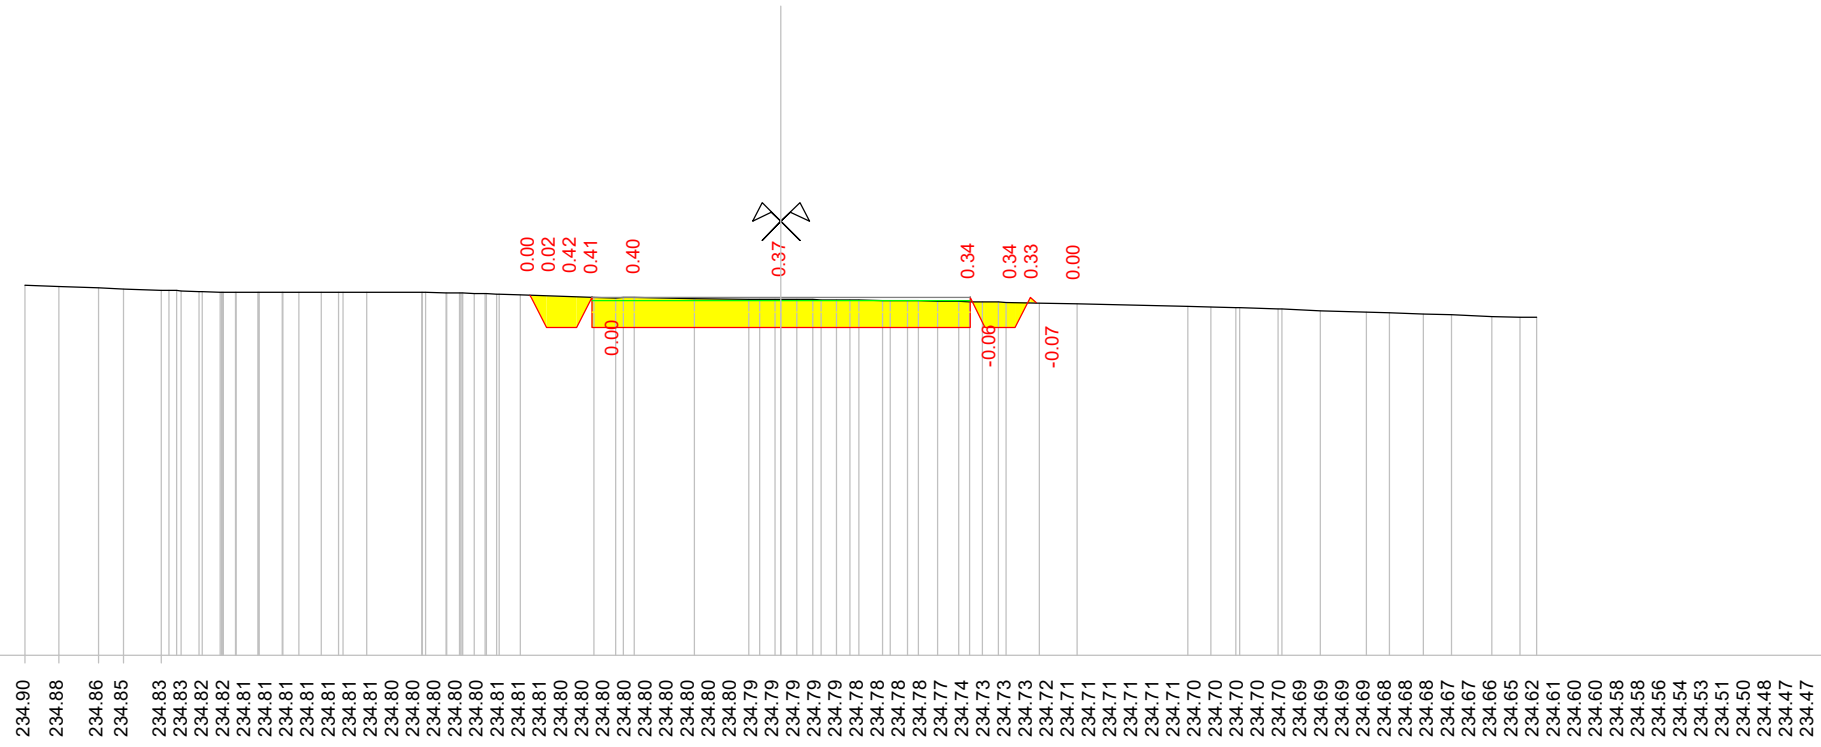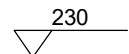

Quote terreno

Quote progetto

Parziali progetto

234.90  
234.88  
234.86  
234.85  
234.83  
234.83  
234.82  
234.81  
234.81  
234.81  
234.81  
234.81  
234.81  
234.80  
234.80  
234.80  
234.80  
234.80  
234.81  
234.81  
234.81  
234.80  
234.80  
234.80  
234.80  
234.80  
234.79  
234.79  
234.79  
234.79  
234.78  
234.78  
234.78  
234.77  
234.74  
234.73  
234.73  
234.73  
234.72  
234.71  
234.71  
234.71  
234.71  
234.70  
234.70  
234.70  
234.70  
234.69  
234.69  
234.69  
234.68  
234.68  
234.67  
234.67  
234.66  
234.66  
234.65  
234.62  
234.61  
234.60  
234.60  
234.58  
234.58  
234.56  
234.54  
234.53  
234.51  
234.50  
234.48  
234.47  
234.47

0.00  
0.02  
0.42  
0.41  
0.40  
0.00  
0.37  
0.34  
-0.06  
-0.07  
0.34  
0.34  
0.33  
0.00

234.76  
234.74  
234.34  
234.34  
234.34  
234.74  
234.34  
234.66

0.00  
0.40  
0.00  
2.50  
2.50  
0.00  
0.40  
0.07






Indice : 122  
 Progressiva : 1540.000  
 Codice : S.0116

Scala : 1/100

240

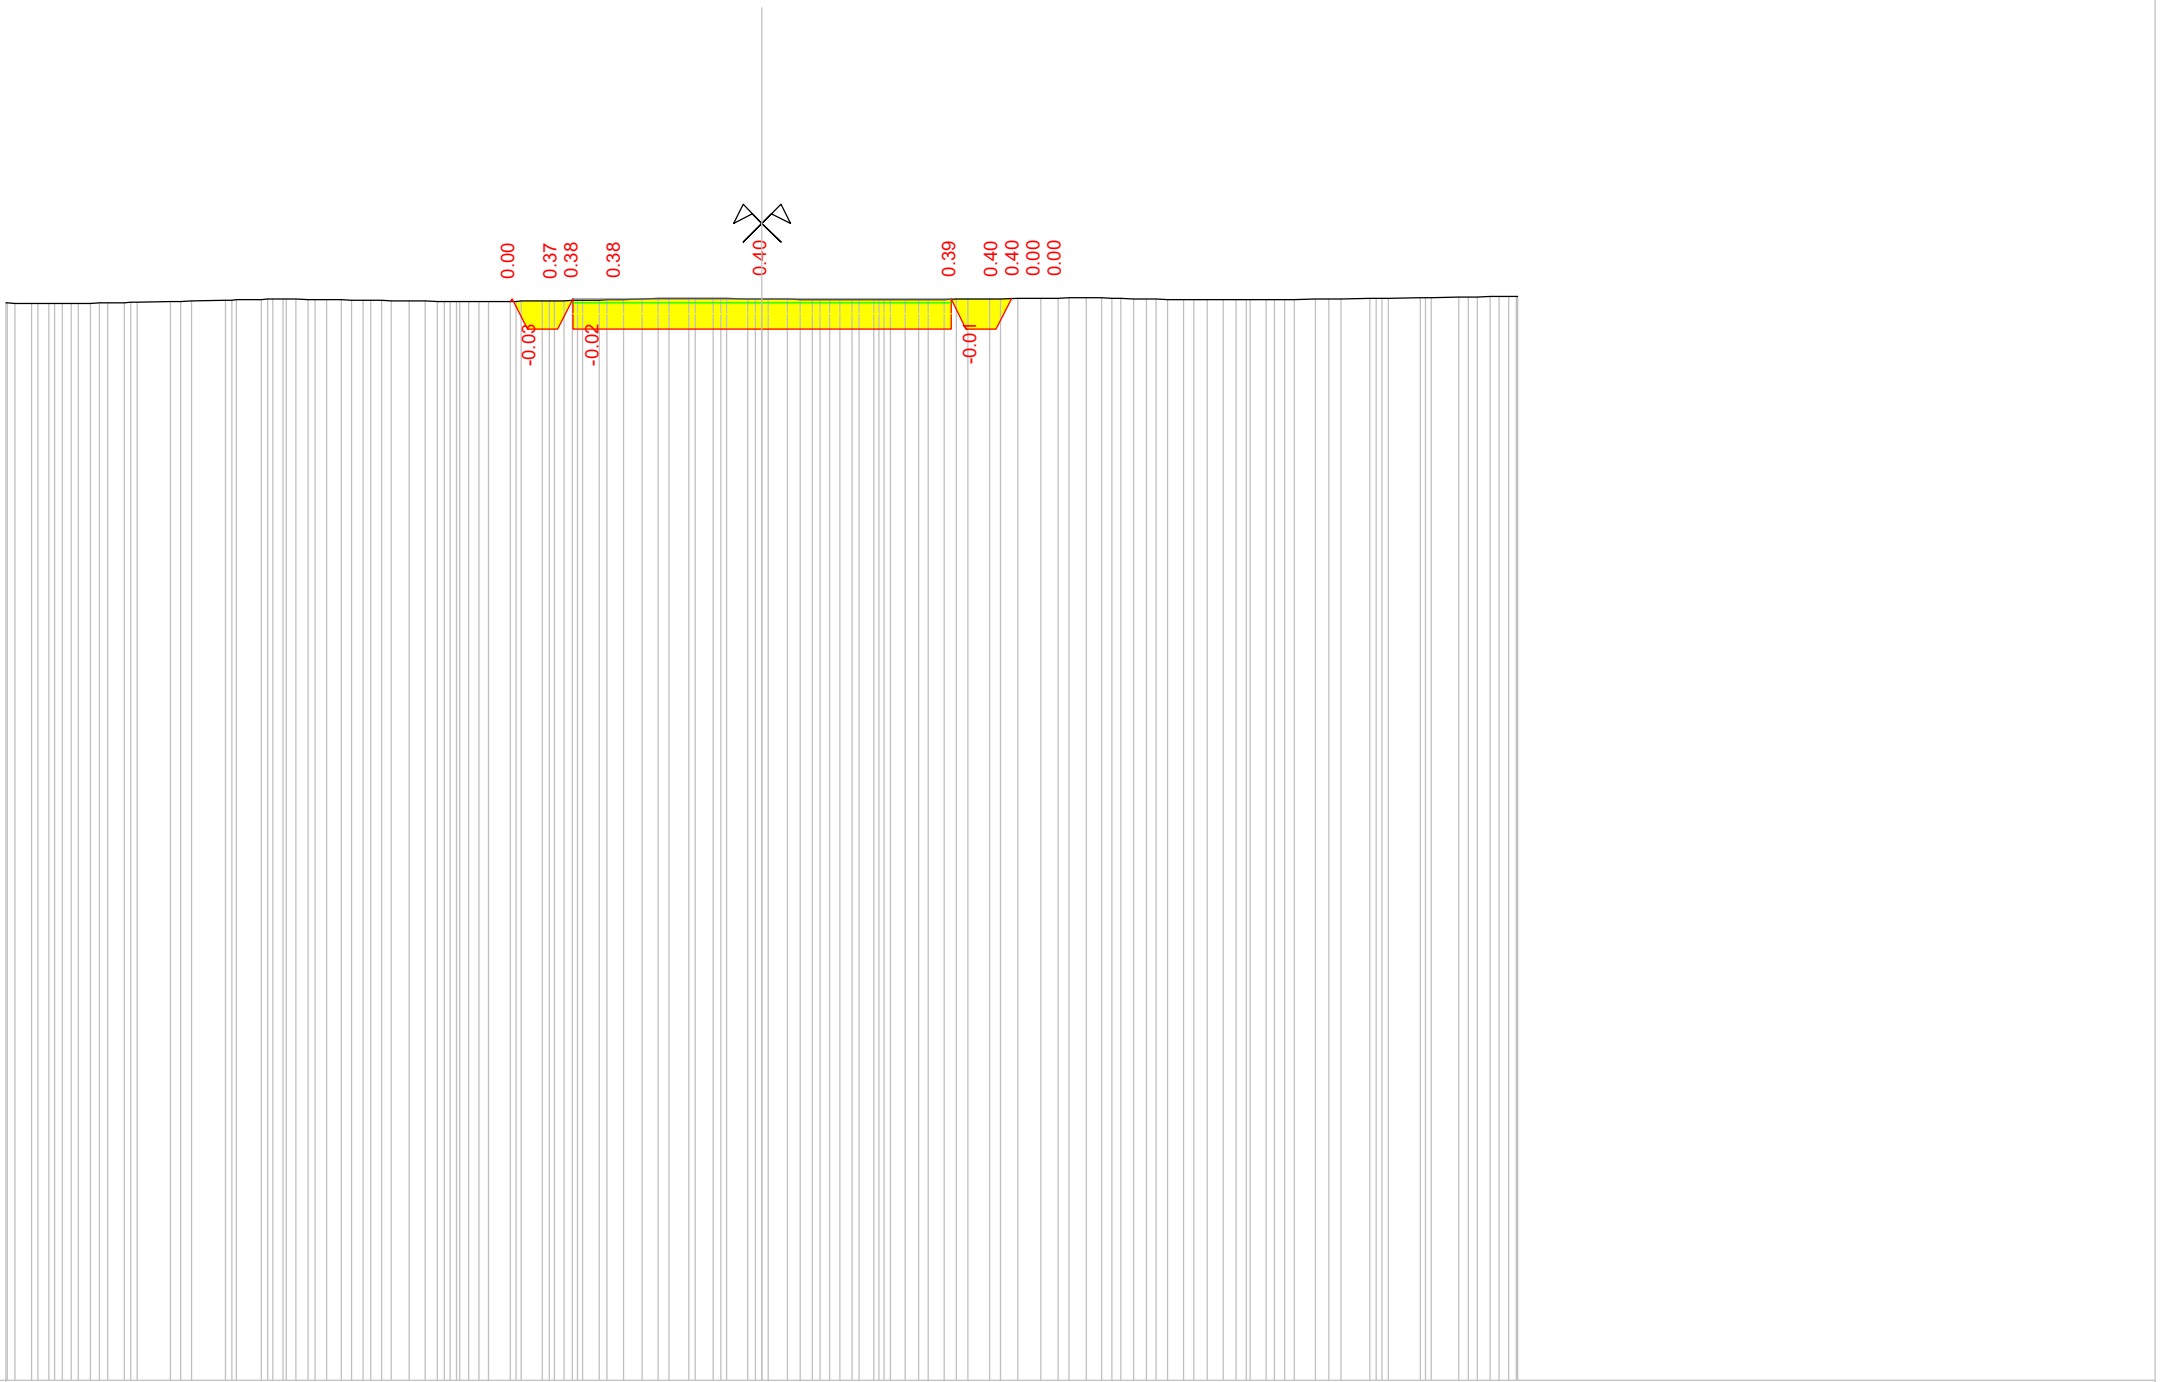

Quote terreno

254.25  
 254.25  
 254.24  
 254.24  
 254.24  
 254.24  
 254.24  
 254.24  
 254.25  
 254.25  
 254.25  
 254.26  
 254.26  
 254.27  
 254.27  
 254.28  
 254.29  
 254.29  
 254.29  
 254.29  
 254.30  
 254.30  
 254.30  
 254.30  
 254.30  
 254.29  
 254.29  
 254.29  
 254.28  
 254.28  
 254.28  
 254.28  
 254.28  
 254.28  
 254.28  
 254.28  
 254.28  
 254.29  
 254.29  
 254.30  
 254.30  
 254.31  
 254.31  
 254.31  
 254.31  
 254.31  
 254.31  
 254.31  
 254.31  
 254.30  
 254.30  
 254.30  
 254.30  
 254.30  
 254.29  
 254.29  
 254.29  
 254.29  
 254.29  
 254.29  
 254.29  
 254.29  
 254.29  
 254.29  
 254.29  
 254.30  
 254.30  
 254.30  
 254.30  
 254.30  
 254.30  
 254.31  
 254.31  
 254.31  
 254.31  
 254.32  
 254.32  
 254.32  
 254.31  
 254.31  
 254.31  
 254.30


Quote progetto

254.27  
 254.30  
 253.90  
 253.90  
 254.30  
 253.90  
 254.31

Parziali progetto

0.00  
 0.40  
 0.00  
 2.50  
 2.50  
 0.00  
 0.40  
 0.00

Indice : 123  
 Progressiva : 1560.000  
 Codice : S.0117

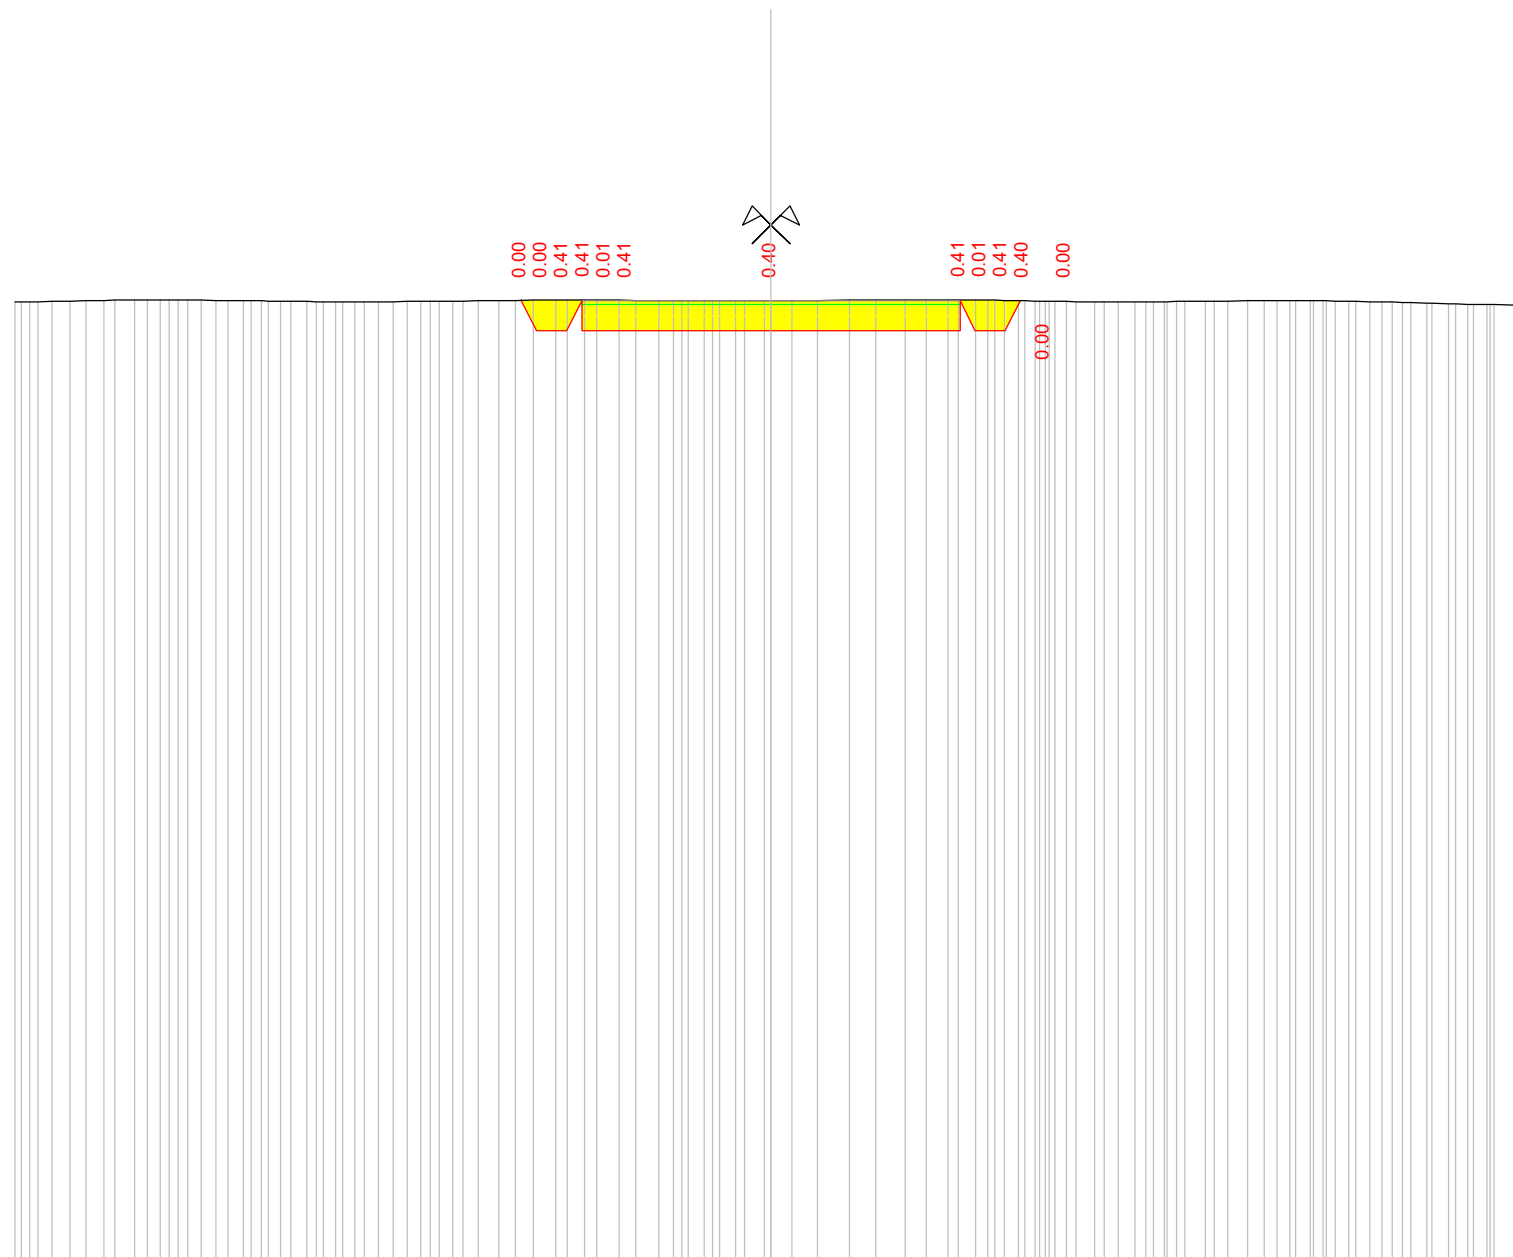

Scala : 1/100

240

Quote terreno		252.67	252.67	252.68	252.68	252.68	252.69	252.69	252.70	252.70	252.70	252.70	252.70	252.70	252.70	252.70	252.70	252.69	252.69	252.69	252.69	252.68	252.68	252.68	252.68	252.68	252.68	252.68	252.68	252.68	252.69	252.69	
Quote progetto	
Parziali progetto	














Indice : 119  
 Progressiva : 1480.000  
 Codice : S.0113

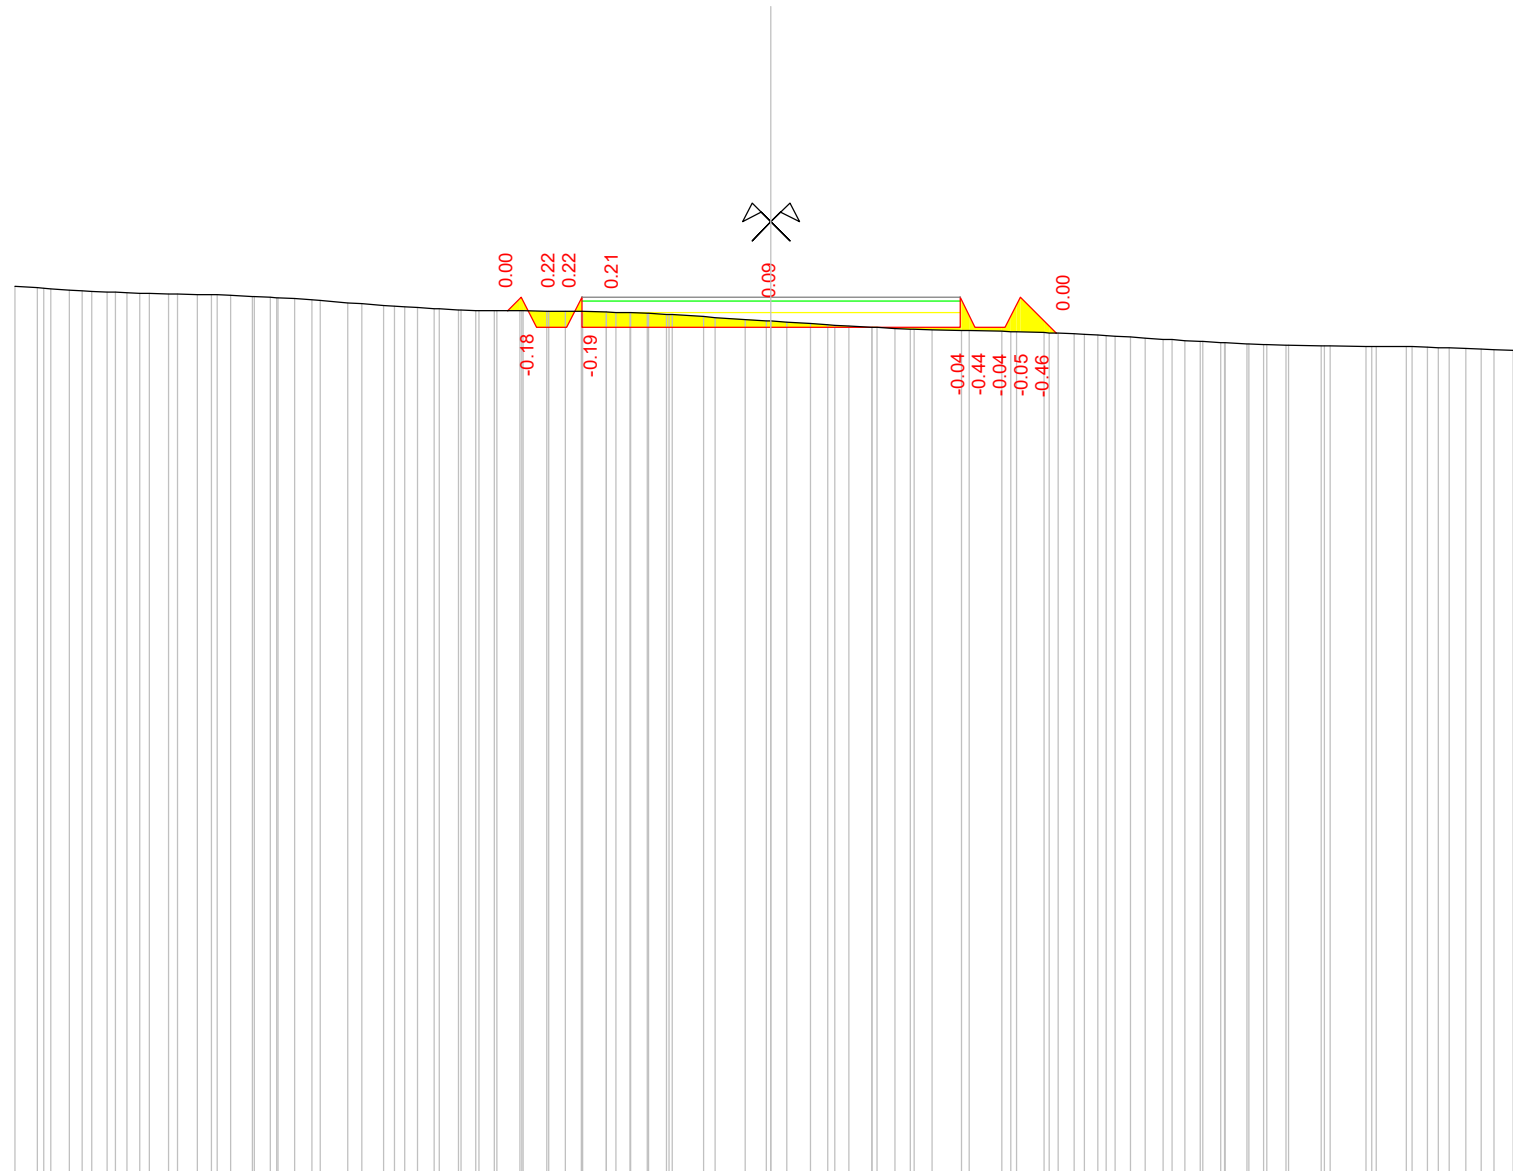

Scala : 1/100


250

Quote terreno	261.75 261.72 261.72 261.71 261.69 261.69 261.68 261.67 261.67 261.66 261.66 261.65 261.65 261.64 261.64 261.63 261.63 261.62 261.61 261.61 261.60 261.60 261.59 261.58 261.56 261.56 261.53 261.51 261.49 261.48 261.47 261.46 261.45 261.45 261.44 261.43 261.43 261.42 261.42 261.42 261.42 261.42 261.42 261.42 261.42 261.41 261.41 261.40 261.40 261.40 261.39 261.39 261.39 261.37 261.37 261.37 261.34 261.33 261.31 261.29 261.29 261.27 261.25 261.23 261.23 261.22 261.22 261.20 261.20 261.20 261.19 261.18 261.18 261.17 261.16 261.16 261.15 261.15 261.14 261.13 261.13 261.12 261.12 261.11 261.11 261.10 261.09 261.09 261.08 261.06 261.05 261.04 261.03 261.02 261.01 261.00 261.00 260.98 260.98 260.97 260.97		
Quote progetto		261.42 261.60 261.20 261.20 261.60 261.20	261.20
Parziali progetto		0.18 0.20 0.40 0.00 0.00	2.50

Indice : 120  
 Progressiva : 1500.000  
 Codice : S.0114

Scala : 1/100

250


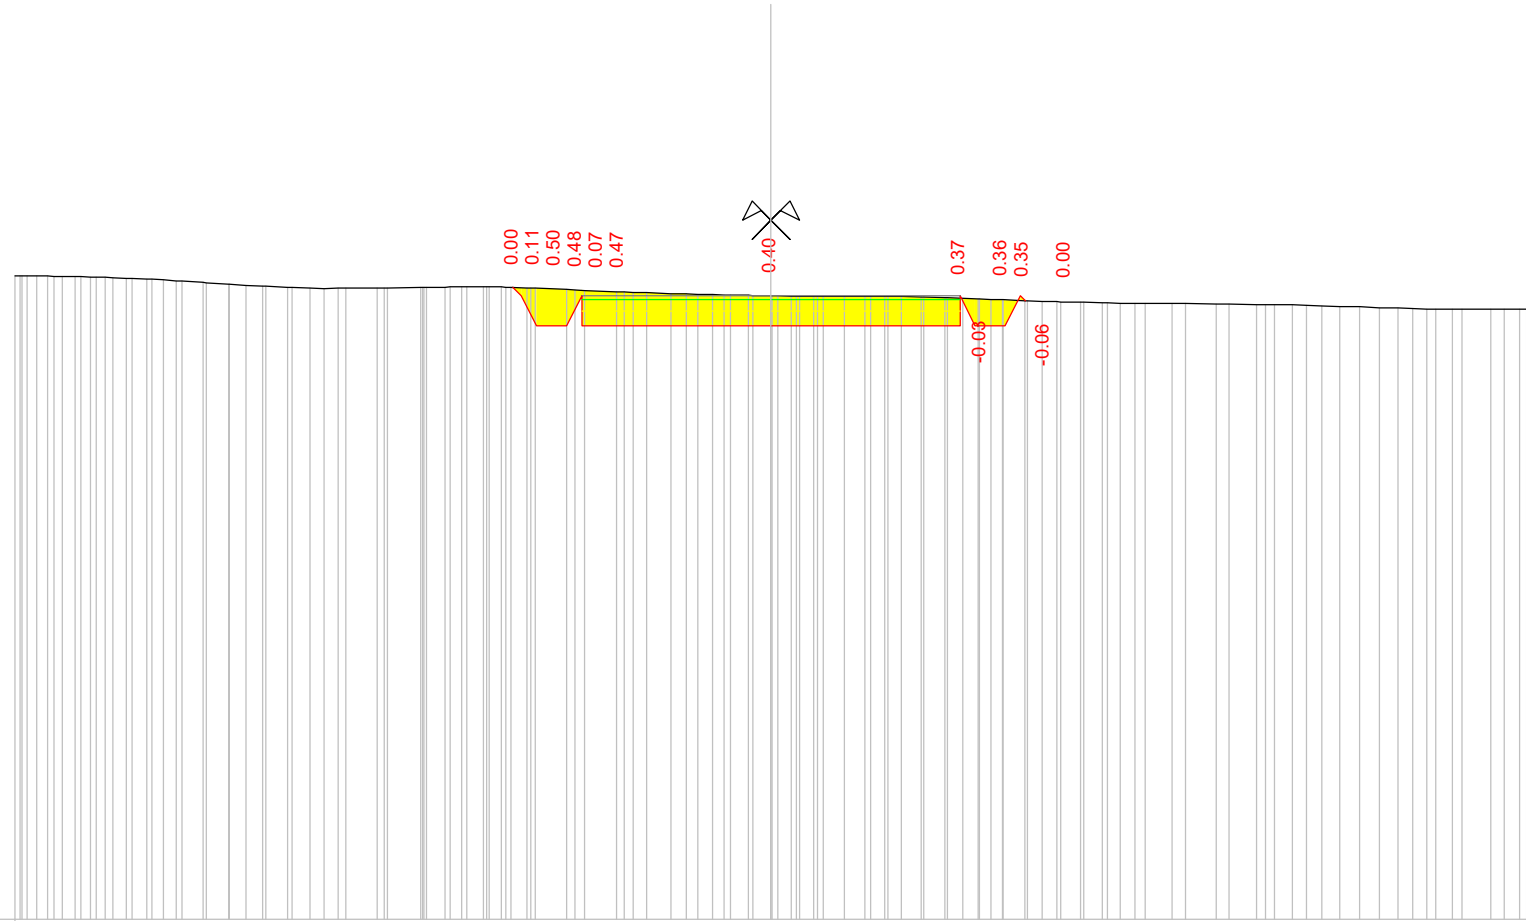


Quote terreno	258.51 258.51 258.51 258.51 258.51 258.50 258.50 258.50 258.50 258.50 258.49 258.49 258.48 258.48 258.47 258.47 258.46 258.45 258.44 258.42 258.42 258.40 258.40 258.39 258.39 258.37 258.37 258.36 258.36 258.35 258.34 258.35 258.35 258.35 258.35 258.35 258.35 258.35 258.36 258.36 258.36 258.36 258.36 258.36 258.36 258.36 258.36 258.36 258.35 258.35 258.33 258.33 258.32 258.30 258.30 258.29 258.29 258.28 258.27 258.27 258.26 258.26 258.26 258.25 258.25 258.25 258.25 258.24 258.24 258.24 258.24 258.24 258.24 258.24 258.24 258.23 258.23 258.22 258.22 258.21 258.21 258.21 258.20 258.19 258.19 258.18 258.18 258.17 258.17 258.16 258.16
Quote progetto	258.36 258.25 257.85 257.85 258.25 257.85
Parziali progetto	0.11 0.40 0.08 2.50 2.50 0.09 0.40 0.09



Indice : 118  
 Progressiva : 1460.000  
 Codice : S.0112

Scala : 1/100

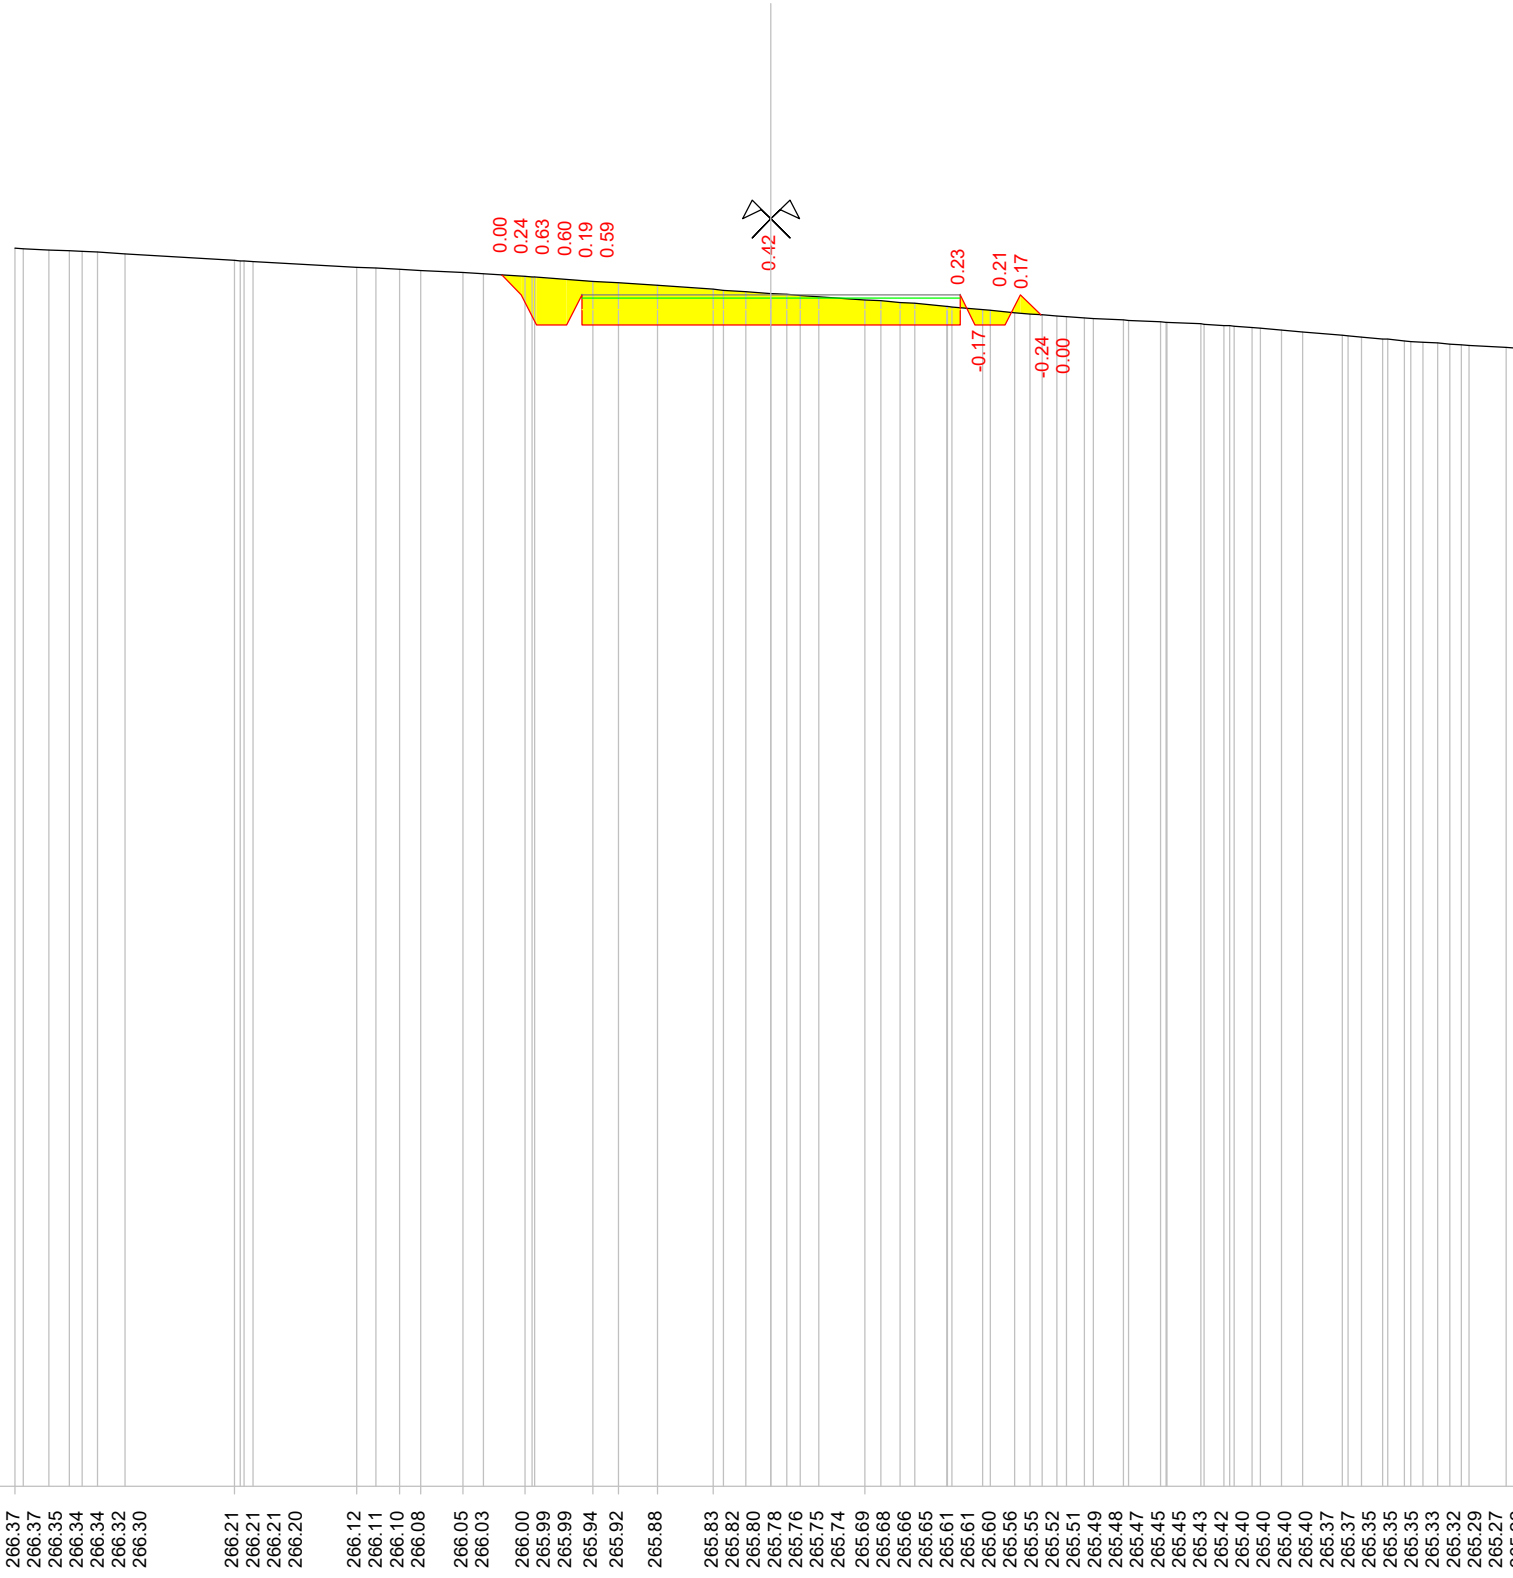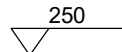

Quote terreno

266.37  
266.37  
266.35  
266.34  
266.34  
266.32  
266.30  
  
266.21  
266.21  
266.21  
266.20  
  
266.12  
266.11  
266.10  
266.08  
  
266.05  
266.03  
  
266.00  
265.99  
265.99  
265.94  
265.92  
265.88  
  
265.83  
265.82  
265.80  
265.78  
265.76  
265.75  
265.74  
265.69  
265.68  
265.66  
265.65  
265.61  
265.61  
265.60  
265.56  
265.55  
265.52  
265.51  
265.49  
265.48  
265.47  
265.45  
265.45  
265.43  
265.42  
265.40  
265.40  
265.40  
265.40  
265.37  
265.37  
265.35  
265.35  
265.35  
265.33  
265.32  
265.29  
265.27  
265.22  
265.22  
265.20  
265.18  
265.17  
265.15  
265.14  
265.13  
265.12  
265.11  
265.10  
265.09  
265.06  
265.06  
265.05


Quote progetto

266.02  
265.76  
265.36  
265.36  
265.76  
265.36  
  
265.36  
  
265.36  
265.76  
265.49

Parziali progetto

0.26  
0.20  
0.40  
0.00  
  
2.50  
  
2.50  
  
0.00  
0.40  
0.20  
0.27

Indice : 103  
 Progressiva : 1245.000  
 Codice : S.0001

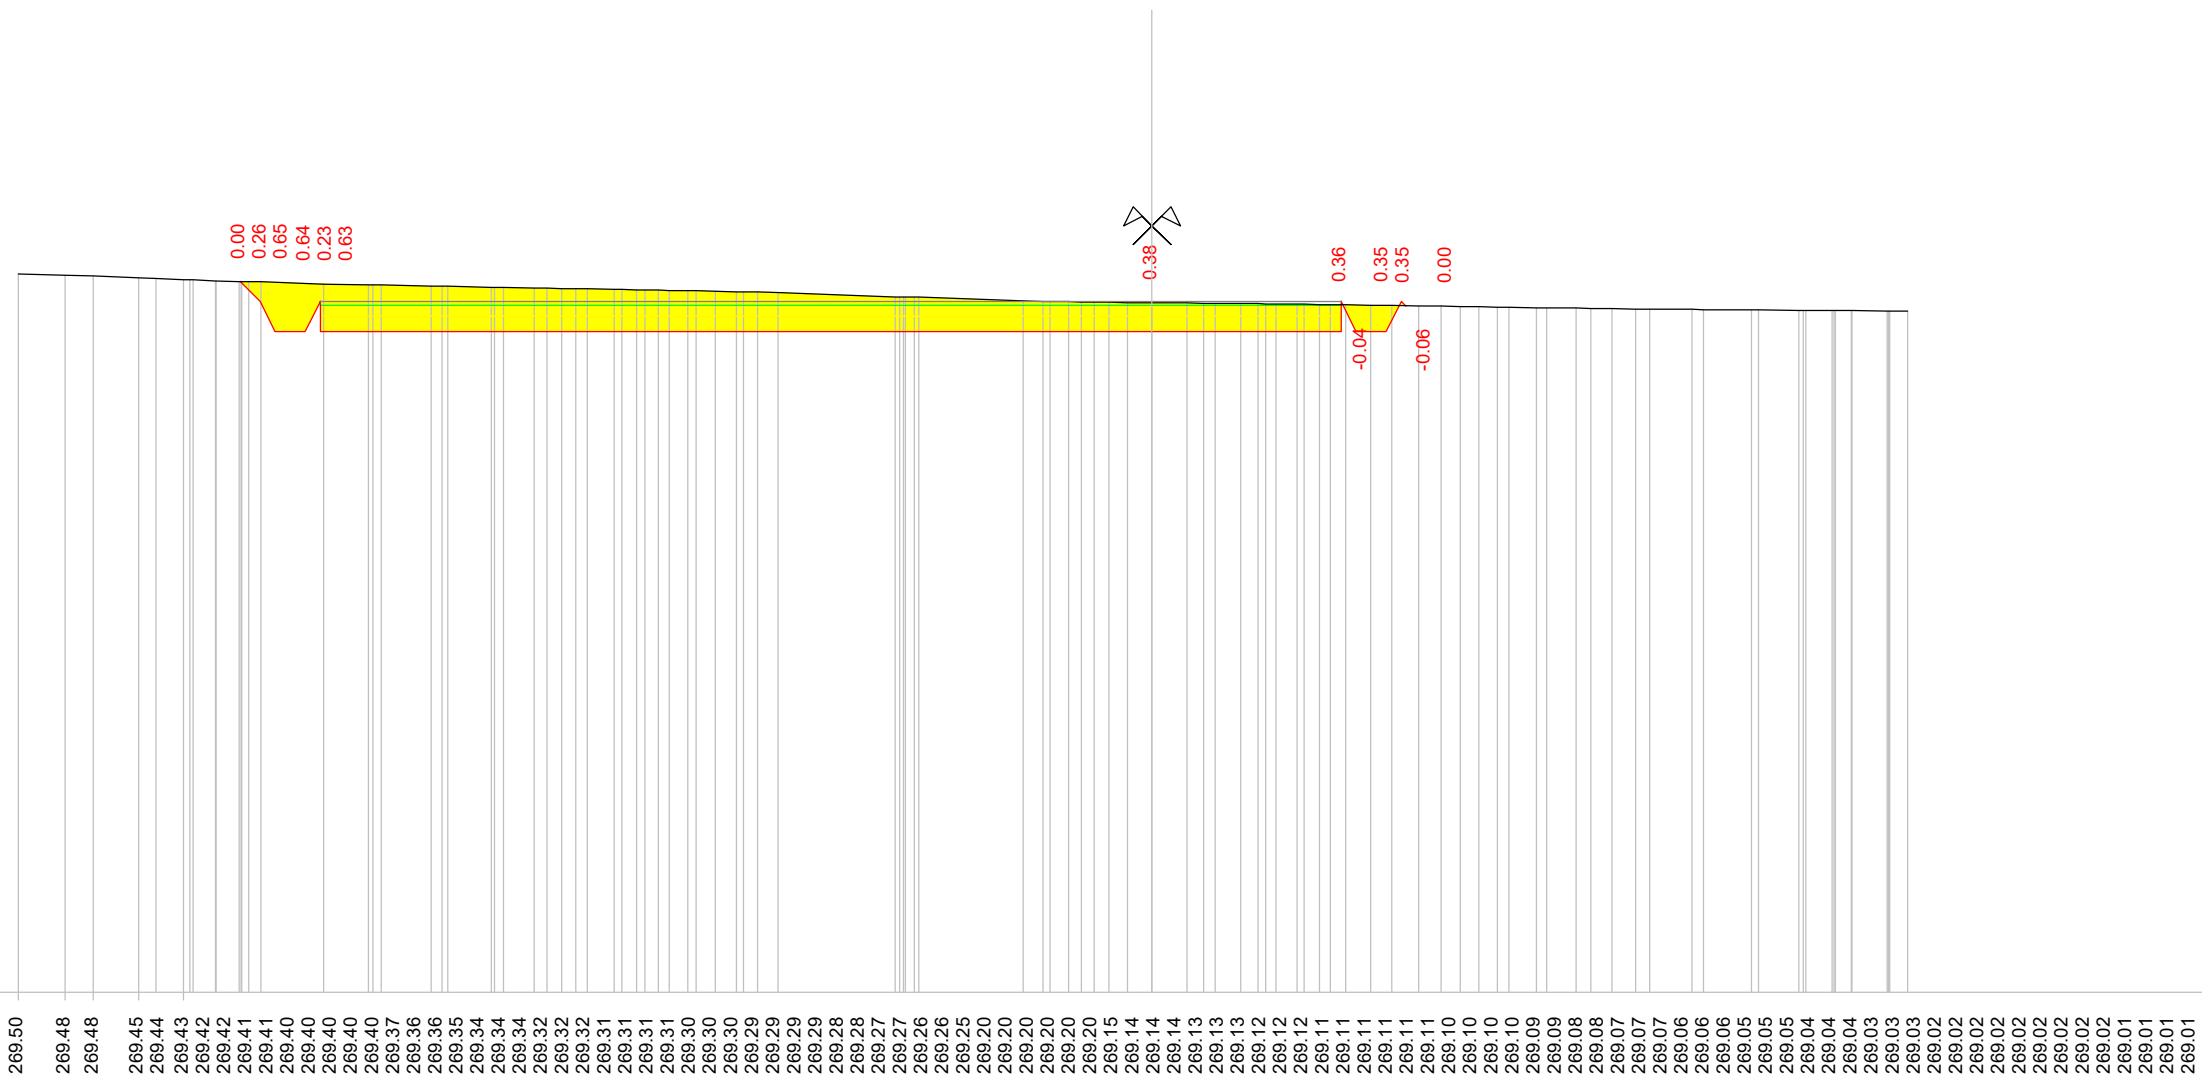

Scala : 1/100

260

Quote terreno

Quote progetto

Parziali progetto

0.26  
 0.20  
 0.40  
 0.00



11.00

2.50

0.00  
 0.40  
 0.00

Indice : 104  
 Progressiva : 1250.000  
 Codice : S.0002

Scala : 1/100

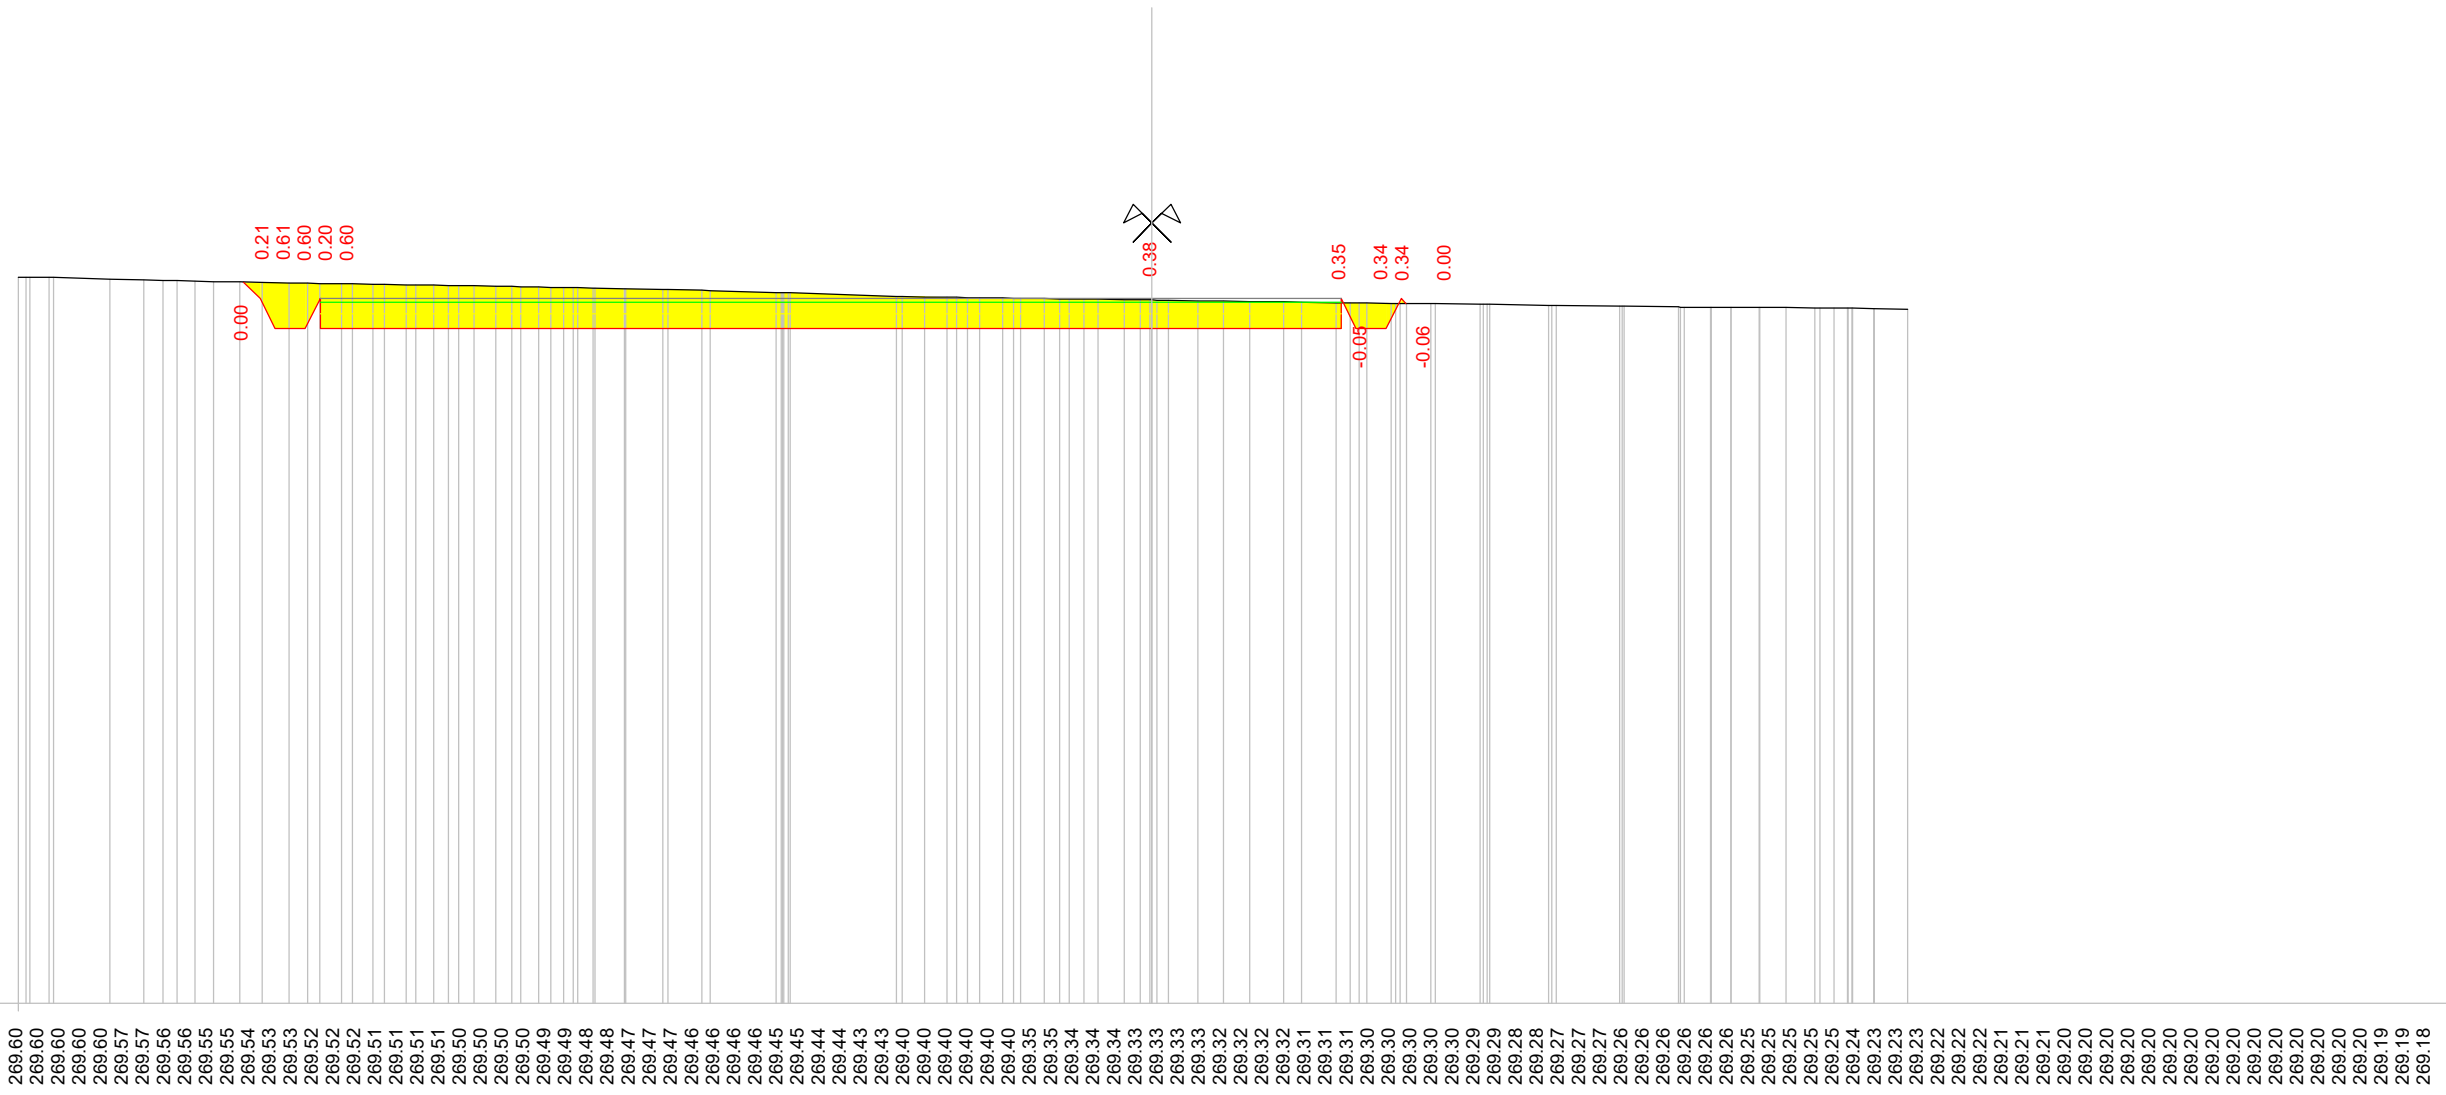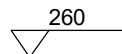

0.21  
 0.61  
 0.60  
 0.20  
 0.60

0.38

0.35  
 0.34  
 0.34

0.00

-0.05

-0.06

0.00

Quote terreno

269.60  
 269.60  
 269.60  
 269.60  
 269.57  
 269.56  
 269.55  
 269.54  
 269.53  
 269.53  
 269.52  
 269.52  
 269.51  
 269.51  
 269.51  
 269.50  
 269.50  
 269.50  
 269.49  
 269.49  
 269.48  
 269.48  
 269.47  
 269.47  
 269.47  
 269.46  
 269.46  
 269.46  
 269.46  
 269.45  
 269.45  
 269.44  
 269.44  
 269.43  
 269.43  
 269.40  
 269.40  
 269.40  
 269.40  
 269.40  
 269.35  
 269.35  
 269.34  
 269.34  
 269.34  
 269.33  
 269.33  
 269.33  
 269.32  
 269.32  
 269.32  
 269.32  
 269.31  
 269.31  
 269.31  
 269.30  
 269.30  
 269.30  
 269.30  
 269.29  
 269.29  
 269.28  
 269.28  
 269.28  
 269.27  
 269.27  
 269.27  
 269.26  
 269.26  
 269.26  
 269.26  
 269.26  
 269.25  
 269.25  
 269.25  
 269.25  
 269.24  
 269.23  
 269.23  
 269.23  
 269.22  
 269.22  
 269.22  
 269.21  
 269.21  
 269.21  
 269.20  
 269.20  
 269.20  
 269.20  
 269.20  
 269.20  
 269.20  
 269.20  
 269.20  
 269.19  
 269.18

Quote progetto

269.54  
 269.32  
 268.92  
 269.32  
 268.92

268.92

268.92  
 269.32  
 268.92  
 269.32  
 269.26

Parziali progetto

0.22  
 0.20  
 0.40  
 0.60


11.00

2.50

0.60  
 0.40  
 0.60



Indice : 106  
 Progressiva : 1260.000  
 Codice : S.0004

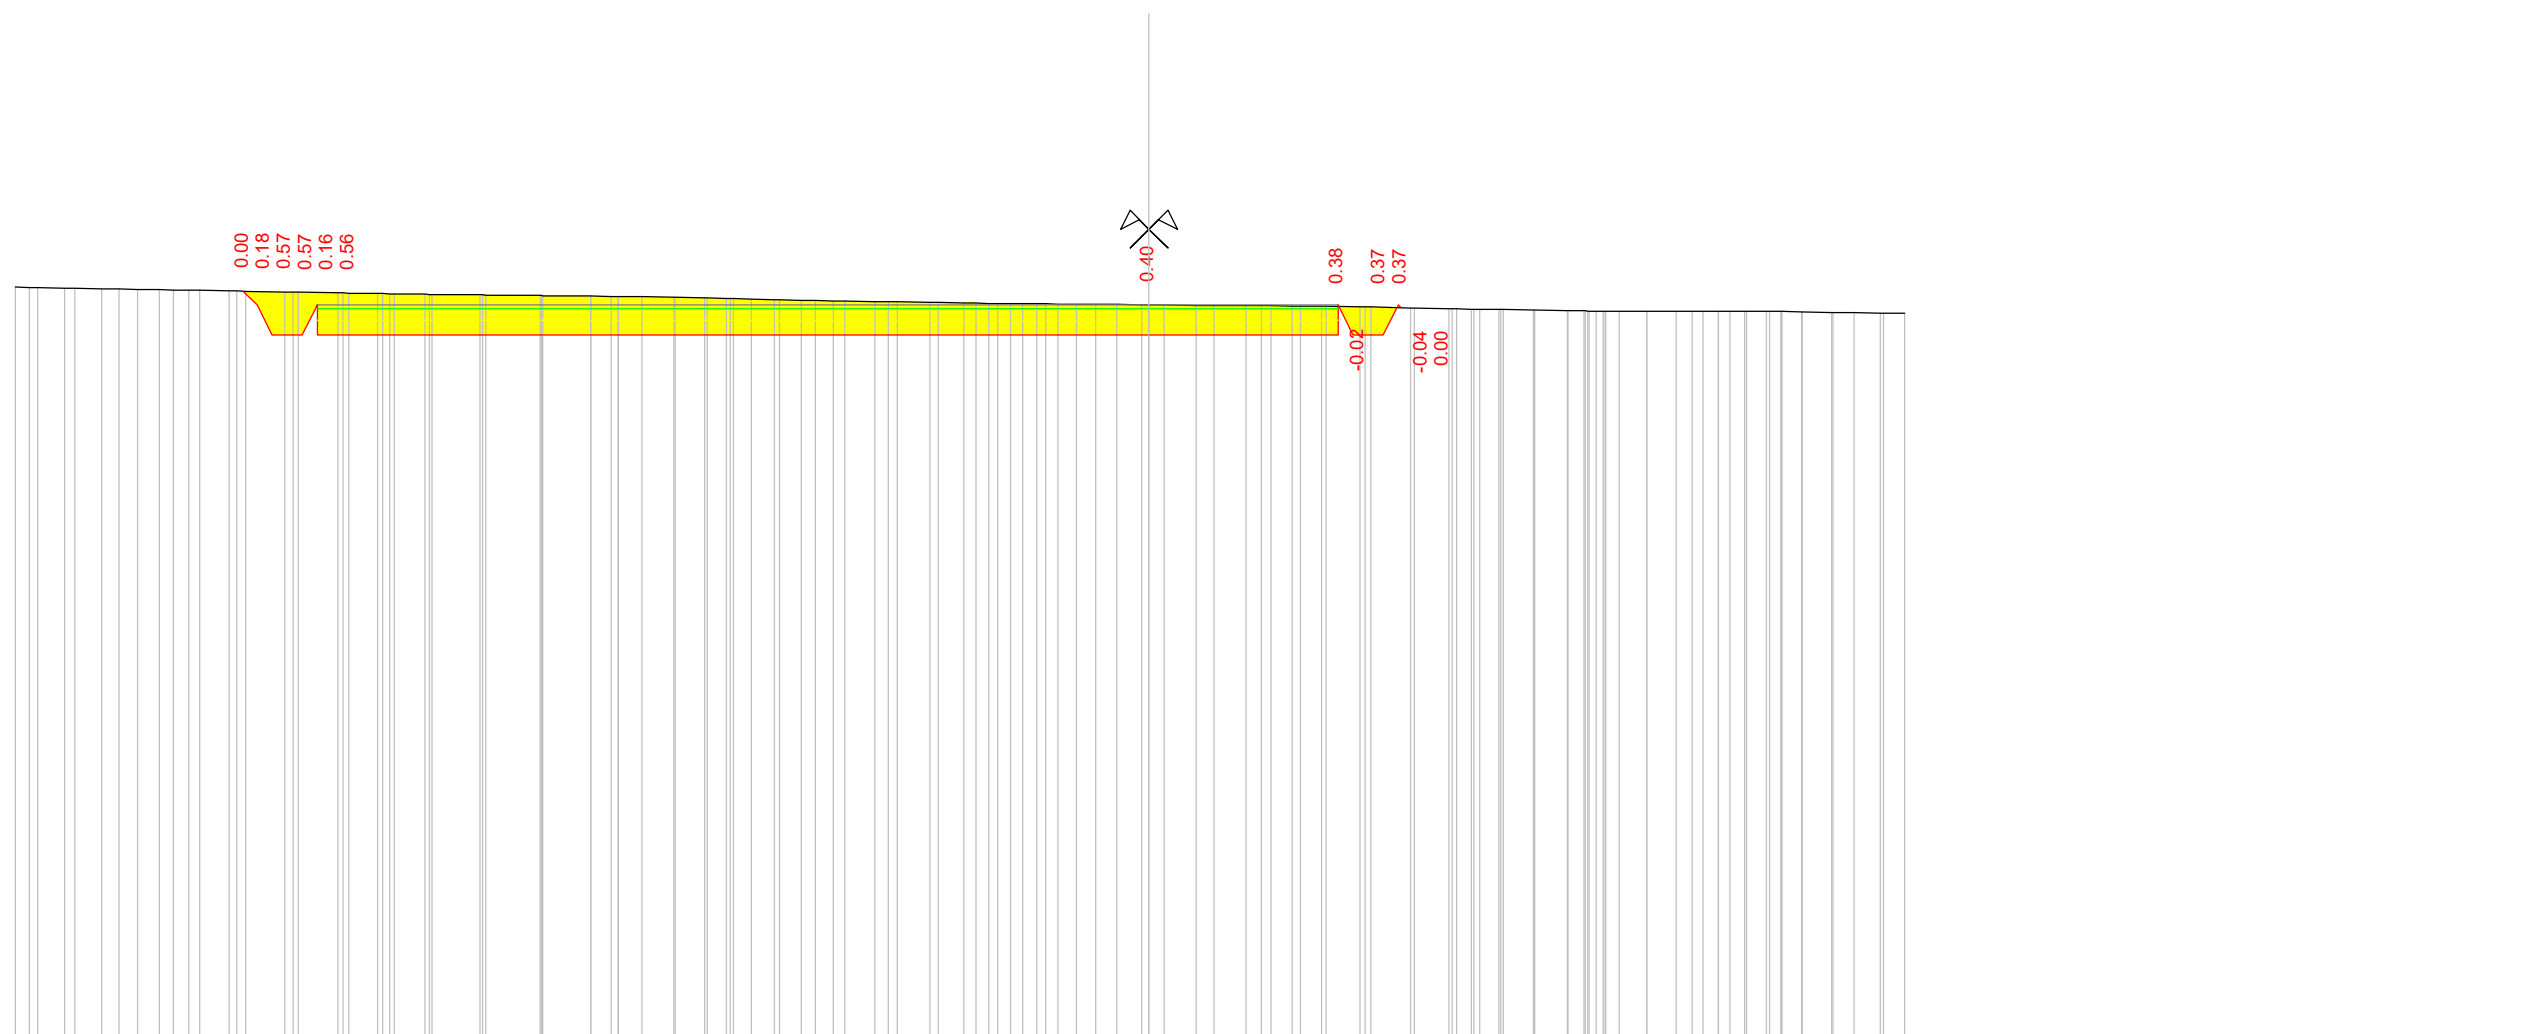

Scala : 1/100

260

Quote terreno

269.92 269.92 269.92 269.91 269.90 269.89 269.89 269.88 269.88 269.87 269.87 269.87 269.86 269.85 269.85 269.85 269.84 269.84 269.83 269.83 269.83 269.83 269.82 269.82 269.81 269.81 269.81 269.80 269.80 269.80 269.80 269.79 269.79 269.79 269.78 269.78 269.77 269.77 269.77 269.76 269.76 269.75 269.74 269.74 269.74 269.73 269.73 269.72 269.72 269.71 269.71 269.71 269.71 269.70 269.70 269.70 269.69 269.69 269.69 269.68 269.68 269.68 269.67 269.67 269.67 269.66 269.66 269.66 269.65 269.65 269.64 269.64 269.64 269.63 269.63 269.63 269.63 269.62 269.62 269.62 269.61 269.61 269.61 269.61 269.61 269.61 269.60 269.60 269.60 269.60 269.60 269.60 269.60

Quote progetto

269.87  
269.69  
269.29  
269.69  
269.29  
269.29  
269.29  
269.29

269.29

269.29  
269.69  
269.29  
269.69  
269.65

Parziali progetto

0.18  
0.20  
0.40  
0.20

11.00

2.50



0.20  
0.40  
0.20





Indice : 108  
 Progressiva : 1280.000  
 Codice : S.0103

Scala : 1/100

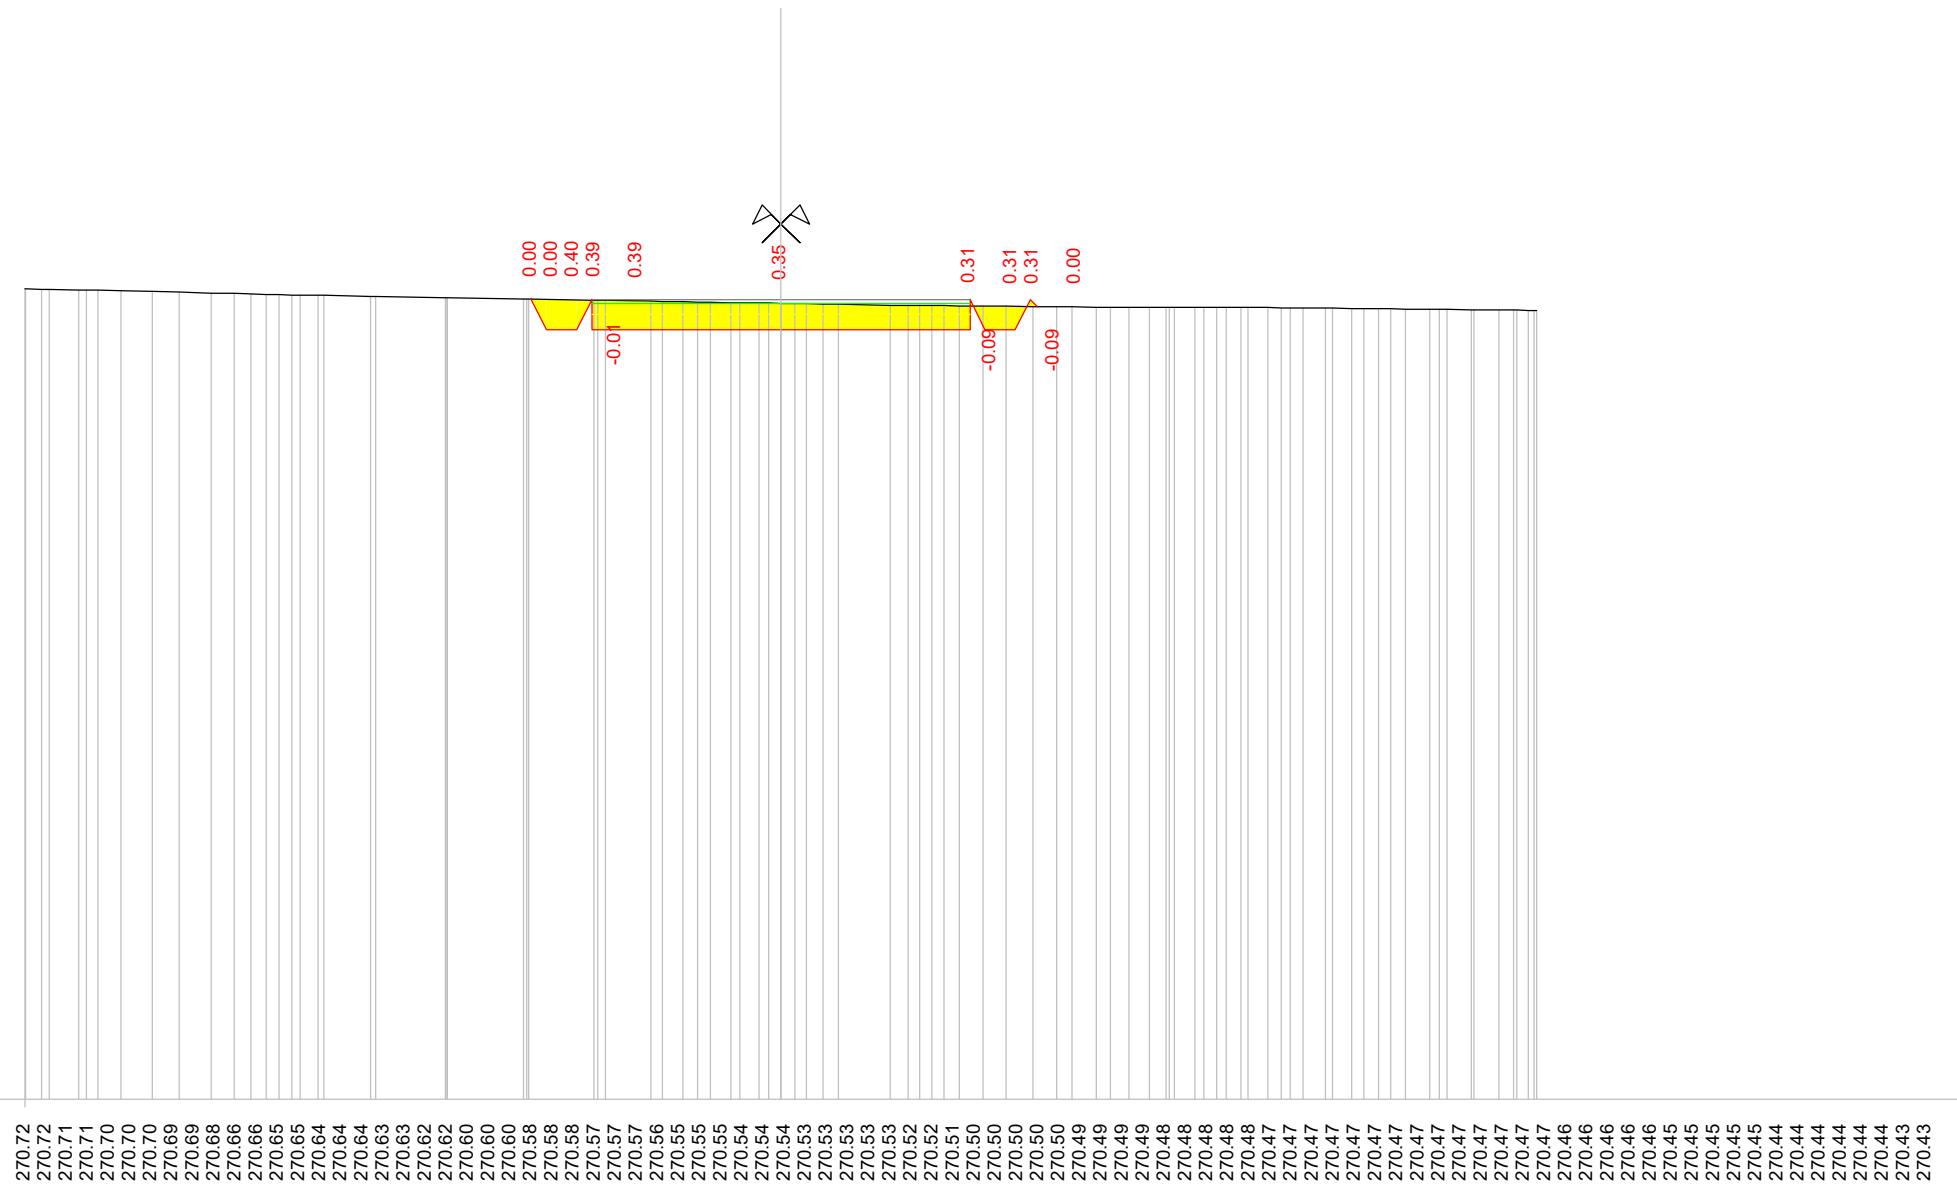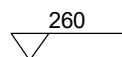

Quote terreno

270.72  
270.72  
270.71  
270.71  
270.70  
270.70  
270.70  
270.69  
270.69  
270.68  
270.68  
270.66  
270.66  
270.65  
270.65  
270.64  
270.64  
270.63  
270.63  
270.62  
270.62  
270.60  
270.60  
270.60  
270.58  
270.58  
270.58  
270.57  
270.57  
270.57  
270.56  
270.55  
270.55  
270.55  
270.54  
270.54  
270.54  
270.53  
270.53  
270.53  
270.53  
270.52  
270.52  
270.52  
270.51  
270.51  
270.50  
270.50  
270.50  
270.50  
270.49  
270.49  
270.49  
270.49  
270.48  
270.48  
270.48  
270.48  
270.47  
270.47  
270.47  
270.47  
270.47  
270.47  
270.47  
270.47  
270.47  
270.47  
270.47  
270.47  
270.47  
270.47  
270.47  
270.46  
270.46  
270.46  
270.46  
270.46  
270.45  
270.45  
270.45  
270.45  
270.45  
270.44  
270.44  
270.44  
270.44  
270.44  
270.44  
270.44  
270.43  
270.43

Quote progetto

270.58  
270.58  
270.18  
270.18  
270.58  
270.18  
270.58  
270.18  
270.49

Parziali progetto

0.00  
0.40  
0.00  
2.50  
2.50  
0.00  
0.40  
0.00

Indice : 109  
 Progressiva : 1300.000  
 Codice : S.0104


Scala : 1/100

260

Quote terreno



Quote progetto

Parziali progetto

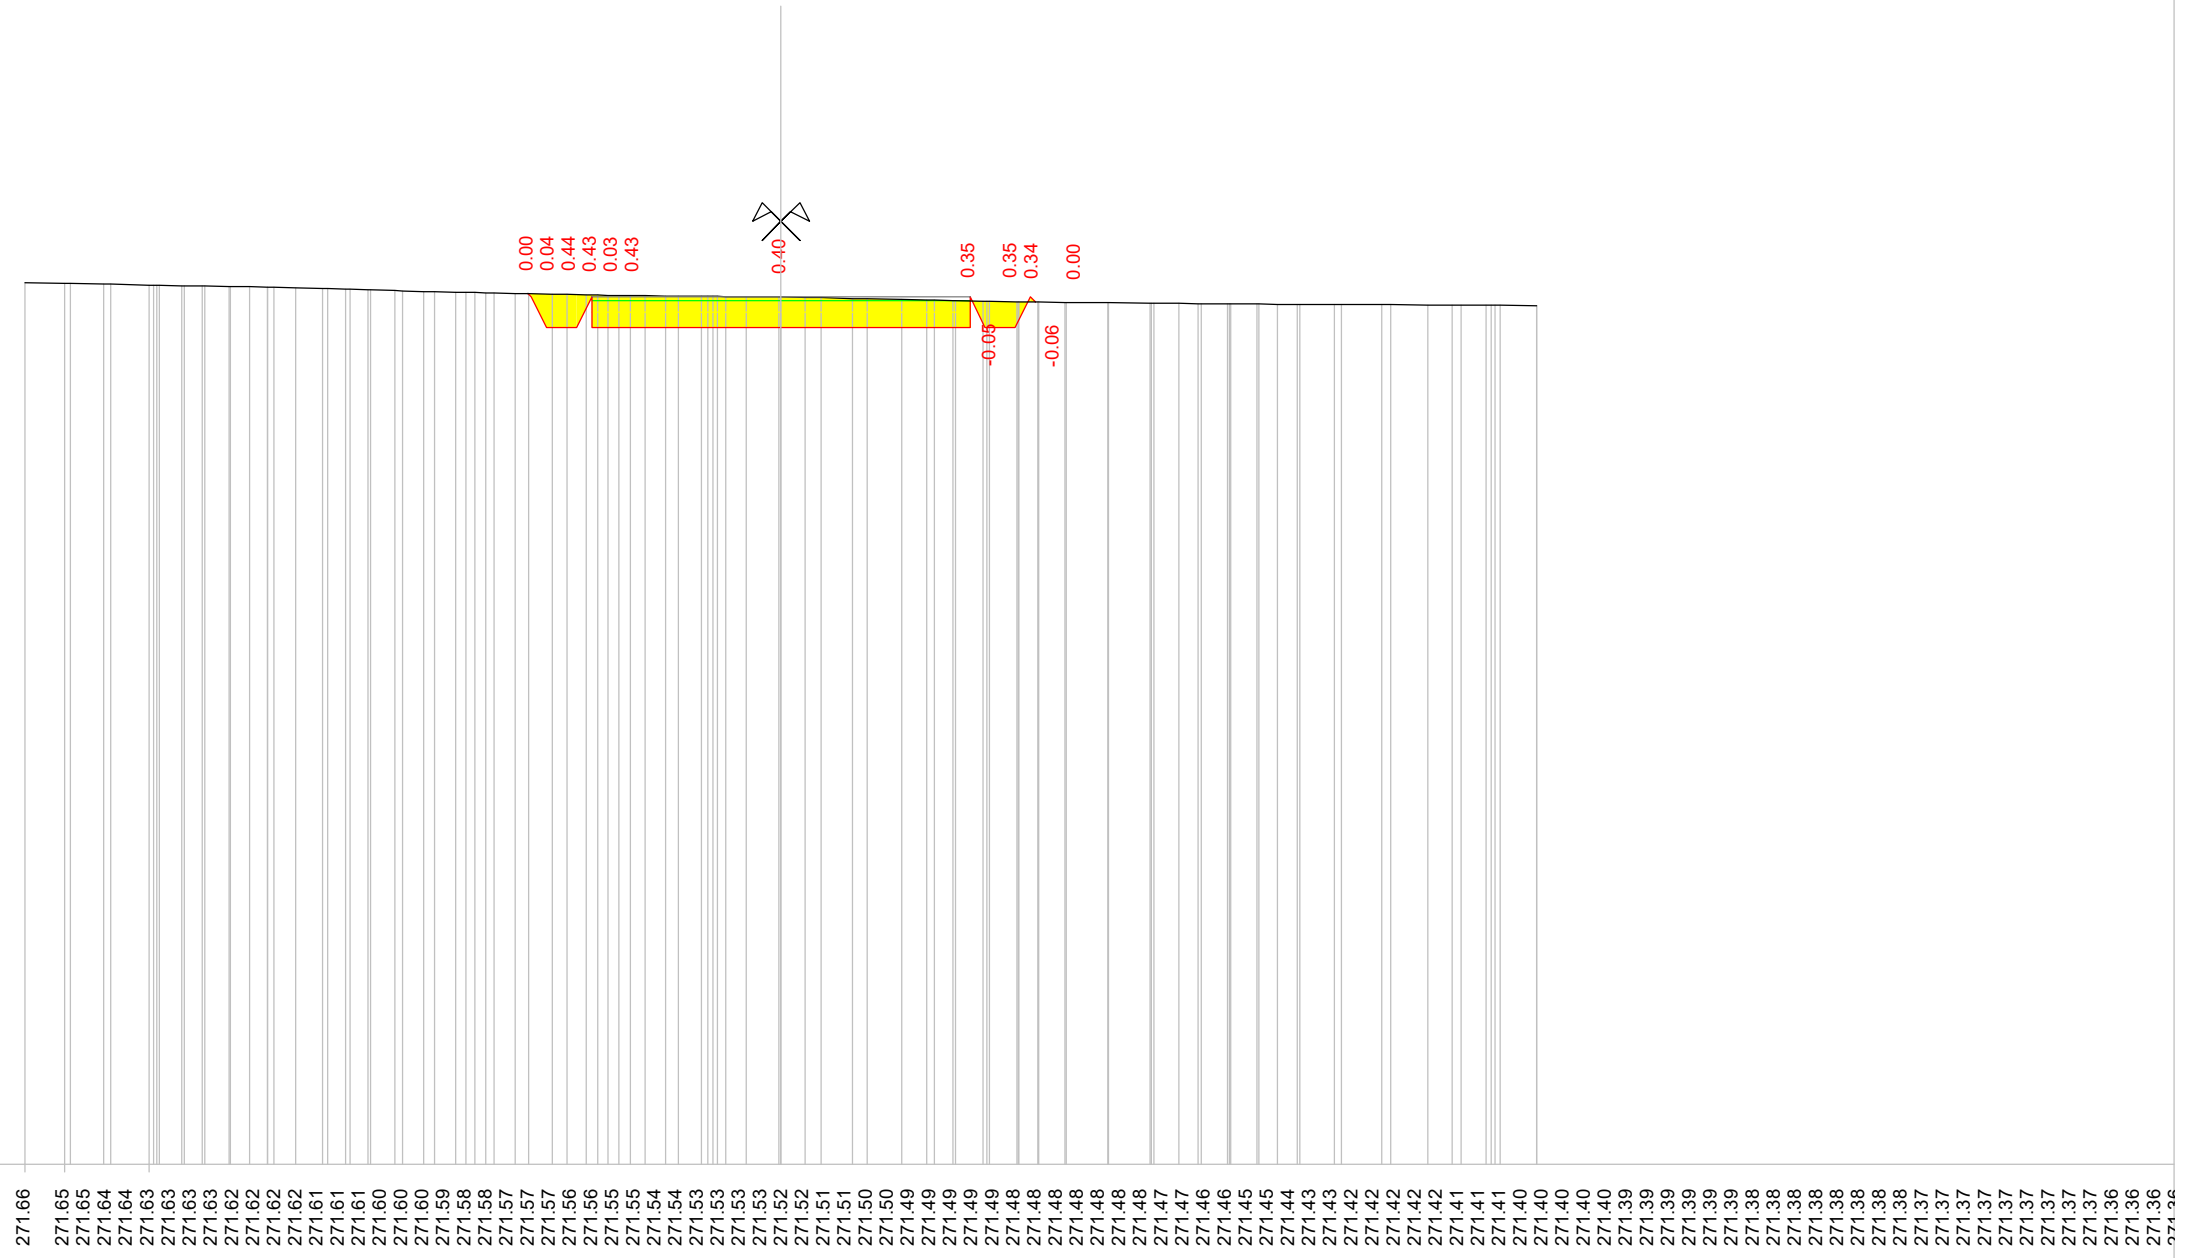

Indice : 110  
 Progressiva : 1318.232  
 Codice : S.0025

Scala : 1/100

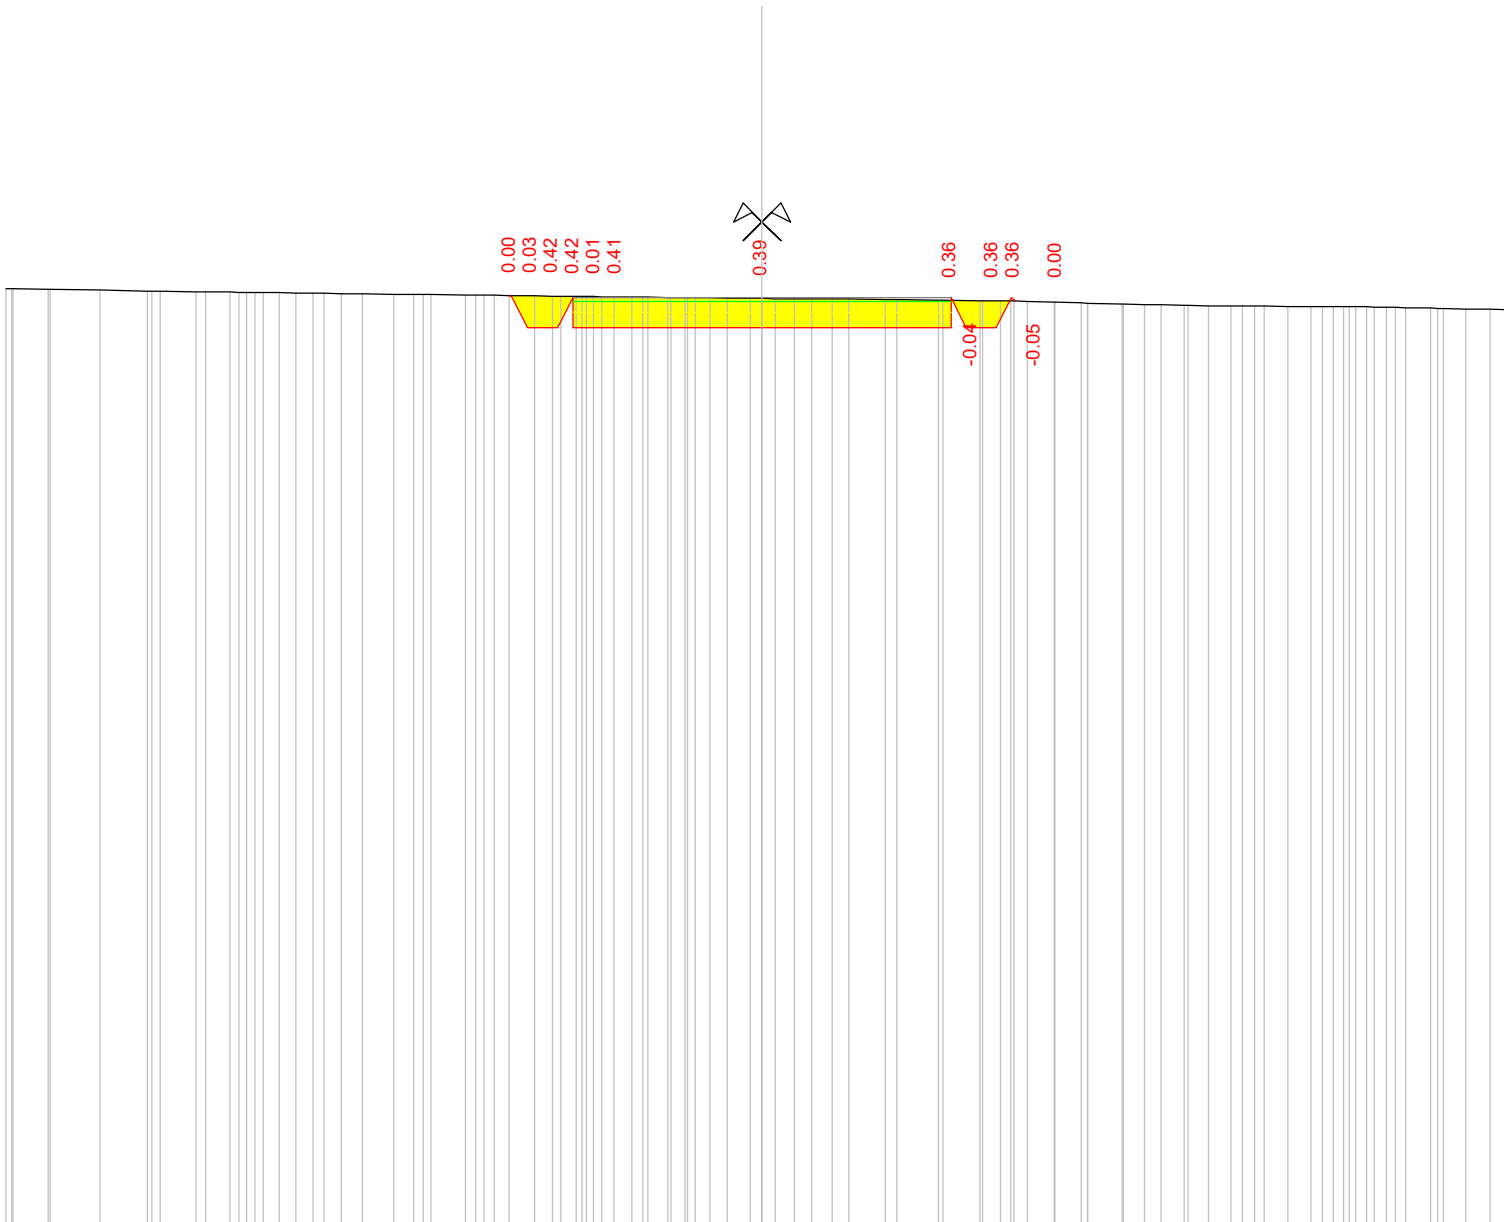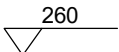

Quote terreno

272.39 272.39 272.39 272.38 272.37 272.36 272.36 272.36 272.35 272.35 272.34 272.34 272.34 272.34 272.33 272.33 272.33 272.33 272.32 272.32 272.31 272.31 272.31 272.31 272.31 272.30 272.30 272.29 272.29 272.29 272.28 272.28 272.28 272.28 272.28 272.28 272.27 272.27 272.27 272.27 272.27 272.27 272.26 272.26 272.26 272.26 272.25 272.25 272.25 272.24 272.24 272.24 272.24 272.23 272.23 272.23 272.22 272.22 272.21 272.21 272.21 272.20 272.20 272.20 272.18 272.18 272.18 272.17 272.17 272.17 272.16 272.16 272.16 272.16 272.15 272.15 272.15 272.15 272.15 272.15 272.14 272.14 272.14 272.13 272.13 272.13 272.12 272.12 272.11 272.11 272.11

Quote progetto

272.30  
 272.27  
 271.87  
 271.87  
 272.27  
 271.87  
 271.87  
 272.22


Parziali progetto

0.00  
 0.40  
 0.00  
 2.50  
 2.50  
 0.00  
 0.40  
 0.00


Indice : 111  
 Progressiva : 1327.549  
 Codice : S.0026

Scala : 1/100


260

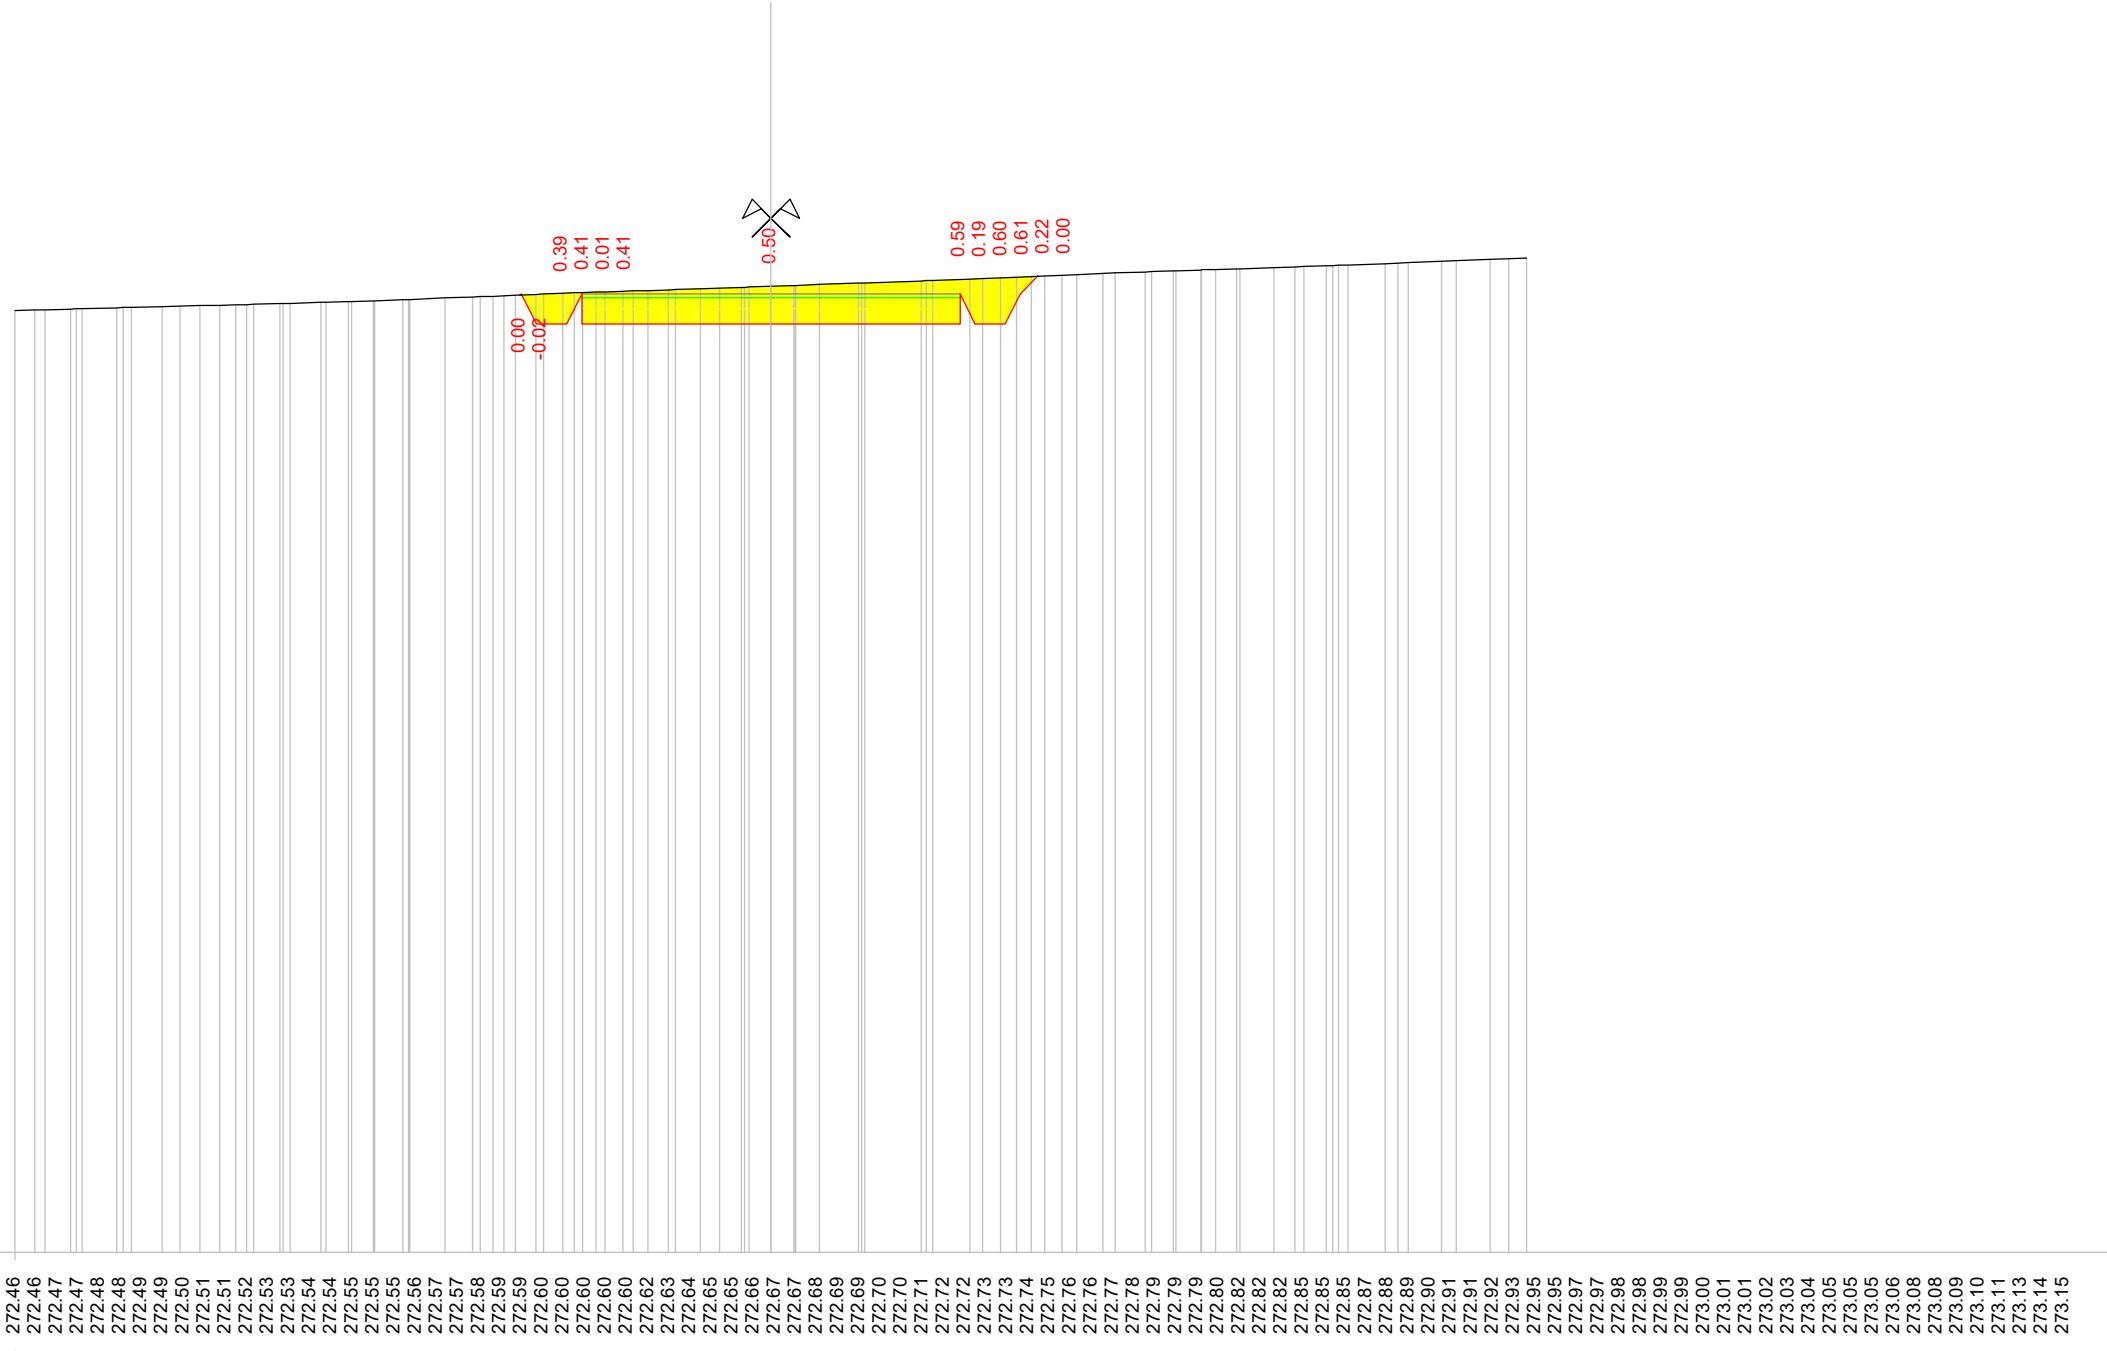

Indice : 112  
 Progressiva : 1336.866  
 Codice : S.0027

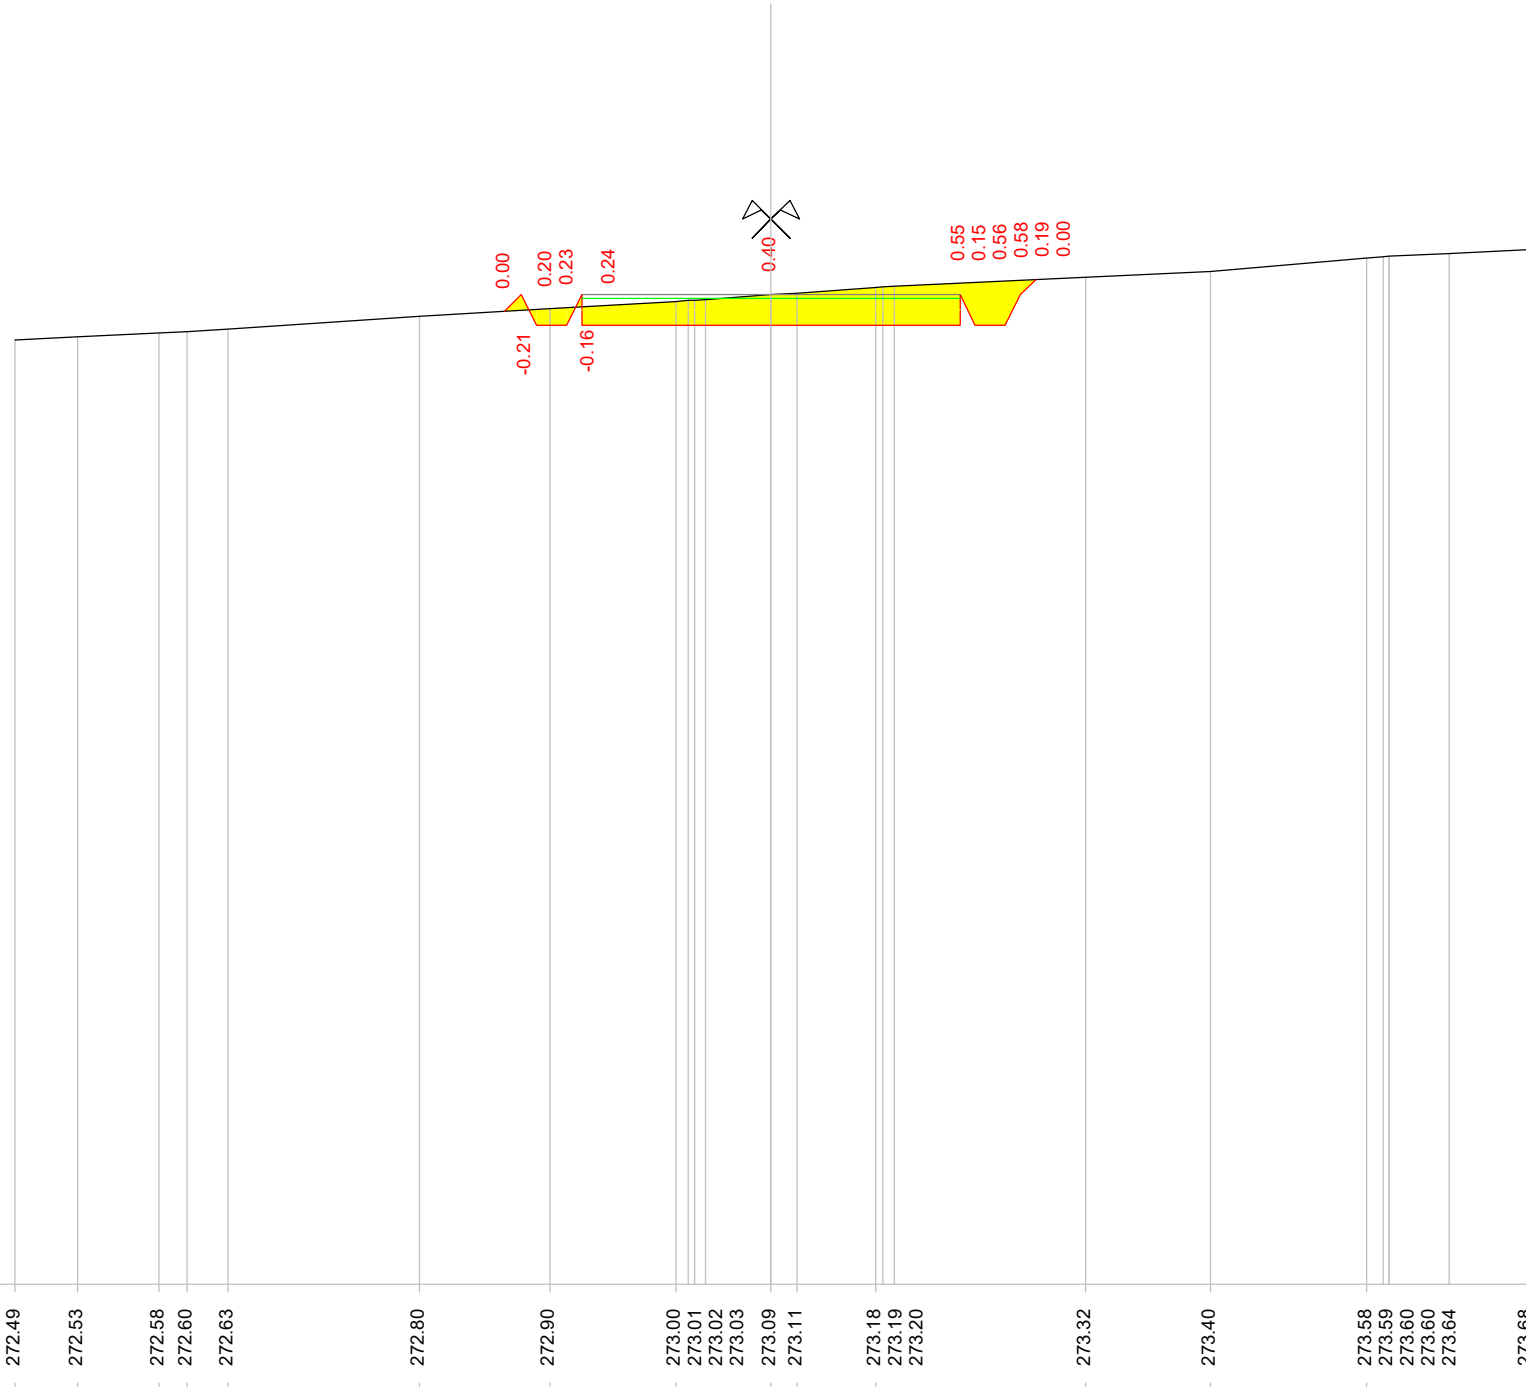

Scala : 1/100

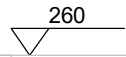


Quote terreno	272.49	272.53	272.58	272.60	272.63	272.80	272.90	273.00	273.01	273.02	273.03	273.09	273.11	273.18	273.19	273.20	273.32	273.40	273.58	273.59	273.60	273.64	273.68
Quote progetto							272.87	273.09	272.69	272.69	273.09	272.69	272.69	273.09	272.69	273.09	273.29						
Parziali progetto							0.22	0.20	0.40	0.00	0.20	2.50		2.50	0.00	0.40	0.20						

Indice : 113  
 Progressiva : 1360.000  
 Codice : S.0107

Scala : 1/100

260

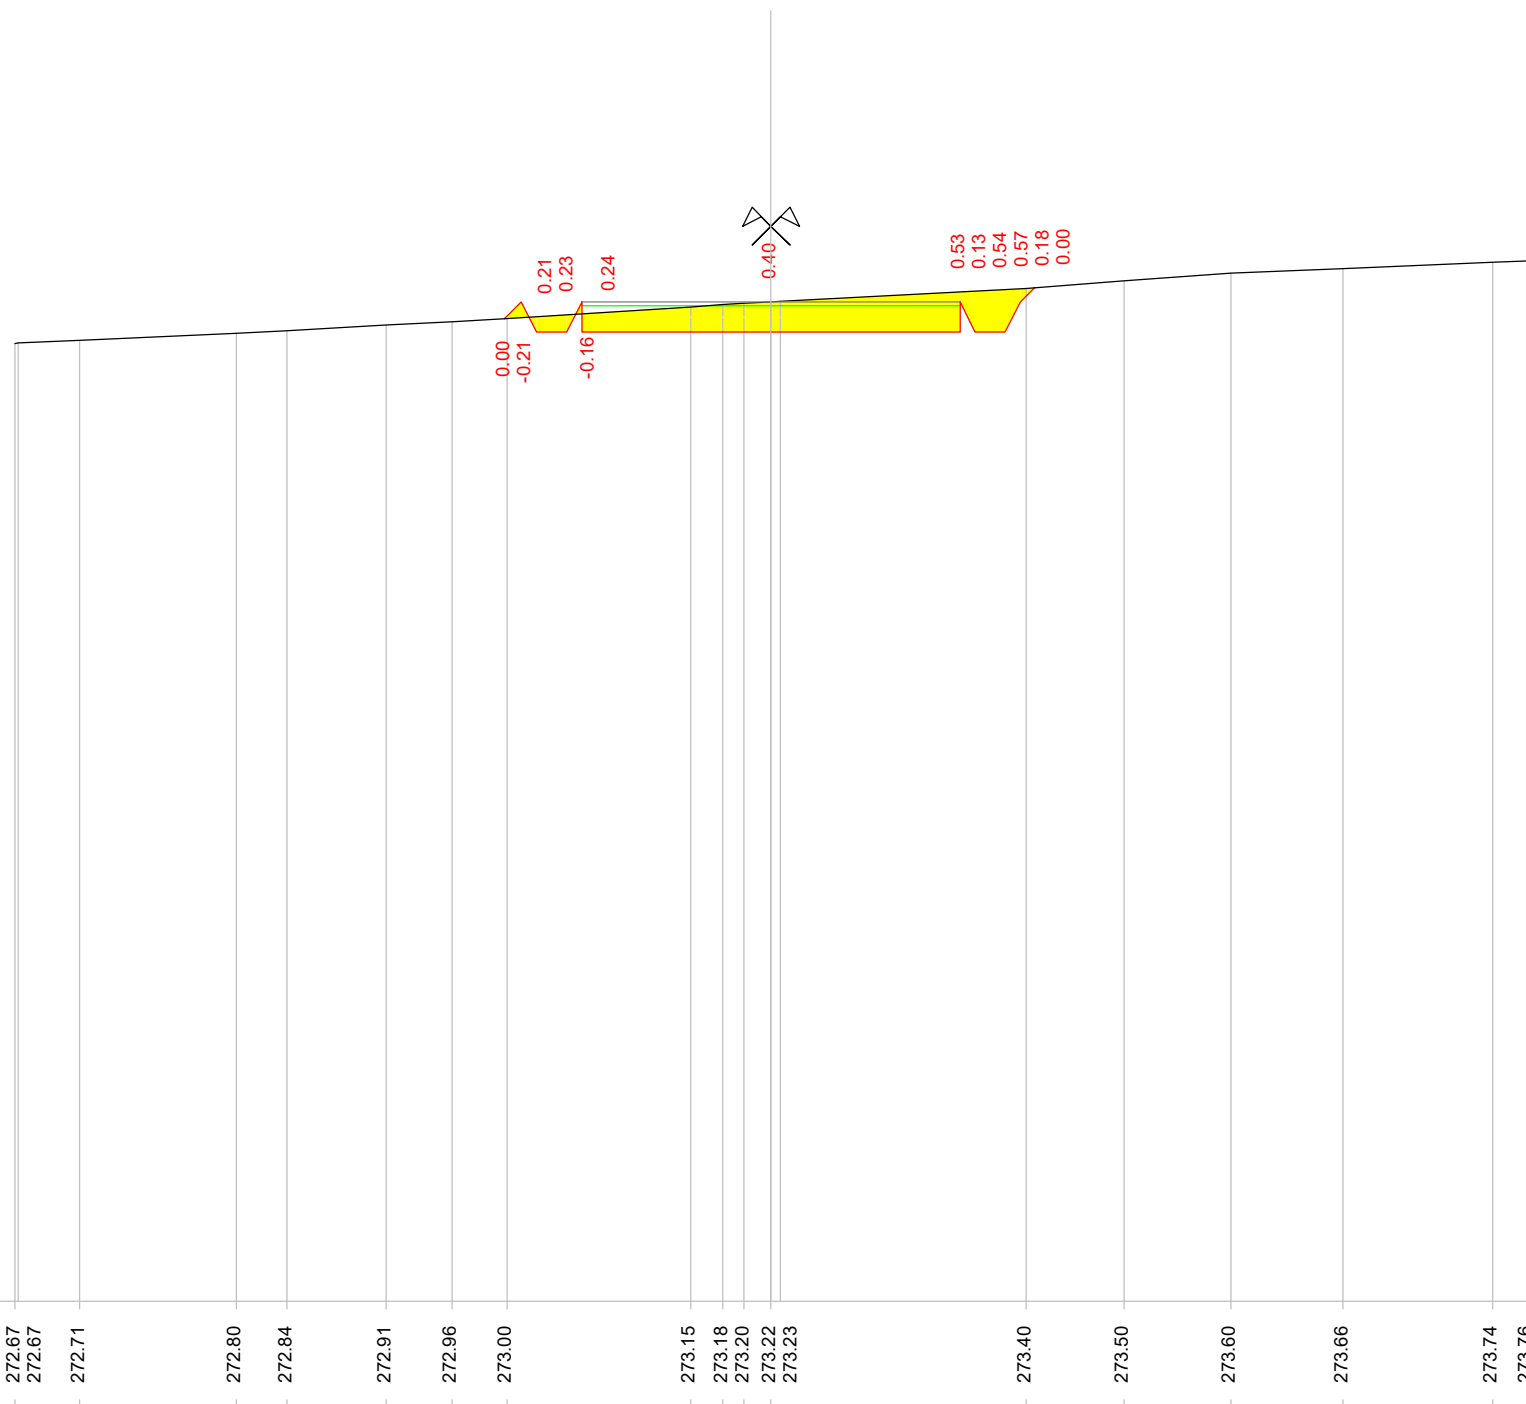


Quote terreno	272.67	272.67	272.71	272.80	272.84	272.91	272.96	273.00	273.15	273.18	273.20	273.22	273.23	273.40	273.50	273.60	273.66	273.74	273.76
Quote progetto								273.00				272.82		272.82					
Parziali progetto								0.22				2.50		0.90					

0.00  
 -0.21  
 0.21  
 0.23  
 -0.16  
 0.24  
 0.40  
 0.53  
 0.13  
 0.54  
 0.57  
 0.18  
 0.00

273.00  
 273.22  
 272.82  
 273.22  
 272.82  
 273.22  
 272.82  
 273.22  
 272.82  
 273.41  
 0.22  
 0.20  
 0.40  
 0.00  
 0.40  
 0.20  
 0.19

Indice : 114  
 Progressiva : 1380.000  
 Codice : S.0108

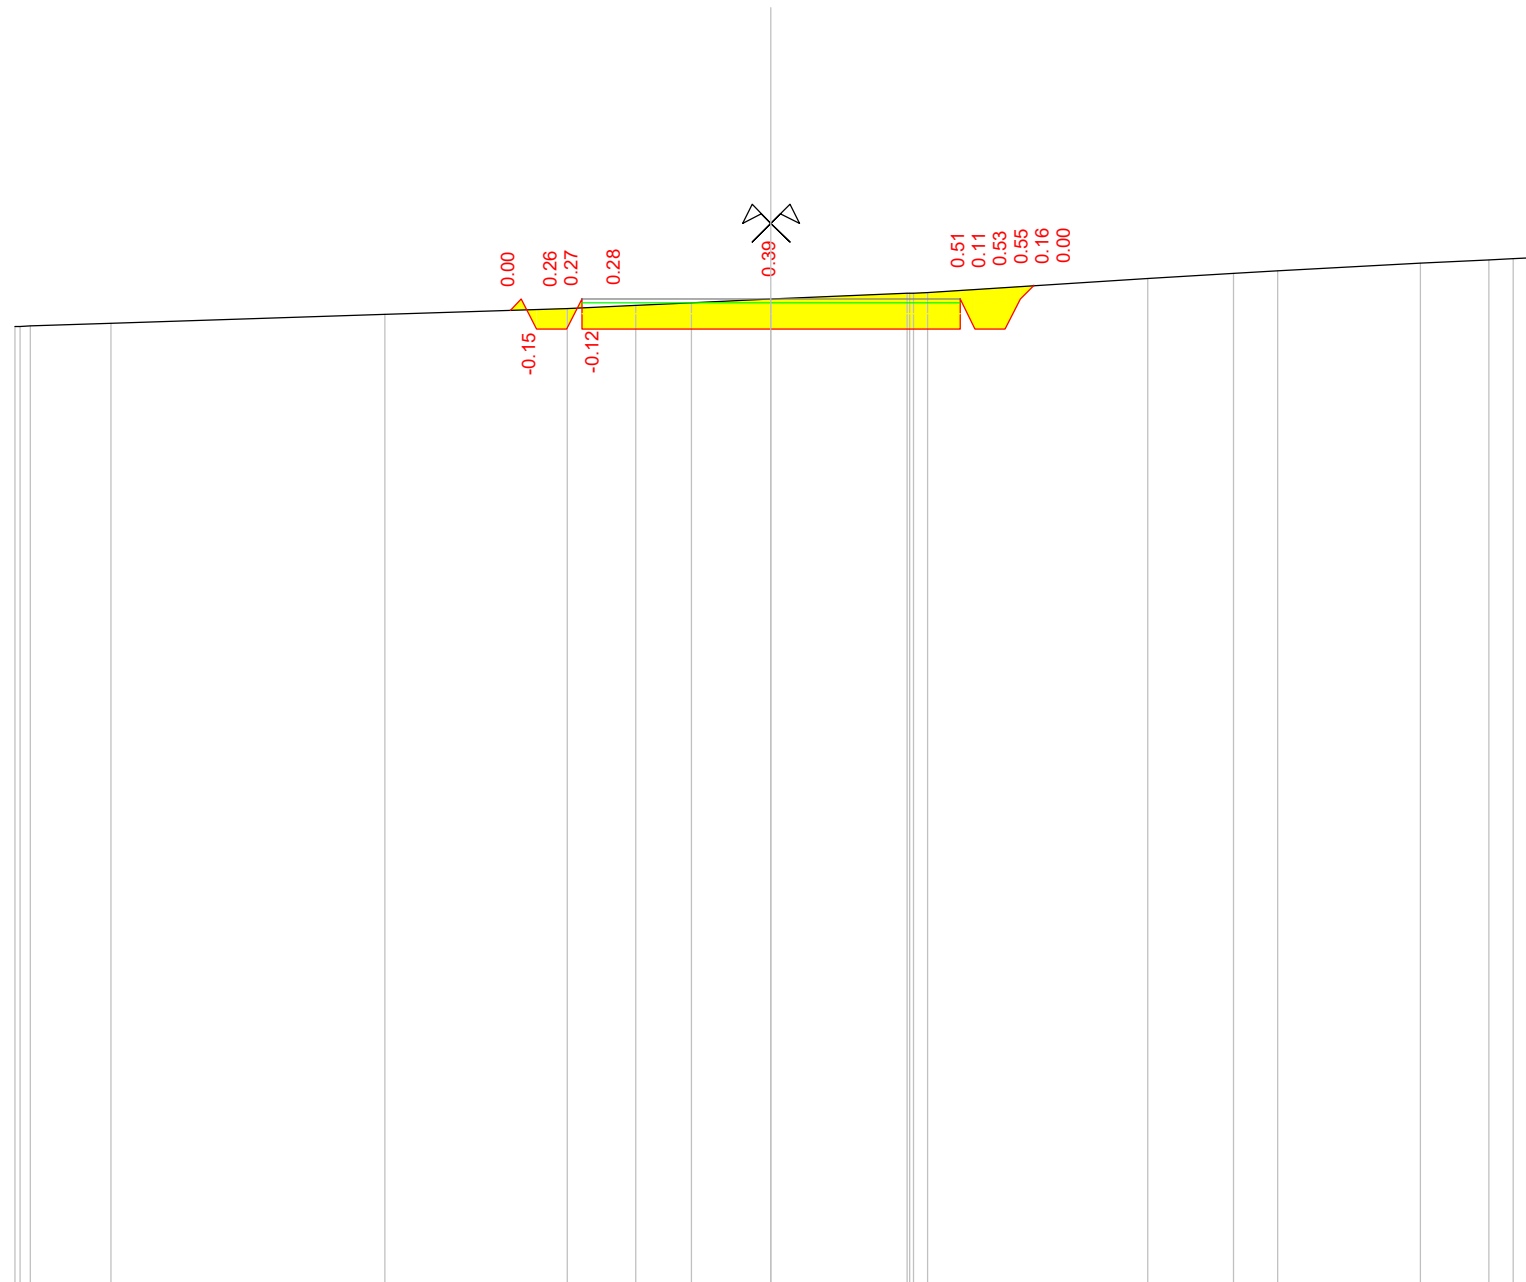

Scala : 1/100

260


Quote terreno	272.76	272.76	272.77	272.80	272.92	273.00	273.04	273.08	273.12	273.20	273.20	273.21	273.40	273.46	273.50	273.60	273.64	273.66	273.67	
Quote progetto						272.97	273.13	272.73	272.73	272.73										
Parziali progetto						0.20	0.40	0.00	2.50		2.50	0.00	0.40	0.20	0.18					



Indice : 115  
 Progressiva : 1400.000  
 Codice : S.0109

Scala : 1/100

260

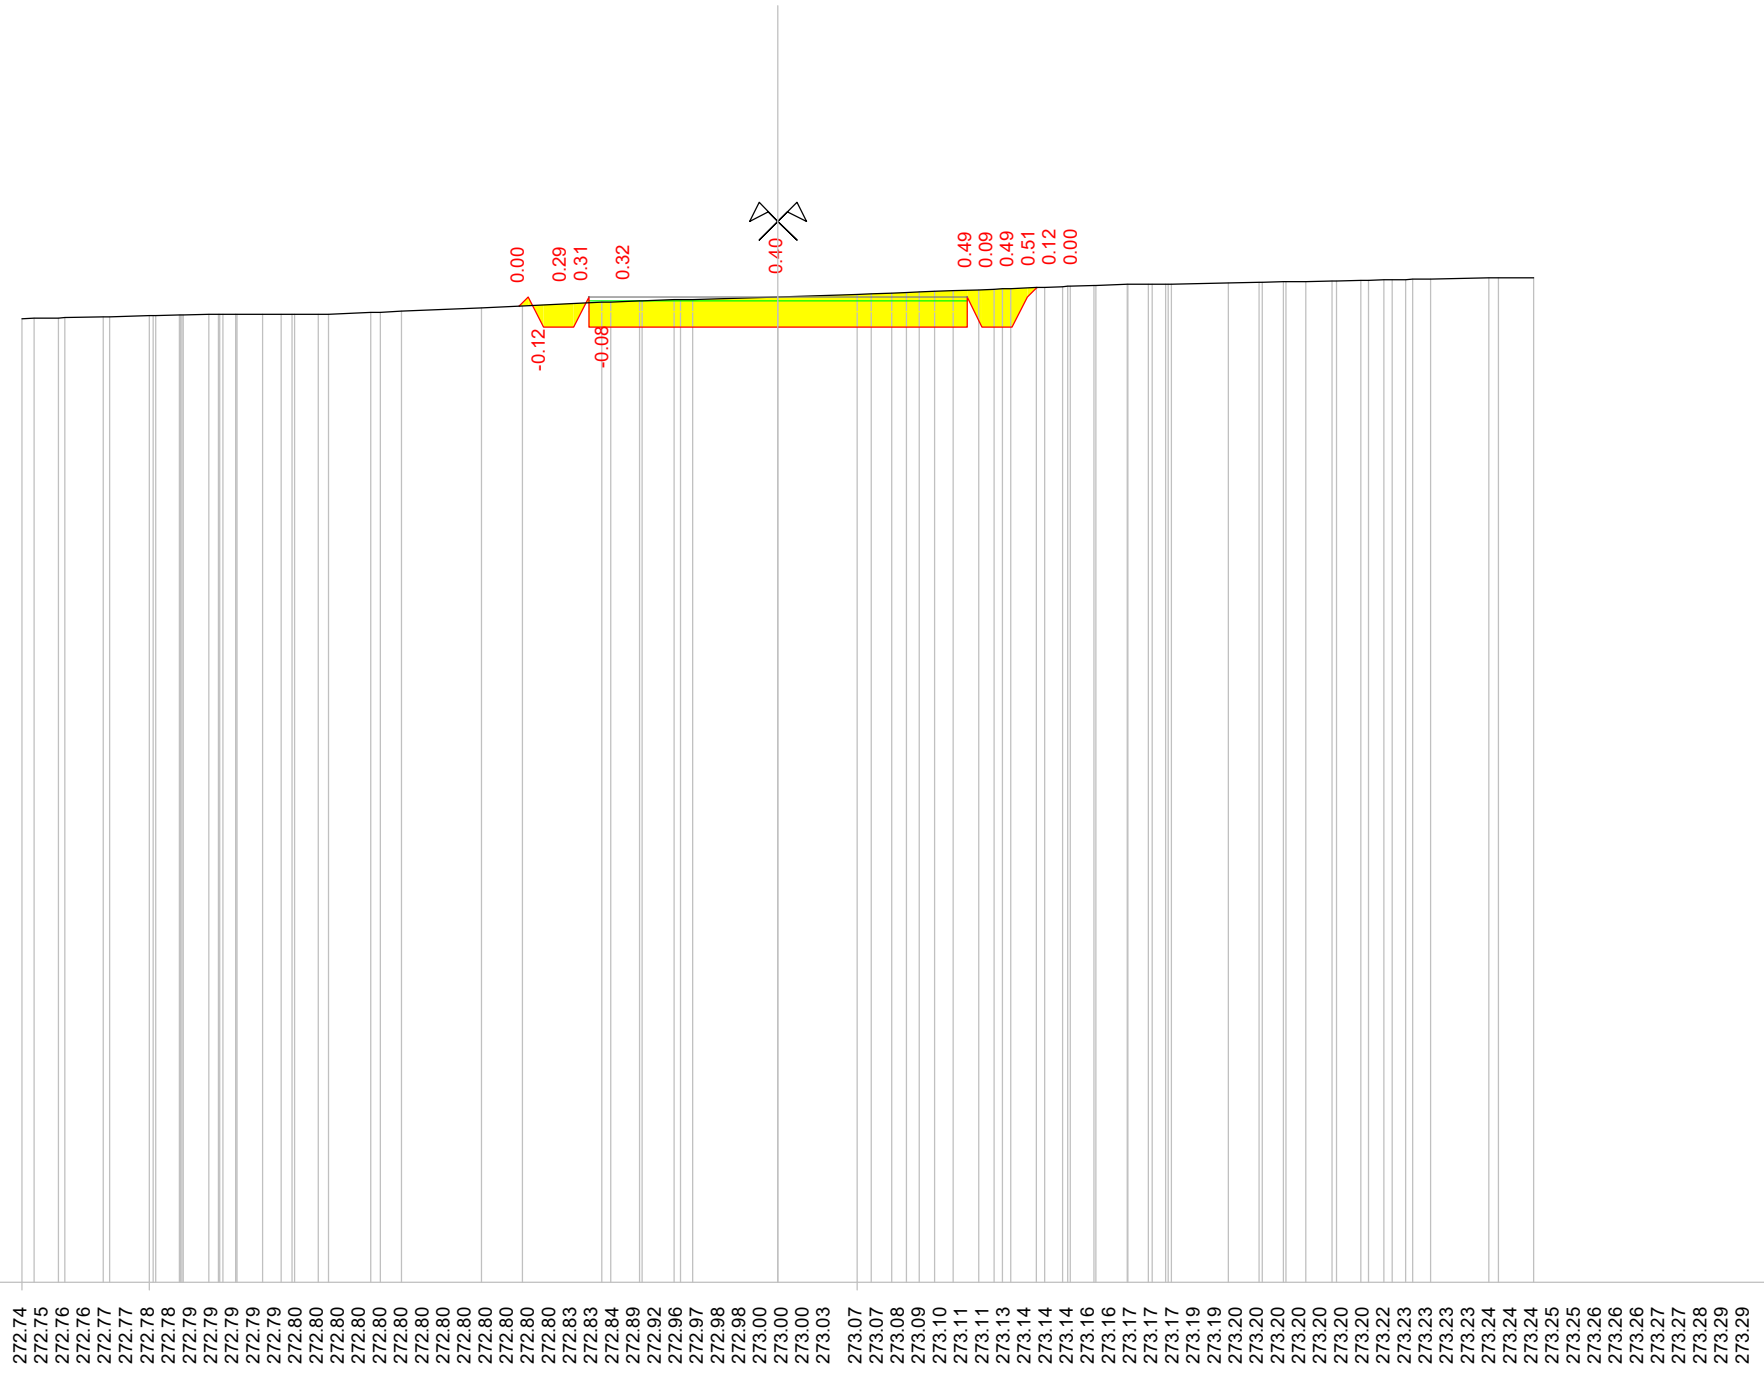

Quote terreno



Quote progetto

Parziali progetto



Indice : 117  
 Progressiva : 1440.000  
 Codice : S.0111



Scala : 1/100

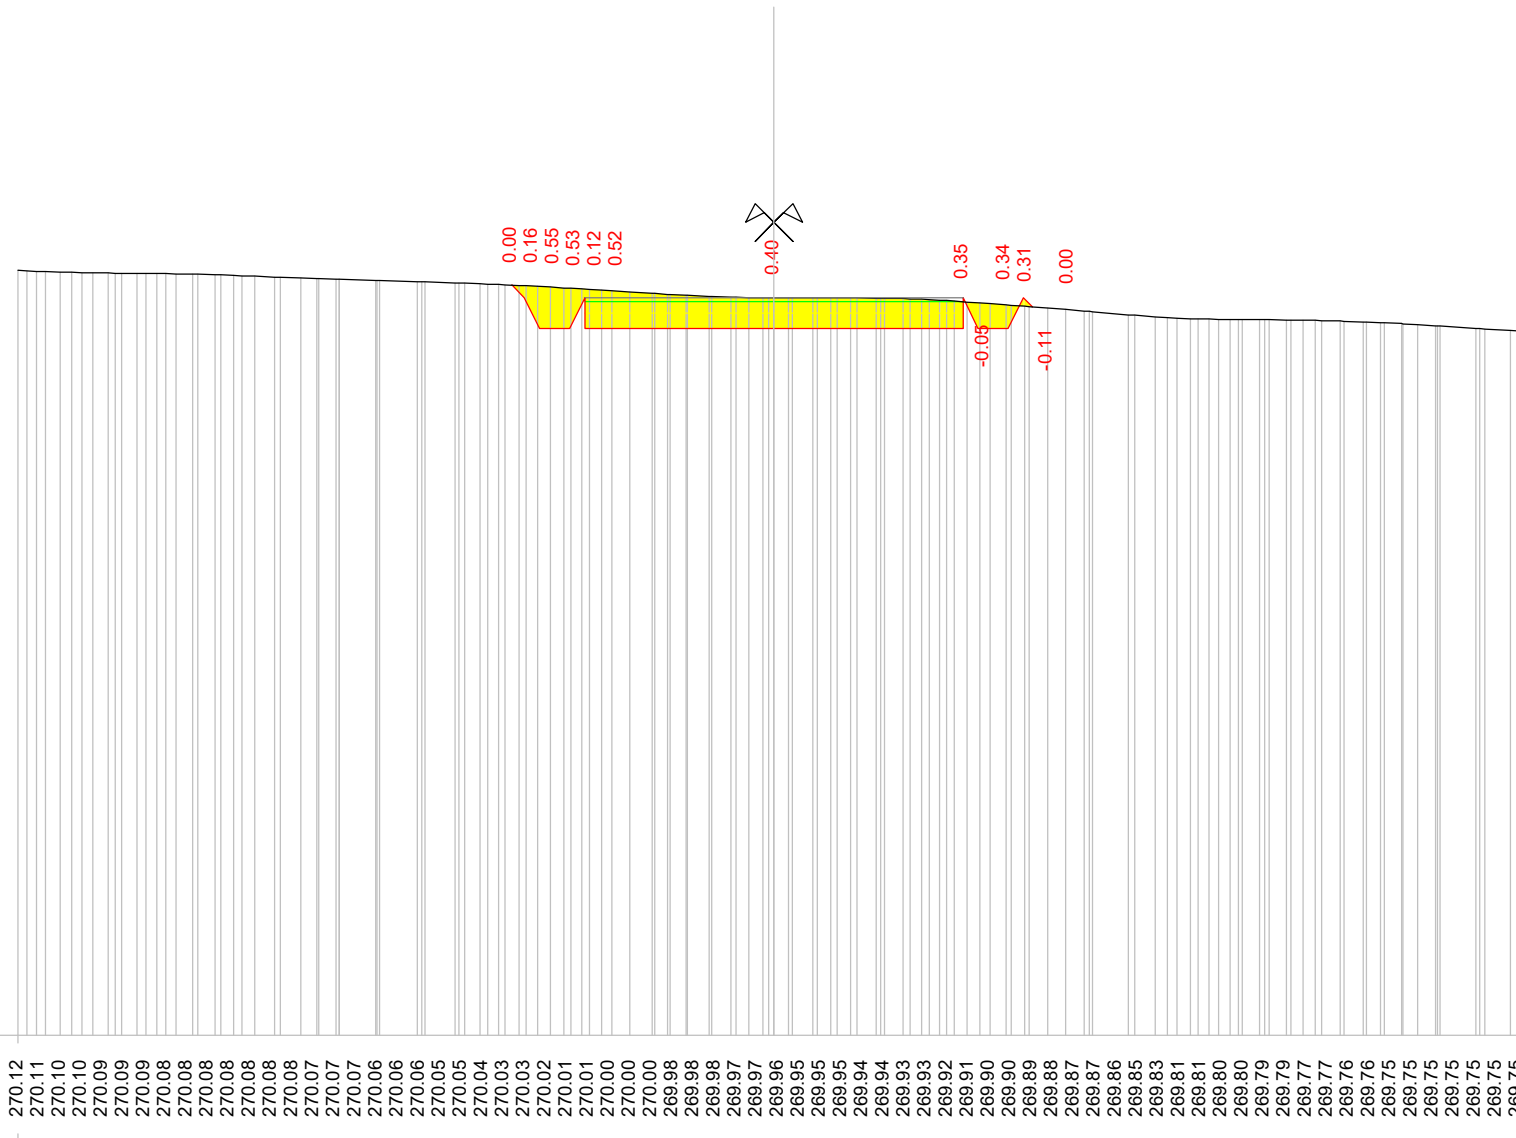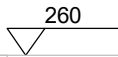

Quote terreno	270.12 270.11 270.10 270.10 270.09 270.09 270.08 270.08 270.08 270.08 270.08 270.08 270.07 270.07 270.06 270.06 270.06 270.05 270.05 270.04 270.03 270.03 270.02 270.01 270.01 270.00 270.00 269.98 269.98 269.97 269.97 269.96 269.95 269.95 269.94 269.94 269.93 269.93 269.92 269.91 269.90 269.90 269.89 269.88 269.87 269.87 269.86 269.85 269.83 269.81 269.81 269.80 269.80 269.79 269.79 269.77 269.77 269.76 269.76 269.75 269.75 269.75 269.75 269.75 269.75 269.75 269.75 269.75 269.75 269.74 269.74 269.74 269.73 269.72 269.72 269.71 269.70 269.69 269.68 269.68 269.66 269.66 269.64 269.64 269.62 269.60 269.58 269.57 269.57 269.53 269.52 269.50	269.92 269.75 269.35 269.35 269.75 269.35 269.35 269.64	0.17 0.40 0.08 2.50 2.50 0.00 0.40 0.12
Quote progetto			
Parziali progetto			

Indice : 118  
 Progressiva : 1460.000  
 Codice : S.0112

Scala : 1/100

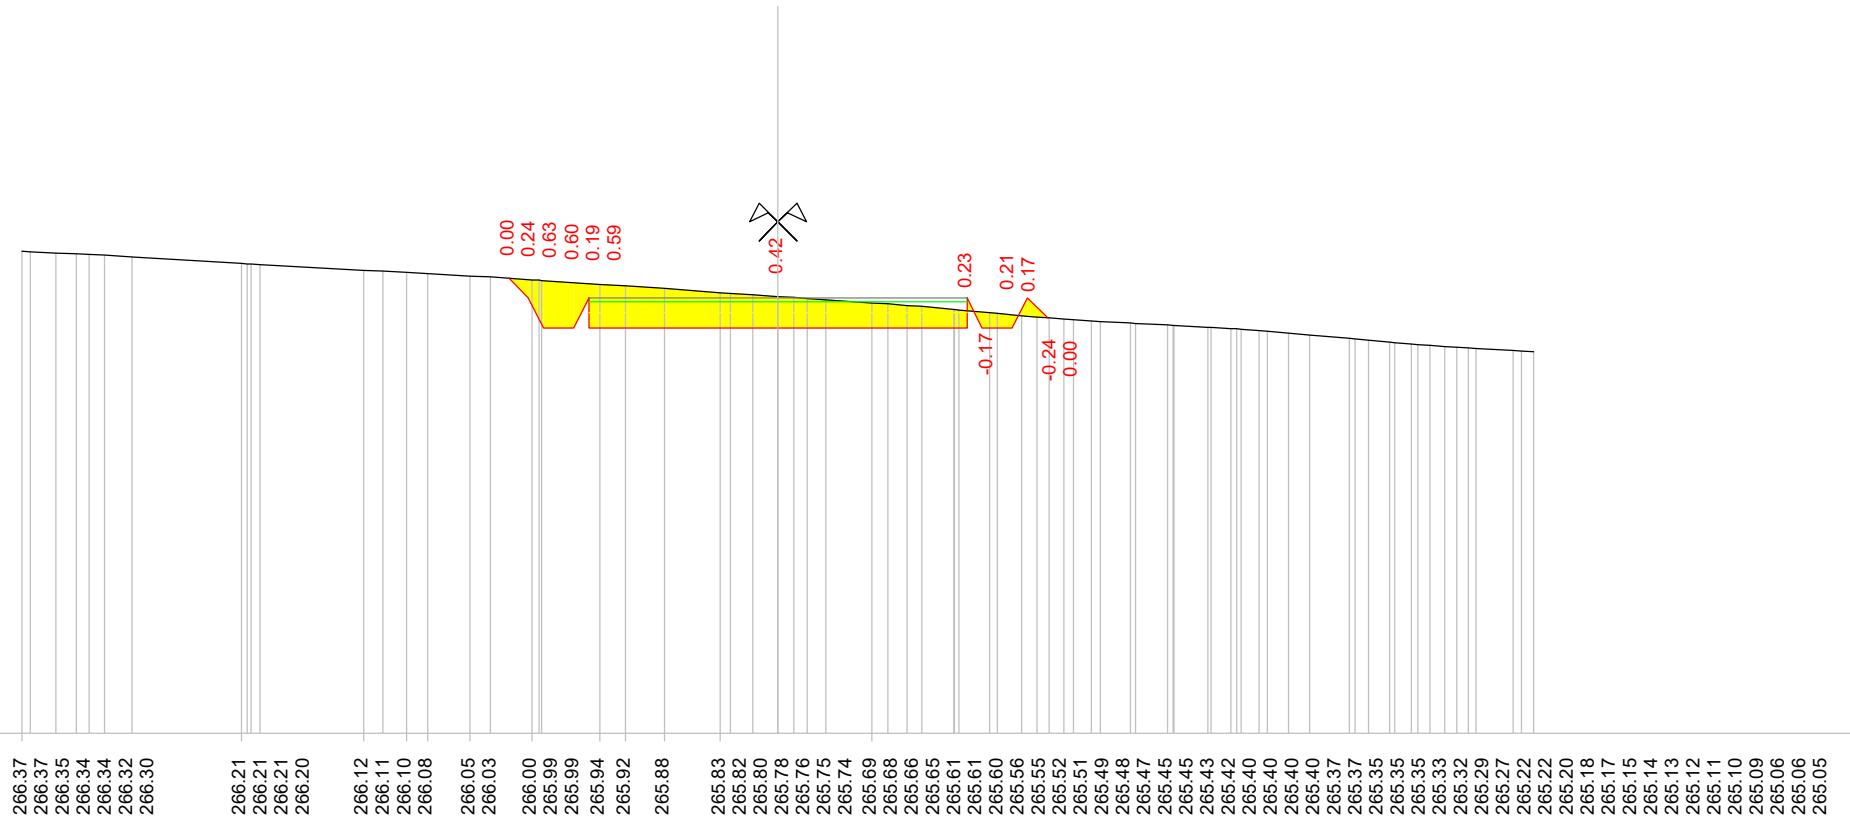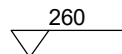



Quote terreno

Quote progetto

Parziali progetto

Indice : 74  
 Progressiva : 820.000  
 Codice : S.0080

Scala : 1/100

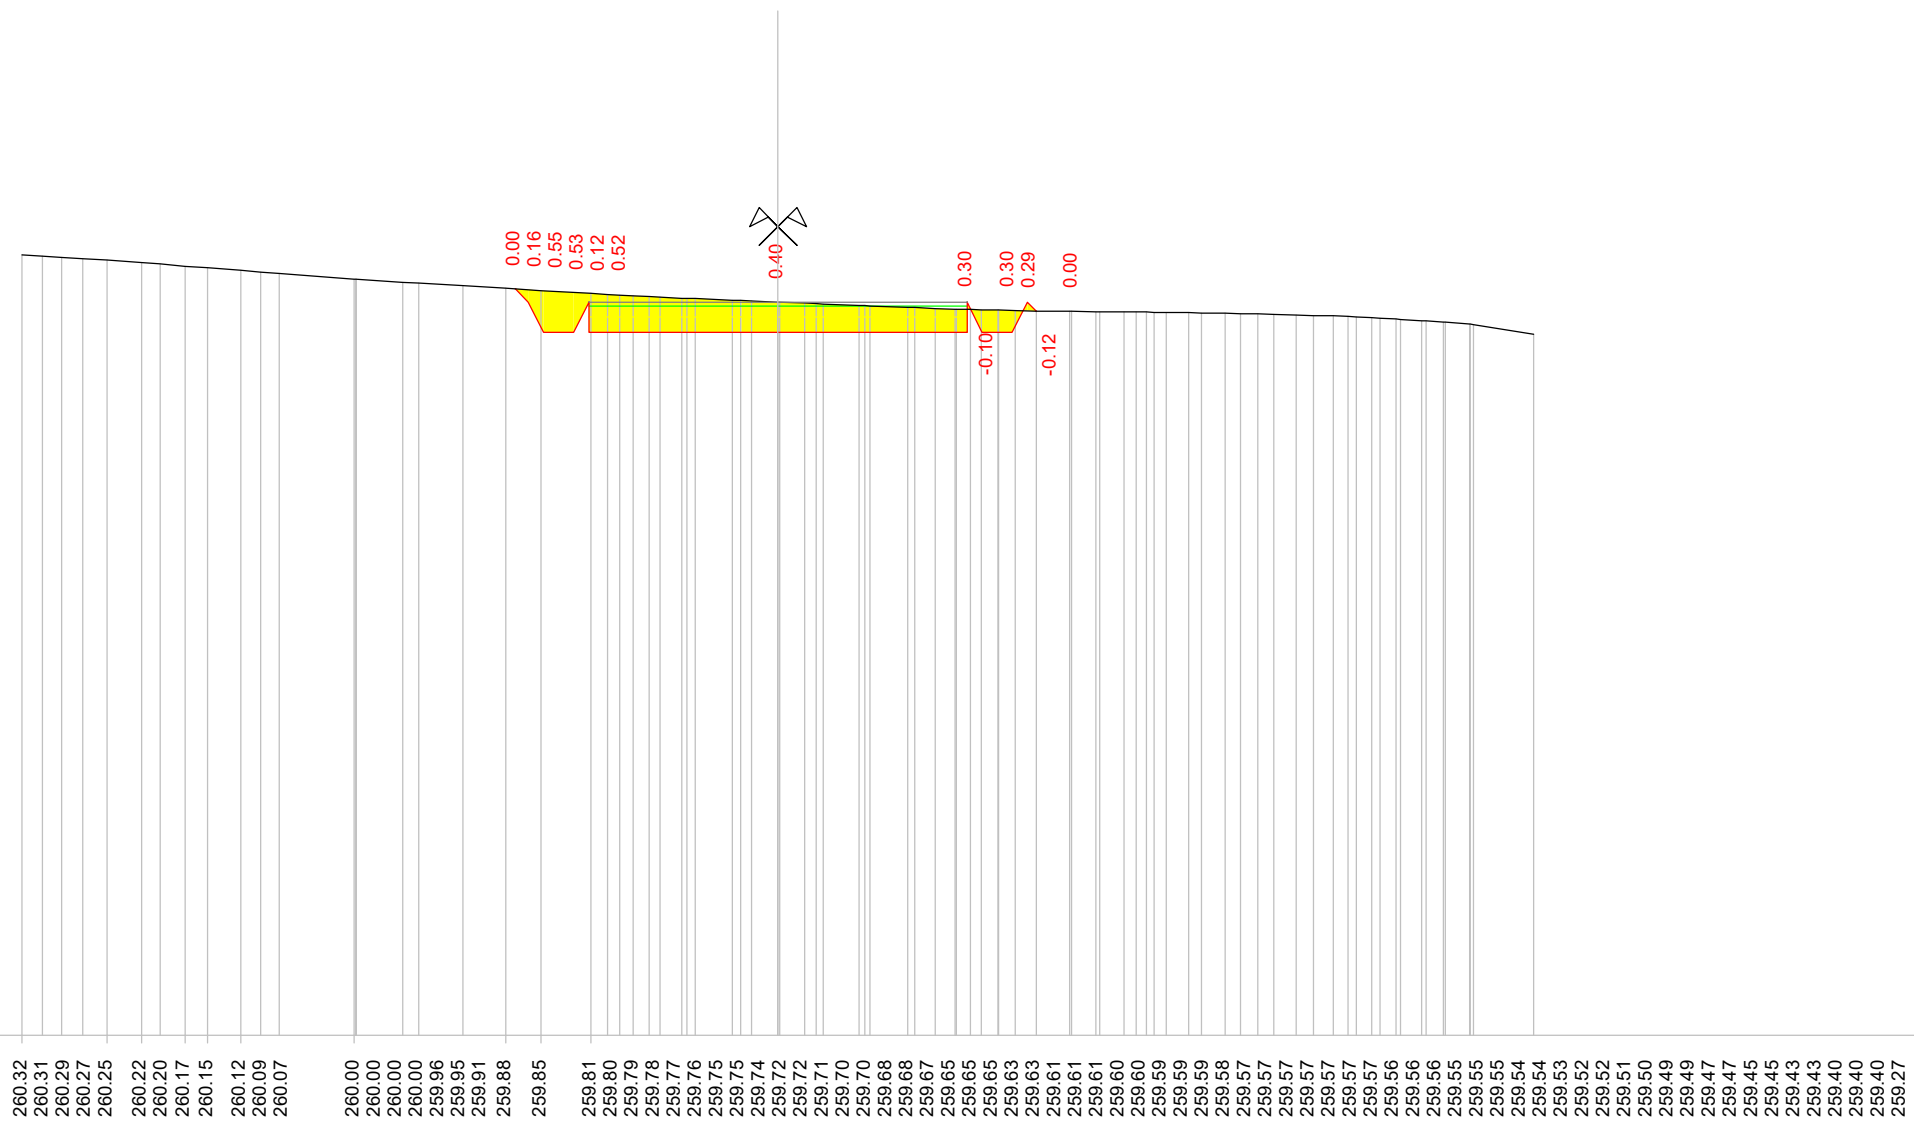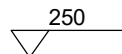

Quote terreno


Quote progetto

Parziali progetto

Indice : 75  
 Progressiva : 840.000  
 Codice : S.0081

Scala : 1/100

250

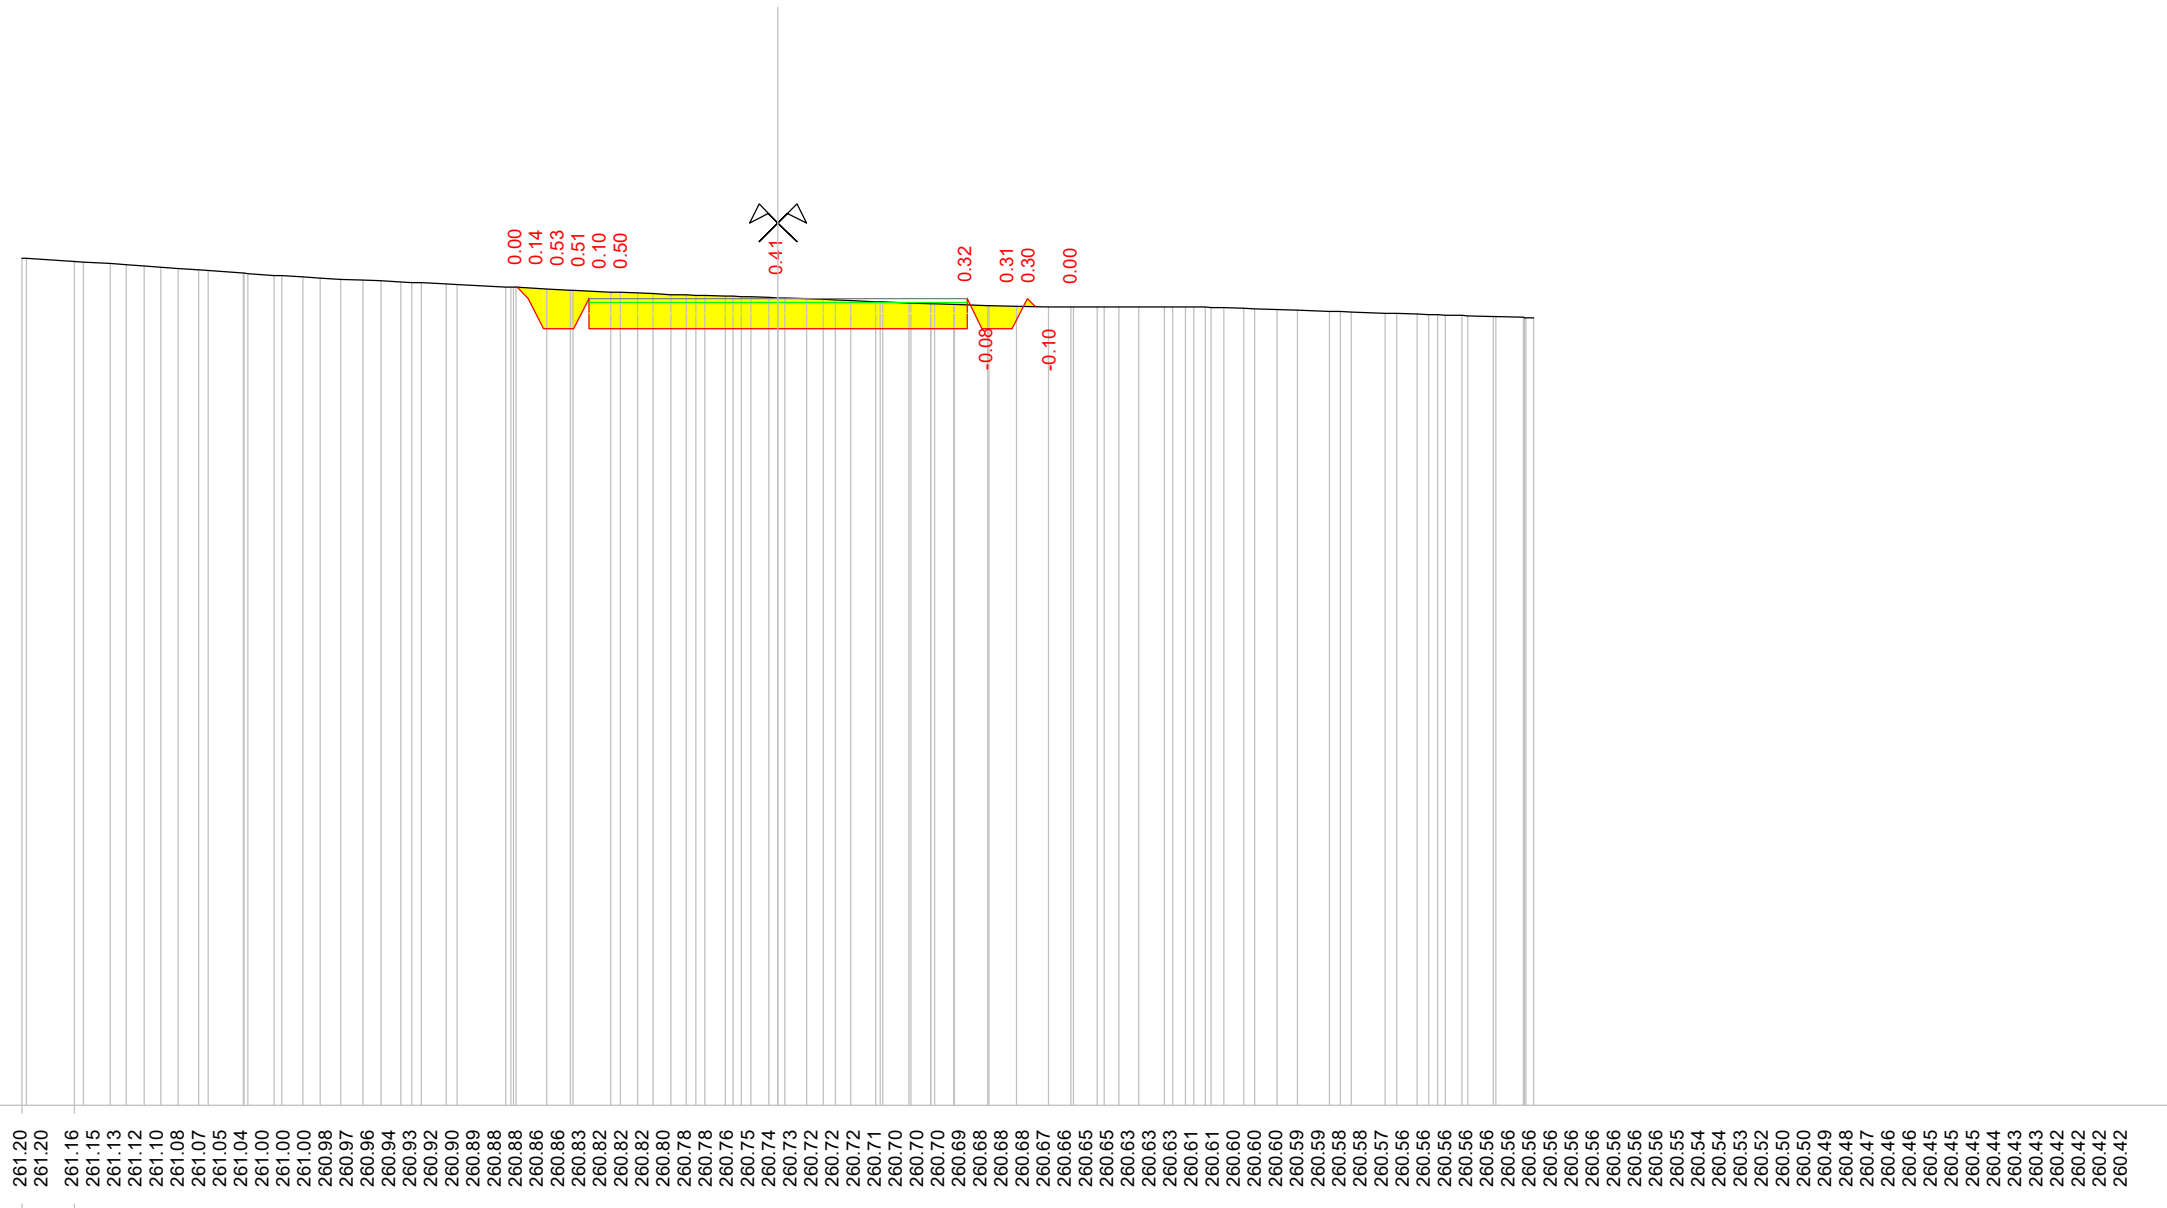

Quote terreno

Quote progetto

Parziali progetto











Indice : 79  
 Progressiva : 872.522  
 Codice : S.0021

Scala : 1/100

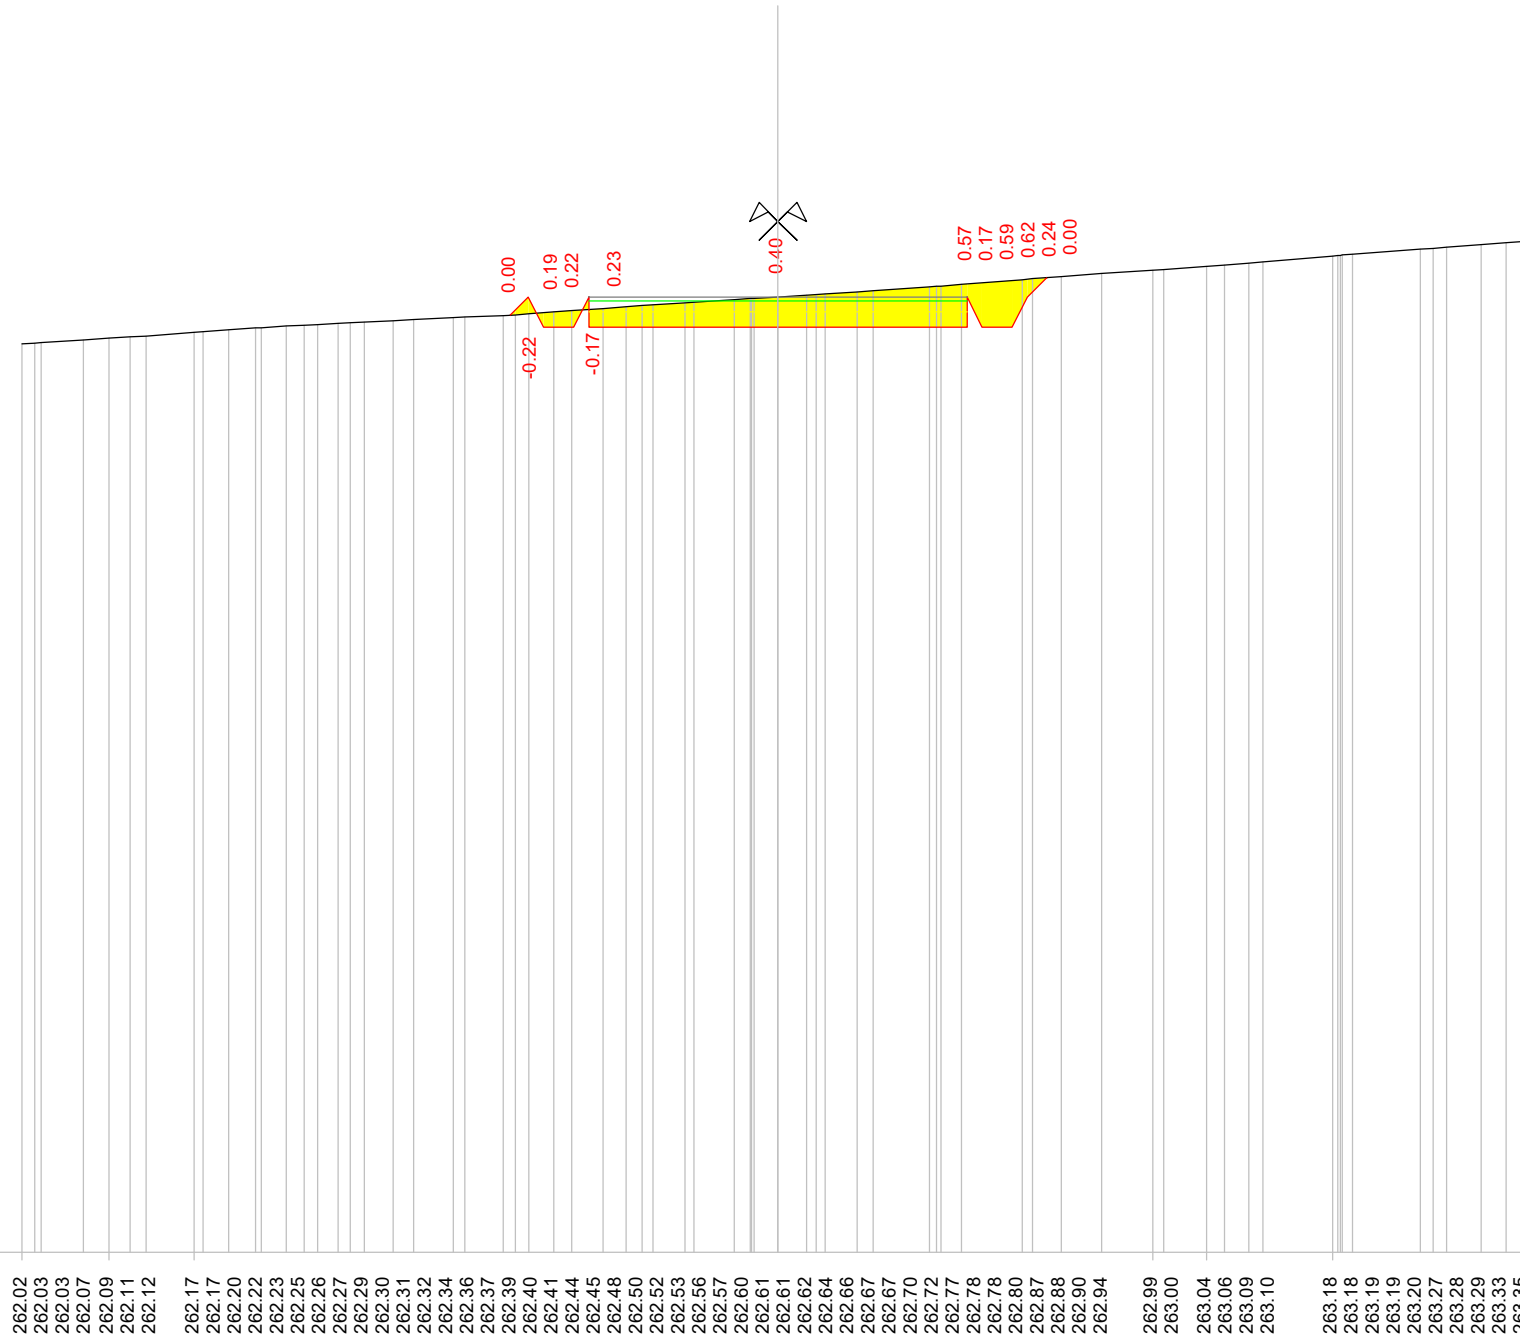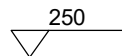

Quote terreno



Quote progetto

Parziali progetto



Indice : 81  
 Progressiva : 920.000  
 Codice : S.0085

Scala : 1/100

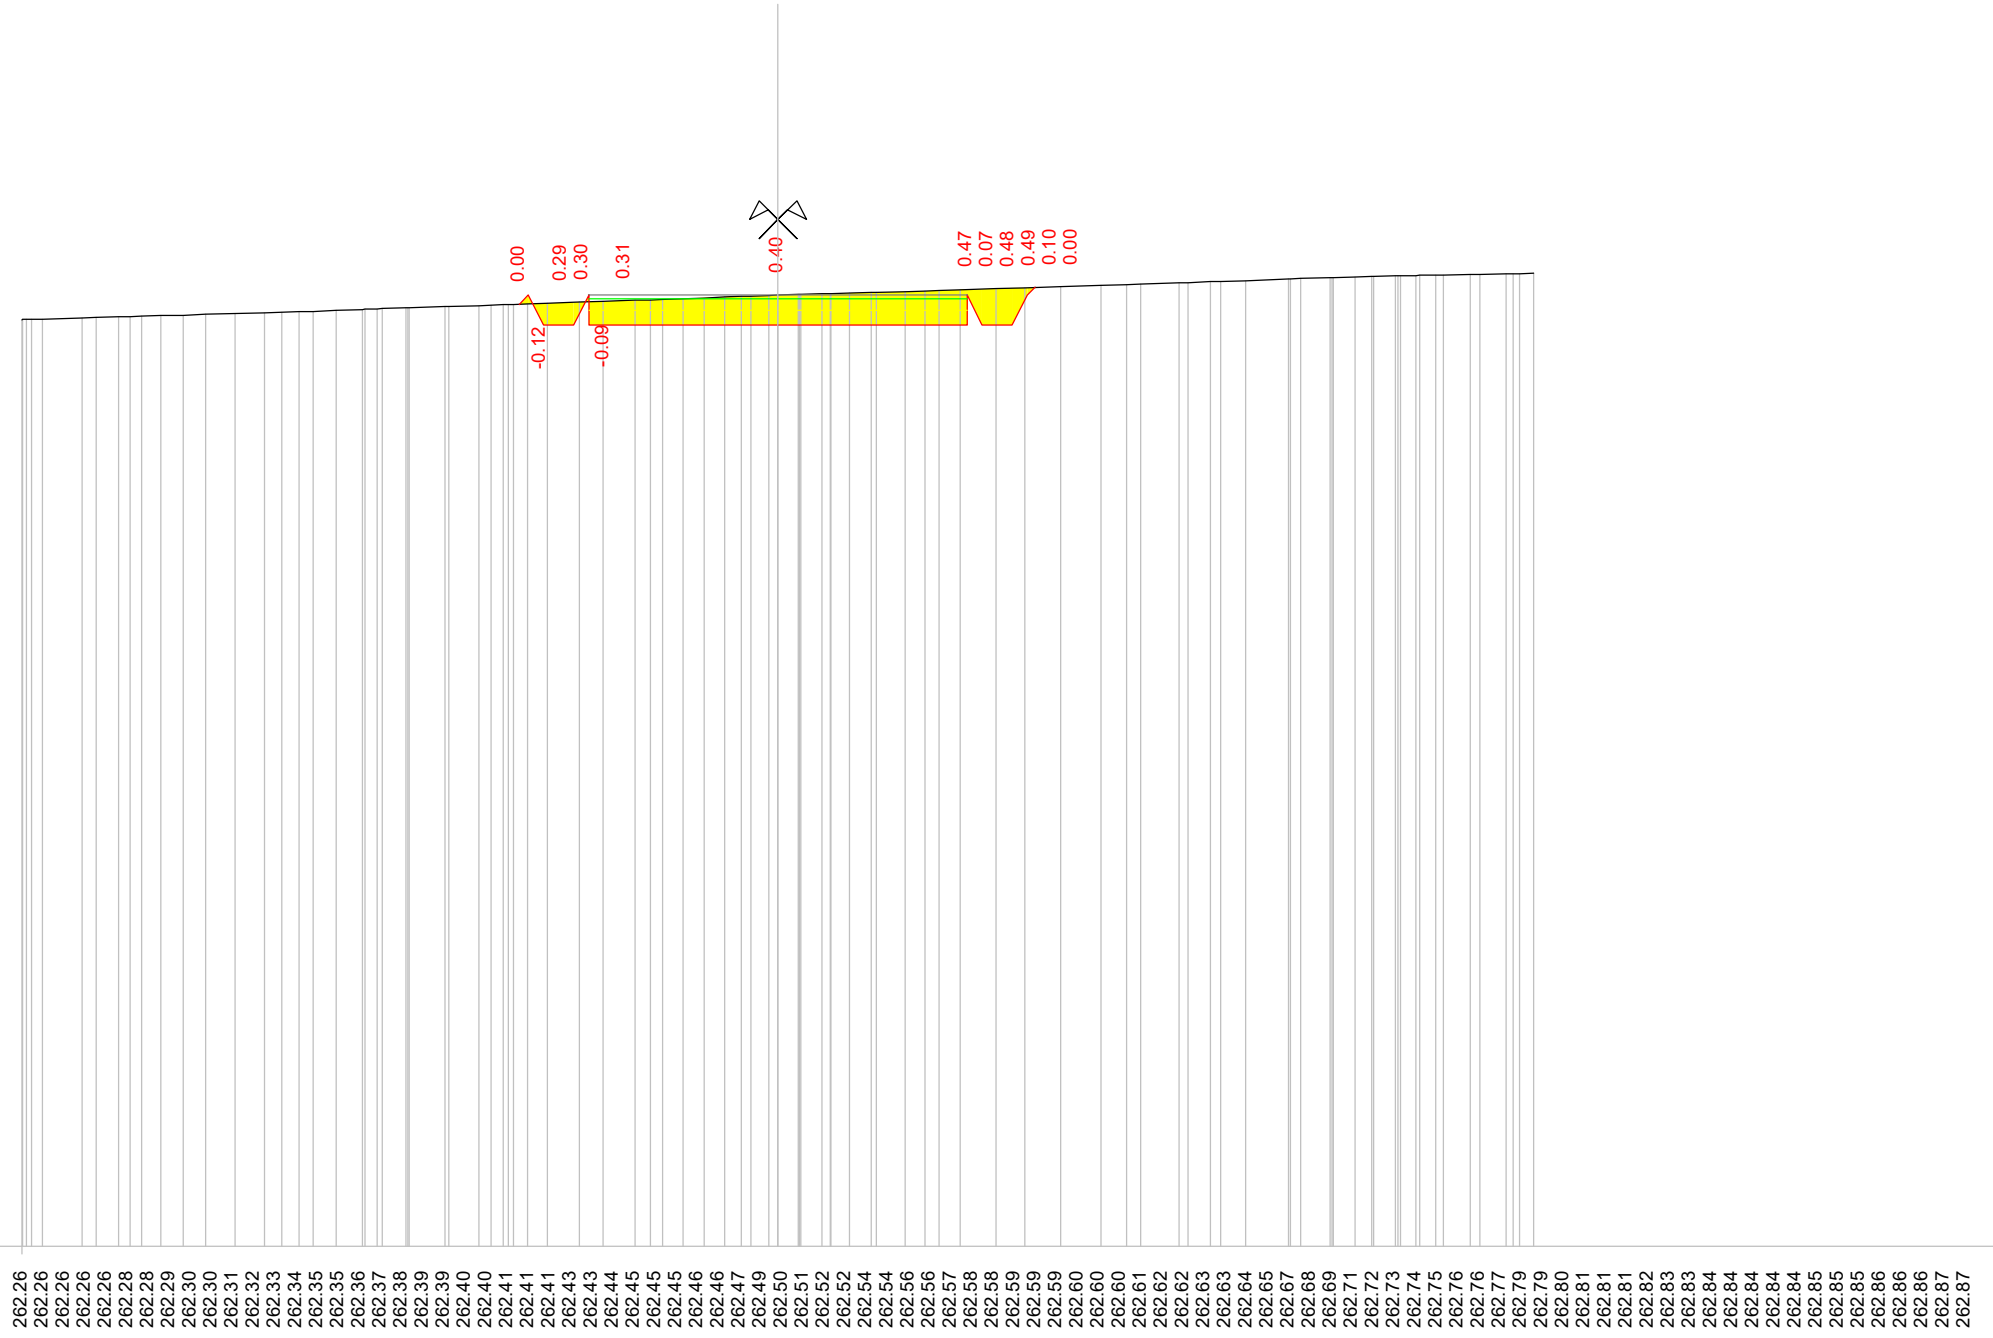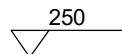



Quote terreno

Quote progetto

Parziali progetto

Indice : 82  
 Progressiva : 940.000  
 Codice : S.0086

Scala : 1/100

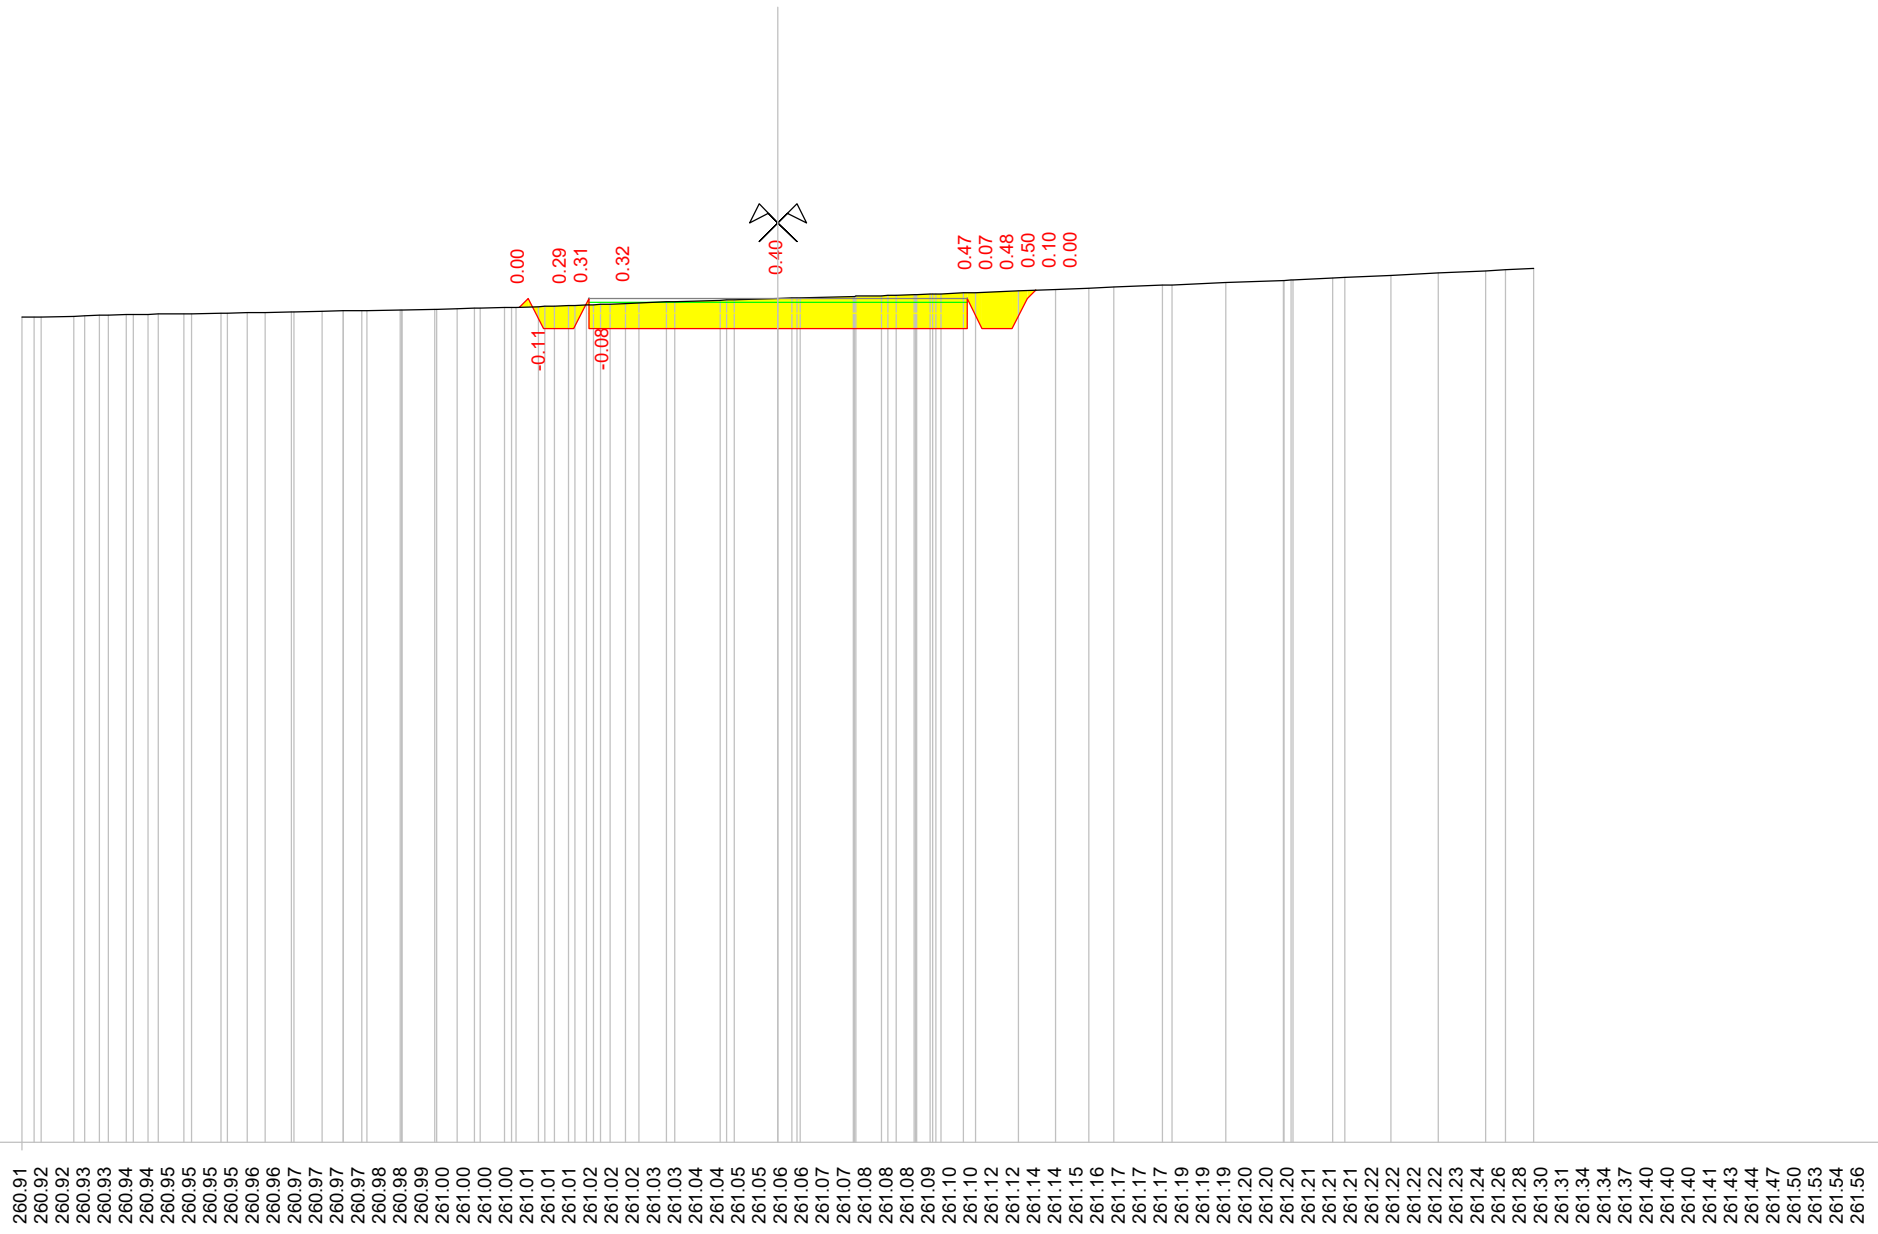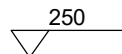


Quote terreno


Quote progetto

Parziali progetto

Indice : 83  
 Progressiva : 960.000  
 Codice : S.0087

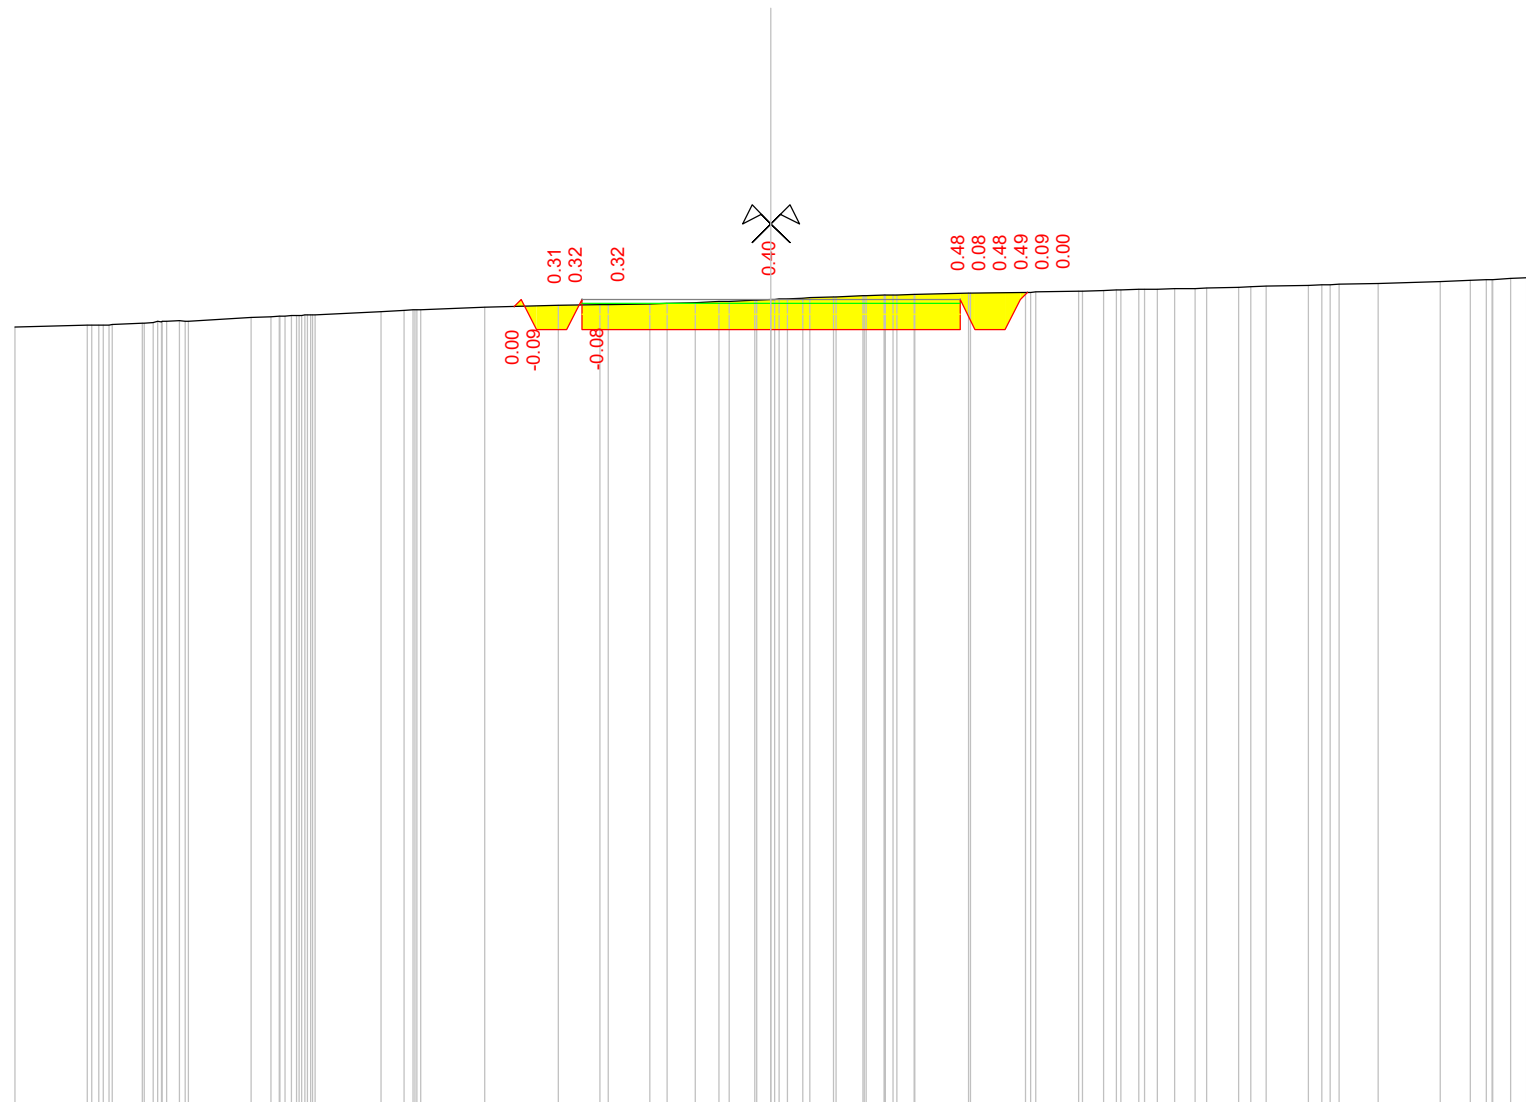



Scala : 1/100

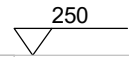

Quote terreno	260.37 260.40 260.40 260.40 260.40 260.40 260.42 260.44 260.45 260.44 260.45 260.46 260.45 260.45 260.50 260.51 260.52 260.52 260.52 260.53 260.53 260.53 260.53 260.53 260.58 260.59 260.60 260.60 260.60 260.63 260.66 260.67 260.67 260.68 260.69 260.70 260.71 260.71 260.73 260.73 260.74 260.74 260.74 260.75 260.76 260.76 260.77 260.77 260.79 260.79 260.79 260.80 260.80 260.80 260.80 260.80 260.80 260.81 260.81 260.82 260.82 260.83 260.83 260.84 260.85 260.85 260.86 260.86 260.87 260.87 260.88 260.88 260.89 260.89 260.91 260.91 260.93 260.93 260.94 260.94 260.95 260.98 260.99 261.00 261.00 261.01 261.02	0.00 -0.09 0.31 0.32 -0.06 0.32	260.64 260.74 260.34 260.74 260.34	2.50	2.50	0.48 0.08 0.48 0.49 0.09 0.00
Quote progetto		260.64 260.74 260.34 260.74 260.34				
Parziali progetto		0.10 0.40 0.00 0.00	2.50	2.50	0.00 0.40 0.00	

Indice : 84  
 Progressiva : 980.000  
 Codice : S.0088

Scala : 1/100

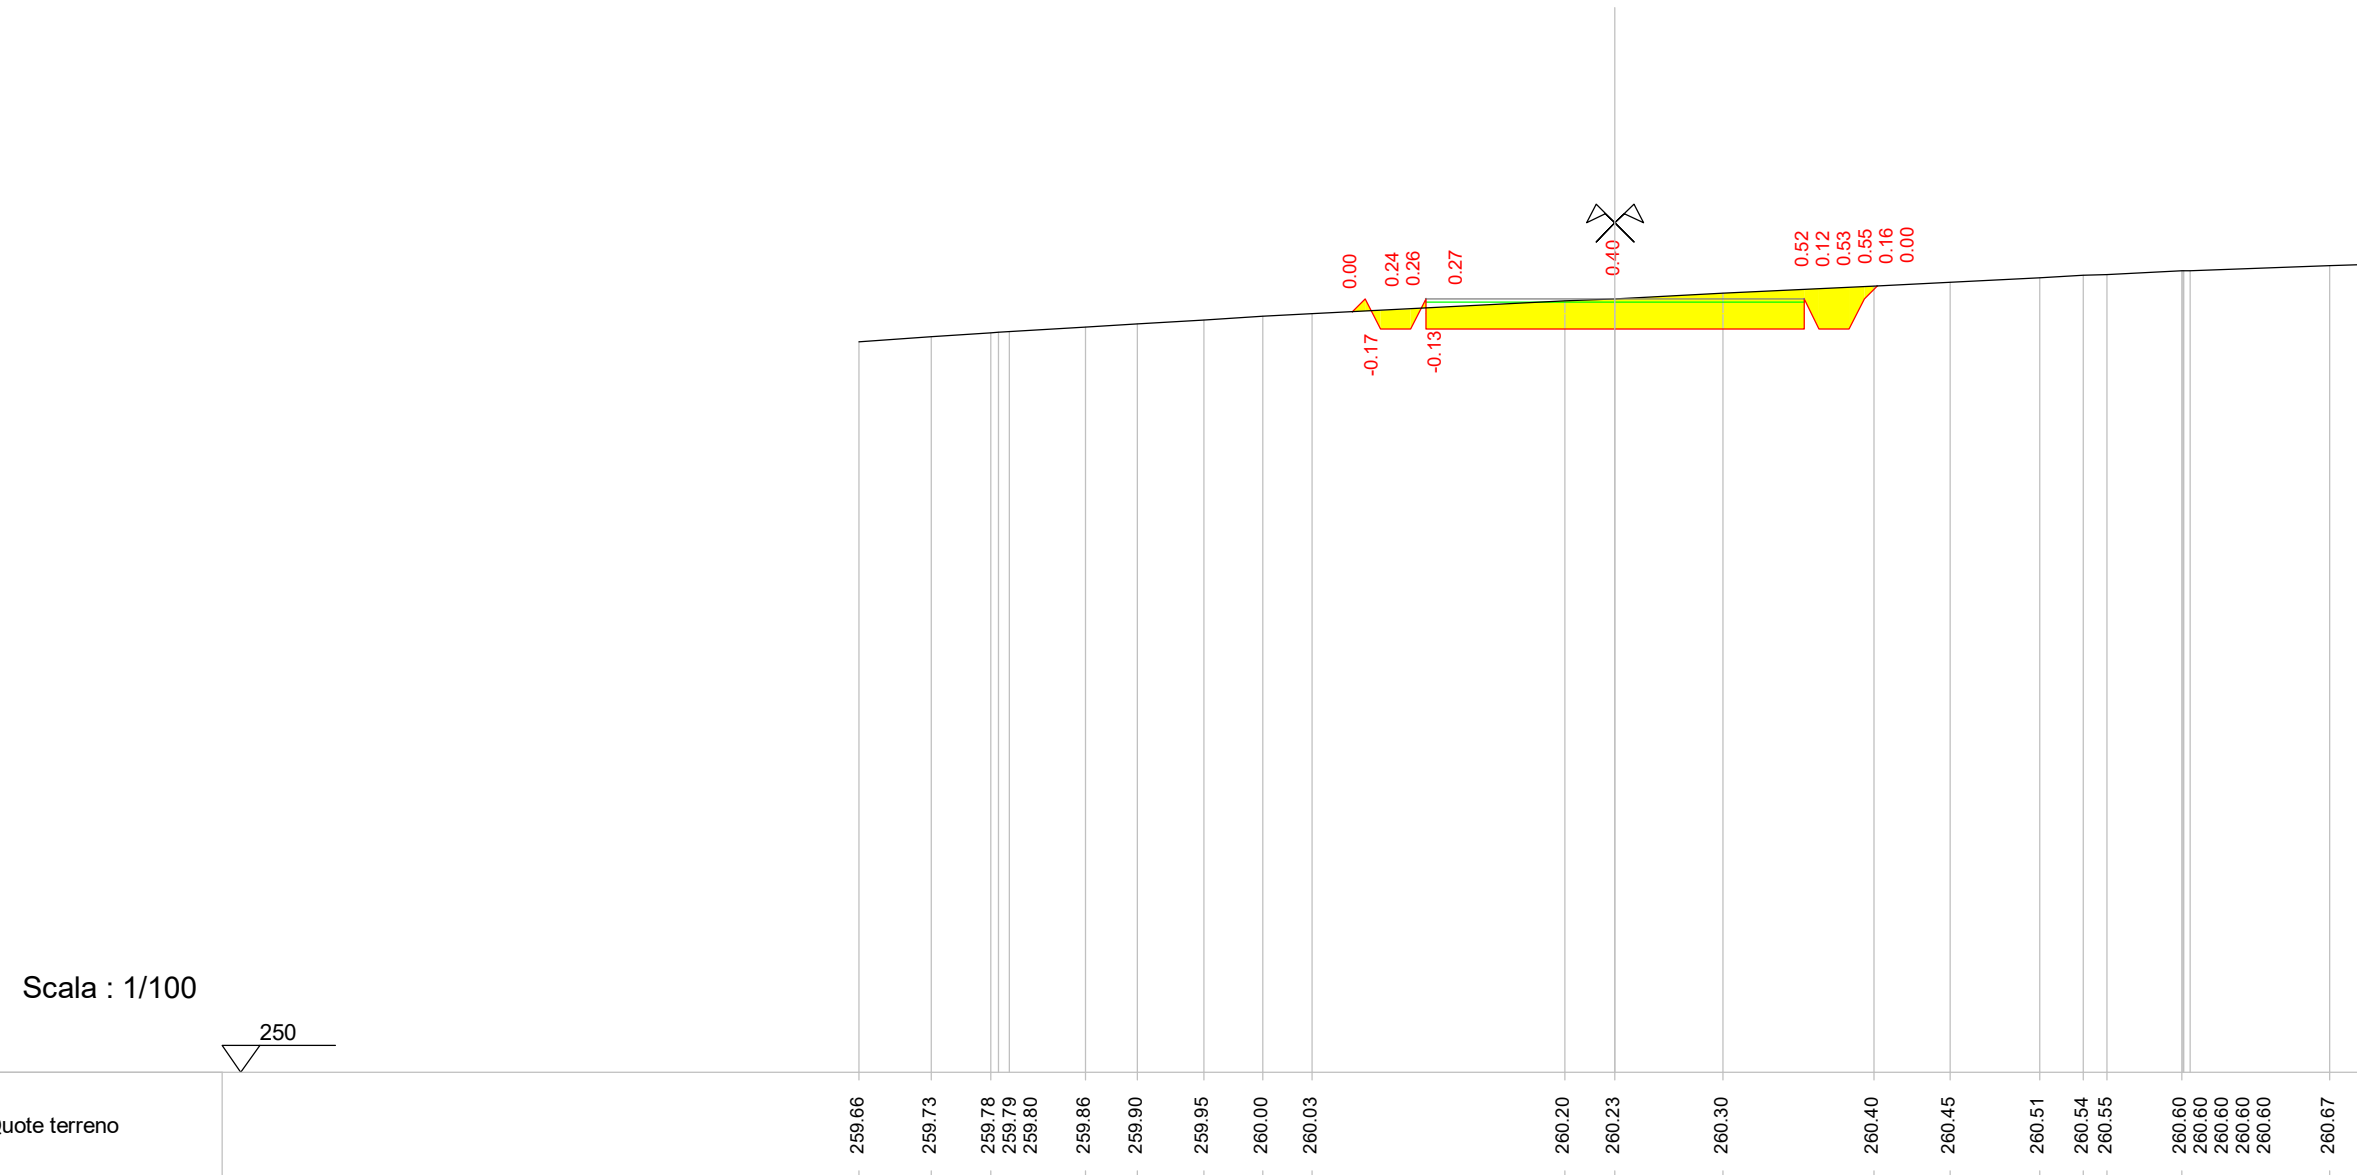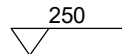

Quote terreno

259.66 259.73 259.78 259.79 259.80 259.86 259.90 259.95 260.00 260.03 260.20 260.23 260.30 260.40 260.45 260.51 260.54 260.55 260.60 260.60 260.60 260.60 260.67 260.69

Quote progetto



260.06 260.23 260.23 259.83 259.83 260.23 259.83 259.83 259.83 259.83 259.83 259.83 260.23 260.40 260.40 259.83 260.23 260.23 259.83 260.23 260.40

Parziali progetto

0.17 0.20 0.40 0.00 2.50 2.50 0.00 0.40 0.20 0.17

Indice : 85  
 Progressiva : 1000.000  
 Codice : S.0089

Scala : 1/100

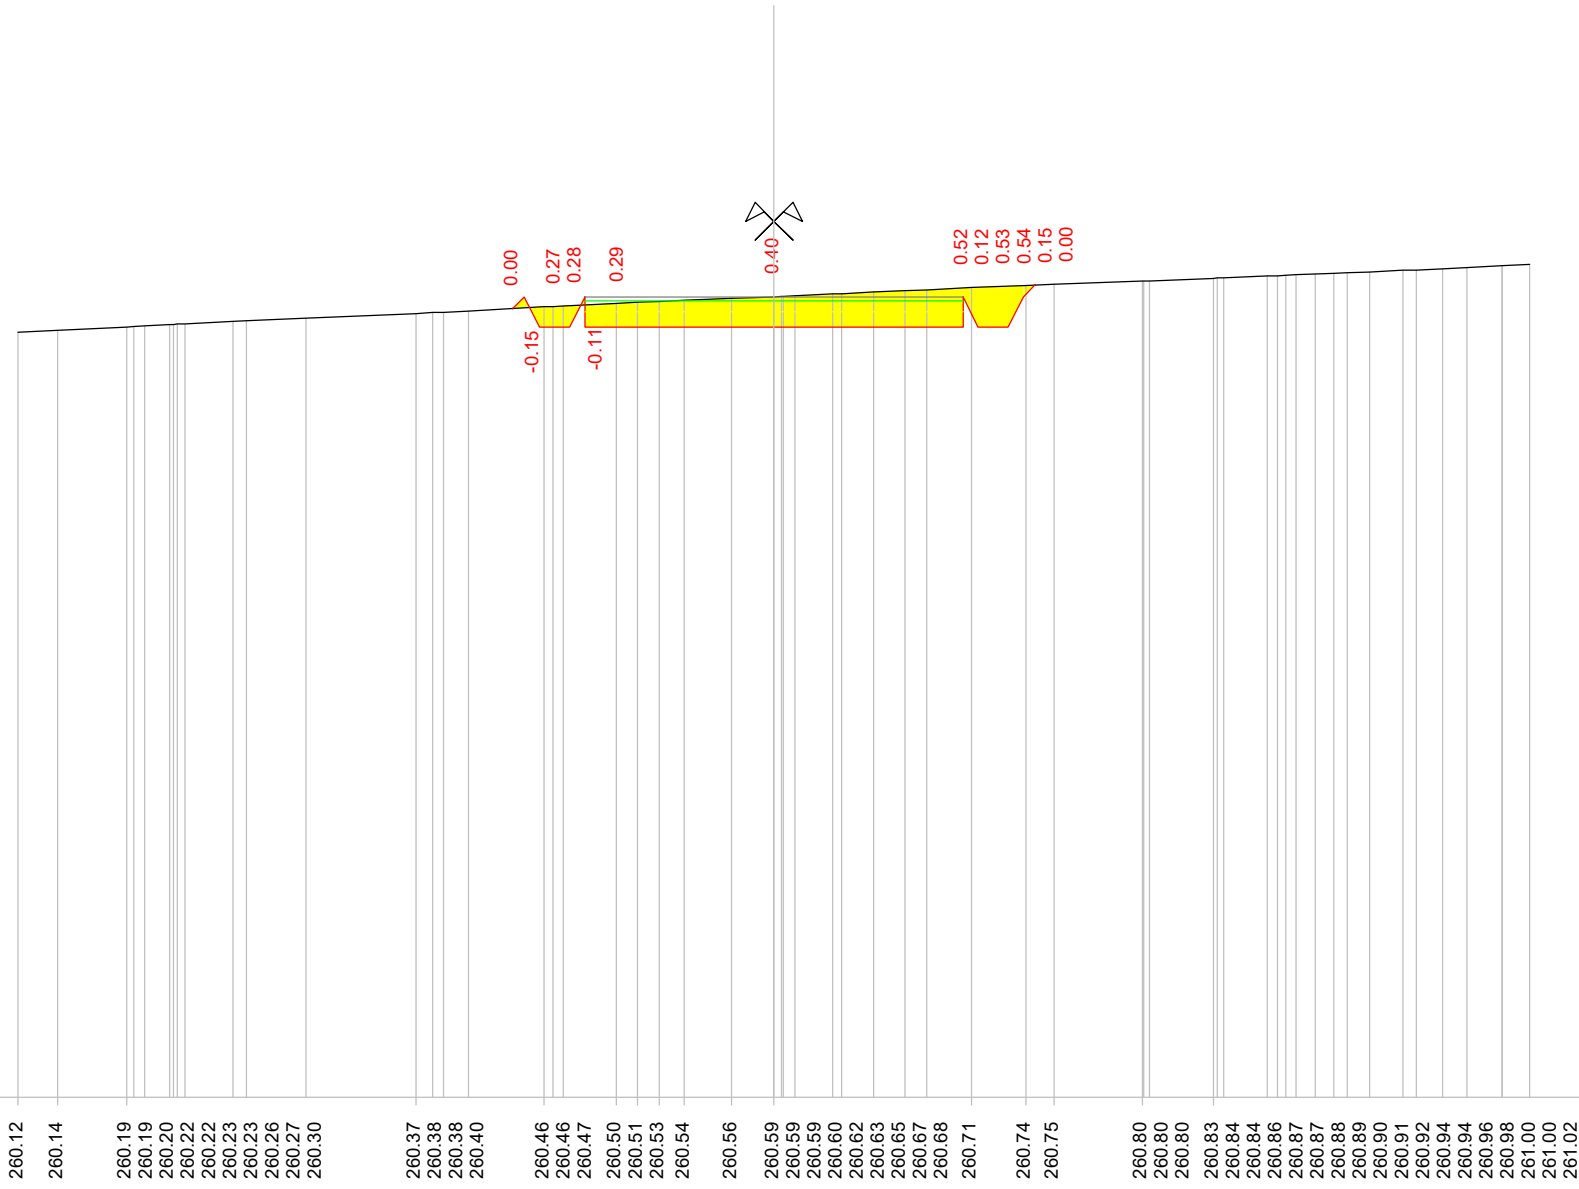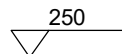

Quote terreno



Quote progetto

Parziali progetto



Indice : 86  
 Progressiva : 1020.000  
 Codice : S.0090

Scala : 1/100

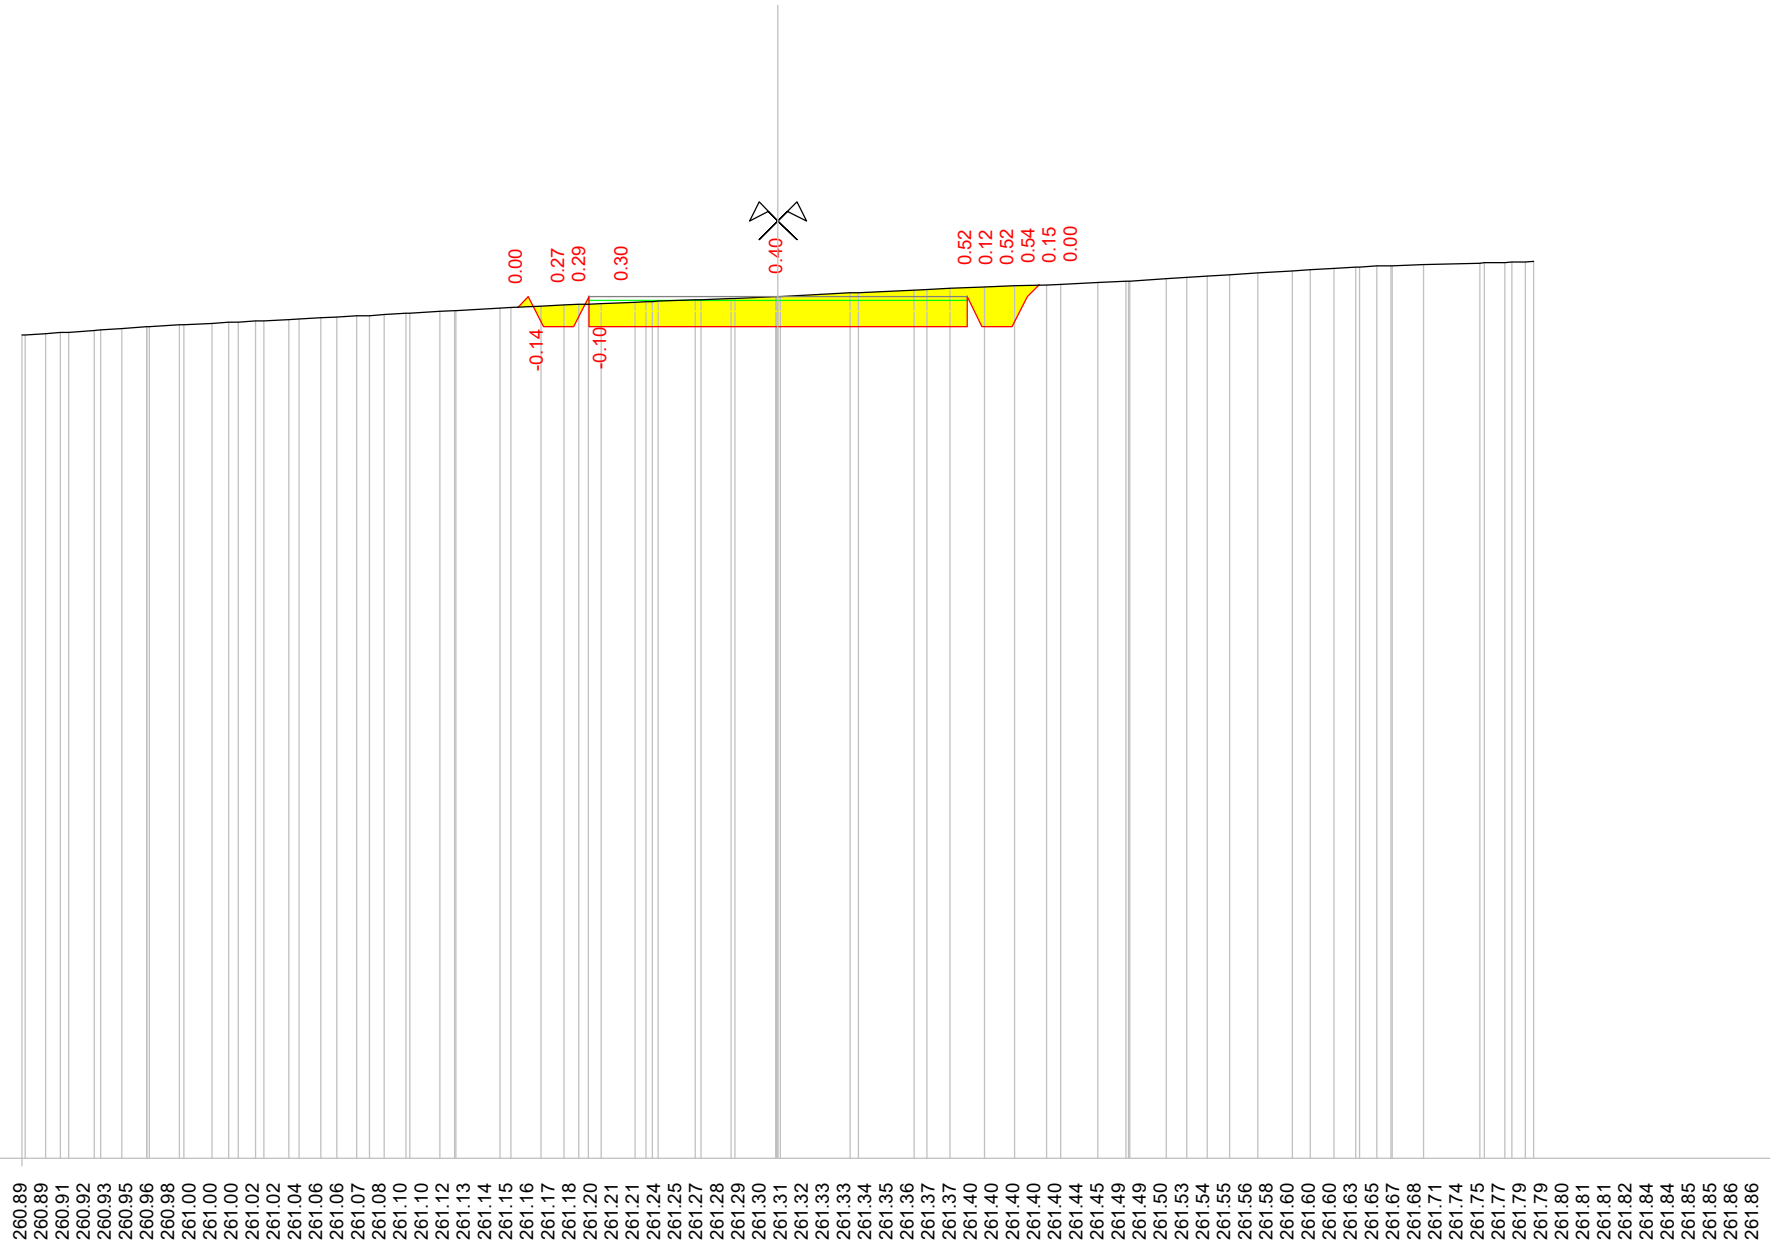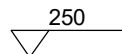



Quote terreno

Quote progetto

Parziali progetto

Indice : 87  
 Progressiva : 1040.868  
 Codice : S.0022

Scala : 1/100

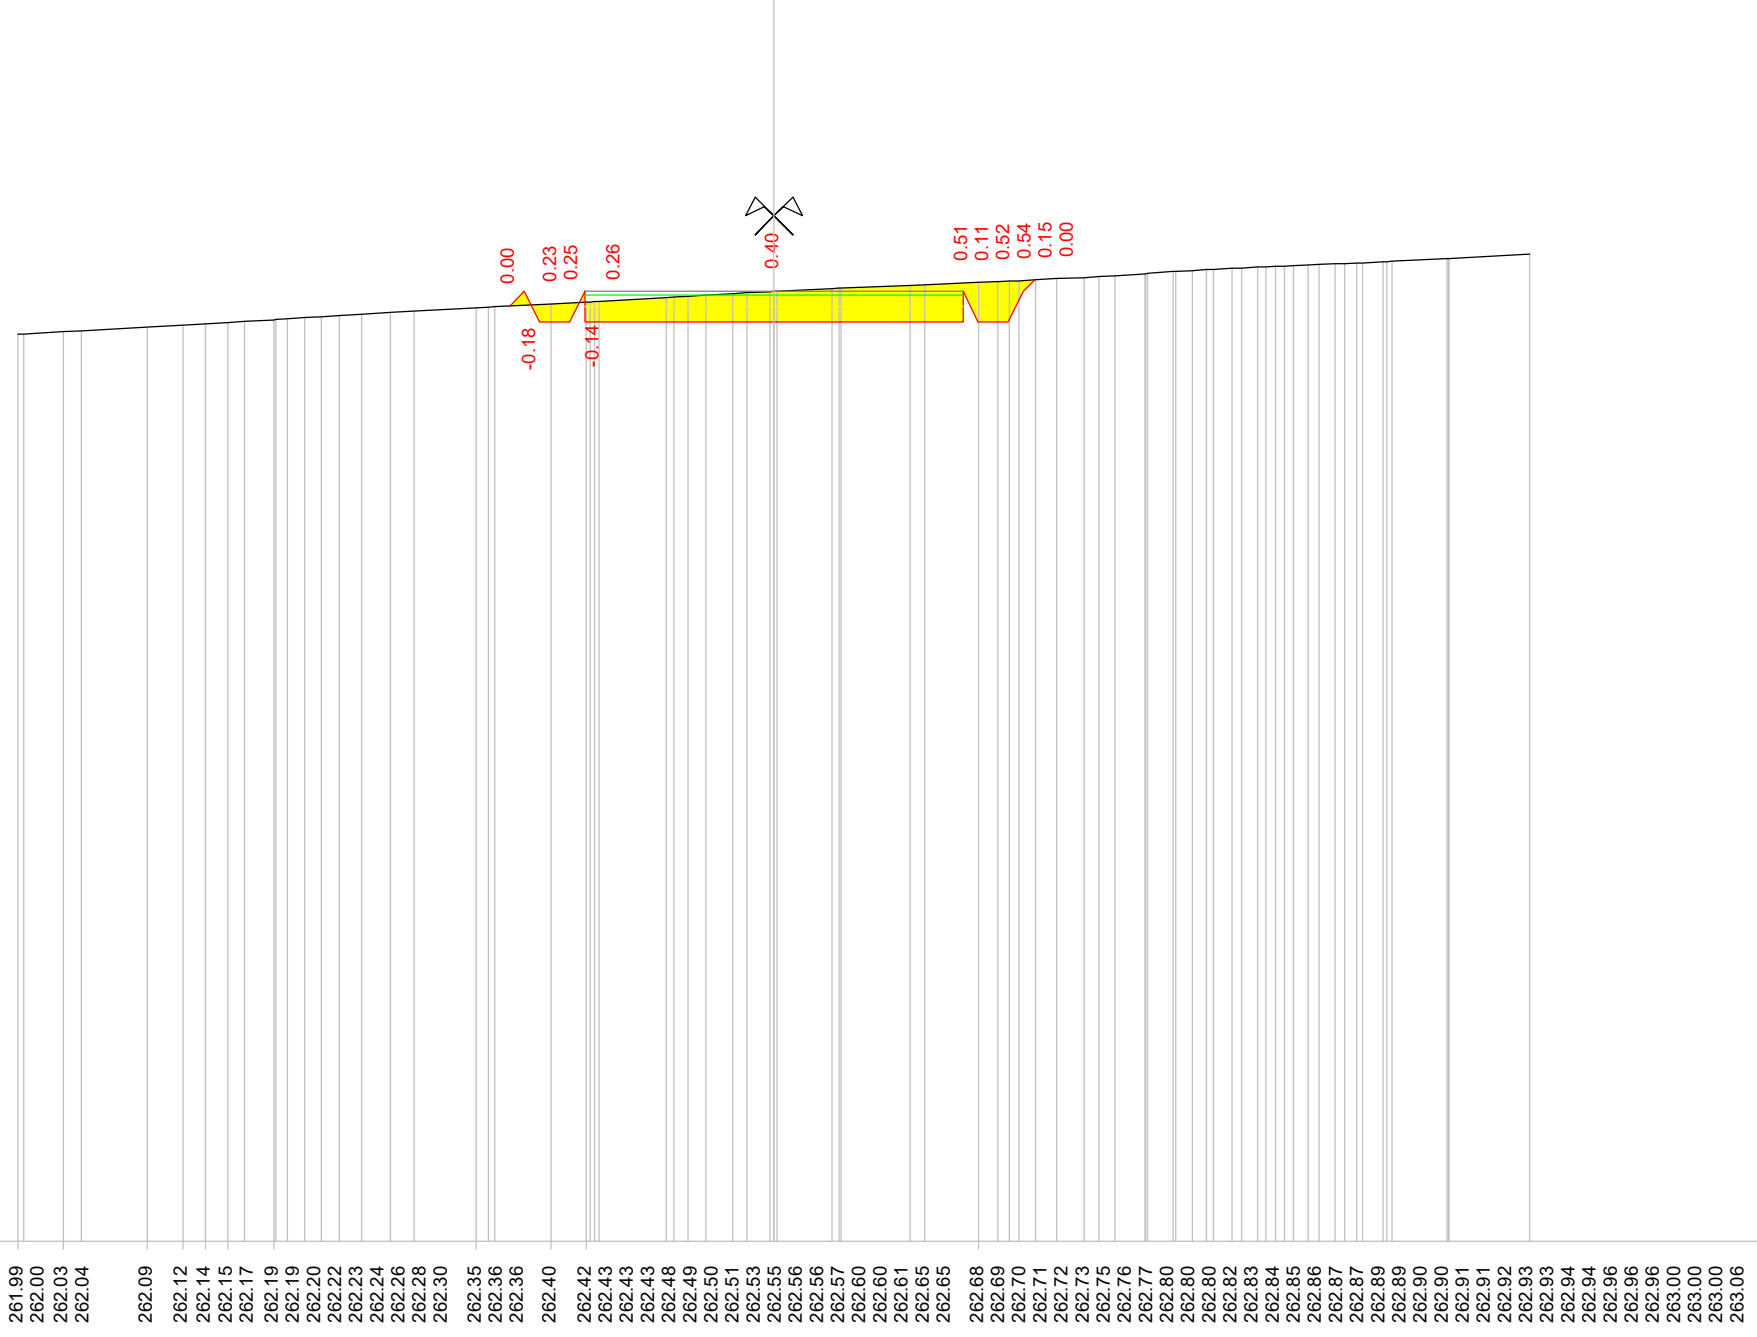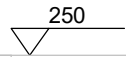


0.00  
 -0.18  
 0.23  
 0.25  
 -0.14  
 0.26  
 0.40  
 0.51  
 0.11  
 0.52  
 0.54  
 0.15  
 0.00

Quote terreno

Quote progetto

Parziali progetto

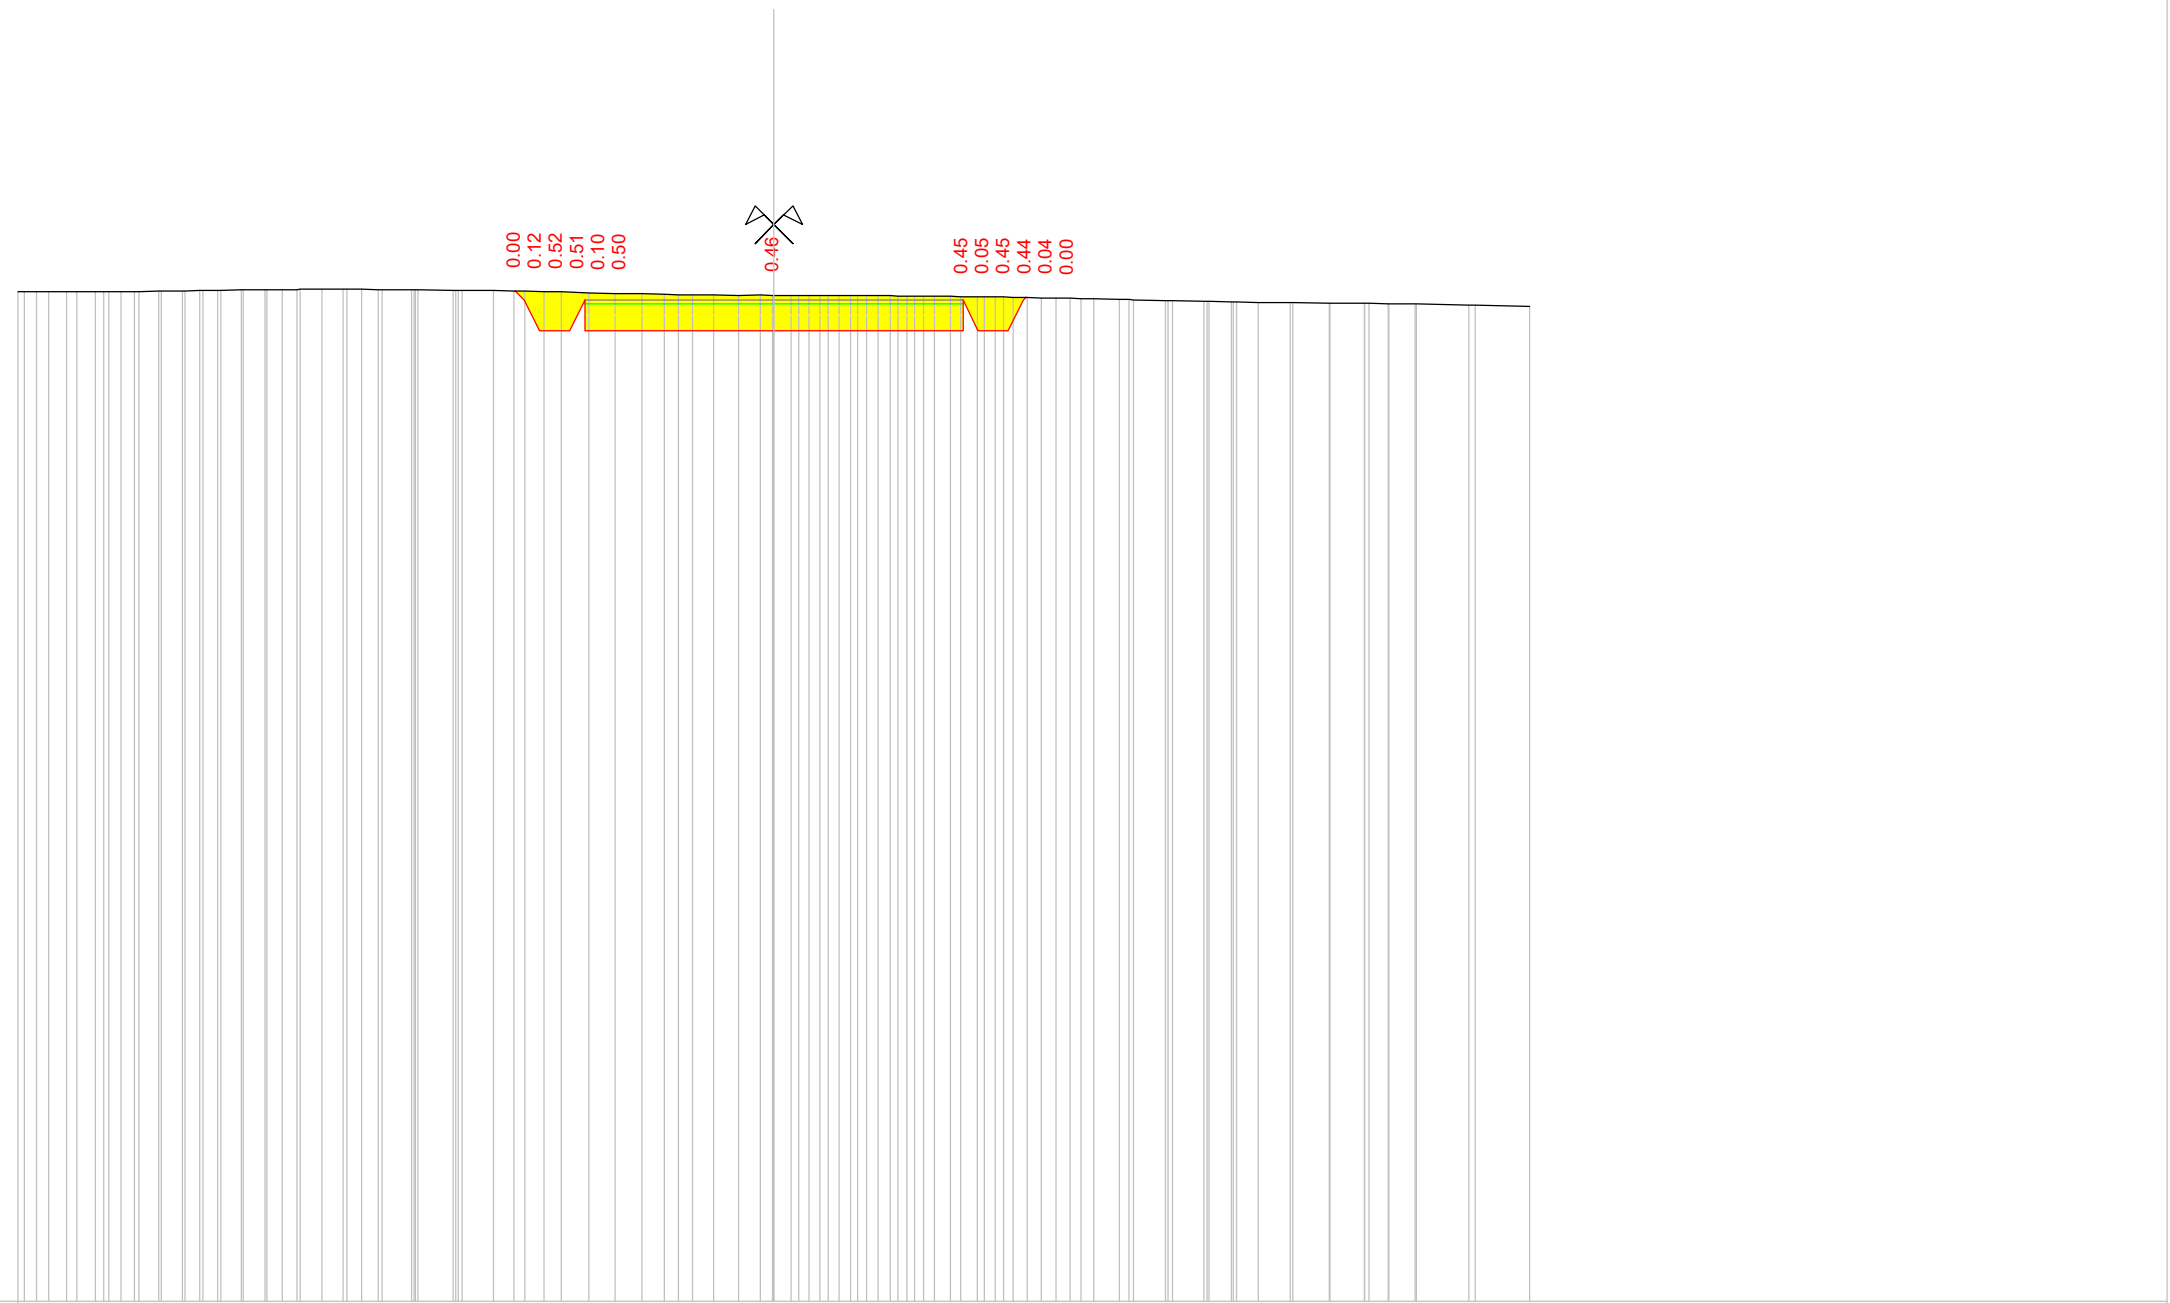

Scala : 1/100



250

Quote terreno	263.35 263.35 263.35 263.35 263.35 263.35 263.35 263.35 263.35 263.36 263.36 263.36 263.37 263.37 263.37 263.37 263.37 263.38 263.38 263.38 263.38 263.38 263.38 263.38 263.38 263.38 263.38 263.38 263.38 263.37 263.37 263.37 263.36 263.36 263.36 263.35 263.35 263.34 263.32 263.32 263.31 263.31 263.31 263.31 263.30 263.30 263.30 263.30 263.30 263.30 263.30 263.30 263.30 263.30 263.30 263.29 263.29 263.29 263.28 263.28 263.28 263.27 263.27 263.27 263.26 263.26 263.25 263.25 263.25 263.24 263.24 263.24 263.23 263.22 263.22 263.22 263.22 263.21 263.21 263.21 263.20 263.20
Quote progetto	263.36 263.24 262.84 263.24 262.84 262.84 262.84 262.84 263.38 262.84 263.28 262.84 263.24 263.28
Parziali progetto	0.12 0.40 0.08 0.08 2.50 2.50 0.08 0.40 0.04



Indice : 90  
 Progressiva : 1080.000  
 Codice : S.0093

Scala : 1/100

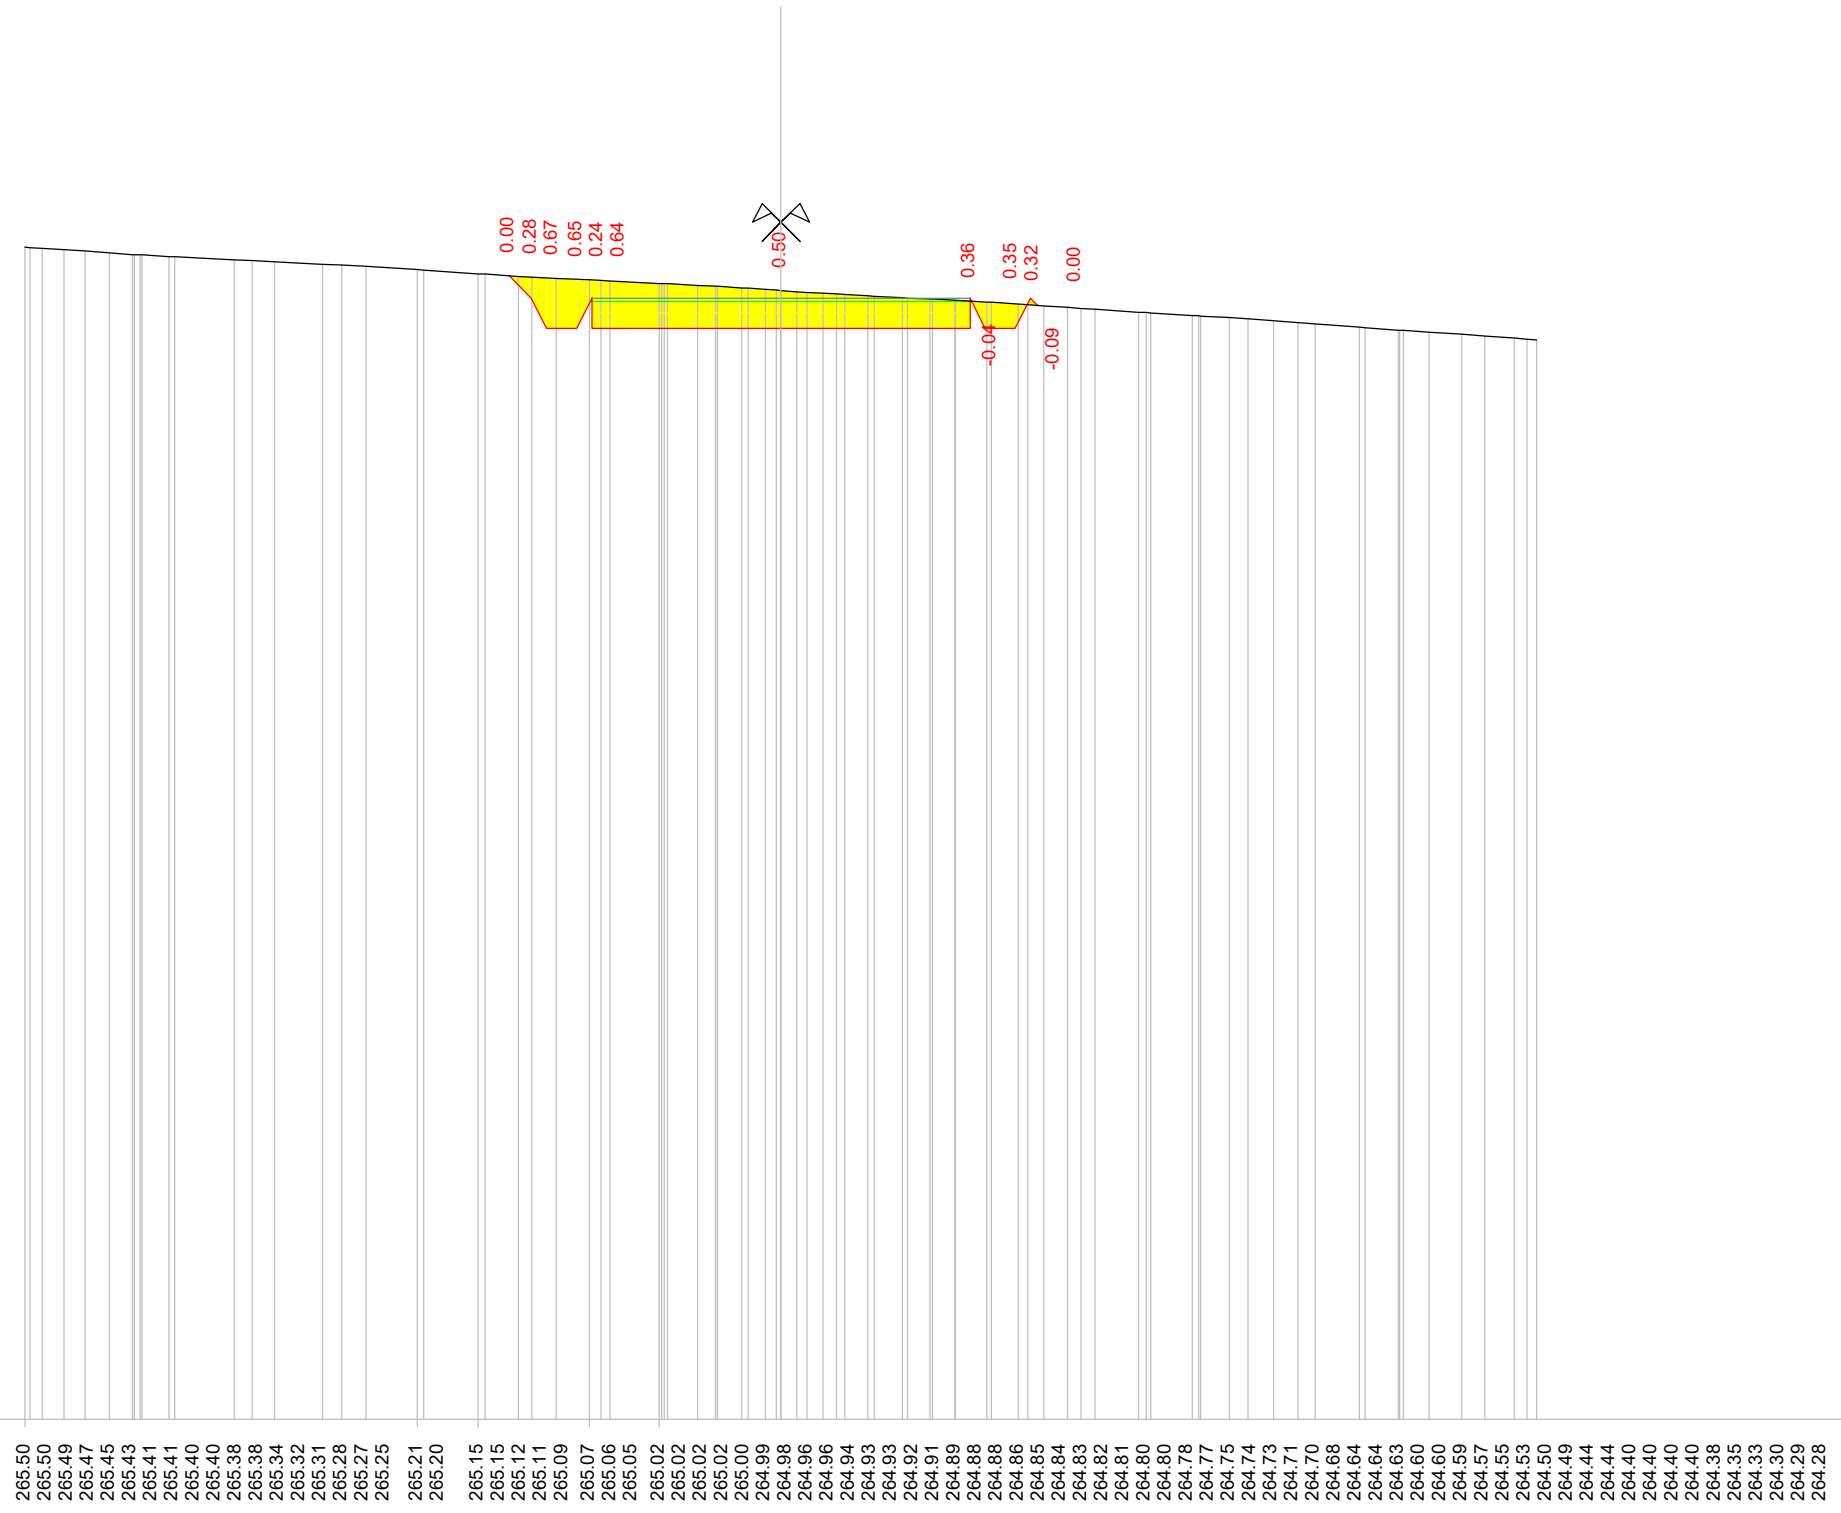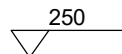

Quote terreno

265.50  
 265.50  
 265.49  
 265.47  
 265.45  
 265.43  
 265.41  
 265.41  
 265.40  
 265.40  
 265.38  
 265.38  
 265.34  
 265.32  
 265.31  
 265.28  
 265.27  
 265.25  
 265.21  
 265.20  
 265.15  
 265.15  
 265.12  
 265.11  
 265.09  
 265.07  
 265.06  
 265.05  
 265.02  
 265.02  
 265.02  
 265.00  
 264.99  
 264.98  
 264.96  
 264.94  
 264.93  
 264.93  
 264.92  
 264.91  
 264.89  
 264.88  
 264.88  
 264.86  
 264.85  
 264.84  
 264.83  
 264.82  
 264.81  
 264.80  
 264.80  
 264.78  
 264.77  
 264.75  
 264.74  
 264.73  
 264.71  
 264.70  
 264.68  
 264.68  
 264.64  
 264.64  
 264.63  
 264.60  
 264.60  
 264.59  
 264.57  
 264.55  
 264.53  
 264.50  
 264.49  
 264.44  
 264.44  
 264.40  
 264.40  
 264.40  
 264.38  
 264.35  
 264.33  
 264.30  
 264.29  
 264.28

Quote progetto



0.00  
 0.28  
 0.67  
 0.65  
 0.24  
 0.64  
 0.50  
 0.36  
 -0.04  
 0.35  
 0.32  
 0.00  
 -0.09

Parziali progetto

0.30  
 0.20  
 0.40  
 0.00  
 2.50  
 2.50  
 0.00  
 0.40  
 0.10  
 0.10

Indice : 91  
 Progressiva : 1100.000  
 Codice : S.0094

Scala : 1/100

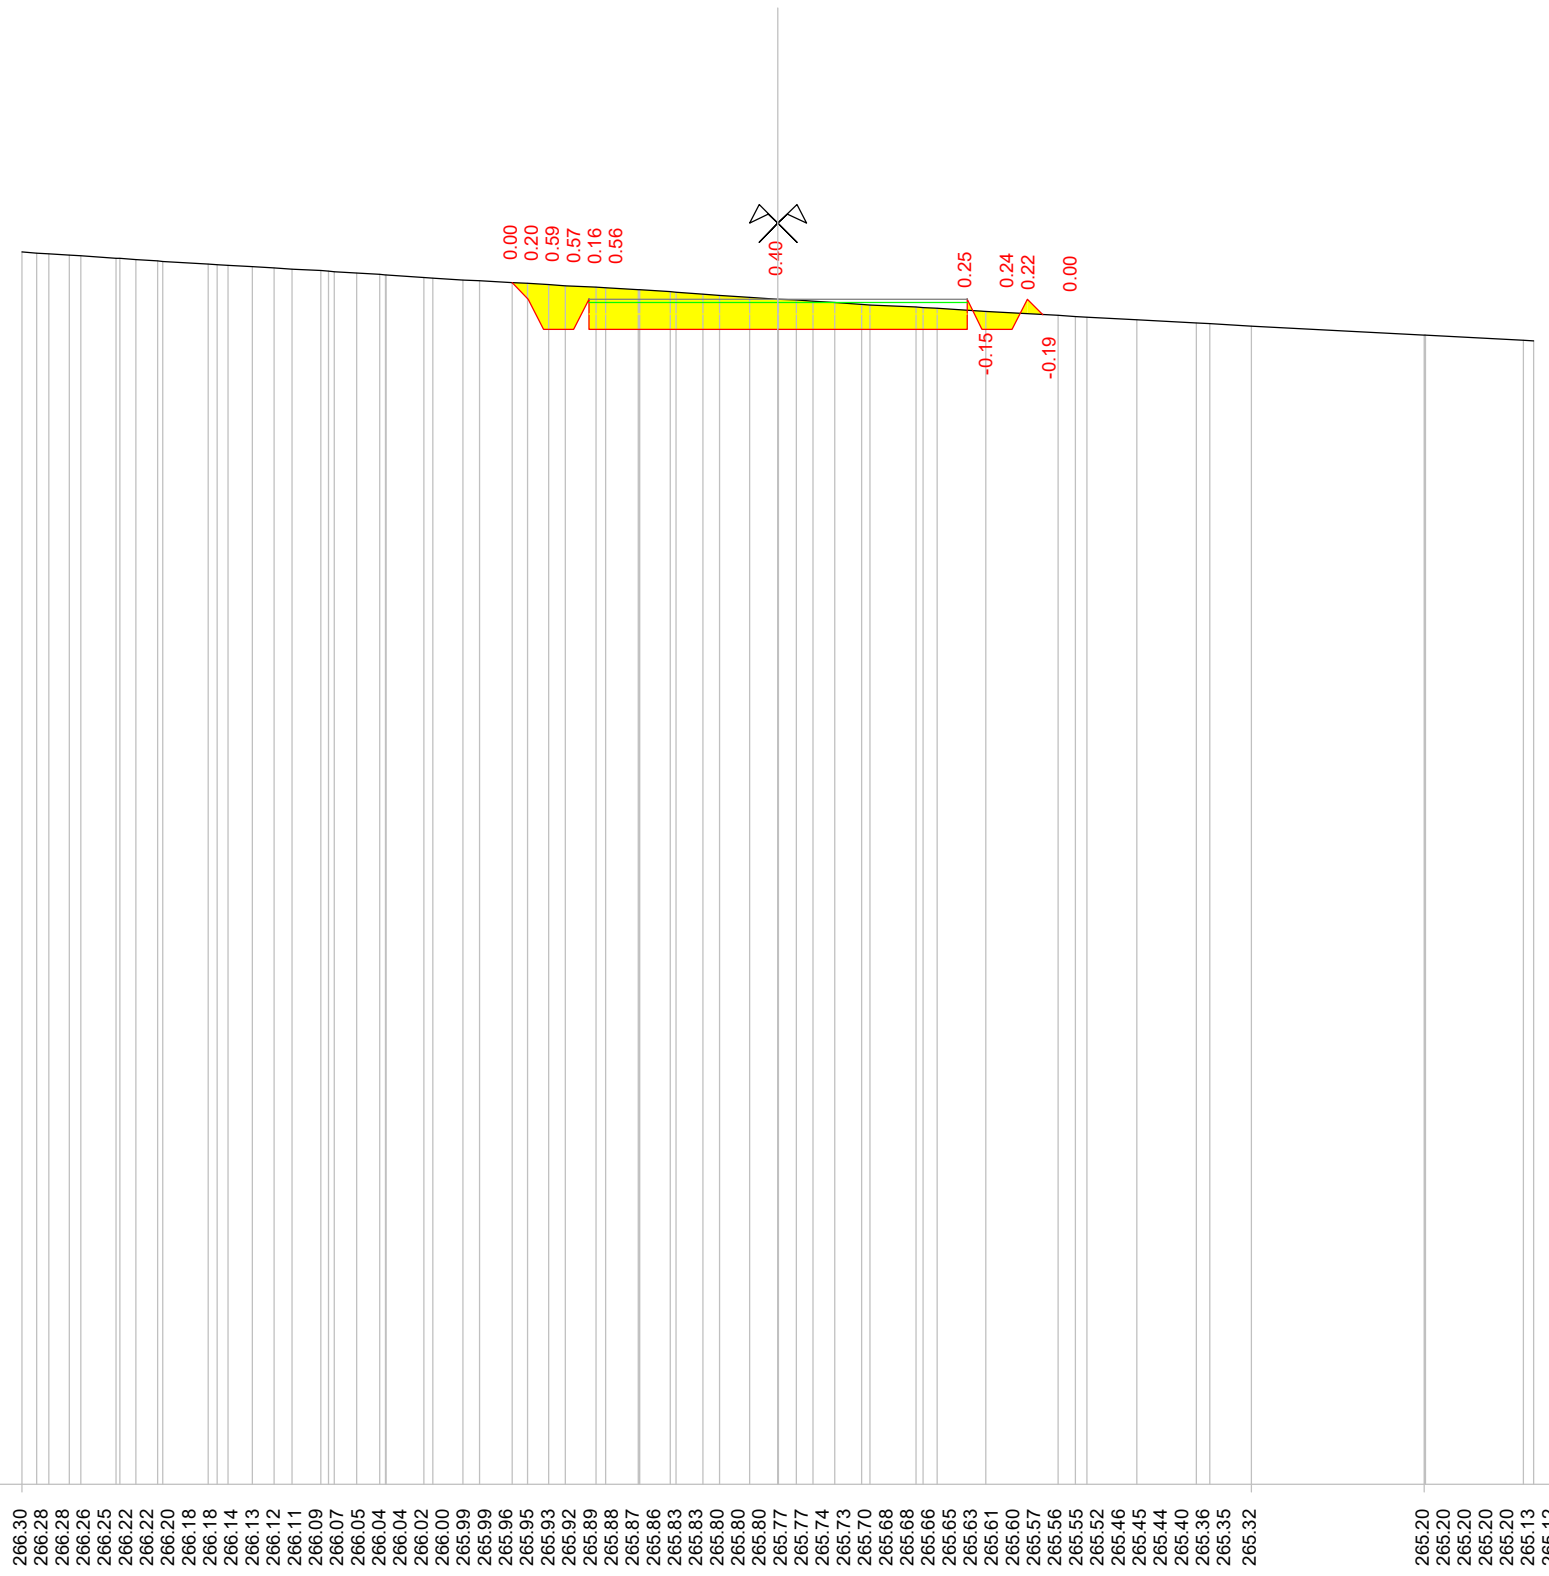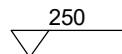


Quote terreno


Quote progetto

Parziali progetto

Indice : 92  
 Progressiva : 1120.000  
 Codice : S.0095

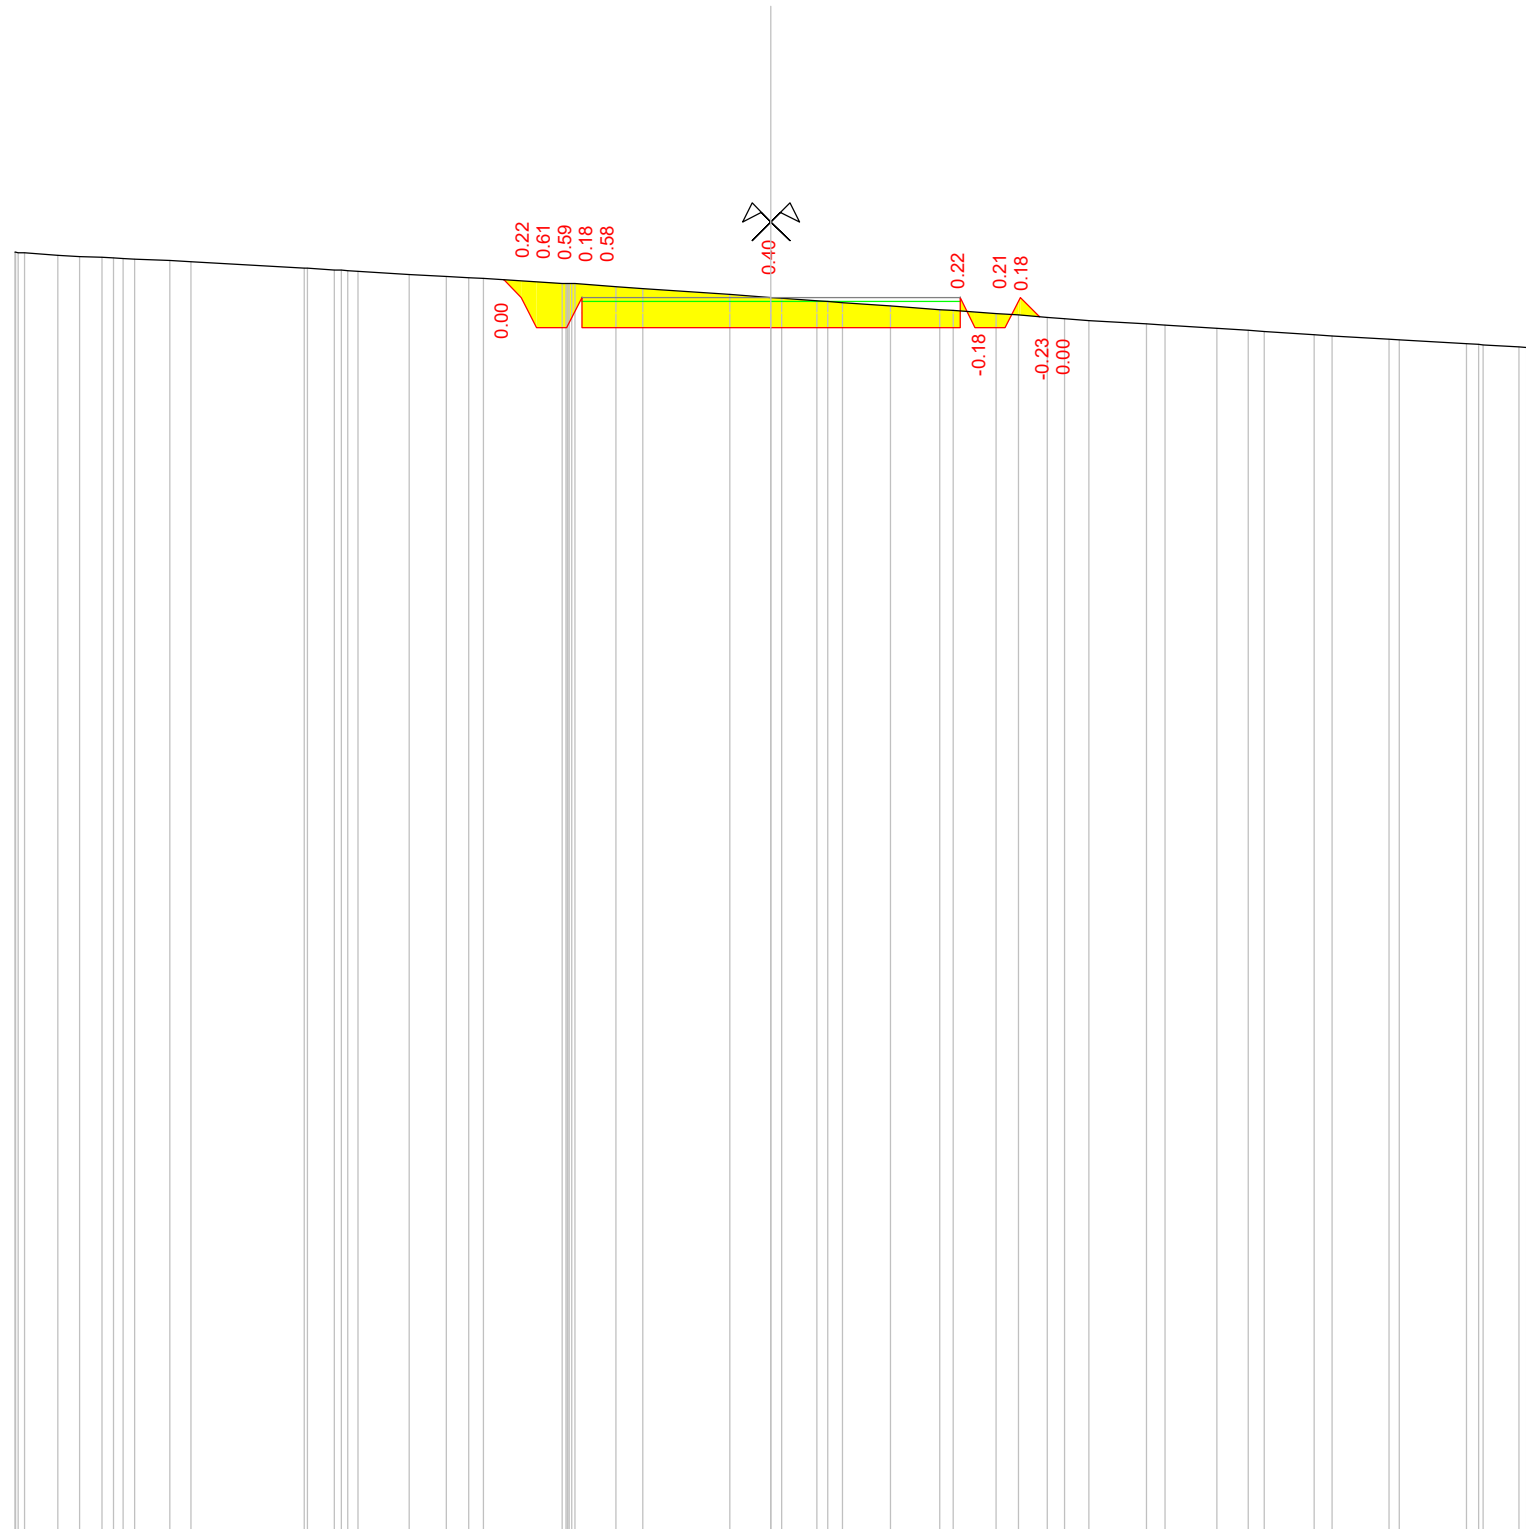


Scala : 1/100

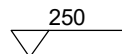


Quote terreno	267.01 267.01 267.01 267.00 266.97 266.96 266.94 266.93 266.93 266.92 266.90 266.88	266.80 266.80 266.78 266.77 266.76 266.72 266.69 266.67 266.66	266.60 266.60 266.60 266.60 266.60 266.59 266.55 266.53 266.45 266.41 266.40 266.37 266.36 266.34 266.30	266.25 266.24 266.20 266.18 266.15 266.13 266.11	266.06 266.04 266.00 265.97 265.96	265.92 265.91 265.86 265.85 265.80 265.79 265.79 265.76 265.75
Quote progetto			266.65 266.41 266.01 266.01 266.41 266.01	266.01	266.01 266.41 266.01 266.01 266.41 266.16	
Parziali progetto			0.24 0.20 0.40 0.00	2.50	2.50	0.00 0.40 0.20 0.25

Indice : 93  
 Progressiva : 1125.000  
 Codice : S.0001

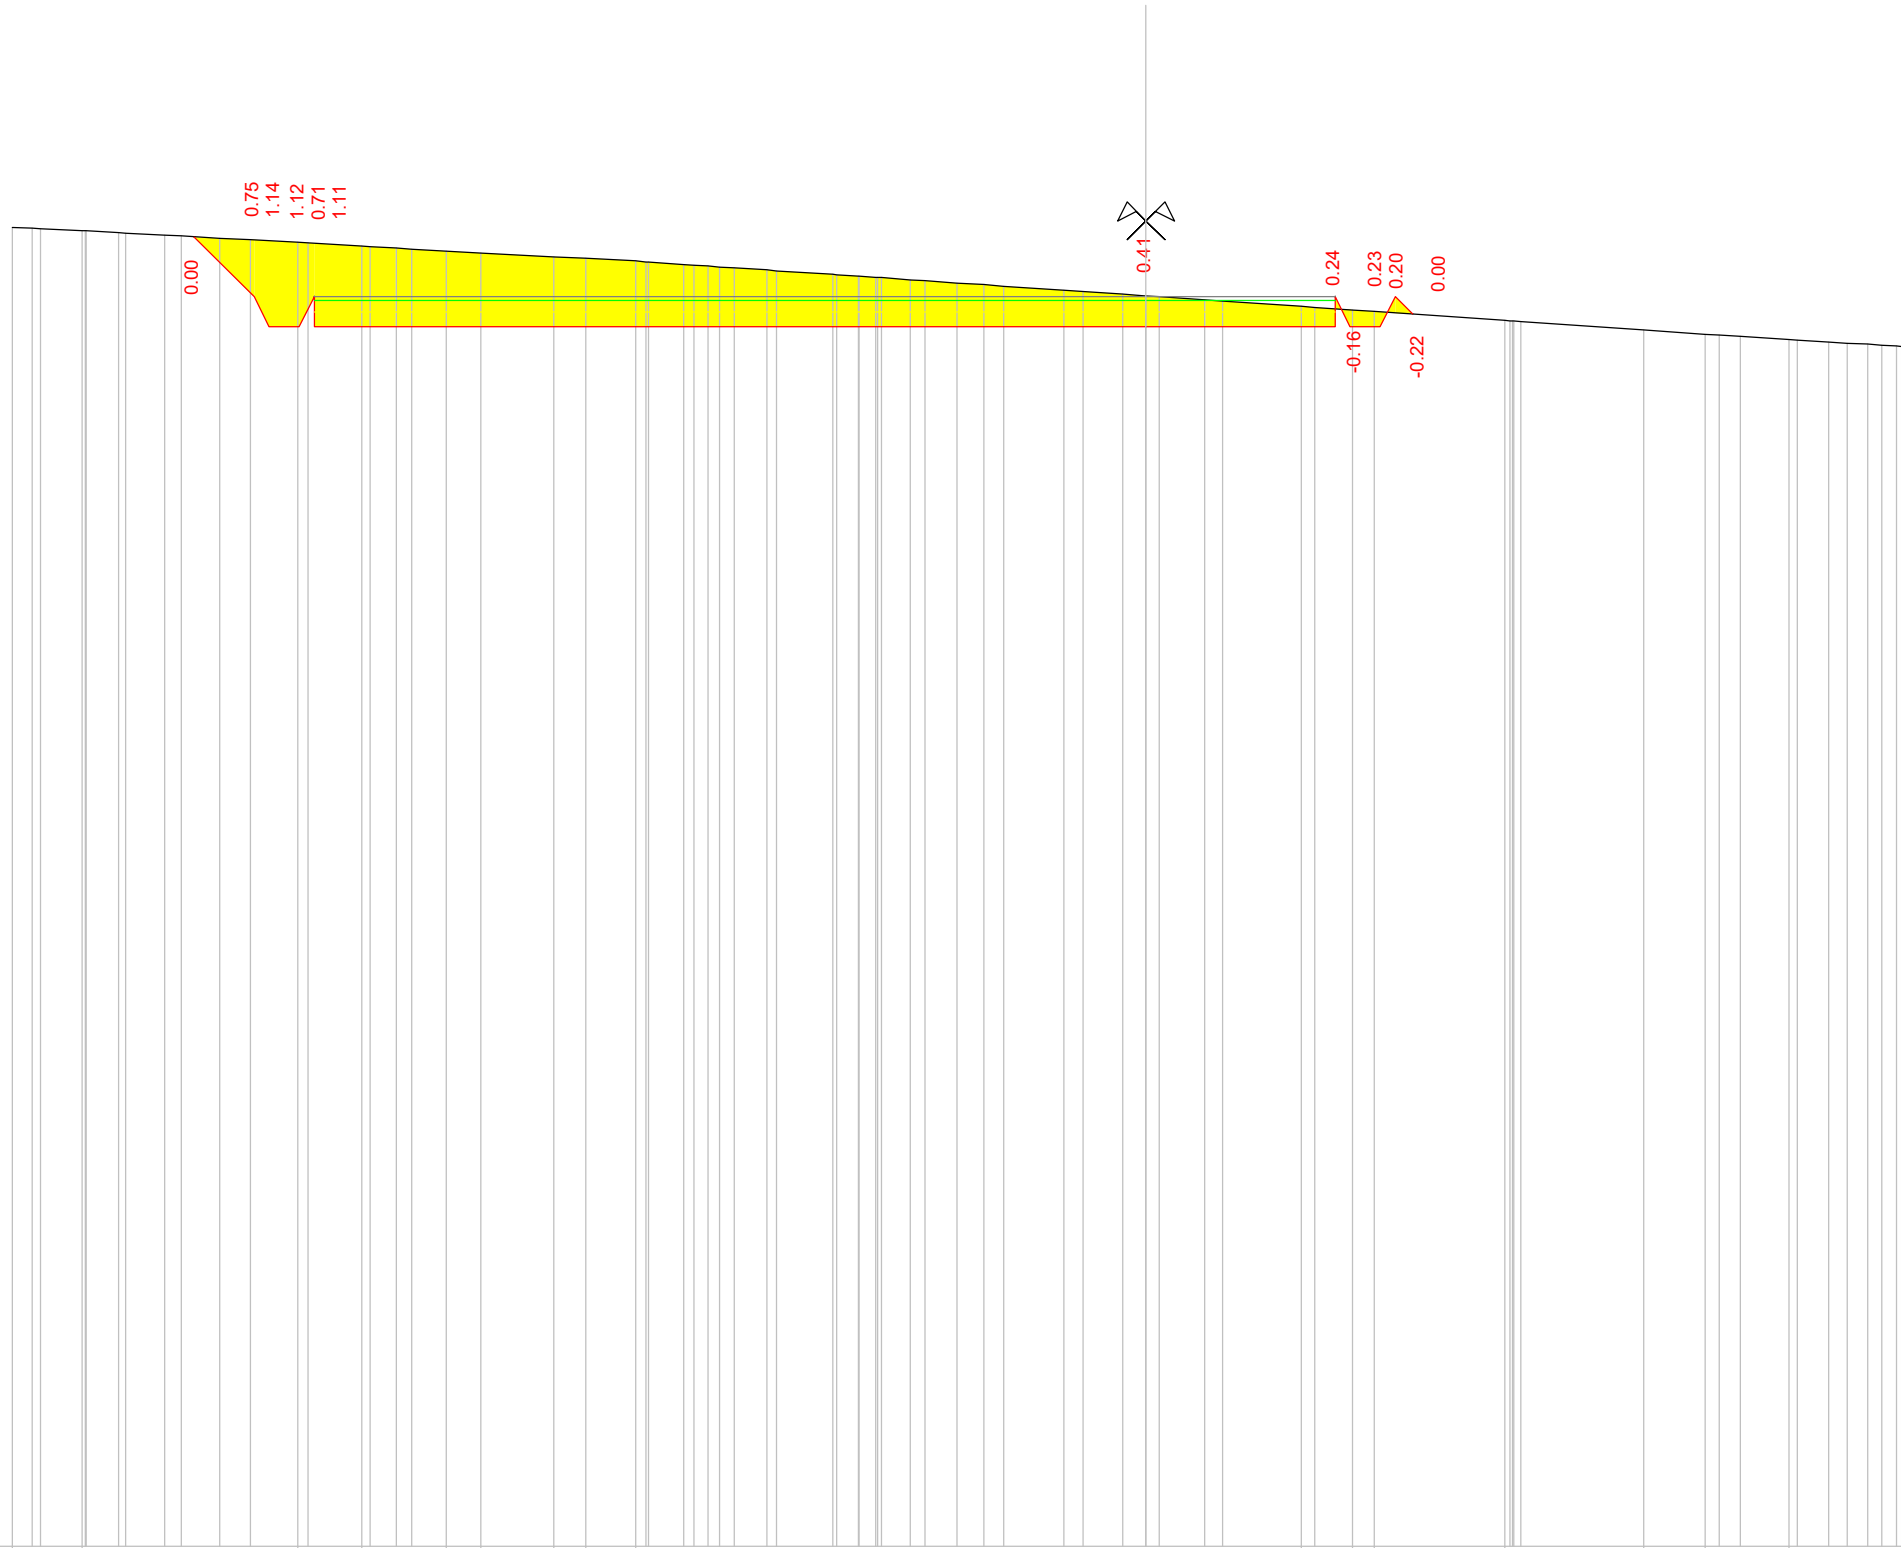


Scala : 1/100

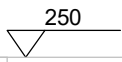


Quote terreno	267.45 267.43 267.43 267.40 267.40 267.40 267.37 267.37 267.34 267.33 267.30 267.28 267.25 267.24	267.20 267.19 267.17 267.16 267.13 267.11	267.06 267.03 267.00 266.99 266.99 266.95 266.94 266.93 266.92 266.91 266.88 266.87 266.82 266.82 266.80 266.80 266.78 266.78 266.75 266.74 266.71 266.69 266.67 266.62 266.60 266.56 266.54 266.53 266.49 266.47	266.40 266.39 266.35 266.33	266.21 266.21 266.21 266.20	266.09 266.03 266.02 266.00	265.96 265.95 265.93 265.91 265.90 265.89 265.88 265.87
Quote progetto		267.32	266.53 266.13 266.13 266.53 266.13		266.13	266.13 266.53 266.13 266.53 266.30	
Parziali progetto		0.79	0.20 0.40 0.20	11.00	2.50	0.20 0.40 0.20	



Indice : 94  
Progressiva : 1130.000  
Codice : S.0002

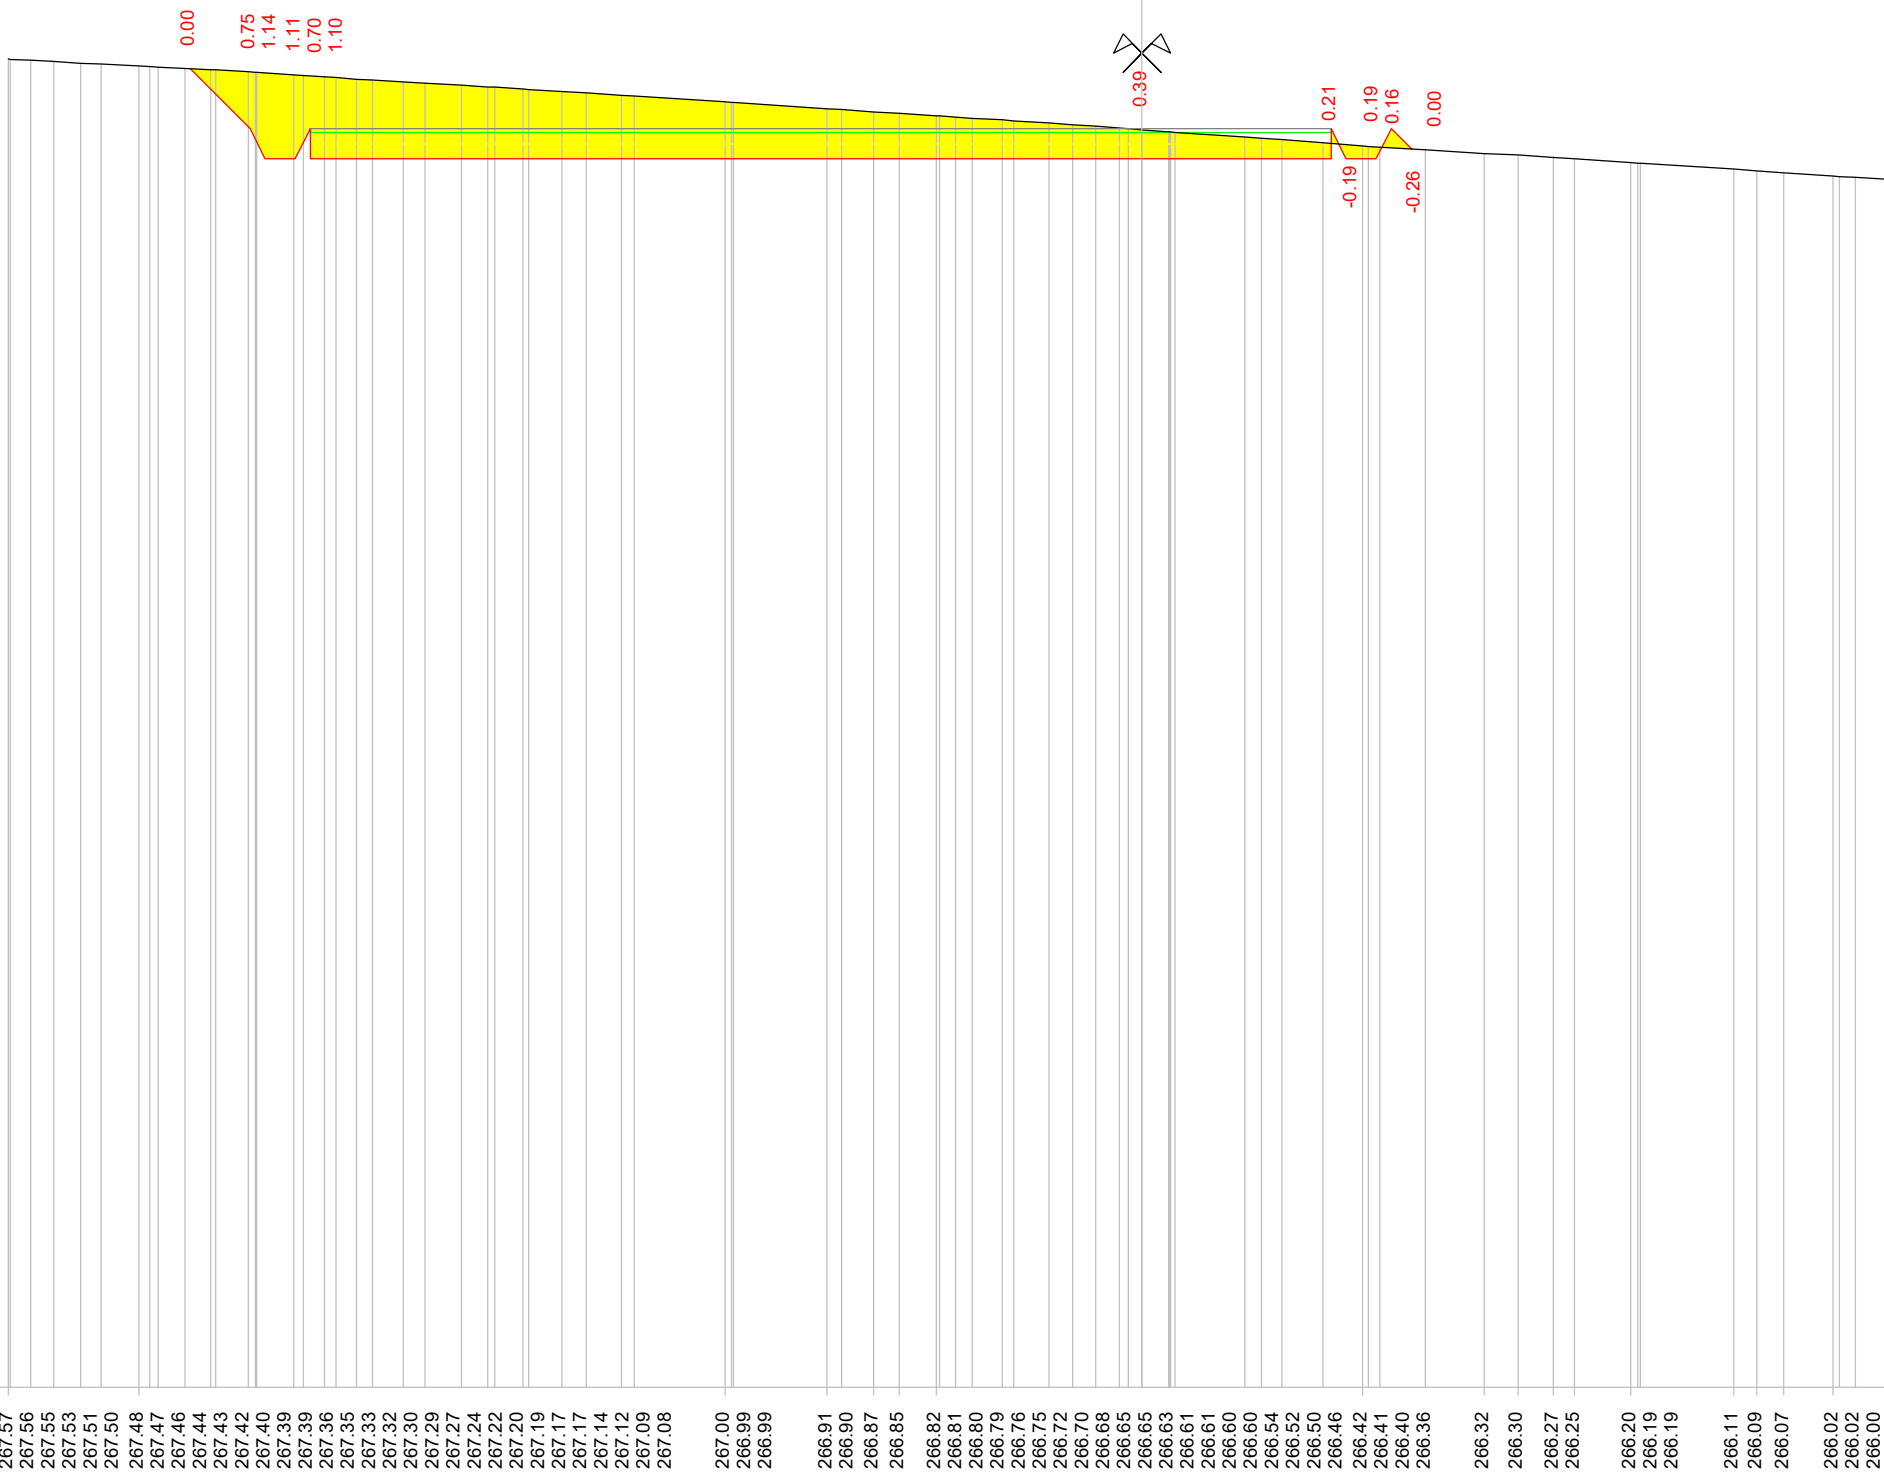


Scala : 1/100

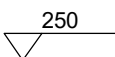

Quote terreno	267.57 267.56 267.55 267.53 267.51 267.50 267.48 267.47 267.46 267.44 267.43 267.42 267.40 267.39 267.39 267.36 267.35 267.33 267.32 267.30 267.29 267.27 267.24 267.22 267.20 267.19 267.17 267.17 267.14 267.12 267.09 267.08										267.00 266.99 266.99  266.91 266.90 266.87 266.85  266.82 266.81 266.80 266.79 266.76 266.75 266.72 266.70 266.68 266.65 266.65 266.63 266.61 266.61 266.60 266.60 266.54 266.52 266.50 266.46 266.42 266.41 266.40 266.36										266.32 266.30 266.27 266.25  266.20 266.19 266.19  266.11 266.09 266.07  266.02 266.02 266.00 265.97									
Quote progetto	267.44										266.25										266.25 266.65 266.25 266.25 266.65 266.37									
Parziali progetto	0.80										11.00										2.50 0.80 0.40 0.20 0.27									



Indice : 96  
 Progressiva : 1140.000  
 Codice : S.0004

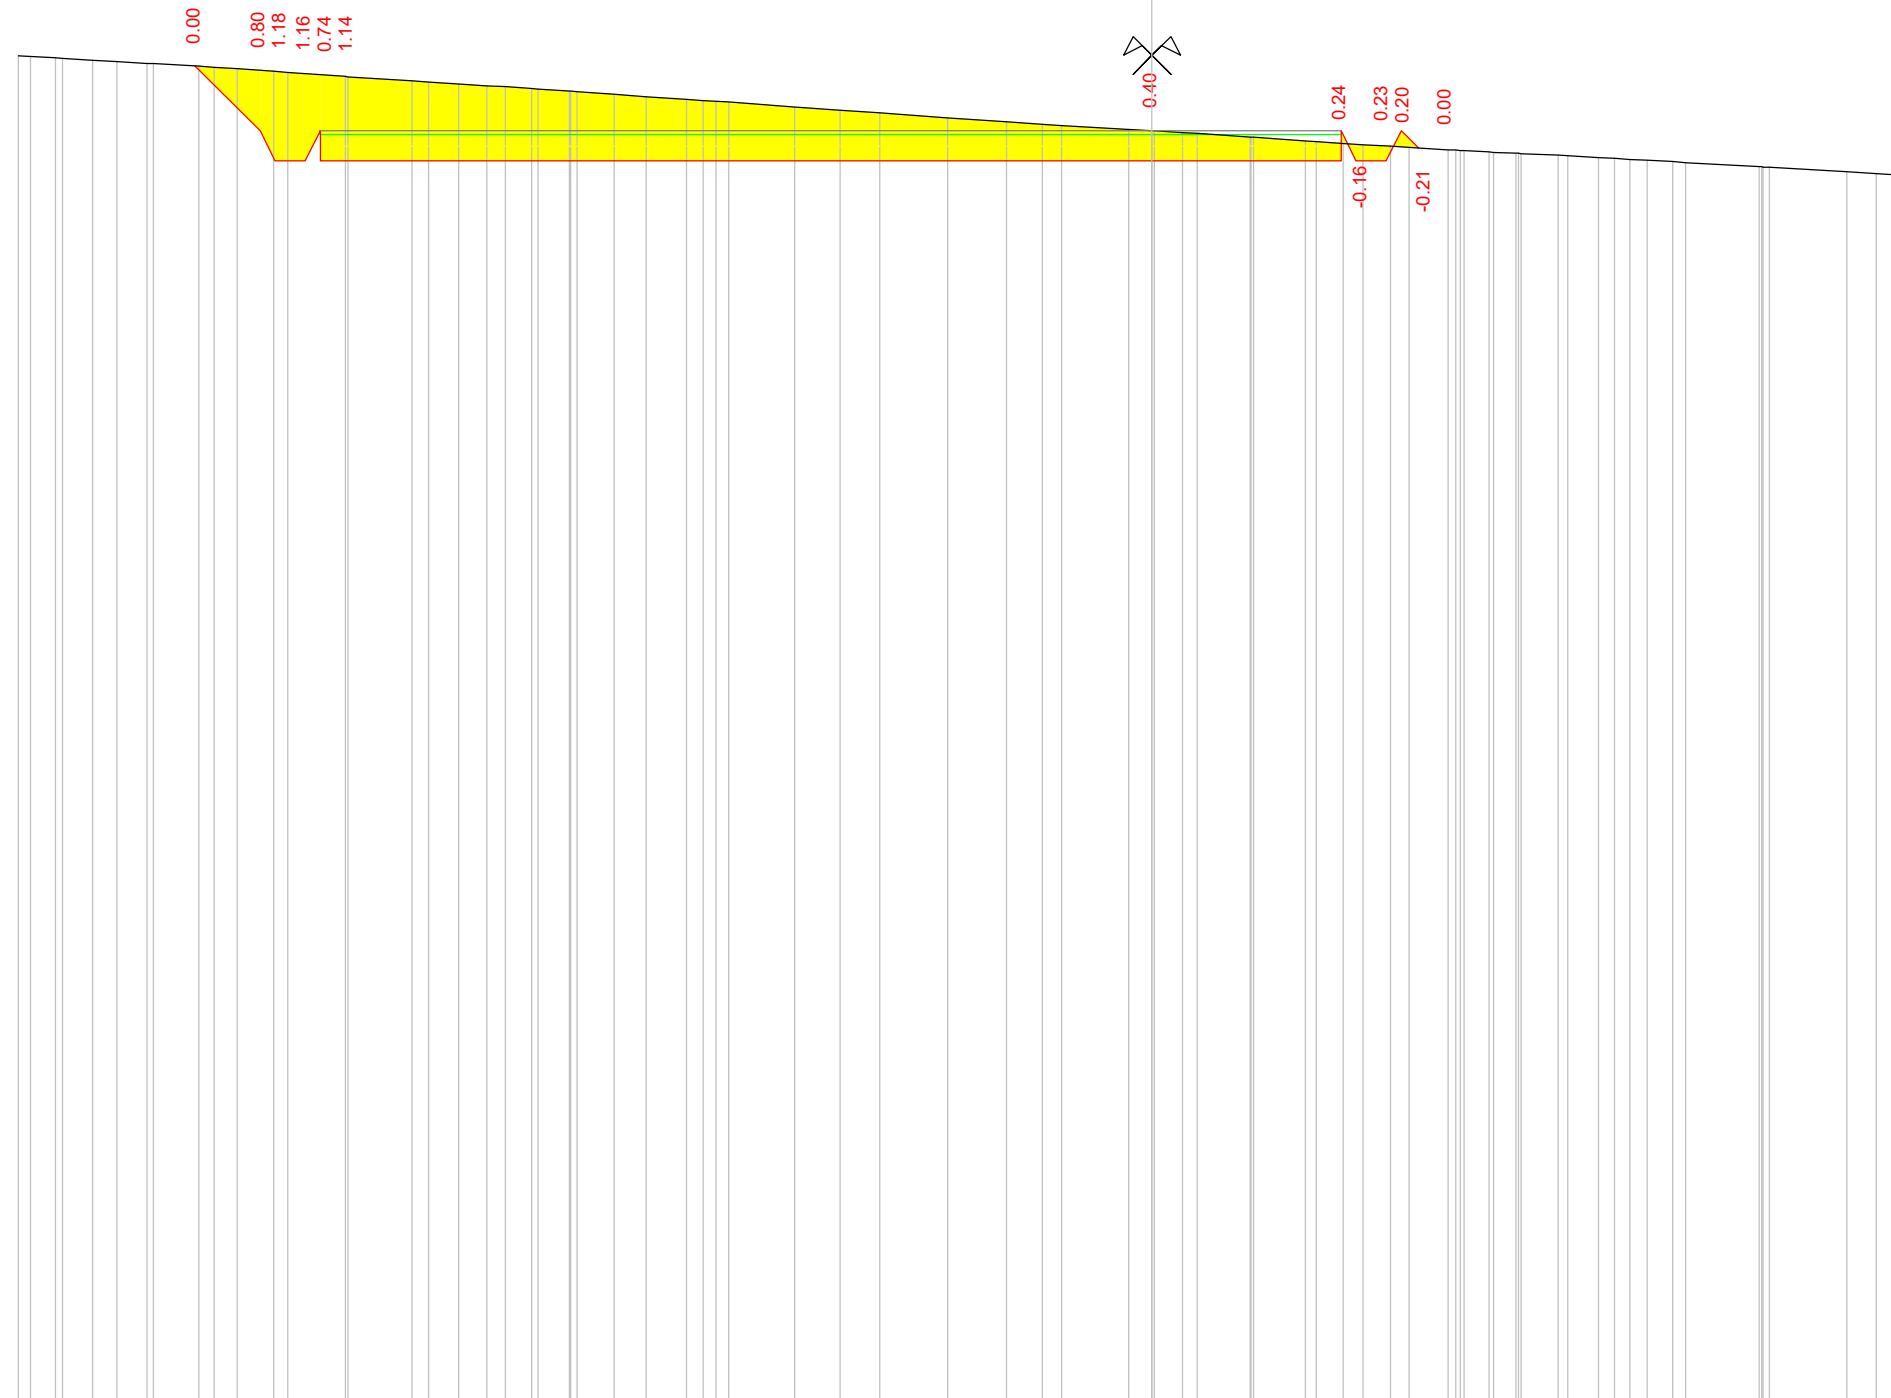



Scala : 1/100

250

Quote terreno	267.88 267.87 267.85 267.84 267.82 267.80 267.78 267.77	267.74 267.72 267.70 267.67 267.66 267.60 267.60	267.54 267.53 267.51 267.48 267.47 267.44 267.44 267.41 267.41 267.40 267.37 267.34	267.30 267.28 267.27 267.26 267.20 267.16 267.12	267.06 267.00 266.97 266.96	266.90 266.88 266.88 266.86 266.85	266.80 266.80 266.80 266.75 266.74 266.72 266.70 266.68 266.66 266.63 266.62 266.62 266.60 266.60	266.59 266.58 266.58 266.56 266.55 266.53 266.52 266.51 266.49 266.47 266.46 266.41 266.41 266.40 266.40 266.34 266.32 266.29	
Quote progetto		267.74 266.88 266.48 266.48 266.88 266.48				266.48		266.48 266.88 266.48 266.88 266.66	
Parziali progetto		0.86 0.20 0.40 0.00		11.00		2.50		0.00 0.40 0.20 0.23	

Indice : 97  
 Progressiva : 1145.000  
 Codice : S.0005

Scala : 1/100

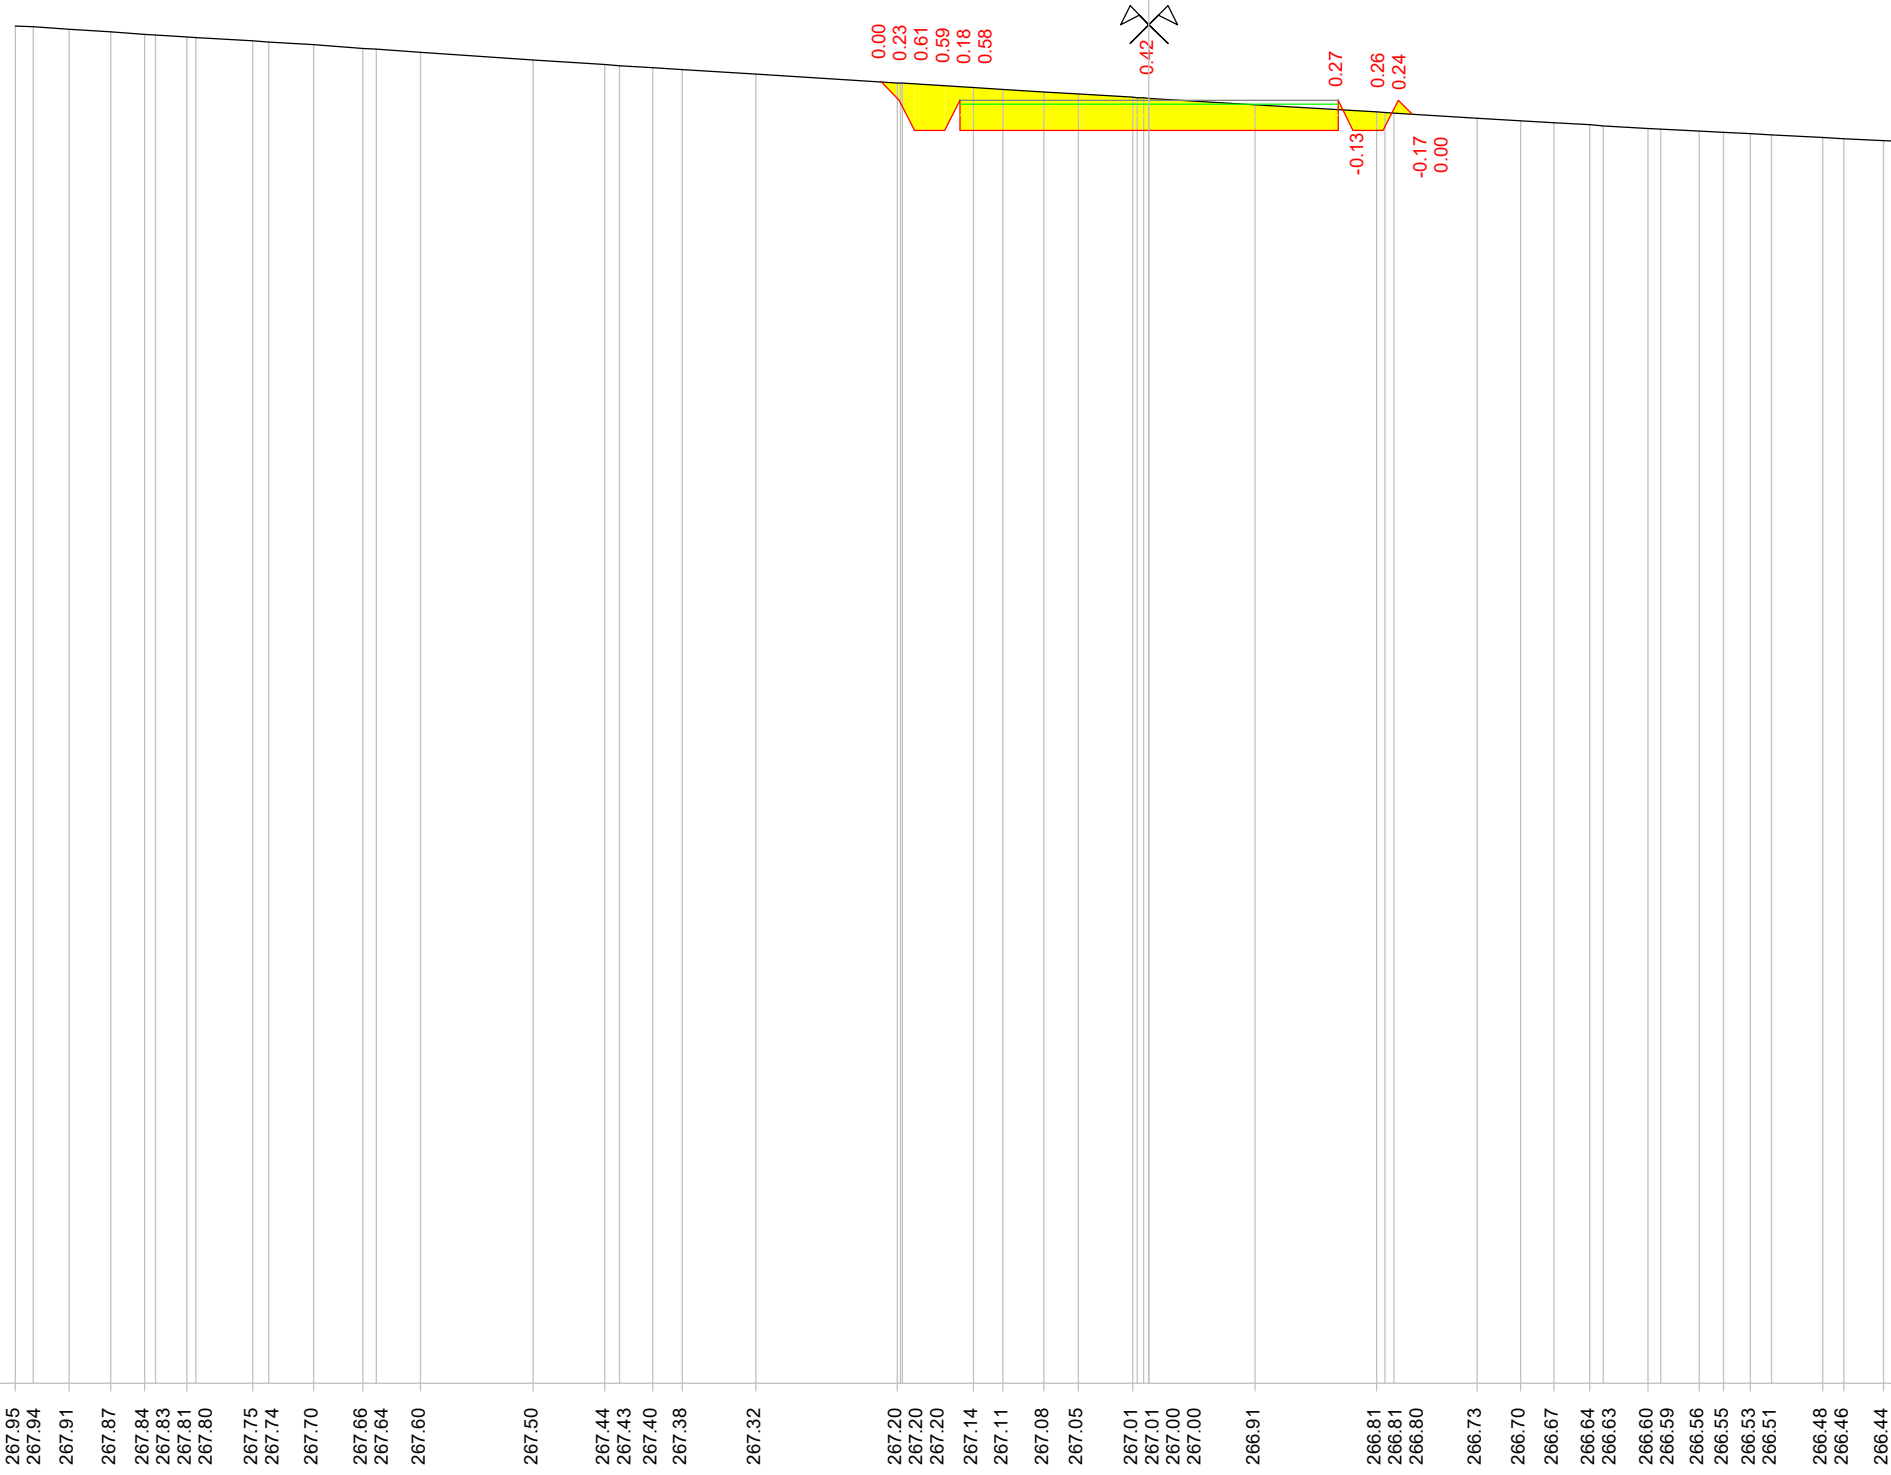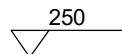


Quote terreno

Quote progetto


Parziali progetto

Indice : 98  
 Progressiva : 1160.000  
 Codice : S.0097

Scala : 1/100

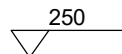

Quote terreno	267.77	267.72	267.65	267.60	267.60	267.46	267.40	267.30	267.27	267.20	267.20	267.19	267.16	267.11	267.07	267.03	267.02	267.00	266.95	266.94	266.89	266.86	266.85	266.81	266.81	266.80	266.79	266.78	266.76	266.74	266.74	266.72	266.71	266.70	266.68	266.68	266.67	266.66	266.65	
Quote progetto								267.37	267.24	267.24	266.84	267.24	266.84	266.84	266.84	267.24	266.84	267.24	266.99	266.94	266.89	266.86	266.85	266.81	266.81	266.80	266.79	266.78	266.76	266.74	266.74	266.72	266.71	266.70	266.68	266.68	266.67	266.66	266.65	
Parziali progetto								0.13	0.40	0.40	2.50	2.50	2.50	2.50	2.50	0.20	0.20	0.25	0.00	0.00	0.00	0.00	0.00	0.00	0.00	0.00	0.00	0.00	0.00	0.00	0.00	0.00	0.00	0.00	0.00	0.00	0.00	0.00	0.00	0.00

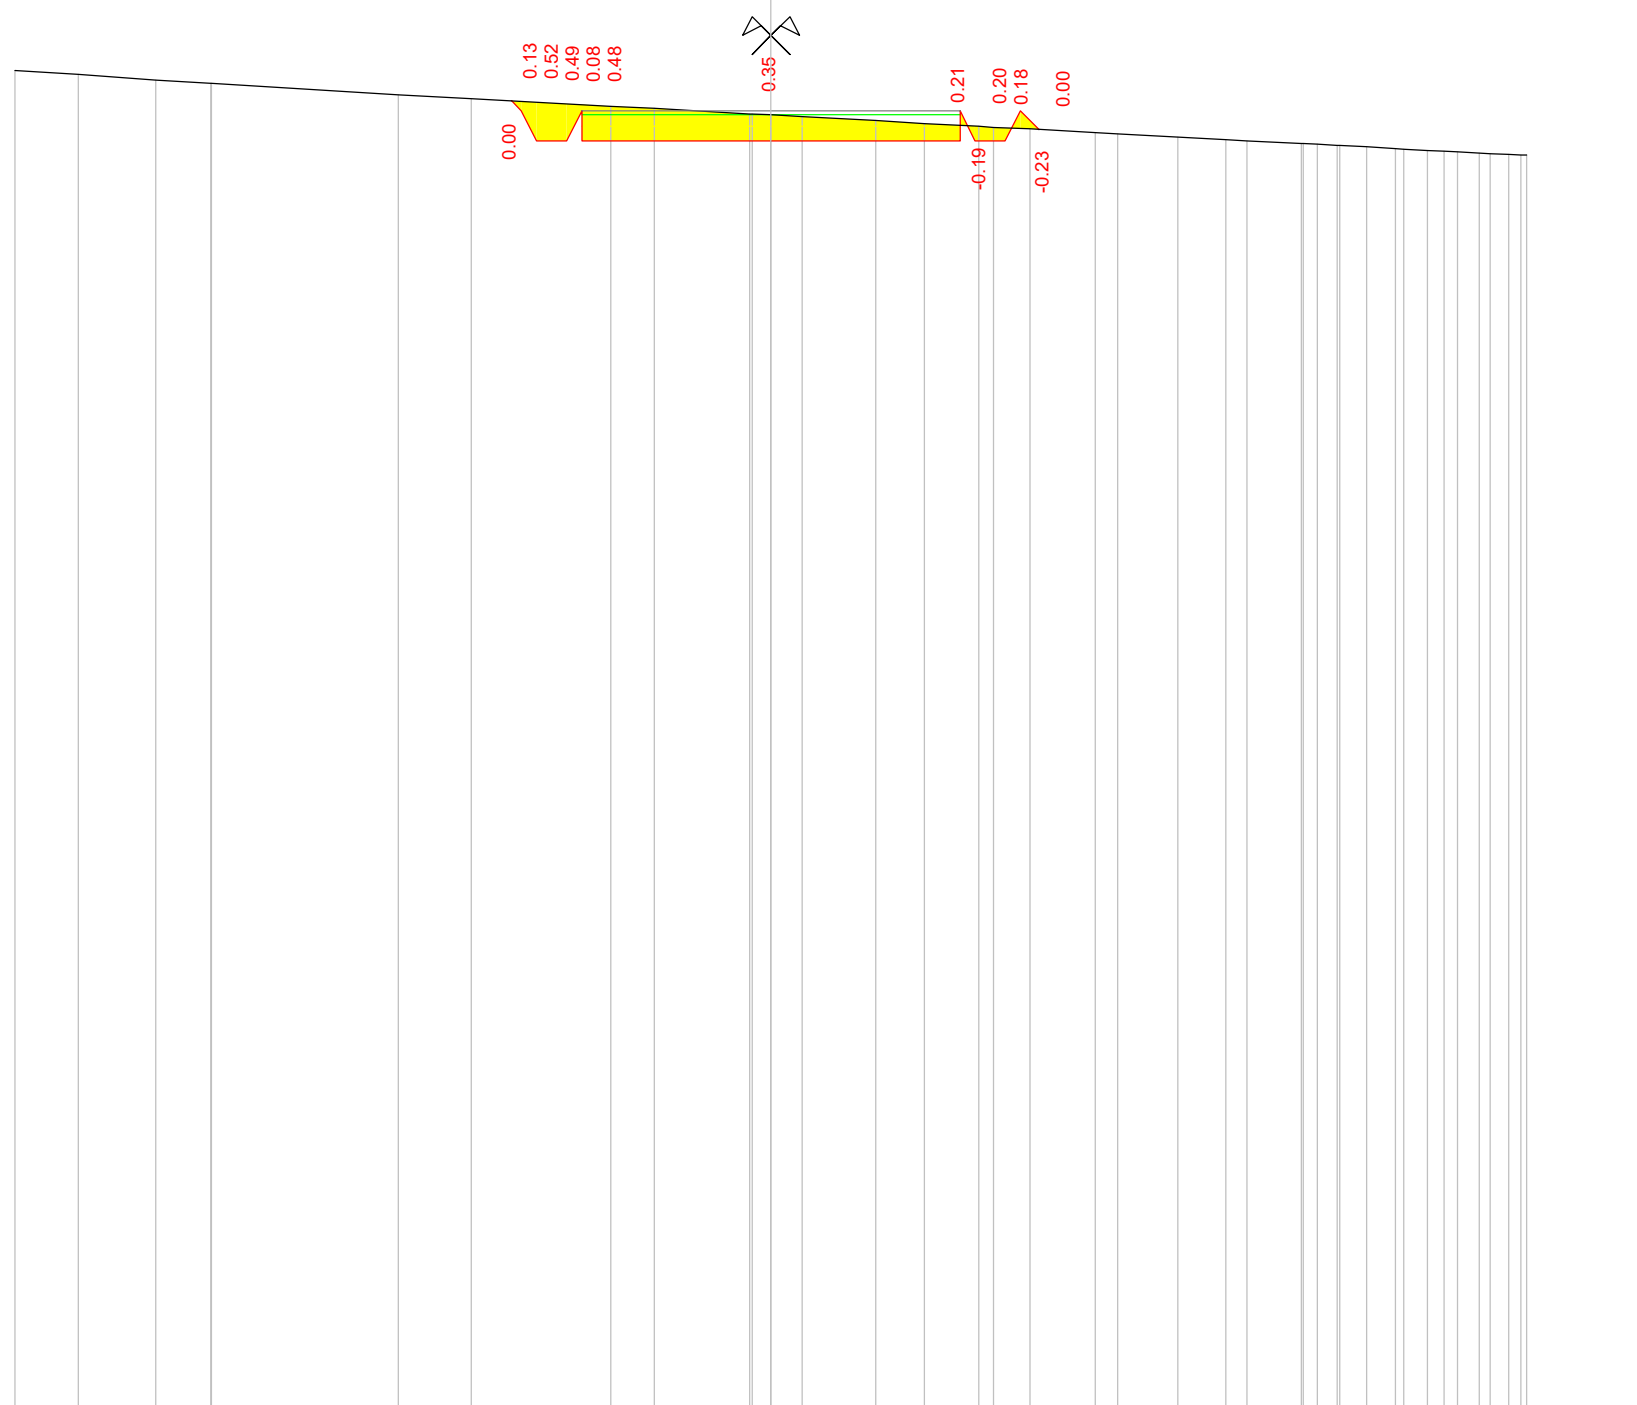

Indice : 99  
 Progressiva : 1180.000  
 Codice : S.0098

Scala : 1/100

250

Quote terreno

Quote progetto

Parziali progetto


268.14  
 268.12  
 268.01  
 268.01  
 268.01  
 268.00  
 267.95  
 267.94  
 267.92  
 267.91  
 267.89  
 267.88  
 267.85  
 267.83  
 267.80  
 267.80  
 267.80  
 267.77  
 267.76  
 267.73  
 267.72  
 267.67  
 267.66  
 267.60  
 267.60  
 267.57  
 267.57  
 267.52  
 267.51  
 267.49  
 267.48  
 267.46  
 267.45  
 267.42  
 267.42  
 267.40  
 267.39  
 267.39  
 267.37  
 267.35  
 267.34  
 267.32  
 267.30  
 267.30  
 267.28  
 267.27  
 267.25  
 267.24  
 267.21  
 267.21  
 267.21  
 267.20  
 267.14  
 267.13  
 267.10

0.00  
 0.18  
 0.57  
 0.55  
 0.14  
 0.54  
 0.40  
 0.26  
 0.25  
 0.23  
 0.00

-0.14  
 -0.18


267.78  
 267.60  
 267.20  
 267.20  
 267.60  
 267.20  
 267.20  
 267.40

0.19  
 0.20  
 0.40  
 0.00  
 2.50  
 2.50  
 0.00  
 0.40  
 0.20  
 0.19

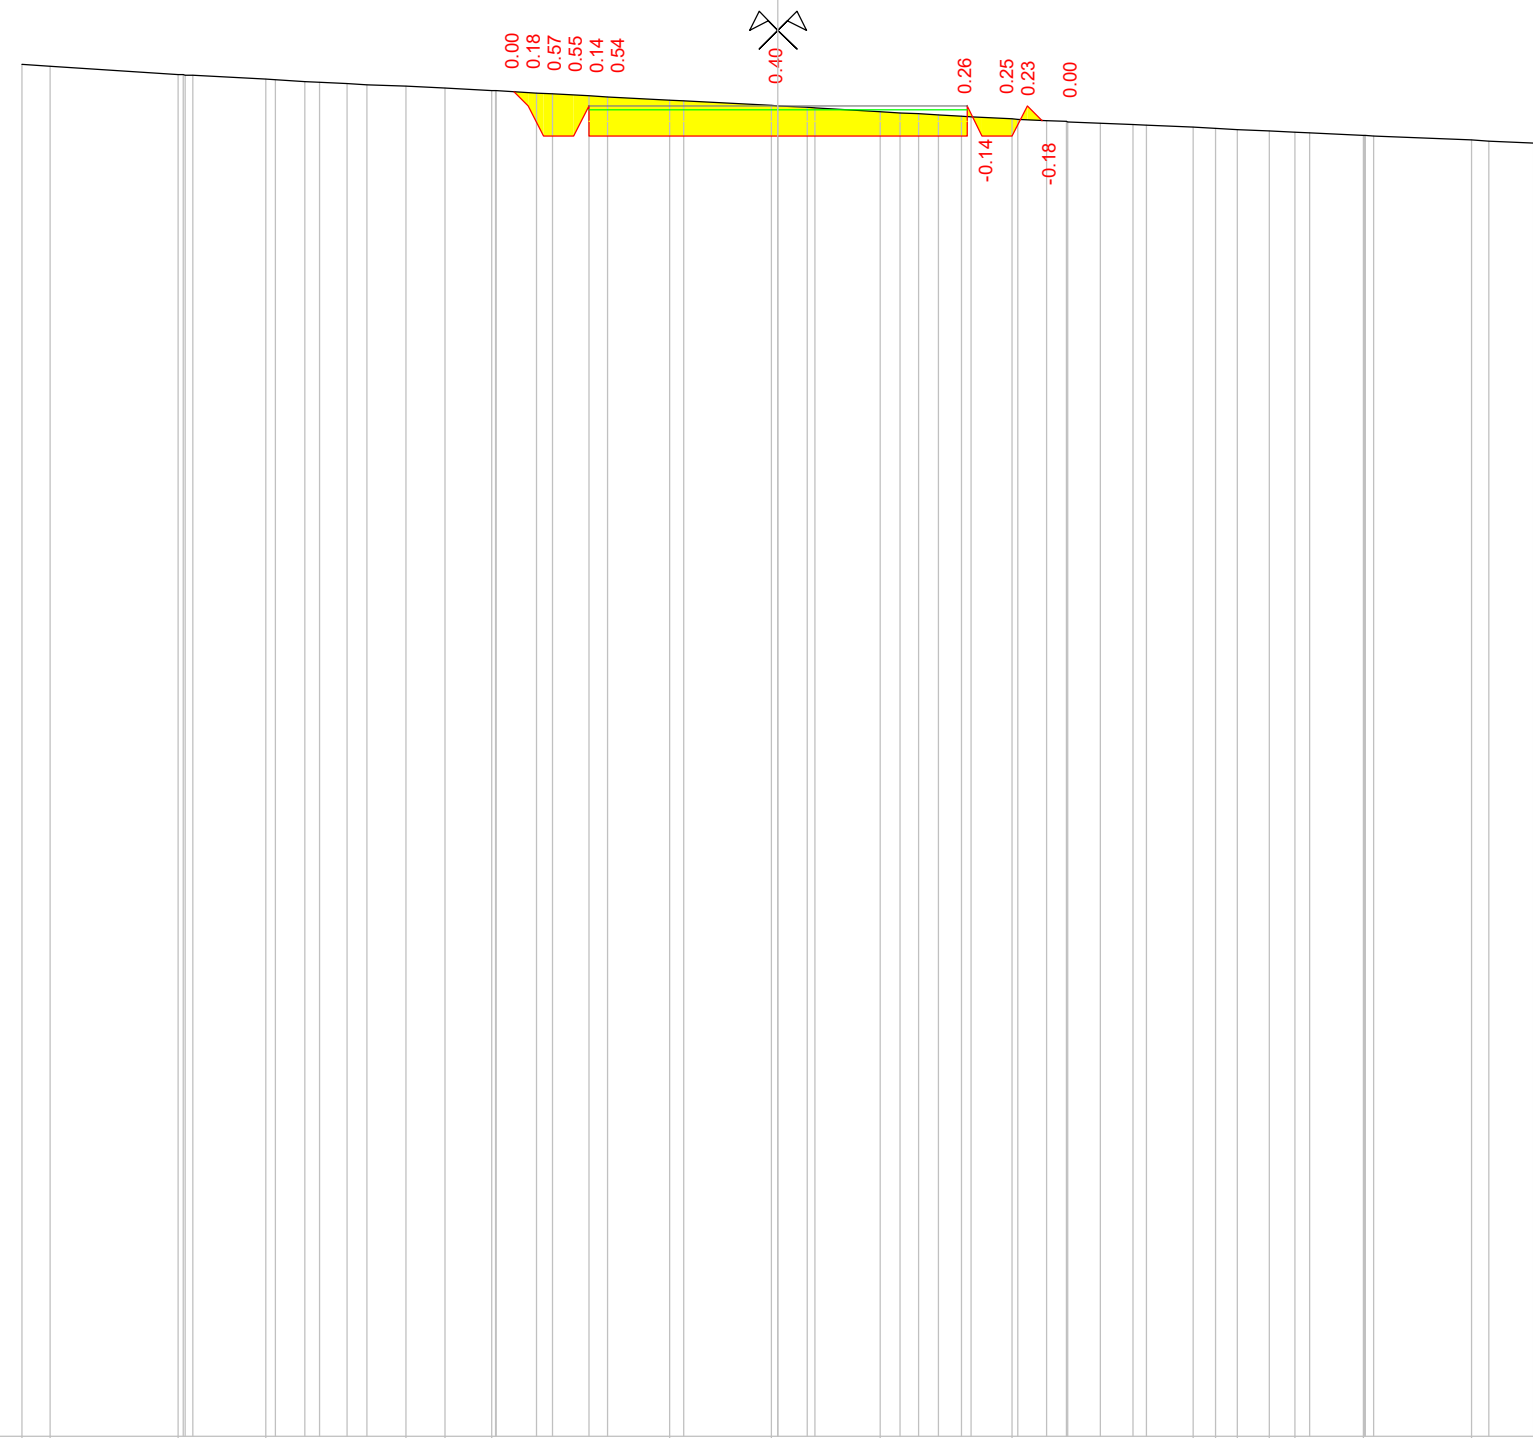

Indice : 100  
 Progressiva : 1200.000  
 Codice : S.0099

Scala : 1/100

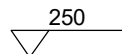


Quote terreno

Quote progetto

Parziali progetto

268.46  
 268.45  
 268.43  
 268.42  
 268.42  
 268.40  
 268.38  
 268.38  
 268.34  
 268.34  
 268.33  
 268.33  
 268.32  
 268.29  
 268.27  
 268.25  
 268.22  
 268.22  
 268.20  
 268.20  
 268.18  
 268.17  
 268.17  
 268.15  
 268.14  
 268.14  
 268.13  
 268.12  
 268.12  
 268.11  
 268.11  
 268.10  
 268.10  
 268.09  
 268.08  
 268.08  
 268.07  
 268.06  
 268.05  
 268.04  
 268.03  
 268.01  
 268.01  
 268.00  
 267.99  
 267.99  
 267.98  
 267.98  
 267.96  
 267.95  
 267.94  
 267.93  
 267.91  
 267.91  
 267.90  
 267.89  
 267.88  
 267.88  
 267.87  
 267.86  
 267.86  
 267.85  
 267.83  
 267.83  
 267.82  
 267.81  
 267.80  
 267.80  
 267.80  
 267.80  
 267.80  
 267.78  
 267.77  
 267.76  
 267.75  
 267.75  
 267.74  
 267.73  
 267.71  
 267.71

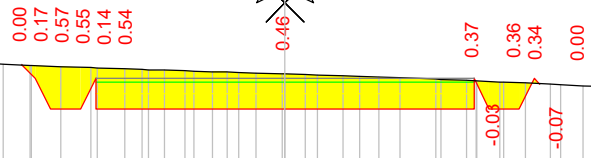


268.20  
 268.02  
 267.62  
 267.62  
 268.02  
 267.62  
 267.62  
 267.62  
 267.95

0.18  
 0.20  
 0.40  
 0.08  
 0.08  
 2.50  
 2.50  
 0.08  
 0.40  
 0.07

Indice : 101  
 Progressiva : 1220.000  
 Codice : S.0100


Scala : 1/100

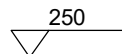

Quote terreno

Quote progetto

Parziali progetto

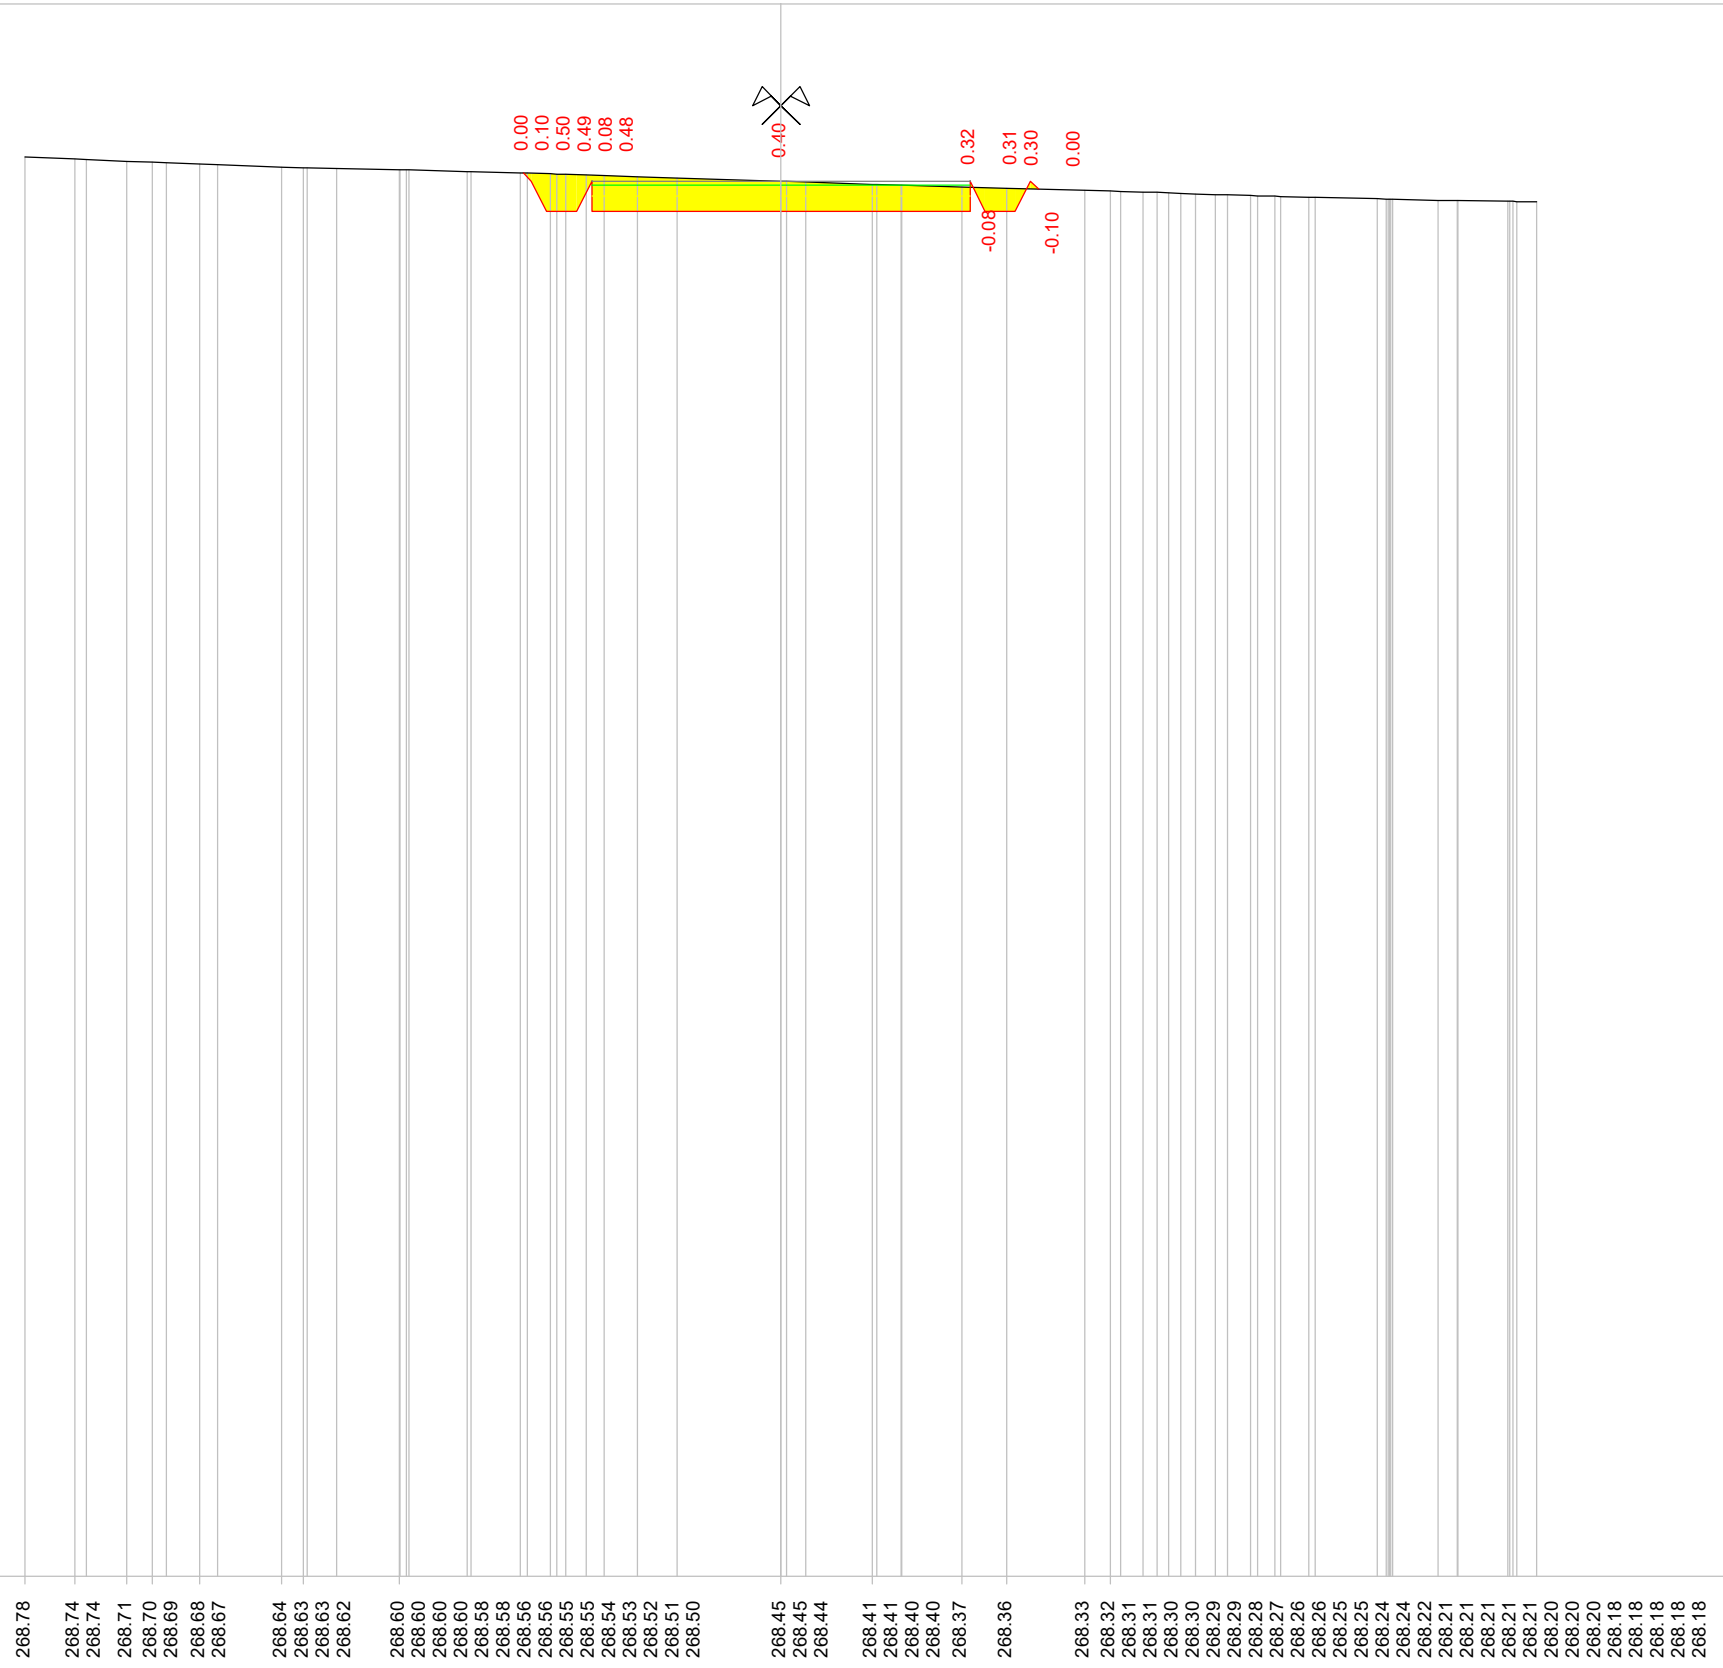

0.00  
 0.10  
 0.50  
 0.49  
 0.08  
 0.48  
 0.40  
 0.32  
 -0.08  
 0.31  
 0.30  
 -0.10  
 0.00



0.10  
 0.40  
 0.08  
 2.50  
 2.50  
 0.00  
 0.40  
 0.20  
 0.11





Indice : 40  
 Progressiva : 465.000  
 Codice : S.0003

Scala : 1/100

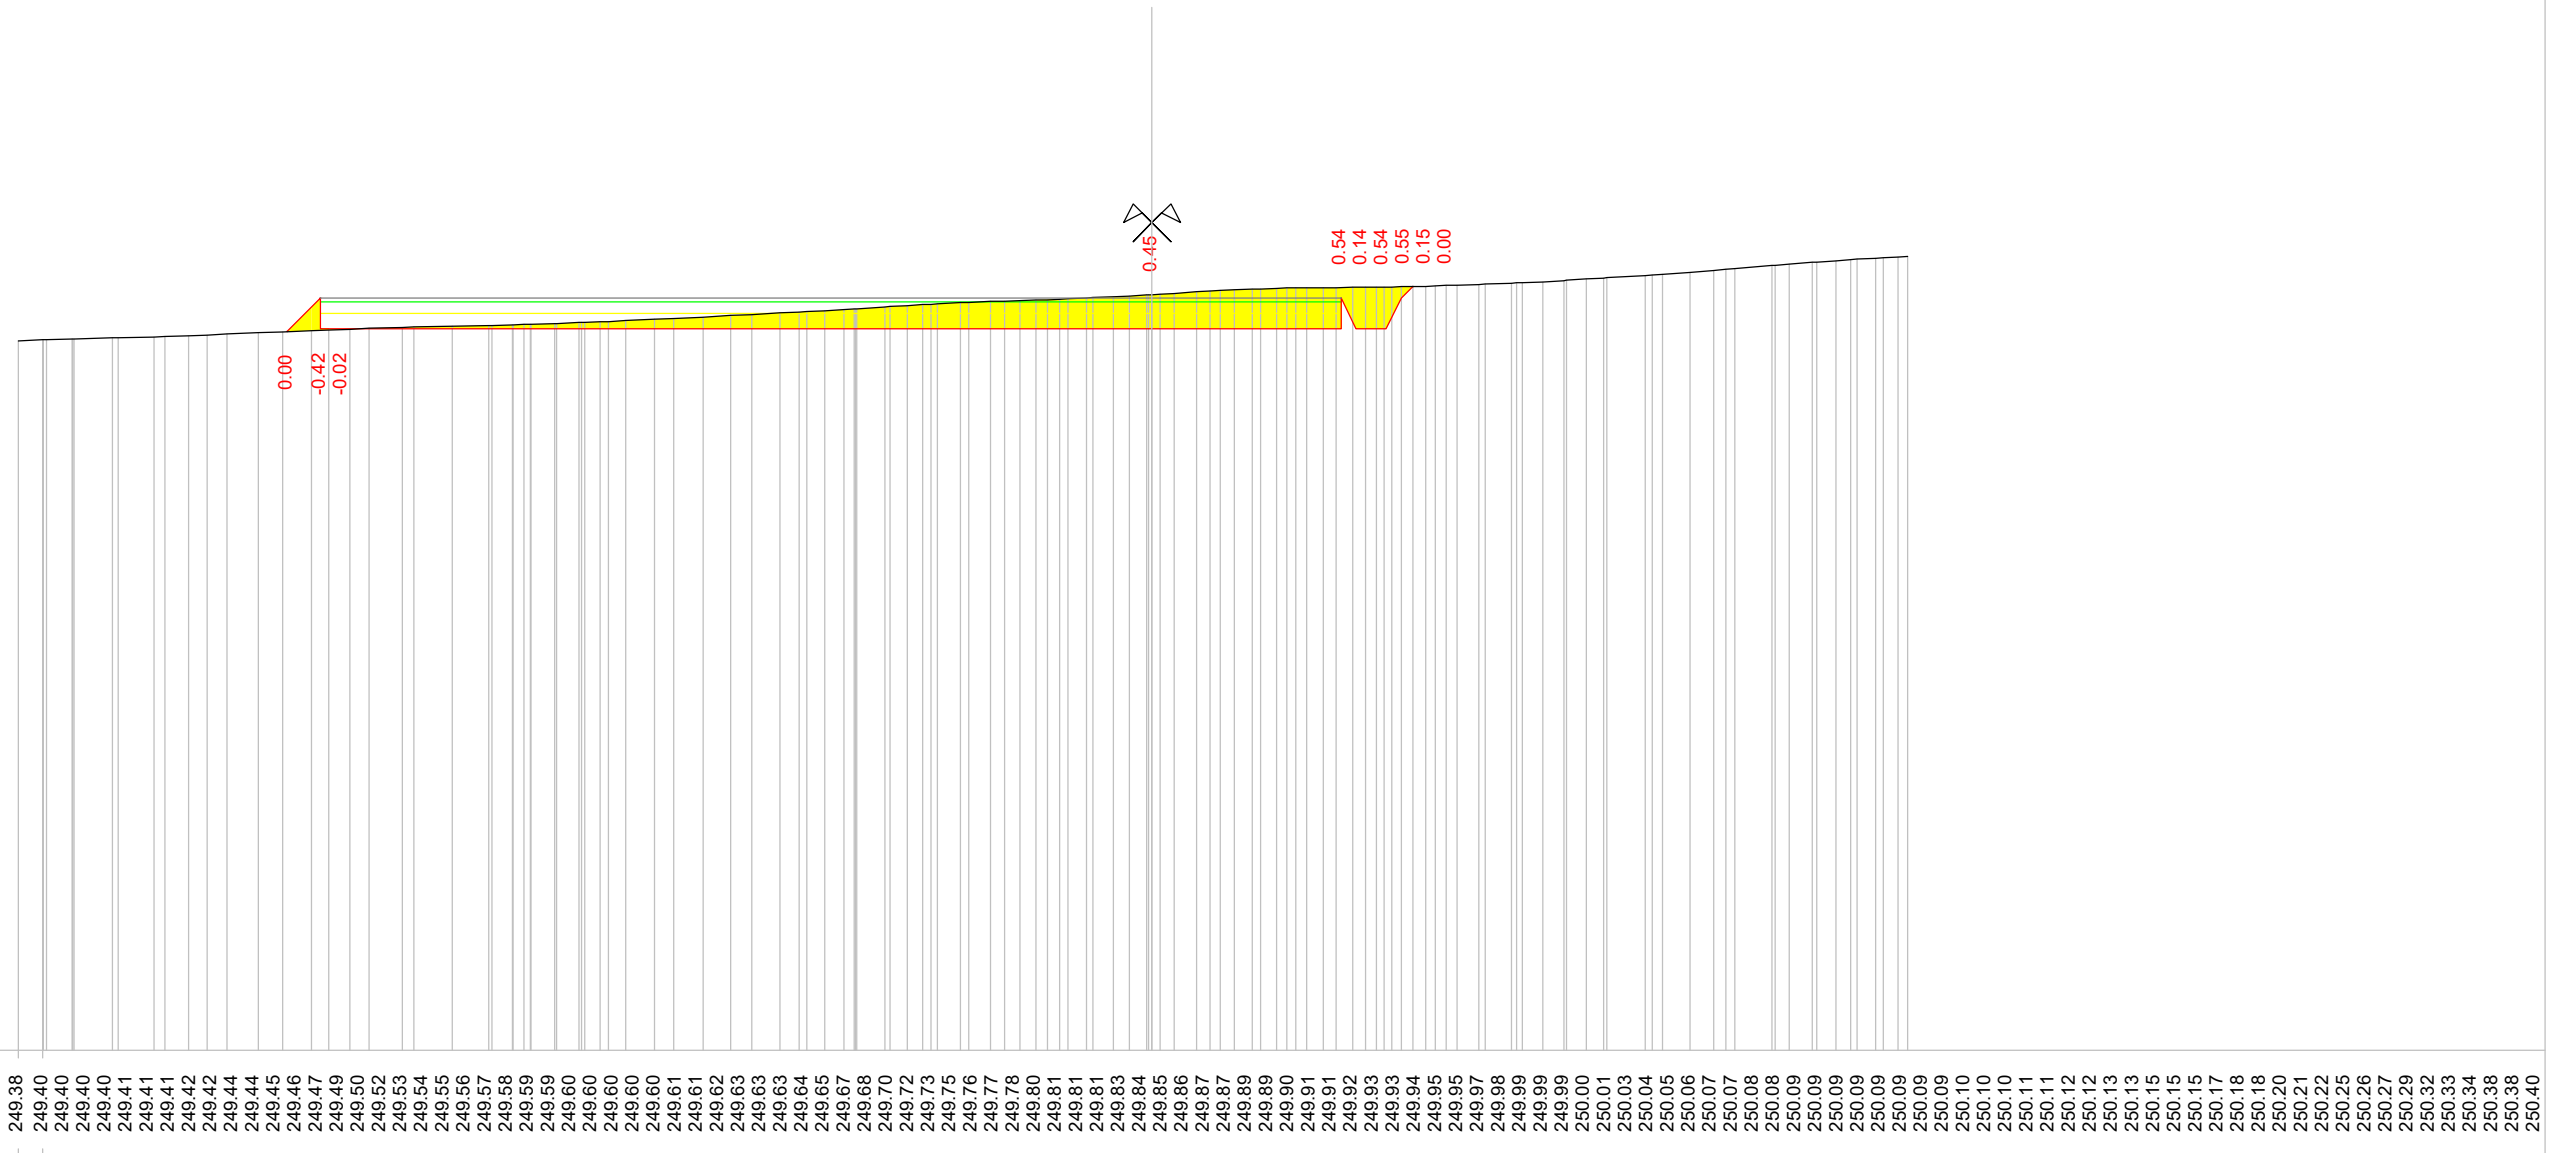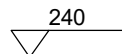

Quote terreno

249.38  
249.40  
249.40  
249.40  
249.41  
249.41  
249.42  
249.42  
249.44  
249.44  
249.45  
249.45  
249.46  
249.47  
249.49  
249.50  
249.52  
249.53  
249.54  
249.55  
249.56  
249.57  
249.58  
249.59  
249.59  
249.60  
249.60  
249.60  
249.61  
249.61  
249.62  
249.62  
249.63  
249.63  
249.63  
249.64  
249.64  
249.65  
249.67  
249.68  
249.70  
249.72  
249.73  
249.75  
249.76  
249.77  
249.77  
249.78  
249.80  
249.81  
249.81  
249.81  
249.83  
249.84  
249.84  
249.85  
249.86  
249.87  
249.87  
249.89  
249.89  
249.90  
249.91  
249.91  
249.92  
249.93  
249.93  
249.93  
249.94  
249.95  
249.95  
249.97  
249.98  
249.98  
249.99  
249.99  
249.99  
250.00  
250.01  
250.03  
250.04  
250.04  
250.05  
250.06  
250.07  
250.07  
250.08  
250.08  
250.09  
250.09  
250.09  
250.09  
250.09  
250.09  
250.09  
250.09  
250.10  
250.10  
250.10  
250.11  
250.11  
250.12  
250.12  
250.13  
250.13  
250.15  
250.15  
250.15  
250.17  
250.17  
250.18  
250.18  
250.20  
250.21  
250.21  
250.22  
250.22  
250.25  
250.26  
250.27  
250.27  
250.29  
250.32  
250.33  
250.34  
250.38  
250.38  
250.40

Quote progetto

249.51  
249.95  
249.55  
249.55  
249.55  
249.55  
249.95  
250.10

Parziali progetto


0.44  
0.00  
11.00  
2.50  
0.00  
0.40  
0.20  
0.18



Indice : 42  
 Progressiva : 475.000  
 Codice : S.0005

Scala : 1/100

240

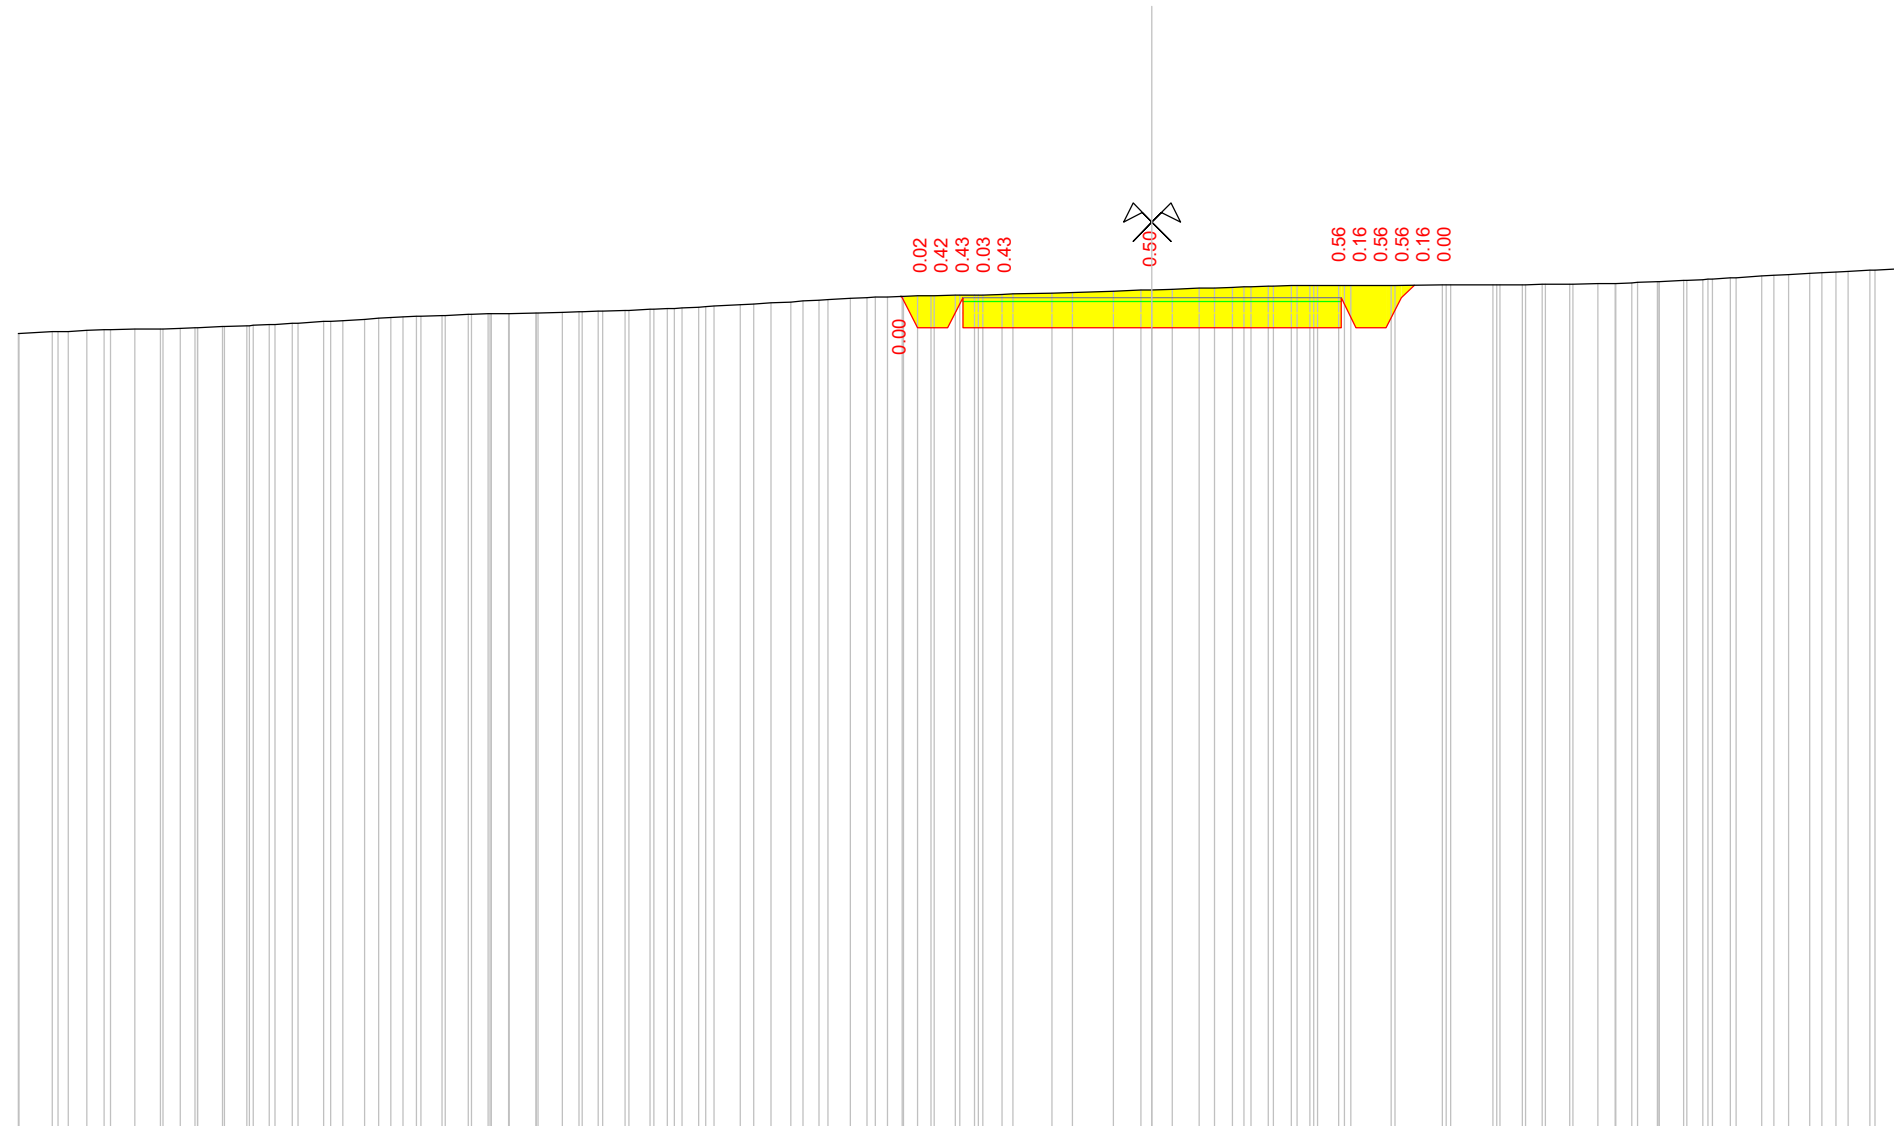

Quote terreno

250.53  
 250.53  
 250.55  
 250.55  
 250.56  
 250.57  
 250.57  
 250.58  
 250.58  
 250.59  
 250.59  
 250.59  
 250.60  
 250.60  
 250.60  
 250.61  
 250.62  
 250.63  
 250.63  
 250.63  
 250.64  
 250.65  
 250.66  
 250.66  
 250.68  
 250.69  
 250.70  
 250.72  
 250.73  
 250.74  
 250.74  
 250.75  
 250.76  
 250.77  
 250.77  
 250.78  
 250.78  
 250.79  
 250.79  
 250.79  
 250.79  
 250.80  
 250.80  
 250.80  
 250.81  
 250.81  
 250.81  
 250.82  
 250.82  
 250.83  
 250.83  
 250.84  
 250.85  
 250.85  
 250.86  
 250.86  
 250.88  
 250.88  
 250.89  
 250.89  
 250.90  
 250.92  
 250.93  
 250.94  
 250.94  
 250.95  
 250.97  
 250.97  
 250.99  
 251.00  
 251.00  
 251.01  
 251.02  
 251.02  
 251.02  
 251.03  
 251.03  
 251.03  
 251.03  
 251.03  
 251.04  
 251.04  
 251.05  
 251.06  
 251.07  
 251.09  
 251.10  
 251.10  
 251.11  
 251.12  
 251.12  
 251.13  
 251.14  
 251.14  
 251.15  
 251.15  
 251.16  
 251.16  
 251.16  
 251.16  
 251.16  
 251.16  
 251.16  
 251.17  
 251.17  
 251.17  
 251.17  
 251.17  
 251.17  
 251.17  
 251.17  
 251.18  
 251.18  
 251.19

Quote progetto



0.00  
 0.40  
 0.43  
 0.43  
 250.60  
 250.60  
 250.60  
 251.00  
 251.16

Parziali progetto

0.00  
 0.40  
 0.43  
 2.50  
 2.50  
 0.00  
 0.40  
 0.77

Indice : 43  
 Progressiva : 480.000  
 Codice : S.0063

Scala : 1/100

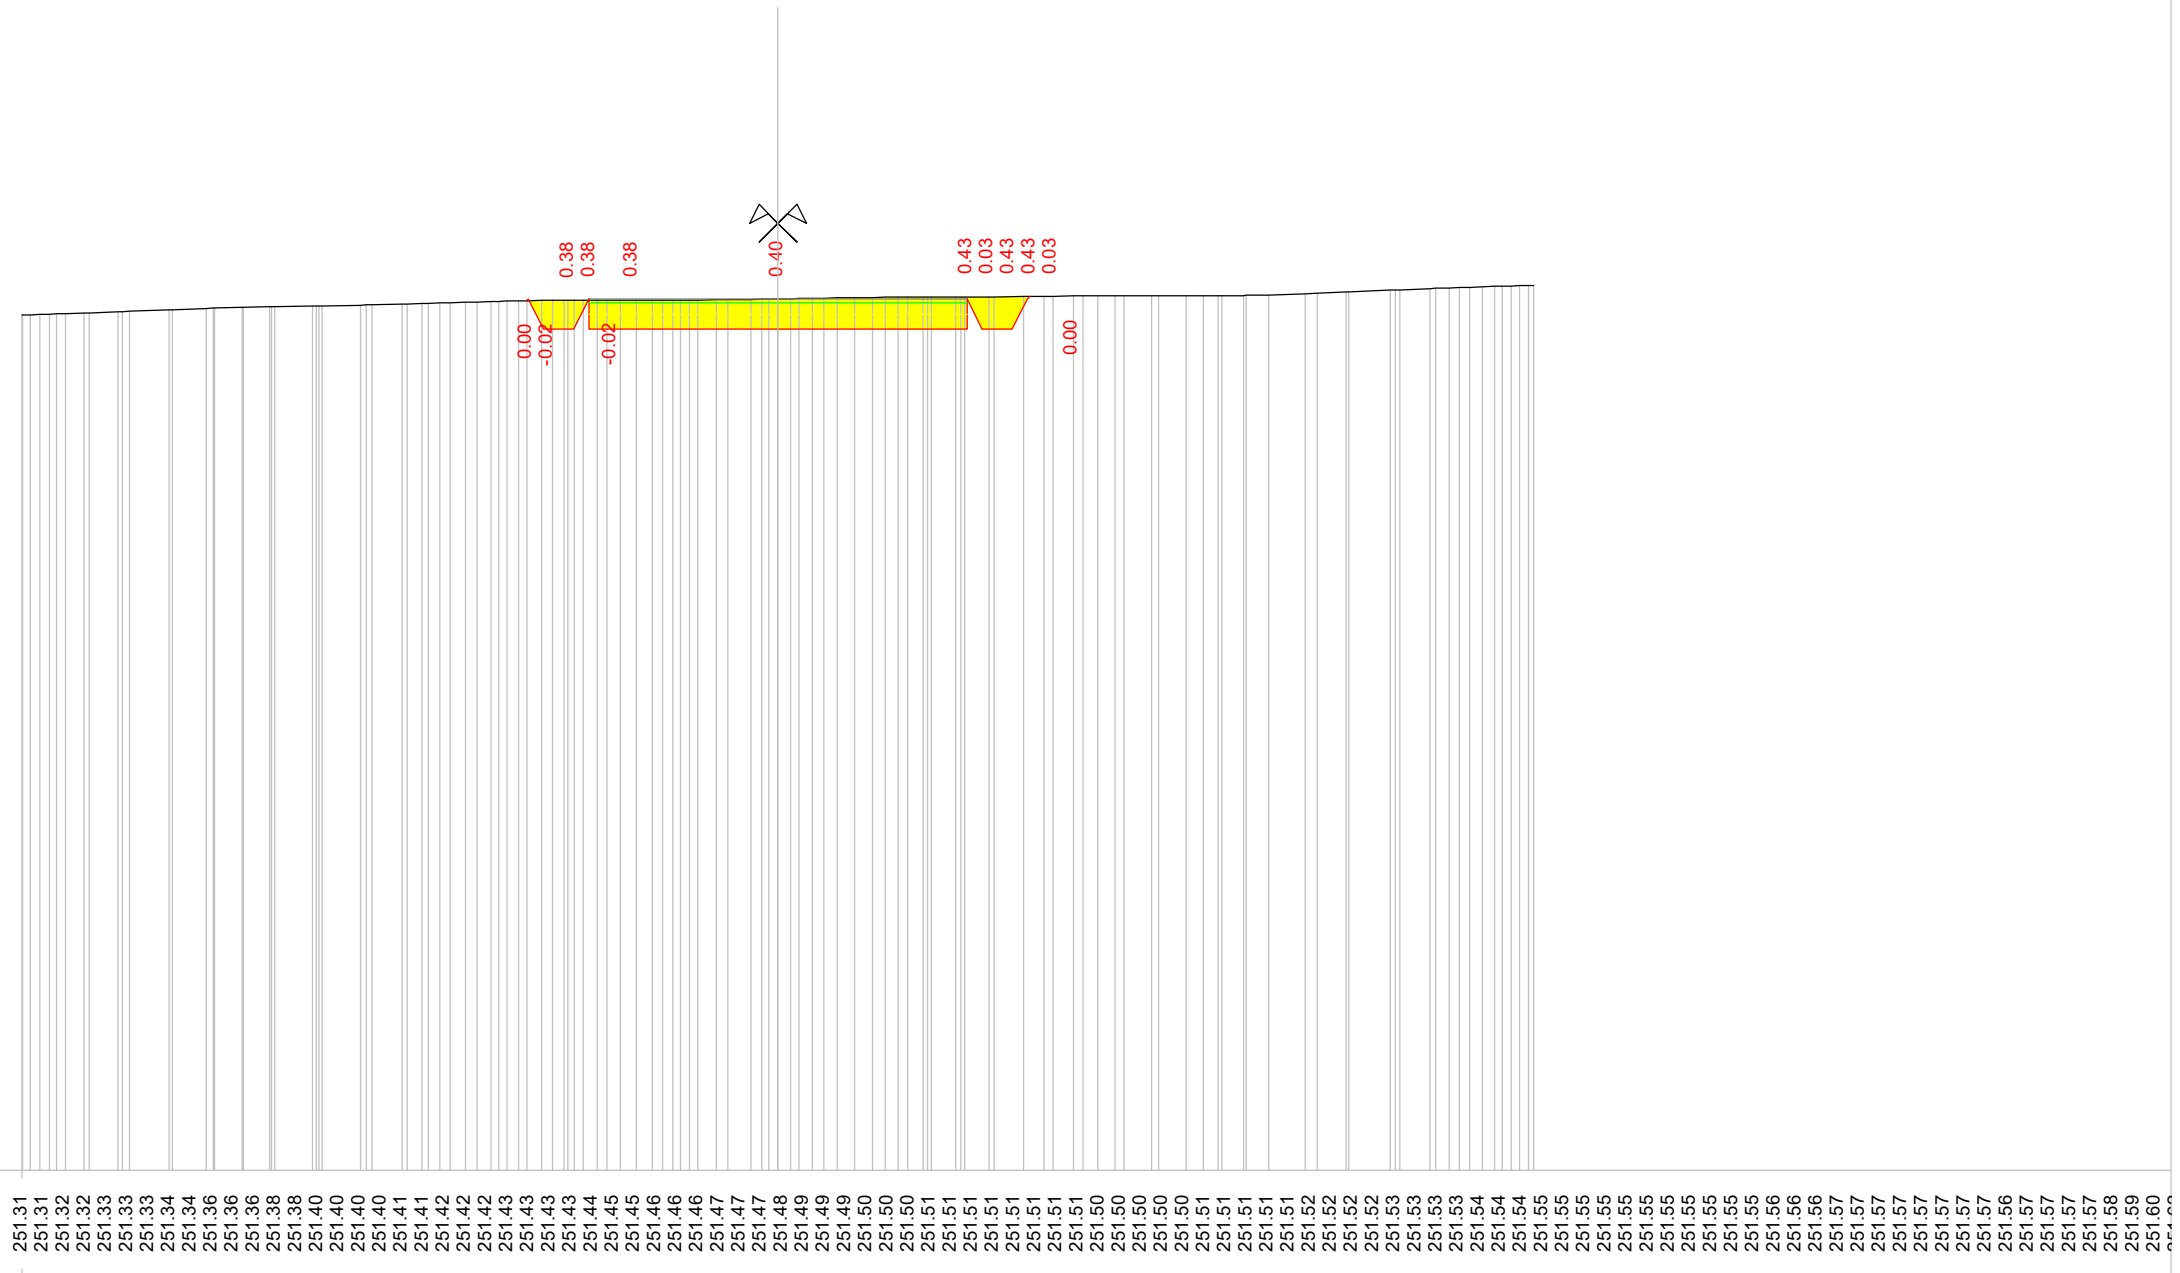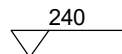

Quote terreno

251.31  
251.31  
251.32  
251.32  
251.33  
251.33  
251.33  
251.34  
251.34  
251.36  
251.36  
251.36  
251.38  
251.38  
251.40  
251.40  
251.40  
251.41  
251.41  
251.42  
251.42  
251.42  
251.43  
251.43  
251.43  
251.43  
251.44  
251.44  
251.45  
251.45  
251.46  
251.46  
251.46  
251.47  
251.47  
251.47  
251.48  
251.48  
251.49  
251.49  
251.49  
251.50  
251.50  
251.50  
251.51  
251.51  
251.51  
251.51  
251.51  
251.51  
251.51  
251.51  
251.52  
251.52  
251.52  
251.53  
251.53  
251.53  
251.53  
251.54  
251.54  
251.54  
251.55  
251.55  
251.55  
251.55  
251.55  
251.55  
251.55  
251.55  
251.56  
251.56  
251.56  
251.57  
251.57  
251.57  
251.57  
251.57  
251.57  
251.57  
251.57  
251.57  
251.58  
251.58  
251.59  
251.59  
251.60  
251.60

Quote progetto


251.50  
251.53  
251.12  
251.12  
251.53  
251.12  
251.56

Parziali progetto

0.00  
0.40  
0.00  
2.50  
2.50  
0.00  
0.40  
0.03



Indice : 45  
 Progressiva : 520.000  
 Codice : S.0065

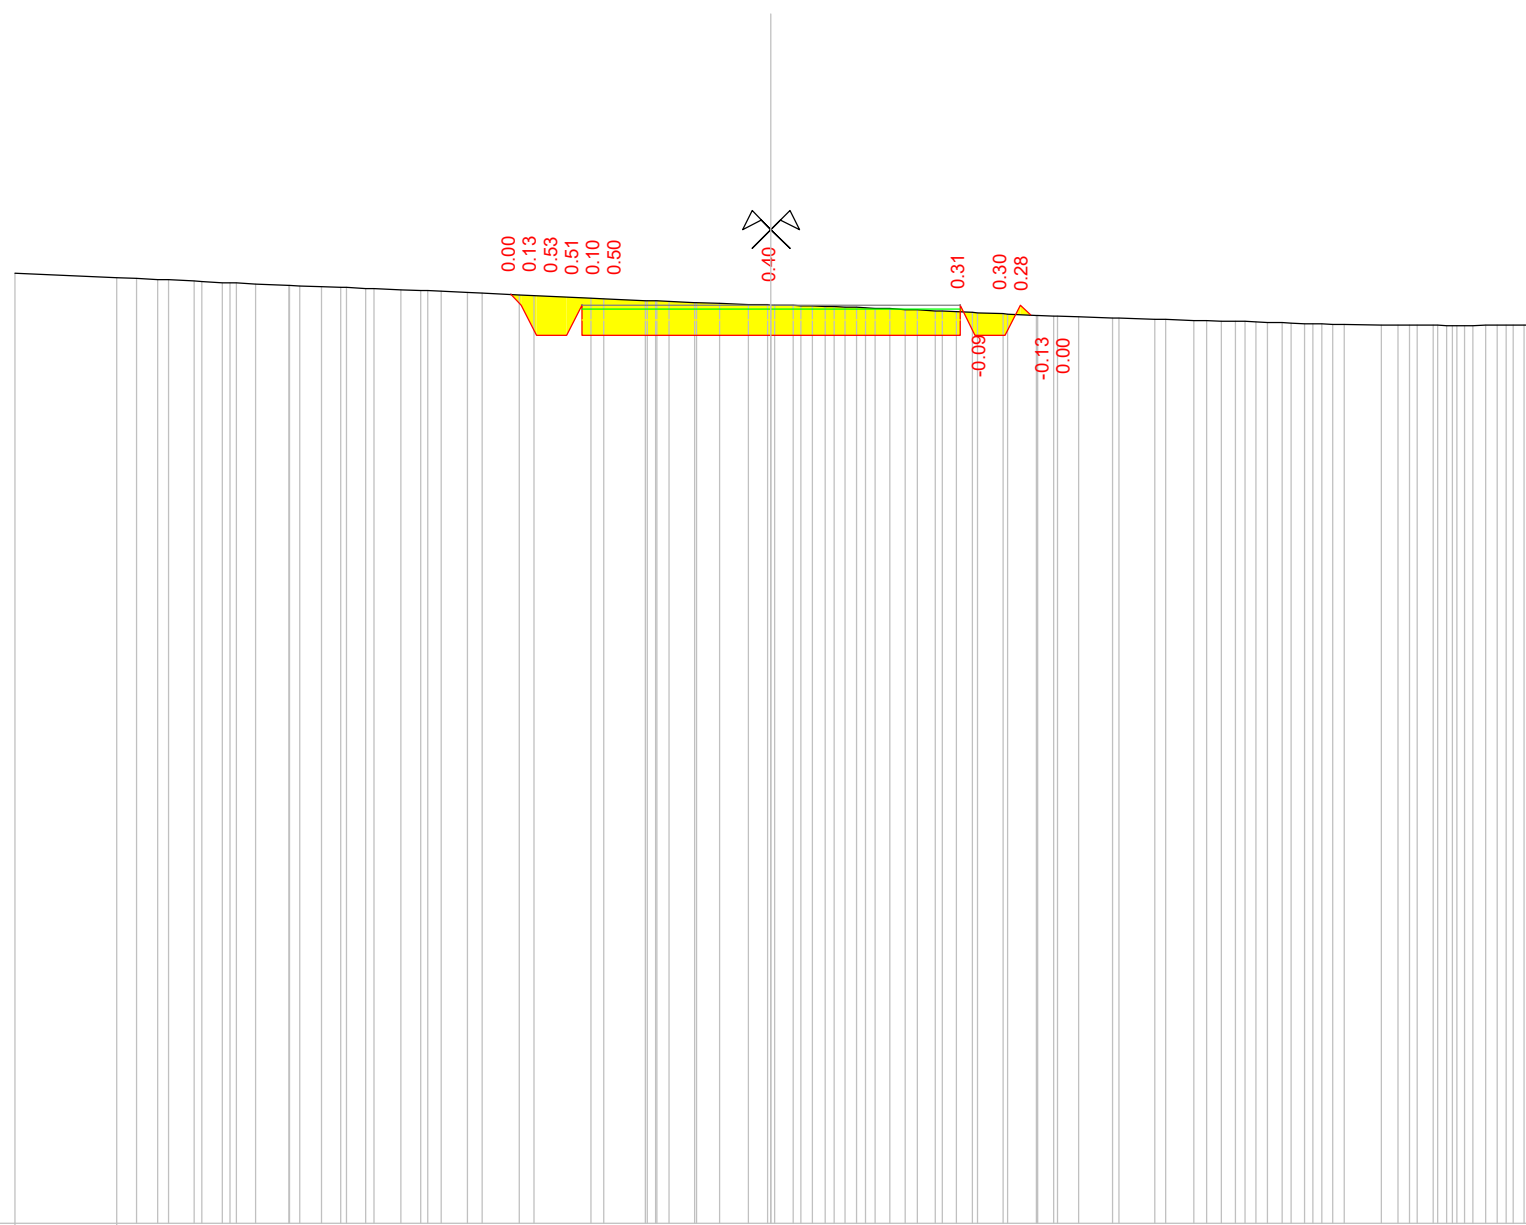


Scala : 1/100

240

Quote terreno	252.57 252.51 252.50 252.48 252.48 252.46 252.46 252.44 252.44 252.42 252.41 252.41 252.40 252.39 252.38 252.38 252.37 252.36 252.35 252.34 252.33 252.33 252.31 252.30 252.28 252.27 252.24 252.23 252.21 252.20 252.20 252.19 252.18 252.18 252.16 252.15 252.15 252.15 252.14 252.14 252.13 252.13 252.12 252.12 252.11 252.11 252.10 252.10 252.09 252.08 252.07 252.07 252.06 252.05 252.04 252.04 252.03 252.03 252.01 252.01 252.00 252.00 251.99 251.97 251.97 251.96 251.95 251.94 251.93 251.93 251.92 251.92 251.91 251.91 251.90 251.90 251.89 251.89 251.88 251.88 251.88 251.88 251.88 251.88 251.88 251.88 251.88 251.88 251.88
Quote progetto	251.29 252.15 251.75 251.75 252.15 251.75
Parziali progetto	<del>0.10</del> 0.40 <del>0.68</del>  2.50  2.50  <del>0.98</del> 0.40 0.20 <del>0.18</del>

Indice : 46  
 Progressiva : 540.000  
 Codice : S.0066

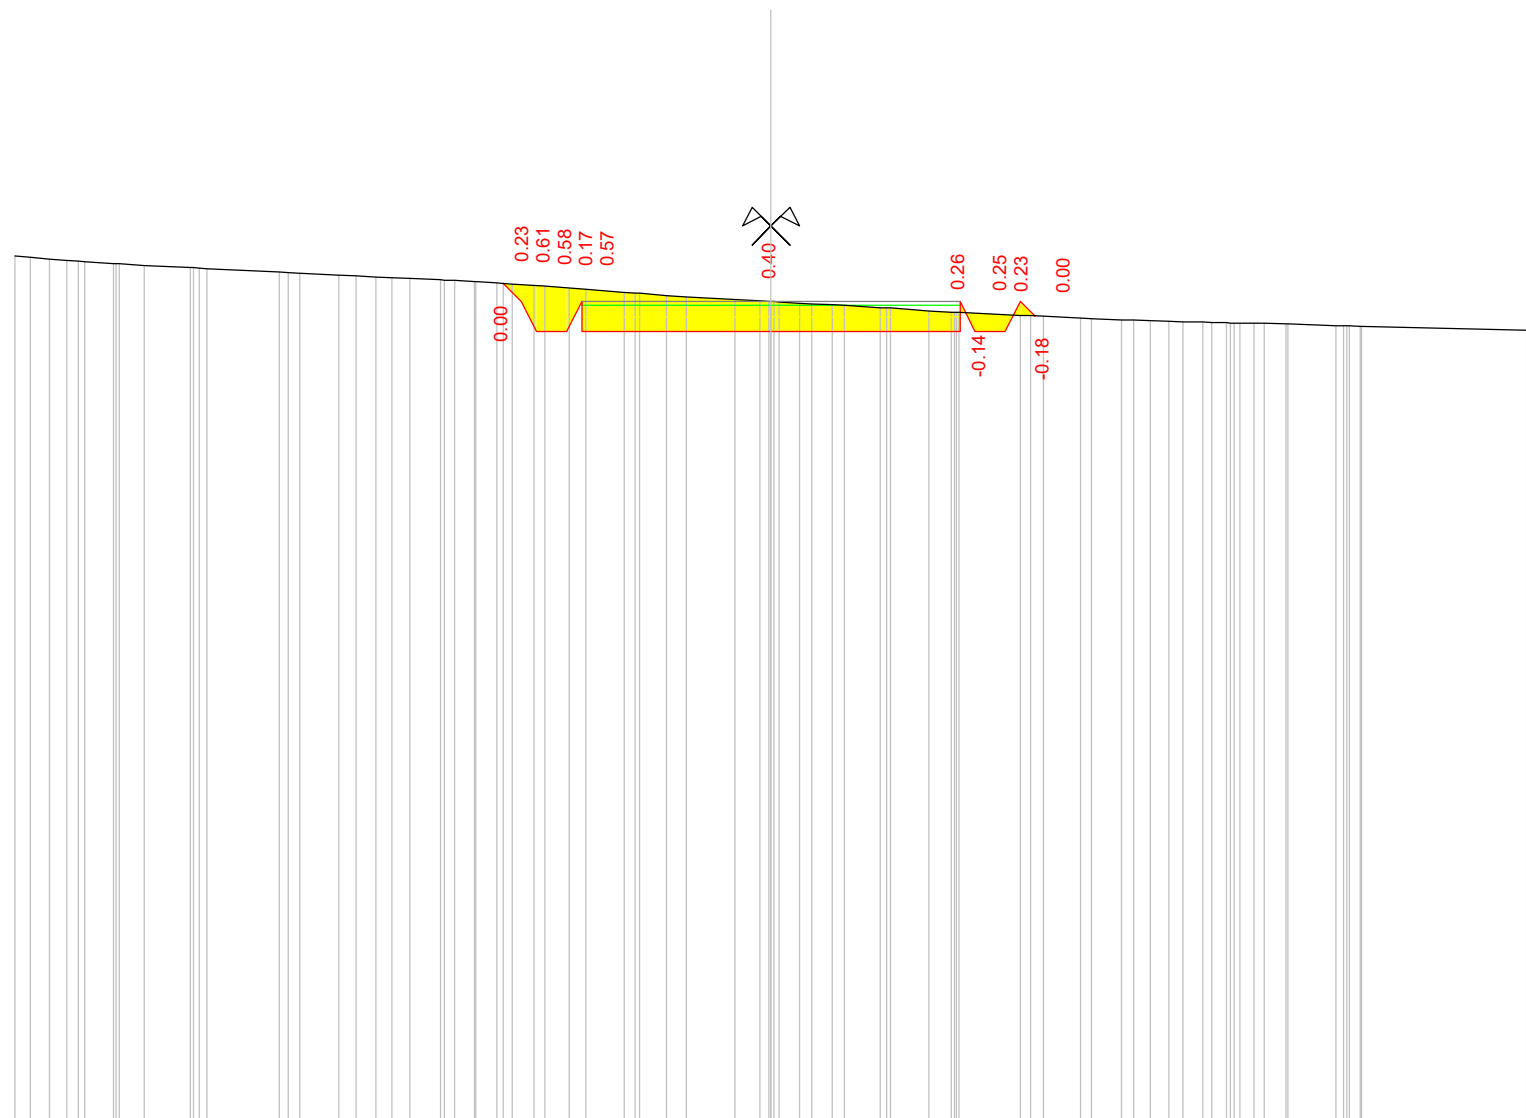

Scala : 1/100



240

Quote terreno	251.52 251.51 251.49 251.47 251.46 251.45 251.43 251.42 251.40 251.37 251.36 251.36 251.31 251.30 251.30 251.27 251.26 251.25 251.24 251.23 251.21 251.21 251.20 251.19 251.18 251.17 251.16 251.16 251.14 251.13 251.10 251.09 251.05 251.04 251.03 251.00 250.98 250.95 250.93 250.92 250.92 250.92 250.92 250.90 250.89 250.88 250.87 250.84 250.84 250.80 250.78 250.78 250.78 250.74 250.73 250.73 250.70 250.70 250.68 250.68 250.67 250.66 250.66 250.65 250.65 250.64 250.64 250.64 250.64 250.63 250.63 250.63 250.60 250.60 250.60 250.59 250.59 250.55
Quote progetto	251.16 250.92 250.52 250.52 250.92 250.52 250.73
Parziali progetto	0.24 0.20 0.40 0.00 2.50 2.50 0.00 0.40 0.20 0.19



Indice : 47  
 Progressiva : 554.403  
 Codice : S.0010

Scala : 1/100

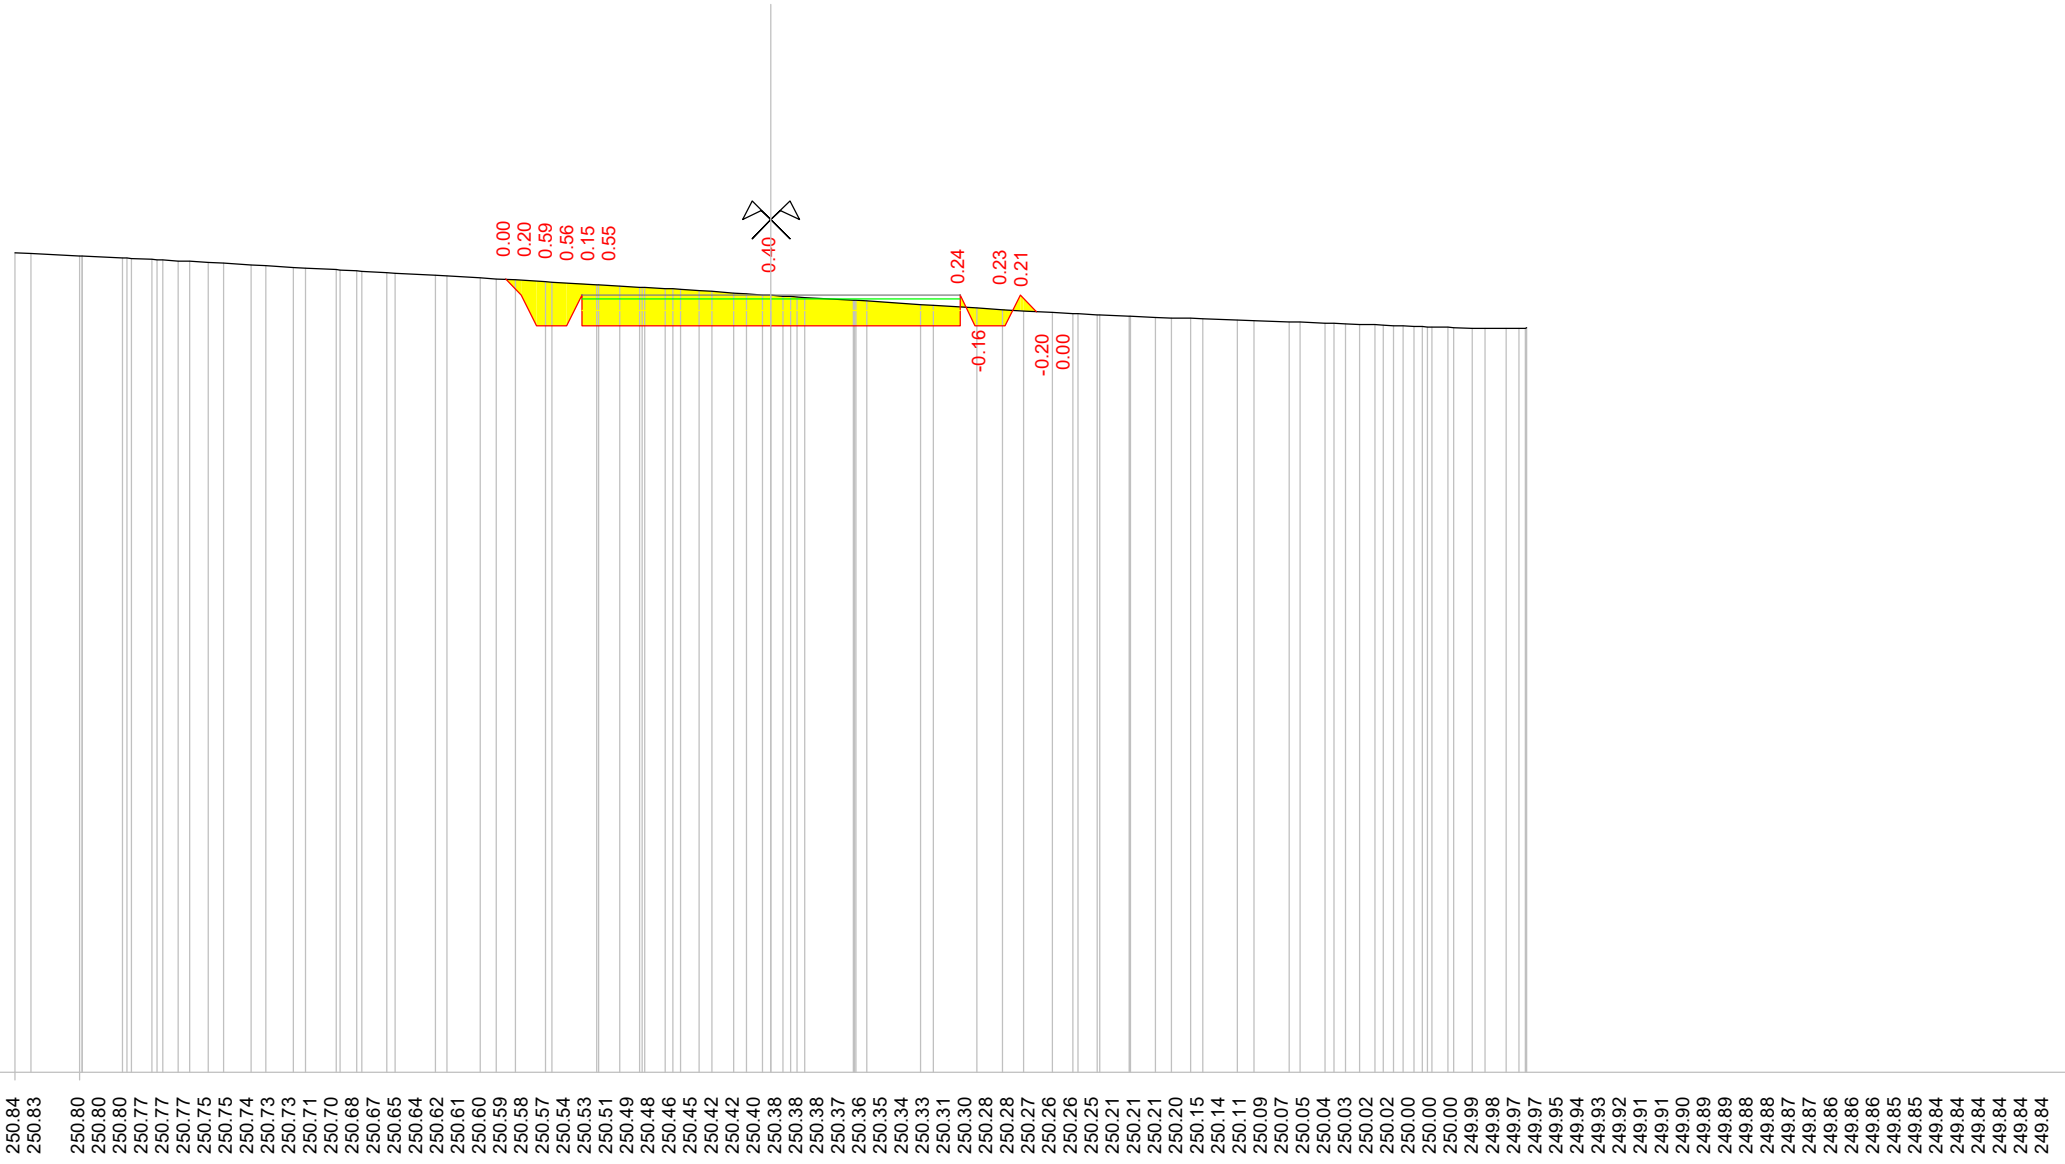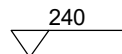

Quote terreno

250.84  
250.83  
250.80  
250.80  
250.80  
250.77  
250.77  
250.75  
250.75  
250.74  
250.73  
250.73  
250.71  
250.70  
250.68  
250.67  
250.65  
250.64  
250.62  
250.61  
250.60  
250.59  
250.58  
250.57  
250.54  
250.53  
250.51  
250.49  
250.48  
250.46  
250.45  
250.42  
250.42  
250.40  
250.38  
250.38  
250.37  
250.36  
250.35  
250.34  
250.33  
250.31  
250.30  
250.28  
250.28  
250.27  
250.26  
250.26  
250.25  
250.21  
250.21  
250.21  
250.20  
250.15  
250.14  
250.11  
250.09  
250.07  
250.05  
250.04  
250.03  
250.02  
250.02  
250.00  
250.00  
250.00  
249.99  
249.98  
249.97  
249.97  
249.95  
249.94  
249.93  
249.92  
249.91  
249.91  
249.90  
249.89  
249.89  
249.88  
249.88  
249.87  
249.87  
249.86  
249.86  
249.86  
249.85  
249.85  
249.84  
249.84  
249.84  
249.84  
249.84

Quote progetto

0.00  
0.20  
0.59  
0.56  
0.15  
0.55  
250.49  
250.28  
249.88  
249.88  
250.28  
249.88  
249.88  
250.28  
250.06  
249.88  
250.28  
250.28  
249.88  
250.28  
250.06

Parziali progetto


0.21  
0.20  
0.40  
0.08  
2.50  
2.50  
0.08  
0.40  
0.20  
0.21



Indice : 49  
 Progressiva : 567.282  
 Codice : S.0012

Scala : 1/100

240

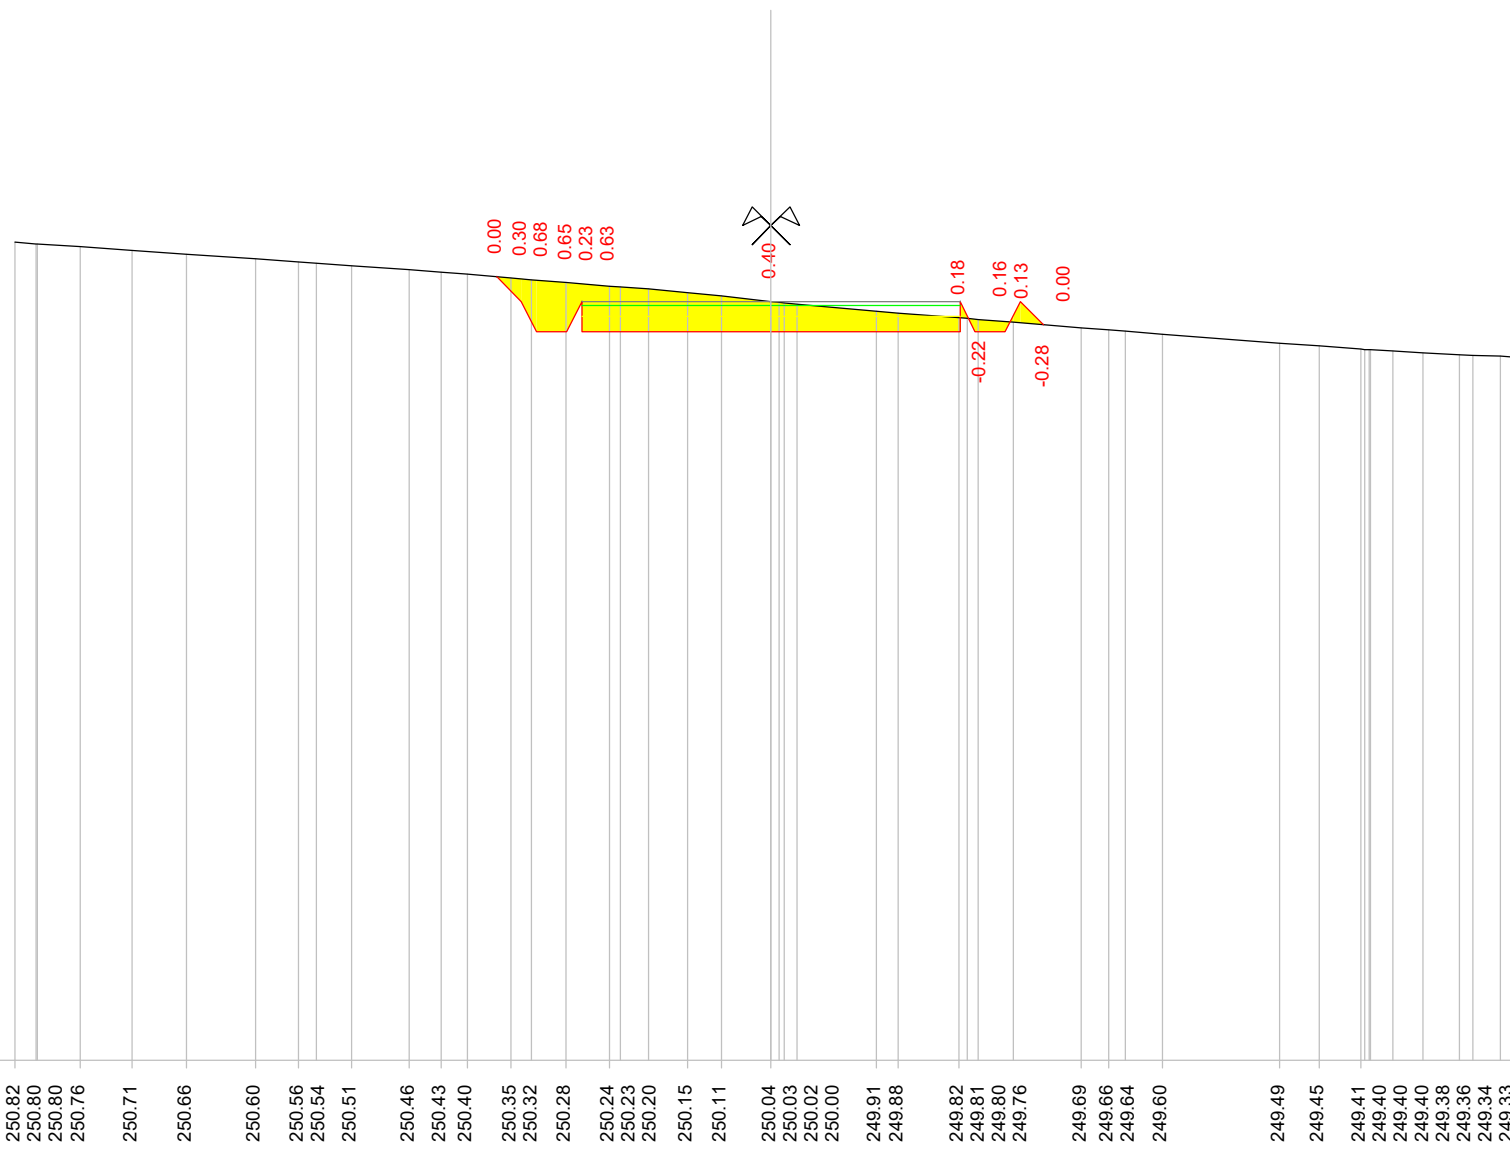

Quote terreno


Quote progetto

Parziali progetto

Indice : 50  
 Progressiva : 580.000  
 Codice : S.0068

Scala : 1/100

240

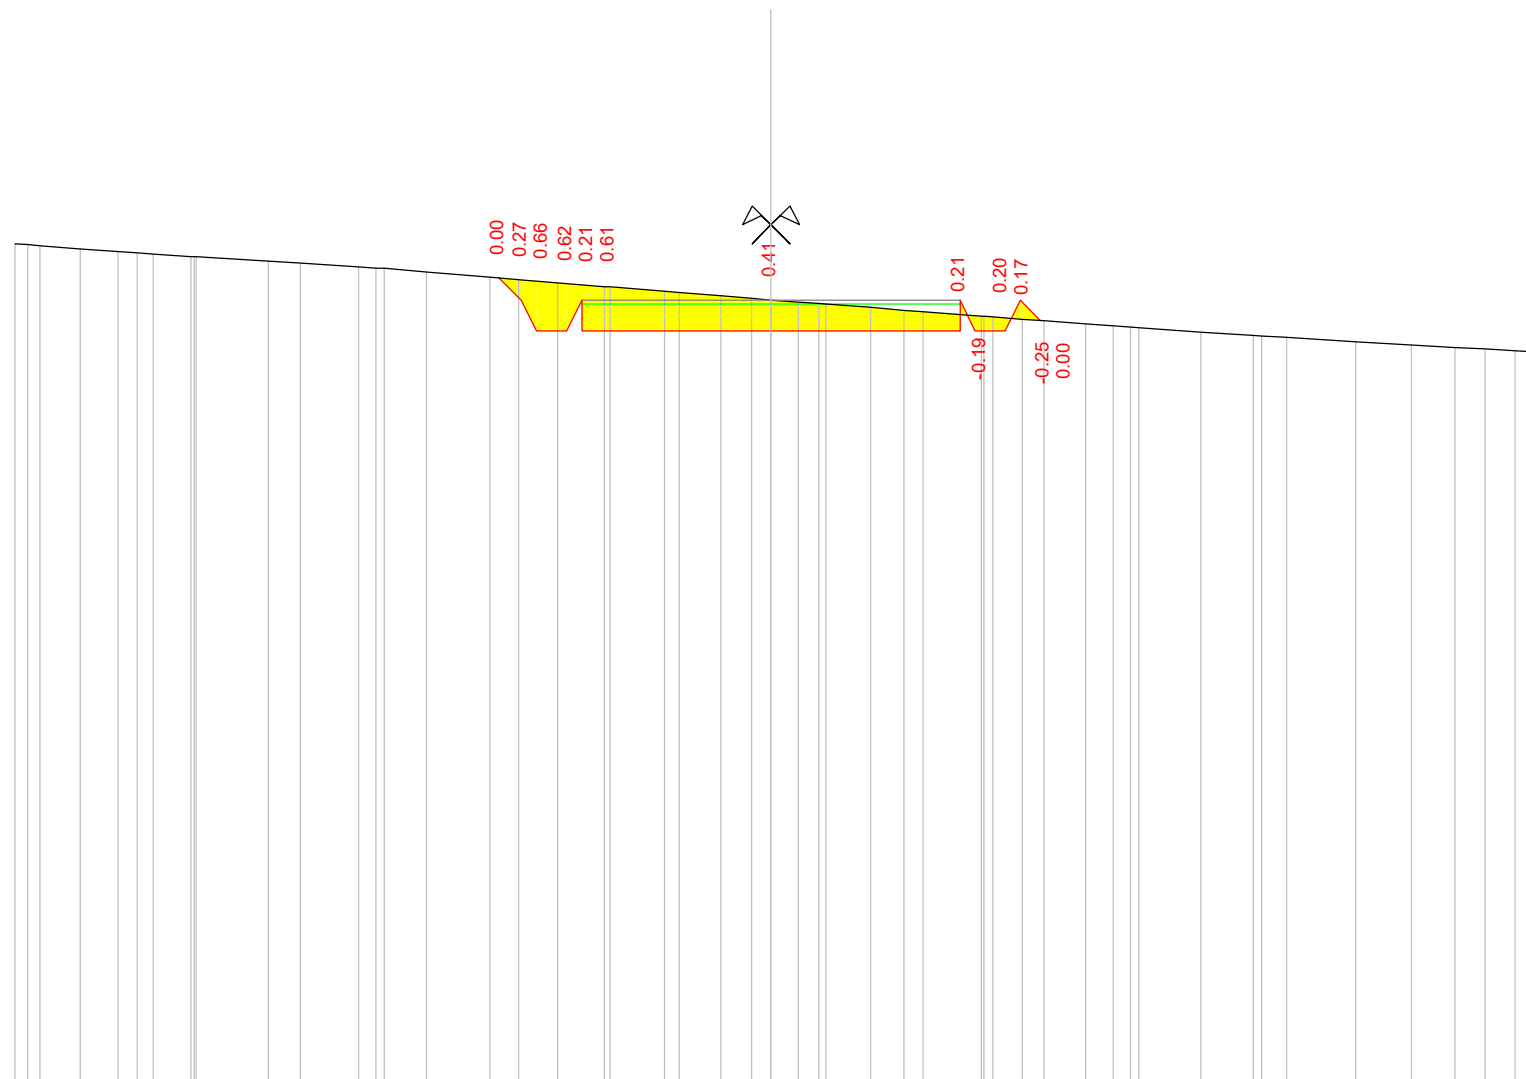

Quote terreno

251.17  
251.16  
251.15  
251.10  
251.07  
251.05  
251.03  
251.00  
251.00  
251.00  
250.94  
250.92  
  
250.86  
250.85  
250.84  
250.80  
  
250.73  
250.70  
250.65  
250.61  
250.60  
  
250.54  
250.52  
  
250.48  
250.45  
250.43  
250.40  
250.38  
250.37  
250.33  
250.29  
250.27  
  
250.21  
250.21  
250.20  
250.17  
250.15  
250.11  
250.08  
250.07  
250.06  
  
250.00  
  
249.96  
249.95  
249.93  
  
249.87  
  
249.83  
  
249.80  
249.78  
249.75  
249.74

Quote progetto

250.72  
250.42  
250.02  
250.02  
250.42  
250.02

250.02

250.02  
250.42  
250.02  
250.42  
250.15

Parziali progetto

0.30  
0.20  
0.40  
0.00  
0.00

2.50



2.50

0.00  
0.40  
0.20  
0.27



Indice : 52  
 Progressiva : 620.000  
 Codice : S.0070

Scala : 1/100

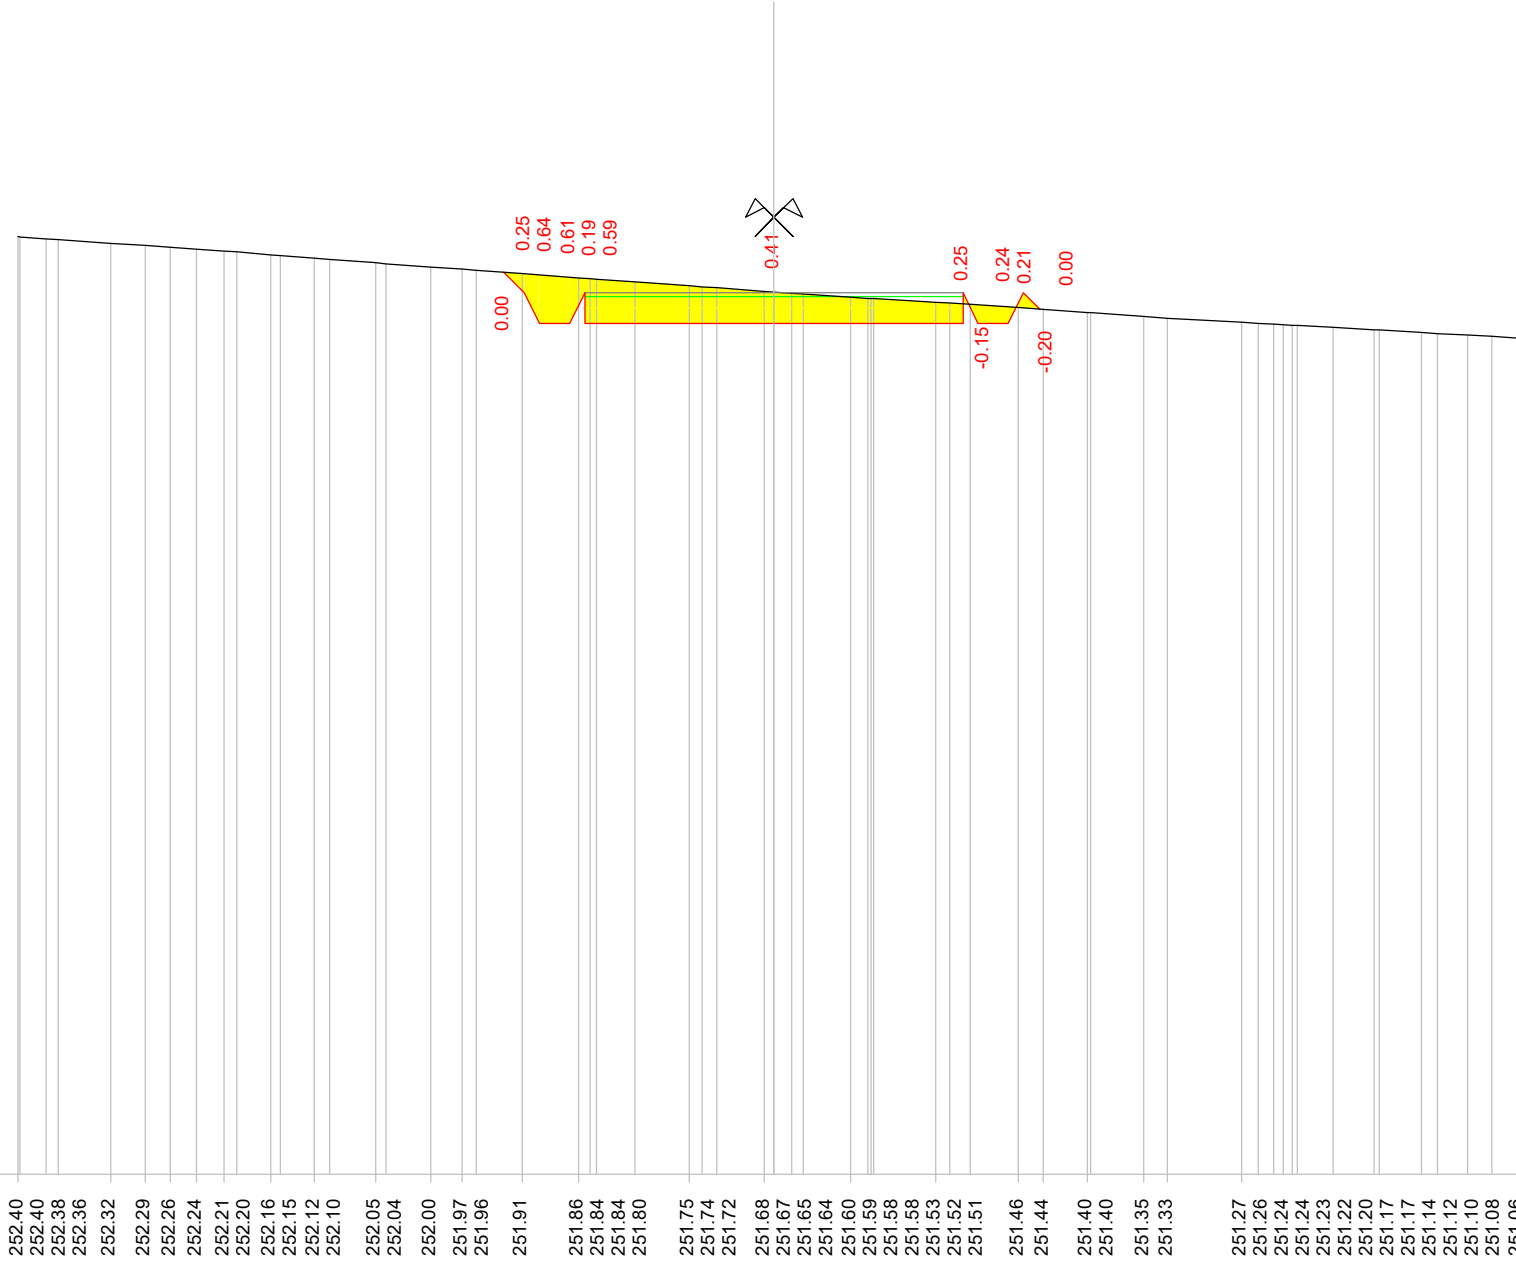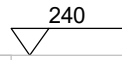



Quote terreno

Quote progetto

Parziali progetto

Indice : 53  
 Progressiva : 640.000  
 Codice : S.0071

Scala : 1/100

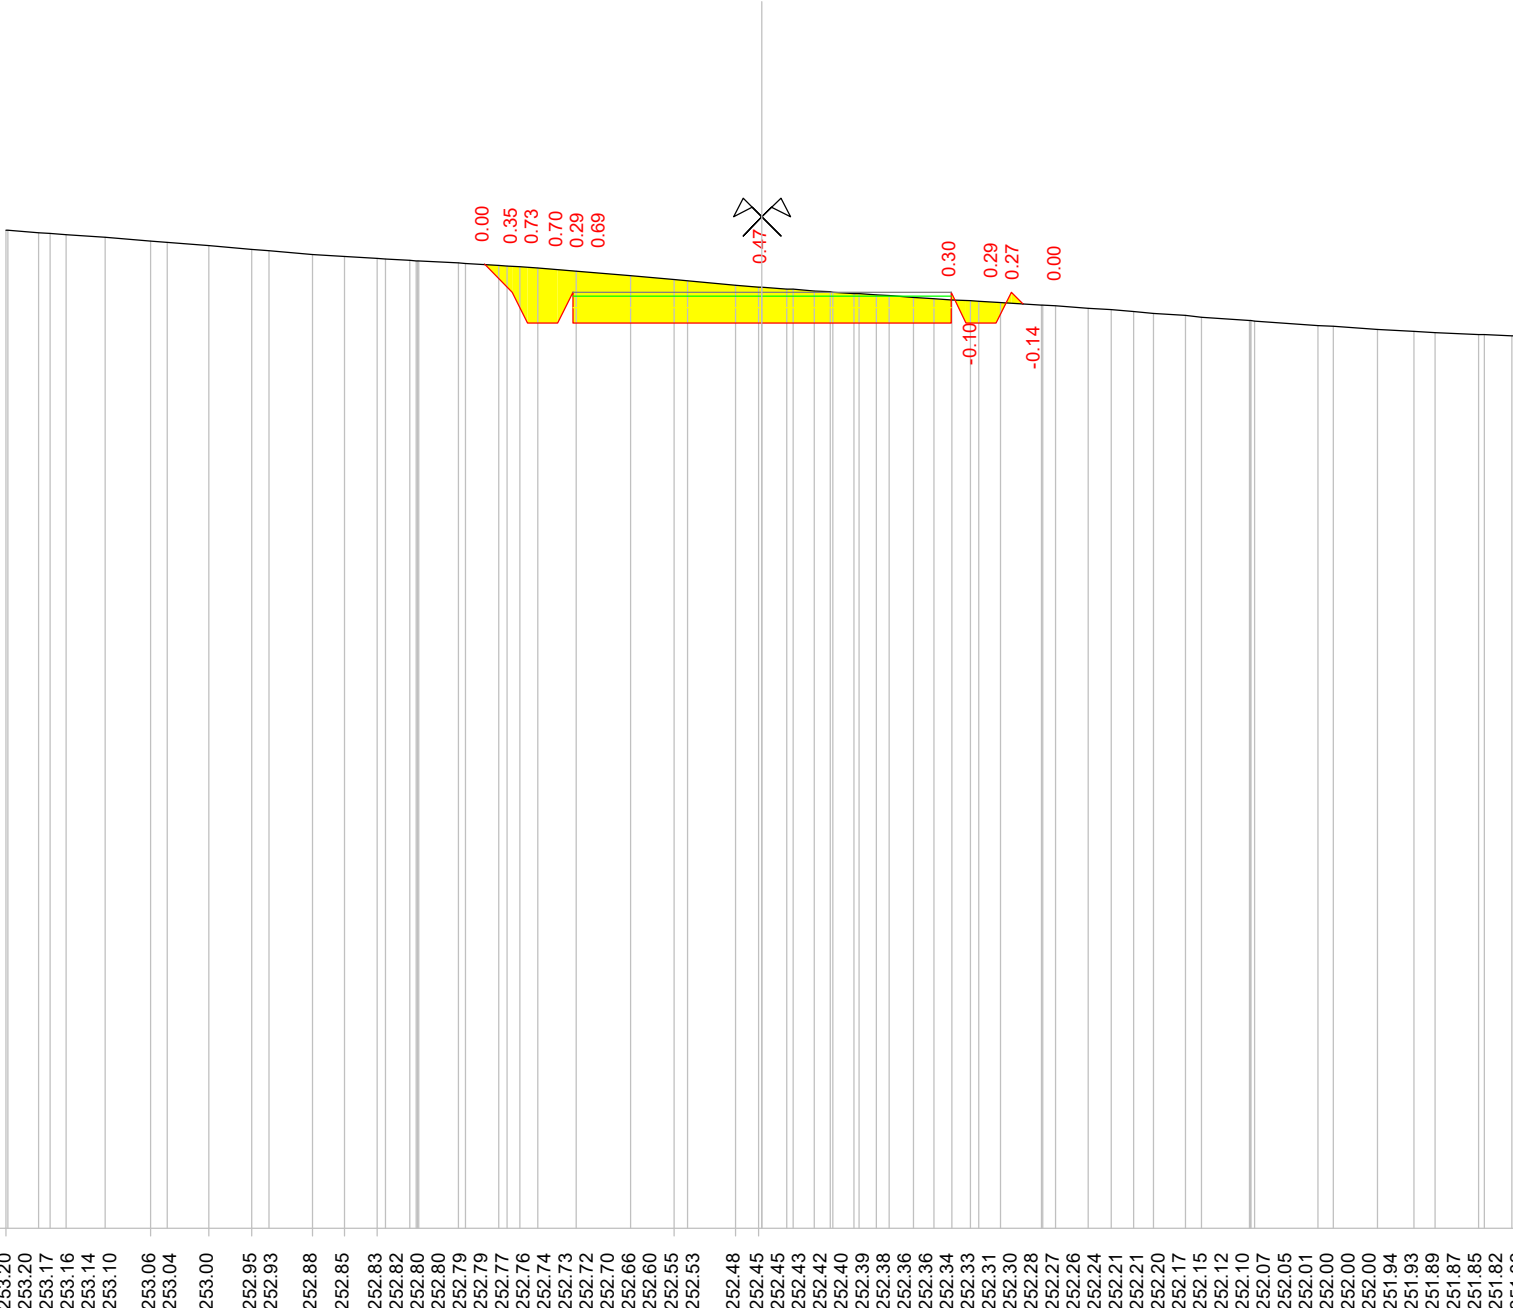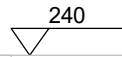


Quote terreno

Quote progetto


Parziali progetto

Indice : 54  
 Progressiva : 650.000  
 Codice : S.0001

Scala : 1/100

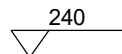


Quote terreno	253.45	253.40	253.38	253.38	253.32	253.29	253.26	253.25	253.23	253.22	253.20	253.17	253.15	253.12	253.10	253.05	253.04	253.00	252.99	252.98	252.92	252.88	252.80	252.79	252.78	252.72	252.72	252.70	252.69	252.67	252.65	252.65	252.61	252.60	252.56	252.54	252.47	252.46	252.44	252.40	252.36	252.36	252.34	252.31	252.27	252.20	252.19	252.19	252.12	252.11							
Quote progetto																			252.97	252.75	252.35	252.35	252.75			252.35								252.35	252.75	252.35	252.75	252.48																			
Parziali progetto																			0.22	0.20	0.40	0.00		2.50										0.00	0.40	0.20	0.27																				

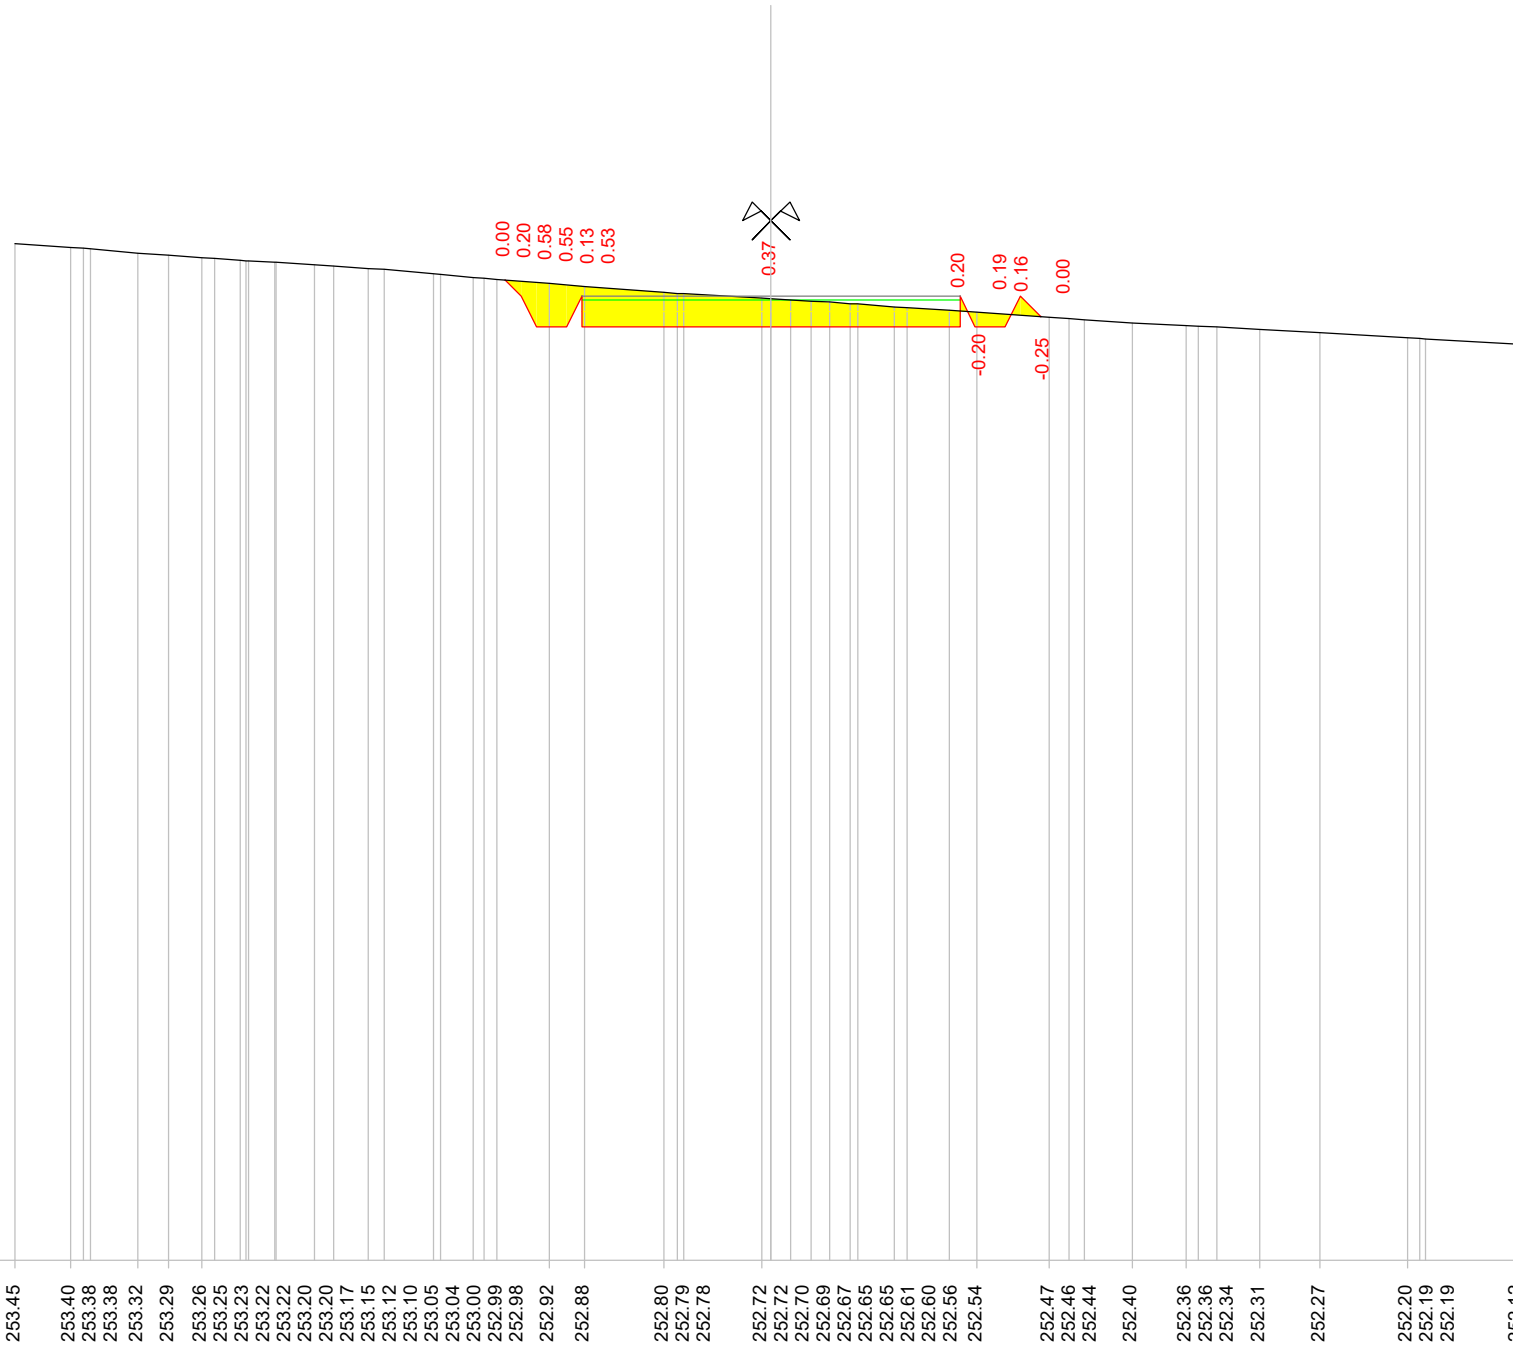



Indice : 55  
 Progressiva : 655.000  
 Codice : S.0001

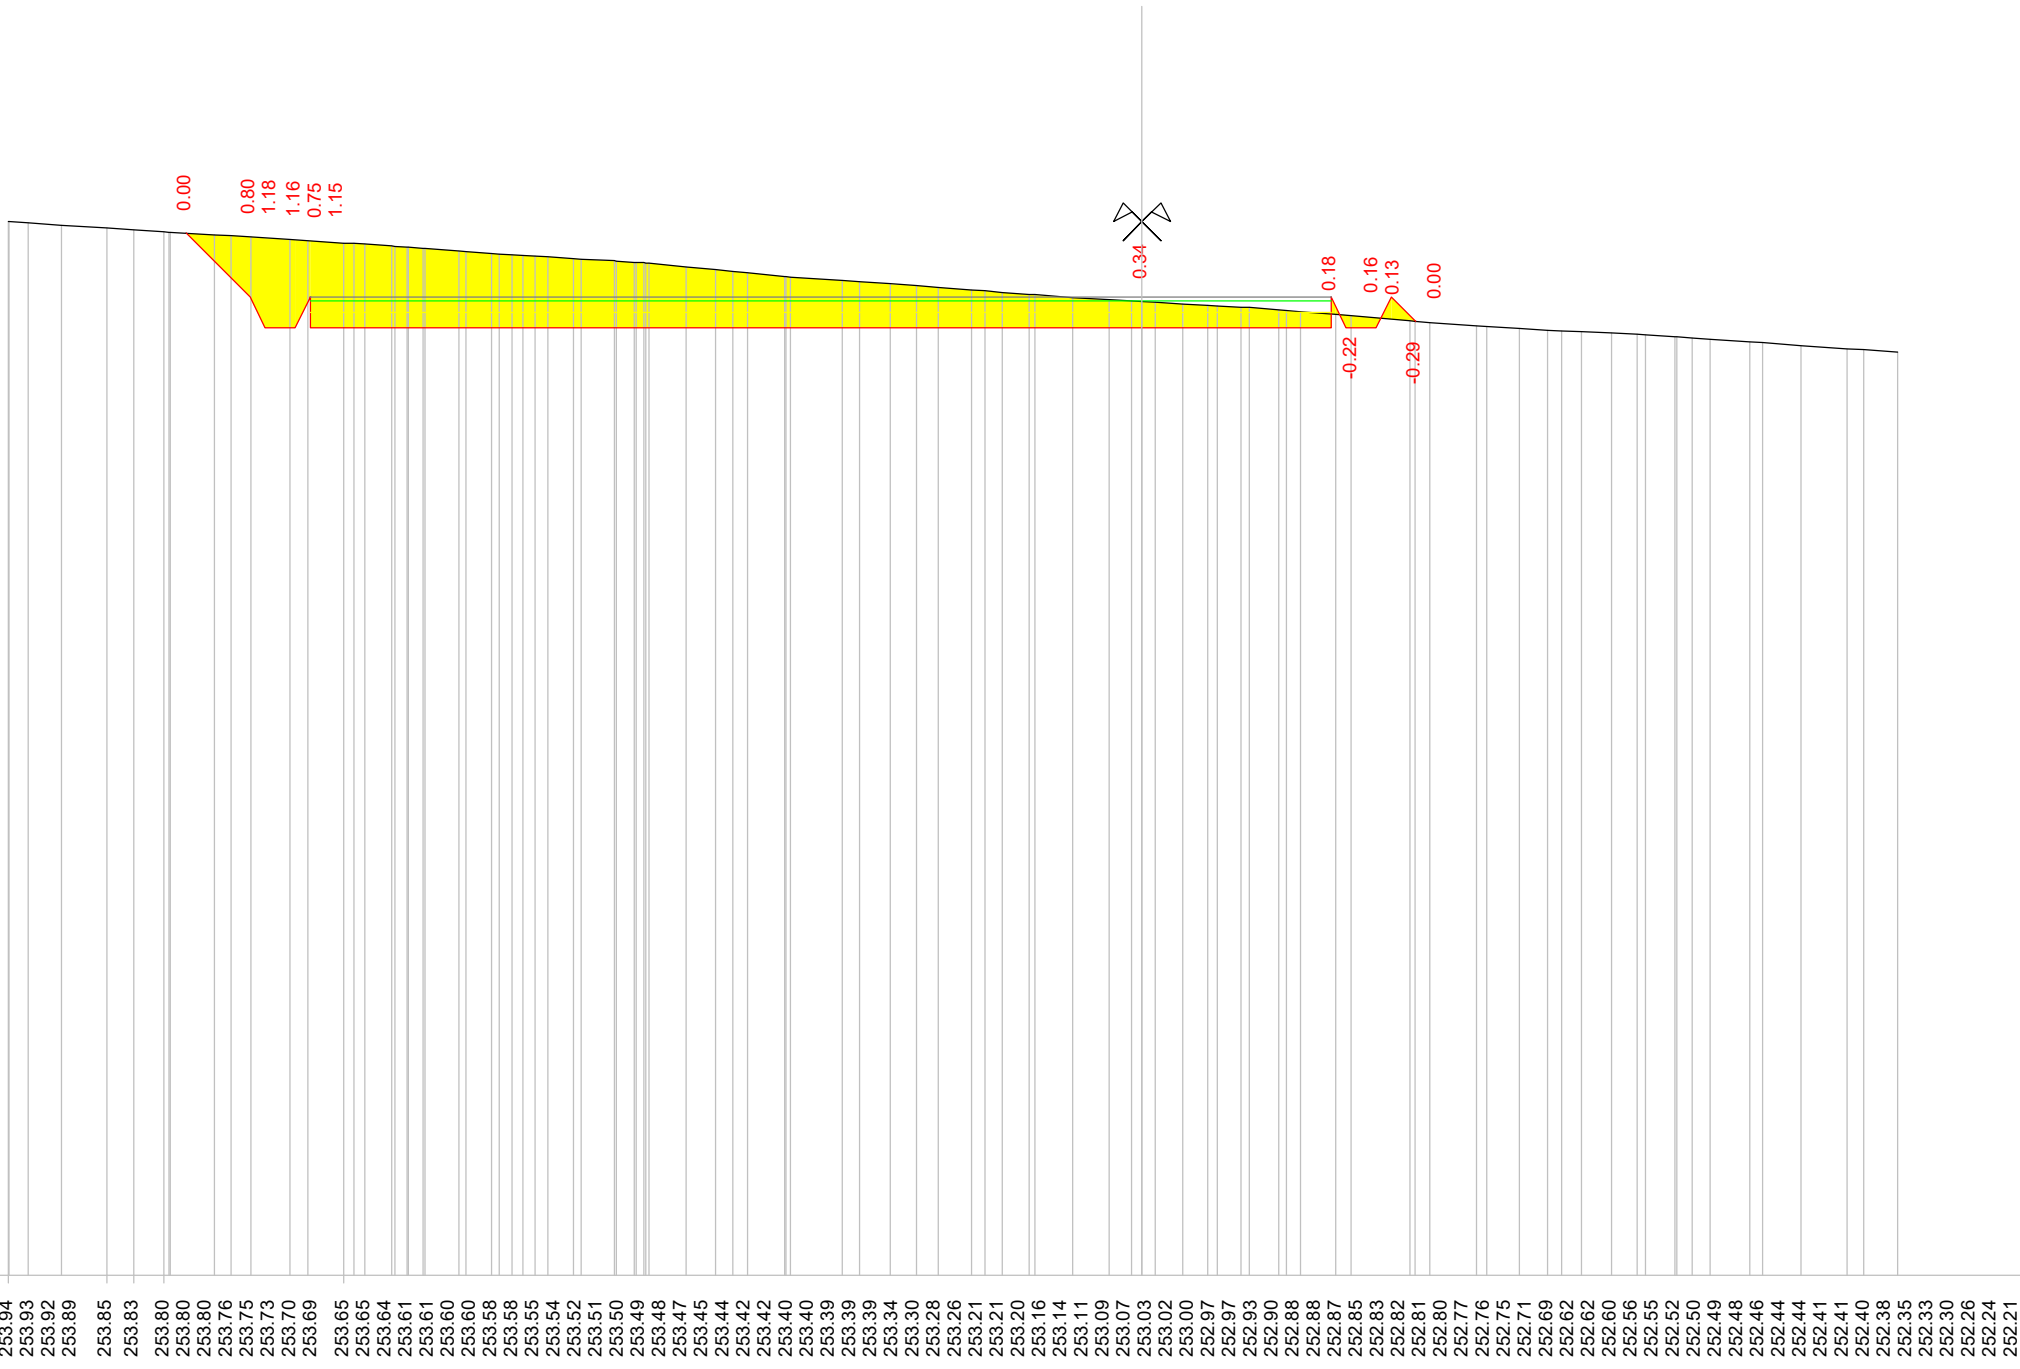

Scala : 1/100

240

Quote terreno

253.94  
253.93  
253.92  
253.89  
253.85  
253.83  
253.80  
253.80  
253.80  
253.76  
253.75  
253.73  
253.70  
253.69  
253.65  
253.65  
253.64  
253.64  
253.61  
253.61  
253.60  
253.60  
253.58  
253.58  
253.55  
253.54  
253.52  
253.51  
253.50  
253.49  
253.48  
253.47  
253.45  
253.44  
253.42  
253.42  
253.40  
253.40  
253.39  
253.39  
253.39  
253.39  
253.34  
253.30  
253.28  
253.26  
253.21  
253.21  
253.20  
253.16  
253.14  
253.11  
253.09  
253.07  
253.03  
253.02  
253.00  
252.97  
252.97  
252.93  
252.90  
252.88  
252.88  
252.87  
252.85  
252.83  
252.82  
252.81  
252.80  
252.77  
252.76  
252.75  
252.71  
252.69  
252.62  
252.62  
252.60  
252.56  
252.55  
252.52  
252.50  
252.49  
252.48  
252.46  
252.44  
252.44  
252.41  
252.41  
252.40  
252.38  
252.35  
252.33  
252.30  
252.26  
252.24  
252.21

Quote progetto


253.78  
252.94  
252.54  
252.54  
252.94  
252.54  
252.62  
252.54  
252.94  
252.54  
252.62

Parziali progetto

0.85  
0.20  
0.40  
0.20  
11.00  
2.50  
0.20  
0.40  
0.20  
0.32



Indice : 57  
Progressiva : 665.000  
Codice : S.0005

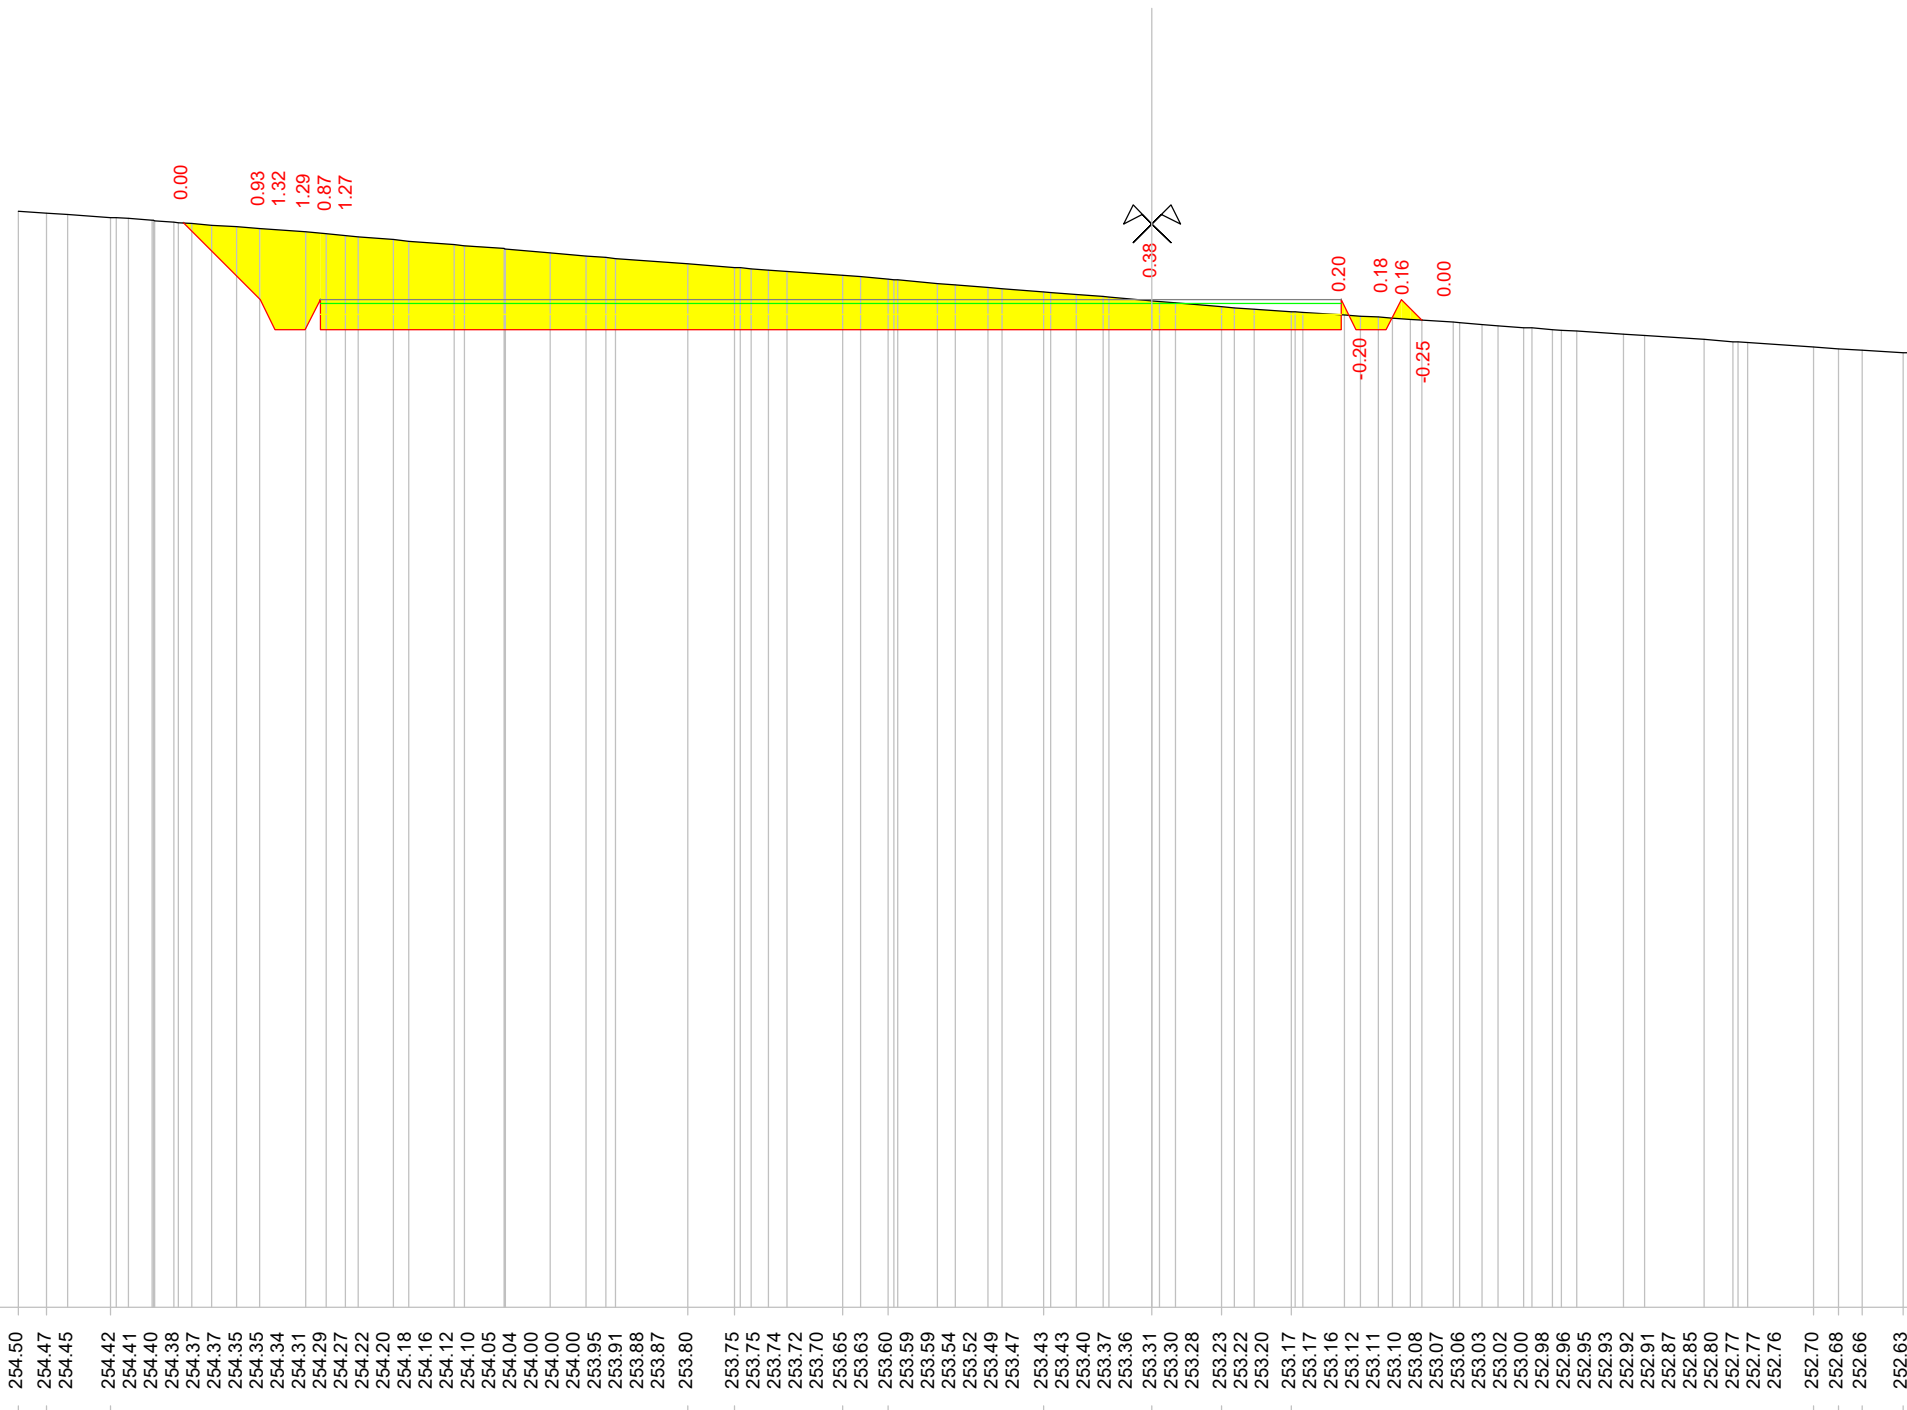

Scala : 1/100

240

Quote terreno

Quote progetto

Parziali progetto

254.34

253.33

252.93

253.33

252.93

252.93

252.93

253.33

252.93

253.33

253.06

1.01

0.20

0.40

0.00

11.00

2.50


0.00

0.40

0.20

0.27

Indice : 58  
 Progressiva : 670.000  
 Codice : S.0006

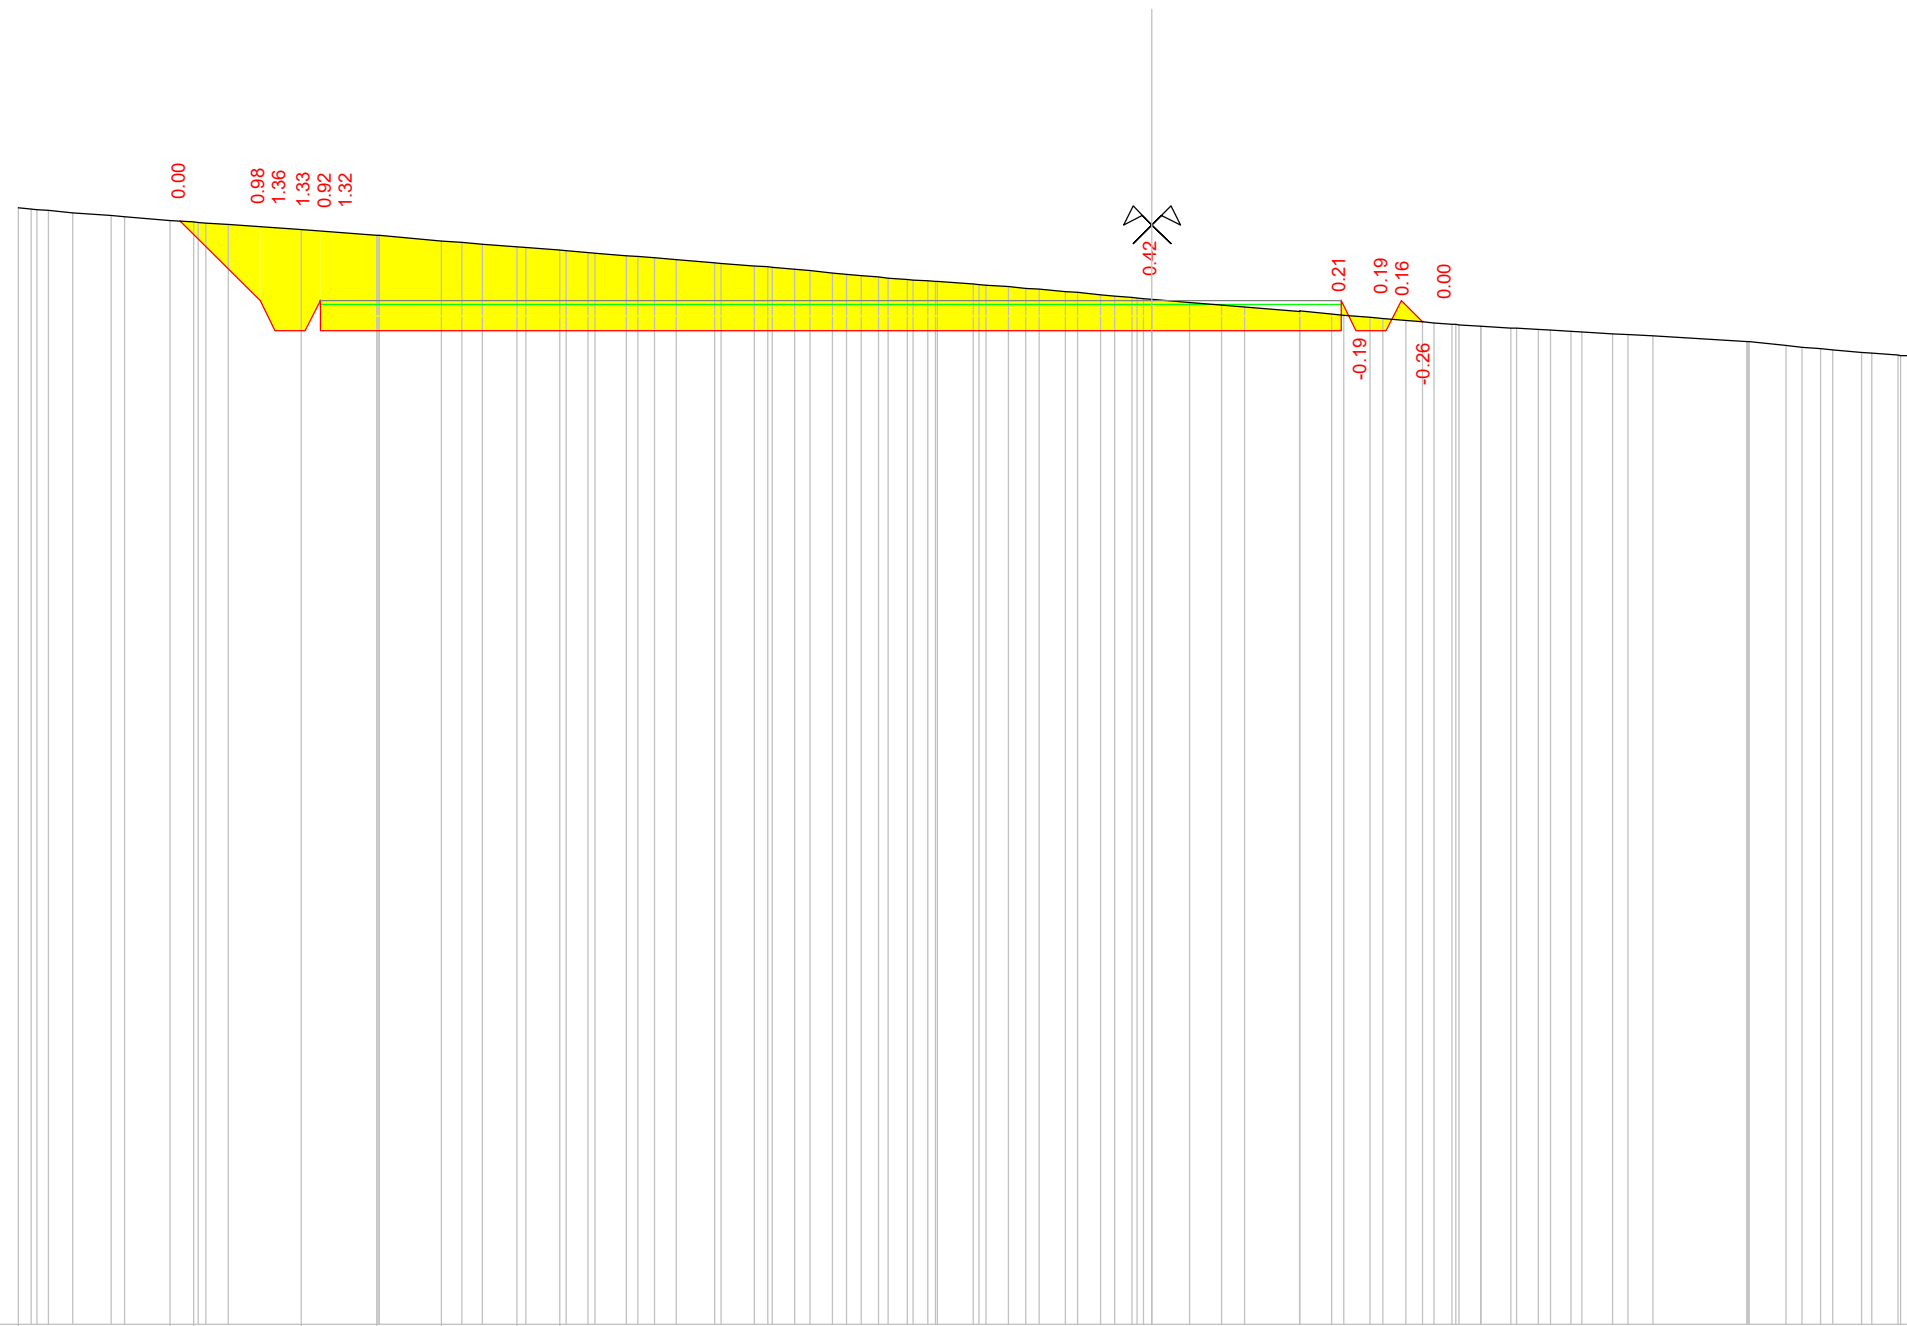

Scala : 1/100


240

Quote terreno	254.77 254.75 254.74 254.73 254.70 254.66 254.65 254.60 254.58 254.57 254.55 254.48 254.40 254.40 254.40 254.33 254.31 254.29 254.25 254.24 254.21 254.20 254.17 254.17 254.13 254.12 254.10 254.08 254.04 254.03 254.00 253.98 253.98 253.95 253.93 253.91 253.89 253.87 253.85 253.84 253.82 253.81 253.80 253.79 253.79 253.76 253.75 253.75 253.72 253.70 253.69 253.66 253.65 253.62 253.60 253.58 253.58 253.57 253.56 253.52 253.48 253.46 253.40 253.40 253.40 253.36 253.35 253.32 253.30 253.28 253.26 253.25 253.23 253.22 253.22 253.20 253.20 253.20 253.18 253.17 253.16 253.15 253.13 253.13 253.10 253.09 253.08 253.00 253.00 253.00 252.94 252.93 252.88 252.85 252.84 252.82 252.81 252.81
Quote progetto	254.59 253.54 253.14 253.14 253.54 253.14
Parziali progetto	1.05 0.20 0.40 0.00 11.00 2.50 0.00 0.40 0.20 0.28

Indice : 59  
 Progressiva : 675.000  
 Codice : S.0007

Scala : 1/100


240

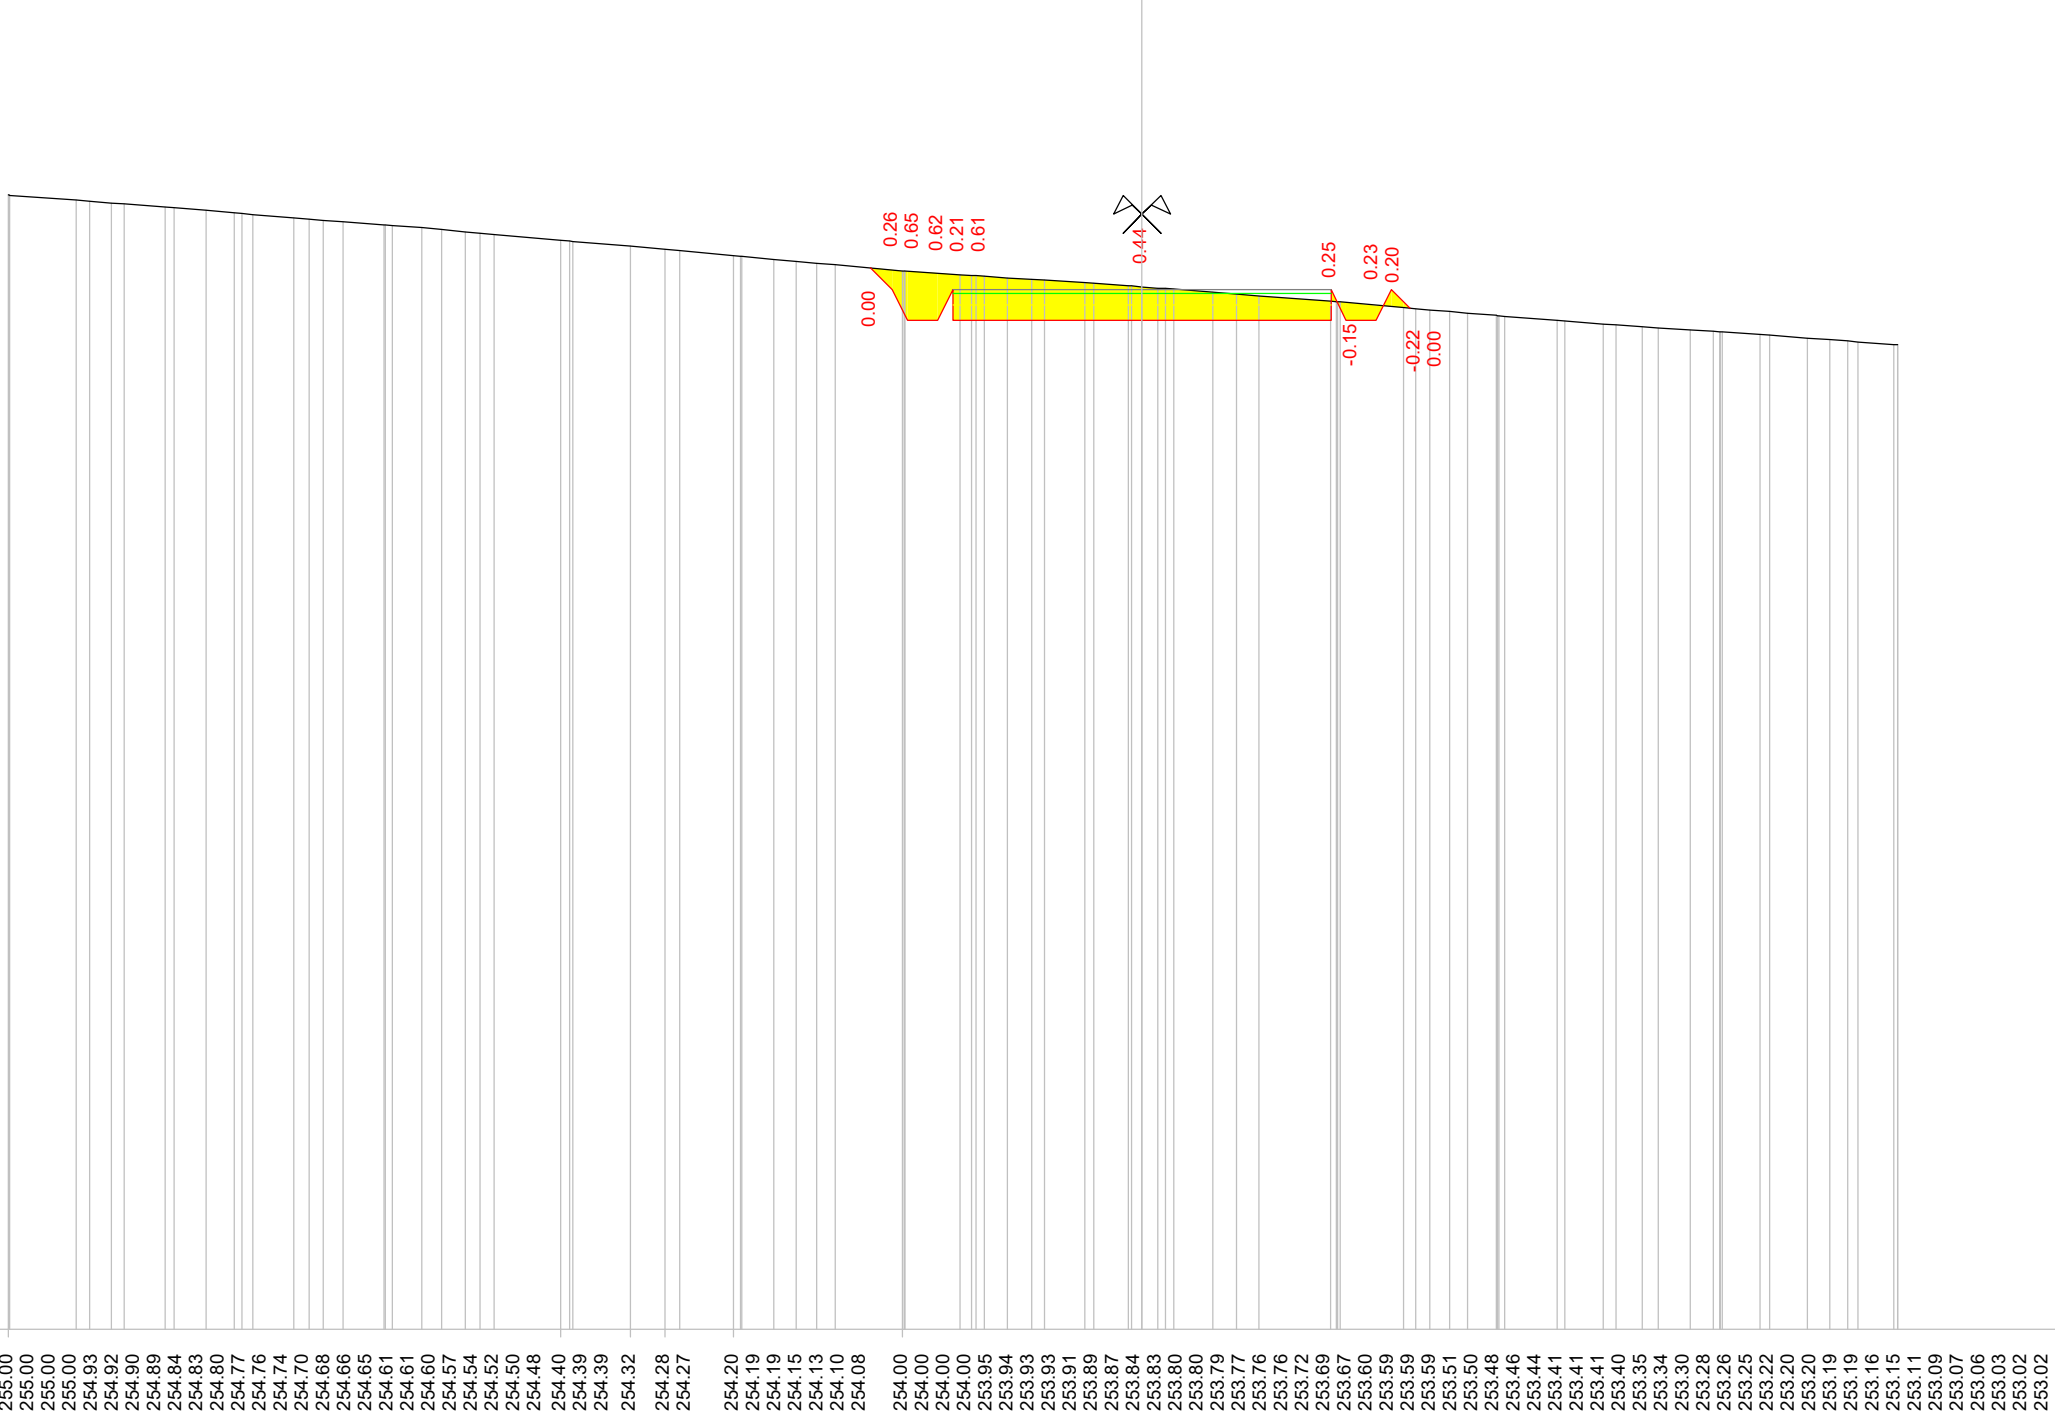

Indice : 60  
 Progressiva : 680.000  
 Codice : S.0008

Scala : 1/100

240

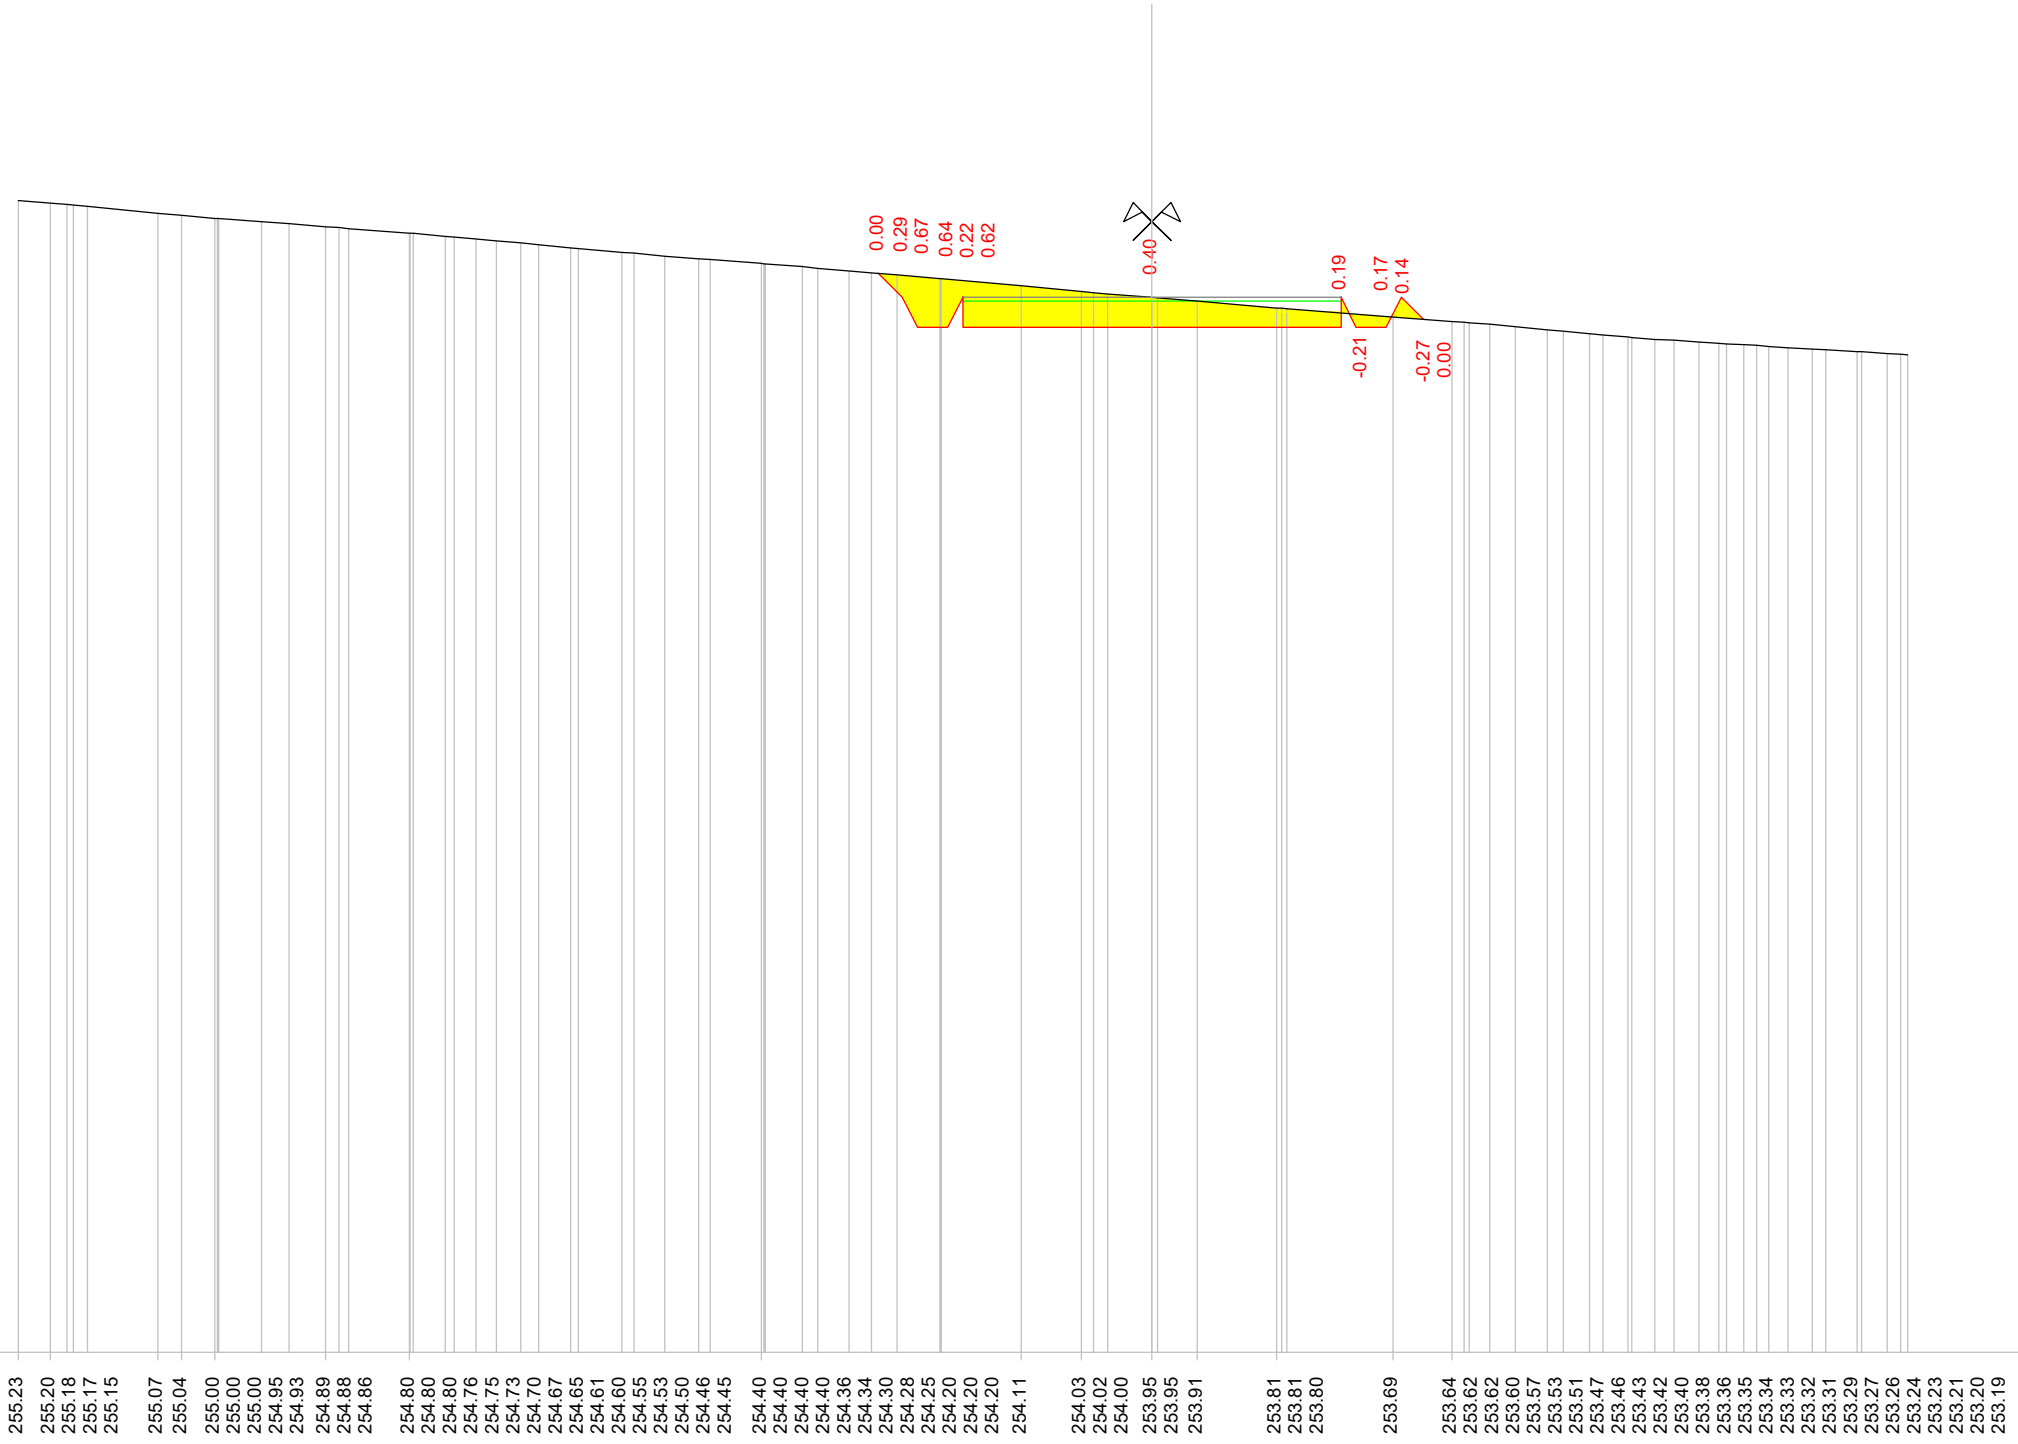

Quote terreno

255.23  
 255.20  
 255.18  
 255.17  
 255.15  
 255.07  
 255.04  
 255.00  
 255.00  
 255.00  
 254.95  
 254.93  
 254.89  
 254.88  
 254.86  
 254.80  
 254.80  
 254.80  
 254.76  
 254.75  
 254.73  
 254.70  
 254.67  
 254.65  
 254.61  
 254.60  
 254.55  
 254.53  
 254.50  
 254.46  
 254.45  
 254.40  
 254.40  
 254.40  
 254.40  
 254.36  
 254.34  
 254.30  
 254.28  
 254.25  
 254.20  
 254.20  
 254.20  
 254.11  
 254.03  
 254.02  
 254.00  
 253.95  
 253.95  
 253.91  
 253.81  
 253.81  
 253.80  
 253.69  
 253.64  
 253.62  
 253.62  
 253.60  
 253.57  
 253.53  
 253.51  
 253.47  
 253.46  
 253.43  
 253.42  
 253.40  
 253.38  
 253.36  
 253.35  
 253.34  
 253.33  
 253.32  
 253.31  
 253.29  
 253.27  
 253.26  
 253.24  
 253.23  
 253.21  
 253.20  
 253.19

Quote progetto

254.27  
 253.96  
 253.56  
 253.56  
 253.96  
 253.56  
 253.66  
 253.66


Parziali progetto

0.31  
 0.20  
 0.40  
 0.00  
 2.50  
 2.50  
 0.00  
 0.40  
 0.20  
 0.29

Indice : 61  
 Progressiva : 683.214  
 Codice : S.0003

Scala : 1/100

240

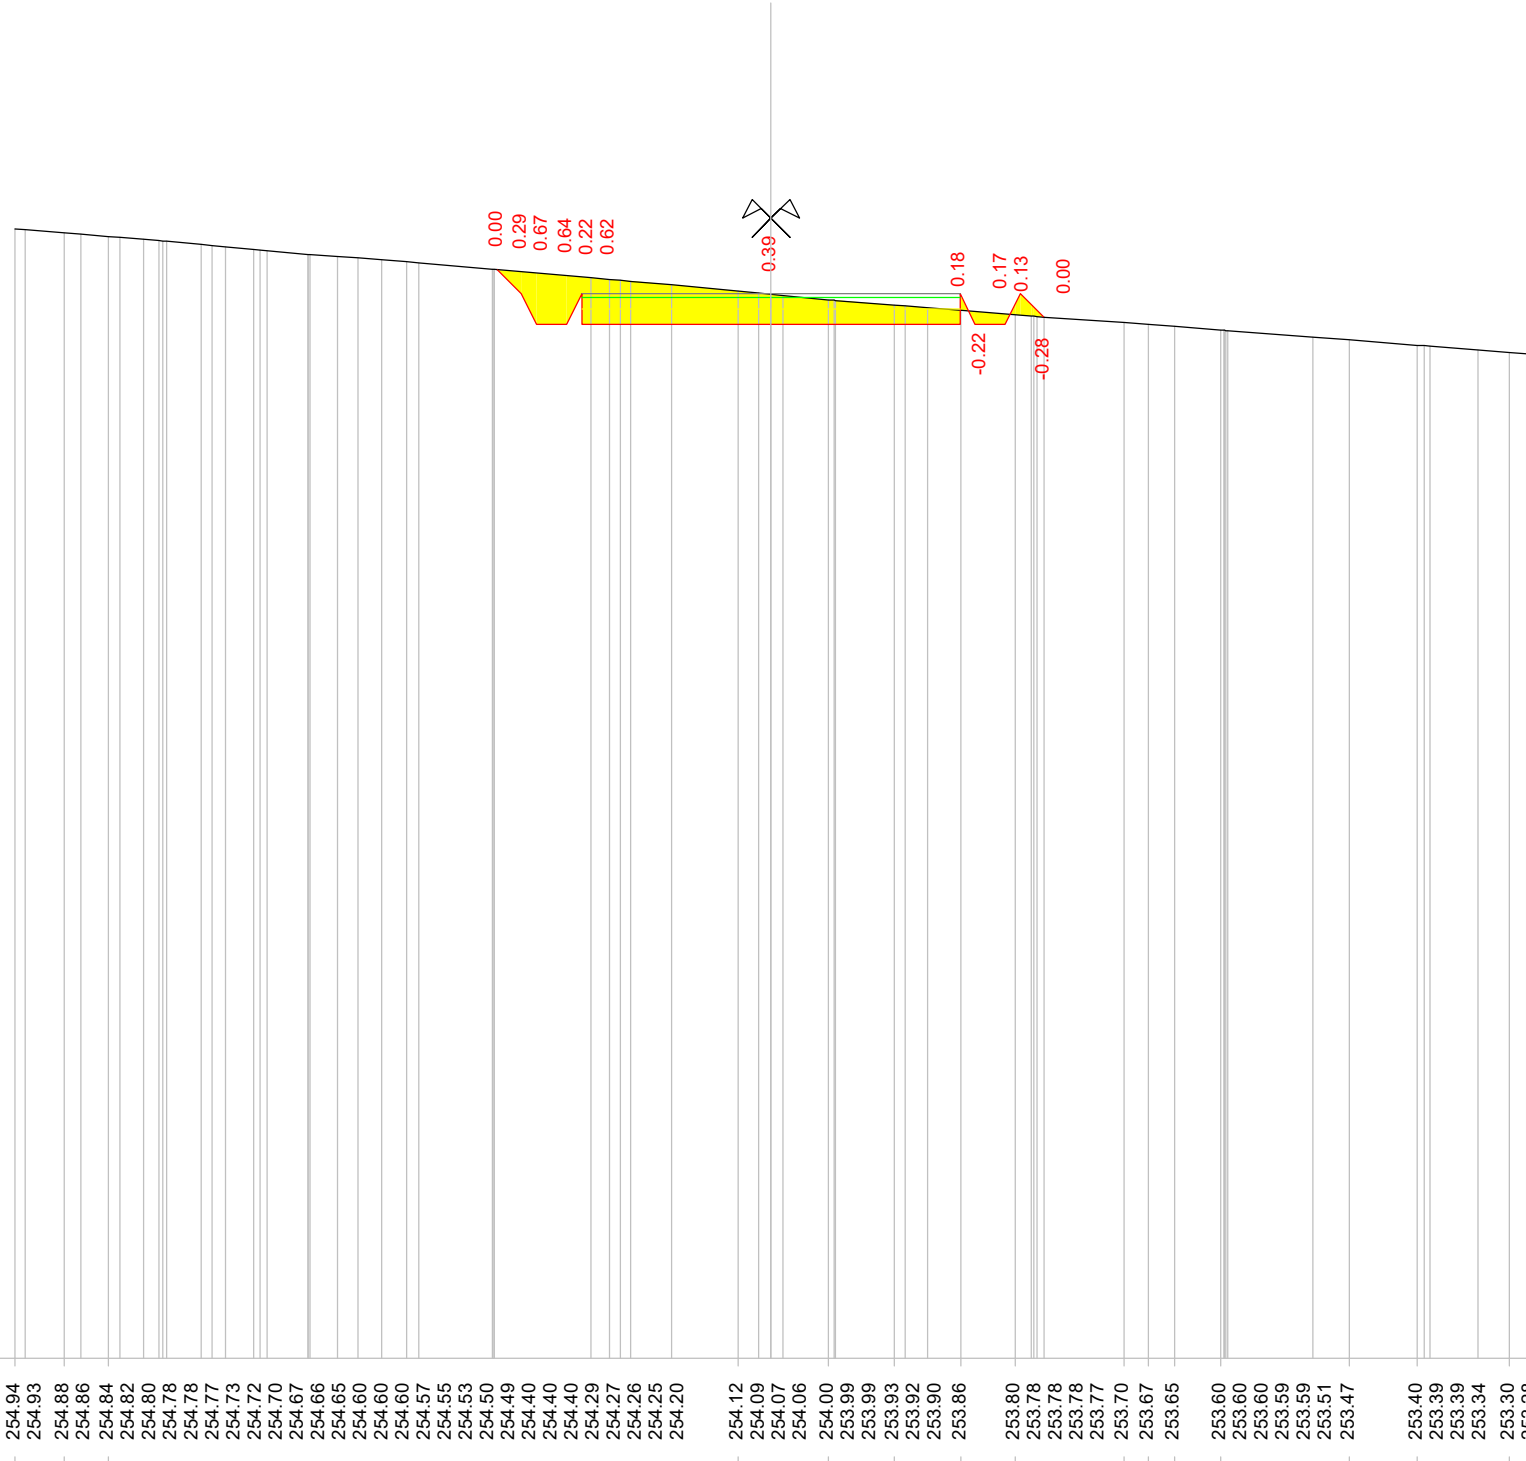


Quote terreno

Quote progetto

Parziali progetto

Indice : 62  
Progressiva : 700.000  
Codice : S.0074

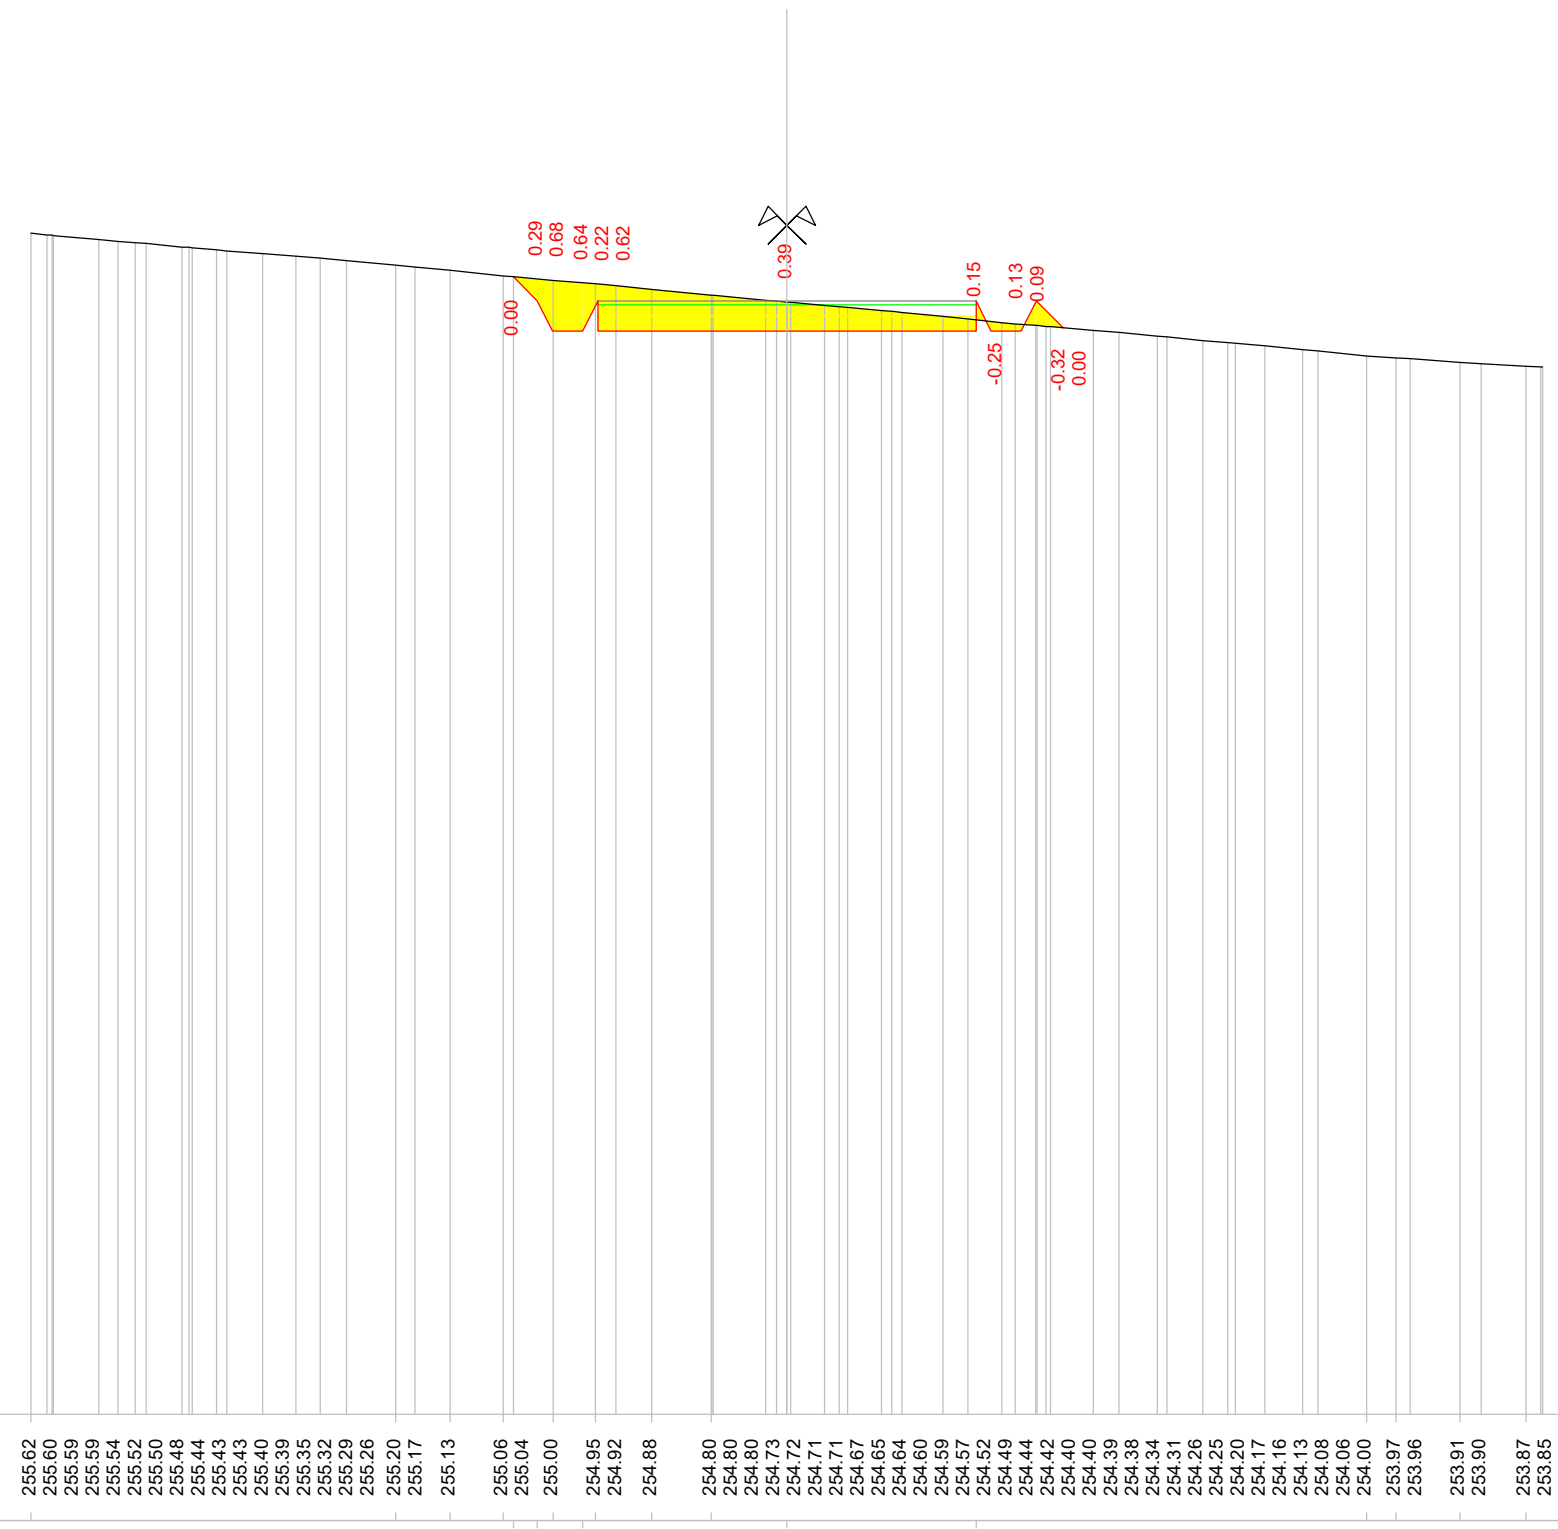

Scala : 1/100

240

Quote terreno	255.62 255.60 255.59 255.59 255.54 255.52 255.50 255.48 255.44 255.43 255.43 255.40 255.39 255.35 255.32 255.29 255.26 255.20 255.17 255.13 255.06 255.04 255.00 254.95 254.92 254.88 254.80 254.80 254.80 254.73 254.72 254.71 254.71 254.67 254.65 254.64 254.60 254.59 254.57 254.52 254.49 254.44 254.42 254.40 254.40 254.39 254.38 254.34 254.31 254.26 254.25 254.20 254.17 254.16 254.13 254.08 254.06 254.00 253.97 253.96 253.91 253.90 253.87 253.85 253.85
Quote progetto	255.04 254.72 254.32 254.32 254.72 254.32 254.32 254.32 254.32 254.32 254.32 254.32
Parziali progetto	0.32 0.20 0.40 0.00 2.50 2.50 0.00 0.40 0.20 0.35



Indice : 63  
 Progressiva : 720.000  
 Codice : S.0075


Scala : 1/100

240

Quote terreno

Quote progetto

Parziali progetto

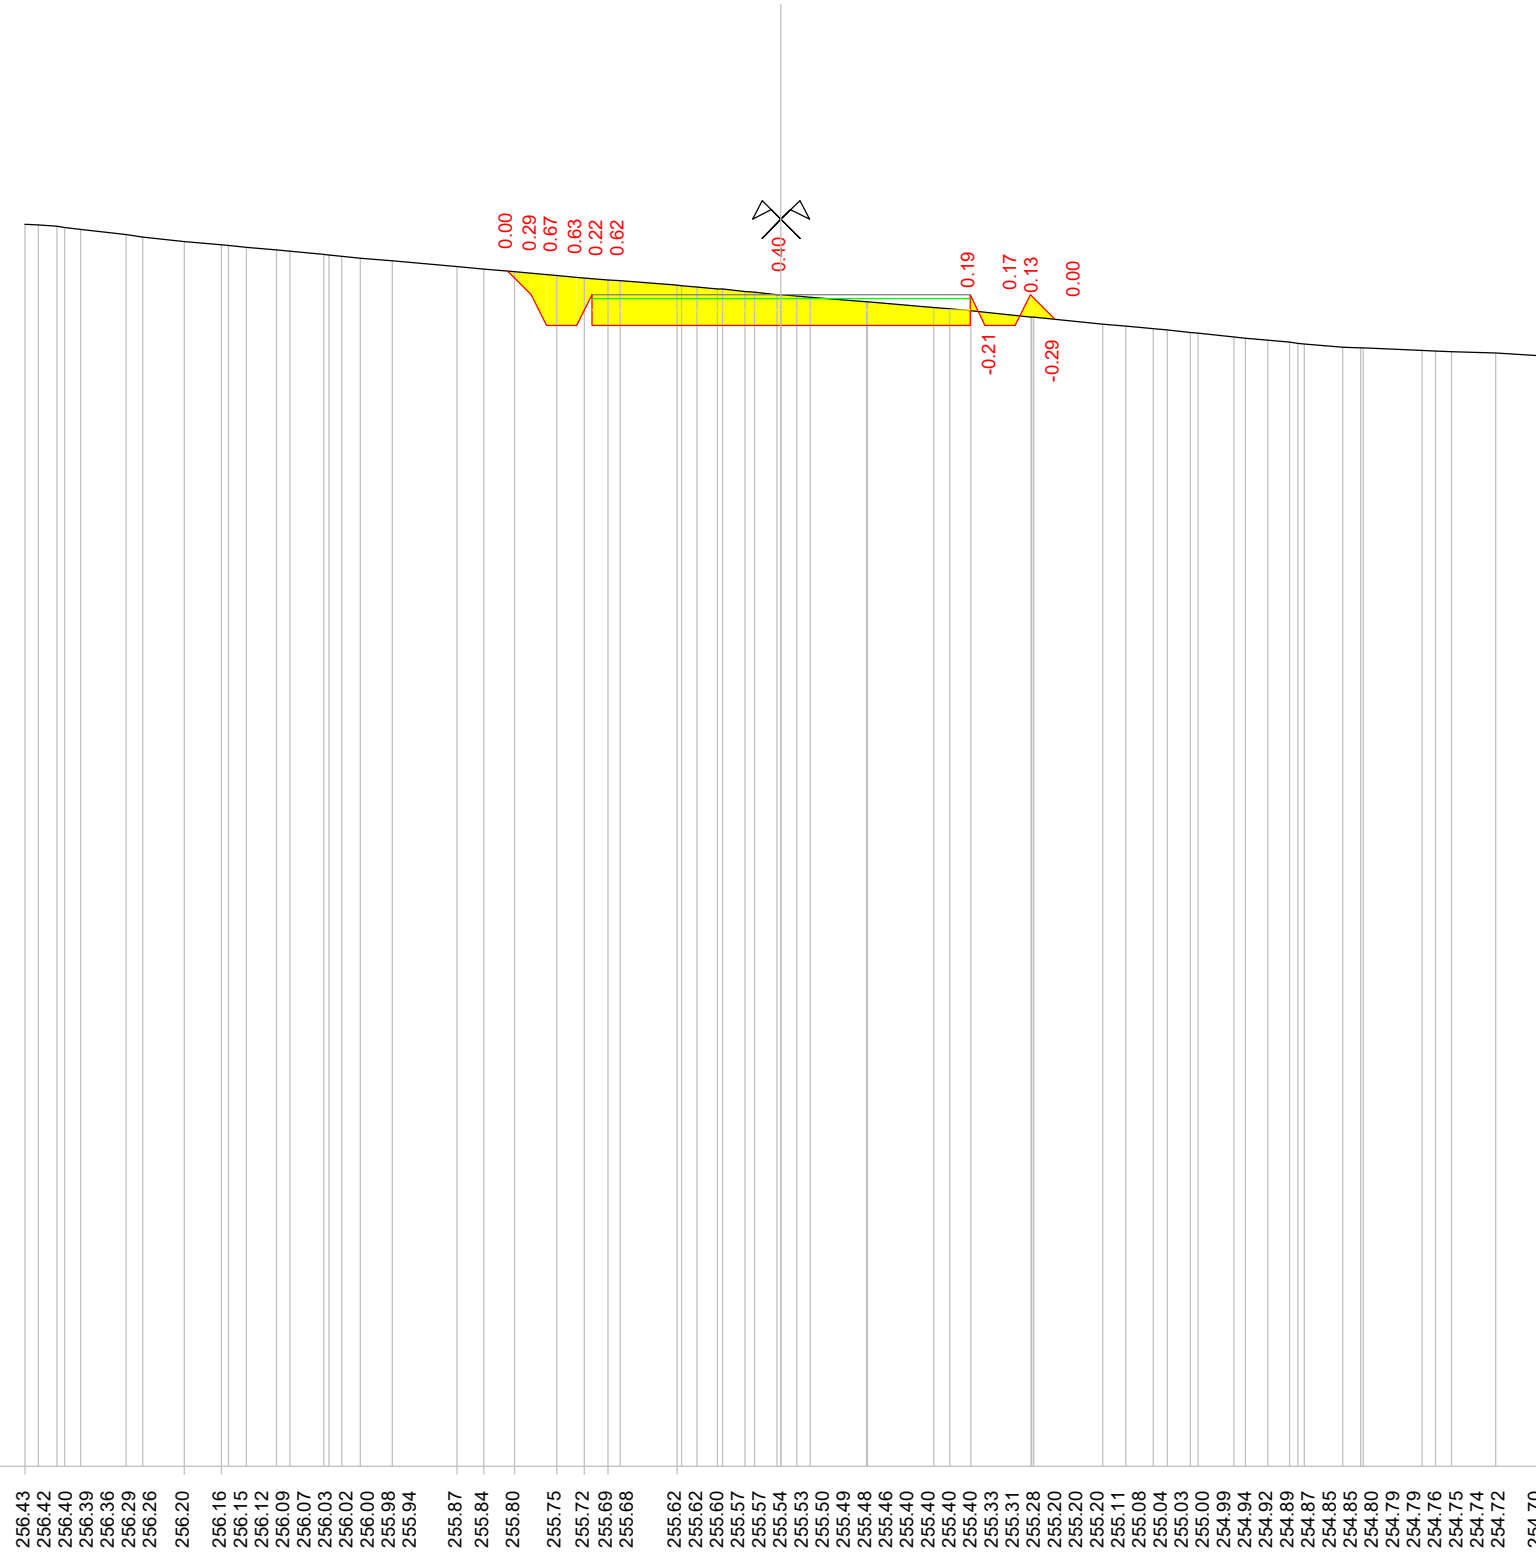

0.00  
 0.29  
 0.67  
 0.63  
 0.22  
 0.62


0.40

0.19  
 0.17  
 0.13

-0.21  
 -0.29

0.00

Indice : 64  
 Progressiva : 740.000  
 Codice : S.0076

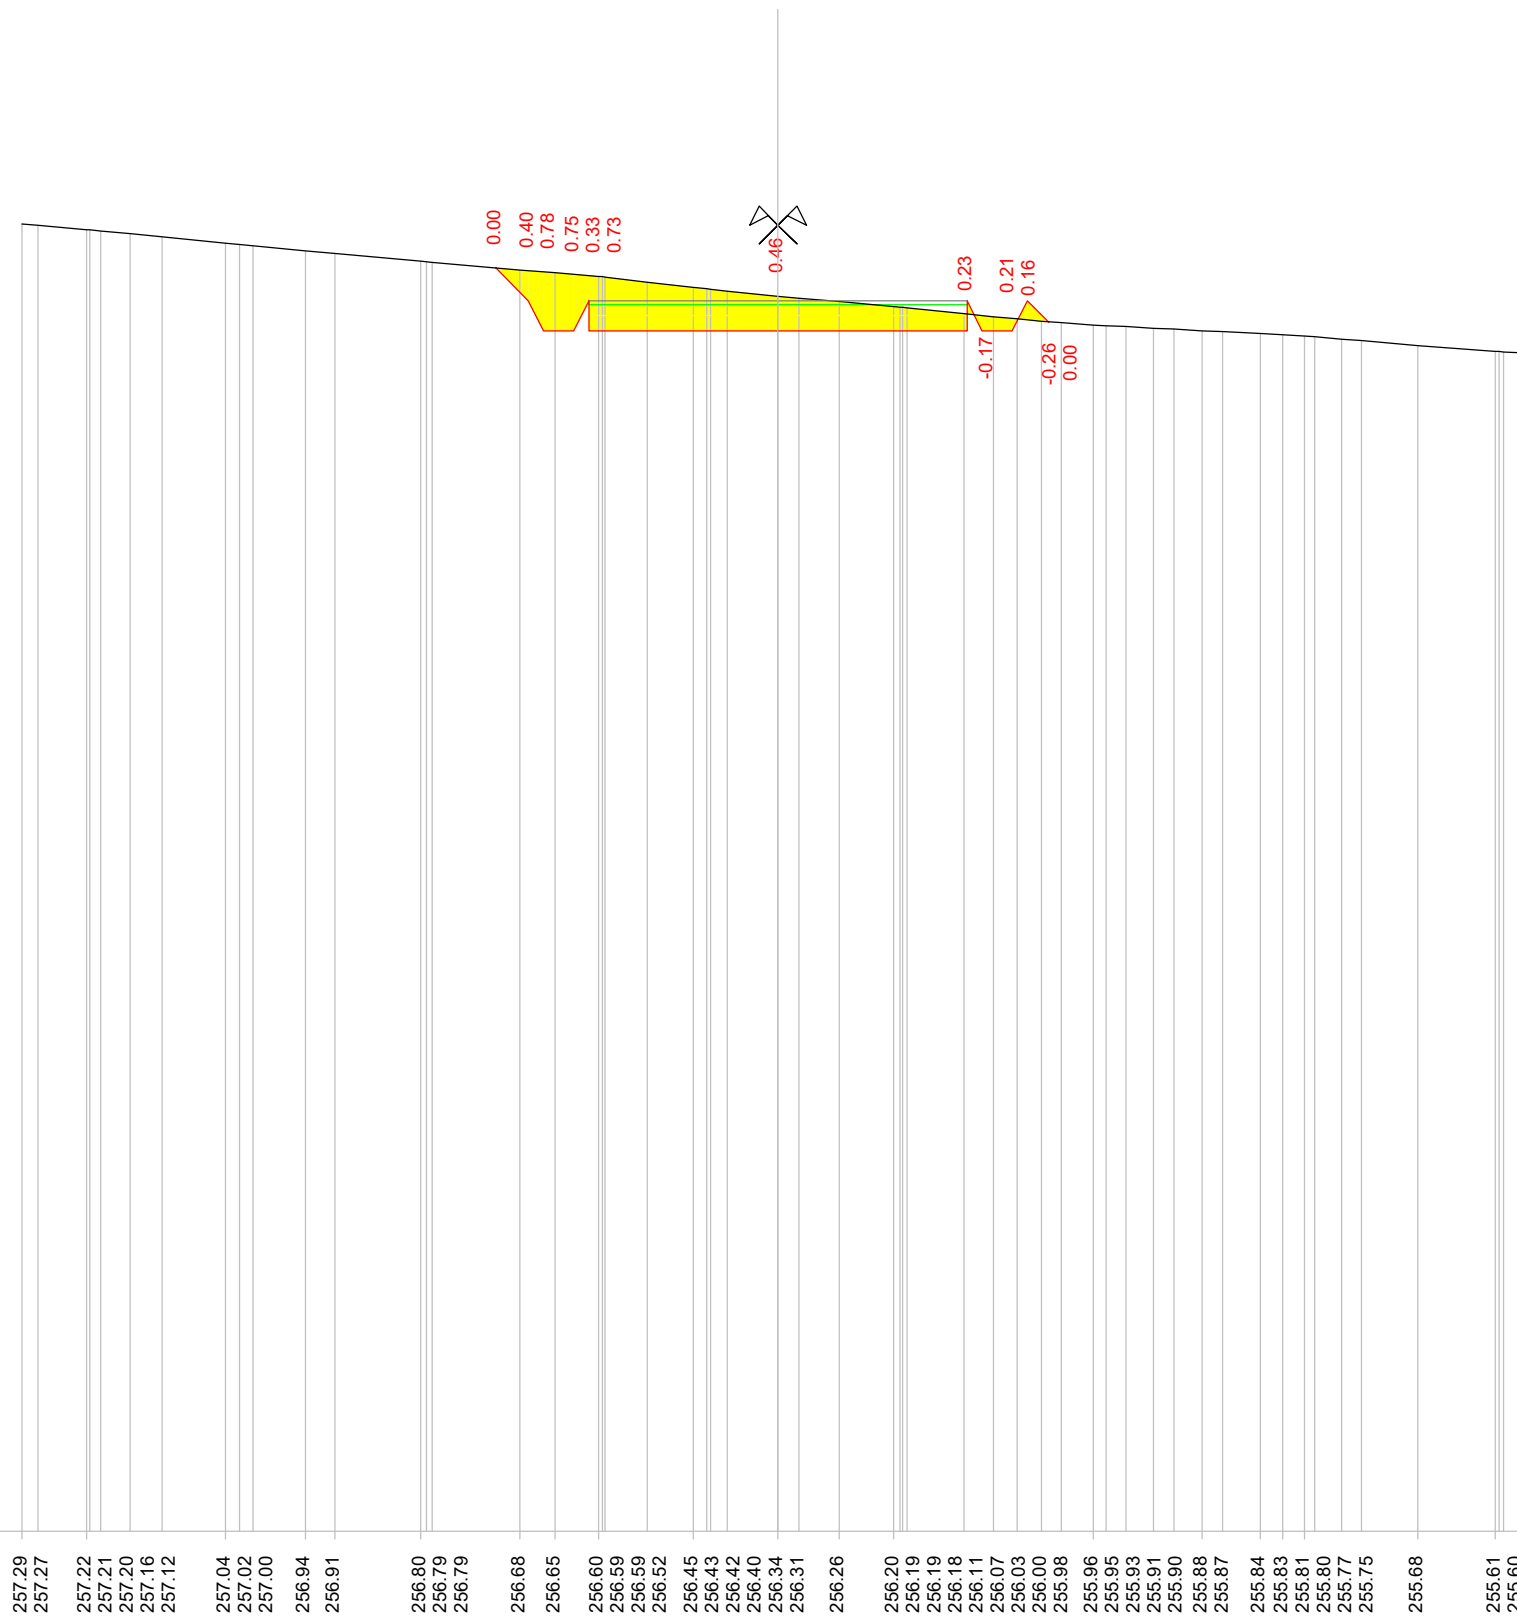

Scala : 1/100


240

Quote terreno


Quote progetto

Parziali progetto

Indice : 65  
 Progressiva : 760.000  
 Codice : S.0077

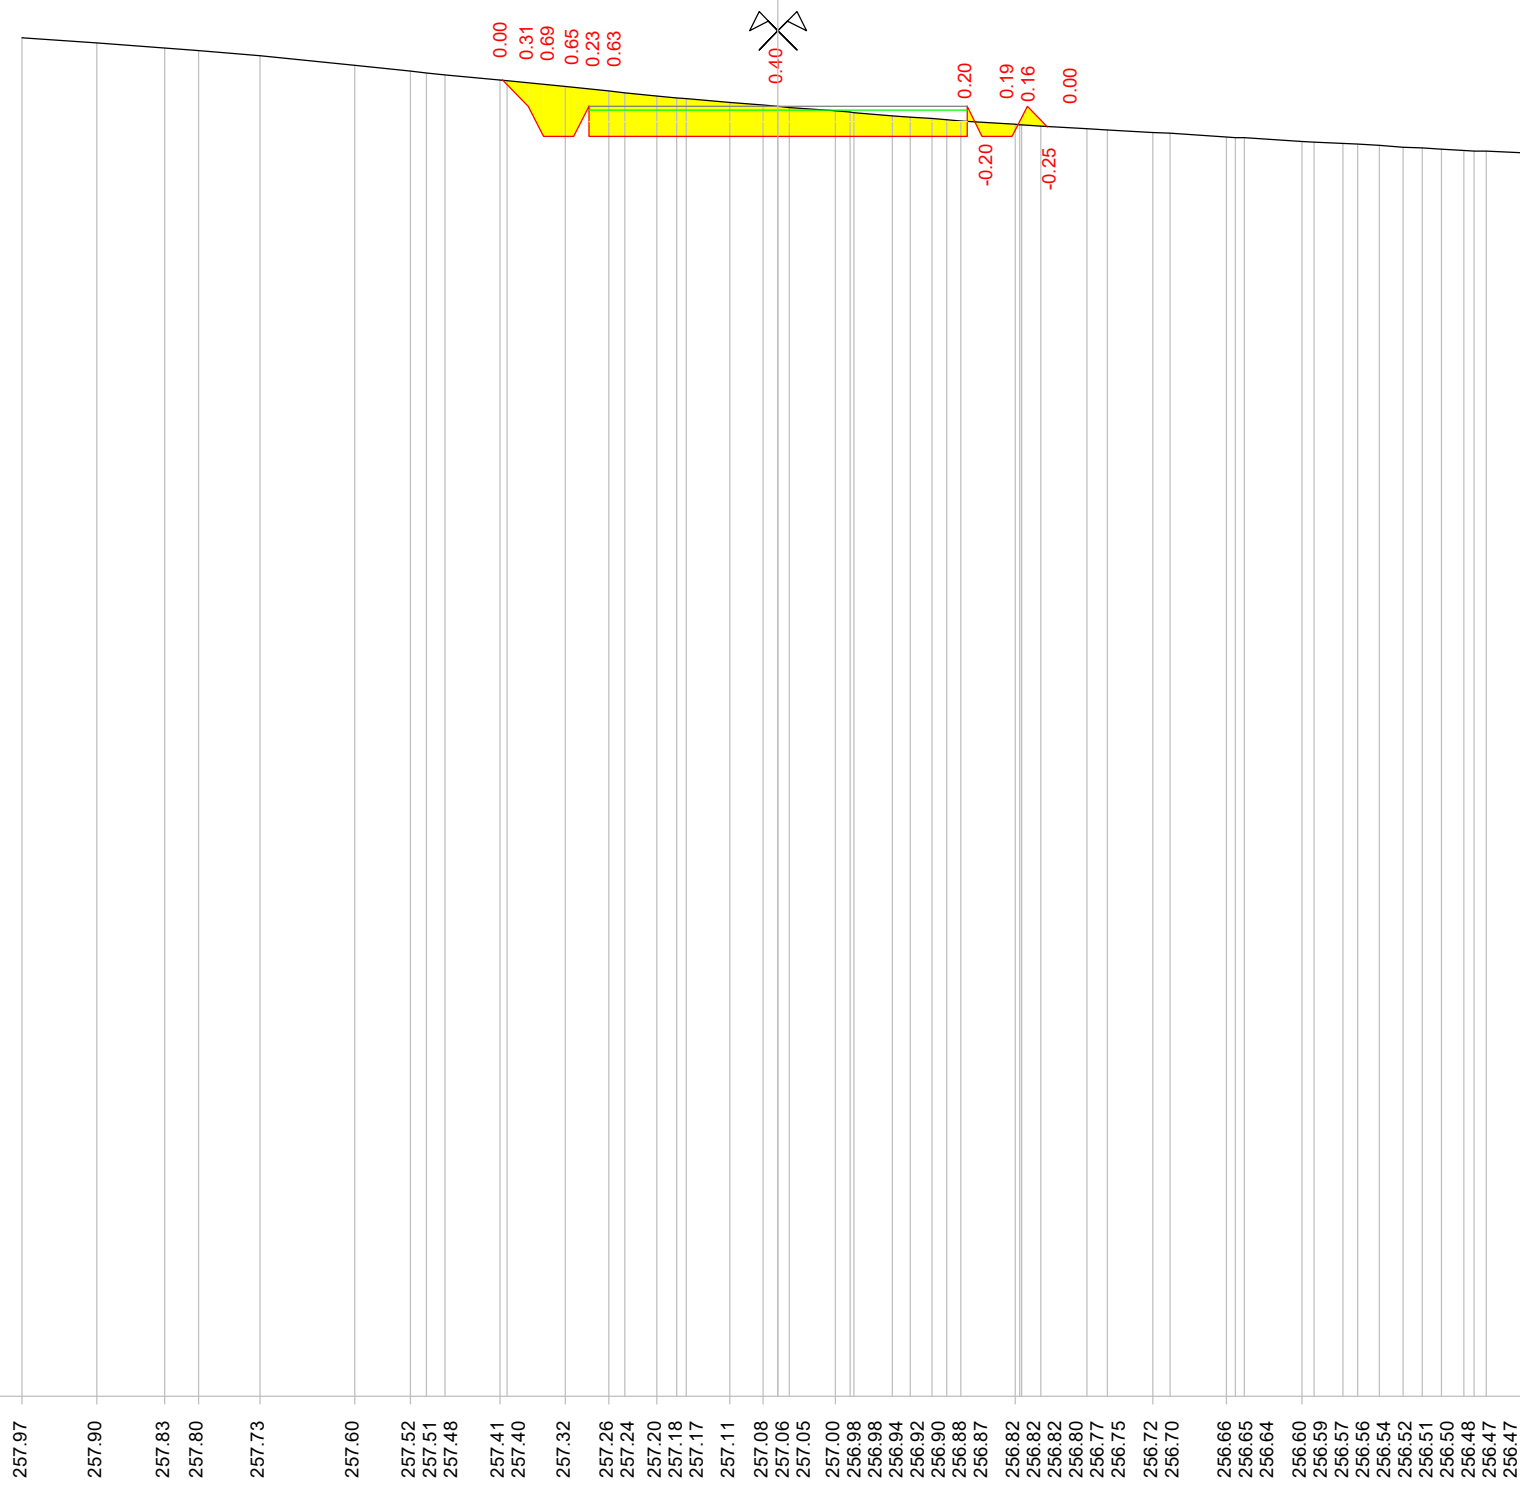

Scala : 1/100

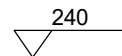


Quote terreno

Quote progetto

Parziali progetto

Indice : 66  
 Progressiva : 774.174  
 Codice : S.0001

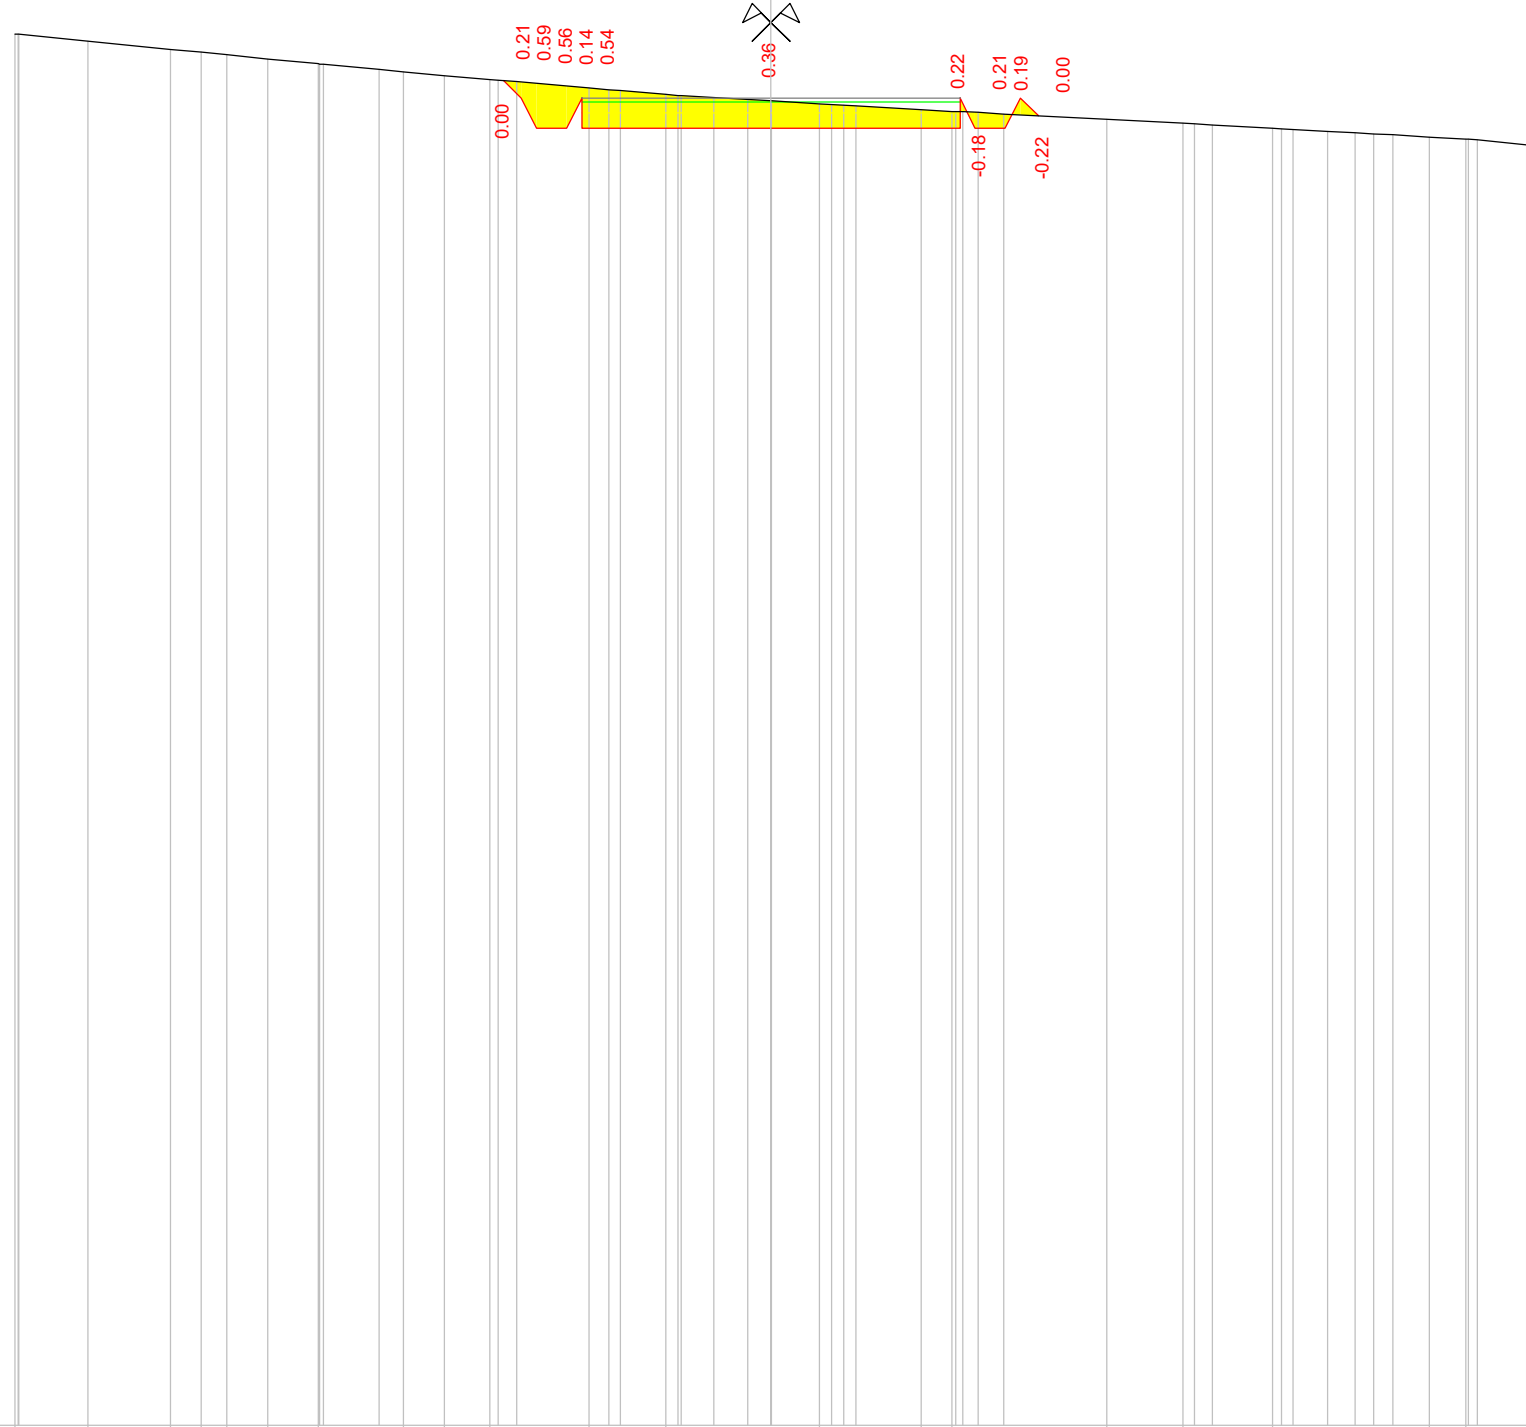

Scala : 1/100

240

Quote terreno	Quote progetto	Parziali progetto
258.40		
258.40		
258.40		
258.31		
258.20		
258.16		
258.13		
258.07		
258.01		
258.00		
257.93		
257.90		
257.85		
257.80	257.78	0.23
257.79	257.55	0.20
257.77	257.15	0.40
257.69	257.15	0.00
257.66	257.55	0.00
257.65	257.15	0.00
257.60		2.50
257.59		
257.59		
257.56		
257.54		
257.52	257.15	
257.52		
257.48		
257.47		2.50
257.46		
257.45		
257.40		
257.38	257.15	0.00
257.38	257.55	0.40
257.37	257.15	0.20
257.36	257.15	0.23
257.34	257.55	
257.34	257.32	
257.28		
257.22		
257.21		
257.20		
257.15		
257.15		
257.14		
257.11		
257.09		
257.08		
257.07		
257.04		
257.01		
257.01		
257.00		
256.94		

Indice : 67  
 Progressiva : 779.022  
 Codice : S.0002

Scala : 1/100

240

Quote terreno


Quote progetto

Parziali progetto

258.53  
 258.51  
 258.48  
 258.46  
 258.40  
 258.40  
 258.40  
 258.24  
 258.22  
 258.20  
 258.10  
 258.08  
 258.01  
 258.00  
 258.00  
 257.94  
 257.92  
 257.89  
 257.86  
 257.85  
 257.80  
 257.78  
 257.78  
 257.78  
 257.72  
 257.72  
 257.71  
 257.70  
 257.69  
 257.66  
 257.63  
 257.62  
 257.60  
 257.59  
 257.58  
 257.56  
 257.55  
 257.53  
 257.51  
 257.49  
 257.48  
 257.47  
 257.46  
 257.45  
 257.43  
 257.43  
 257.40  
 257.40  
 257.38  
 257.38  
 257.38  
 257.35  
 257.34  
 257.31  
 257.29  
 257.28  
 257.25  
 257.24  
 257.20  
 257.17  
 257.11


0.00  
 0.24  
 0.62  
 0.59  
 0.17  
 0.57  
 0.40  
 0.26  
 -0.14  
 0.24  
 0.22  
 -0.19  
 0.00

0.26  
 0.20  
 0.40  
 0.00  
 2.50  
 2.50  
 0.00  
 0.40  
 0.20  
 0.20

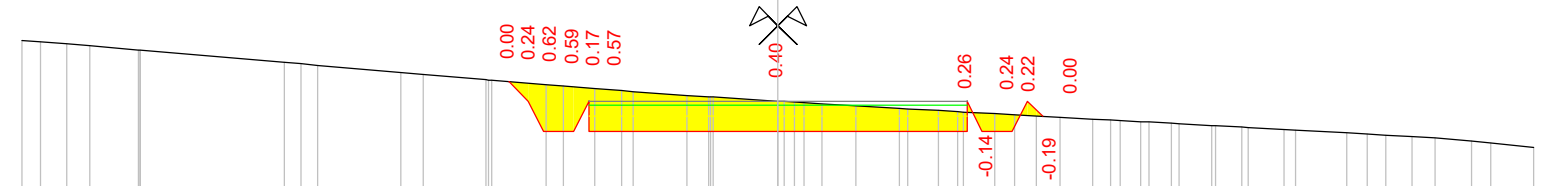

Indice : 68  
 Progressiva : 783.870  
 Codice : S.0003


Scala : 1/100

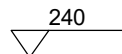

Quote terreno


Quote progetto

Parziali progetto

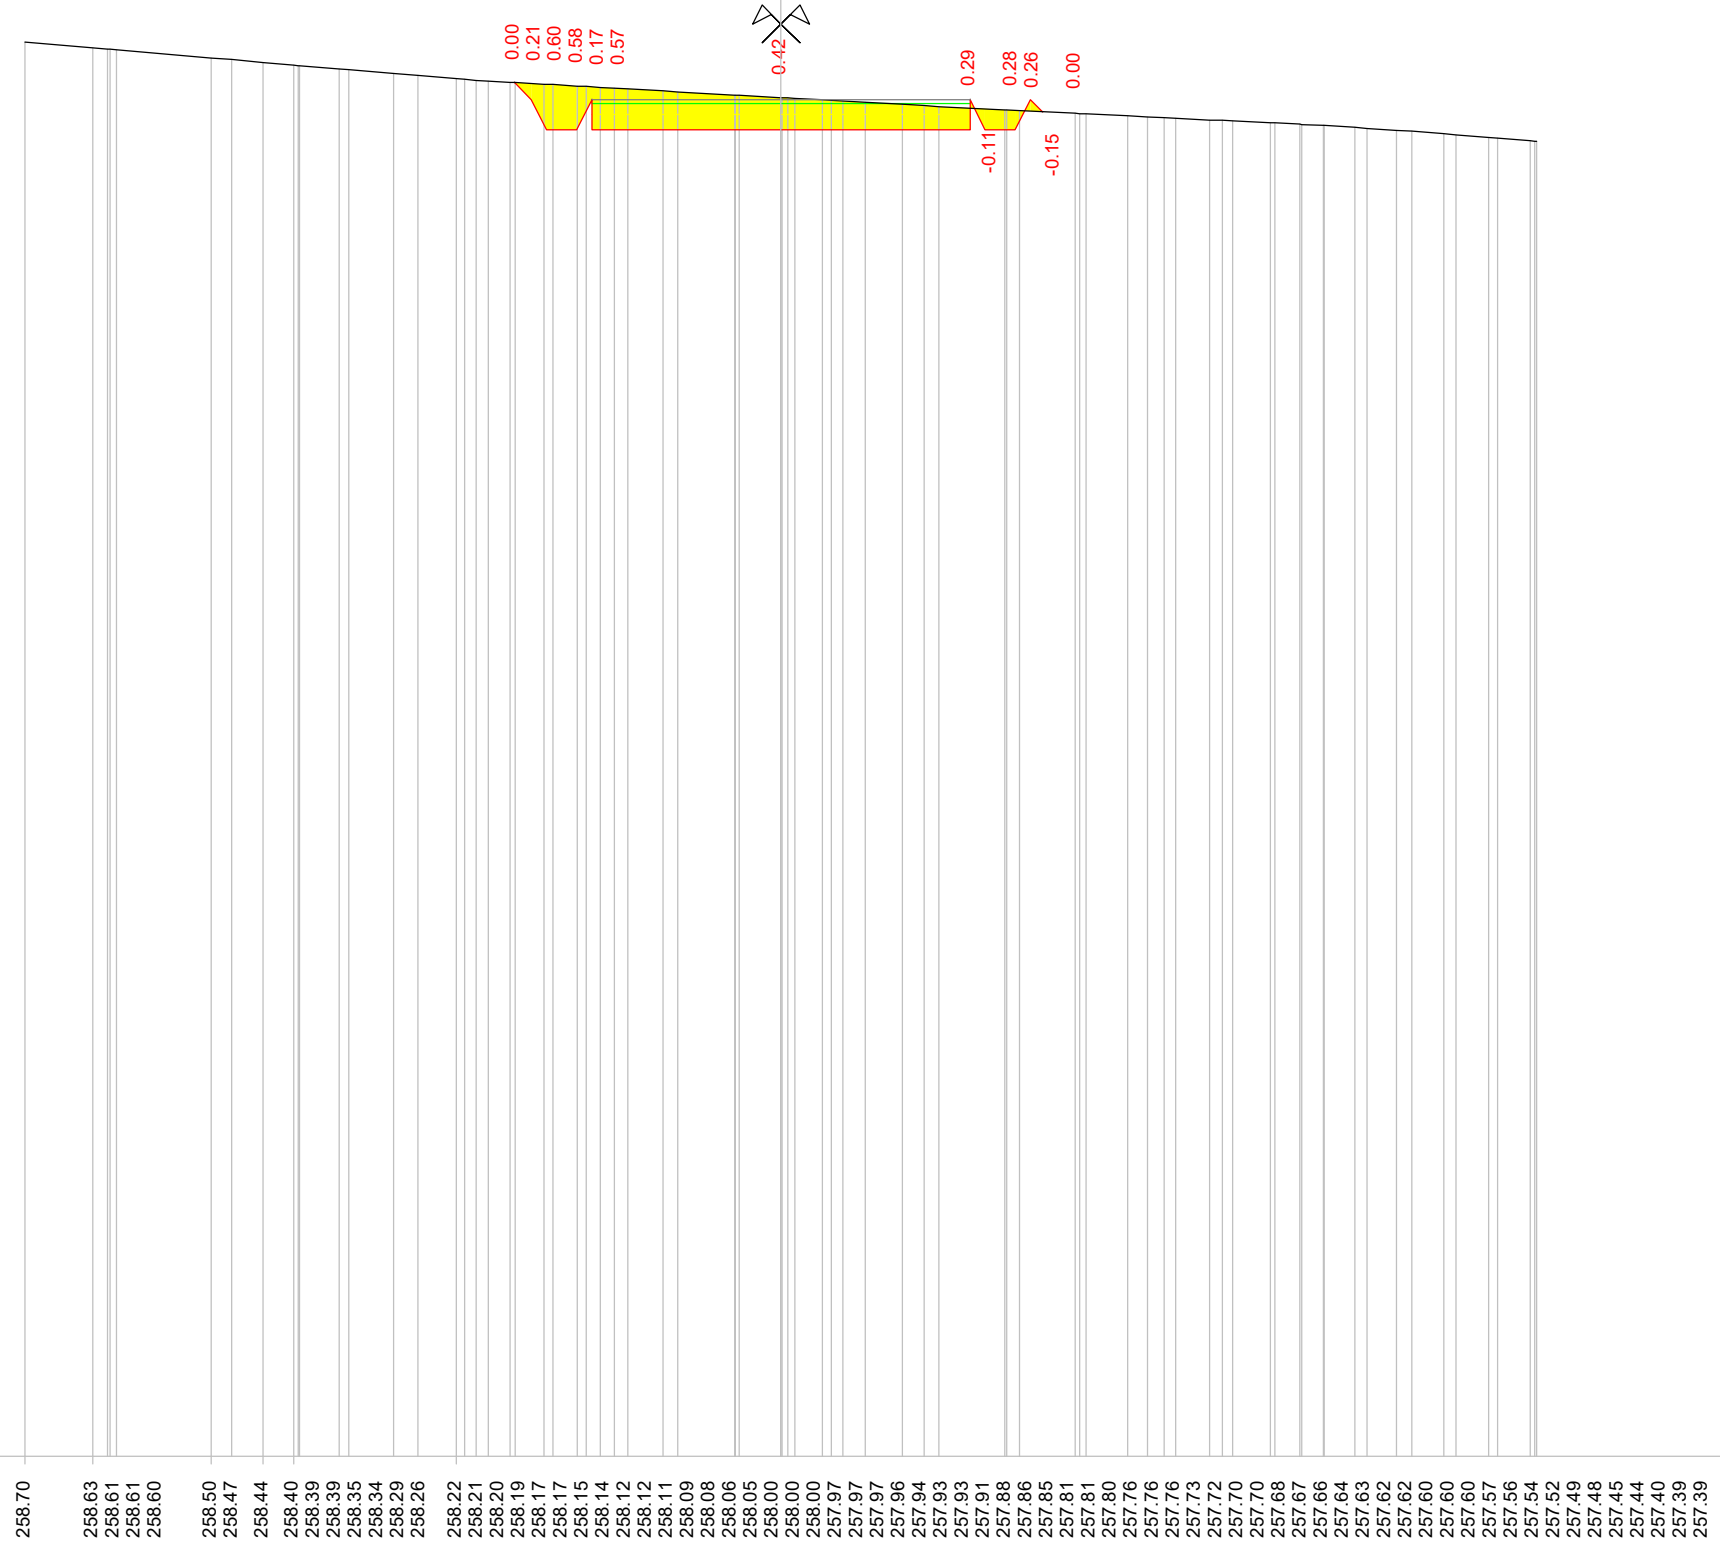



Indice : 70  
 Progressiva : 790.000  
 Codice : S.0002

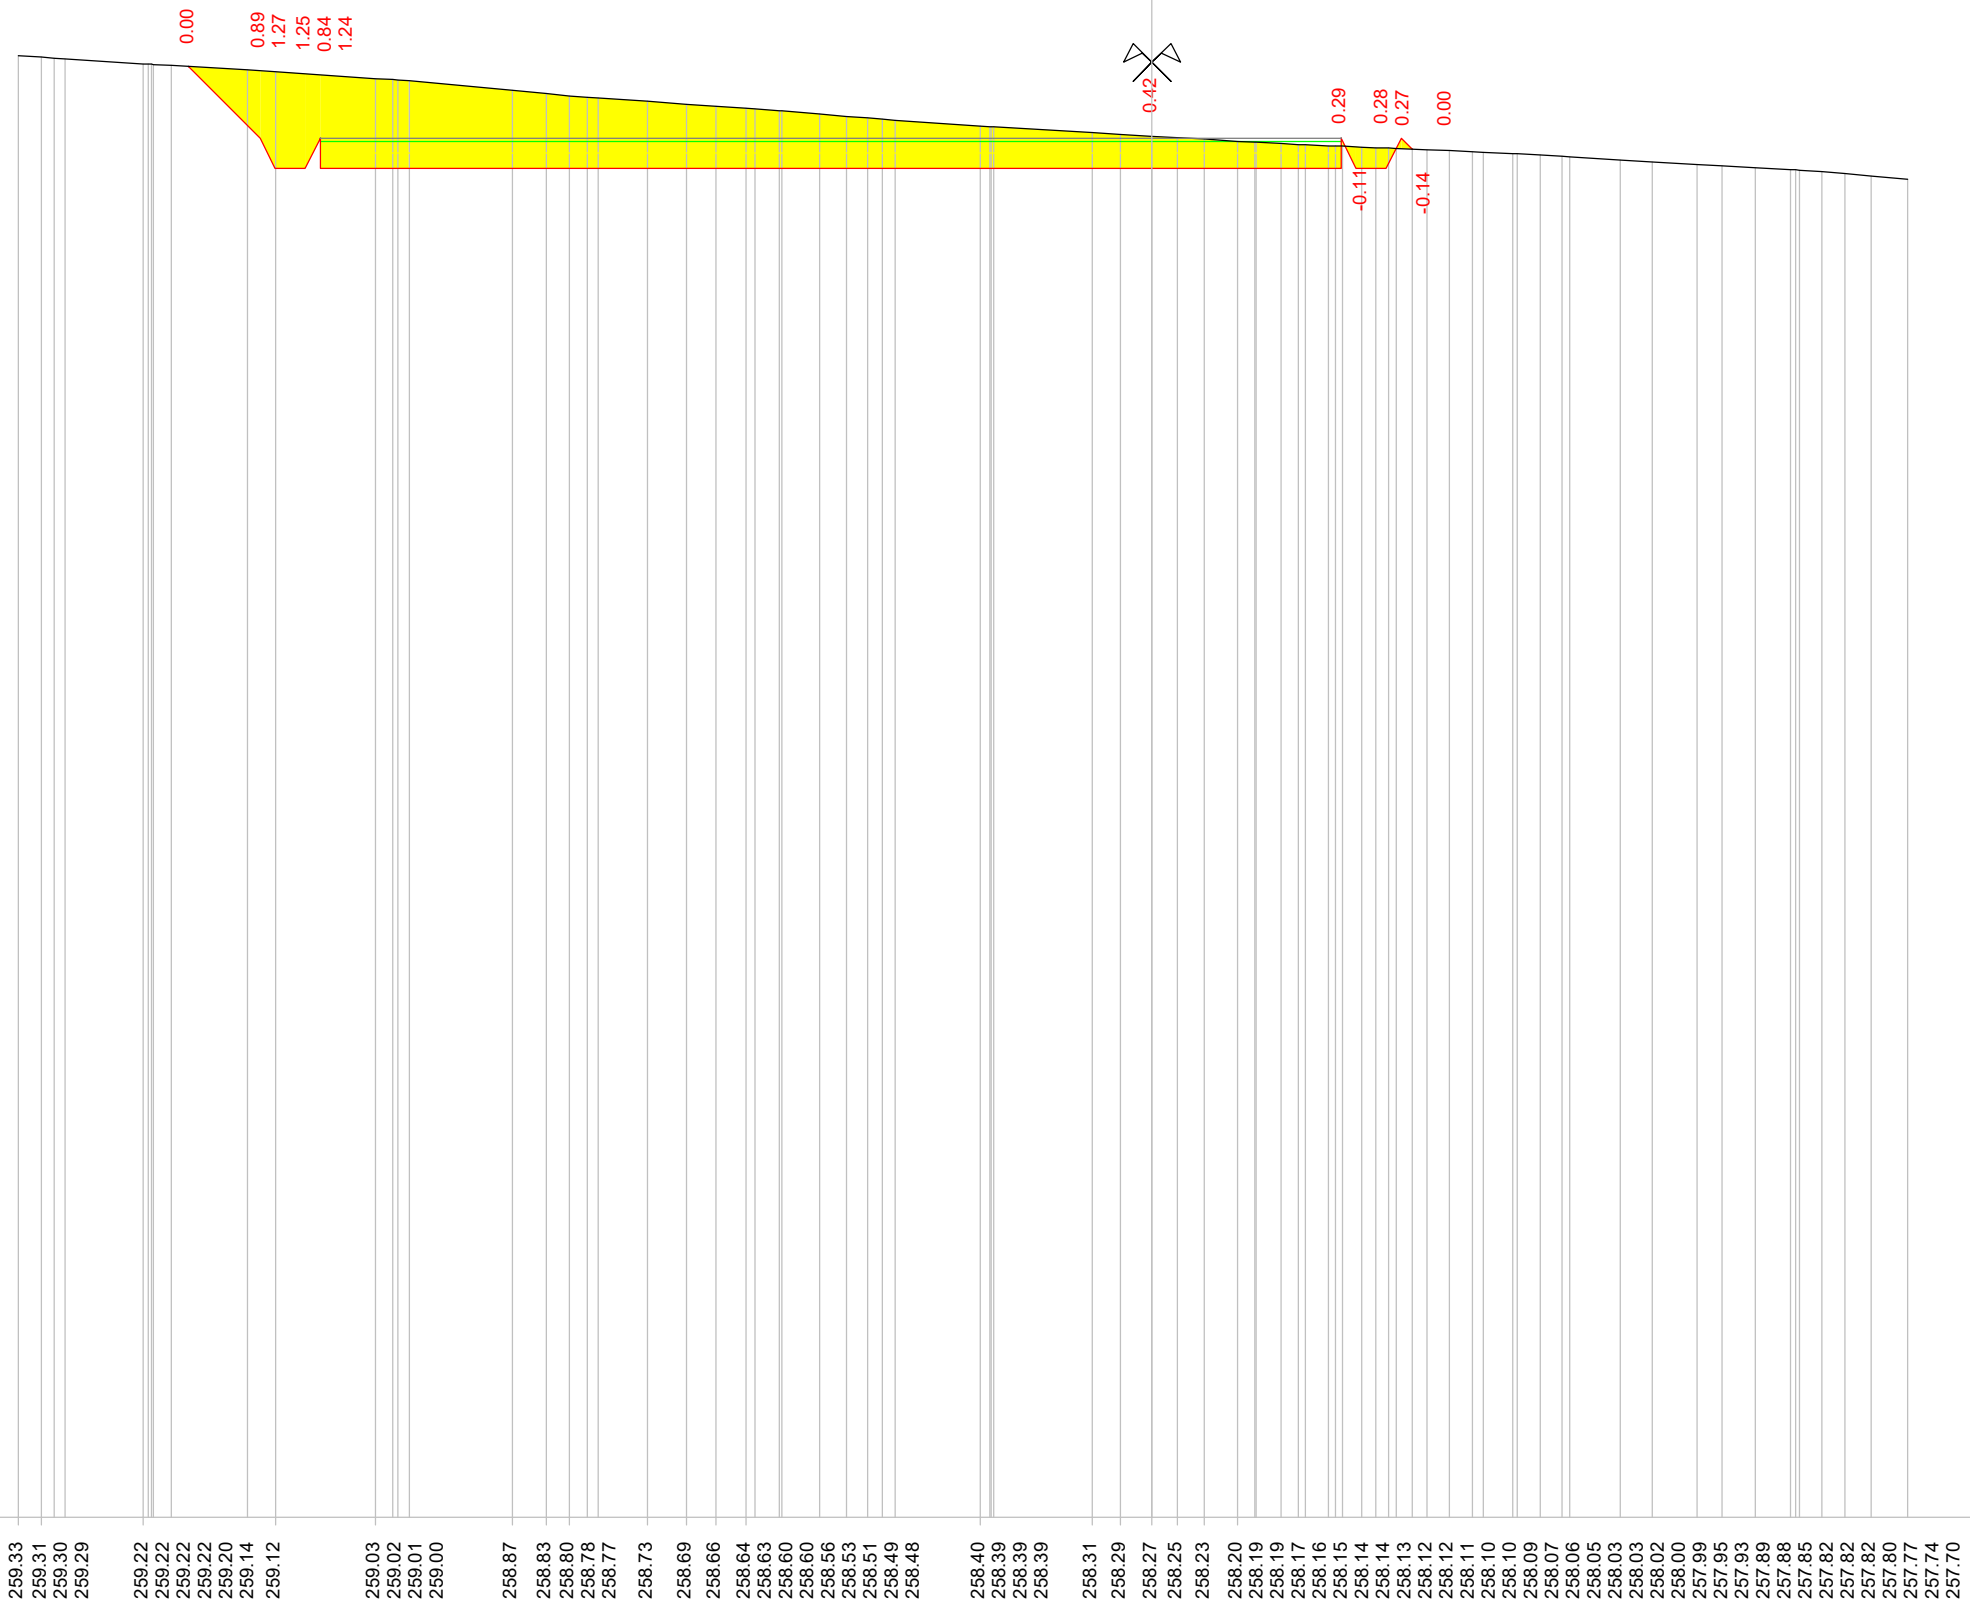

Scala : 1/100

Quote terreno

259.33  
 259.31  
 259.30  
 259.29  
 259.22  
 259.22  
 259.22  
 259.20  
 259.14  
 259.12  
 259.03  
 259.02  
 259.01  
 259.00  
 258.87  
 258.83  
 258.80  
 258.78  
 258.77  
 258.73  
 258.69  
 258.66  
 258.64  
 258.63  
 258.60  
 258.60  
 258.56  
 258.53  
 258.51  
 258.49  
 258.48  
 258.40  
 258.39  
 258.39  
 258.39  
 258.31  
 258.29  
 258.27  
 258.25  
 258.23  
 258.20  
 258.19  
 258.19  
 258.17  
 258.16  
 258.15  
 258.14  
 258.14  
 258.13  
 258.12  
 258.12  
 258.11  
 258.10  
 258.10  
 258.09  
 258.07  
 258.06  
 258.05  
 258.03  
 258.03  
 258.02  
 258.02  
 257.99  
 257.99  
 257.95  
 257.93  
 257.89  
 257.88  
 257.85  
 257.82  
 257.82  
 257.82  
 257.80  
 257.77  
 257.74  
 257.70

Quote progetto

259.19  
 258.24  
 257.84  
 257.84  
 258.24  
 257.84  
 257.84  
 258.10  
 257.84  
 257.84  
 258.24  
 258.10


Parziali progetto

0.94  
 0.20  
 0.40  
 0.20  
 11.00  
 2.50  
 0.20  
 0.40  
 0.15






Indice : 72  
 Progressiva : 800.000  
 Codice : S.0004

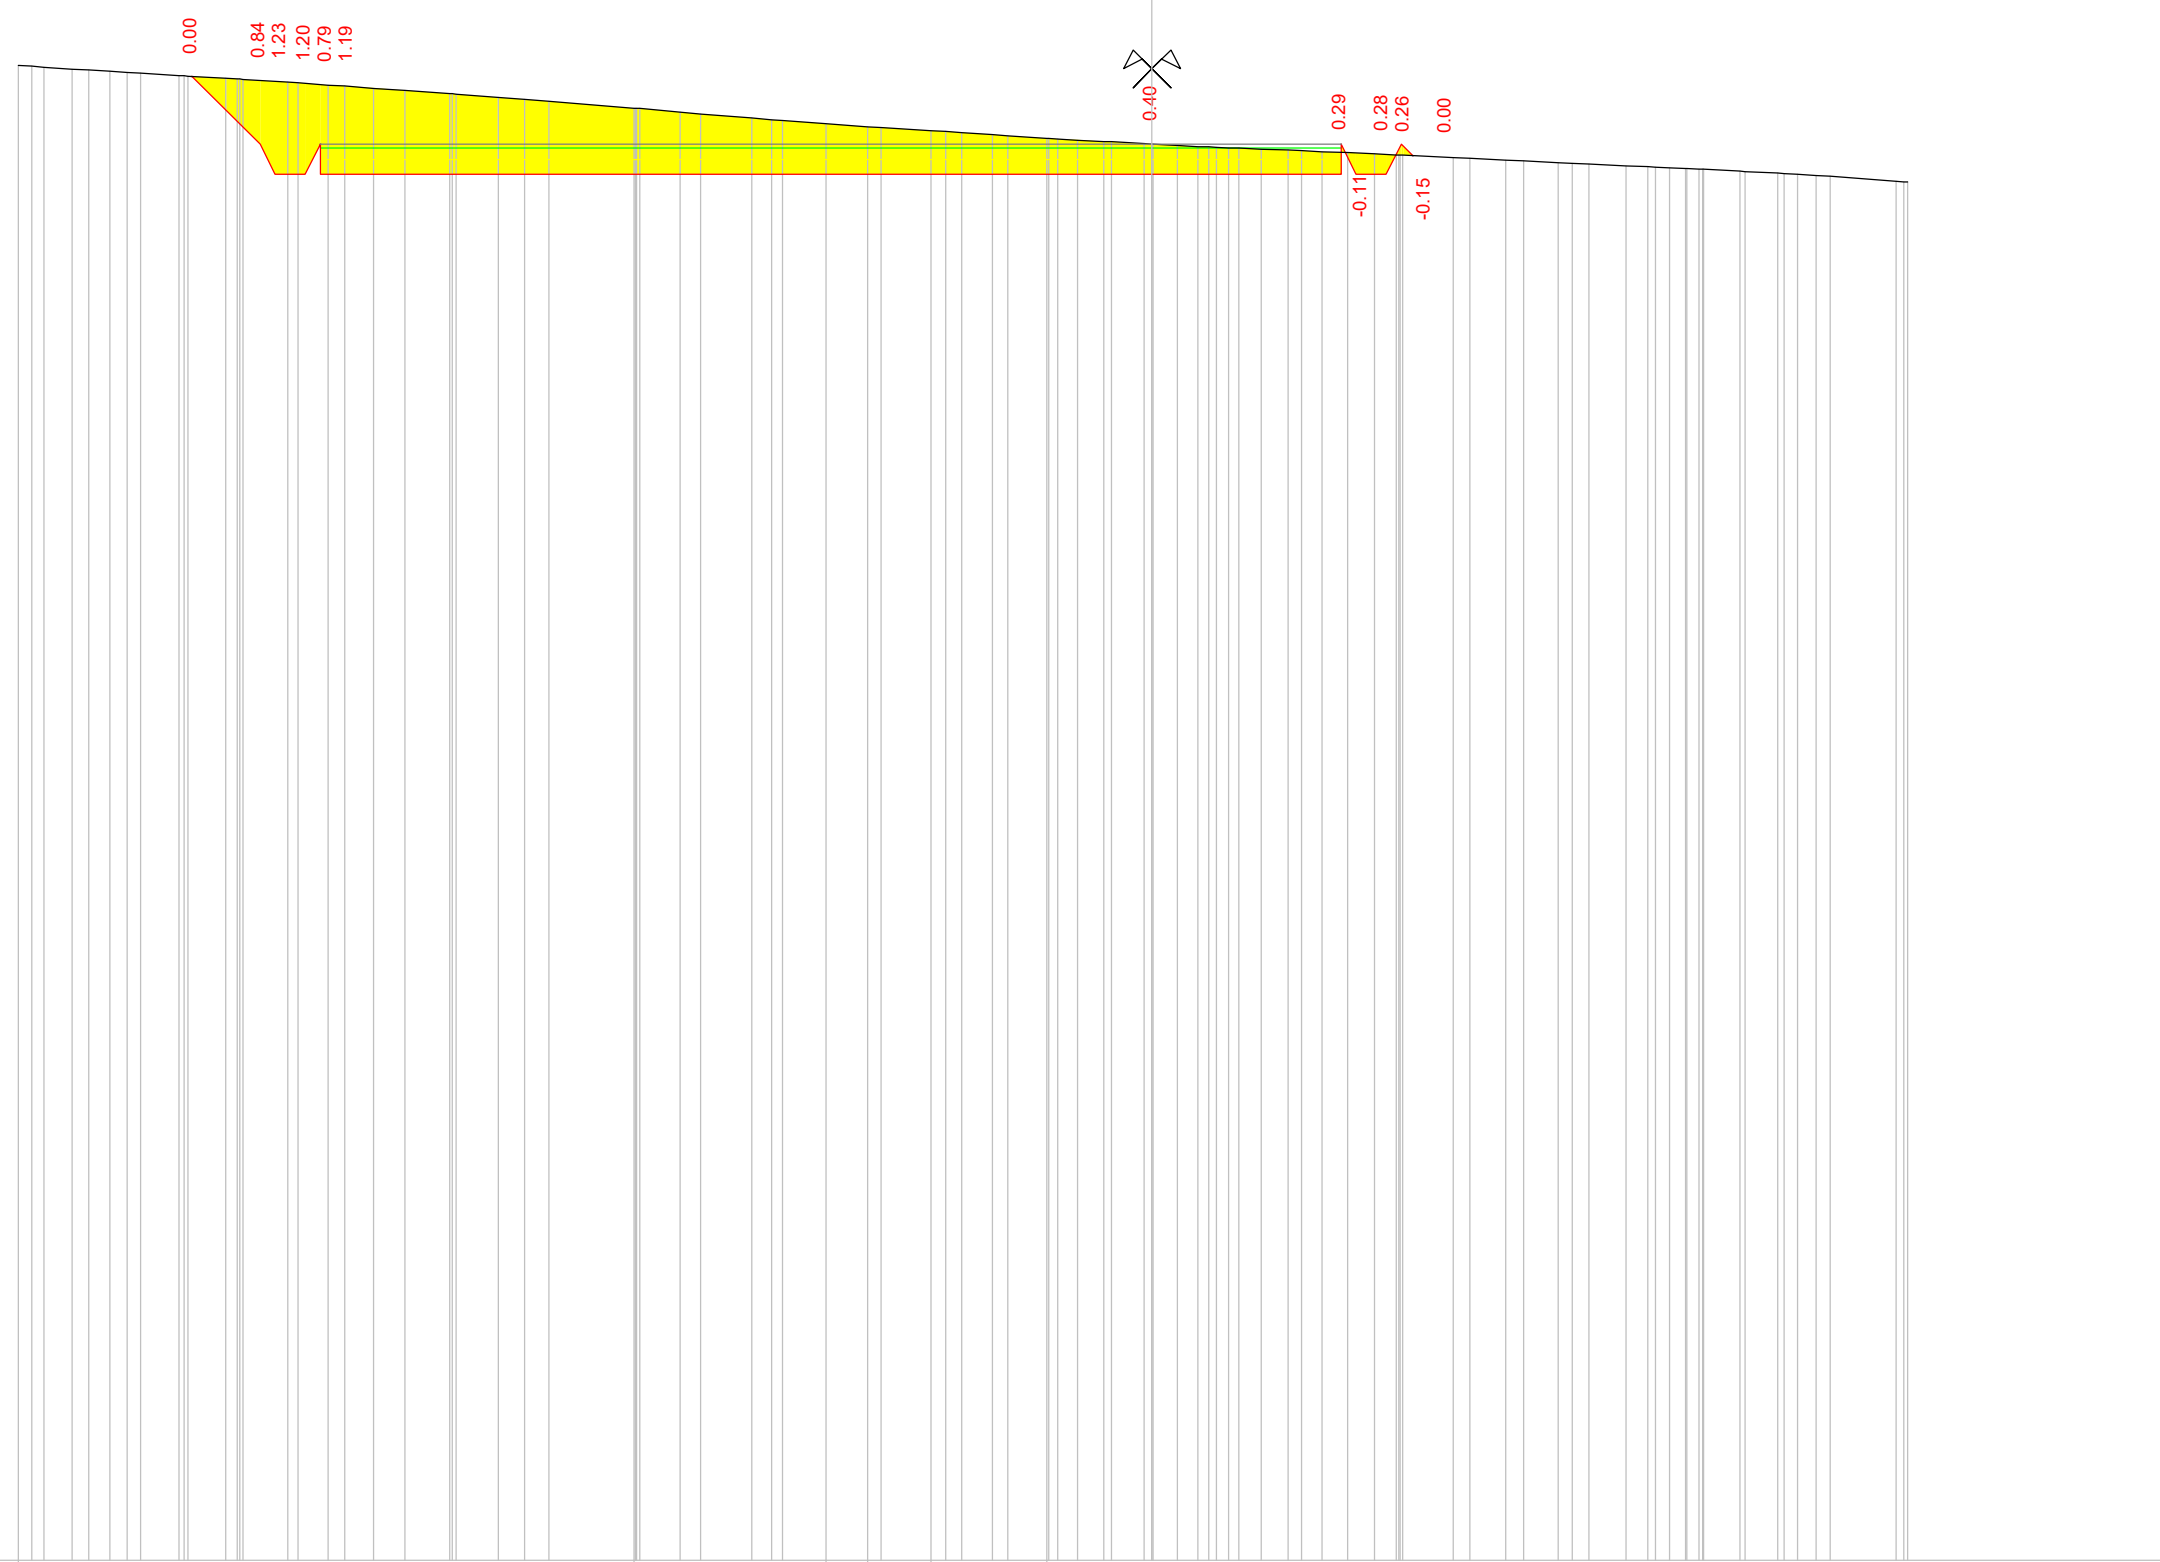


Scala : 1/100

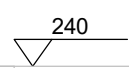

Quote terreno	259.77 259.76 259.75 259.72 259.71 259.69 259.68 259.67 259.64 259.63 259.63 259.60 259.59 259.59 259.59 259.55 259.54 259.51 259.50 259.47 259.44 259.40 259.39 259.35 259.32 259.30										259.21 259.20 259.20 259.20 259.16 259.13 259.08 259.06 259.04 259.00										258.96 258.95										258.91 258.90 258.88 258.86 258.84										258.81 258.81 258.80 258.78 258.77 258.76 258.74										258.73 258.73 258.71 258.70 258.69 258.69 258.68										258.67 258.66 258.65 258.64 258.63 258.62 258.60 258.59 258.58 258.58 258.55 258.54 258.52 258.51 258.48 258.48 258.47 258.44 258.43 258.43 258.42 258.41 258.41 258.40 258.40 258.40 258.40 258.37 258.37 258.35 258.34 258.33 258.32 258.30 258.24 258.23 258.23									
Quote progetto	259.63										258.73										258.33										258.33																																							
Parziali progetto	0.90										0.20 0.40 0.20 0.20										11.00										2.50																																							

Indice : 73  
 Progressiva : 805.000  
 Codice : S.0004

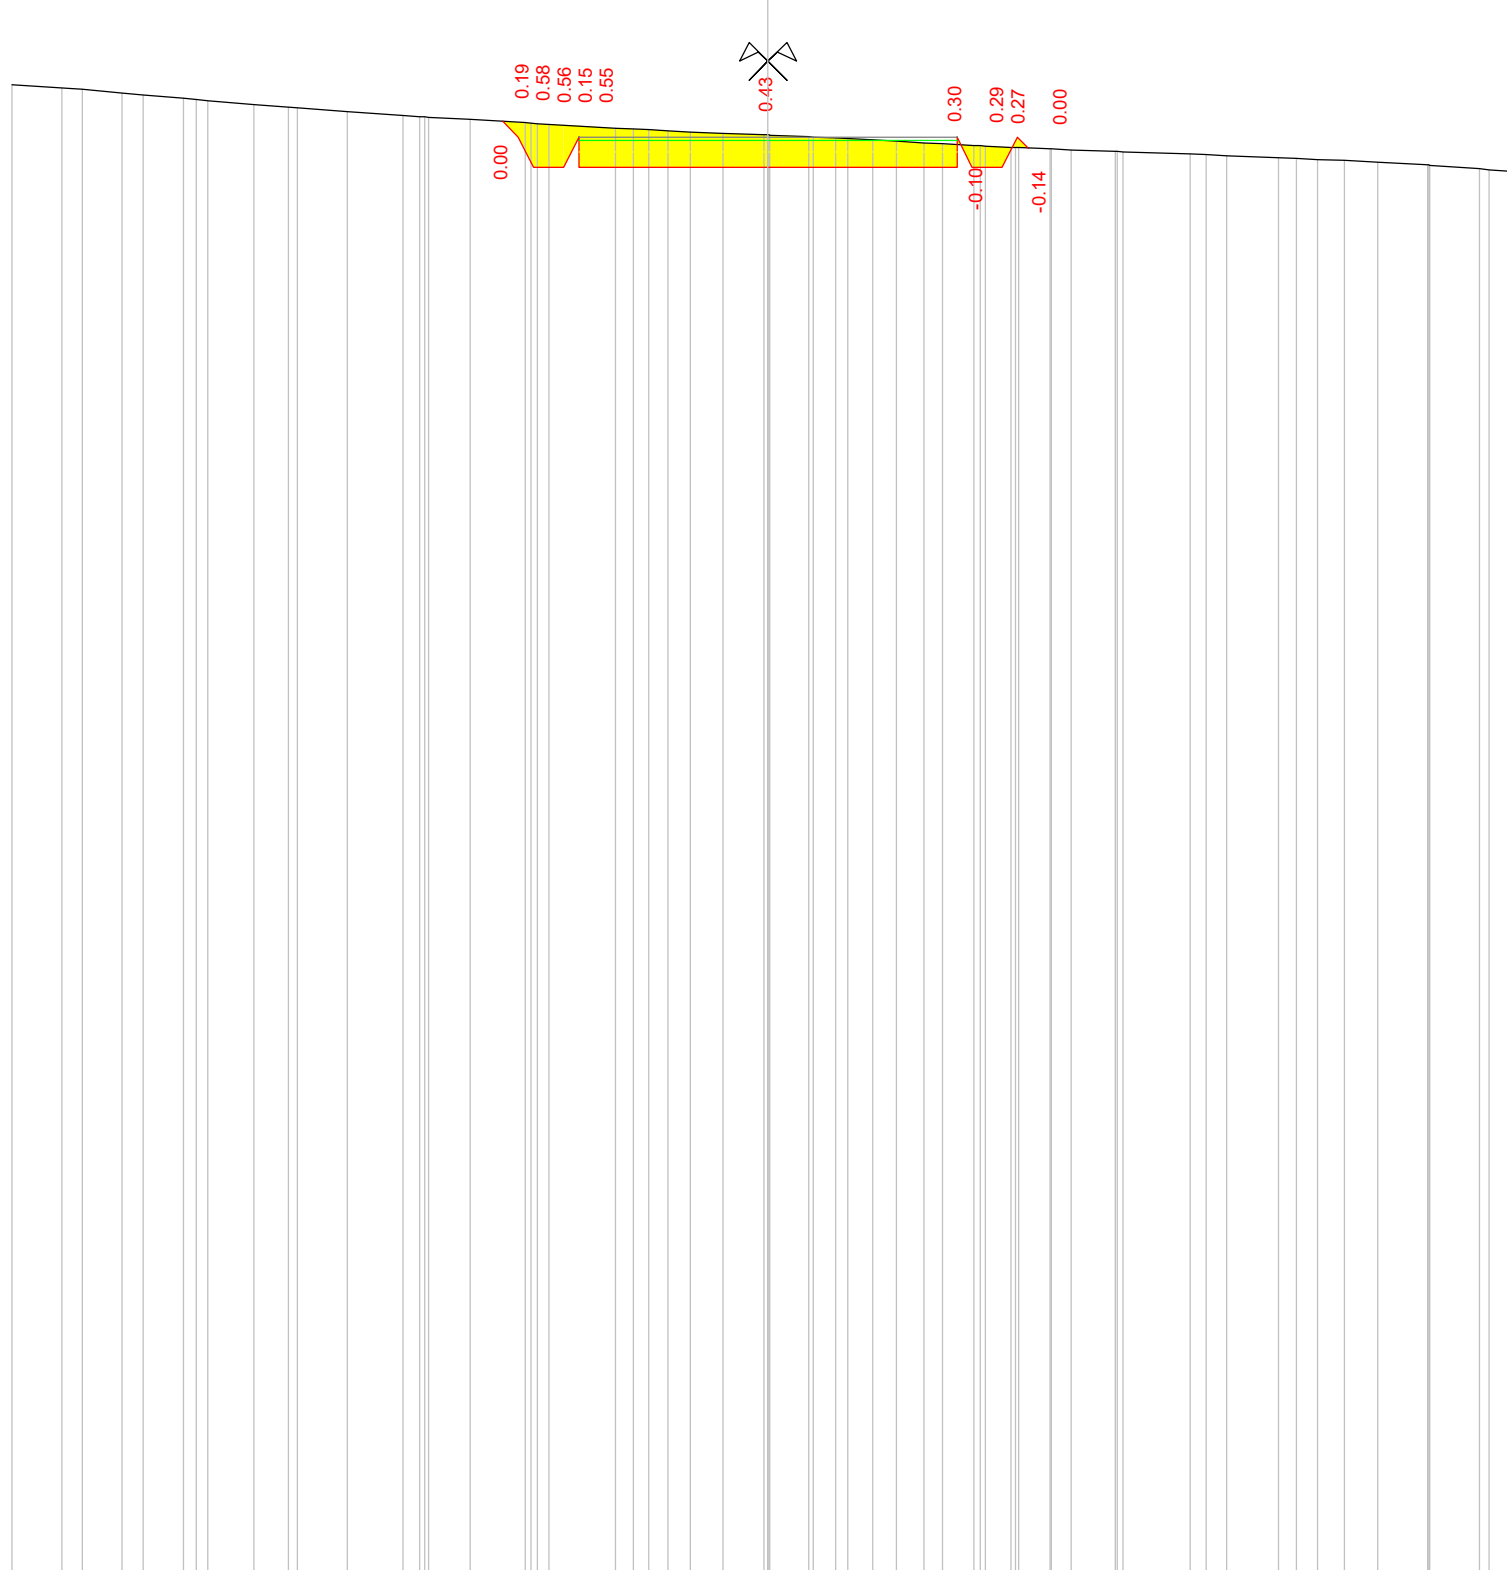

Scala : 1/100

240

Quote terreno

259.66  
 259.62  
 259.60  
 259.55  
 259.53  
 259.48  
 259.47  
 259.45  
 259.40  
 259.36  
 259.36  
 259.31  
 259.26  
 259.24  
 259.24  
 259.23  
 259.20  
 259.16  
 259.15  
 259.15  
 259.14  
 259.09  
 259.08  
 259.07  
 259.05  
 259.04  
 259.04  
 259.02  
 259.00  
 259.00  
 259.00  
 259.00  
 259.00  
 258.97  
 258.97  
 258.96  
 258.96  
 258.95  
 258.93  
 258.91  
 258.89  
 258.89  
 258.88  
 258.86  
 258.86  
 258.85  
 258.85  
 258.83  
 258.83  
 258.83  
 258.81  
 258.81  
 258.80  
 258.78  
 258.78  
 258.78  
 258.78  
 258.74  
 258.73  
 258.72  
 258.70  
 258.69  
 258.67  
 258.67  
 258.66  
 258.64  
 258.64  
 258.60  
 258.60  
 258.60  
 258.60  
 258.55  
 258.54  
 258.52  
 258.50


Quote progetto

259.17  
 258.97  
 258.57  
 258.57  
 258.57  
 258.97  
 258.57  
 258.82

Parziali progetto

0.20  
 0.20  
 0.40  
 0.00  
 2.50  
 2.50  
 0.00  
 0.40  
 0.20  
 0.15

Indice : 25  
 Progressiva : 295.000  
 Codice : S.0001

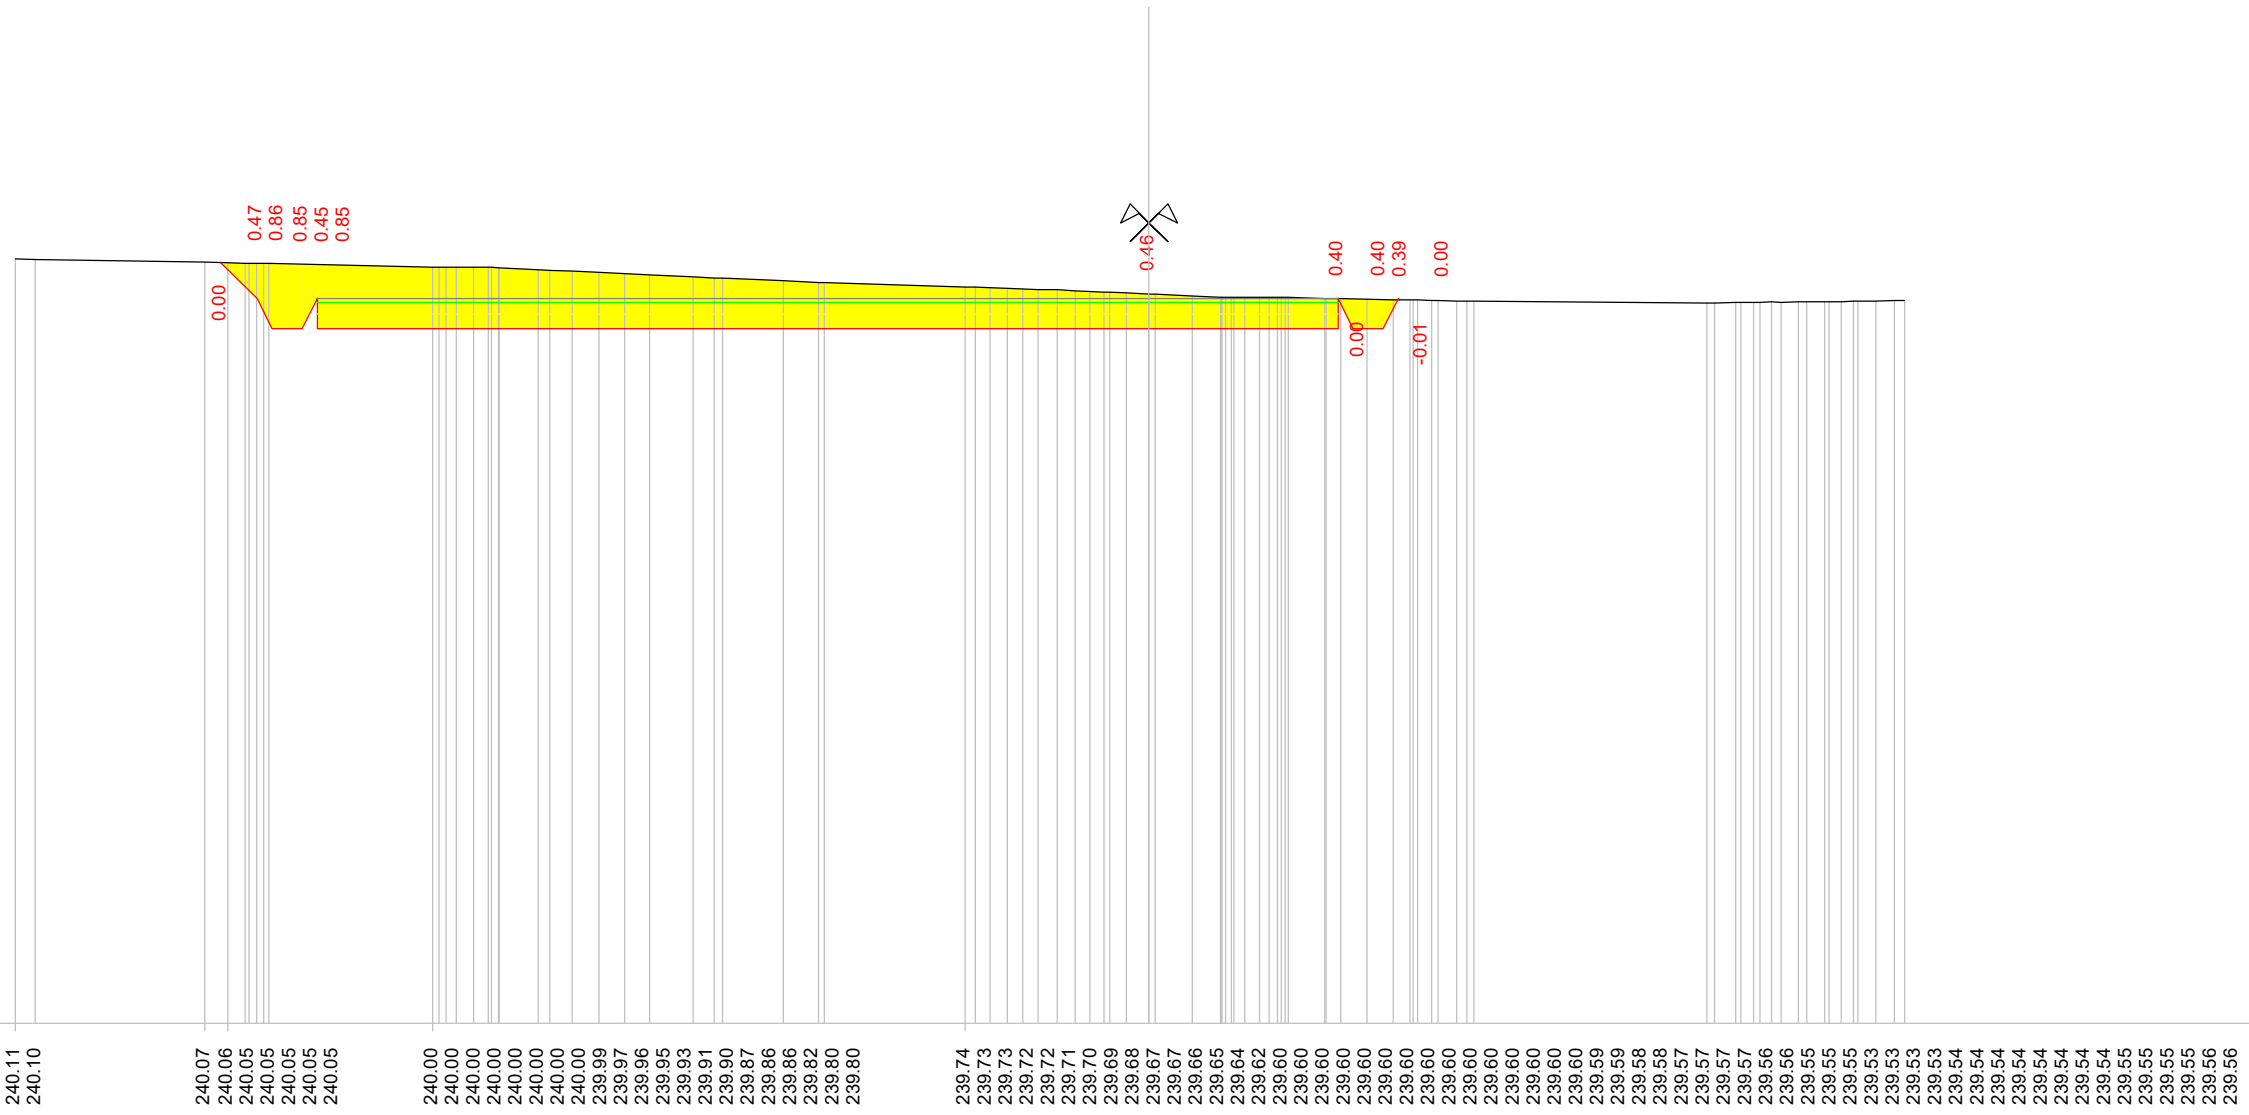

Scala : 1/100

Quote terreno

Quote progetto

Parziali progetto

0.40  
0.20  
0.40  
0.20

11.00


2.50

0.20  
0.40  
0.20

Indice : 26  
Progressiva : 300.000  
Codice : S.0002

Scala : 1/100

230

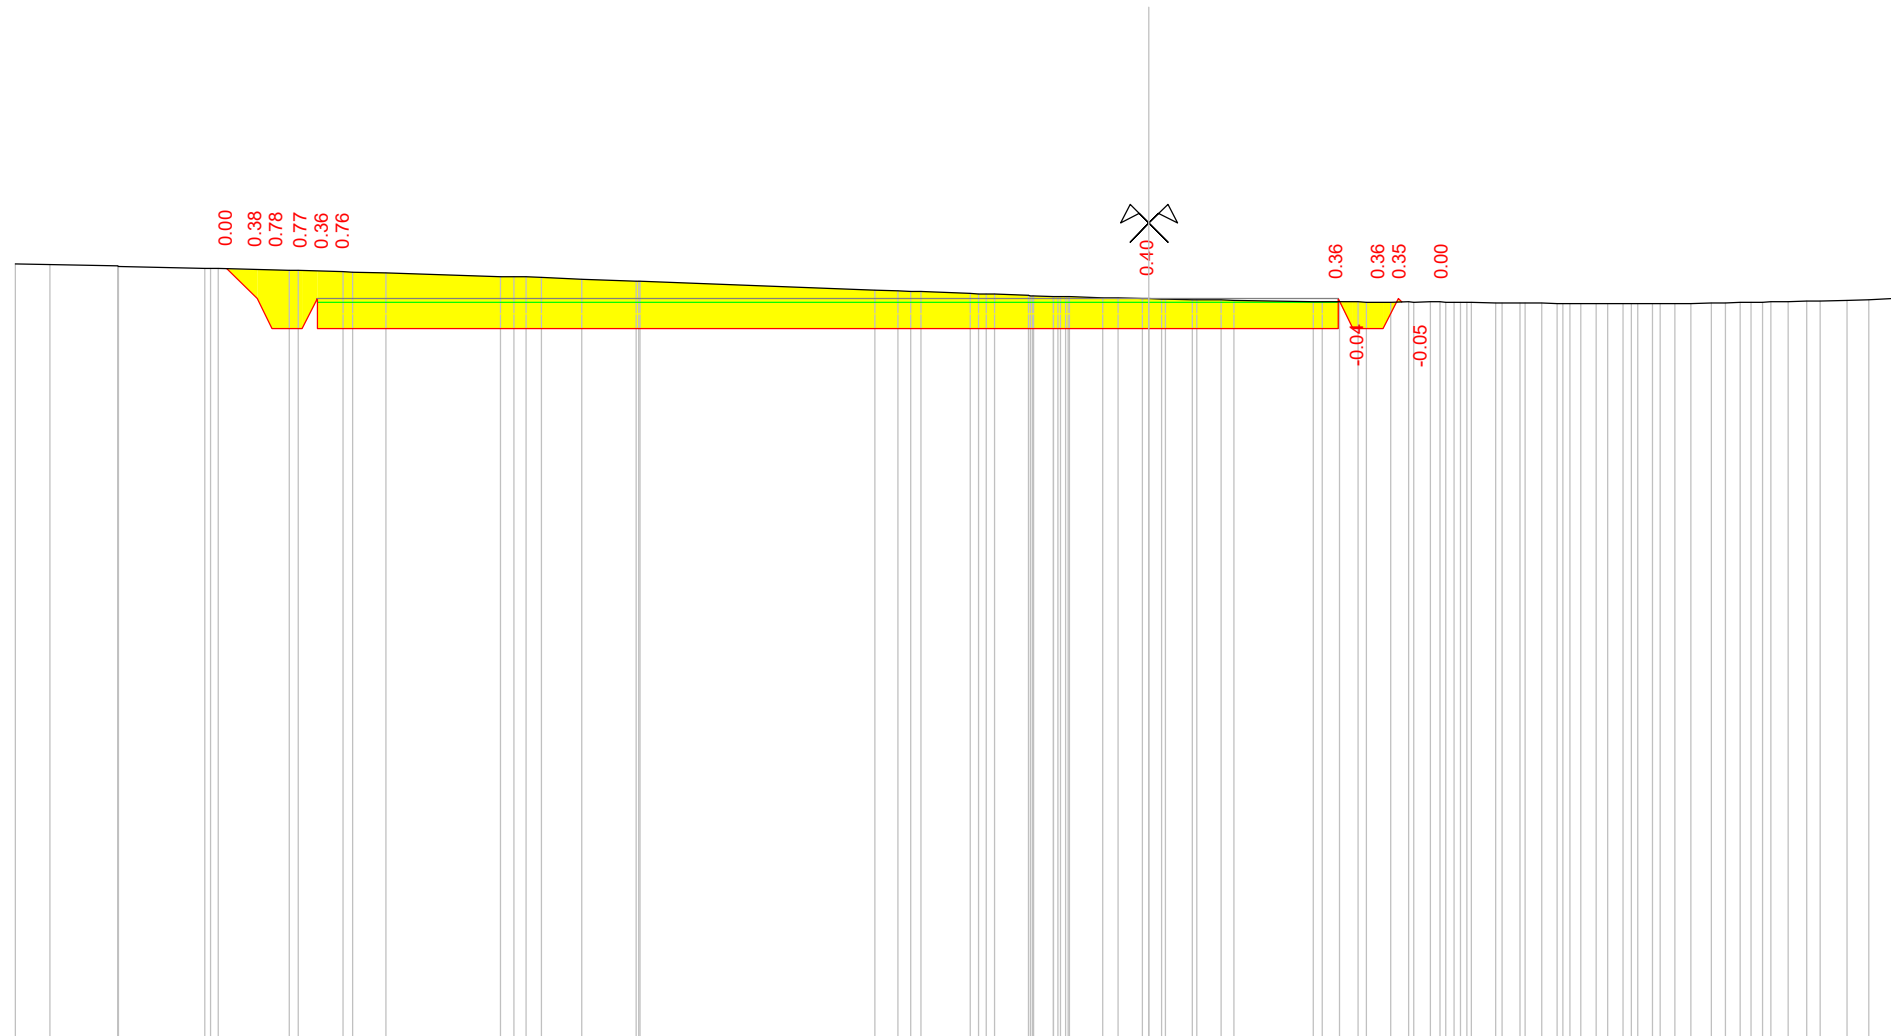


Quote terreno	240.23 240.22 240.20 240.20 240.20 240.17 240.17 240.14 240.14 240.13 240.12 240.11  240.06 240.06 240.05 240.03  240.00 240.00 240.00  239.88 239.87 239.87 239.86 239.84 239.83 239.83 239.83 239.81 239.81 239.81 239.80 239.80 239.80 239.80 239.78 239.78 239.77 239.77 239.77 239.77 239.76 239.76 239.75 239.75 239.73 239.73 239.73 239.73 239.72 239.72 239.72 239.72 239.72 239.72 239.72 239.72 239.71 239.71 239.71 239.71 239.71 239.71 239.71 239.71 239.71 239.71 239.70 239.70 239.70 239.70 239.70 239.70 239.71 239.71 239.71 239.72 239.72 239.72 239.72 239.73 239.73 239.73 239.74 239.74 239.75 239.75 239.76 239.76 239.77 239.77 239.77	240.16 239.77 239.37 239.37 239.37 239.37 239.37	0.39 0.20 0.40 0.00 0.00
Quote progetto		239.37 239.37 239.37 239.37 239.73	11.00
Parziali progetto		2.50 0.00 0.40 0.00	

Indice : 27  
Progressiva : 305.000  
Codice : S.0003

Scala : 1/100

230

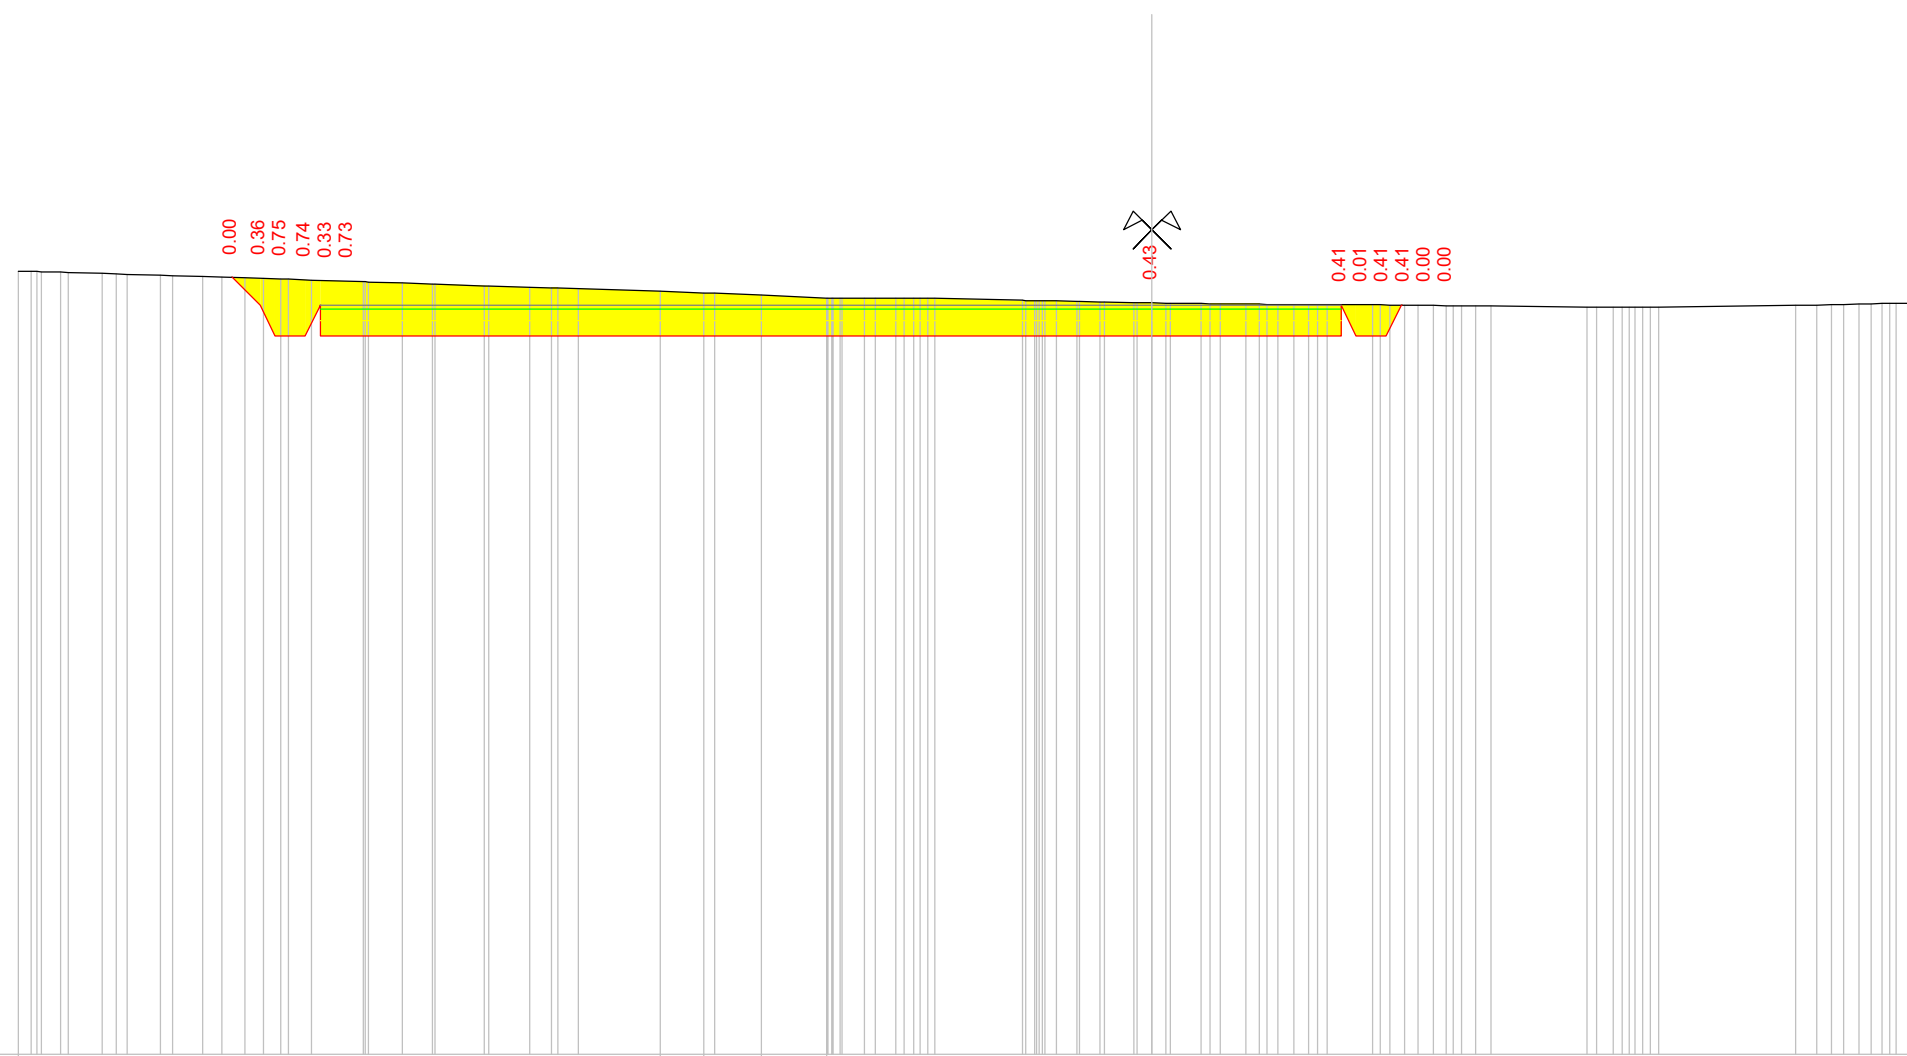


0.00  
0.36  
0.75  
0.74  
0.33  
0.73

0.43

0.41  
0.01  
0.41  
0.41  
0.00  
0.00

Quote terreno	240.36 240.35 240.35 240.35 240.34 240.33 240.32 240.31 240.30 240.29 240.28 240.27 240.26 240.26 240.25 240.24 240.22 240.22 240.20 240.19 240.19 240.17 240.16 240.15 240.14 240.14 240.13 240.09 240.07 240.07 240.04 240.00 240.00 240.00 240.00 240.00 240.00 240.00 240.00 240.00 240.00 240.00 240.00 240.00 240.00 239.97 239.97 239.97 239.97 239.97 239.96 239.96 239.96 239.95 239.95 239.95 239.94 239.94 239.94 239.94 239.93 239.93 239.93 239.93 239.92 239.92 239.92 239.92 239.91 239.91 239.91 239.91 239.91 239.90 239.90 239.90 239.90 239.89 239.89 239.89 239.89 239.89 239.88 239.88 239.88 239.88 239.90 239.91 239.92 239.92 239.93 239.93 239.93 239.93 239.94		
Quote progetto	240.28 239.90 239.50 239.50 239.90 239.50	239.50	239.50 239.50 239.50 239.91
Parziali progetto	0.37 0.20 0.40 0.00	11.00	2.50 0.00 0.40 0.00

Indice : 28  
 Progressiva : 310.000  
 Codice : S.0004

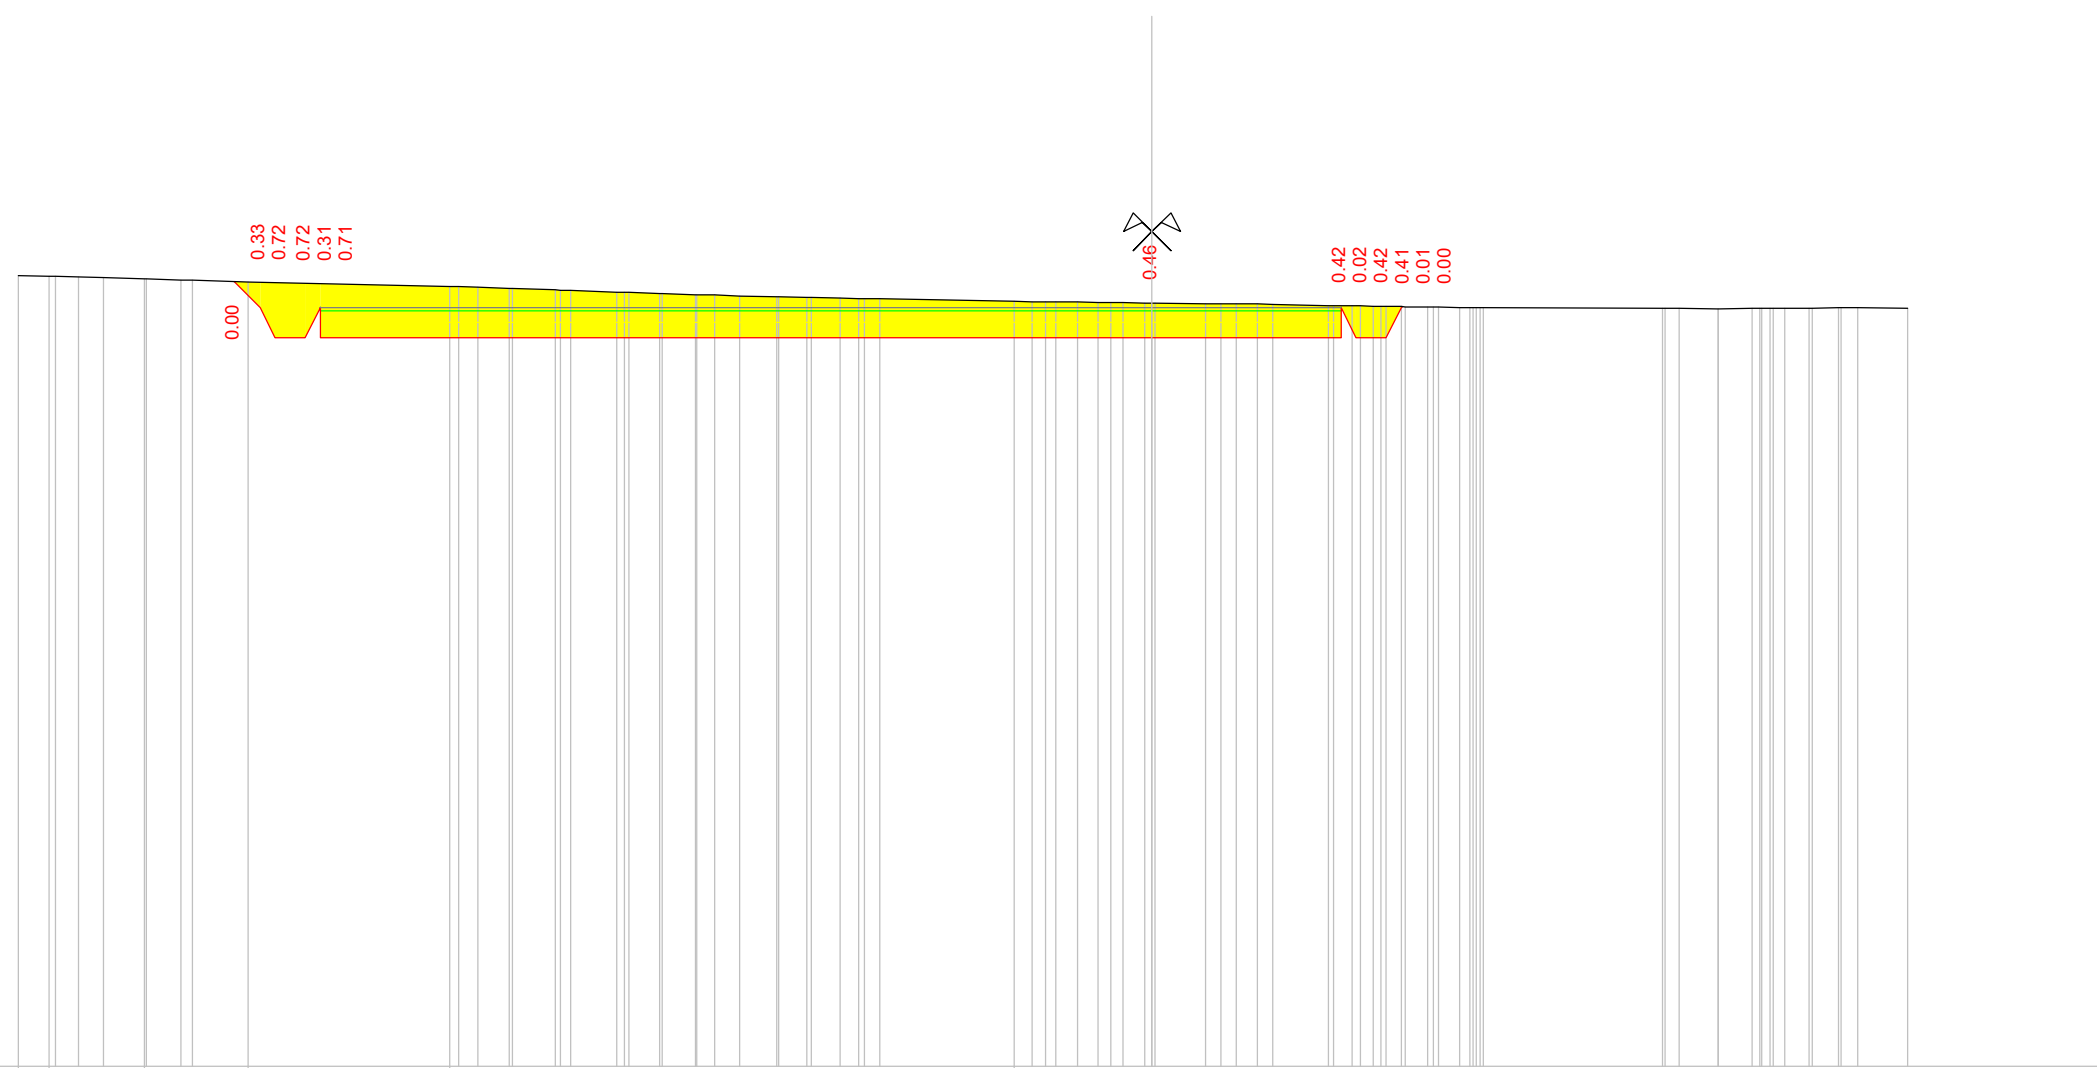


Scala : 1/100

Quote terreno	240.46 240.45 240.45 240.44 240.43 240.41 240.41 240.40 240.39	240.37  240.32 240.31 240.30 240.29 240.29 240.27 240.27 240.26 240.24 240.24 240.24 240.22 240.22 240.21 240.21 240.20 240.19 240.18 240.18 240.17 240.17 240.16 240.16 240.15	240.12 240.11 240.11 240.11 240.11 240.10 240.10 240.10 240.10 240.10 240.09 240.09 240.09 240.08 240.08 240.08 240.06 240.06 240.06 240.06 240.05 240.05 240.05 240.05 240.04 240.04 240.04 240.04 240.04 240.04 240.04 240.03 240.03 240.03 240.02 240.02 240.02 240.02 240.02 240.02 240.02 240.03 240.03 240.03 240.03 240.03 240.04 240.02	
Quote progetto		240.38 240.04 239.64 239.64 240.04 239.64	239.64	239.64 240.04 239.64 240.04 240.05
Parziali progetto	0.34 0.20 0.40 0.00	11.00	2.50	0.00 0.40 0.01

Indice : 29  
 Progressiva : 315.000  
 Codice : S.0004

Scala : 1/100

230

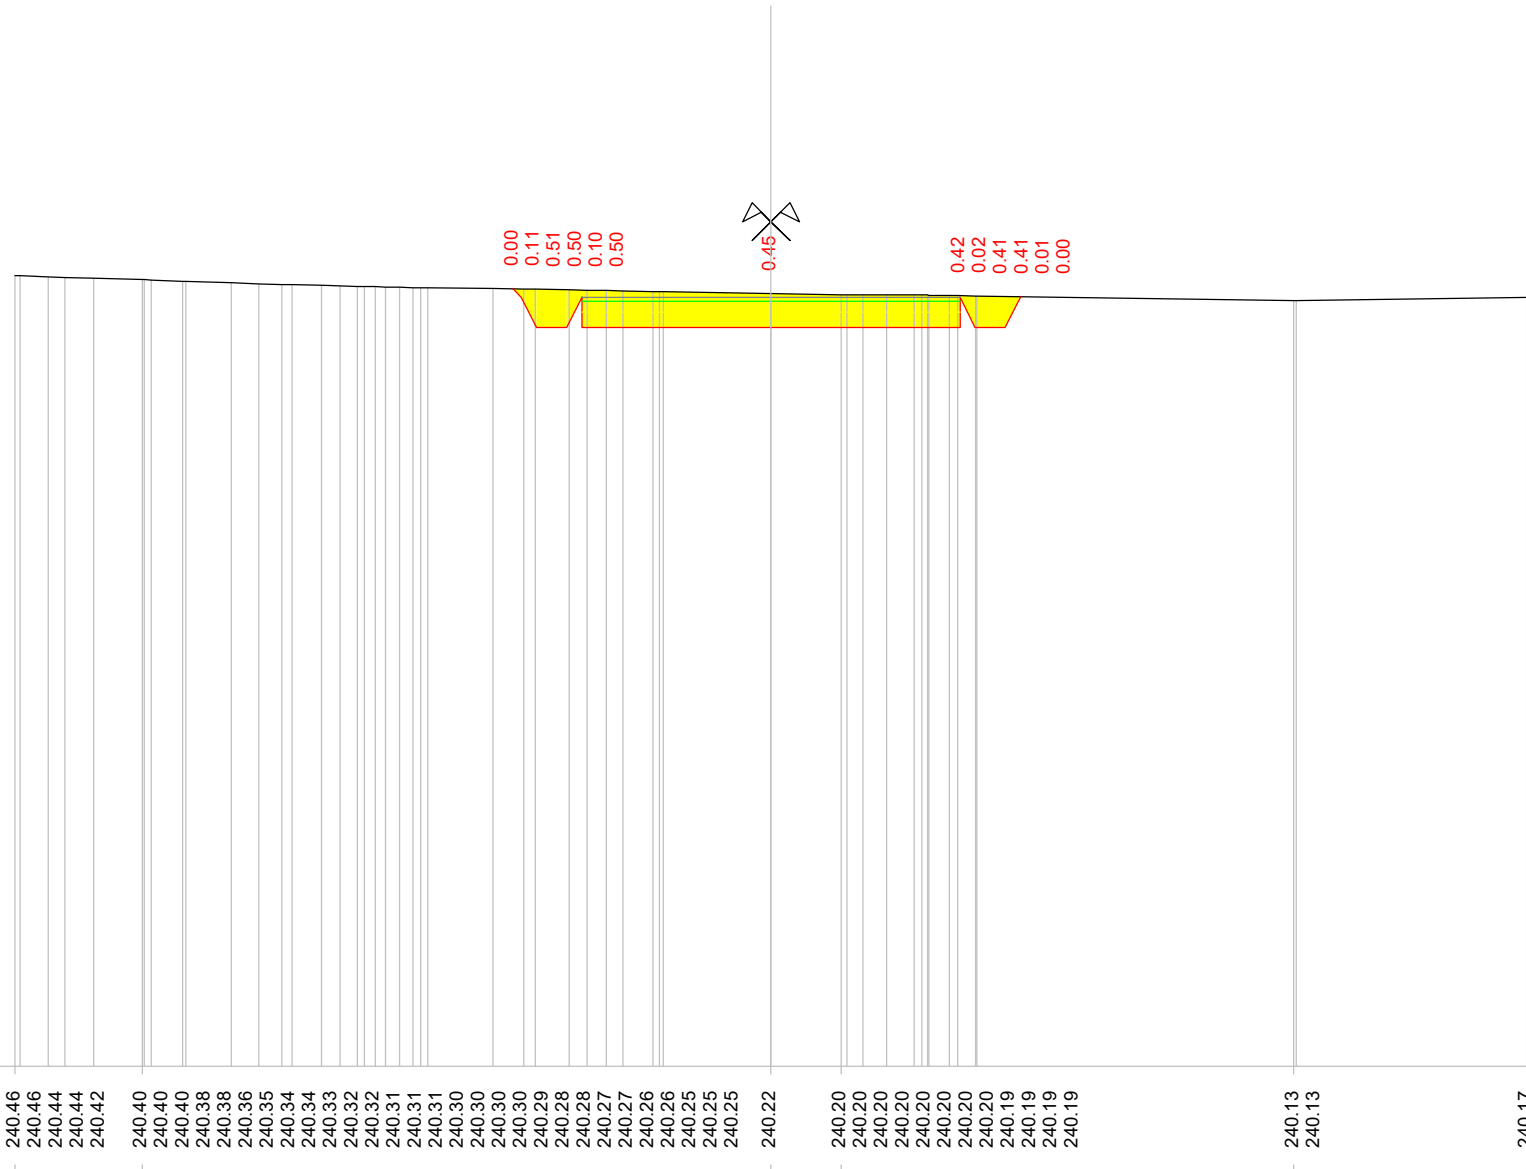


Quote terreno	240.46 240.46 240.44 240.42	240.40 240.40 240.40 240.38 240.36 240.35 240.34 240.34 240.33 240.32 240.32 240.31 240.31 240.30 240.30 240.30 240.29 240.29 240.28 240.27 240.26 240.26 240.25 240.25 240.25	240.22	240.20 240.20 240.20 240.20 240.20 240.20 240.20 240.20 240.19 240.19 240.19	240.13 240.13	240.17
Quote progetto		240.29 240.17 239.77 239.77 240.17 239.77	239.77	239.77 240.17 239.77 240.19 240.17 240.18		
Parziali progetto		0.11 0.40 0.00 0.00	2.50	2.50 0.00 0.40 0.01		



Indice : 30  
 Progressiva : 320.000  
 Codice : S.0005

Scala : 1/100

230

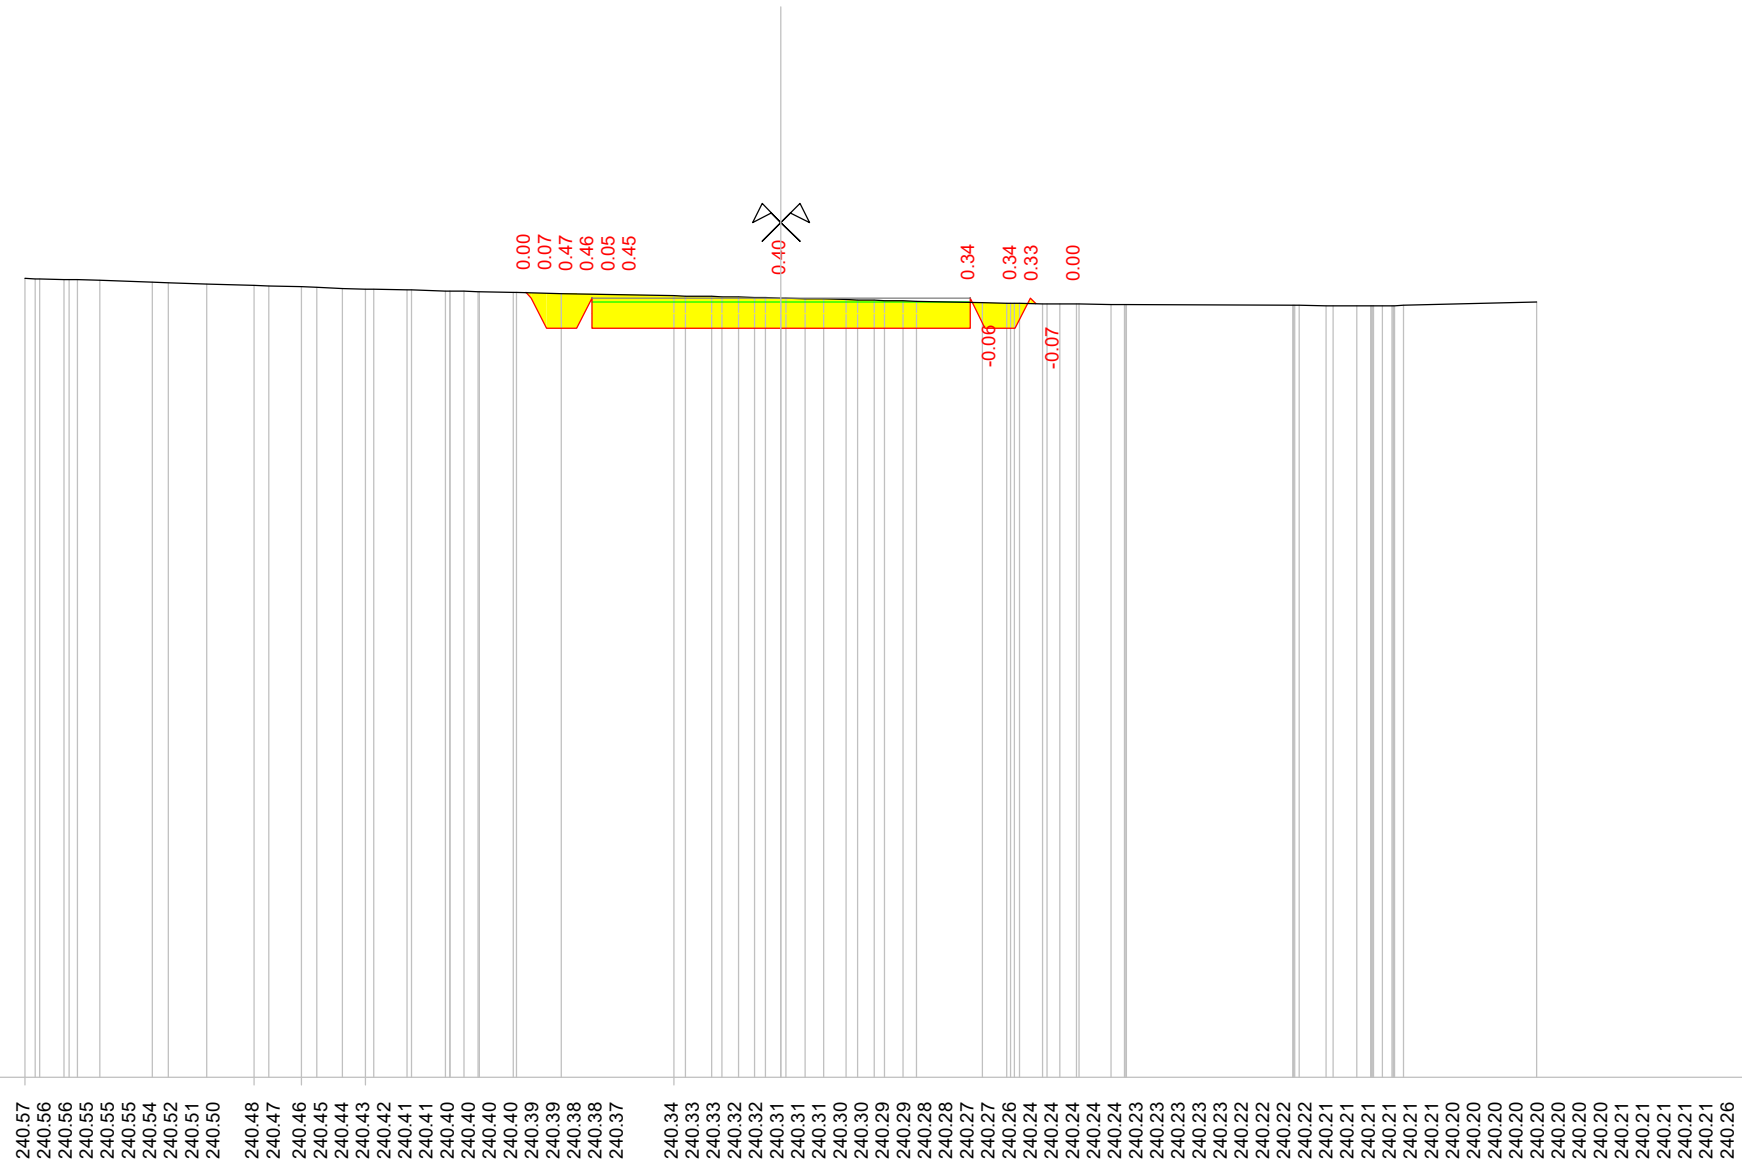

Quote terreno

240.57  
240.56  
240.56  
240.55  
240.55  
240.54  
240.52  
240.51  
240.50  
  
240.48  
240.47  
240.46  
240.45  
240.44  
240.43  
240.42  
240.41  
240.41  
240.40  
240.40  
240.40  
240.39  
240.39  
240.38  
240.38  
240.37  
  
240.34  
240.33  
240.33  
240.32  
240.32  
240.31  
240.31  
240.31  
240.30  
240.30  
240.29  
240.29  
240.28  
240.28  
240.27  
240.27  
240.26  
240.24  
240.24  
240.24  
240.23  
240.23  
240.23  
240.23  
240.22  
240.22  
240.22  
240.21  
240.21  
240.21  
240.21  
240.21  
240.21  
240.20  
240.20  
240.20  
240.20  
240.20  
240.20  
240.20  
240.21  
240.21  
240.21  
240.21  
240.21  
240.21  
240.21  
240.21  
240.21  
240.26

Quote progetto

240.38  
240.31  
239.91  
239.91  
240.31  
239.91  
  
239.91  
  
239.91  
240.31  
239.91  
240.23

Parziali progetto

0.27  
0.40  
0.08  
  
2.50  
  
2.50  
  
0.08  
0.40  
0.07






Indice : 33  
 Progressiva : 380.000  
 Codice : S.0058

Scala : 1/100

230

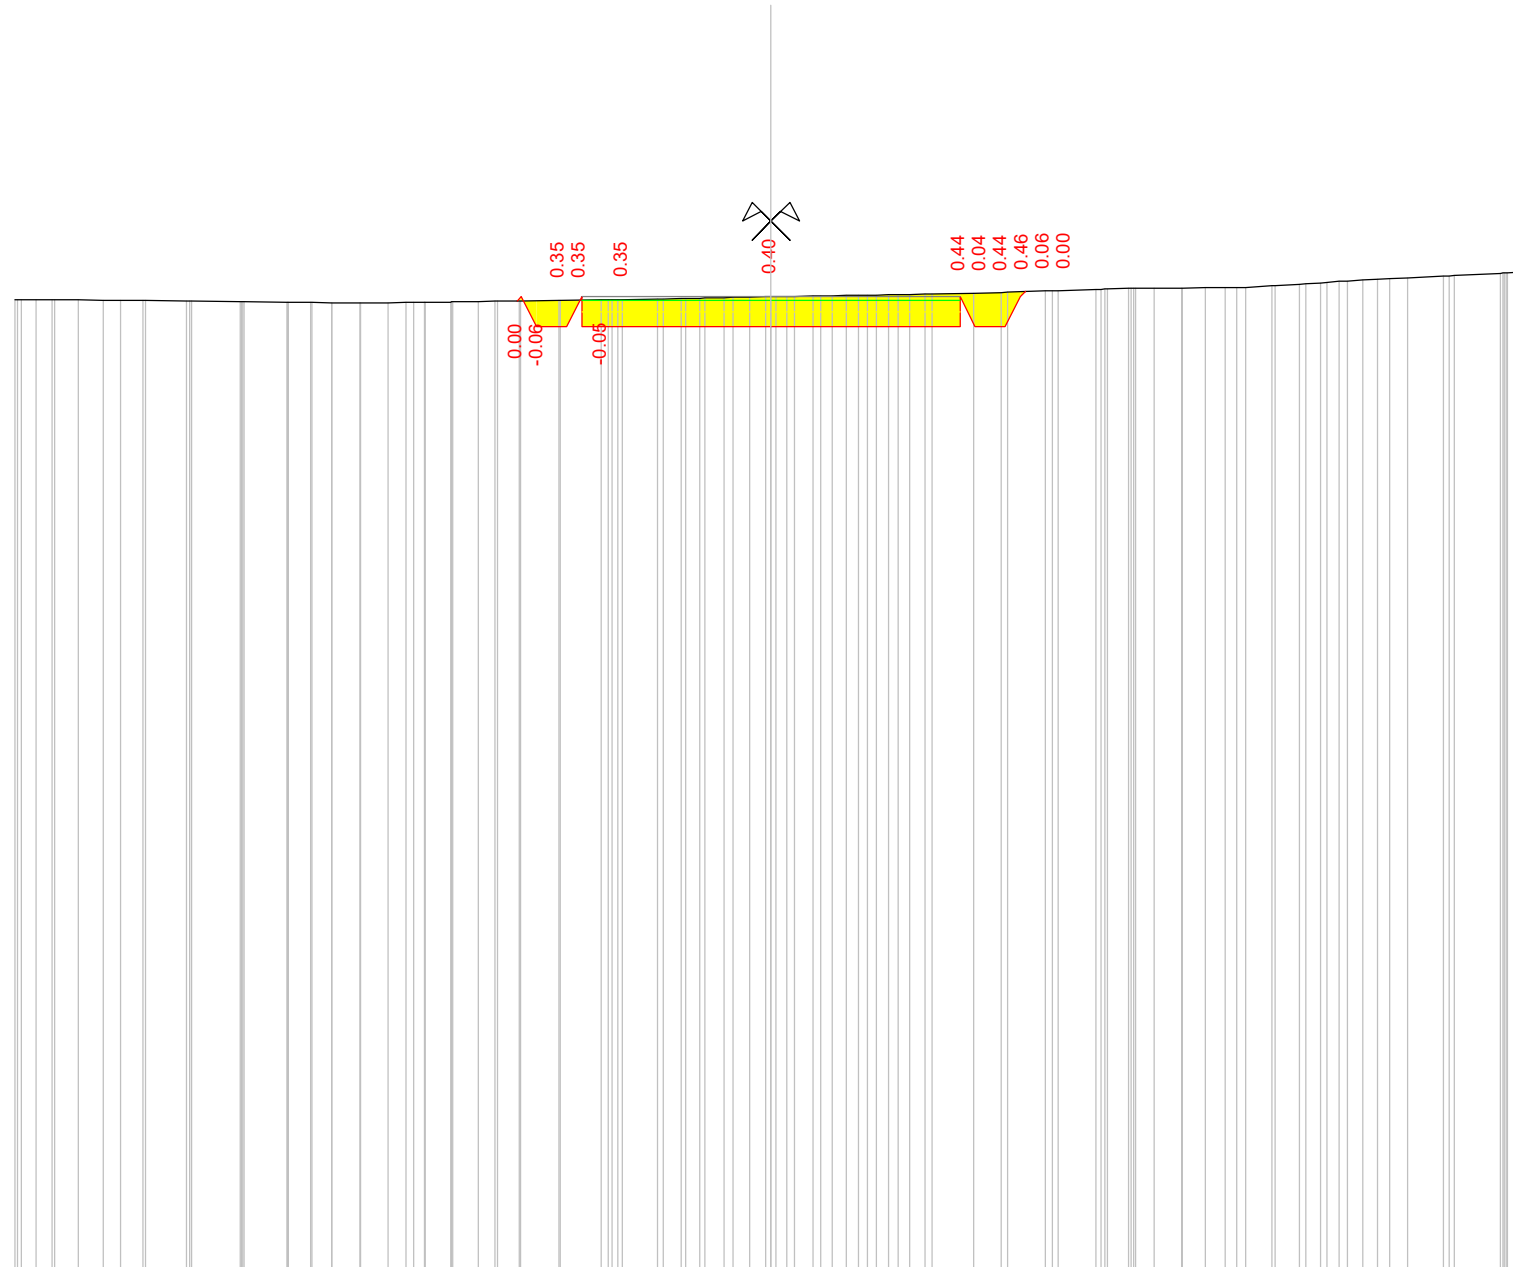

Quote terreno

242.84  
242.84  
242.84  
242.84  
242.83  
242.83  
242.83  
242.82  
242.82  
242.81  
242.81  
242.81  
242.80  
242.80  
242.80  
242.80  
242.80  
242.80  
242.80  
242.80  
242.80  
242.81  
242.81  
242.81  
242.82  
242.82  
242.82  
242.82  
242.83  
242.83  
242.83  
242.83  
242.84  
242.84  
242.84  
242.85  
242.85  
242.85  
242.86  
242.86  
242.87  
242.87  
242.87  
242.88  
242.88  
242.88  
242.88  
242.89  
242.89  
242.89  
242.90  
242.90  
242.90  
242.91  
242.91  
242.91  
242.91  
242.92  
242.92  
242.93  
242.94  
242.95  
242.96  
242.97  
242.98  
242.98  
242.99  
242.99  
242.99  
242.99  
242.99  
243.00  
243.00  
243.00  
243.02  
243.02  
243.04  
243.05  
243.06  
243.07

Quote progetto



242.82  
242.88  
242.48  
242.88  
242.48  
242.88  
242.94

Parziali progetto

0.96  
0.40  
0.96  
2.50  
2.50  
0.96  
0.40  
0.96

Indice : 34  
 Progressiva : 400.000  
 Codice : S.0059


Scala : 1/100

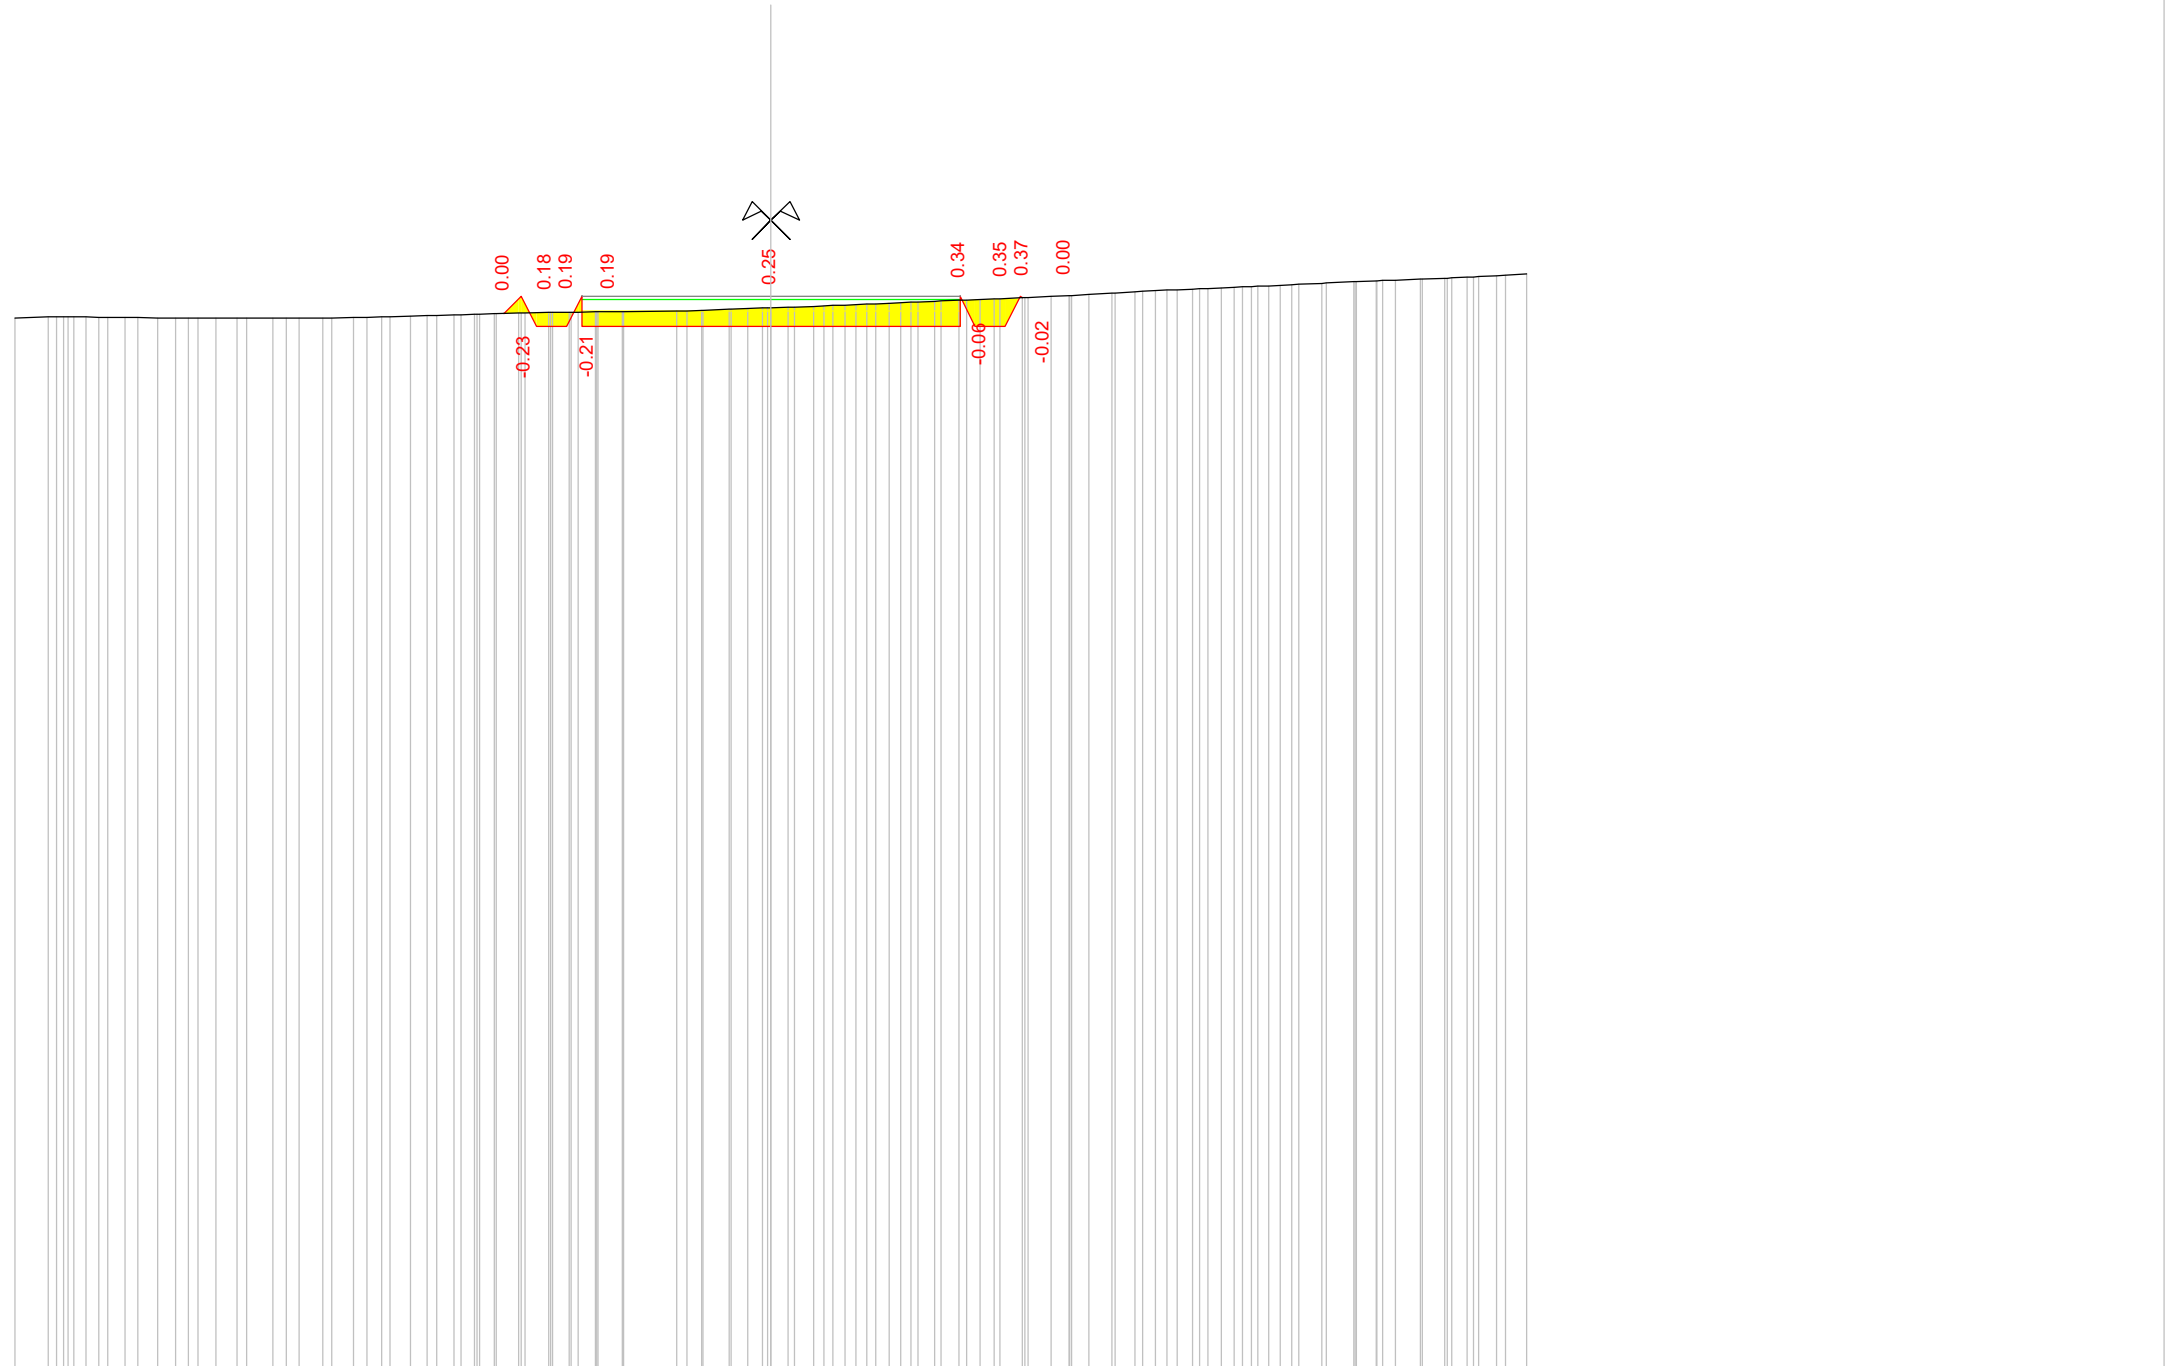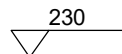

Quote terreno	243.91 243.92 243.92 243.92 243.92 243.92 243.91 243.91 243.91 243.90 243.90 243.90 243.90 243.90 243.90 243.90 243.91 243.91 243.91 243.92 243.92 243.93 243.94 243.94 243.95 243.95 243.96 243.96 243.96 243.96 243.96 243.97 243.97 243.97 243.98 243.98 243.98 243.98 243.99 243.99 244.00 244.00 244.01 244.01 244.02 244.02 244.03 244.03 244.04 244.04 244.04 244.05 244.05 244.06 244.06 244.07 244.07 244.08 244.08 244.09 244.09 244.10 244.11 244.11 244.12 244.12 244.13 244.13 244.14 244.14 244.15 244.15 244.16 244.16 244.17 244.17 244.17 244.17 244.19 244.20 244.20 244.20 244.21 244.21 244.23 244.24 244.25 244.25 244.26 244.27 244.27 244.28 244.29 244.29 244.30 244.31 244.32
Quote progetto	243.96 244.20 243.80 244.20 243.80 243.80 243.80 244.17 243.80 244.20 243.80 244.17
Parziali progetto	0.23 0.20 0.40 0.00 2.50 2.50 0.00 0.40 0.02



Indice : 36  
 Progressiva : 440.000  
 Codice : S.0061

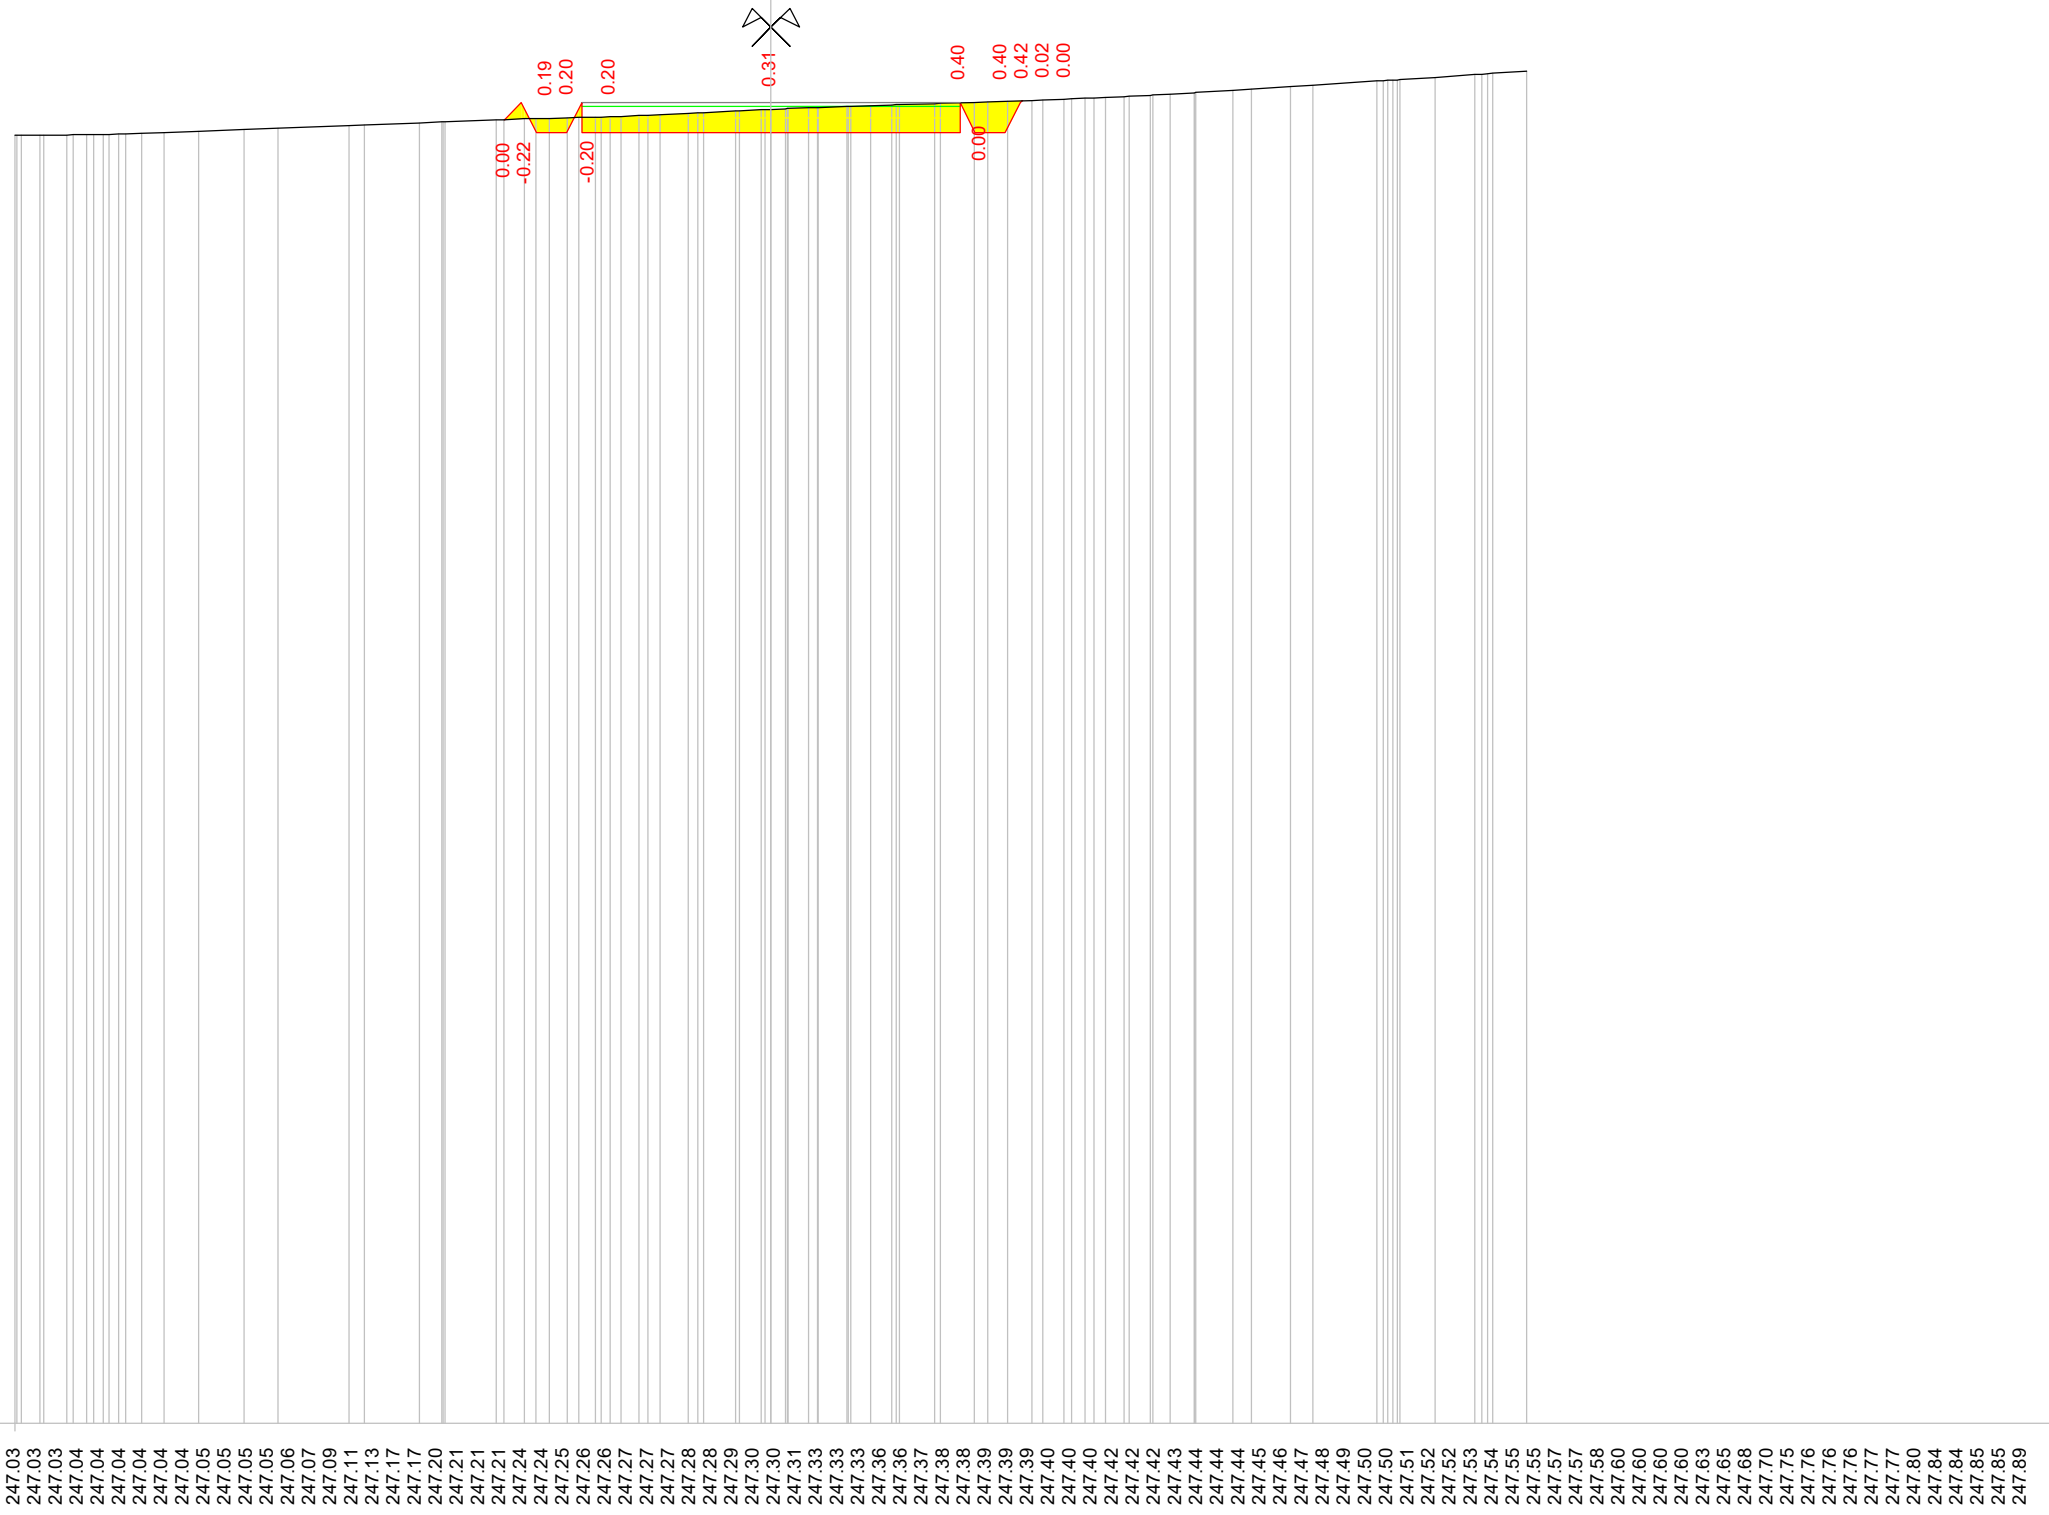

Scala : 1/100

230

Quote terreno


Quote progetto

Parziali progetto






Indice : 38  
 Progressiva : 455.000  
 Codice : S.0001

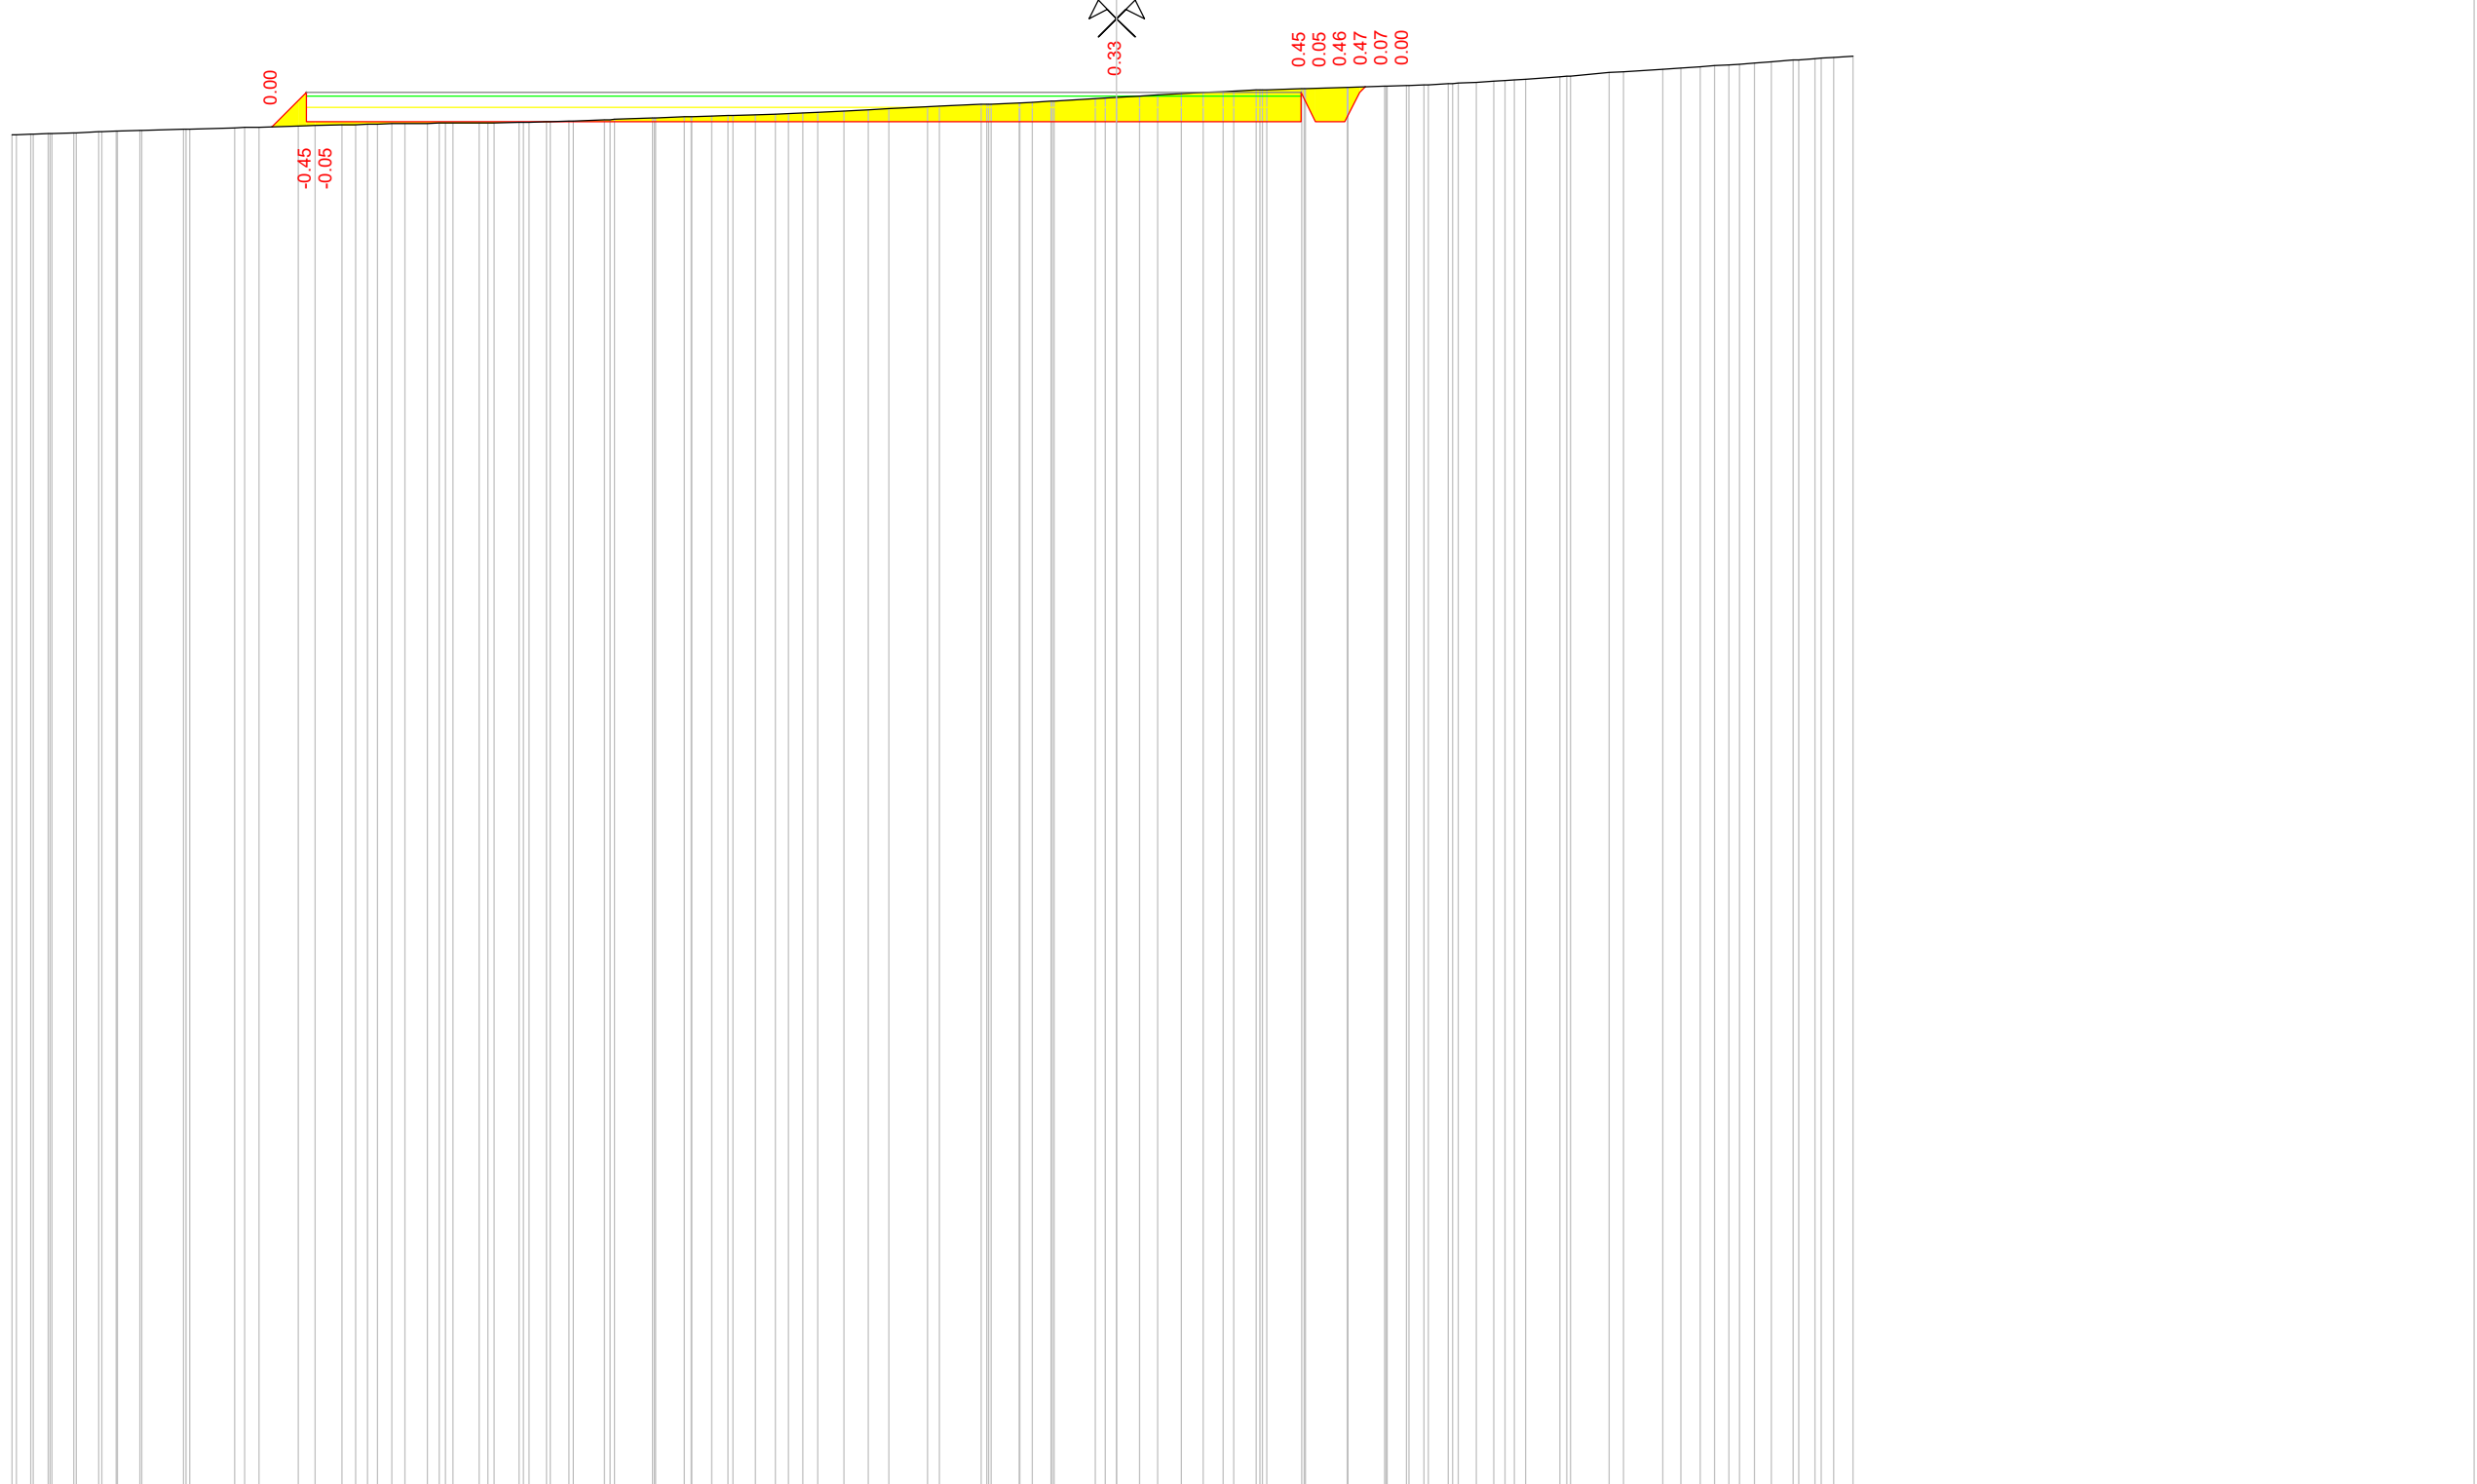

Scala : 1/100

Quote terreno	248.36 248.36 248.36 248.37 248.37 248.37 248.39 248.39 248.40 248.41 248.41 248.42 248.42 248.43 248.43 248.44 248.45 248.46 248.46 248.48 248.48 248.49 248.50 248.50 248.51 248.51 248.52 248.52 248.52 248.52 248.53 248.53 248.53 248.53 248.54 248.54 248.56 248.56 248.58 248.58 248.59 248.60 248.60 248.61 248.62 248.62 248.63 248.64 248.65 248.66 248.67 248.68 248.70 248.71 248.74 248.74 248.77 248.77 248.77 248.77 248.79 248.79 248.80 248.81 248.82 248.82 248.85 248.86 248.87 248.88 248.90 248.91 248.93 248.94 248.95 248.96 248.97 248.97 248.97 248.98 248.98 248.98 249.00 249.00 249.00 249.01 249.01 249.02 249.02 249.03 249.04 249.05 249.05 249.06 249.07 249.08 249.09 249.10 249.11 249.15 249.15 249.16 249.20 249.21 249.25 249.27 249.28 249.30 249.31 249.32
Quote progetto	248.47 248.93 248.53
Parziali progetto	0.47 0.00 11.00 2.50 0.00 0.40 0.07

Indice : 39  
Progressiva : 460.000  
Codice : S.0002

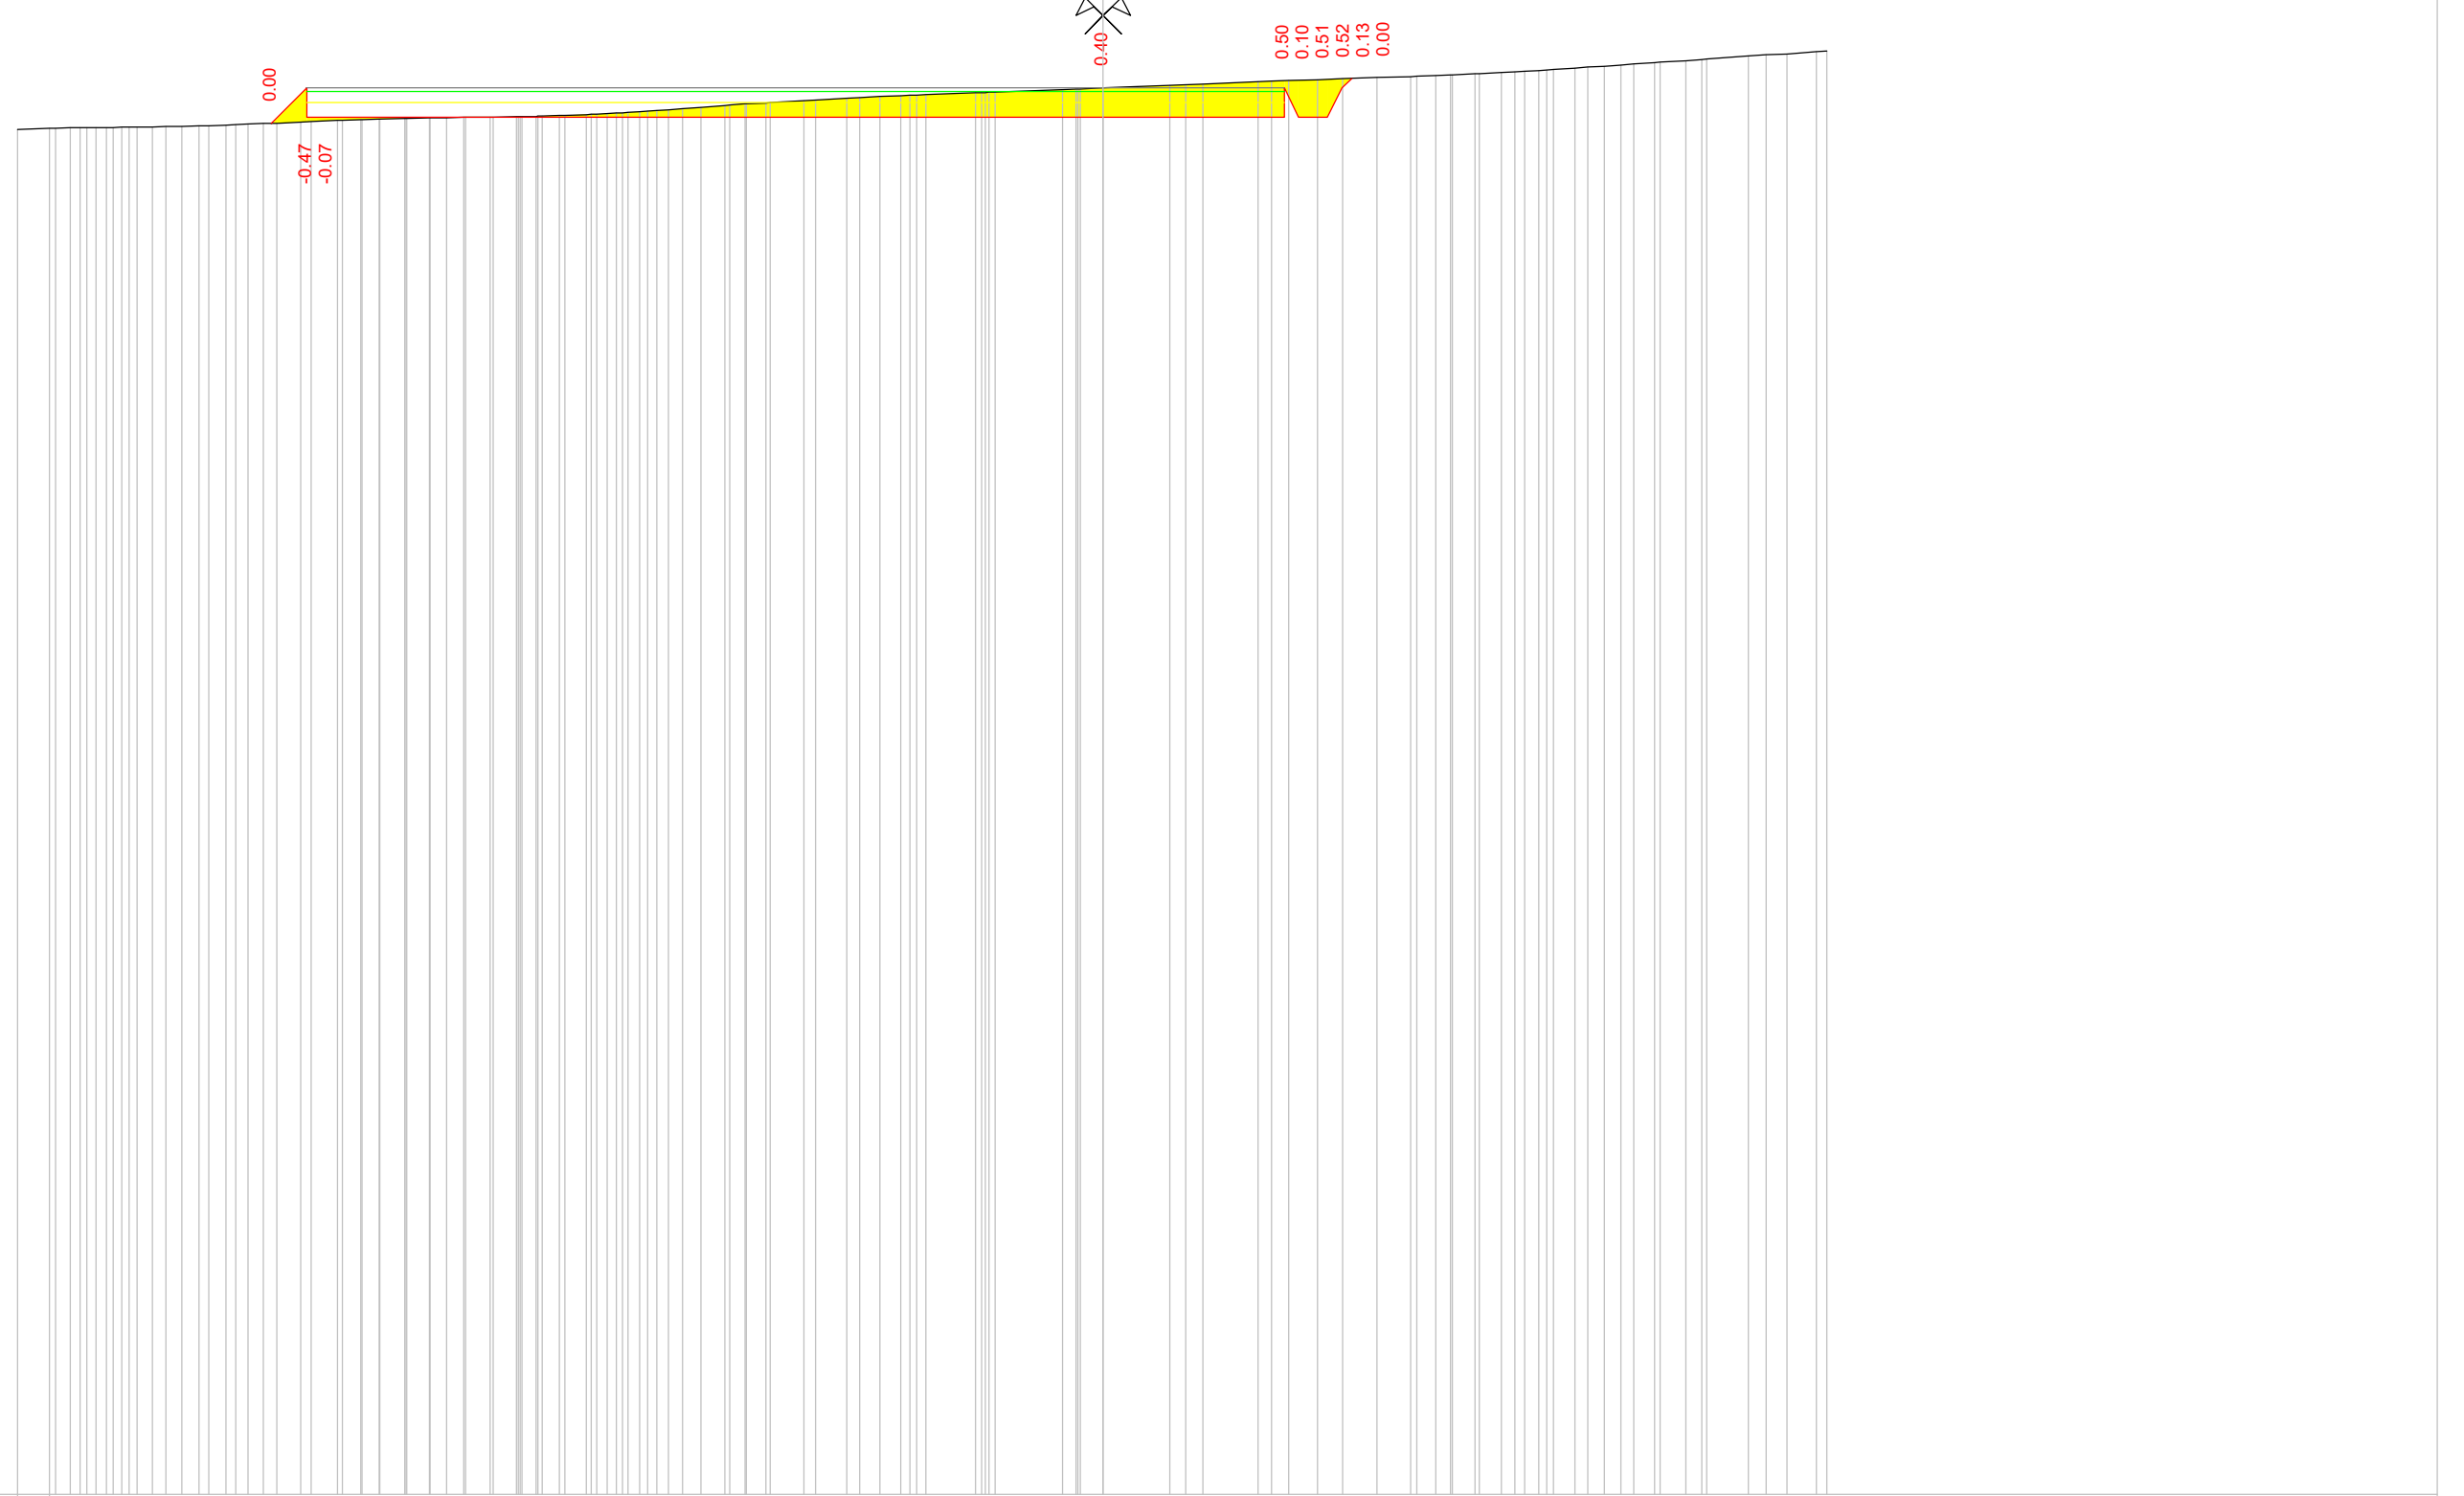

Scala : 1/100

230

Quote terreno	248.85	248.86	248.86	248.87	248.87	248.88	248.88	248.88	248.88	248.88	248.89	248.89	248.90	248.91	248.92	248.93	248.94	248.95	248.96	248.97	248.97	248.98	248.99	248.99	248.99	249.00	249.00	249.01	249.01	249.02	249.02	249.02	249.03	249.03	249.03	249.03	249.04	249.04	249.06	249.06	249.07	249.08	249.08	249.09	249.09	249.10	249.11	249.12	249.13	249.15	249.18	249.18	249.20	249.20	249.22	249.22	249.24	249.24	249.25	249.28	249.29	249.30	249.31	249.32	249.33	249.35	249.36	249.36	249.36	249.36	249.40	249.40	249.41	249.41	249.42	249.42	249.46	249.47	249.48	249.51	249.52	249.54	249.55	249.57	249.58	249.58	249.59	249.60	249.61	249.62	249.63	249.64	249.65	249.67	249.68	249.70	249.71	249.72	249.74	249.75	249.77	249.78	249.80	249.82	249.86
Quote progetto									248.93	249.42	249.02																													249.02				249.02	249.42	249.02	249.42	249.55	
Parziali progetto									0.40	0.00	11.00																													2.50				0.00	0.40	0.20	0.13	



Indice : 2  
 Progressiva : 21.793  
 Codice : S.0002


Scala : 1/100

220

Quote terreno	227.74 227.74 227.74 227.74 227.74 227.74 227.74 227.74 227.74 227.74 227.74 227.74 227.73 227.73 227.72 227.73	227.75 227.75 227.76 227.76 227.76 227.76 227.75 227.75 227.76 227.75 227.75 227.74 227.74 227.73 227.75 227.75 227.75 227.75 227.75 227.75 227.74 227.74 227.72 227.73 227.72 227.72 227.73 227.73 227.75 227.75 227.76 227.76 227.77 227.77 227.78 227.79 227.80 227.81 227.83 227.84 227.85 227.84 227.81 227.85 227.87 227.87 227.87 227.88 227.90 227.91 227.92 227.92 227.93 227.93 227.94 227.94 227.94 227.95 227.95 227.96 227.97 227.97 227.97 227.97 227.97 227.97 227.97 227.96 227.96 227.95 227.95 227.94 227.93 227.92 227.90 227.89 227.88 227.84 227.80 227.80 227.80 227.80 227.77 227.77 227.77	0.00 -0.01 0.39 0.39 -0.01 -0.01 0.39 0.39	0.40	0.61 0.21 0.61 0.61 0.20 0.00
Quote progetto		227.75 227.76 227.36 227.36 227.36 227.36	227.36	227.36 227.76 227.36 227.36 227.95	
Parziali progetto		0.40 0.40 0.61 0.61	2.50	0.61 0.40 0.20 0.19	

Indice : 3  
 Progressiva : 26.537  
 Codice : S.0003


Scala : 1/100

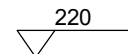

Quote terreno

Quote progetto

Parziali progetto


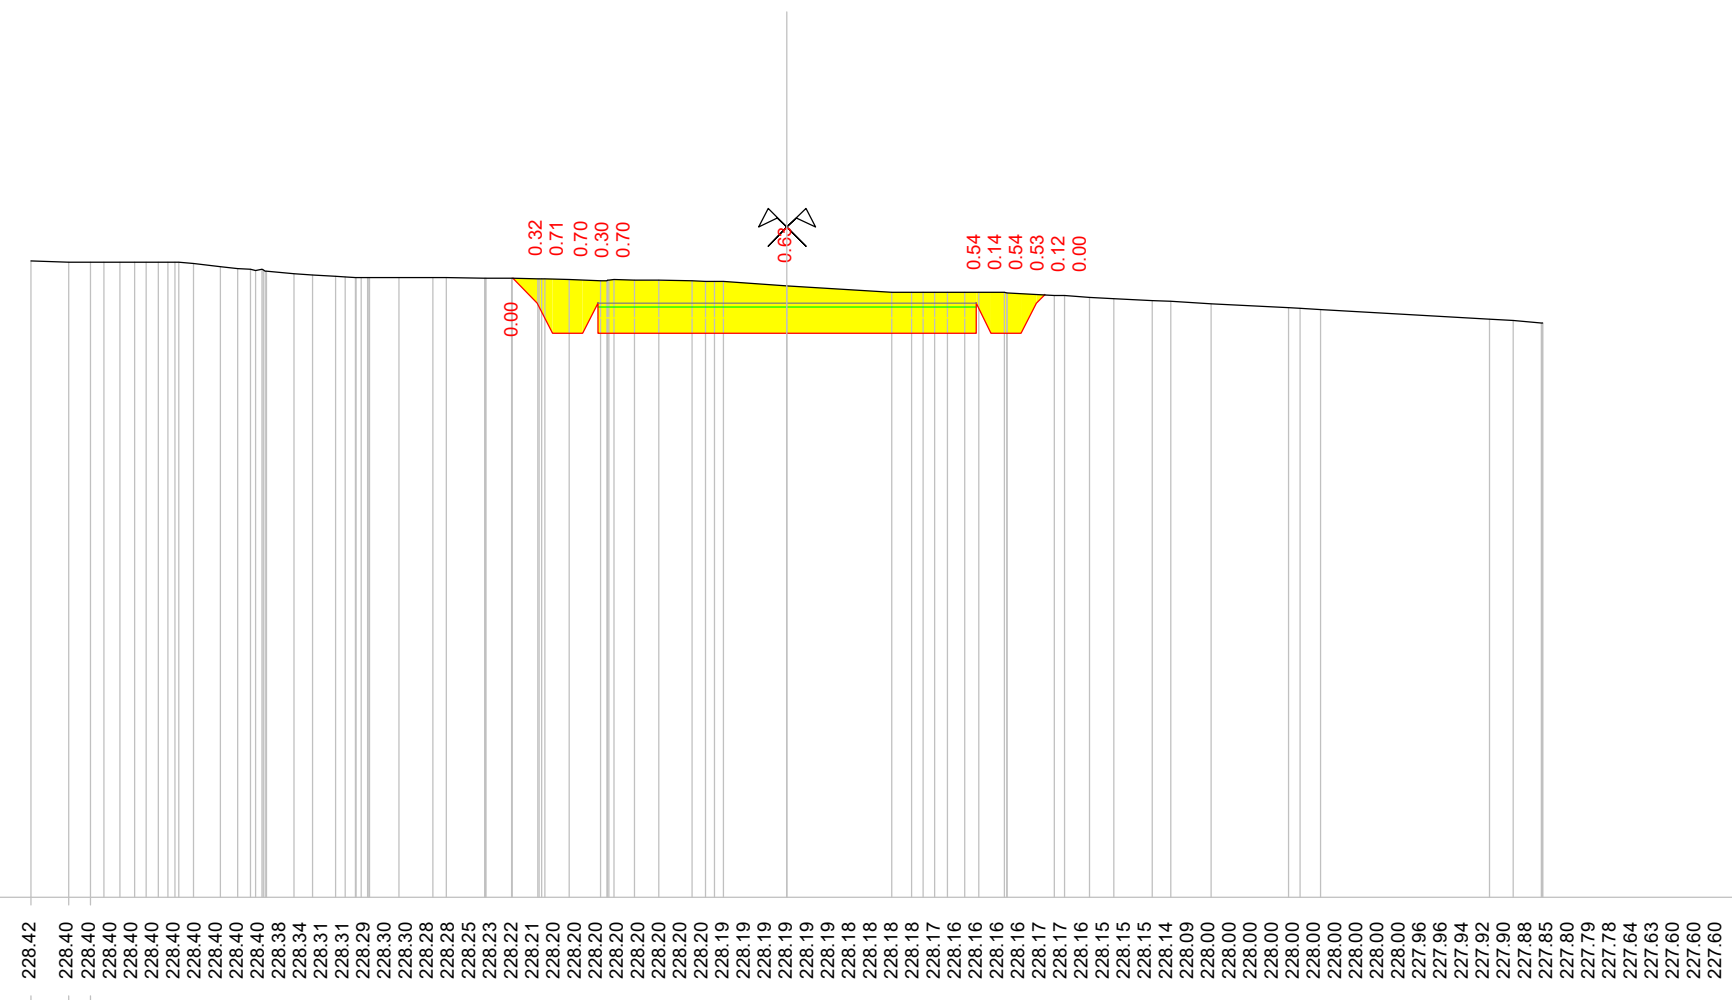






Indice : 6  
 Progressiva : 52.659  
 Codice : S.0005

Scala : 1/100

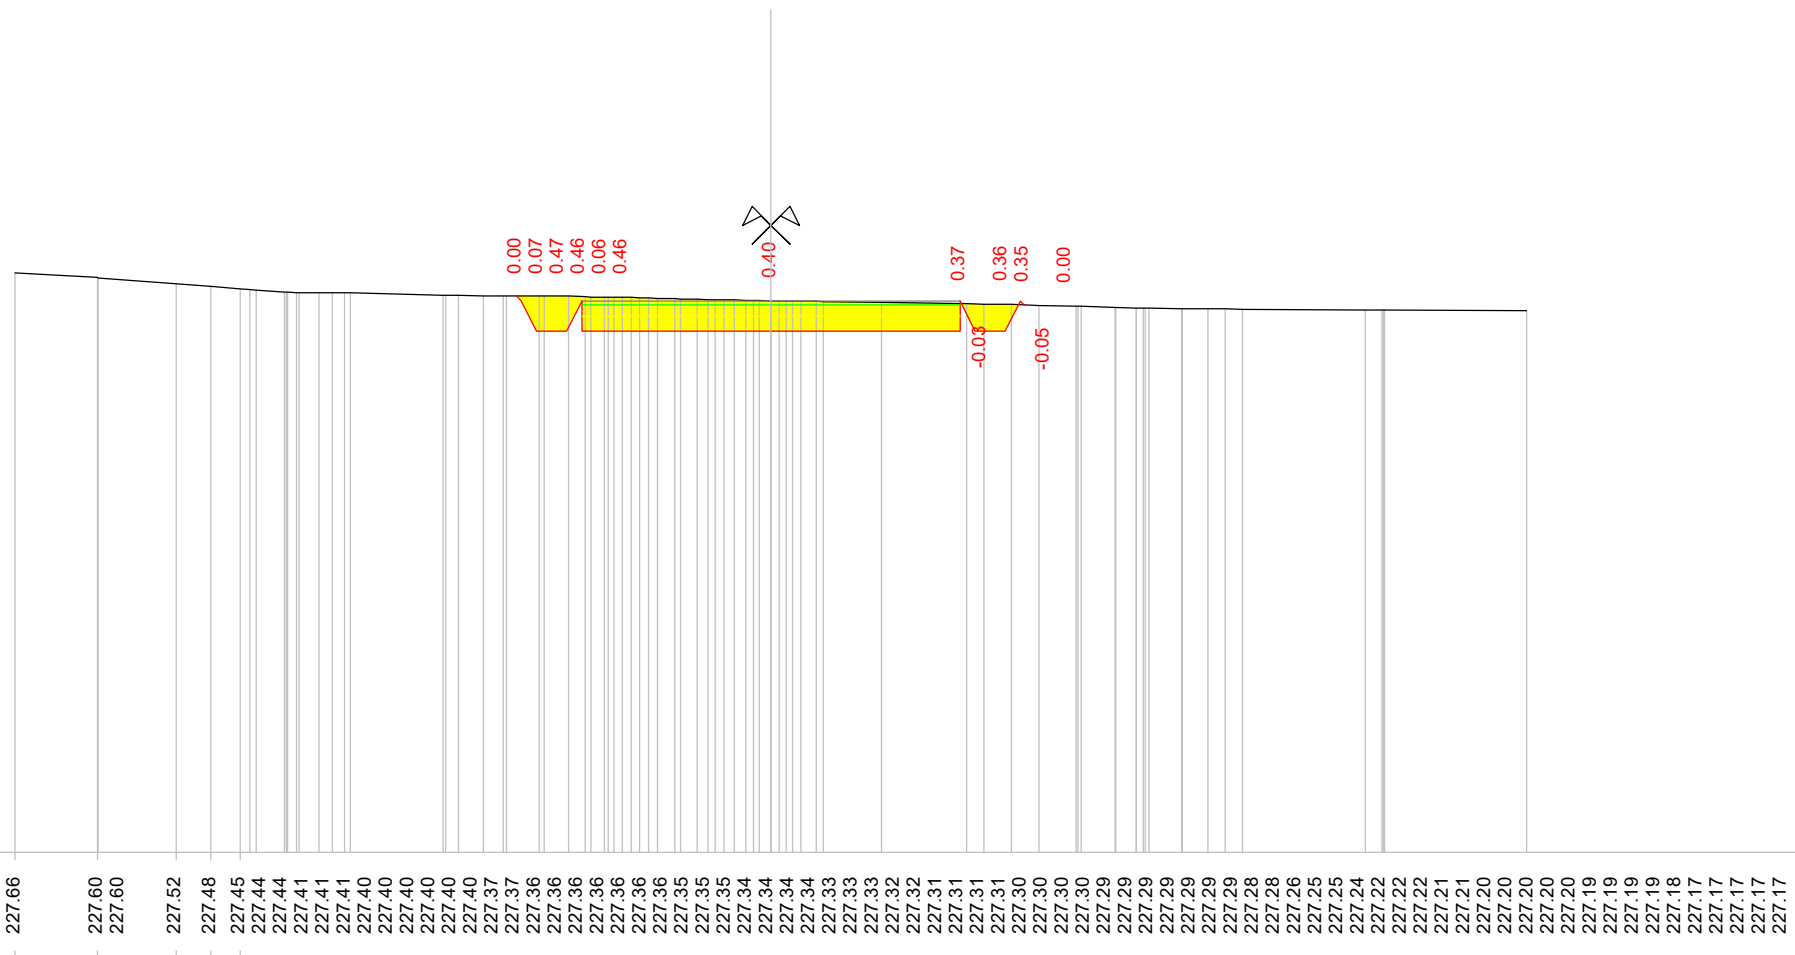
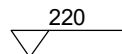


Quote terreno		227.66	227.60	227.60	227.52	227.48	227.45	227.44	227.44	227.41	227.41	227.40	227.40	227.40	227.40	227.37	227.37	227.36	227.36	227.36	227.36	227.36	227.35	227.35	227.35	227.34	227.34	227.34	227.33	227.33	227.33	227.32	227.32	227.31	227.31	227.31	227.30	227.30	227.30	227.29	227.29	227.29	227.29	227.28	227.28	227.26	227.25	227.25	227.24	227.22	227.22	227.22	227.21	227.21	227.20	227.20	227.20	227.20	227.19	227.19	227.19	227.18	227.17	227.17	227.17	227.17	227.17	227.17
Quote progetto																	227.36	227.29	226.89	227.29	226.89	227.29	226.89			226.89						226.89	227.29	226.89	227.29	226.89	227.24																															
Parziali progetto																	0.20	0.40	0.00	2.50	0.00	2.50	0.00	0.40	0.00	2.50	0.00	0.40	0.00	2.50	0.00	0.40	0.00	2.50	0.00	0.40	0.00	2.50	0.00	0.40	0.00	2.50	0.00	0.40	0.00	2.50	0.00	0.40	0.00	2.50	0.00	0.40	0.00	2.50	0.00	0.40	0.00	2.50	0.00	0.40	0.00	2.50	0.00	0.40	0.00	2.50	0.00	0.40



Indice : 7  
Progressiva : 60.000  
Codice : S.0042

Scala : 1/100

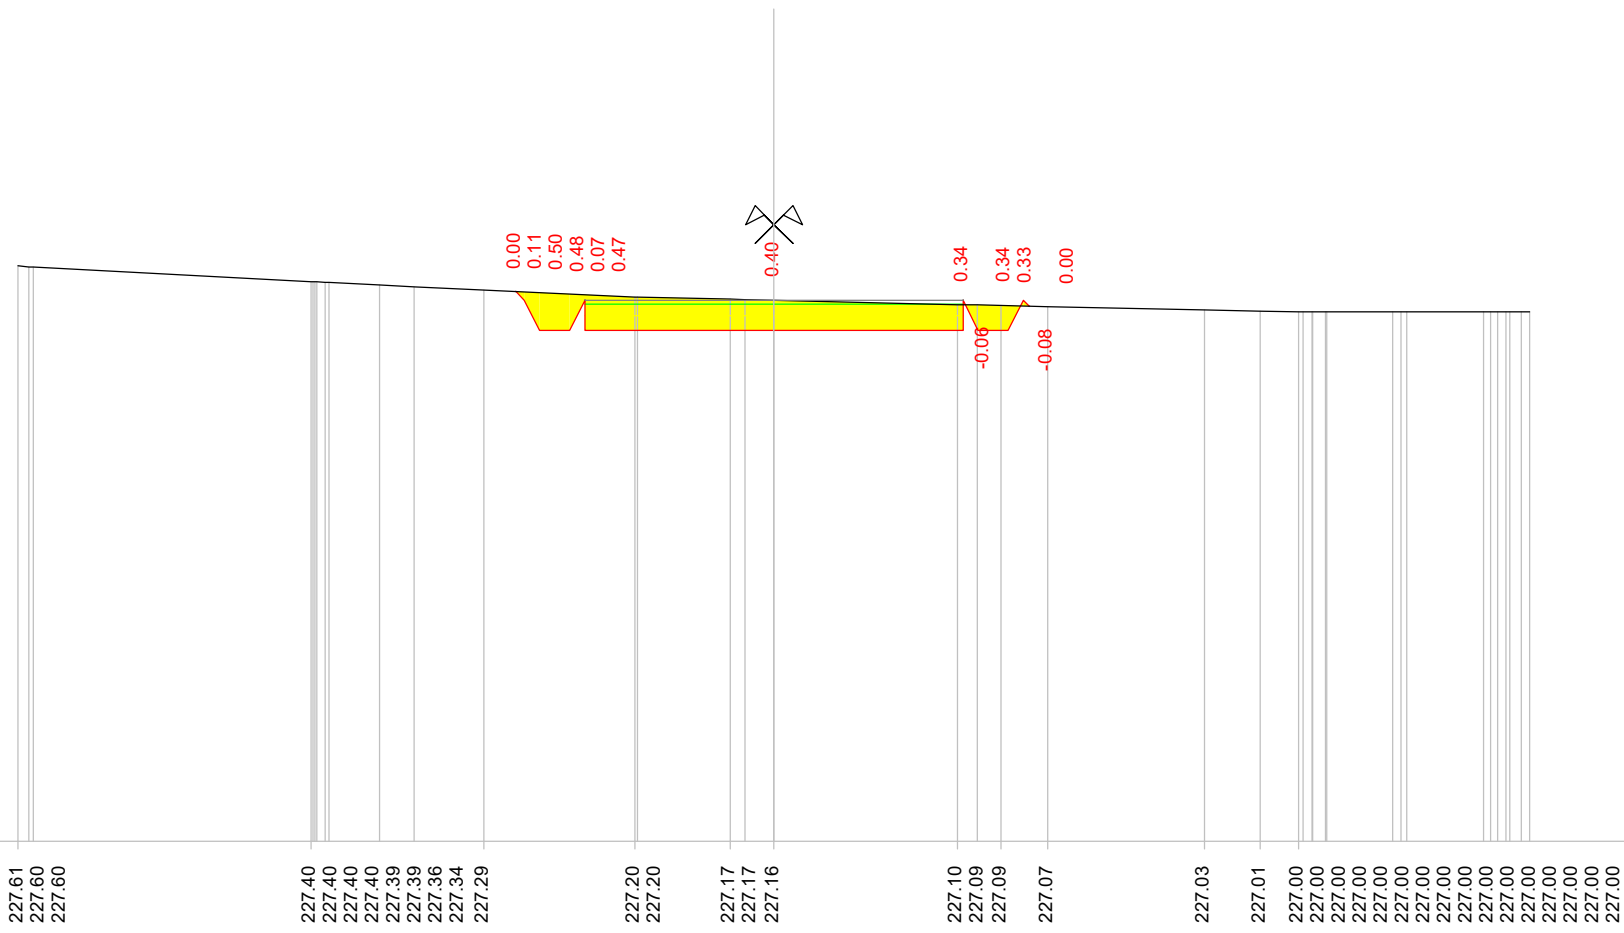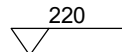

Quote terreno

227.61  
227.60  
227.60  
  
227.40  
227.40  
227.40  
227.40  
227.39  
227.39  
227.36  
227.34  
227.29  
  
227.20  
227.20  
  
227.17  
227.17  
227.16  
  
227.10  
227.09  
227.09  
227.07  
  
227.03  
  
227.01  
227.00  
227.00  
Quote progetto



227.27  
227.16  
226.76  
227.16  
226.76  
  
226.76  
  
226.76  
227.16  
226.76  
227.16  
227.08

Parziali progetto

0.26  
0.40  
0.68  
  
2.50  
  
2.50  
  
0.98  
0.40  
0.68

Indice : 8  
 Progressiva : 64.436  
 Codice : S.0006

Scala : 1/100

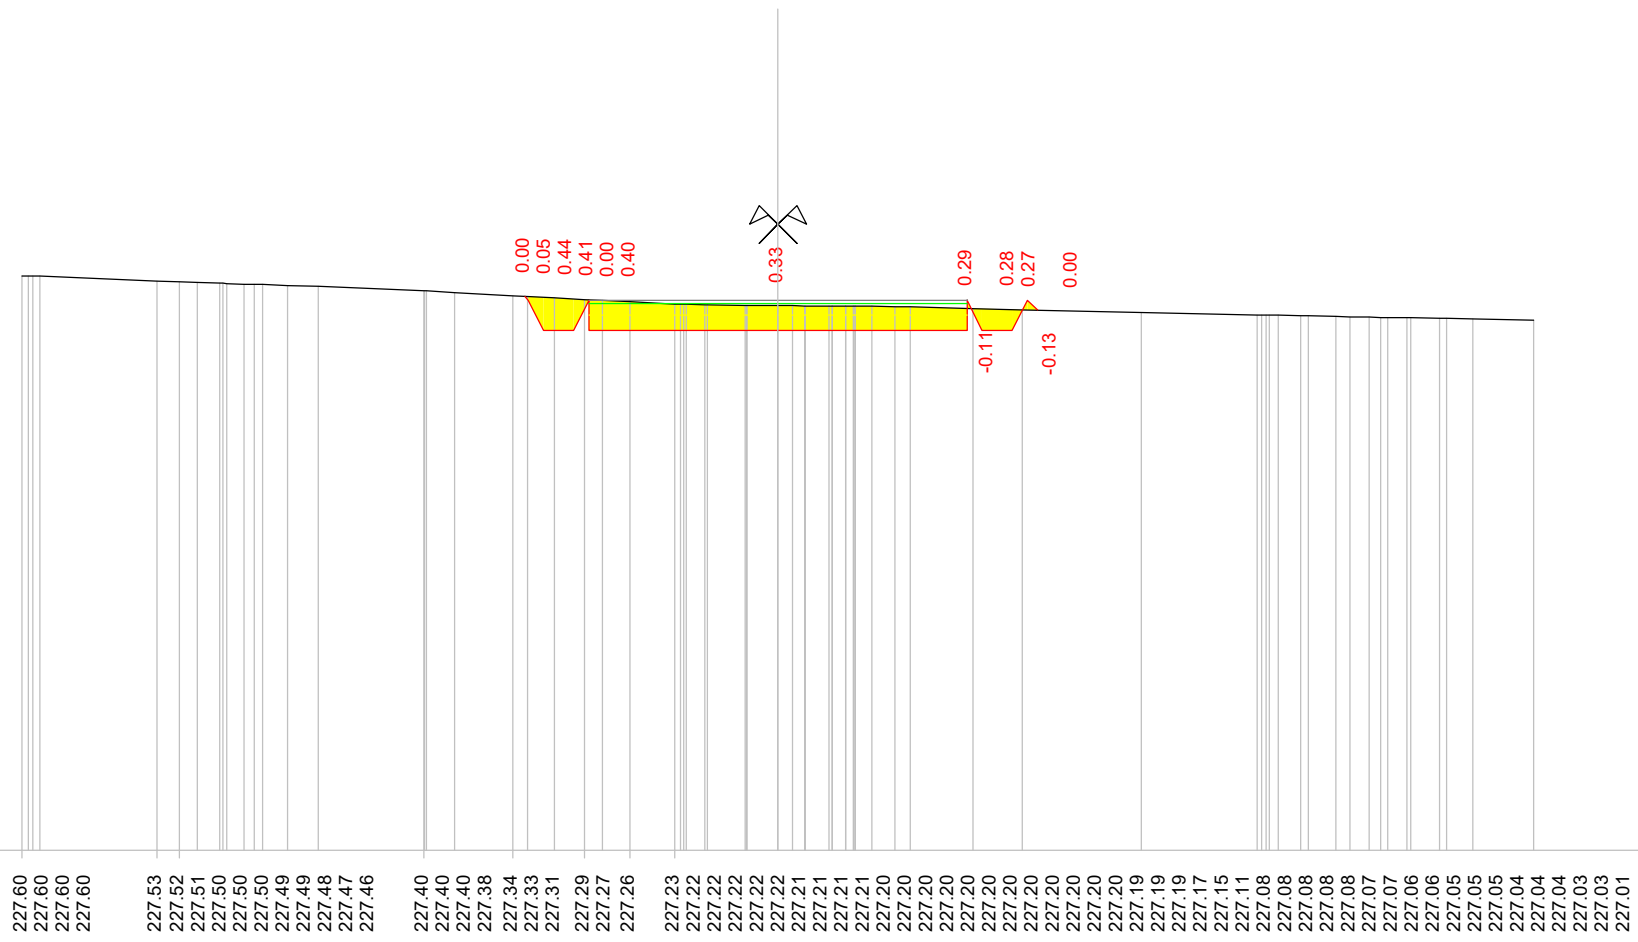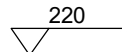

Quote terreno

227.60 227.60 227.60 227.53 227.52 227.51 227.50 227.50 227.49 227.49 227.48 227.47 227.46 227.40 227.40 227.40 227.38 227.34 227.33 227.33 227.31 227.29 227.27 227.26 227.23 227.22 227.22 227.22 227.22 227.22 227.21 227.21 227.21 227.21 227.20 227.20 227.20 227.20 227.20 227.20 227.20 227.20 227.19 227.19 227.19 227.17 227.15 227.11 227.08 227.08 227.08 227.08 227.07 227.07 227.06 227.06 227.05 227.05 227.05 227.05 227.04 227.04 227.03 227.03 227.01

Quote progetto



227.33 227.28 226.88 227.28 226.88 227.28 226.88 227.14

Parziali progetto

0.27 0.40 0.27 2.50 2.50 0.27 0.40 0.13

Indice : 9  
 Progressiva : 76.212  
 Codice : S.0007

Scala : 1/100

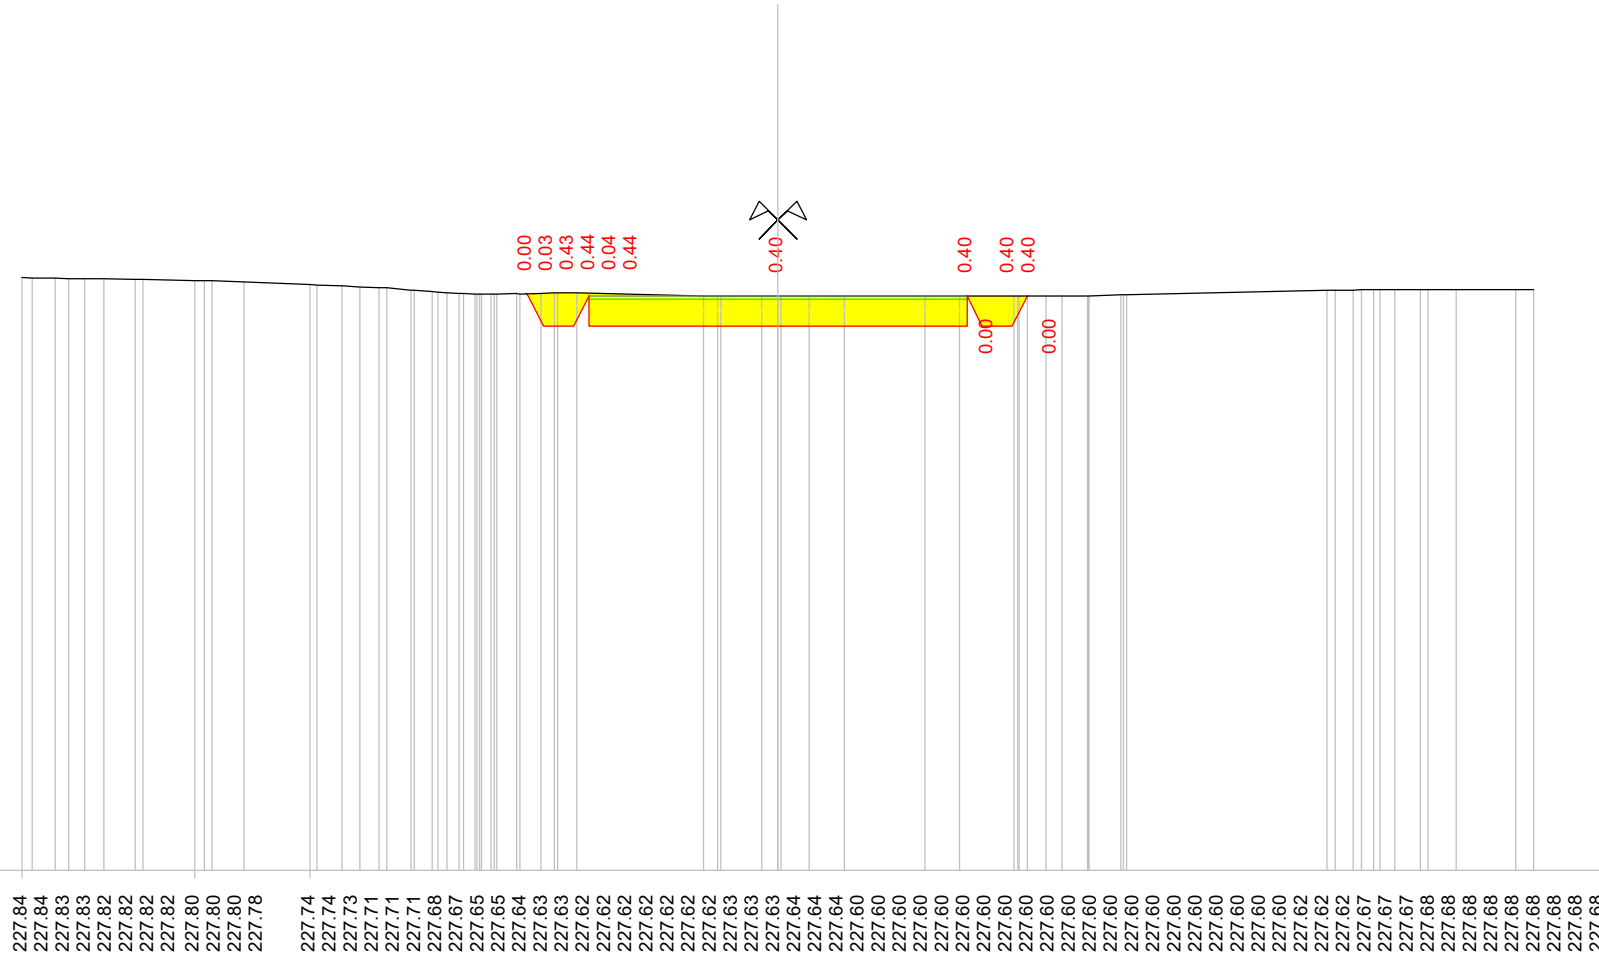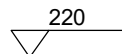


Quote terreno	<p>227.84 227.84 227.83 227.83 227.82 227.82 227.82 227.80 227.80 227.80 227.78</p> <p>227.74 227.74 227.73 227.71 227.71 227.71 227.68 227.67 227.65 227.65 227.64 227.63 227.63 227.62 227.62 227.62 227.62 227.62 227.63 227.63 227.63 227.64 227.64 227.64 227.60 227.60 227.60 227.60 227.60 227.60 227.60 227.60 227.60 227.60 227.60 227.60 227.60 227.62 227.62 227.62 227.67 227.67 227.67 227.68 227.68 227.68 227.68 227.68 227.68 227.68 227.68</p>
Quote progetto	<p>227.63 227.60 227.20 227.20 227.20 227.20</p> <p>227.20</p> <p>227.20 227.60 227.20 227.20 227.60</p>
Parziali progetto	<p>0.00 0.40 0.00 2.50 2.50 0.00 0.40 0.20</p>

Indice : 10  
 Progressiva : 100.000  
 Codice : S.0044

Scala : 1/100

220

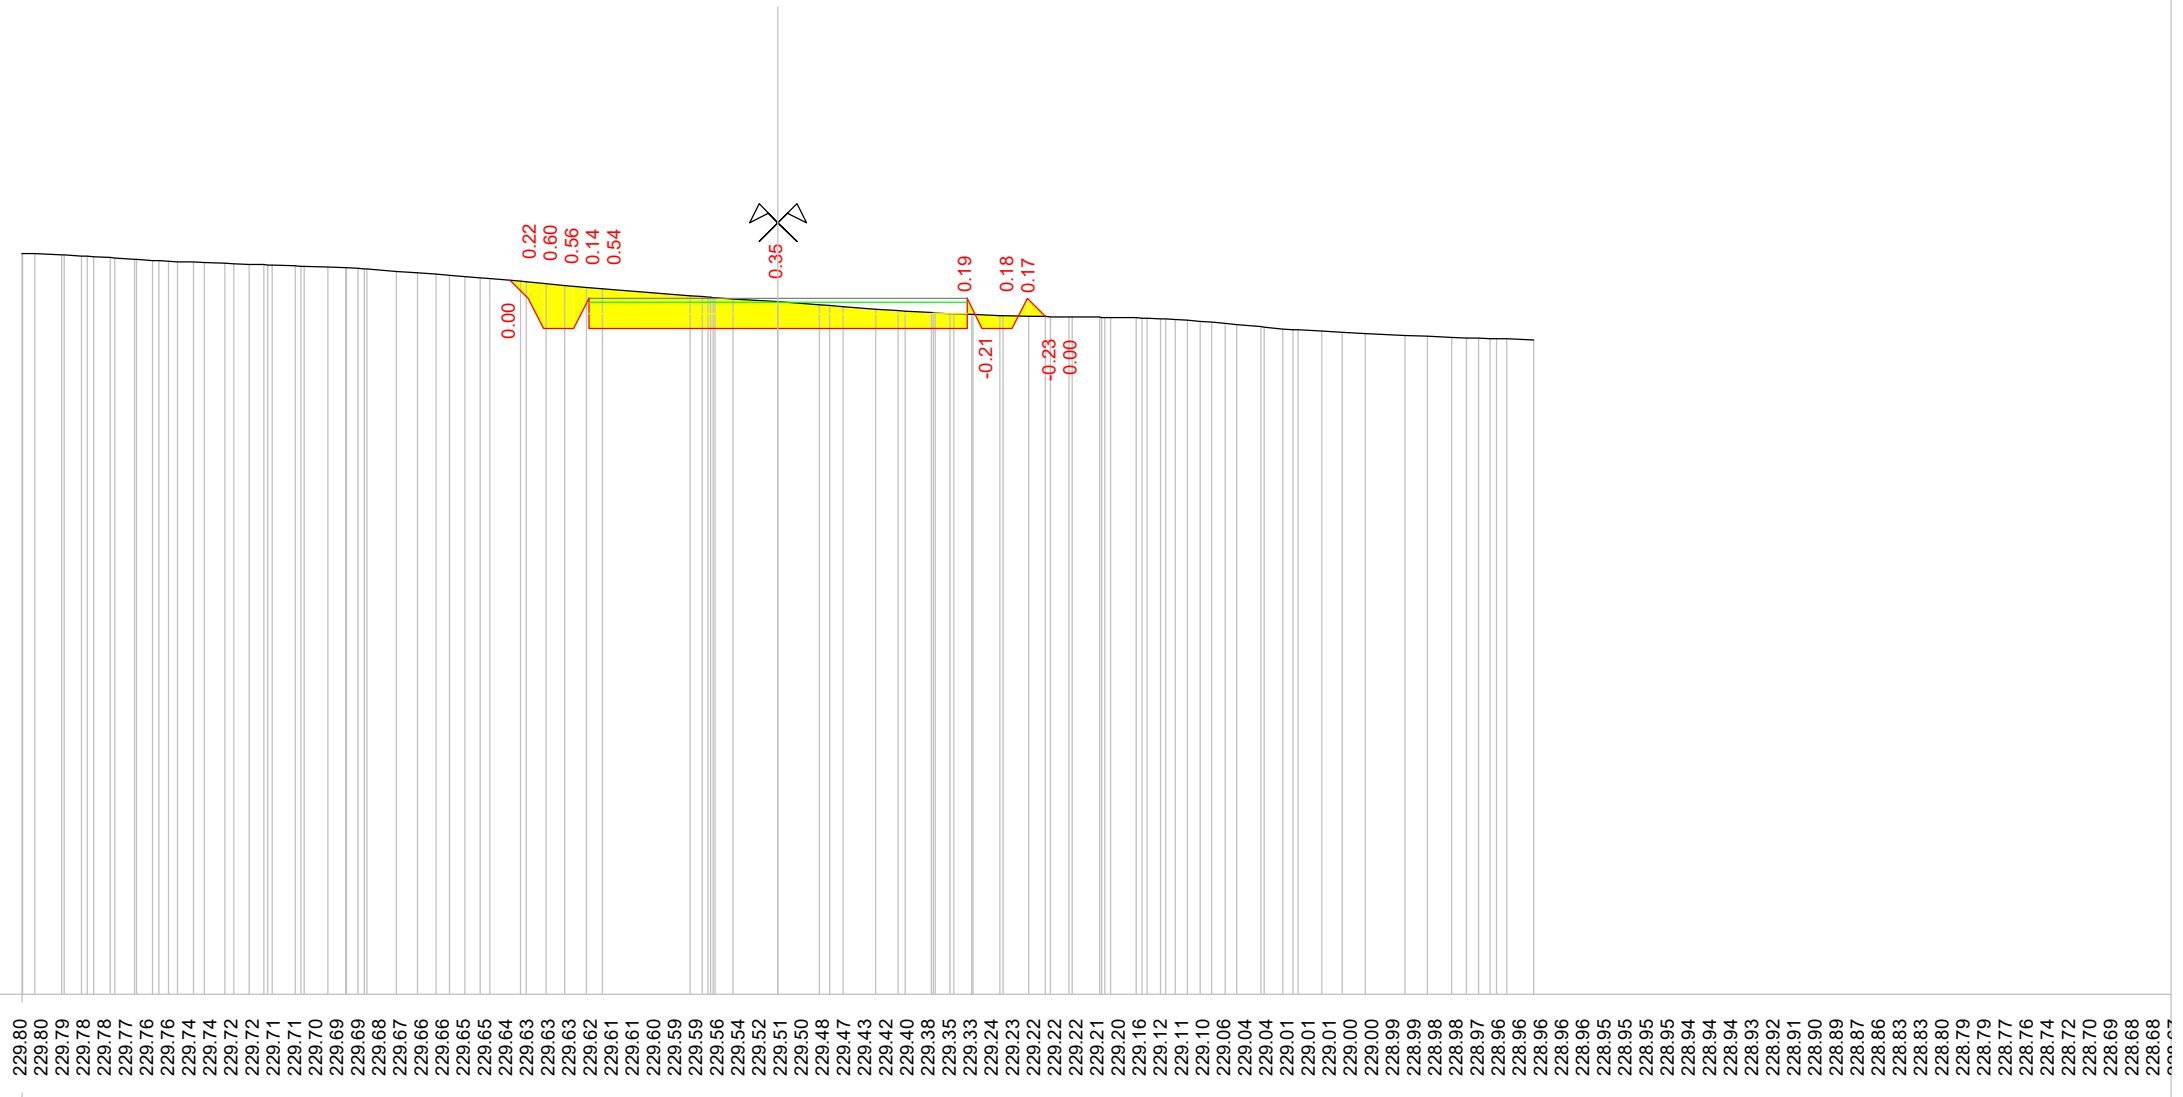

Quote terreno

229.80  
229.80  
229.79  
229.78  
229.78  
229.77  
229.76  
229.76  
229.74  
229.74  
229.72  
229.72  
229.71  
229.71  
229.70  
229.69  
229.69  
229.68  
229.67  
229.66  
229.66  
229.65  
229.65  
229.64  
229.63  
229.63  
229.63  
229.62  
229.61  
229.61  
229.60  
229.59  
229.59  
229.56  
229.54  
229.52  
229.51  
229.50  
229.48  
229.47  
229.43  
229.42  
229.40  
229.38  
229.35  
229.33  
229.24  
229.23  
229.22  
229.22  
229.21  
229.20  
229.16  
229.12  
229.11  
229.10  
229.06  
229.04  
229.04  
229.01  
229.01  
229.00  
229.00  
228.99  
228.99  
228.98  
228.98  
228.97  
228.96  
228.96  
228.96  
228.95  
228.95  
228.95  
228.95  
228.94  
228.94  
228.93  
228.92  
228.91  
228.90  
228.89  
228.87  
228.86  
228.83  
228.83  
228.80  
228.79  
228.77  
228.76  
228.74  
228.72  
228.70  
228.69  
228.68  
228.68


Quote progetto

229.44  
229.20  
228.80  
228.80  
229.20  
228.80

Parziali progetto

0.24  
0.20  
0.40  
0.00  
2.50  
2.50  
0.00  
0.40  
0.20  
0.24

Indice : 11  
 Progressiva : 105.000  
 Codice : S.0001

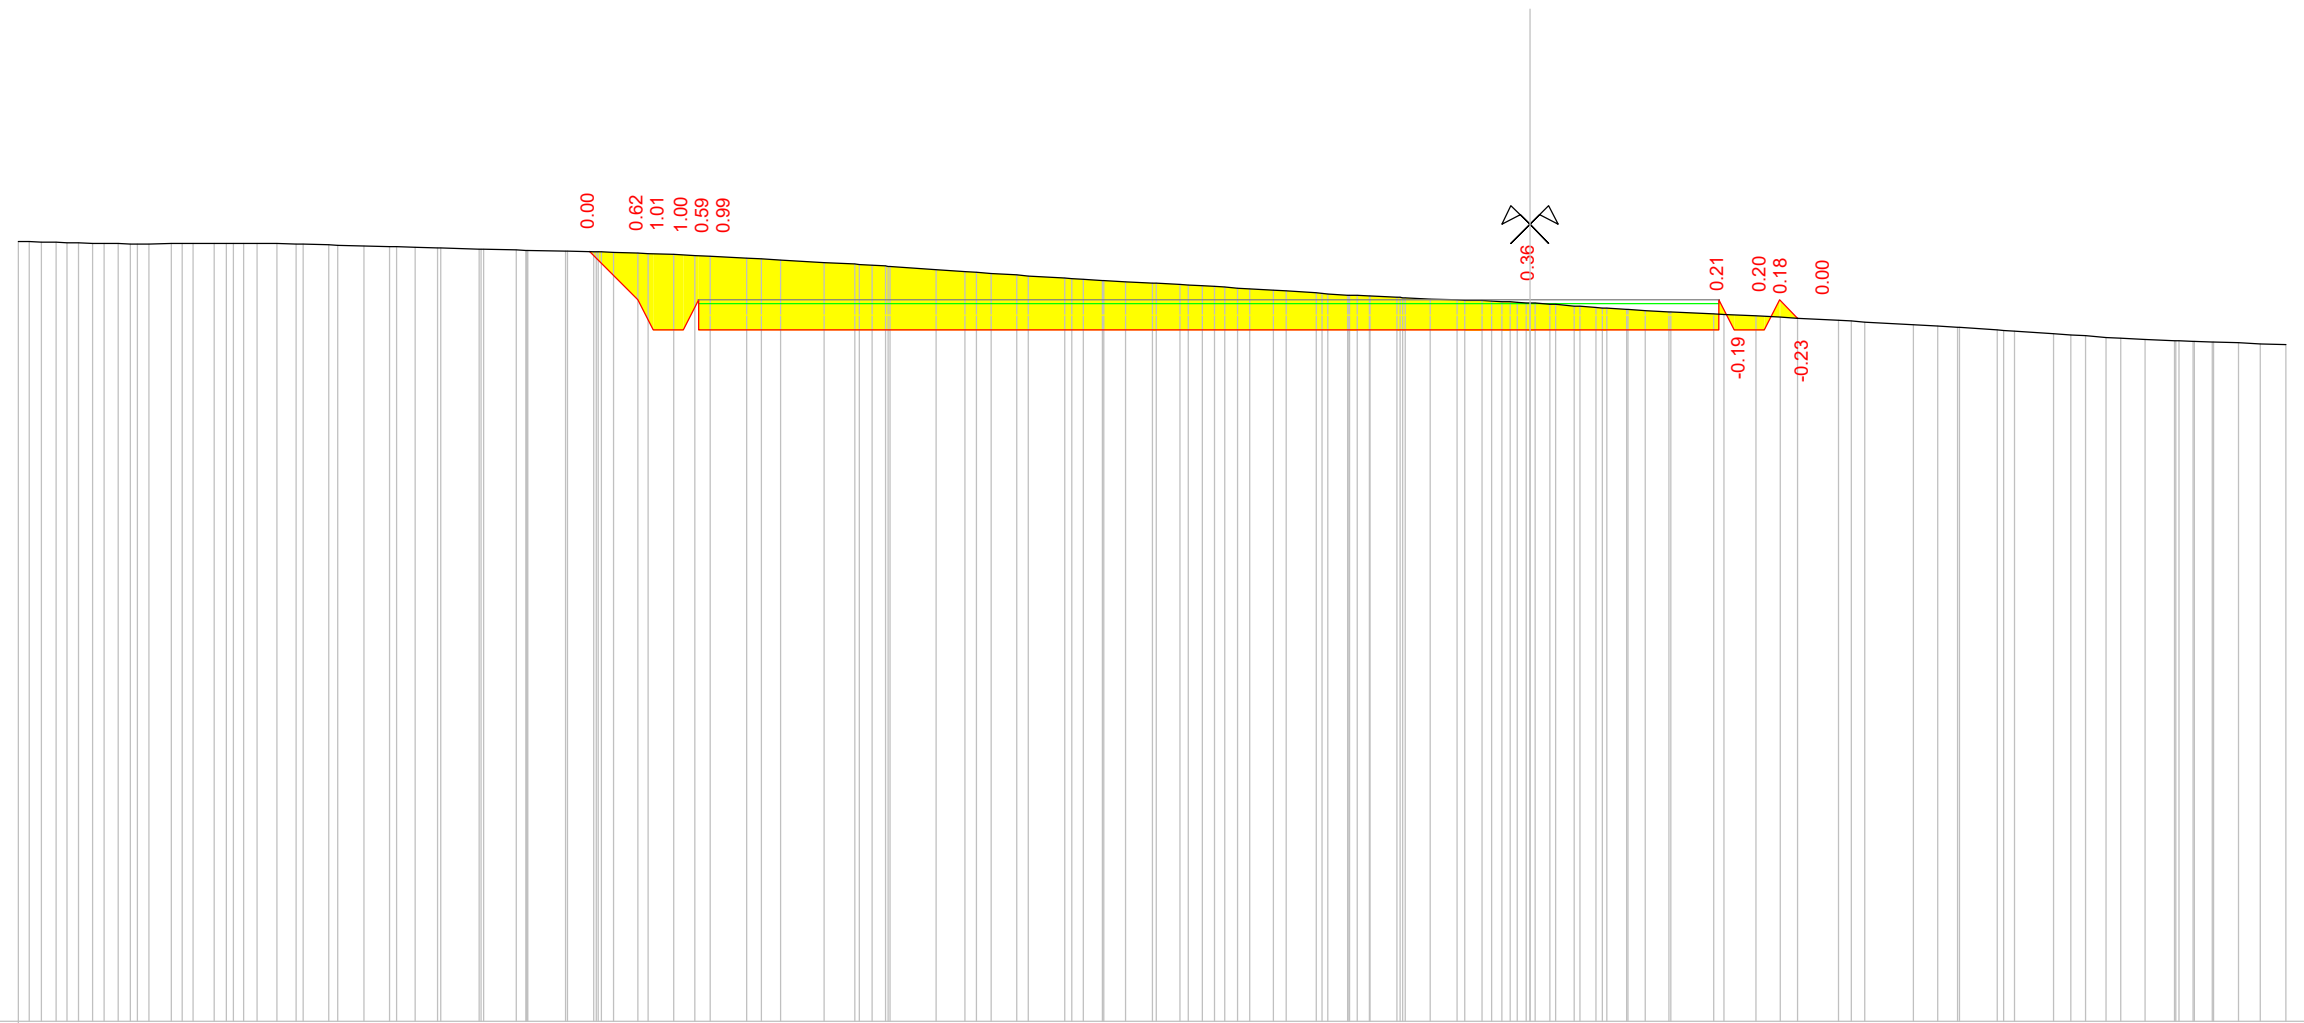



Scala : 1/100

220

Quote terreno	230.32 230.31 230.31 230.30 230.30 230.29 230.29 230.28 230.28 230.28 230.29 230.29 230.29 230.29 230.29 230.29 230.28 230.28 230.27 230.26 230.25 230.25 230.24 230.24 230.23 230.23 230.21 230.21 230.21 230.20 230.20 230.20 230.20 230.19 230.18 230.18 230.18 230.17 230.16 230.15 230.14 230.13 230.12 230.09 230.08 230.07 230.04 230.01 230.01 230.00 229.99 229.99 229.98 229.94 229.92 229.91 229.89 229.87 229.86 229.83 229.82 229.82 229.80 229.80 229.80 229.78 229.76 229.76 229.75 229.74 229.73 229.72 229.71 229.70 229.69 229.67 229.66 229.63 229.63 229.62 229.61 229.61 229.61 229.60 229.59 229.59 229.58 229.57 229.57 229.57 229.56 229.54 229.54 229.53 229.52 229.52 229.51 229.51 229.50 229.50 229.48 229.48 229.46 229.44 229.44 229.43 229.42 229.41 229.39
Quote progetto	230.18 229.54 229.14 229.14 229.54 229.14
Parziali progetto	0.64 0.20 0.40 0.60 11.00 2.50 0.20 0.40 0.20 0.24

Indice : 12  
 Progressiva : 110.000  
 Codice : S.0002



Scala : 1/100

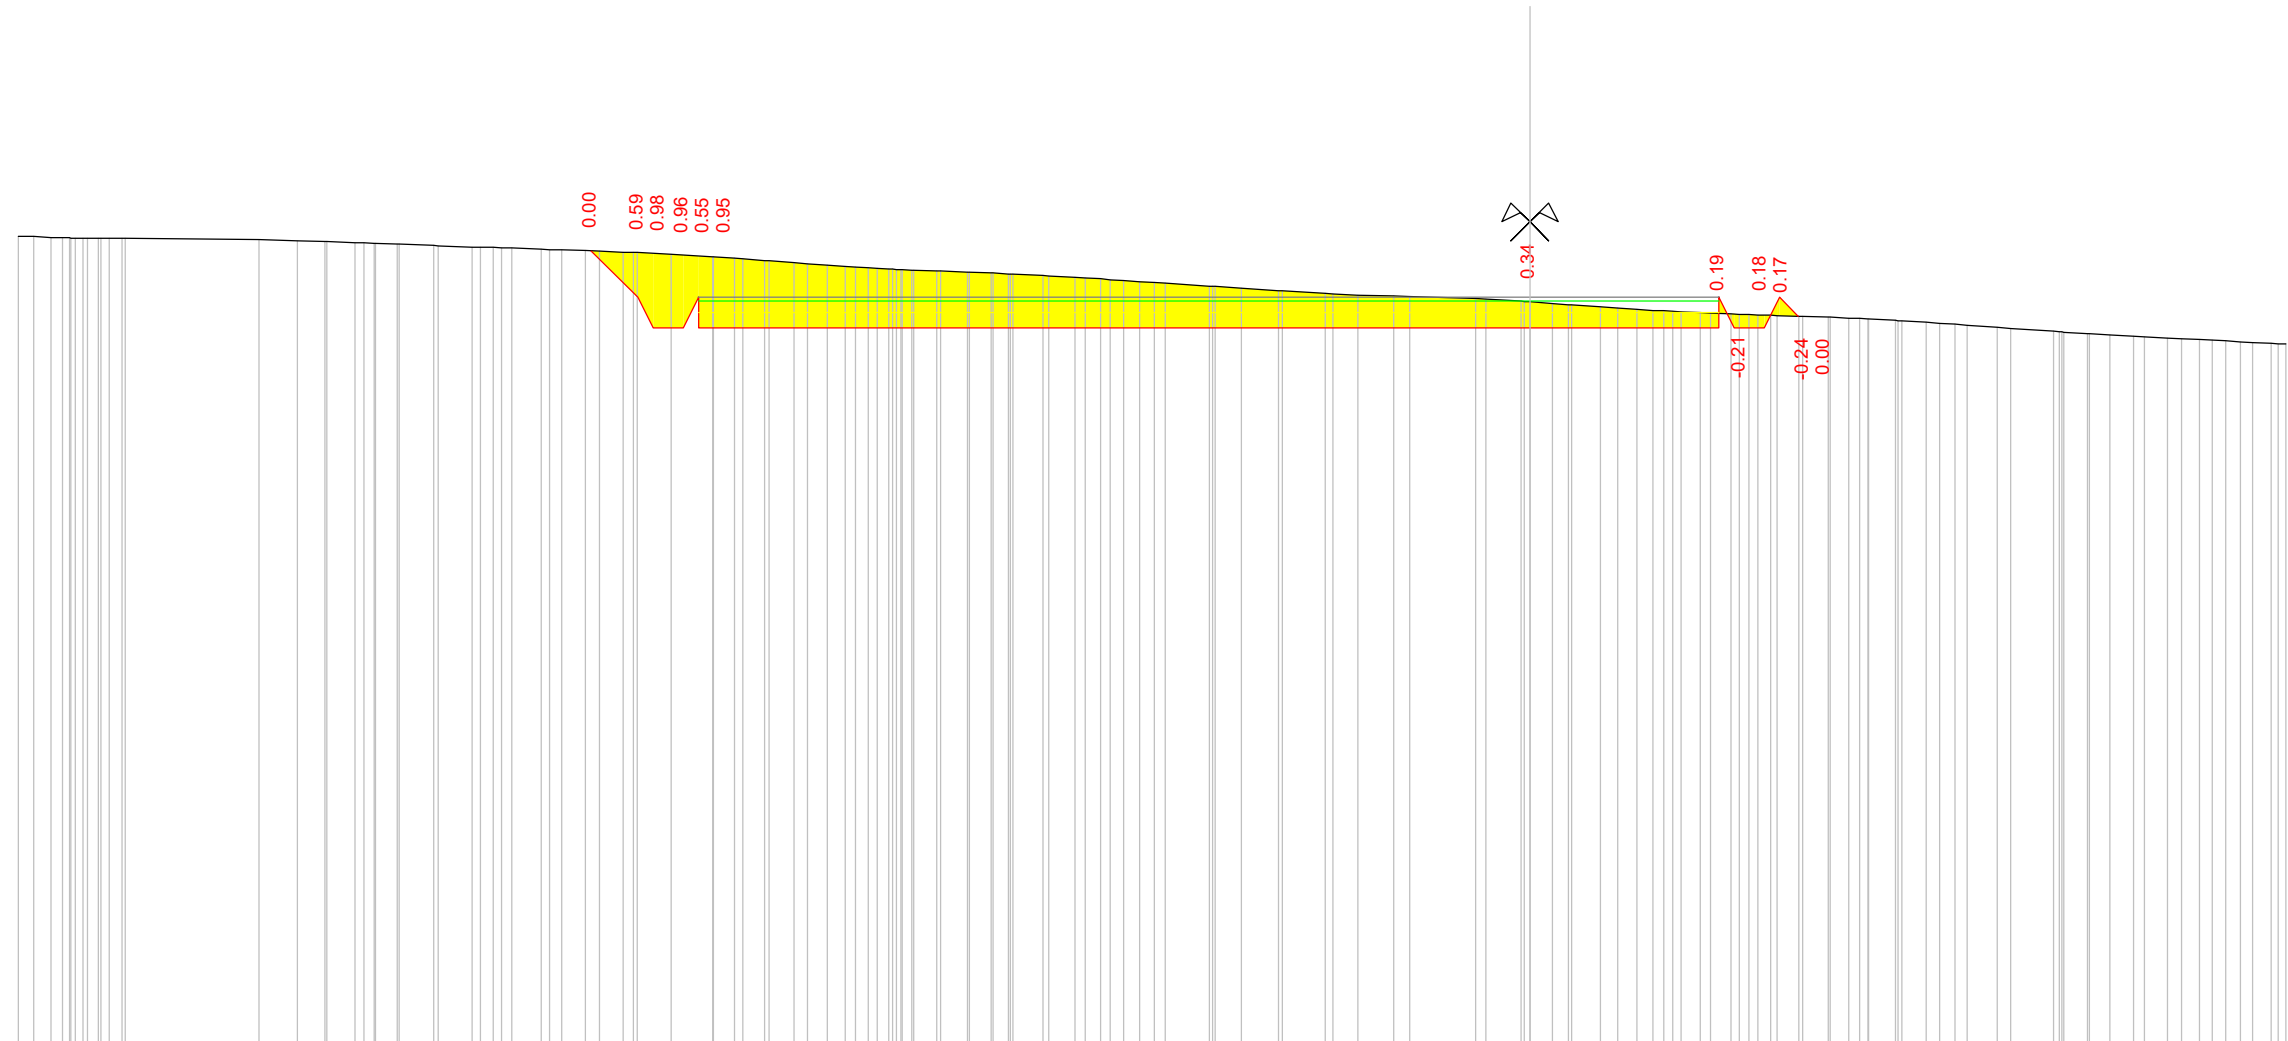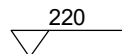

Quote terreno	230.69 230.68 230.67 230.67 230.66 230.66 230.66 230.66 230.66 230.66 230.66 230.66 230.66 230.64 230.63 230.62 230.62 230.60 230.60 230.59 230.59 230.58 230.58 230.56 230.56 230.55 230.55 230.54 230.54 230.54 230.53 230.53 230.52 230.51 230.51 230.50 230.49 230.48 230.47 230.47 230.45 230.45 230.42 230.42 230.42 230.40 230.40 230.39 230.37 230.36 230.36 230.34 230.33 230.31 230.29 230.28 230.27 230.26 230.25 230.25 230.25 230.24 230.24 230.24 230.23 230.23 230.21 230.21 230.20 230.20 230.19 230.19 230.19 230.17 230.16 230.15 230.14 230.12 230.11 230.10 230.09 230.08 230.07 230.03 230.03 230.02 230.00 229.97 229.97 229.93 229.93 229.91 229.90 229.89 229.86 229.86 229.83 229.83 229.82 229.80 229.78 229.78 229.75 229.74 229.72 229.71 229.70 229.69 229.69 229.68 229.67 229.66 229.66 229.65 229.65 229.64 229.64 229.63 229.63 229.62 229.62 229.61 229.60		0.00 0.59 0.98 0.96 0.55 0.95	0.34	0.19 -0.21 0.18 0.17	-0.24 0.00
Quote progetto		230.49 229.88 229.48 229.48 229.88 229.48		229.48	229.48 229.88 229.48 229.48 229.88 229.63	
Parziali progetto		0.62 0.20 0.40 0.00	11.00	2.50	0.00 0.40 0.20 0.25	

Indice : 13  
 Progressiva : 115.000  
 Codice : S.0003



Scala : 1/100

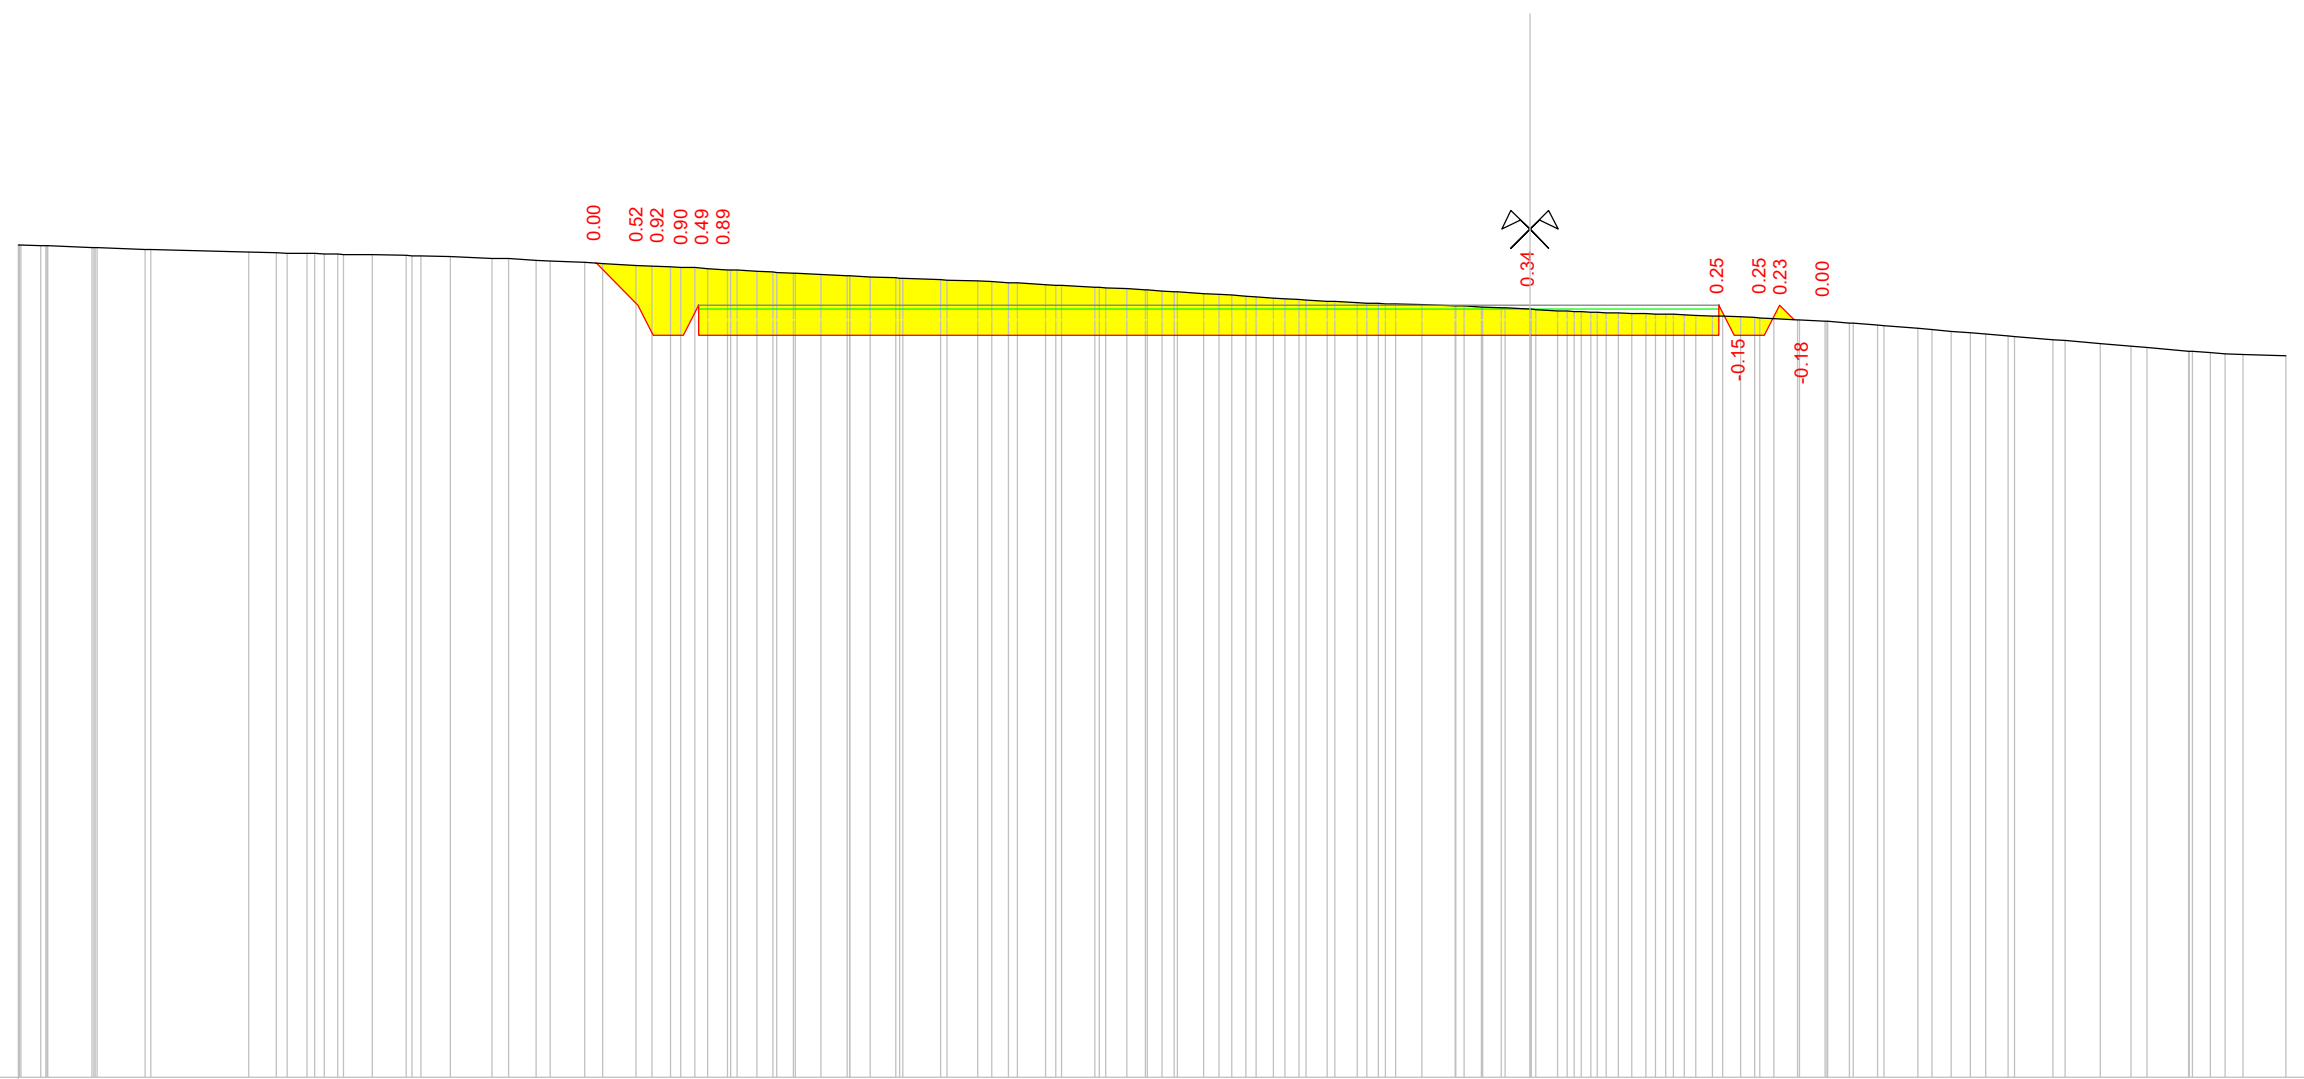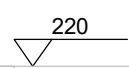

Quote terreno	231.01 231.01 231.01 231.00 231.00 231.00 230.98 230.98 230.97 230.97 230.95 230.95 230.91 230.91 230.90 230.90 230.89 230.89 230.88 230.87 230.87 230.86 230.86 230.83 230.83 230.81 230.80 230.78 230.77 230.74 230.73 230.72 230.71 230.71 230.70 230.68 230.68 230.66 230.66 230.65 230.65 230.64 230.63 230.62 230.60 230.60 230.60 230.59 230.59 230.57 230.57 230.55 230.55 230.54 230.53 230.52 230.51 230.51 230.49 230.48 230.47 230.45 230.45 230.44 230.43 230.41 230.41 230.40 230.39 230.39 230.37 230.36 230.36 230.33 230.33 230.32 230.31 230.30 230.29 230.28 230.27 230.26 230.25 230.24 230.23 230.23 230.23 230.22 230.22 230.20 230.20 230.20 230.19 230.19 230.18 230.18 230.16 230.16 230.15 230.14 230.13 230.13 230.12 230.12 230.11 230.11 230.10 230.10 230.09 230.09 230.09 230.08 230.07 230.07 230.06 230.05 230.05	0.00 0.52 0.92 0.90 0.49 0.89	230.77 230.22 229.82 229.82 230.22 229.82	0.55 0.20 0.40 0.80	11.00	229.82	2.50	0.90 0.40 0.70 0.19	229.82 230.22 230.02
---------------	--	--	--	------------------------------	-------	--------	------	------------------------------	----------------------------

Indice : 14  
 Progressiva : 120.000  
 Codice : S.0004

Scala : 1/100

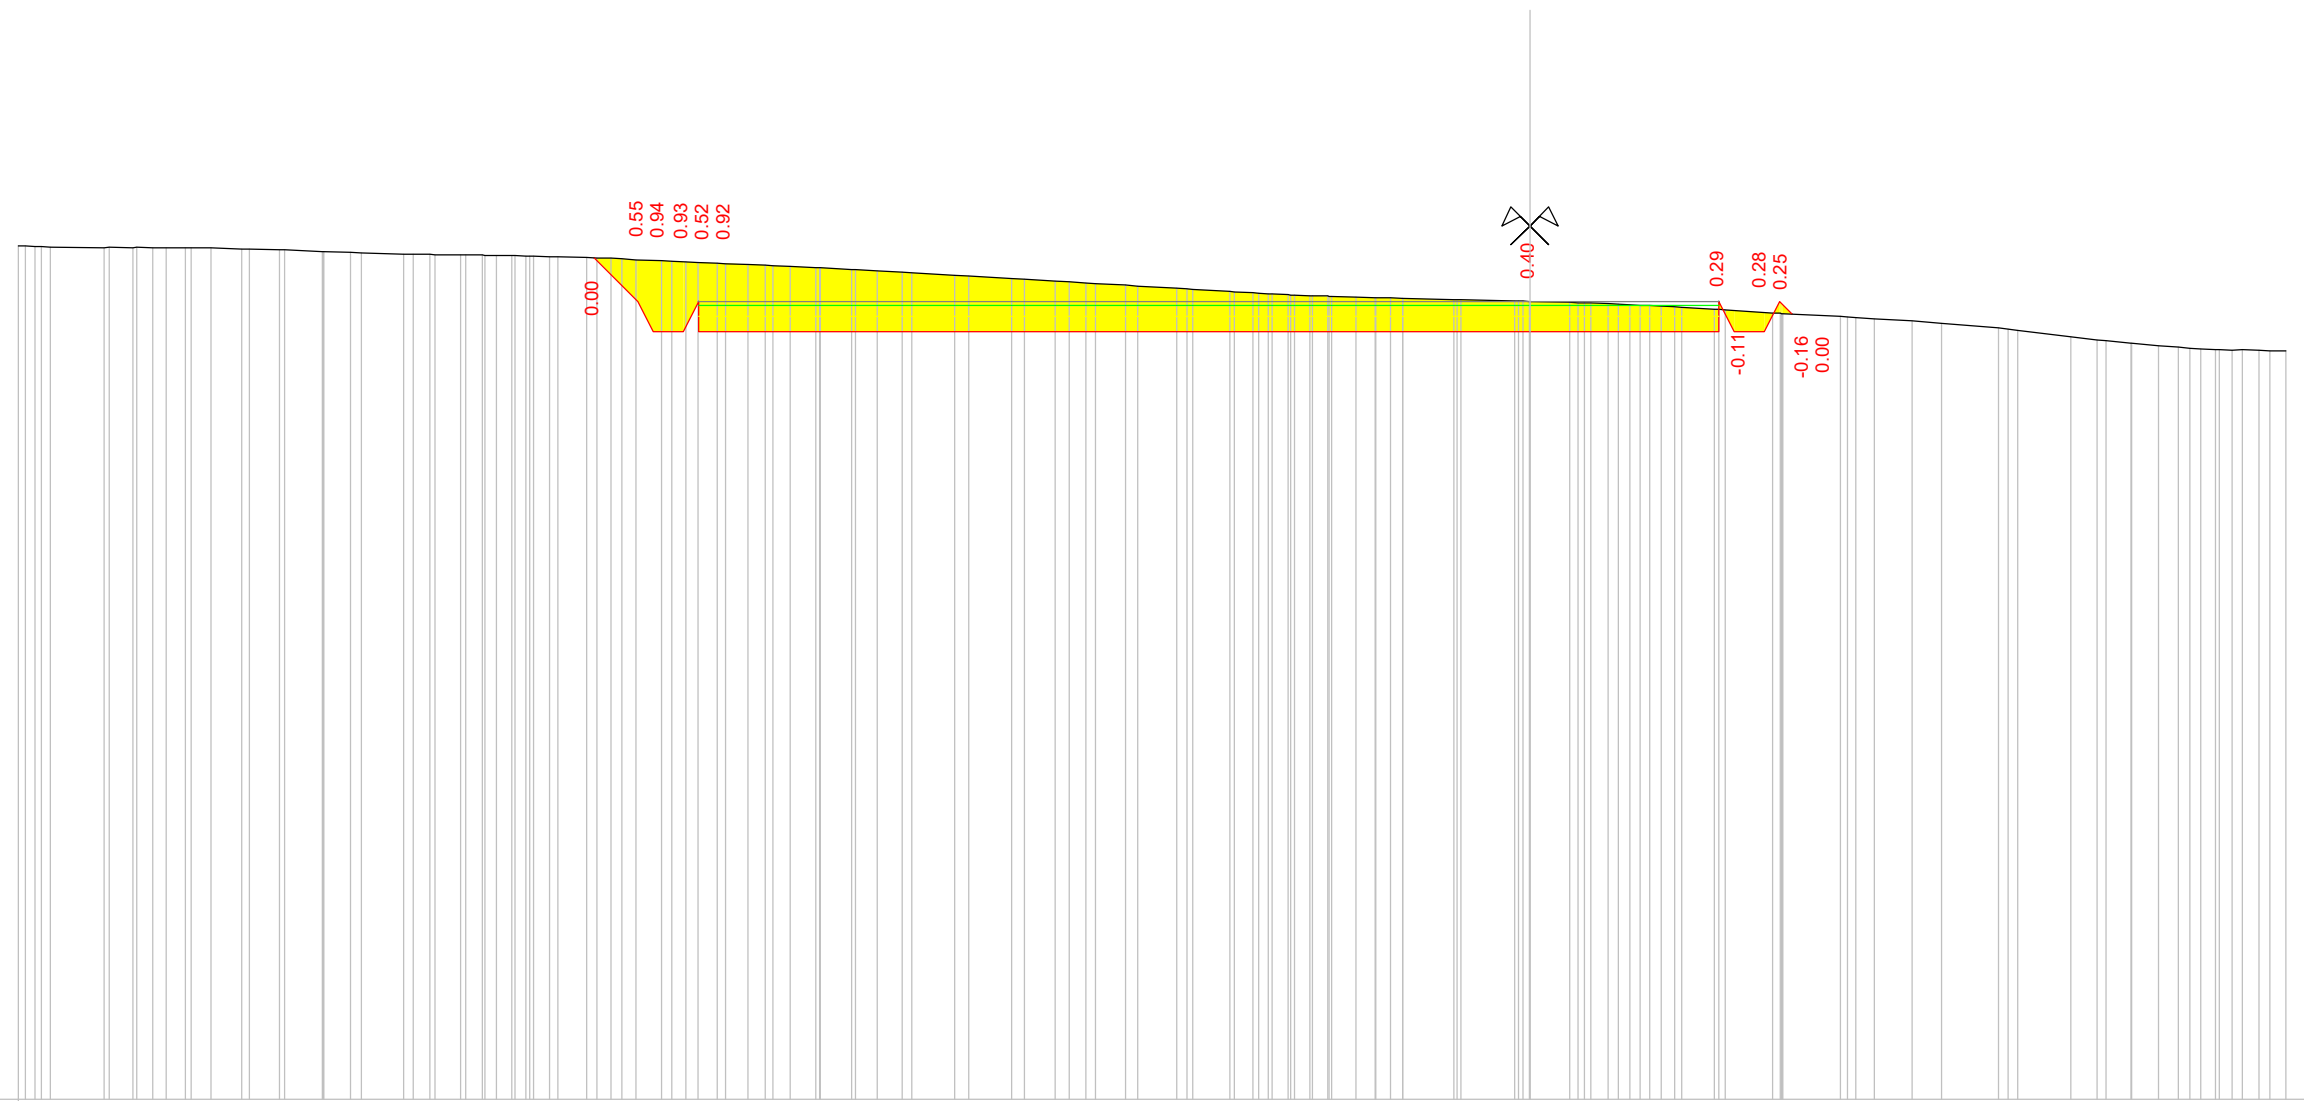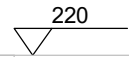

Quote terreno	231.29 231.29 231.28 231.28 231.27 231.27 231.27 231.27 231.26 231.26 231.26 231.25 231.25 231.23 231.23 231.21 231.21 231.21 231.20 231.19 231.18 231.18 231.17 231.17 231.17 231.17 231.16 231.16 231.16 231.16 231.15 231.15 231.15 231.14 231.13 231.13 231.12 231.11 231.10 231.09 231.08 231.08 231.07 231.06 231.05 231.04 231.03 231.03 231.02 231.00 231.00 231.00 230.97 230.97 230.95 230.94 230.93 230.90 230.89 230.86 230.85 230.82 230.81 230.80 230.79 230.77 230.75 230.73 230.72 230.71 230.68 230.68 230.67 230.66 230.65 230.65 230.64 230.64 230.64 230.63 230.63 230.62 230.62 230.62 230.61 230.61 230.60 230.60 230.60 230.60 230.58 230.58 230.56 230.56 230.55 230.55 230.54 230.54 230.53 230.53 230.52 230.52 230.51 230.50 230.50 230.49 230.48 230.48 230.45 230.45 230.44 230.40
Quote progetto	231.13 230.55 230.15 230.15 230.55 230.15
Parziali progetto	0.58 0.20 0.40 0.20 11.00

0.55  
0.94  
0.93  
0.52  
0.92

0.40

0.29  
-0.11  
0.28  
0.25  
-0.16  
0.00

230.15

230.15  
230.55  
230.15  
230.55  
230.39

2.50


0.20  
0.40  
0.77  
0.17



Indice : 15  
 Progressiva : 125.000  
 Codice : S.0005

Scala : 1/100

220

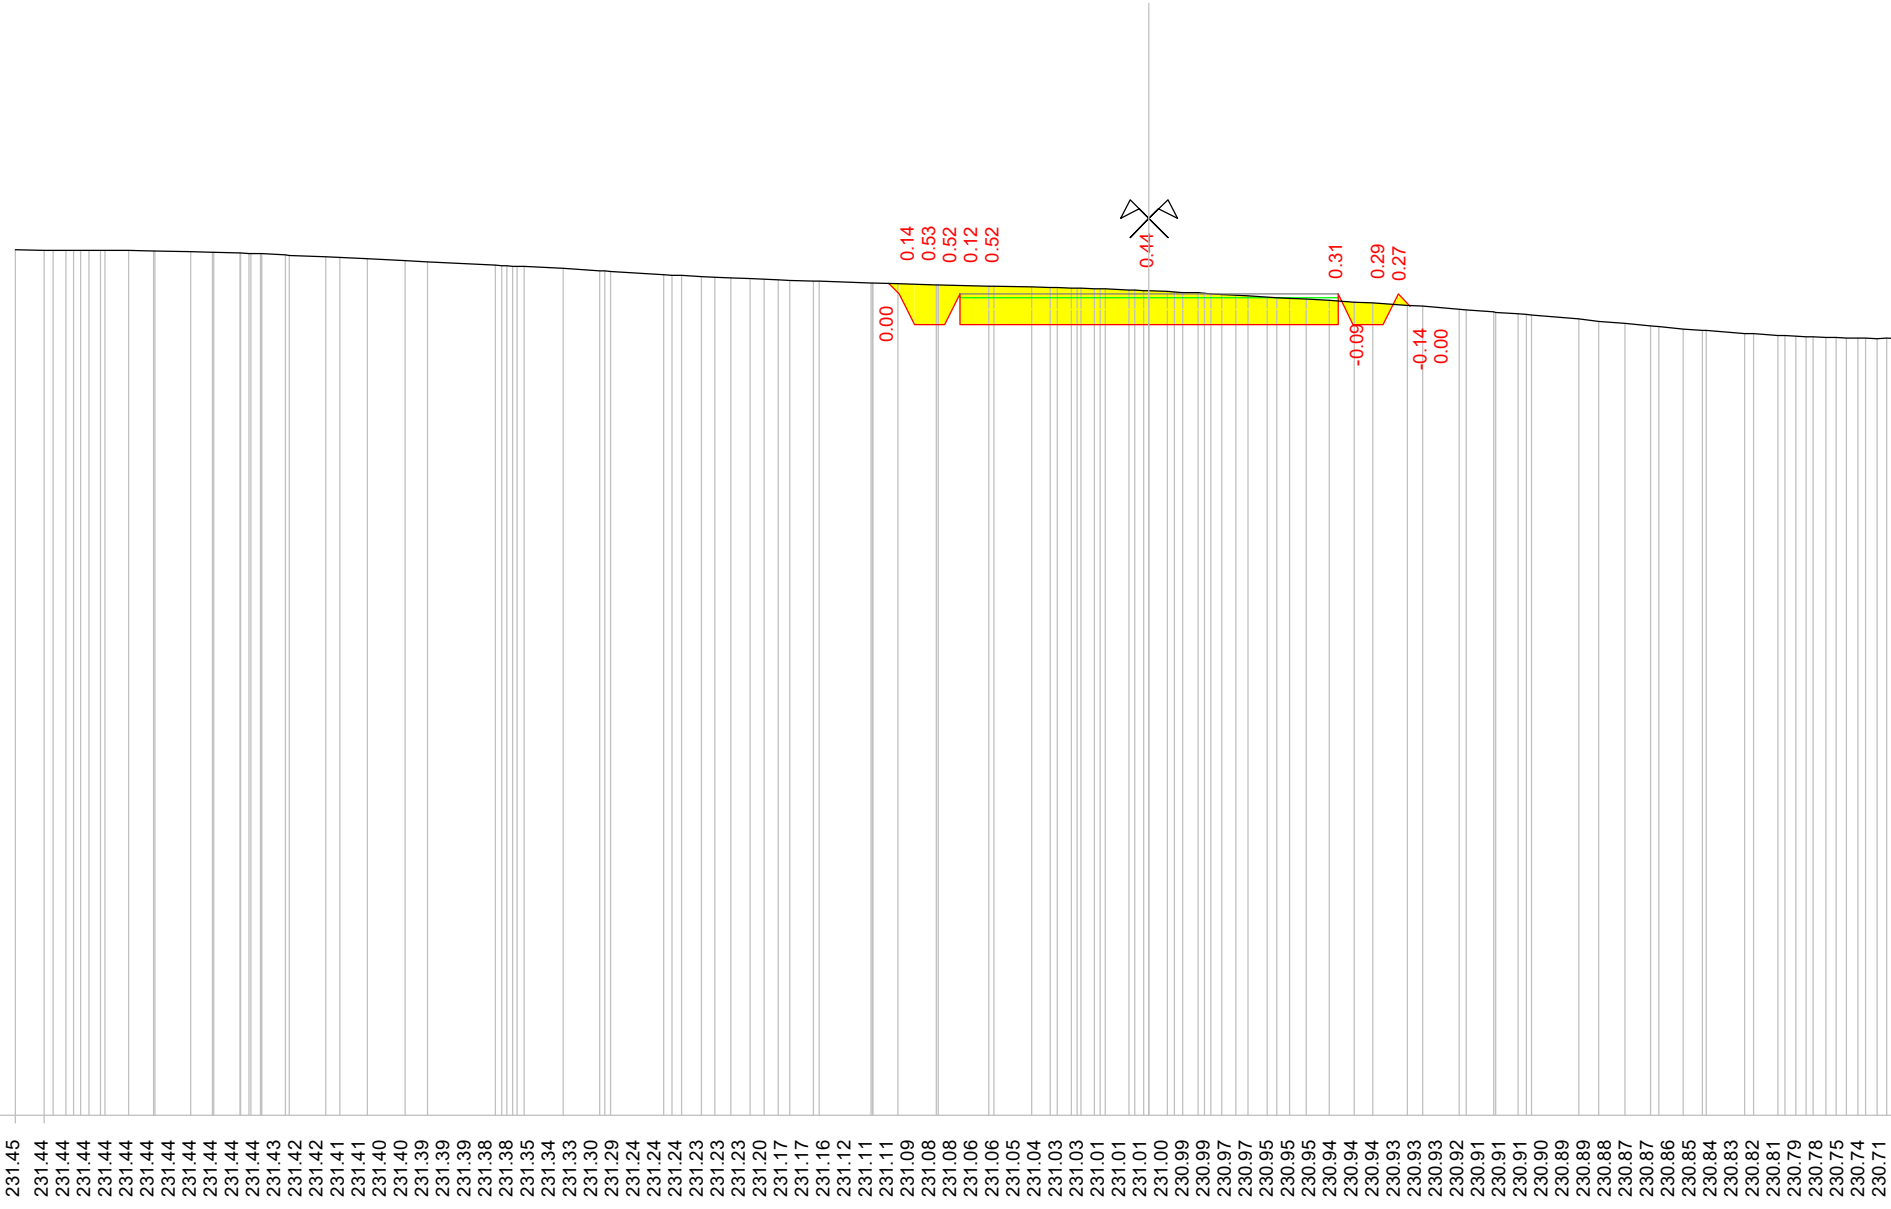

Quote terreno

231.45  
 231.44  
 231.44  
 231.44  
 231.44  
 231.44  
 231.44  
 231.44  
 231.44  
 231.44  
 231.44  
 231.43  
 231.42  
 231.42  
 231.41  
 231.41  
 231.40  
 231.40  
 231.39  
 231.39  
 231.39  
 231.38  
 231.38  
 231.35  
 231.34  
 231.33  
 231.30  
 231.29  
 231.29  
 231.24  
 231.24  
 231.24  
 231.23  
 231.23  
 231.23  
 231.20  
 231.20  
 231.17  
 231.17  
 231.16  
 231.12  
 231.11  
 231.09  
 231.08  
 231.08  
 231.06  
 231.06  
 231.05  
 231.04  
 231.03  
 231.03  
 231.01  
 231.01  
 231.01  
 231.00  
 230.99  
 230.99  
 230.97  
 230.97  
 230.95  
 230.95  
 230.95  
 230.95  
 230.94  
 230.94  
 230.94  
 230.93  
 230.93  
 230.93  
 230.92  
 230.91  
 230.91  
 230.91  
 230.90  
 230.89  
 230.89  
 230.88  
 230.87  
 230.87  
 230.86  
 230.85  
 230.84  
 230.83  
 230.82  
 230.81  
 230.79  
 230.78  
 230.78  
 230.75  
 230.74  
 230.71  
 230.70  
 230.66  
 230.66  
 230.62  
 230.62  
 230.60  
 230.59  
 230.58  
 230.53  
 230.50  
 230.47  
 230.44  
 230.43  
 230.40  
 230.38  
 230.38  
 230.34  
 230.34  
 230.34  
 230.32  
 230.31  
 230.30  
 230.30  
 230.29  
 230.29  
 230.28  
 230.28  
 230.28  
 230.28  
 230.28

Quote progetto


231.00  
 230.86  
 230.46  
 230.46  
 230.86  
 230.46  
 230.71

Parziali progetto

0.20  
 0.40  
 0.00  
 2.50

2.50  
 0.00  
 0.40  
 0.20  
 0.15

Indice : 16  
 Progressiva : 141.524  
 Codice : S.0002

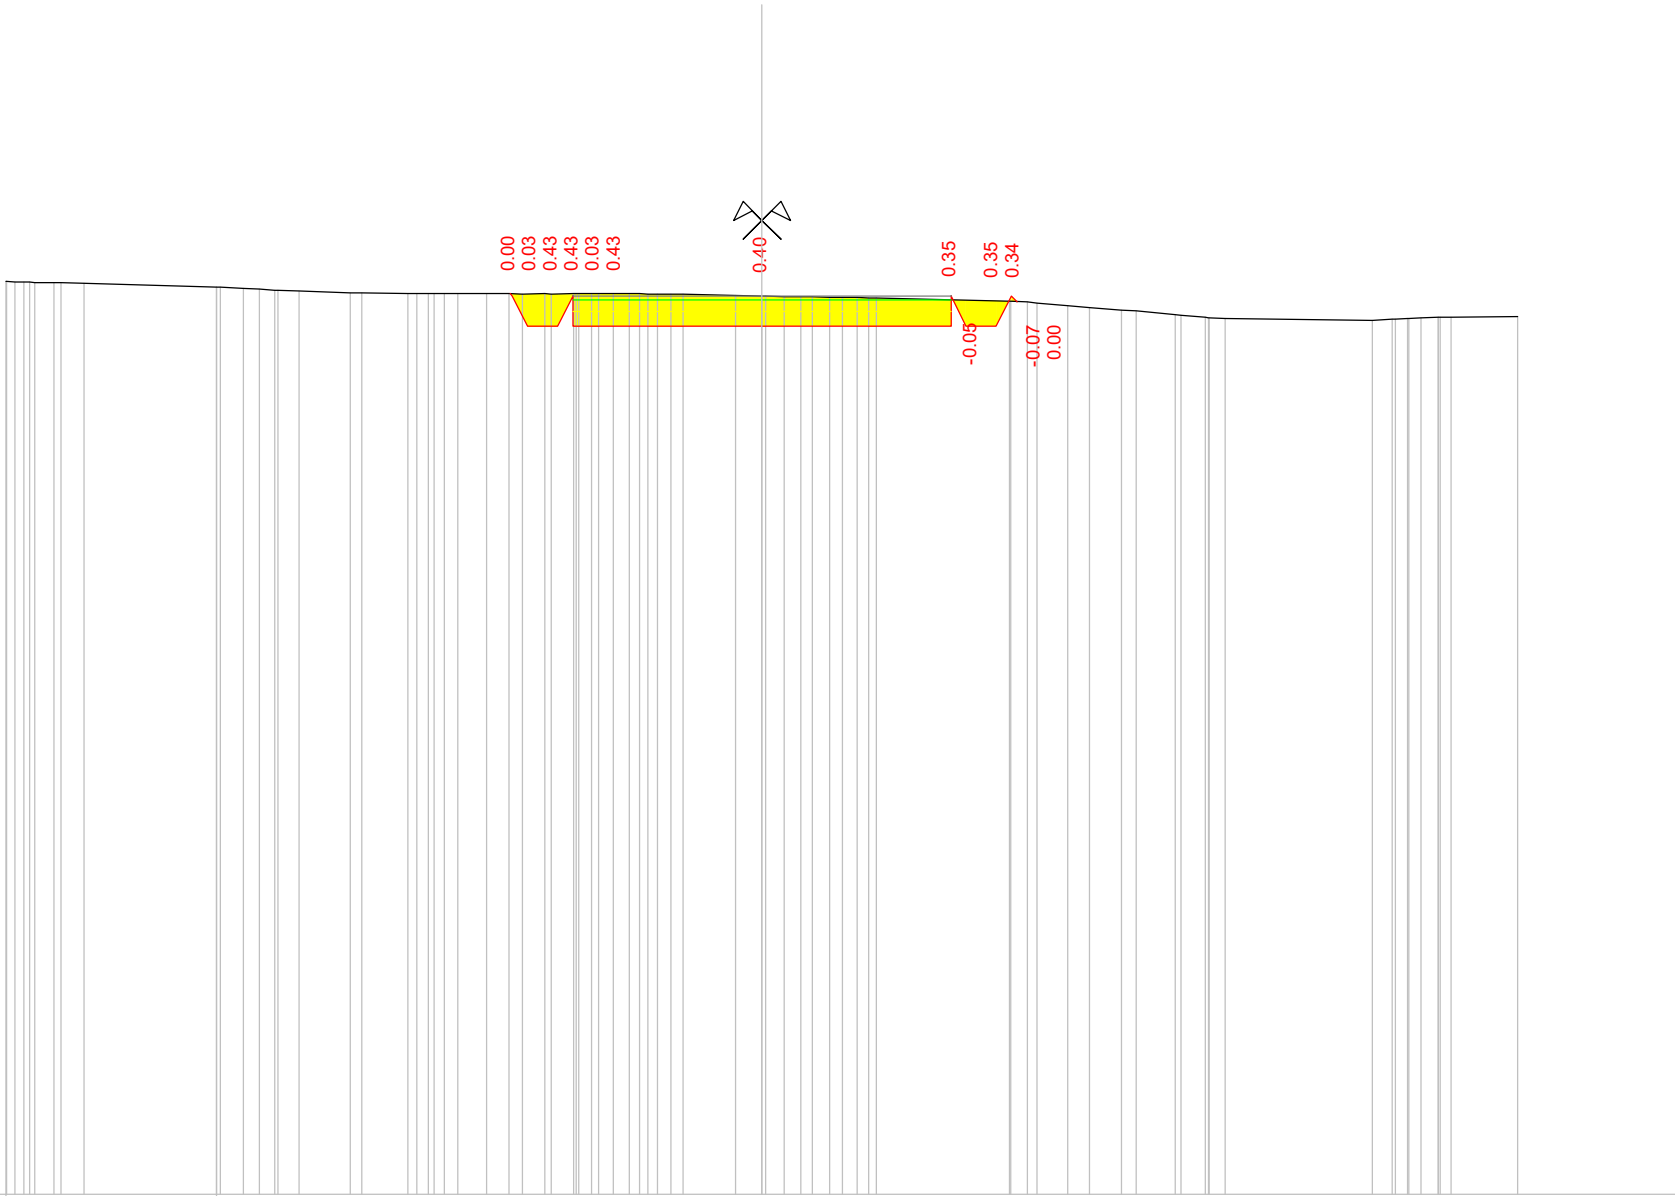

Scala : 1/100


220

Quote terreno		232.07	232.07	232.07	232.06	232.06	232.06	232.05	232.00	232.00	232.00	231.98	231.97	231.96	231.95	231.92	231.92	231.92	231.92	231.92	231.91	231.91	231.91	231.91	231.91	231.91	231.91	231.91	231.91	231.91	231.91	231.91	231.91	231.91	231.91	231.91	231.91
Quote progetto																																					
Parziali progetto																																					

Indice : 17  
 Progressiva : 160.000  
 Codice : S.0047

Scala : 1/100

220

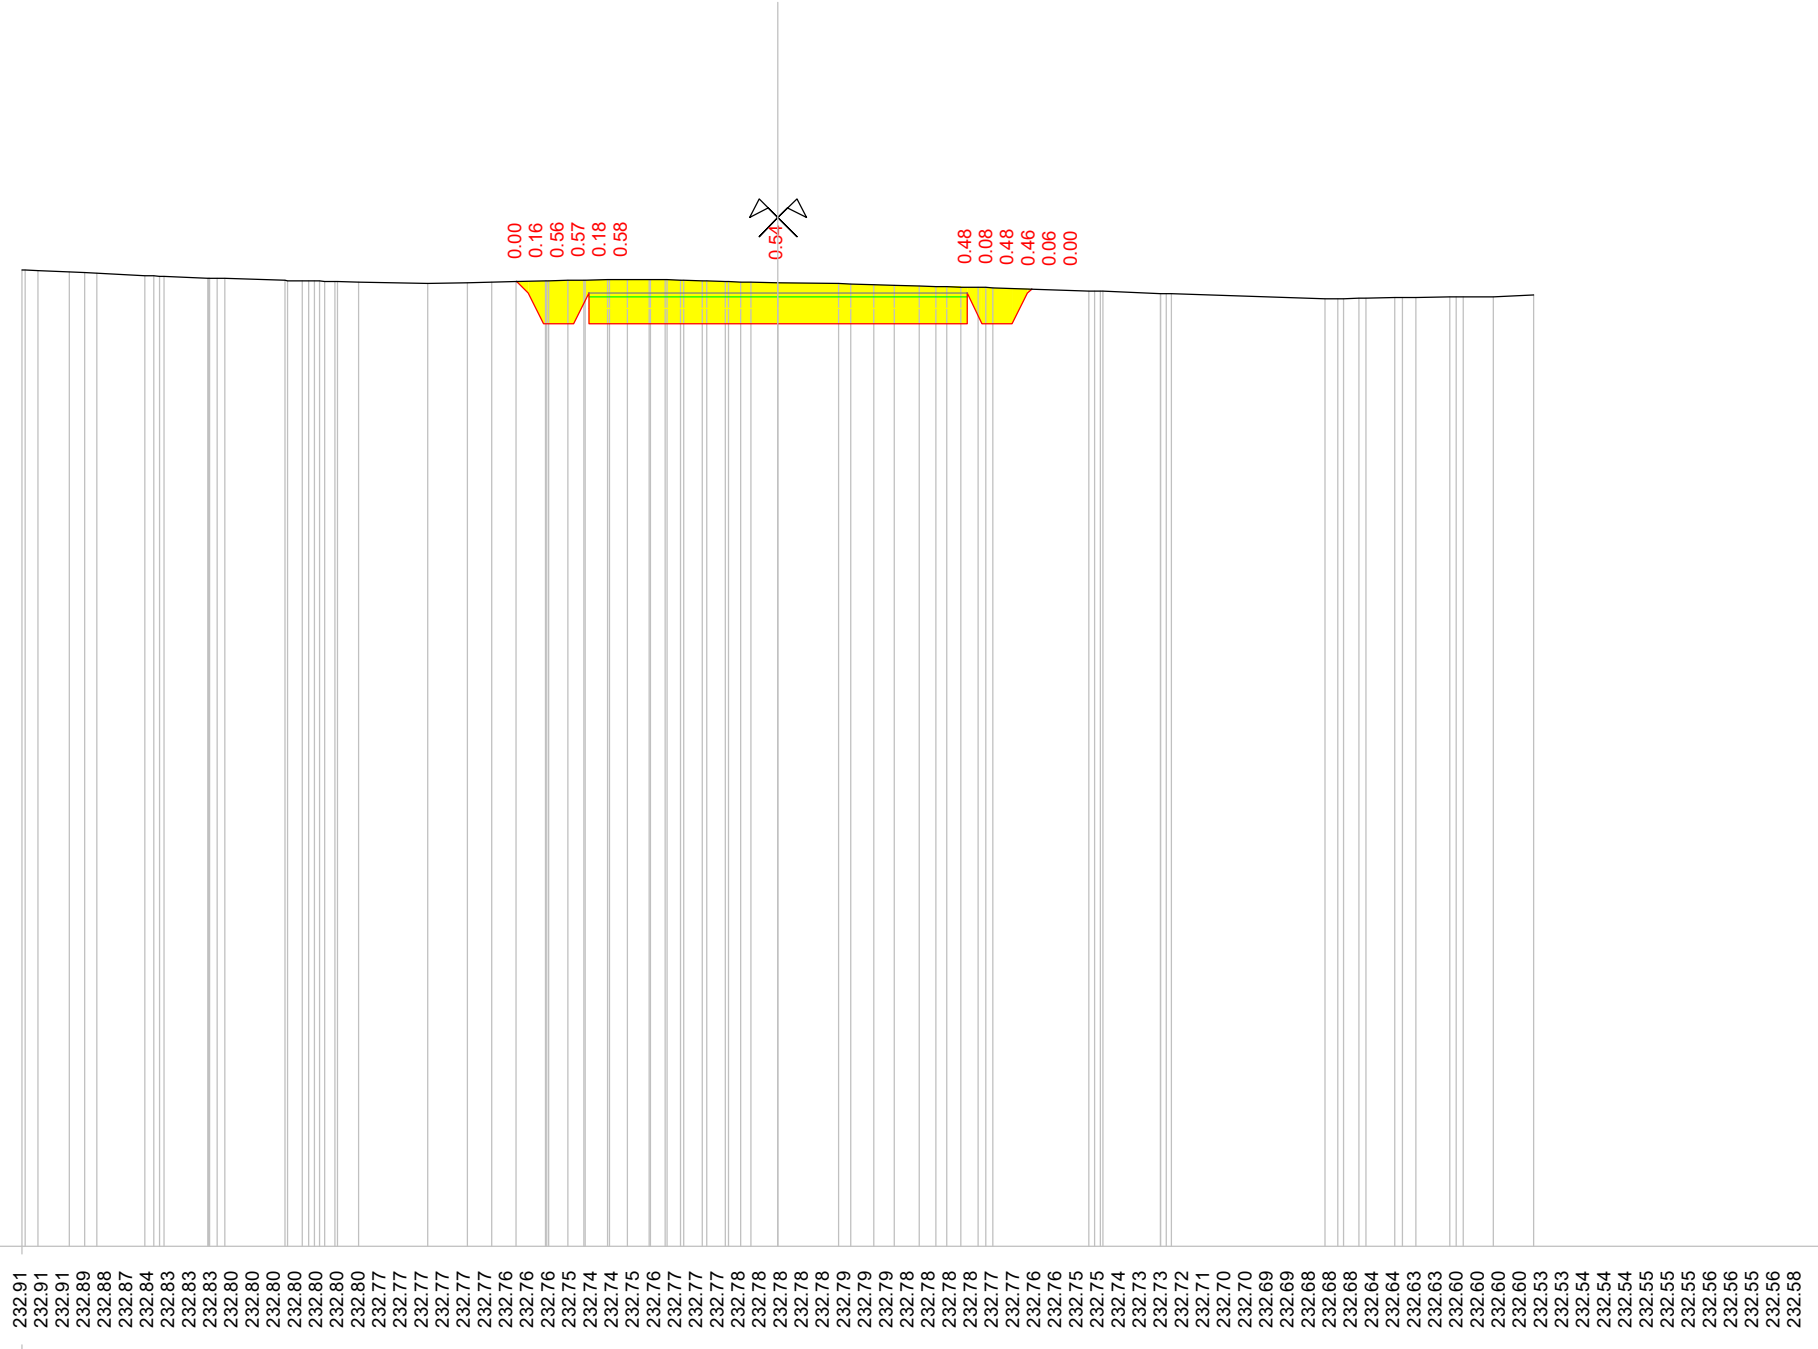

Quote terreno

232.91  
 232.91  
 232.89  
 232.88  
 232.87  
 232.84  
 232.83  
 232.83  
 232.80  
 232.80  
 232.80  
 232.80  
 232.80  
 232.80  
 232.77  
 232.77  
 232.77  
 232.77  
 232.76  
 232.76  
 232.75  
 232.74  
 232.75  
 232.76  
 232.77  
 232.77  
 232.77  
 232.78  
 232.78  
 232.78  
 232.79  
 232.79  
 232.79  
 232.78  
 232.78  
 232.78  
 232.78  
 232.75  
 232.75  
 232.74  
 232.73  
 232.73  
 232.72  
 232.71  
 232.70  
 232.70  
 232.69  
 232.69  
 232.68  
 232.68  
 232.68  
 232.64  
 232.64  
 232.63  
 232.63  
 232.60  
 232.60  
 232.60  
 232.60  
 232.58  
 232.58  
 232.54  
 232.54  
 232.55  
 232.55  
 232.55  
 232.56  
 232.55  
 232.56  
 232.58


Quote progetto

232.76  
 232.61  
 232.21  
 232.21  
 232.61  
 232.21  
 232.66

Parziali progetto

0.15  
 0.40  
 0.08  
 2.50  
 2.50  
 0.00  
 0.40  
 0.08

Indice : 18  
 Progressiva : 180.000  
 Codice : S.0048

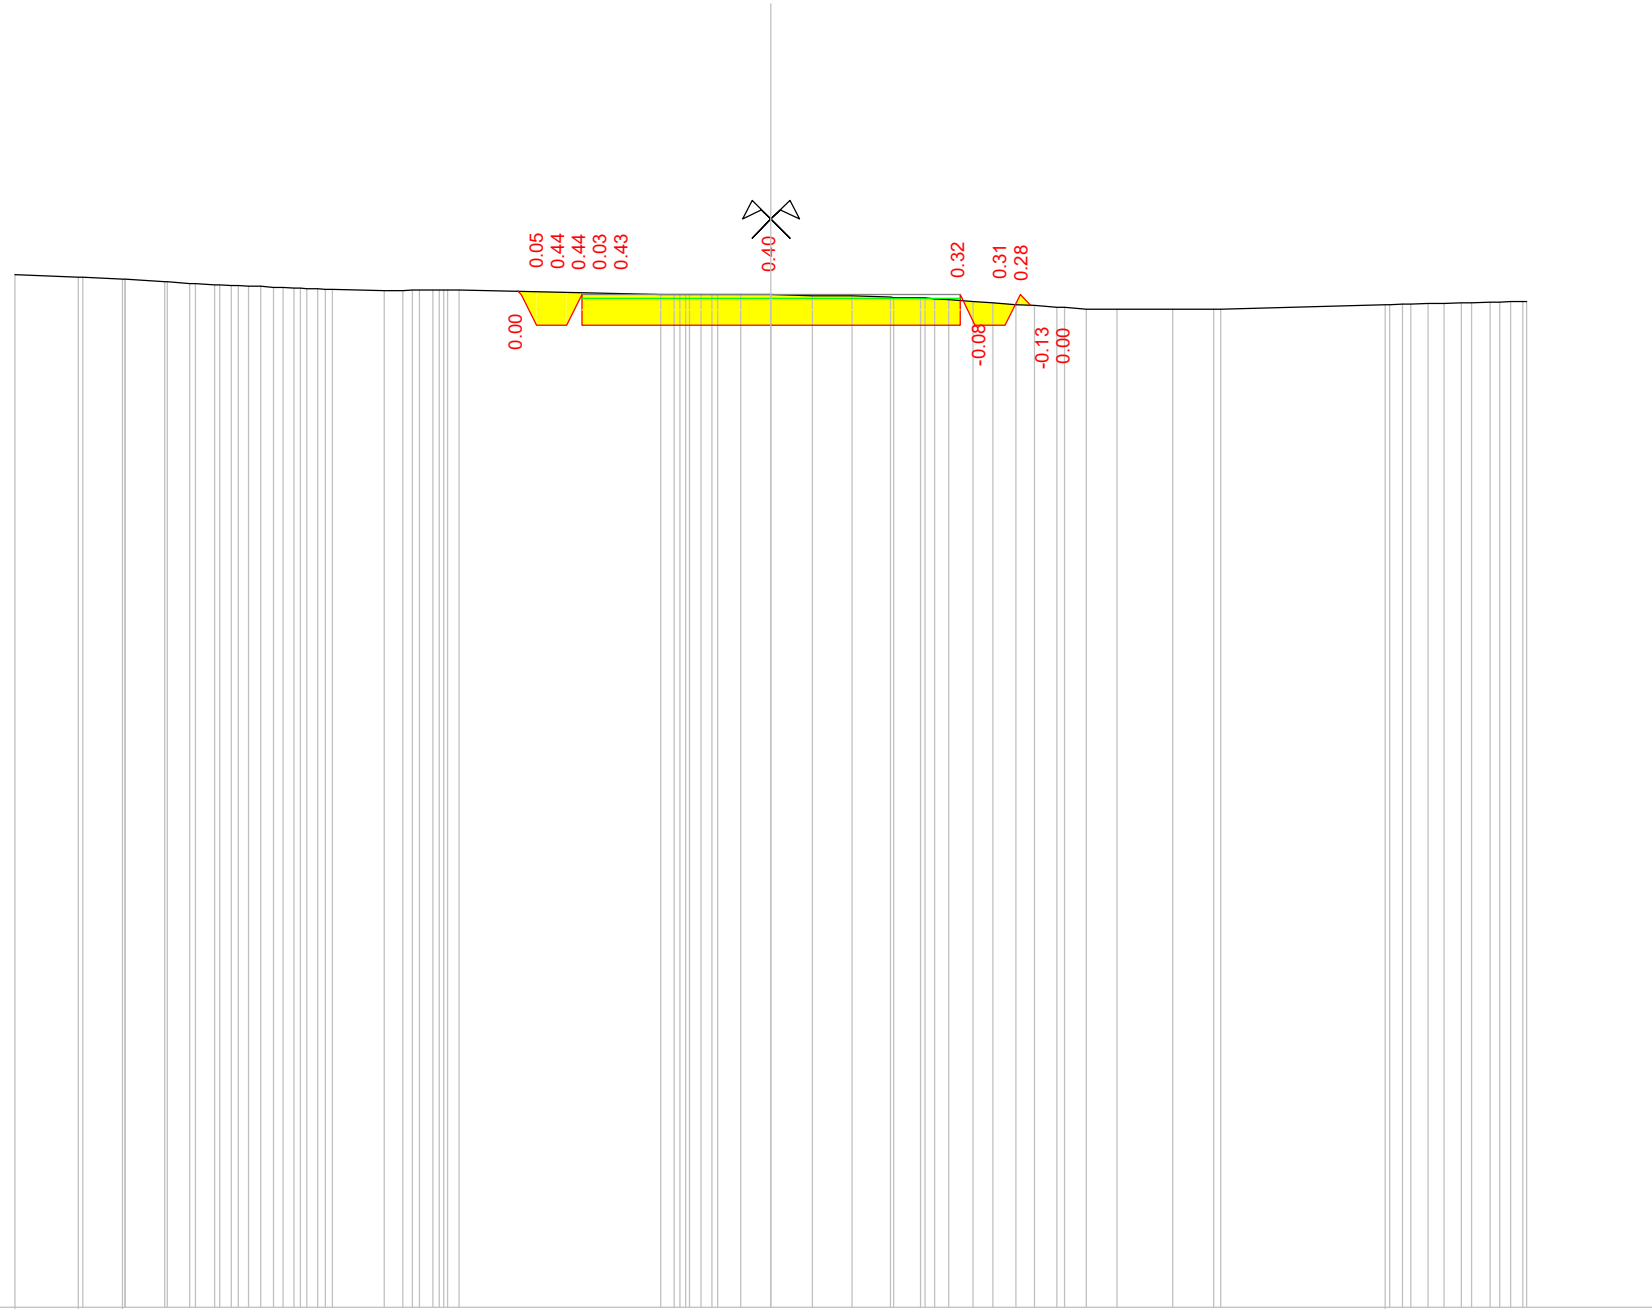

Scala : 1/100

220


Quote terreno	Quote progetto	Parziali progetto
233.66		
233.63		
233.60		
233.60		
233.56		
233.56		
233.54		
233.54		
233.53		
233.52		
233.52		
233.51		
233.50		
233.50		
233.49		
233.49		
233.48		
233.48		
233.47		
233.47	233.44	0.05
233.47	233.39	0.40
233.46	232.99	0.00
233.45	232.99	0.00
233.45	232.99	0.00
233.45	232.99	0.00
233.46		2.50
233.46		2.50
233.46		2.50
233.46		2.50
233.40	232.99	
233.40		
233.40		
233.40		
233.40		
233.40		
233.39		
233.38	232.99	0.00
233.38	233.39	0.40
233.36	232.99	0.20
233.36	232.99	0.74
233.35	233.39	
233.35	233.25	
233.34		
233.33		
233.30		
233.29		
233.26		
233.25		
233.23		
233.22		
233.20		
233.20		
233.20		
233.20		
233.26		
233.26		
233.27		
233.27		
233.27		
233.28		
233.28		
233.29		
233.29		
233.30		
233.30		
233.31		
233.31		



Indice : 20  
 Progressiva : 220.000  
 Codice : S.0050

Scala : 1/100

220

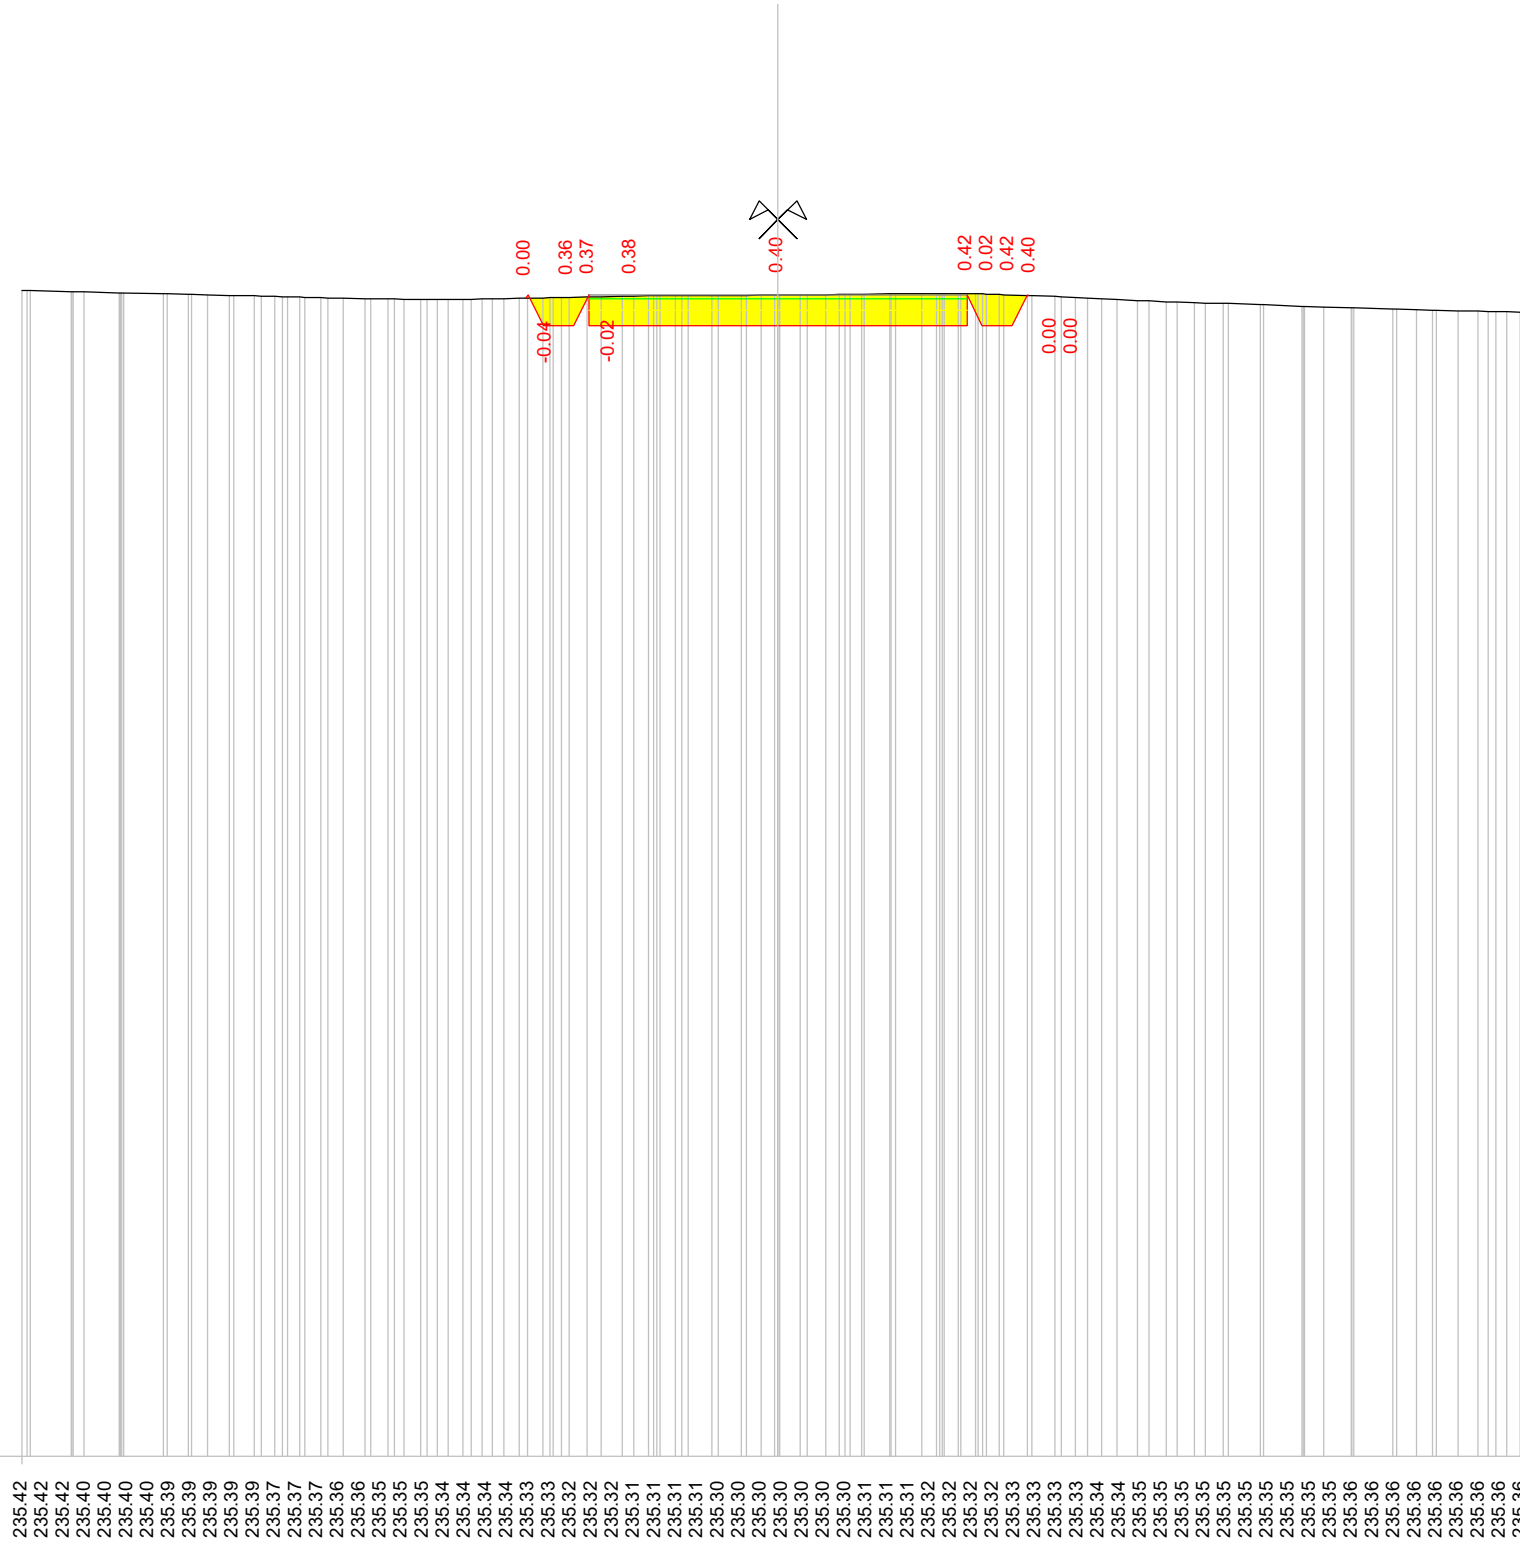

Quote terreno

235.42  
235.42  
235.40  
235.40  
235.40  
235.39  
235.39  
235.39  
235.37  
235.37  
235.36  
235.36  
235.35  
235.35  
235.35  
235.34  
235.34  
235.34  
235.33  
235.33  
234.96  
234.96  
235.32  
235.31  
235.31  
235.31  
235.30  
235.30  
235.30  
235.30  
235.30  
235.31  
235.31  
235.32  
235.32  
235.32  
235.33  
235.33  
234.96  
234.96  
235.33  
235.33  
235.34  
235.34  
235.35  
235.35  
235.35  
235.35  
235.35  
235.35  
235.35  
235.36  
235.36  
235.36  
235.36  
235.36  
235.36  
235.36  
235.37  
235.37  
235.37  
235.37  
235.37  
235.37  
235.38  
235.38  
235.38  
235.38  
235.38  
235.38  
235.37  
235.37  
235.36  
235.36  
235.35  
235.35  
235.34  
235.34  
235.33  
235.33  
235.31  
235.30  
235.29


Quote progetto

235.32  
235.36  
234.96  
234.96  
235.36  
234.96  
235.35

Parziali progetto

0.00  
0.40  
0.00  
2.50  
2.50  
0.00  
0.40  
0.00

Indice : 21  
 Progressiva : 240.000  
 Codice : S.0051

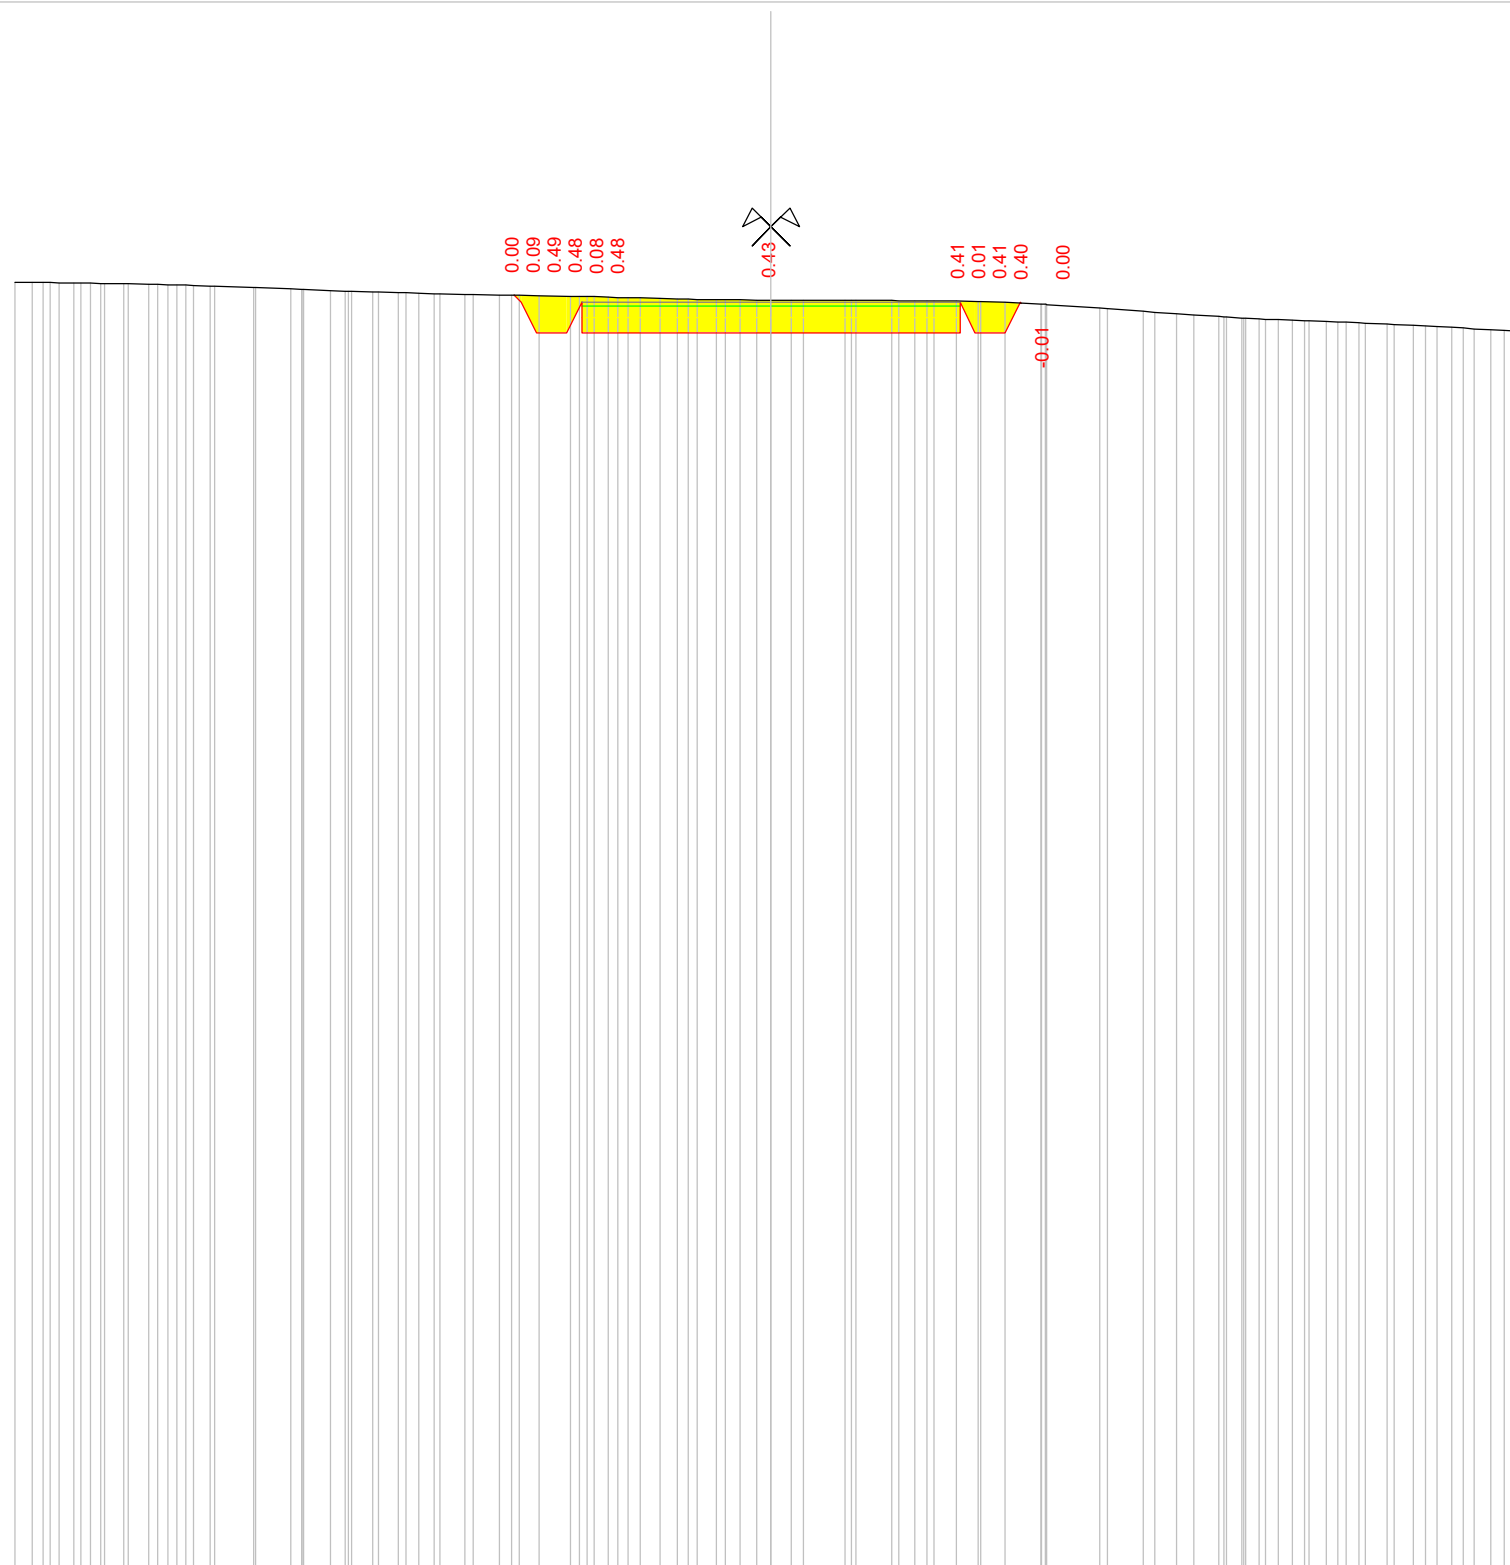



Scala : 1/100

220

Quote terreno	237.09 237.09 237.08 237.08 237.08 237.08 237.07 237.07 237.07 237.06 237.06 237.06 237.05 237.05 237.04 237.04 237.02 237.02 237.00 236.99 236.99 236.98 236.97 236.97 236.96 236.96 236.95 236.95 236.94 236.94 236.94 236.93 236.93 236.92 236.92 236.91 236.91 236.90 236.90 236.89 236.89 236.89 236.88 236.88 236.87 236.86 236.86 236.86 236.85 236.85 236.85 236.85 236.85 236.85 236.85 236.85 236.84 236.84 236.84 236.83 236.83 236.82 236.80 236.80 236.80 236.80 236.80 236.75 236.74 236.70 236.69 236.67 236.66 236.63 236.63 236.62 236.61 236.61 236.60 236.60 236.59 236.58 236.58 236.57 236.56 236.55	0.00 0.09 0.48 0.48 0.48	0.43	0.41 0.01 0.41 0.40	-0.01 0.00
Quote progetto		236.92 236.82 236.42 236.82 236.42	236.42	236.42 236.82 236.42 236.82 236.81	
Parziali progetto		0.20 0.40 0.00	2.50	2.50 0.00 0.40 0.00	

Indice : 22  
 Progressiva : 260.000  
 Codice : S.0052

Scala : 1/100

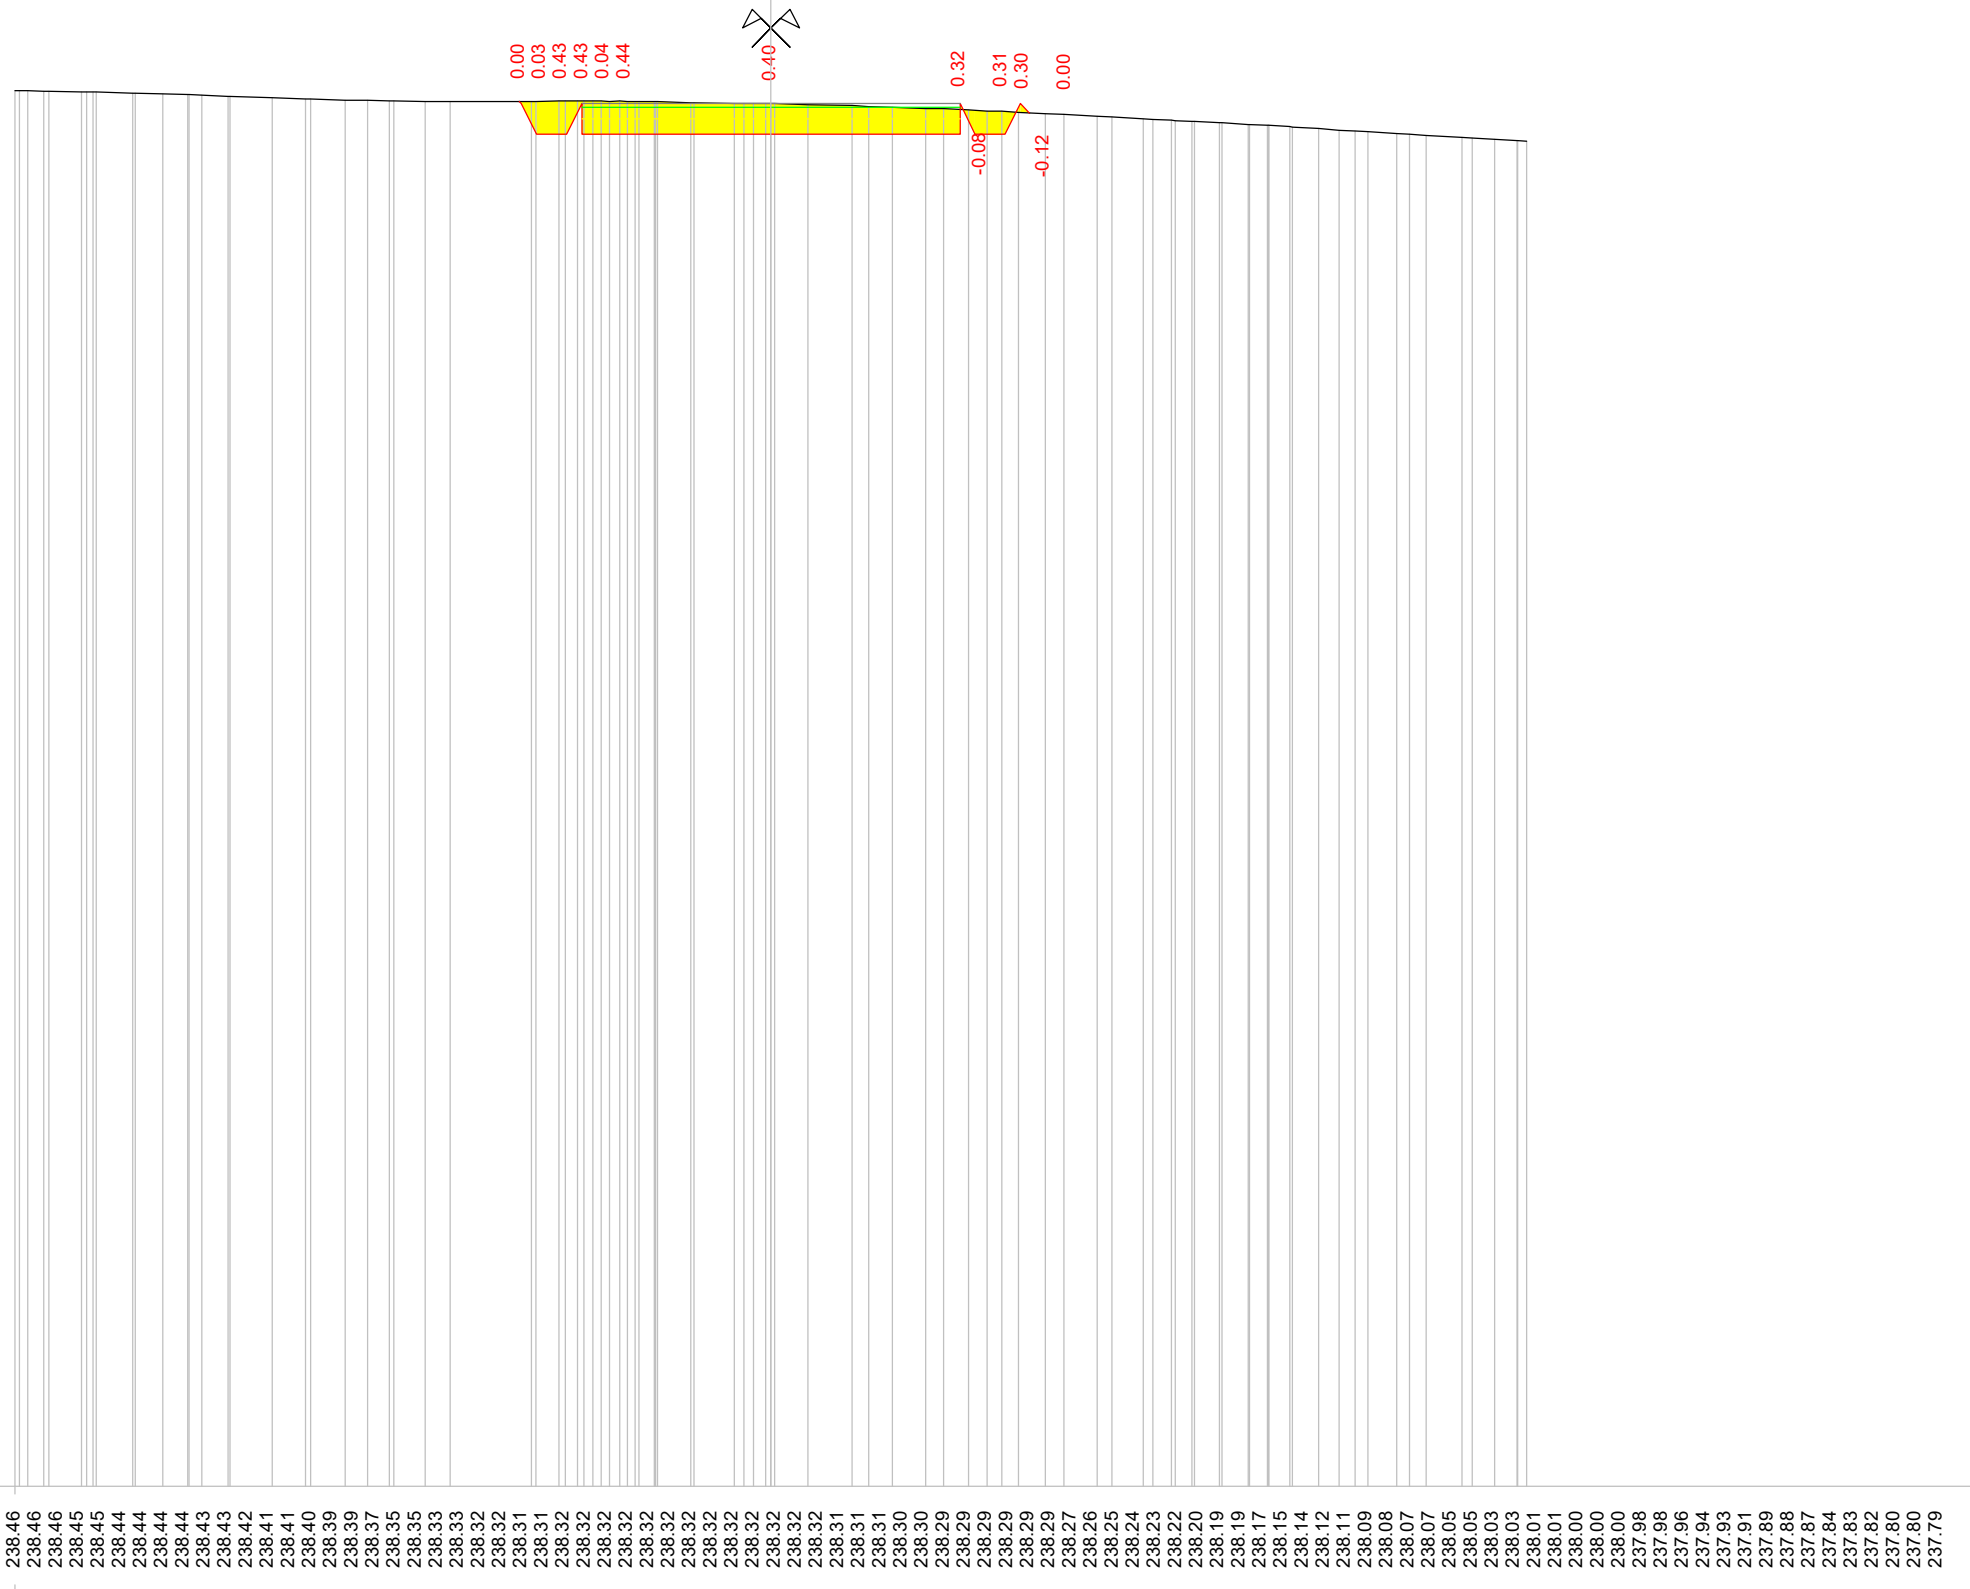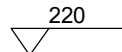


Quote terreno	238.46 238.46 238.46 238.45 238.45 238.44 238.44 238.44 238.43 238.43 238.42 238.41 238.41 238.40 238.39 238.39 238.37 238.35 238.35 238.33 238.33 238.32 238.32 238.31 238.31 238.32 238.32 238.32 238.32 238.32 238.32 238.32 238.32 238.31 238.31 238.31 238.30 238.30 238.29 238.29 238.29 238.29 238.29 238.27 238.26 238.25 238.24 238.23 238.22 238.22 238.20 238.19 238.19 238.17 238.15 238.14 238.12 238.11 238.09 238.08 238.07 238.07 238.05 238.05 238.03 238.03 238.01 238.01 238.00 238.00 237.98 237.98 237.96 237.94 237.93 237.91 237.89 237.88 237.87 237.84 237.83 237.82 237.80 237.79
Quote progetto	238.32 238.29 237.89 237.89 238.29 237.89
Parziali progetto	0.00 0.40 0.00 2.50 2.50 0.00 0.40 0.12




Indice : 23  
 Progressiva : 280.000  
 Codice : S.0053

Scala : 1/100


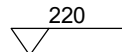


Quote terreno	239.55 239.55 239.55 239.54 239.54 239.54 239.53 239.53 239.51 239.50 239.50 239.49 239.49 239.49 239.48 239.47 239.47 239.46 239.46 239.44 239.44 239.43 239.42 239.42 239.41 239.41 239.40 239.40 239.40 239.39 239.38 239.38 239.37 239.37 239.37 239.37 239.37 239.36 239.36 239.36 239.35 239.34 239.34 239.34 239.33 239.33 239.33 239.32 239.32 239.31 239.31 239.31 239.29 239.29 239.25 239.25 239.24 239.23 239.22 239.20 239.20 239.20 239.19 239.19 239.16 239.15 239.14 239.11 239.10 239.09 239.08 239.07 239.06 239.04 239.04 239.02 239.02 239.01 239.01 239.00 239.00 238.99 238.99 238.98 238.96 238.96
Quote progetto	239.37 239.03 238.63 238.63 239.03 238.63
Parziali progetto	0.34 0.20 0.40 0.00 2.50 2.50 0.00 0.40 0.20 0.17

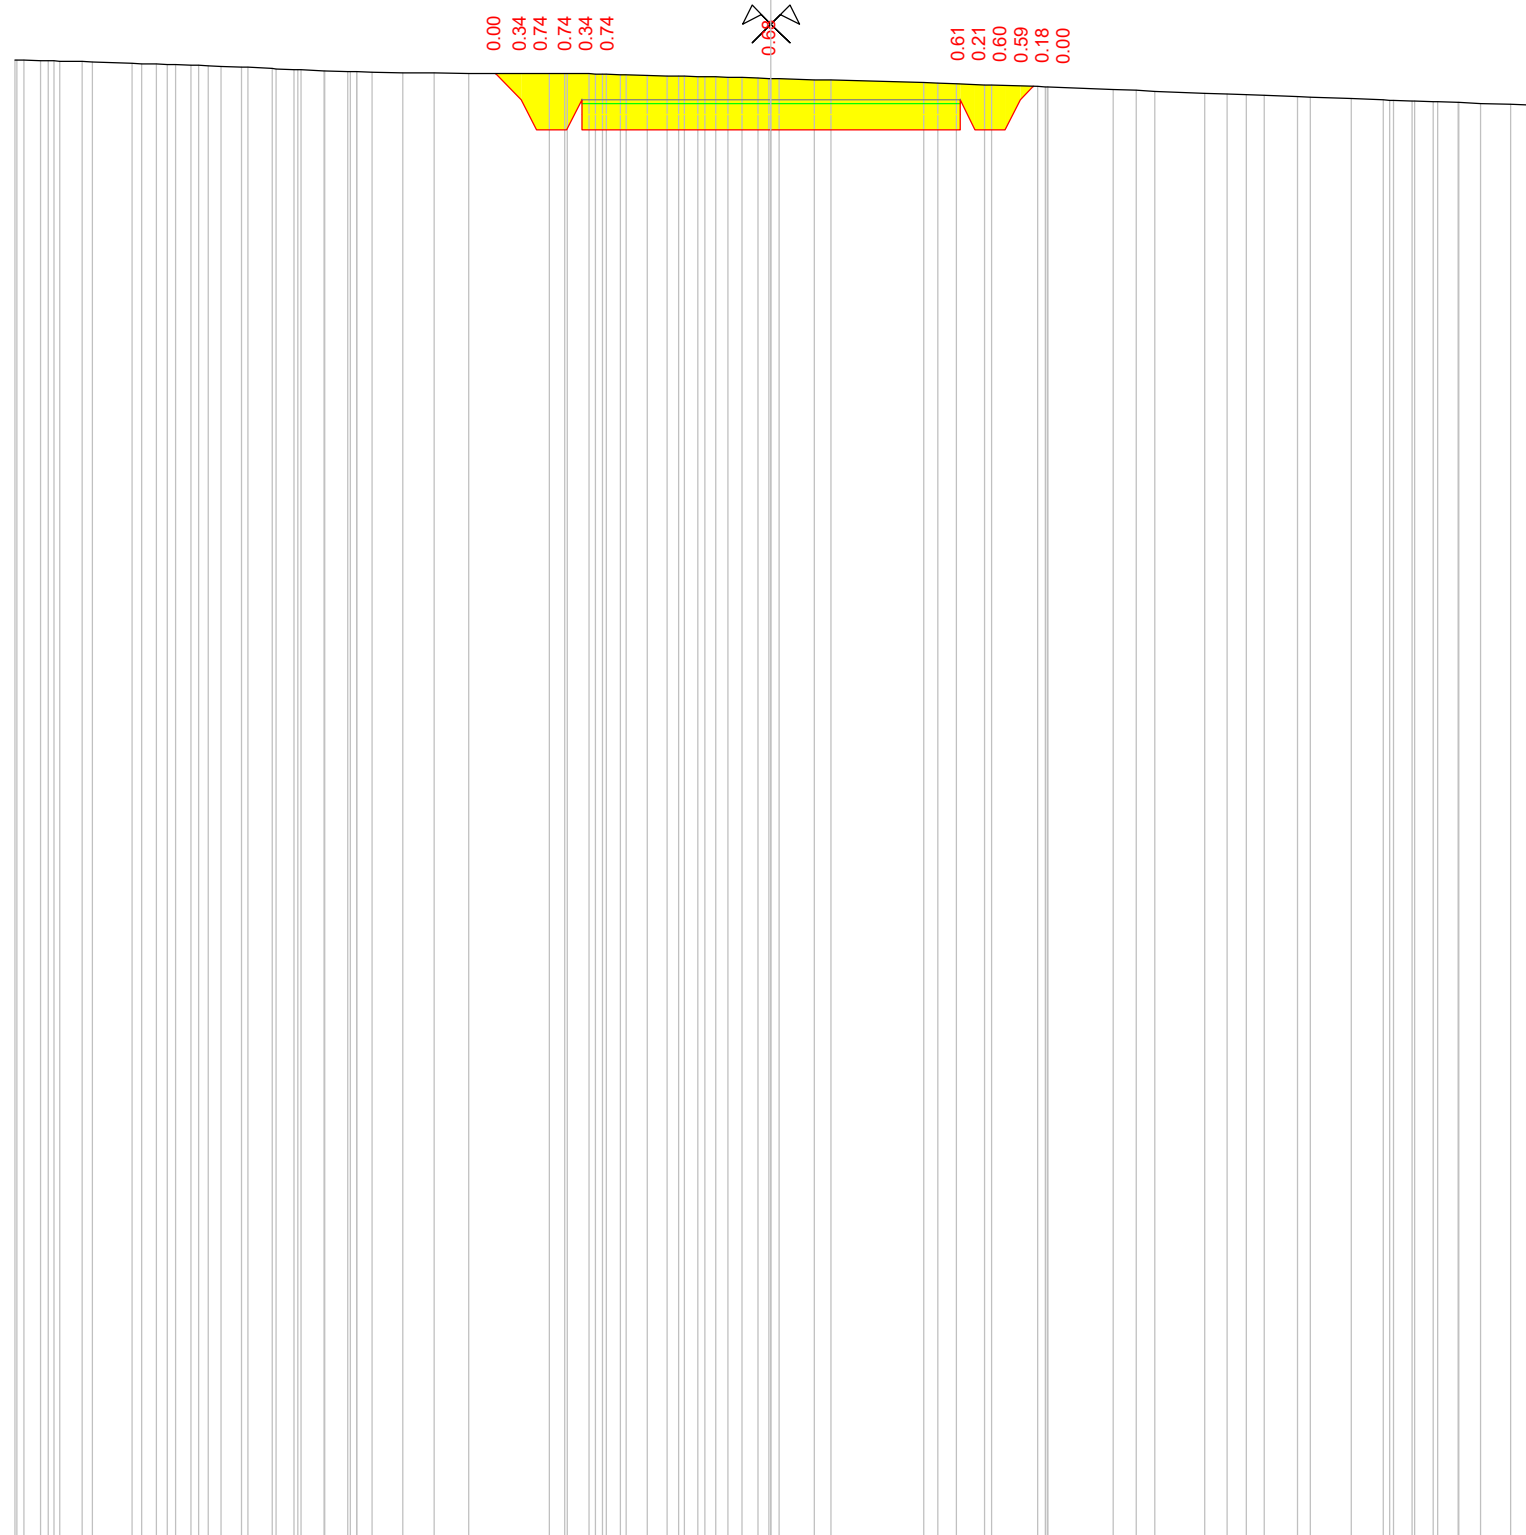

Indice : 24  
 Progressiva : 290.000  
 Codice : S.0001

Scala : 1/100

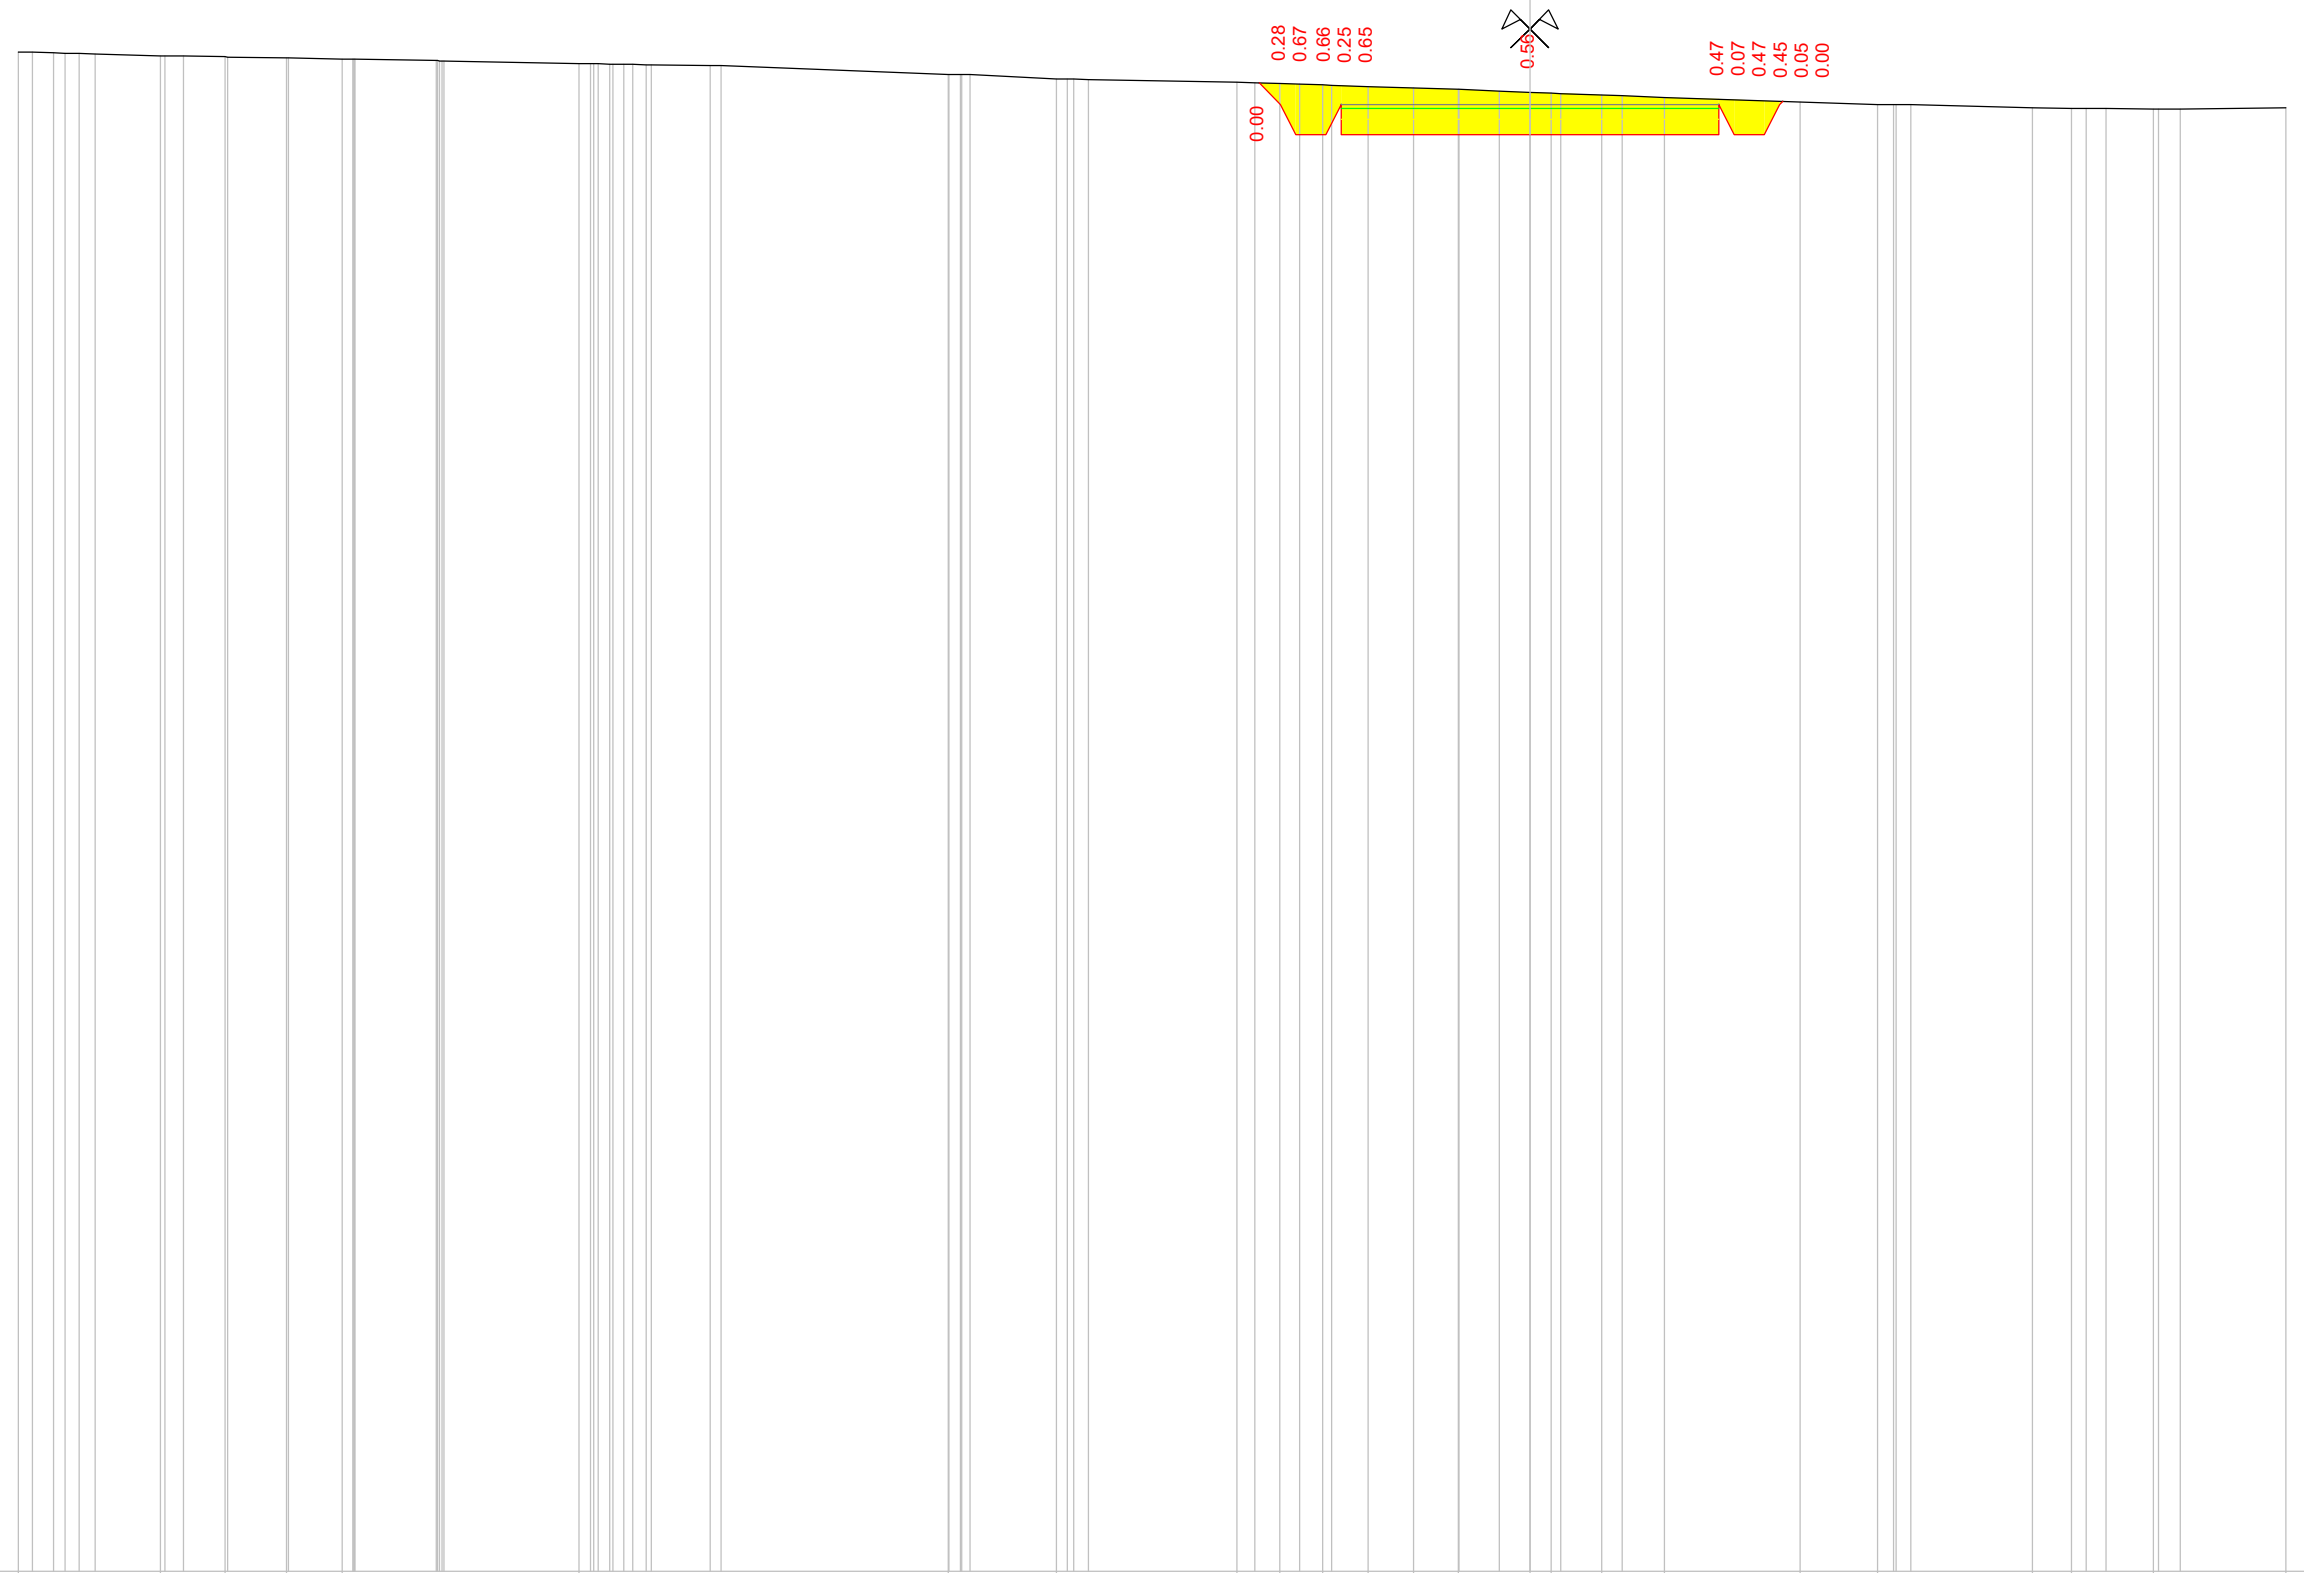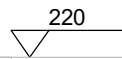

0.00 0.28 0.67 0.66 0.25 0.65 0.50 0.47 0.07 0.45 0.05 0.00

Quote terreno	240.10 240.09 240.08 240.08 240.07 240.05 240.05 240.04 240.03 240.03 240.01 240.01 240.00 240.00 240.00 240.00 239.98 239.98 239.98 239.98 239.94 239.94 239.94 239.94 239.93 239.93 239.93 239.93 239.93 239.92 239.91	239.80 239.80 239.80 239.80 239.74 239.74 239.74 239.73	239.69 239.69 239.68 239.67 239.66 239.65 239.64	239.62 239.60 239.60 239.58 239.56 239.55 239.55 239.53 239.52 239.50	239.44 239.40 239.40 239.40	239.36 239.35 239.35 239.35 239.34 239.34 239.34	239.36
Quote progetto			239.68 239.40 239.00 239.40 239.00	239.00	239.00 239.40 239.00 239.40 239.44		
Parziali progetto			0.28 0.20 0.40 0.00	2.50	2.50	0.00 0.40 0.00	