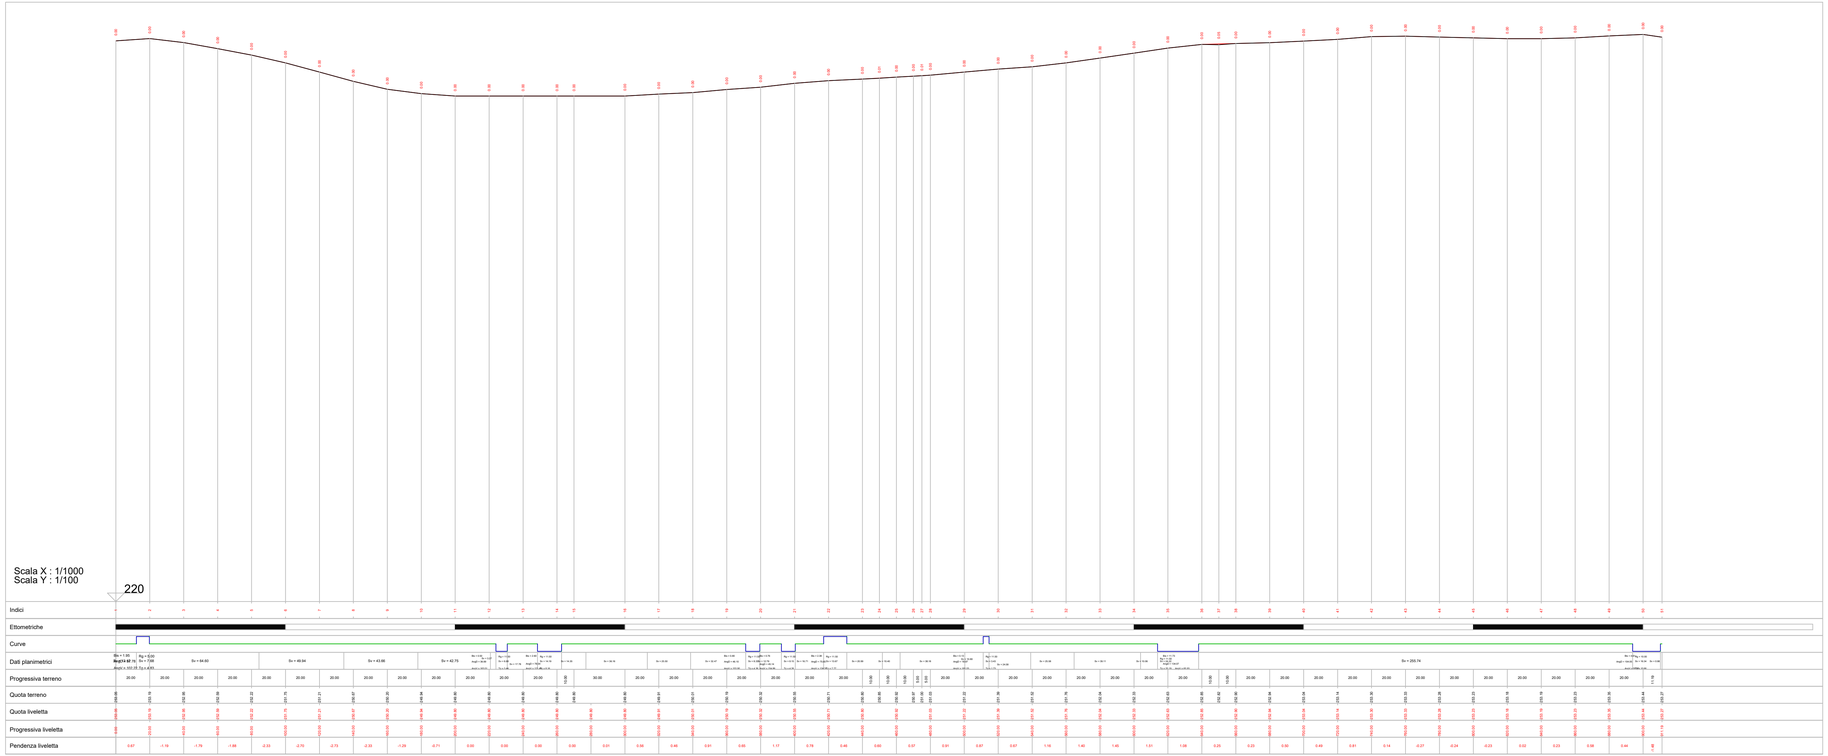

REGIONE PUGLIA
PROVINCIA DI FOGGIA

Comune:
Troia
Località "Perazzone - S. Andrea - Convegna"

PROGETTO DEFINITIVO DI UN IMPIANTO AGROVOLTAICO E RELATIVE OPERE DI CONNESSIONE ALLA RTN NEL COMUNE DI TROIA AVENTE POTENZA NOMINALE PARI A 40 MW E POTENZA DI CONNESSIONE PARI A 34,825 MW

Sezione 6:
PROGETTO STRADALE

Titolo elaborato:
PROFILO STRADALE CAMPO 3

N. Elaborato: 6.3.3 Scala: 1:1000

Committente

ENGIE NDT S.r.l.

Via Chiese, 72 -
20126 MILANO
PART.IVA/CF: 12112940965

Firmato digitalmente da
STEFANO SCAZZOLA
CN = STEFANO SCAZZOLA
Serialnumber = TINIT-SCZSFN76C27D960X
C = IT
Data e ora della firma: 04/05/2022 18:10:20

Progettazione

TENPROJECT

FORTE NICOLA
28.04.2022
13:37:31
GMT+01:00

sede legale e operativa
San Giorgio Del Sannio (BN) via de Gasperi 61
sede operativa
Lucera (FG) Via Alfonso La Cava 114
P.IVA 01465940623
Azienda con sistema gestione qualità Certificato N. 50 100 11873

Progettista
Dott. Ing. Nicola FORTE

DOTT. ING. NICOLA FORTE N° 2216 ORDINE INGEGNERI DELLA PROVINCIA DI FOGGIA

Rev.	Data	Elaborazione	Approvazione	Emissione	DESCRIZIONE
00	GENNAIO 2022	PFP	PLM	NF	Emissione Progetto Definitivo

Nome File sorgente	FV.TRO03.PD.6.3.3.R00.adf.dwg	Nome file stampa	FV.TRO03.PD.6.3.3.R00.pdf	Formato di stampa	297x950