


REGIONE PUGLIA  
PROVINCIA DI FOGGIA

Comune:  
Troia

Località "Perazzone - S. Andrea - Convegna"

PROGETTO DEFINITIVO DI UN IMPIANTO AGROVOLTAICO E RELATIVE OPERE  
DI CONNESSIONE ALLA RTN NEL COMUNE DI TROIA AVENTE POTENZA  
NOMINALE PARI A 40 MW E POTENZA DI CONNESSIONE PARI A 34,825 MW

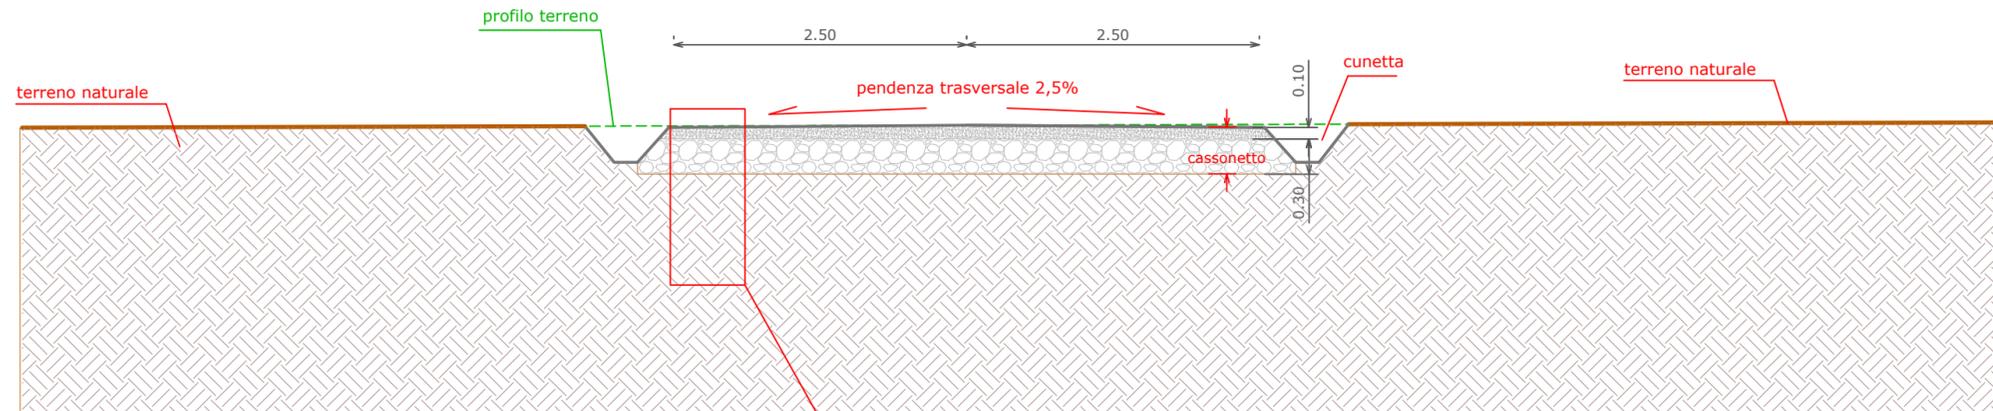

Sezione 6:  
**PROGETTO STRADALE**

Titolo elaborato:  
**SEZIONE STRADALE TIPO**

N. Elaborato: **6.4**

Scala: **1:50**

Committente

**ENGIE NDT S.r.l.**

Via Chiese, 72 -  
20126 MILANO  
PART.IVA/CF: 12112940965

Progettazione



**sede legale e operativa**  
San Giorgio Del Sannio (BN) via de Gasperi 61  
**sede operativa**  
Lucera (FG) Via Alfonso La Cava 114  
P.IVA 01465940623  
Azienda con sistema gestione qualità Certificato N. 50 100 11873



Progettista  
**Dott. Ing. Nicola FORTE**



Rev.	Data	Elaborazione	Approvazione	Emissione	DESCRIZIONE
00	GENNAIO 2022	sigla PFP	sigla PLM	sigla NF	Emissione Progetto Definitivo
		Nome File sorgente	Nome file stampa	Formato di stampa	

FV.TRO03.PD.6.4.R00.dwg FV.TRO03.PD.6.4.R00.pdf 297x610