Sezione A - A'

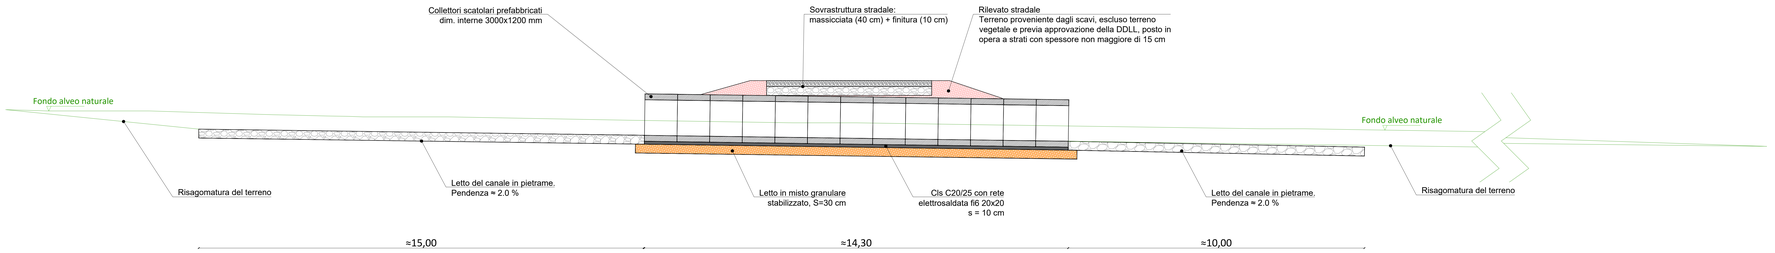

Scala 1:50

Accesso Campo 1

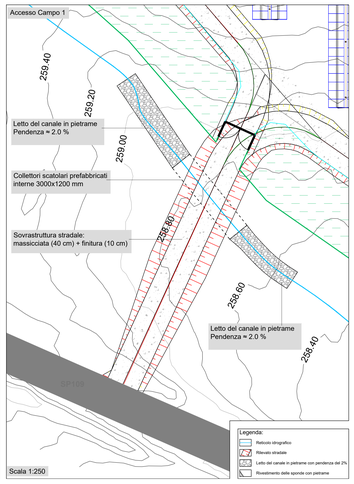

Scala 1:250

Legenda:

- Rilievo topografico
- Rilievo stradale
- Letto del canale in pietrame con pendenza del 2%
- Rivestimento della sponda con pietrame

REGIONE PUGLIA
PROVINCIA DI FOGGIA

Comune:
Troia
Località "Perazzone - S. Andrea - Convegna"

PROGETTO DEFINITIVO DI UN IMPIANTO AGROVOLTAICO E RELATIVE OPERE DI CONNESSIONE ALLA RTN NEL COMUNE DI TROIA AVENTE POTENZA NOMINALE PARI A 40 MW E POTENZA DI CONNESSIONE PARI A 34,825 MW

Sezione 6:
PROGETTO STRADALE

Titolo elaborato:
PARTICOLARE COSTRUTTIVO REGIMENTAZIONE IDRICA STRADA DI ACCESSO AL CAMPO 1

N. Elaborato: 6.5 Scala: Varie

Committente

ENGIE NDT S.r.l.

Via Chiese, 72 -
20138 MILANO
PART.IVA/C.F. 12112940965

Progettazione

TENPROJECT

sede legale e operativa
San Giorgio Su Tanaro (BN) via de Gasperi 61
sede operativa
Lucera (FG) Via Alfonso La Cava 114
P.IVA 01460960023
Azienda con sistema gestione qualità Certificato N. 50 100 11873

Firmato digitalmente da
STEFANO SCAZZOLA
CN = STEFANO SCAZZOLA
O = ENGIE NDT S.R.L.
C = IT
Data: 2022.01.19 16:11:17
Nome e cognome del/dei firmatario/i

Progettista
Dott. Ing. Nicola FORTE

FORTE NICOLA 09/02/1977 12:21:04 GMT+03:00

					Emissione Progetto Definitivo
00	GENNAIO 2022	PFD	FLM	NF	
		sigla	sigla	sigla	
Rev.	Data	Elaborazione	Approvazione	Emissione	DESCRIZIONE

Nome File sorgente	FV TROIS PD 6.5 RID.dwg	Nome file stampa	FV TROIS PD 6.5 RID.pdf	Formato di stampa	A1