


Comune di Troia foglio n.59

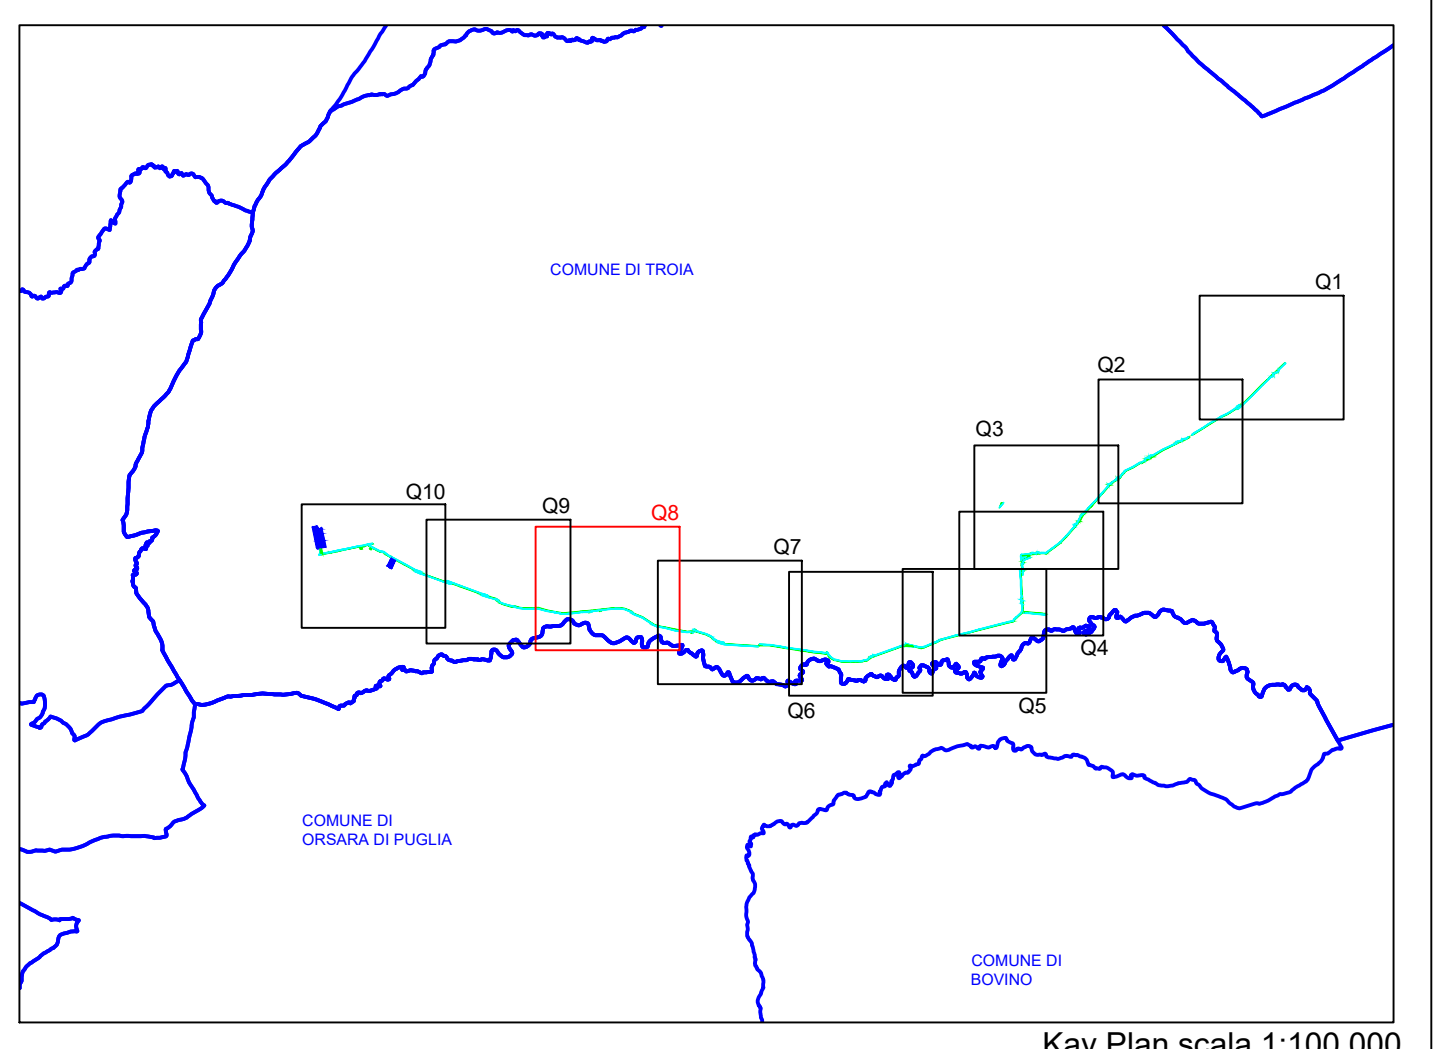

- Legenda:**
- Limite foglio catastale
 - Aerea in esproprio
 - Servitù strada e cavidotto
 - Area in occupazione temporanea
 - Limite confine comunale

REGIONE PUGLIA
 PROVINCIA DI FOGGIA
 Comune:
 Troia
 Località "Perazone - S. Andrea - Corvegna"

PROGETTO DEFINITIVO DI UN IMPIANTO AGROVOLTAICO E RELATIVE OPERE DI CONNESSIONE ALLA RTN NEL COMUNE DI TROIA AVENTE POTENZA NOMINALE PARI A 40 MW E POTENZA DI CONNESSIONE PARI A 34,825 MW

Sezione 7:
DOCUMENTI CONTABILI
 Titolo elaborato:
 PIANO PARTICELLARE DI ESPROPRIO GRAFICO - QUADRO 8
 N. Elaboro: 7.4.2.8 Scale: 1:2.000

Committente
ENGIE NDT S.r.l.
 Via Cissac, 72
 20128 MILANO
 PART IVA CF: 12112940965

Progettazione
TENPROJECT
 Sede legale e operativa:
 San Cajo del Sarnio (BN) Via de Gaspari 61
 Sede operativa:
 Lucera (FG) Via Alfonso La Cava 114
 P.IVA 0468960073
 Azienda con sistema gestione qualità Certificato N. 50 100 11873

Progettista
Dot. Ing. Nicola FORTE

Rev.	Data	Elaborazione	Approvazione	Emissione	DESCRIZIONE
00	02/04/2022	ENG	ENG	ENG	Esclusivo Progetto Definitivo
01		ENG	ENG	ENG	

Nome file sorgente: FV.TROIA.PD.7.4.2.8.dwg Nome file stampa: FV.TROIA.PD.7.4.2.8.pdf Formato di stampa: A0