
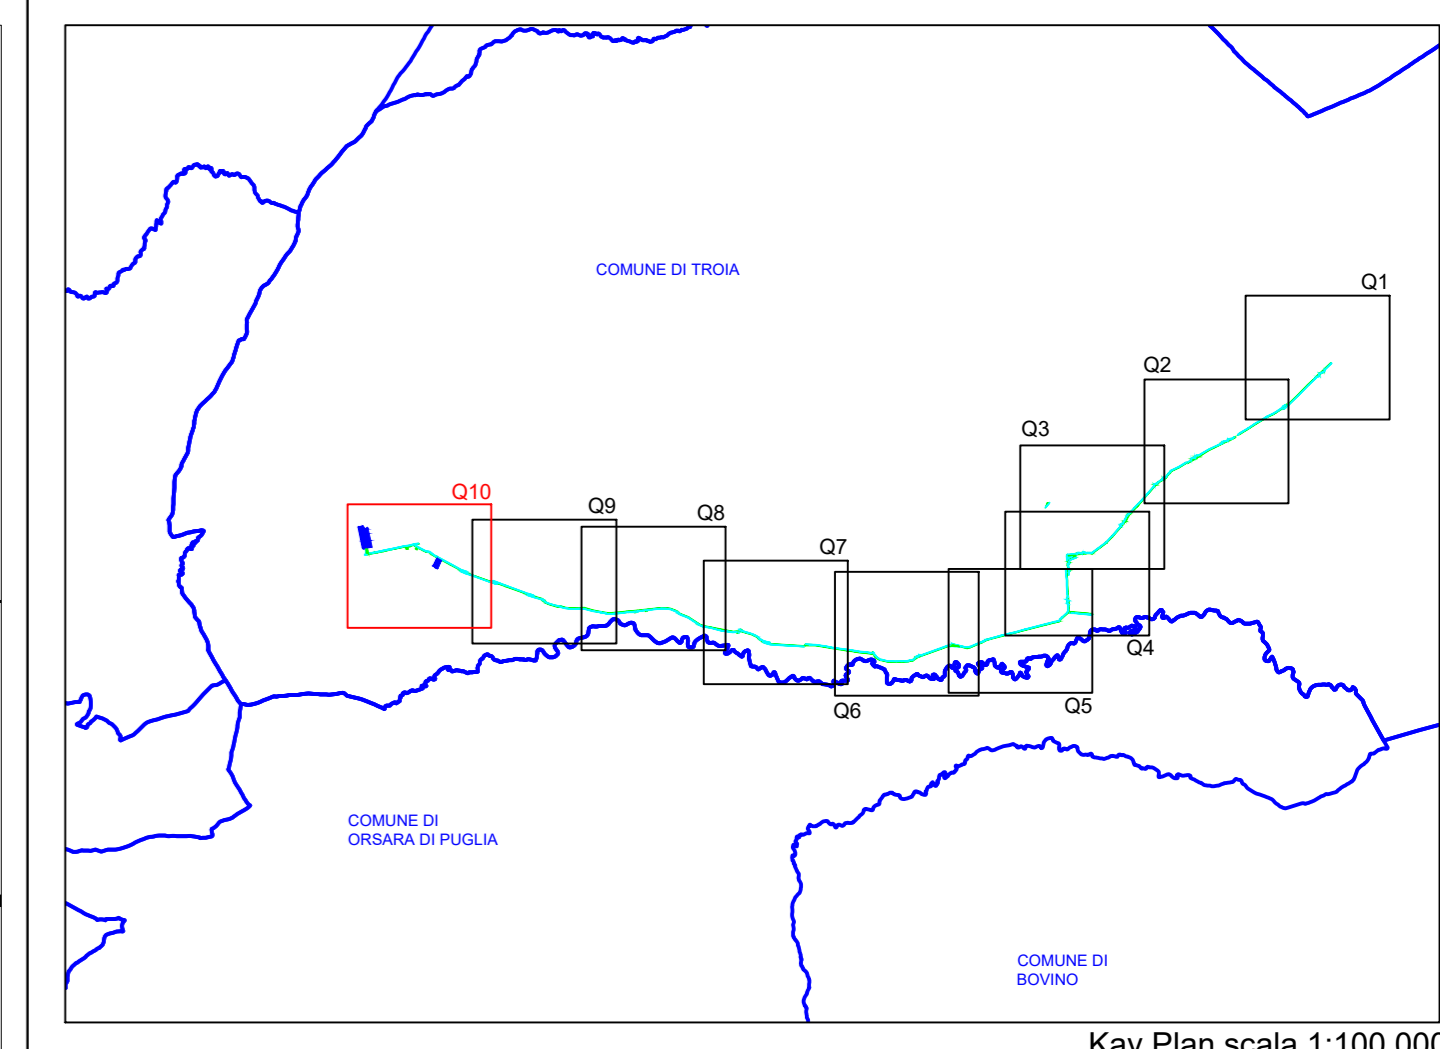


Comune di Troia foglio n.6

Comune di Troia foglio n.7

Comune di Troia foglio n.8

Comuni di Troia foglio n.9

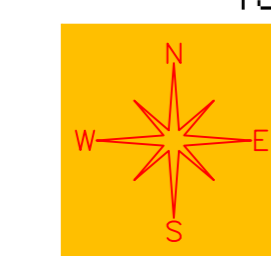

Legenda:

- Limite foglio catastale
- Area in esproprio
- Servitù strada e caviddoto
- Area in occupazione temporanea
- Limite confine comunale

REGIONE PUGLIA
 PROVINCIA DI FOGGIA

Comune:
 Troia
 Località "Perazone - S. Andrea - Corvegna"

PROGETTO DEFINITIVO DI UN IMPIANTO AGROVOLTAICO E RELATIVE OPERE DI CONNESSIONE ALLA RTN NEL COMUNE DI TROIA AVENTE POTENZA NOMINALE PARI A 40 MW E POTENZA DI CONNESSIONE PARI A 34,825 MW

Sezione 7:
DOCUMENTI CONTABILI

Titolo elaborato:
 PIANO PARTICELLARE DI ESPROPRIO GRAFICO - QUADRO 10

N. Elaboro: 7.4.2.10 Scale: 1:2.000

Committente
ENGIE NDT S.r.l.

Progettazione
TENPROJECT
 Via Cassia, 72
 20128 MILANO
 PART IVA CF: 12112940965

Progettista
Dot. Ing. Nicola FORTE

Nome File sorgente: FV.TROIA.PD.7.4.2.10.dwg Nome file stampa: FV.TROIA.PD.7.4.2.10.pdf Formato di stampa: A0

Rev.	Data	Elaborazione	Approvazione	Emissione	DESCRIZIONE
01	02/04/2022	IMP	IMP	IMP	Esclusivo Progett. Definitivo
02		IMP	IMP	IMP	