ASJA AMBIENTE ITALIA S.p.A.

via Ivrea, 70 - 10098 Rivoli (To)

REALIZZAZIONE DI NUOVA STAZIONE TERNA DI SMISTAMENTO A 150 kV AD AMPLIAMENTO DELLA STAZIONE 380/150 kV DI TROIA (FG)

PROGETTO DEFINITIVO

via Nazionale, 30/F - 70121 Bari - Italy
tel./+39.080.5216402 - fax/+39.080.5216404
via Galatina, 55 - 73057 Taviano - Italy
tel./+39.0833.912725 - fax/+39.0833.912733
www.studiotecnico-mbdesign.com
ADVANCED DESIGN & SOLUTIONS
QUALITY
CERTIFICATION & RELIABILITY

Tecnico
ing. Gianluca B. BISCOTTI

Collaborazioni
ing. Antonio CRISAFULLI

Responsabile commessa
ing. Gianluca B. BISCOTTI

ORDINE DEGLI INGEGNERI PROVINCIA DI BARI
Ingegnere GIANLUCA BIAGIO BISCOTTI
Sez. A settore Civile e Ambientale
Iscrizione all'Albo n. 6242

TAVOLA	TITOLO	COMMESSA	TIPOLOGIA
R06	SCHEMA ELETTRICO UNIFILARE E PARTICOLARI TIPOLOGICI STAZIONE TERNA	11037	D
		CODICE ELABORATO	
		DW11037D-R06	
REVISIONE 01		SOSTITUISCE	SOSTITUITO DA
		rev 00	--
FOGLIO 1/1		NOME FILE	SCALA
		DW11037D-R06_rev01.dwg	1:200

Tutte le informazioni tecniche contenute nel presente documento sono di proprietà esclusiva dello Studio Tecnico BIPP S.r.l e non possono essere riprodotte, divulgate o comunque utilizzate senza la sua preventiva autorizzazione scritta. All technical information contained in this document is the exclusive property of Studio Tecnico BIPP S.r.l. and may neither be used nor disclosed without its prior written consent. (art. 2575 c.c.)

REV	DATA	MODIFICA	DISEGNATO	CONTROLLATO	APPROVATO
00	13/04/2011	Emissione	ing. Crisafulli	ing. Biscotti	ing. Biscotti
01	18/04/2011	Rettifica nomenclatura stallo utente	ing. Crisafulli	ing. Biscotti	ing. Biscotti
02					
03					
04					
05					

Disegno elaborato con sistema AUTOCAD. E' vietata la modifica manuale. Mod. P-XI(A) rev.1 02.03.09

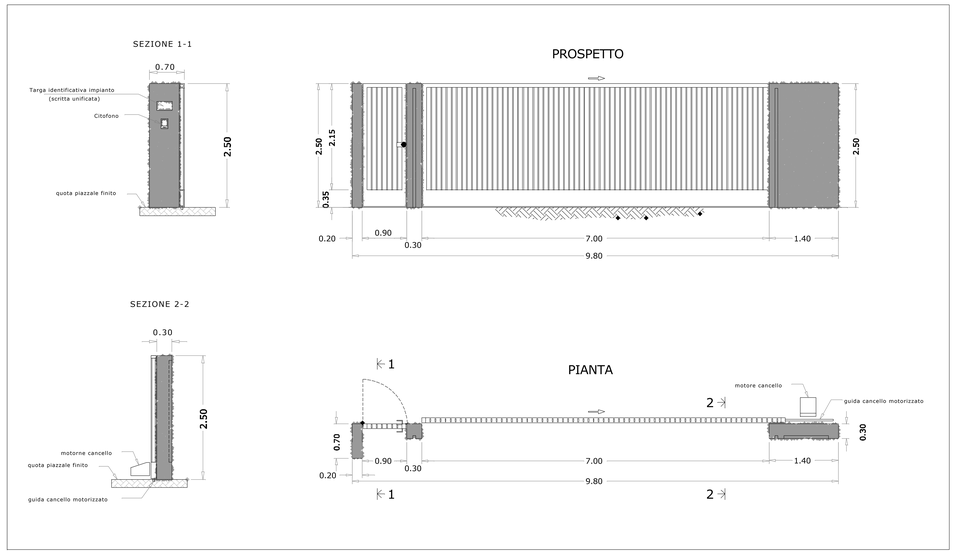

CANCELLO CARRABILE ED ACCESSO PEDONALE ALLA STAZIONE TERNA - SCALA 1:50

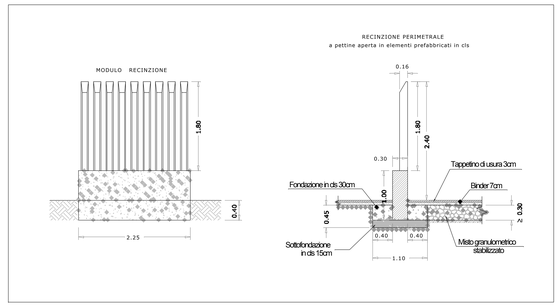

RECINZIONE PERIMETRALE STAZIONE TERNA - SCALA 1:50

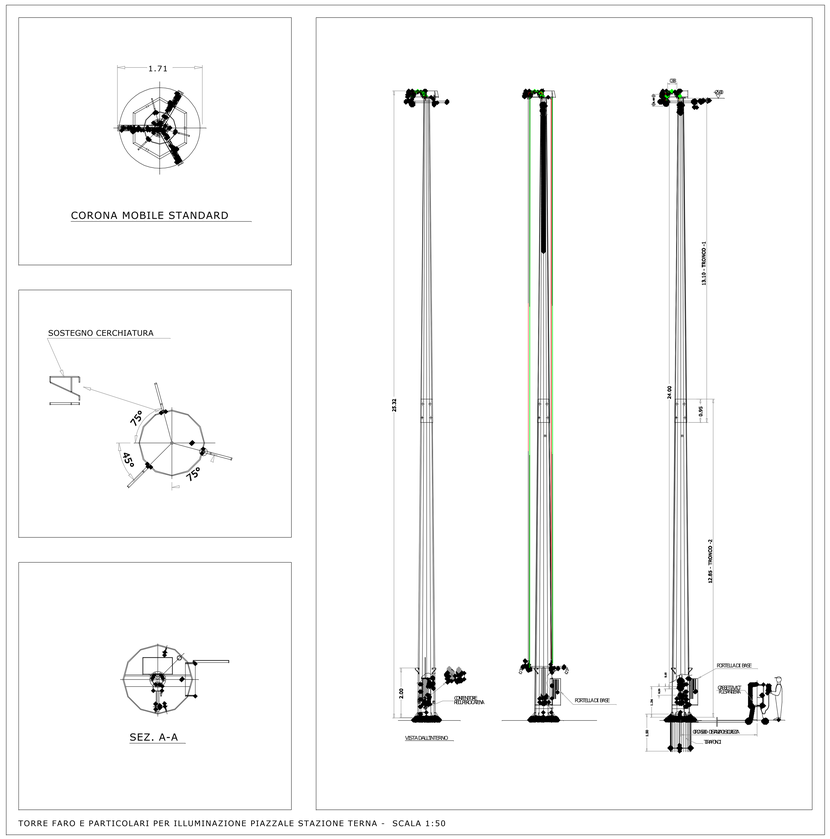

TORRE FARO E PARTICOLARI PER ILLUMINAZIONE PIAZZALE STAZIONE TERNA - SCALA 1:50

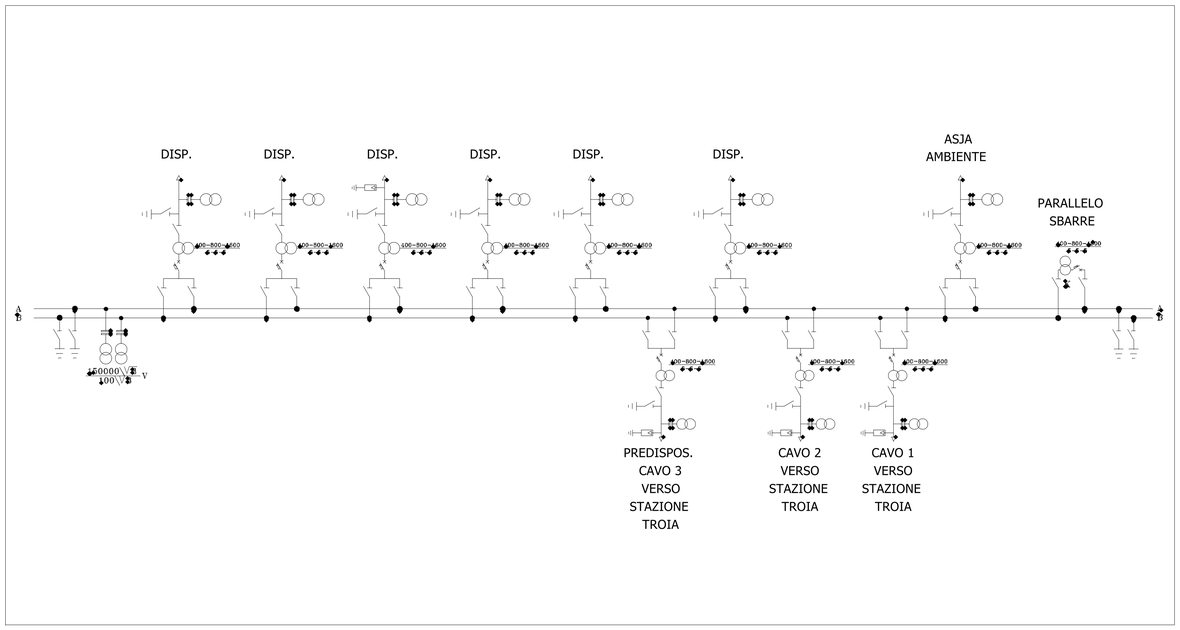

SCHEMA ELETTRICO UNIFILARE