ASJA AMBIENTE ITALIA S.p.A.

via Ivrea, 70 - 10098 Rivoli (To)

REALIZZAZIONE DI NUOVA STAZIONE TERNA DI SMISTAMENTO A 150 kV AD AMPLIAMENTO DELLA STAZIONE 380/150 kV DI TROIA (FG)

PROGETTO DEFINITIVO

studio BIF - P.IVA 01164550656
tel/fax 0173 - 721218 - Italy
tel/fax 0173 - 721217 - Italy
tel/fax 0173 - 721219 - Italy
www.studiobiff.com - info@studiobiff.com

Tecnico
ing. Gianluca B. Biscotti

Collaborazioni
ing. Antonio Crisafulli
arch. Valentina Mastromarino

Responsabile commessa
ing. Gianluca B. Biscotti

TAVOLA	TITOLO	COMMESSA	TIPOLOGIA
R07	PARTICOLARI DEL RACCORDO AT IN CAVO INTERRATO	11037	D
		CODICE ELABORATO	
REVISIONE		DW11037D-R07	
00		SOSTITUISCE	SOSTITUITO DA
		-	-
FOGLIO	Tutte le informazioni tecniche contenute nel presente documento sono di proprietà esclusiva dello Studio Tecnico BIFF S.r.l e non possono essere riprodotte, divulgate o comunque utilizzate senza la sua preventiva autorizzazione scritta. All technical information contained in this document is the exclusive property of Studio Tecnico BIFF S.r.l. and may neither be used nor disclosed without its prior written consent. (art. 2575 c.c.)	NOME FILE	SCALA
1/1		DW11037D-R07.dwg	1:1000

REV	DATA	MODIFICA	DISEGNATO	CONTROLLATO	APPROVATO
00	13/04/2011	Emissione	ing. Crisafulli	ing. Biscotti	ing. Biscotti
01					
02					
03					
04					
05					

Disegno elaborato con sistema AUTOCAD, l'utilizzo è modifica manuale. Mod. P-QSA1 rev.1 02.03.09

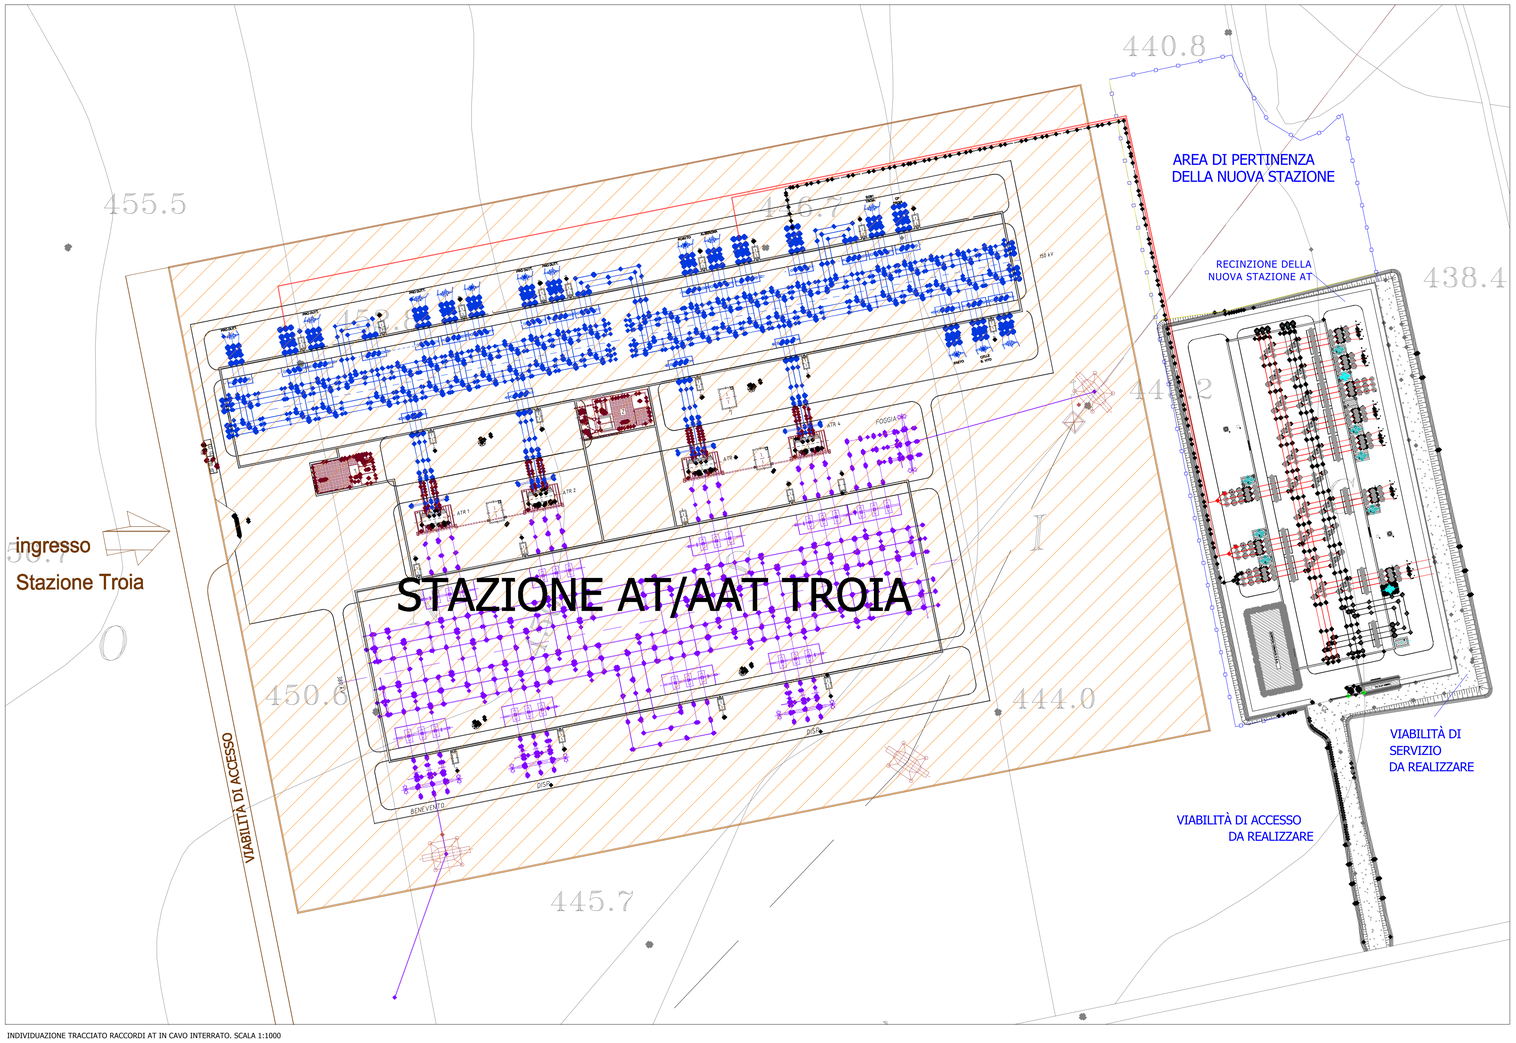

INDIVIDUAZIONE TRACCIATO RACCORDI AT IN CAVO INTERRATO. SCALA 1:1000

LEGENDA

Tracciato del raccordo in cavo AT:
n. 2 terne di cavi AT interrati (rosso)
n. 1 predisposizione terza terna (nero tratt.)

Eventuale recinzione per
delimitazione area di pertinenza
della nuova stazione Terna a 150 kV

Viabilità da realizzare

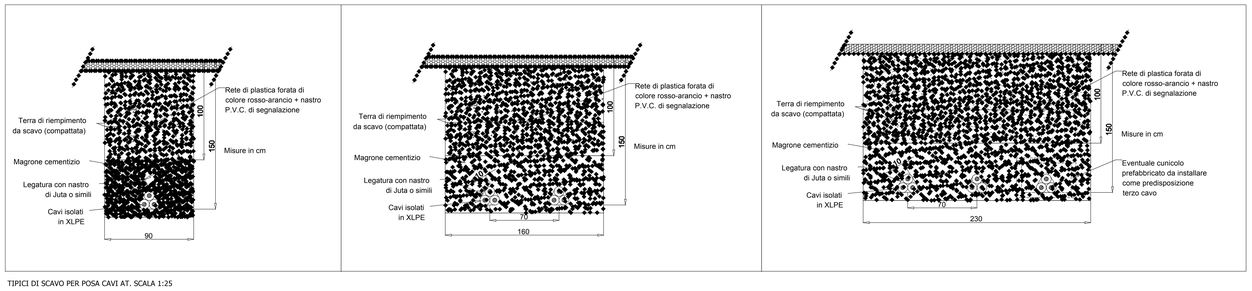

TIPICI DI SCAVO PER POSA CAVI AT. SCALA 1:25