



Piano di demolizione e ripristino: Individuazione degli interventi

- Cabina di consegna
- Cabine di Campo
- Locale di servizio
- Sottostazione
- Stallo sottostazione comune con altro impianto
- Viabilità interna e di accesso

Campo B

Tipologia	Q.tà
Cabina di consegna	1
Cabine di Campo	6
Locale di Servizio	1
Cabina di sezionamento	1

Viabilità interna ai campi 9073 m

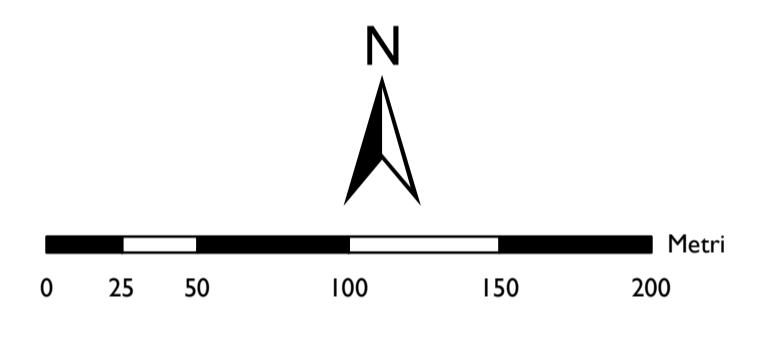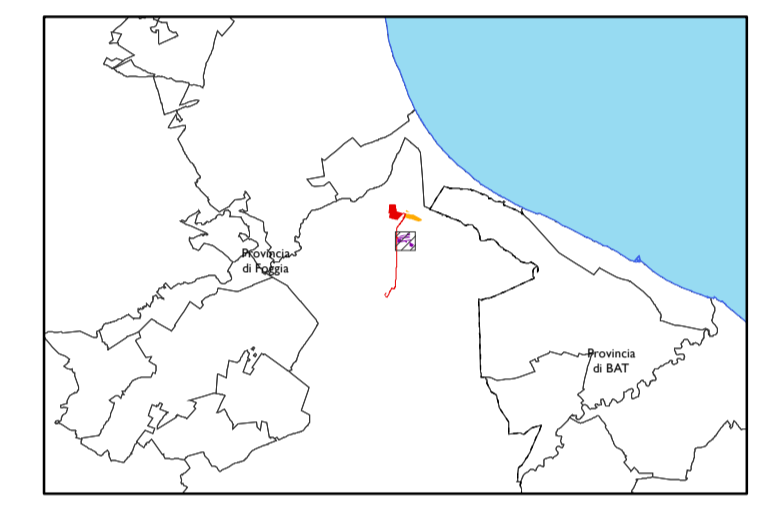

Fonti: http://www.sit.puglia.it/portal/portale_cartografie_tecniche_tematiche/Download/Cartografie



CERIGNOLA	REGIONE PUGLIA	PROVINCIA DI FOGGIA
MPIANTO AGRIVOLTAICO E RELATIVE OPERE ED INFRASTRUTTURE CONNESSE DELLA POTENZA ELETTRICA DI 140,66 MW (ex 120MW) SITO NEL COMUNE DI CERIGNOLA		
PROGETTO DEFINITIVO		
PLANIMETRIA DELLE DEMOLIZIONI E DELLE OPERE DI RIPRISTINO - CAMPO "B"		
Proponente: CERIGNOLA SOLAR 2 S.R.L. Via Antonio Locatelli n.1 37122 Verona P.IVA 04741630232 cerignolasolar2@pec.it	Progettazione: WH Group s.r.l. Via A. Locatelli n.1 - 37122 Verona (VR) - P.IVA 12336131003 ingegneria@entgroup.eu <div style="text-align: right;"> Ing. Antonio Tartaglia  </div>	
Spazio riservato agli Enti:		

File: PEI7Q60_42.6_7.3_DemolizioniRipristini.pdf	Cod: PEI7Q60	Scala: 1:2500																										
4.2.6_7.3	<table border="1" style="width: 100%; border-collapse: collapse;"> <thead> <tr> <th>Rev.</th> <th>Data</th> <th>Descrizione</th> <th>Redatto</th> <th>Approvato</th> </tr> </thead> <tbody> <tr> <td>00</td> <td>25/06/2020</td> <td>Richiesta integ. 06/2020</td> <td></td> <td></td> </tr> <tr> <td>01</td> <td>08/03/2022</td> <td>VIA Ministeriale</td> <td>A. Tartaglia</td> <td>S.M. Caputo</td> </tr> <tr> <td> </td> <td> </td> <td> </td> <td> </td> <td> </td> </tr> <tr> <td> </td> <td> </td> <td> </td> <td> </td> <td> </td> </tr> </tbody> </table>	Rev.	Data	Descrizione	Redatto	Approvato	00	25/06/2020	Richiesta integ. 06/2020			01	08/03/2022	VIA Ministeriale	A. Tartaglia	S.M. Caputo												
	Rev.	Data	Descrizione	Redatto	Approvato																							
	00	25/06/2020	Richiesta integ. 06/2020																									
01	08/03/2022	VIA Ministeriale	A. Tartaglia	S.M. Caputo																								
CERIGNOLA SOLAR 2 S.R.L. Via Antonio Locatelli n.1 37122 Verona cerignolasolar2@pec.it																												