

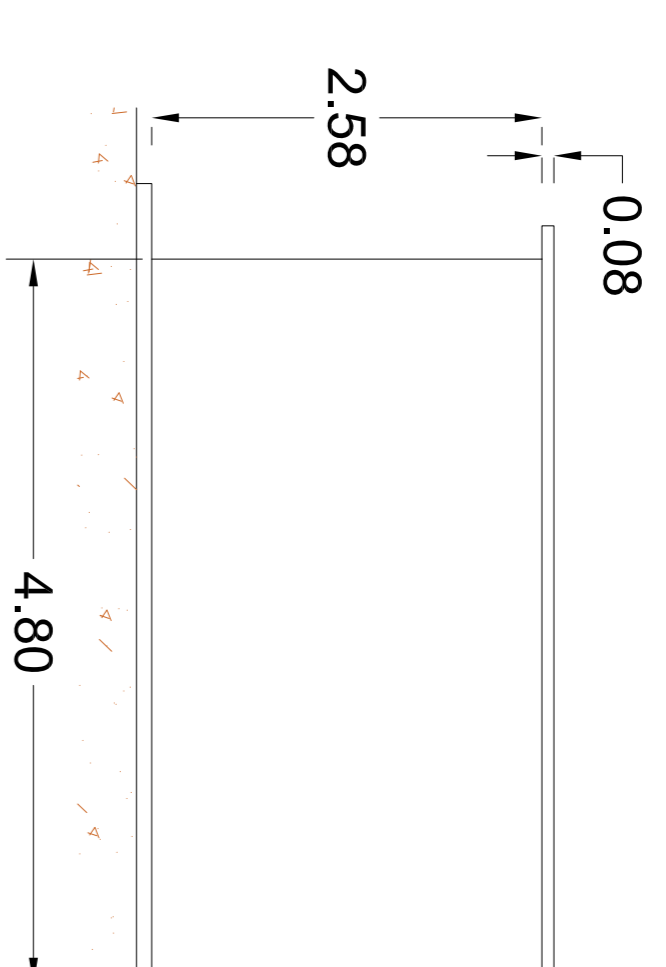



PROSPETTO - C -

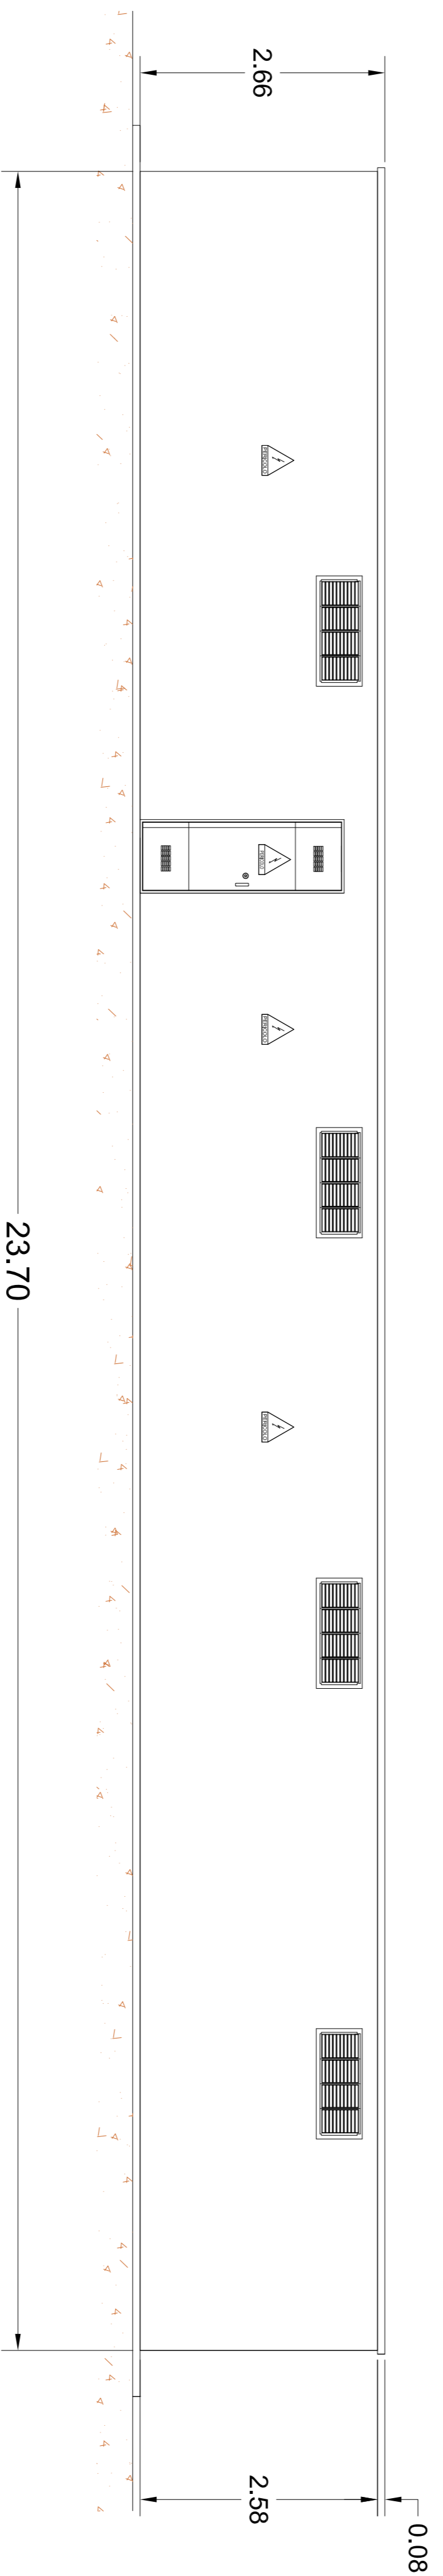

PROSPETTO - D -

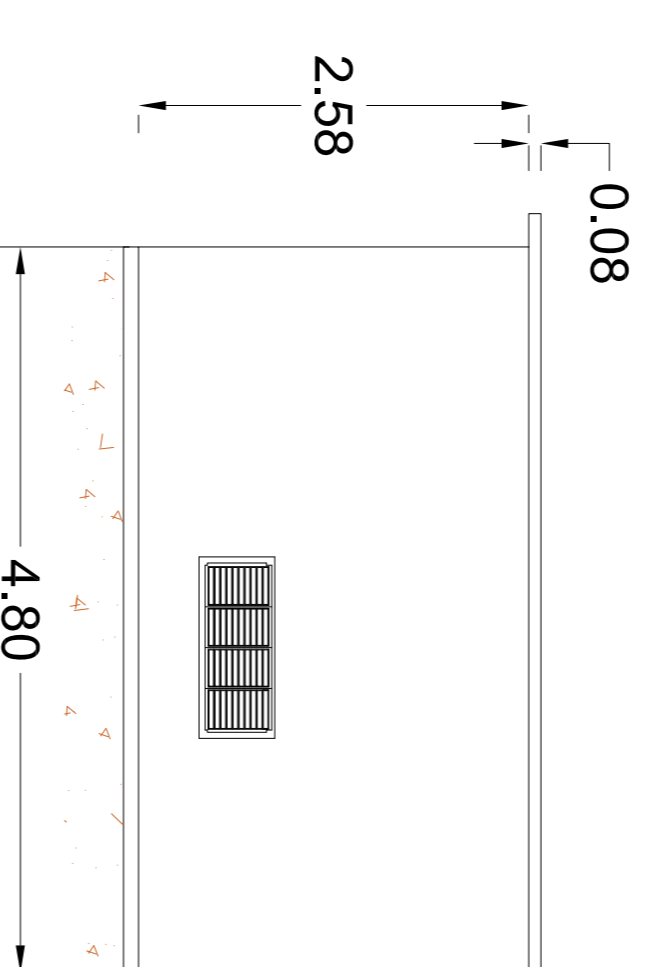

PROSPETTO - A -

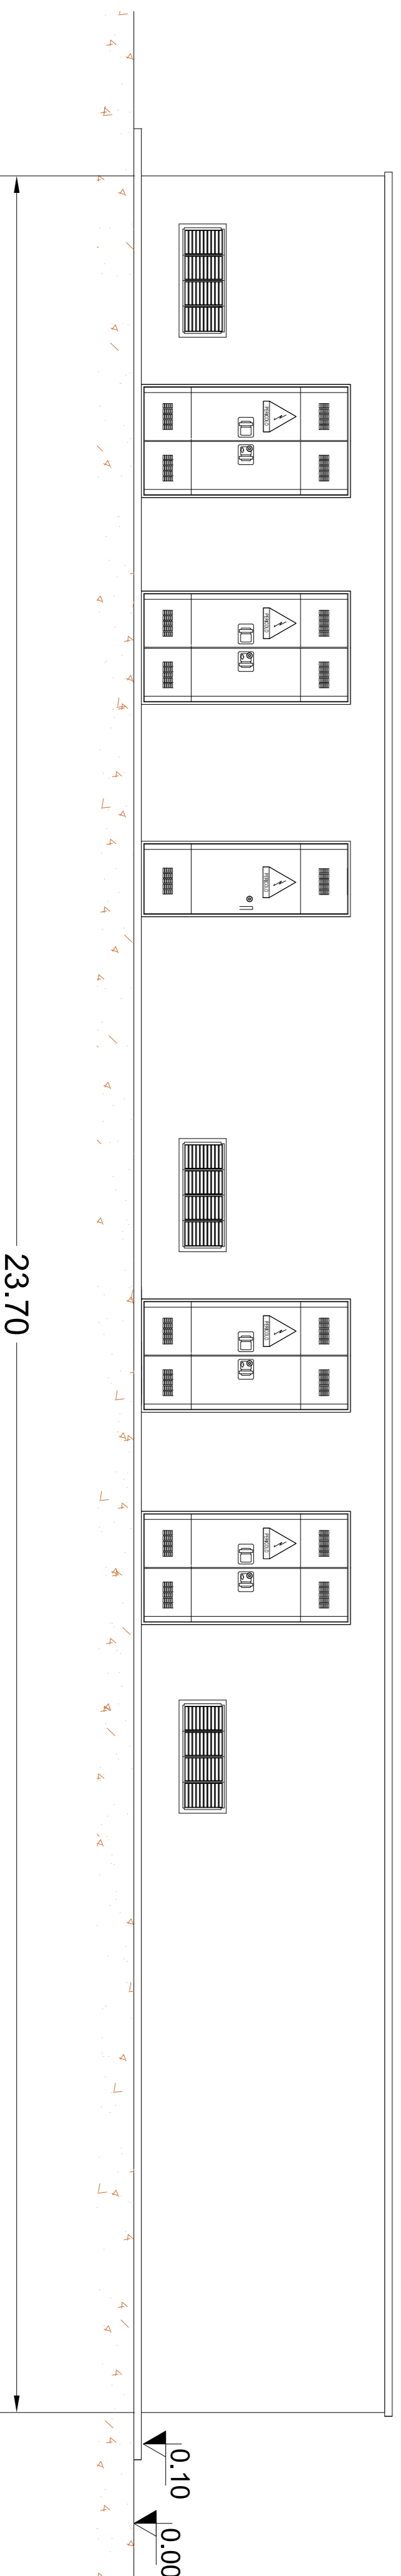

PROSPETTO - B -

**Pianta e Prospetti Schelker tipo**

Progettazione:  
**CERIGNOLA SOLAR 2 S.R.L.**  
 Via Antonio Locatelli n.1  
 31122 Veronca (VI)  
 P.IVA 0474163032  
 cerignolsolar2@pec.it

Progettazione:  
**WH Group s.r.l.**  
 Via A. Manzoni 10  
 P.IVA 12356131003  
 ing@wh.it | enrg@wh.it

Ing. Antonio Torreglio



Spazio riservato agli Enti:

Rev.	Data	Descrizione	Redatto	Approvato
00	25/05/2020	Prima emissione	A. Taraglia	S.M. Caputo

File: FE17Q60\_4.3.11\_3\_ImpiantiDifesa  
 Scale: 1:2000  
**4.3.11.3**  
**CERIGNOLA SOLAR 2 S.R.L.** | Via Antonio Locatelli n.1 37122 Veronca | cerignolsolar2@pec.it



**CERIGNOLA** REGIONE PUGLIA PROVINCIA DI FOGGIA  
**IMPIANTO AGRIVOLTAICO E RELATIVE OPERE ED  
 INFRASTRUTTURE CONNESSE DELLA POTENZA ELETTRICA DI  
 140,66 MW (ex 120MW) SITO NEL COMUNE DI CERIGNOLA**  
 PROGETTO DEFINITIVO