
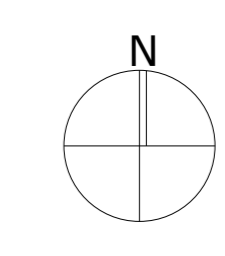


1. LEGENDA
-  CABINA DI INVERTER
 -  CABINA DI RICEZIONE
 -  LOCALE DI SERVIZIO
 -  PANNELLI FOTOVOLTAICI
 -  RECINZIONE
 -  STRADA INTERNA
 -  INGRESSO
 -  STRADA ESISTENTE
 -  STRADA DA REALIZZARE

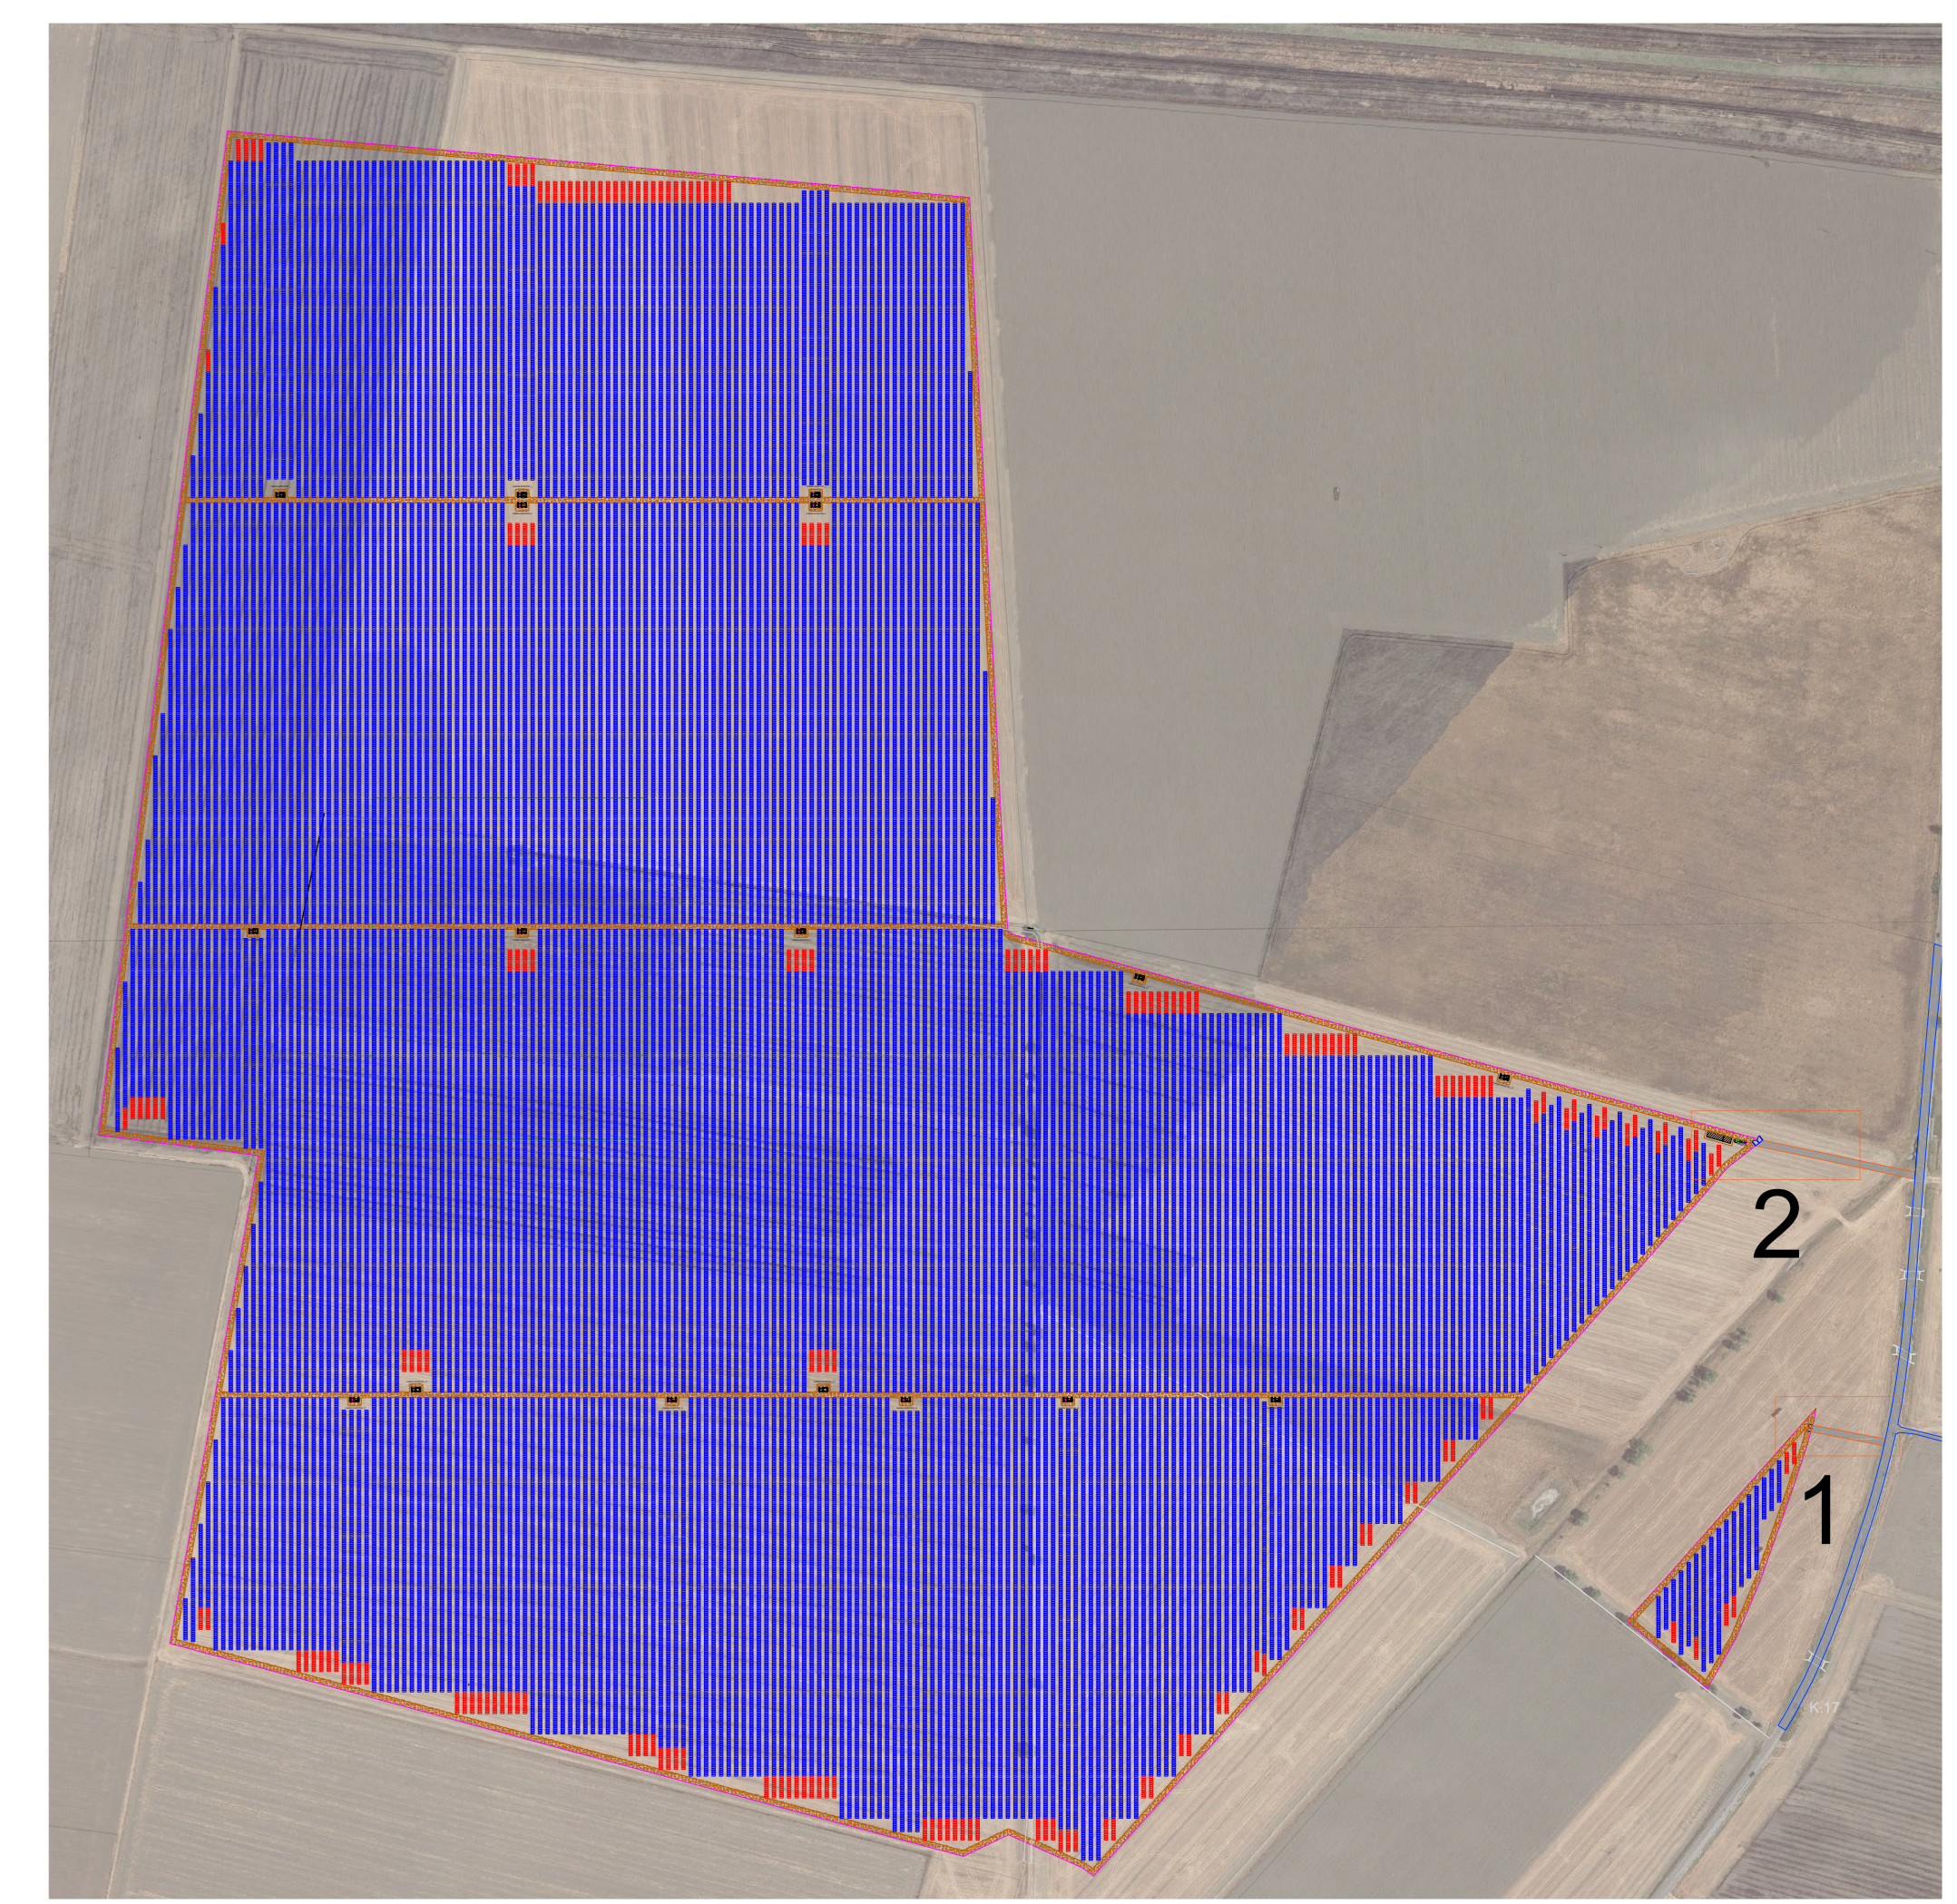

CERIGNOLA REGIONE PUGLIA PROVINCIA DI FOGGIA

**IMPIANTO AGRIVOLTAICO E RELATIVE OPERE ED
INFRASTRUTTURE CONNESSE DELLA POTENZA ELETTRICA DI
140,66 MW (ex 120MW) SITO NEL COMUNE DI CERIGNOLA**

PROGETTO DEFINITIVO
**Realizzazione viabilità di accesso al campo FV
denominato A1**

Proponente: **CERIGNOLA SOLAR 2 S.R.L.**
Via Antonio Locatelli n.1
37122 Verona
P.IVA 04741630232
cerignolasolar2@pec.it

Progettazione: **WH Group s.r.l.**
Via A. Locatelli n. 1 - 37122 Verona (VR)
P.IVA 12336131003
ingegneria@enitgroup.eu



Spazio riservato agli Enti:

File: PE17Q60_SiborasoGrafico_4.2.9_16 Cod. PE17Q60 Scale 1:1500 - I:15000

Rev.	Data	Descrizione	Redatto	Approvato
00	01/07/2020	Richiesta integrazioni 2020		
01	08/03/2022	V.I.A. Ministeriale	A. Tartaglia	S.M. Caputo
4.2.9_16				