
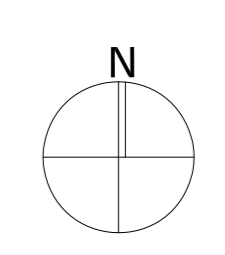


**LEGENDA LUNGHEZZE**

---	TRATTO 01	CAVO 1x4x10	L= 60 m
---	TRATTO 02	CAVO 1x4x10	L= 30 m
---	TRATTO 03	CAVO 1x4x10	L= 30 m
---	TRATTO 04	CAVO 1x4x10	L= 30 m
---	TRATTO 05	CAVO 1x4x10	L= 30 m
---	TRATTO 06	CAVO 1x4x10	L= 30 m
---	TRATTO 07	CAVO 1x4x10	L= 30 m
---	TRATTO 08	CAVO 1x4x10	L= 30 m
---	TRATTO 09	CAVO 1x4x10	L= 30 m
---	TRATTO 10	CAVO 1x4x10	L= 30 m
---	TRATTO 11	CAVO 1x4x10	L= 40 m
---	TRATTO 12	CAVO 1x4x10	L= 35 m
---	TRATTO 13	CAVO 1x4x10	L= 35 m
---	TRATTO 14	CAVO 1x4x10	L= 35 m
---	TRATTO 15	CAVO 1x4x10	L= 35 m
---	TRATTO 16	CAVO 1x4x10	L= 35 m
---	TRATTO 17	CAVO 1x4x10	L= 35 m
---	TRATTO 18	CAVO 1x4x10	L= 35 m
---	TRATTO 19	CAVO 1x4x10	L= 35 m
---	TRATTO 20	CAVO 1x4x10	L= 35 m
---	TRATTO 21	CAVO 1x4x10	L= 5 m
---	TRATTO 22	CAVO 1x4x10	L= 85 m
---	TRATTO 23	CAVO 1x4x10	L= 30 m
---	TRATTO 24	CAVO 1x4x10	L= 30 m
---	TRATTO 25	CAVO 1x4x10	L= 65 m
---	TRATTO 26	CAVO 1x4x10	L= 65 m
---	TRATTO 27	CAVO 1x4x10	L= 30 m
---	TRATTO 28	CAVO 1x4x10	L= 65 m
---	TRATTO 29	CAVO 1x4x10	L= 120 m
---	TRATTO 30	CAVO 1x4x10	L= 65 m
---	TRATTO 31	CAVO 1x4x10	L= 30 m
---	TRATTO 32	CAVO 1x4x10	L= 30 m
---	TRATTO 33	CAVO 1x4x10	L= 30 m
---	TRATTO 34	CAVO 1x4x10	L= 65 m
---	TRATTO 35	CAVO 1x4x10	L= 30 m
---	TRATTO 36	CAVO 1x4x10	L= 30 m

**1. LEGENDA**

---	Linea alimentazione 1
---	Linea alimentazione 2
---	Linea alimentazione 3
---	Linea alimentazione 4

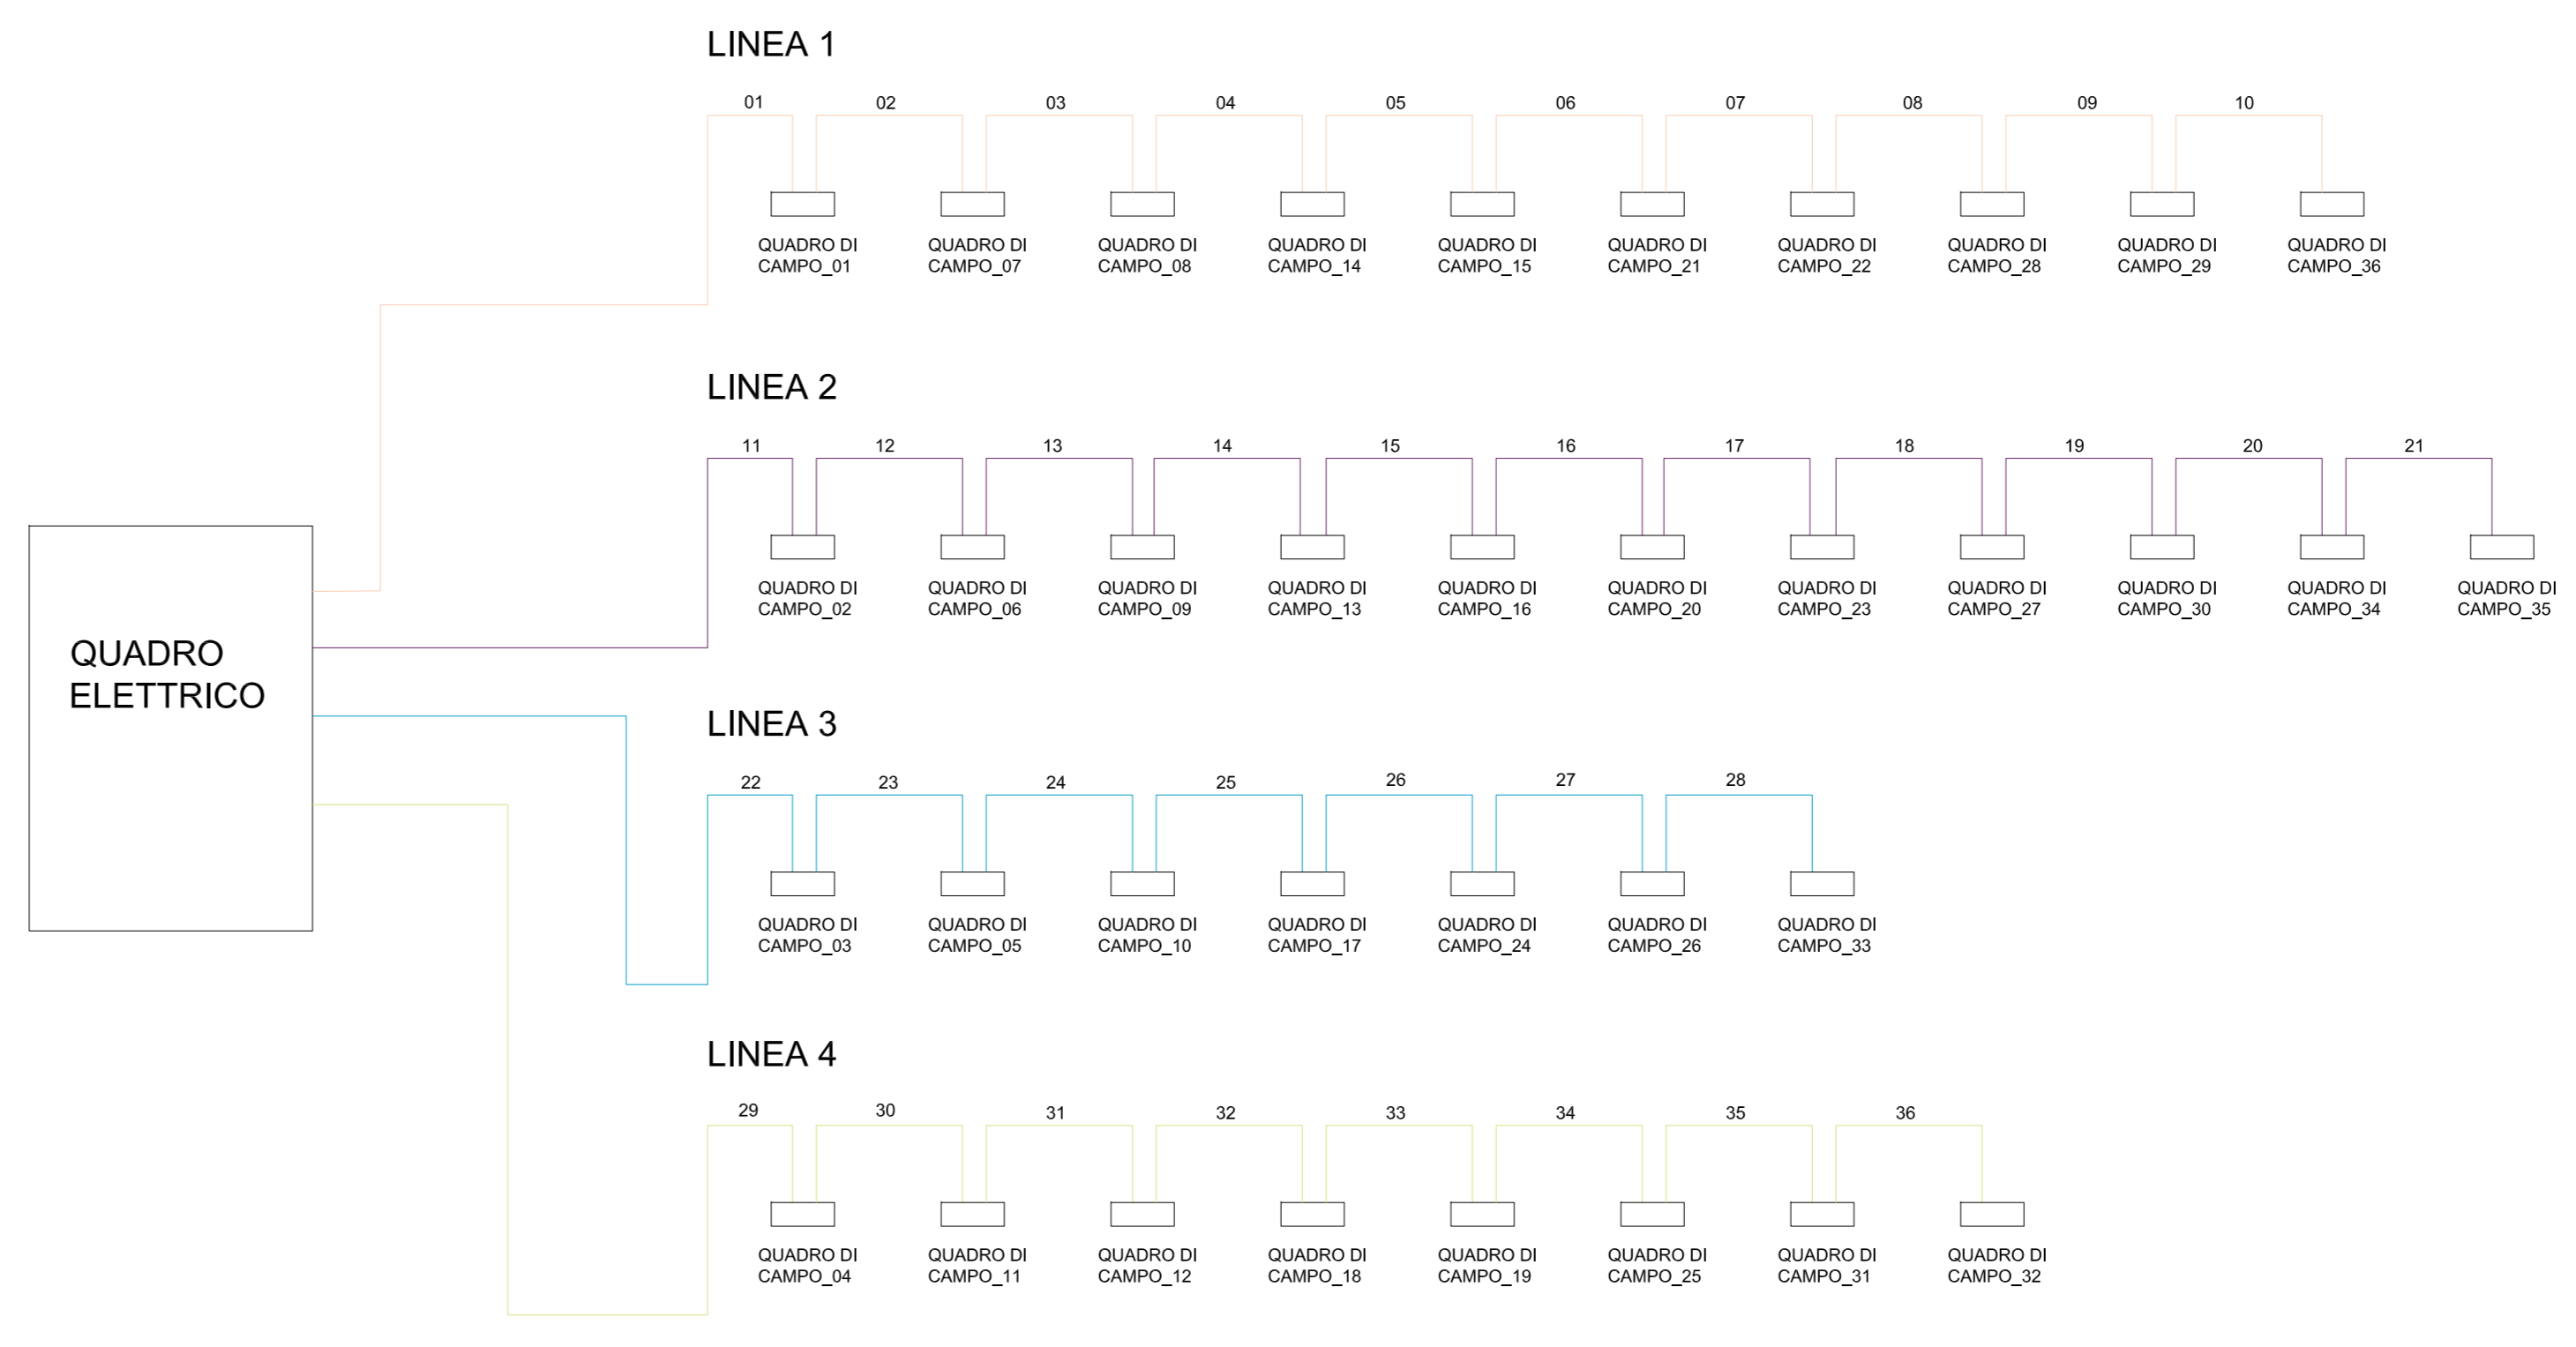

CERIGNOLA REGIONE PUGLIA PROVINCIA DI FOGGIA

**IMPIANTO AGRIVOLTAICO E RELATIVE OPERE ED INFRASTRUTTURE CONNESSE DELLA POTENZA ELETTRICA DI 140,66 MW (ex 120MW) SITO NEL COMUNE DI CERIGNOLA**

PROGETTO DEFINITIVO

**Layout Campo "A1"- Sottocampo 14 - Planimetria fibra ottica**

Proprietario: <b>CERIGNOLA SOLAR 2 S.R.L.</b> Via Antonio Locatelli n.1 37122 Verona P.IVA 04741630232 cerignolasolar2@pec.it	Progettazione: <b>WH Group s.r.l.</b> Via A. Locatelli n. 1 - 37122 Verona (VR) P.IVA 12336131003 ingegneria@entigroup.eu
--	---

Spazio riservato agli Enti:

File: PE17Q0_ElaborazioniGrafico_4.2.9_2.102	Cod. PE17Q00	Scala: 1:500										
<table border="1"> <thead> <tr> <th>Rev.</th> <th>Data</th> <th>Descrizione</th> <th>Redatto</th> <th>Approvato</th> </tr> </thead> <tbody> <tr> <td>00</td> <td>08/03/2022</td> <td>V.I.A. Minorile</td> <td>A. Tartaglia</td> <td>S.M. Caputo</td> </tr> </tbody> </table>	Rev.	Data	Descrizione	Redatto	Approvato	00	08/03/2022	V.I.A. Minorile	A. Tartaglia	S.M. Caputo		
Rev.	Data	Descrizione	Redatto	Approvato								
00	08/03/2022	V.I.A. Minorile	A. Tartaglia	S.M. Caputo								
<b>4.2.9_2.102</b>												
CERIGNOLA SOLAR 2 S.R.L.   Via Antonio Locatelli n.1 37122 Verona   cerignolasolar2@pec.it												