




SEZIONE CONDOTTO PRODUZIONE DEI PV
SCALA 1:10 SEZIONE A-A

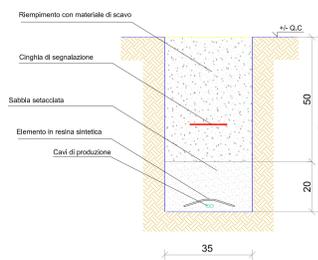

SEZIONE CONDOTTO PRODUZIONE DEI PV
SCALA 1:10 SEZIONE B-B

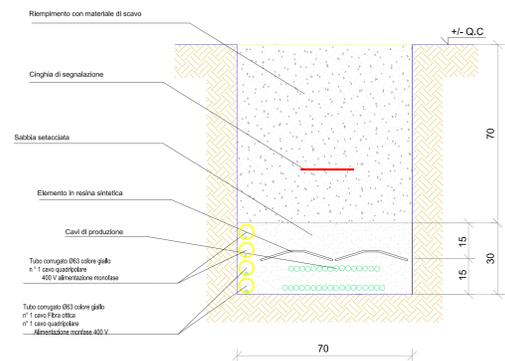

SEZIONE CONDOTTO PRODUZIONE DEI PV
SCALA 1:10 SEZIONE C-C

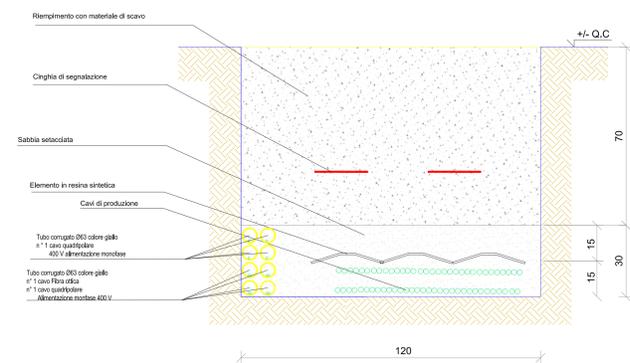

1. LEGENDA

█	AREA 01
█	AREA 02
█	AREA 03
█	AREA 04
█	AREA 05
█	AREA 06
█	AREA 07
█	AREA 08
█	AREA 09
█	AREA 10
█	AREA 11
█	AREA 12
█	AREA 13
█	AREA 14
█	AREA 15
█	AREA 16
█	AREA 17
█	AREA 18
█	AREA 19
█	AREA 20
█	AREA 21
█	AREA 22
█	AREA 23
█	AREA 24
█	AREA 25
█	AREA 26
█	AREA 27
█	AREA 28
█	AREA 29
█	AREA 30
█	AREA 31
█	AREA 32
█	AREA 33
█	AREA 34
█	AREA 35
█	AREA 36



CERIGNOLA	REGIONE PUGLIA	PROVINCIA DI FOGGIA
IMPIANTO AGRIVOLTAICO E RELATIVE OPERE ED INFRASTRUTTURE CONNESSE DELLA POTENZA ELETTRICA DI 140,66 MW (ex 120MW) SITO NEL COMUNE DI CERIGNOLA		
PROGETTO DEFINITIVO		
Layout Campo "A1" - Sottocampo 15 - Planimetria cavidotti di dorsale		
Proponente: CERIGNOLA SOLAR 2 S.R.L. Via Antonio Locatelli n.1 37122 Verona P.IVA 04741630232 cerignolasolar2@pec.it	Progettazione: WH Group s.r.l. Via A. Locatelli n. 1 - 37122 Verona (VR) P.IVA 12336131003 ingegneris@enitgroup.eu	
Spazio riservato agli Enti:		

File: PE17000_BiborroGrafico_4.2.9_2.107	Cod. PE17000	Scala: 1:500 - 1:10		
Rev.	Data	Descrizione	Redatto	Approvato
00	08/03/2022	V.I.A. Missoriale	A. Tartaglia	S.M. Caputo
4.2.9_2.107				
CERIGNOLA SOLAR 2 S.R.L. Via Antonio Locatelli n.1 37122 Verona cerignolasolar2@pec.it				