
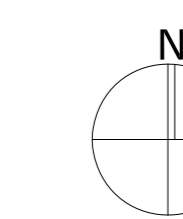


LEGENDA LUNGHEZZE		
TRATTO 01	CAVO 1x4x10	L= 90 m
TRATTO 02	CAVO 1x4x10	L= 30 m
TRATTO 03	CAVO 1x4x10	L= 30 m
TRATTO 04	CAVO 1x4x10	L= 30 m
TRATTO 05	CAVO 1x4x10	L= 30 m
TRATTO 06	CAVO 1x4x10	L= 30 m
TRATTO 07	CAVO 1x4x10	L= 30 m
TRATTO 08	CAVO 1x4x10	L= 30 m
TRATTO 09	CAVO 1x4x10	L= 35 m
TRATTO 10	CAVO 1x4x10	L= 35 m
TRATTO 11	CAVO 1x4x10	L= 35 m
TRATTO 12	CAVO 1x4x10	L= 35 m
TRATTO 13	CAVO 1x4x10	L= 35 m
TRATTO 14	CAVO 1x4x10	L= 35 m
TRATTO 15	CAVO 1x4x10	L= 35 m
TRATTO 16	CAVO 1x4x10	L= 35 m
TRATTO 17	CAVO 1x4x10	L= 15 m
TRATTO 18	CAVO 1x4x10	L= 60 m
TRATTO 19	CAVO 1x4x10	L= 30 m
TRATTO 20	CAVO 1x4x10	L= 30 m
TRATTO 21	CAVO 1x4x10	L= 30 m
TRATTO 22	CAVO 1x4x10	L= 30 m
TRATTO 23	CAVO 1x4x10	L= 30 m
TRATTO 24	CAVO 1x4x10	L= 30 m
TRATTO 25	CAVO 1x4x10	L= 30 m
TRATTO 26	CAVO 1x4x10	L= 30 m
TRATTO 27	CAVO 1x4x10	L= 110 m
TRATTO 28	CAVO 1x4x10	L= 35 m
TRATTO 29	CAVO 1x4x10	L= 35 m
TRATTO 30	CAVO 1x4x10	L= 35 m
TRATTO 31	CAVO 1x4x10	L= 35 m
TRATTO 32	CAVO 1x4x10	L= 35 m
TRATTO 33	CAVO 1x4x10	L= 35 m
TRATTO 34	CAVO 1x4x10	L= 35 m
TRATTO 35	CAVO 1x4x10	L= 35 m
TRATTO 36	CAVO 1x4x10	L= 5 m

1. LEGENDA	
	Linea alimentazione 1
	Linea alimentazione 2
	Linea alimentazione 3
	Linea alimentazione 4
	Linea alimentazione 5

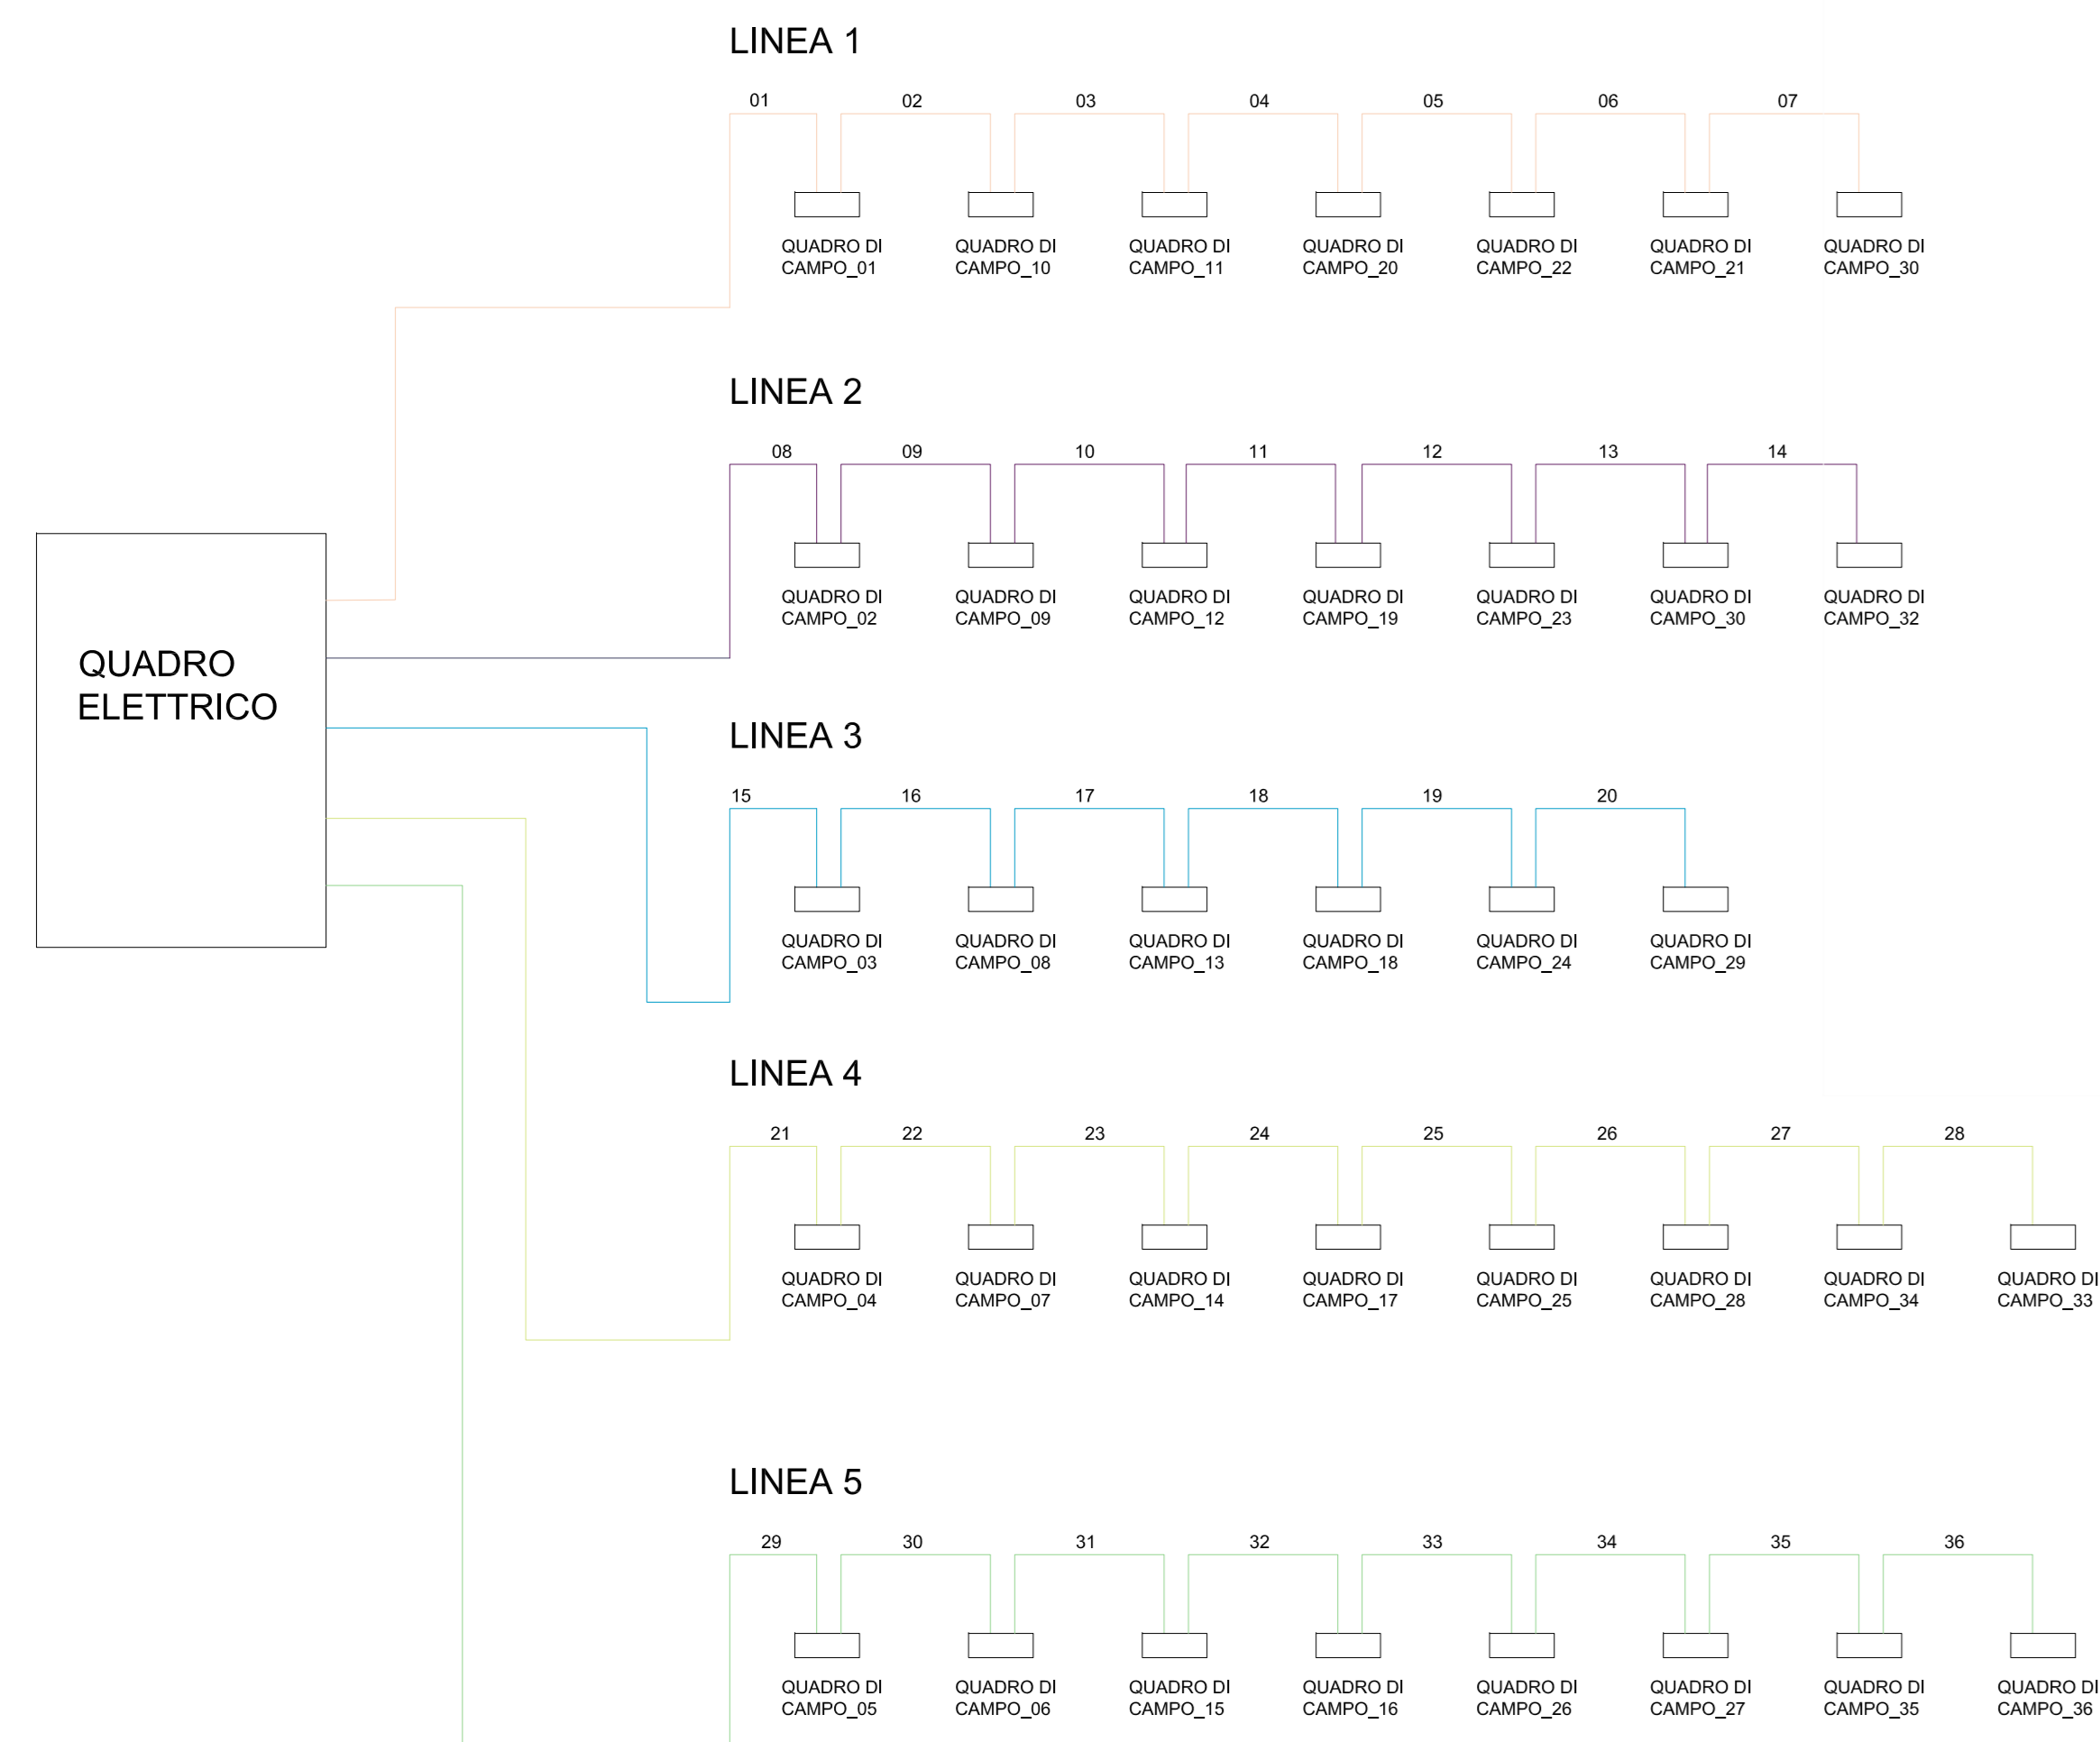

CERIGNOLA REGIONE PUGLIA PROVINCIA DI FOGGIA

IMPIANTO AGRIVOLTAICO E RELATIVE OPERE ED INFRASTRUTTURE CONNESSE DELLA POTENZA ELETTRICA DI 140,66 MW (ex 120MW) SITO NEL COMUNE DI CERIGNOLA

PROGETTO DEFINITIVO

Layout Campo "A1" - Sottocampo 16 - Planimetria fibra ottica

Proponente: **CERIGNOLA SOLAR 2 S.R.L.**
Via Antonio Locatelli n.1
37122 Verona
P.IVA 04741630232
cerignolasolar2@pec.it

Progettazione: **WH Group s.r.l.**
Via A. Locatelli n. 1 - 37122 Verona (VR)
P.IVA 12336131003
ingegneria@enitgroup.eu



Spazio riservato agli Enti:

Rev.	Data	Descrizione	Redatto	Approvato
00	06/03/2022	V.I.A. Mensurale	A. Tartaglia	S.M. Caputo

4.2.9_2.116

Fil: PE17Q60_BibrosesGrafico_4.2.9_2.116 Cod. PE17Q60 Scal: 1:500

CERIGNOLA SOLAR 2 S.R.L. | Via Antonio Locatelli n.1 37122 Verona | cerignolasolar2@pec.it