


1. LEGENDA
-  CABINA DI INVERTER
 -  CABINA DI RICEZIONE
 -  LOCALE DI SERVIZIO
 -  PANNELLI FOTOVOLTAICI
 -  RECINZIONE
 -  STRADA INTERNA
 -  DELIMITAZIONE SOTTOCAMPI
 -  INGRESSO

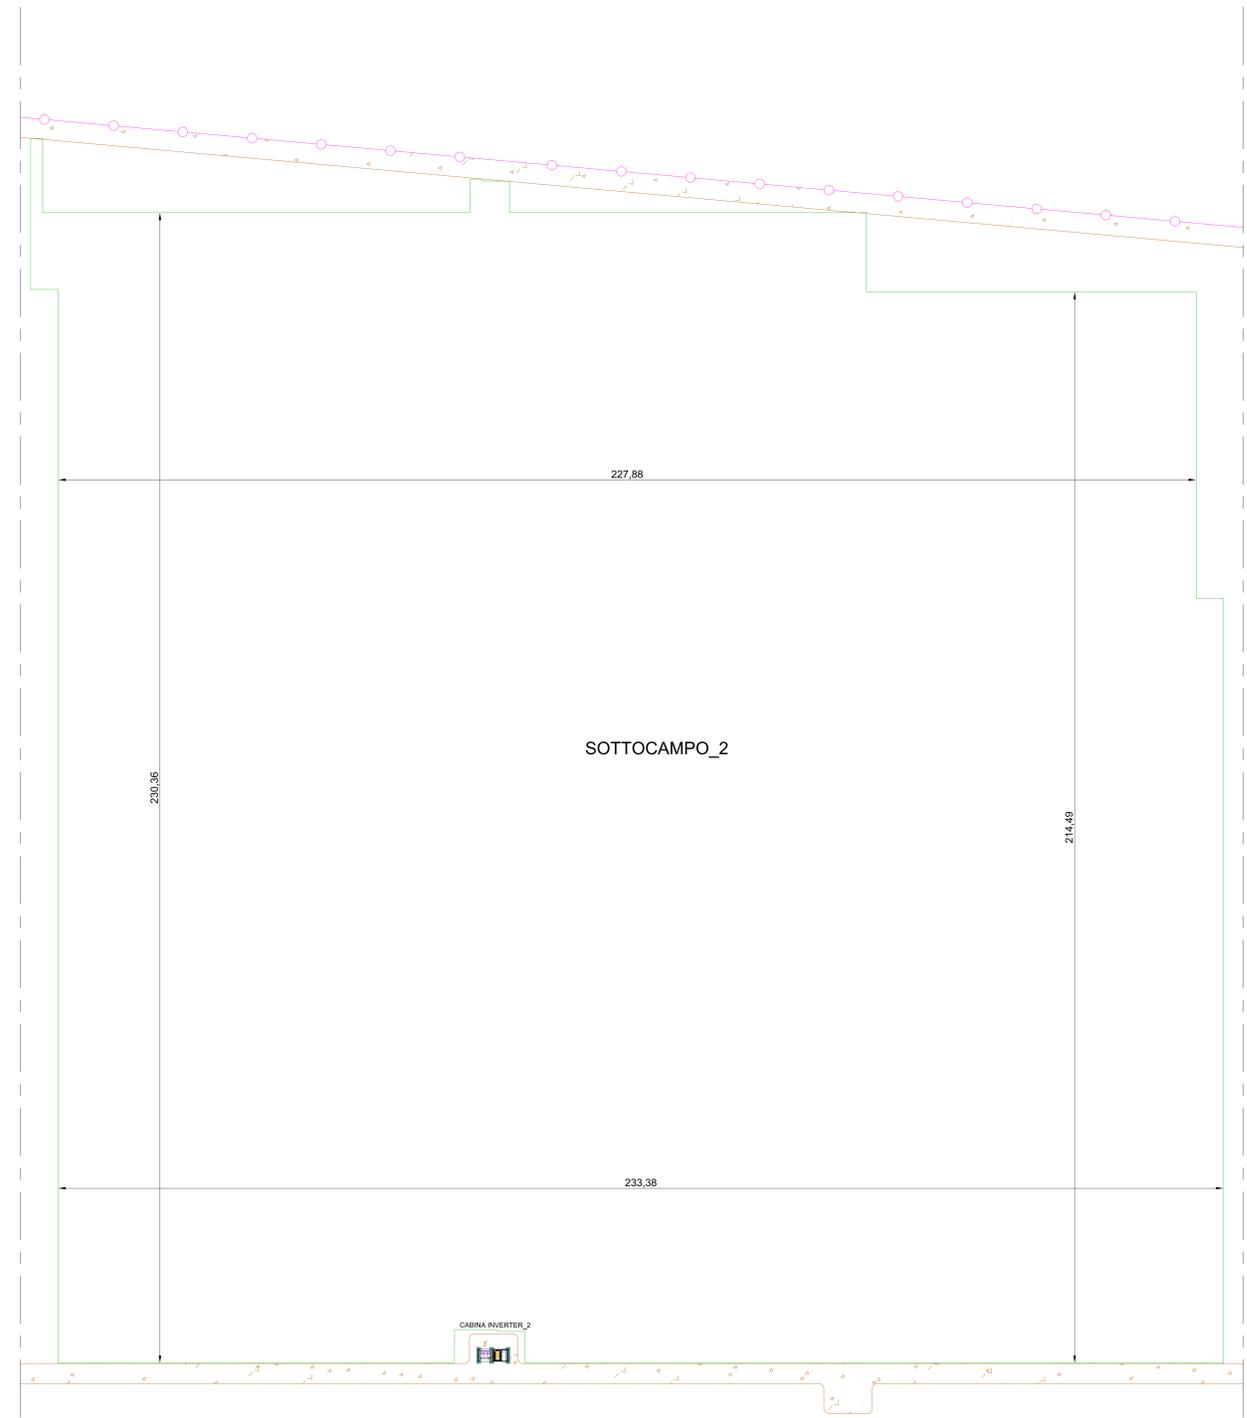

CERIGNOLA REGIONE PUGLIA PROVINCIA DI FOGGIA

**IMPIANTO AGRIVOLTAICO E RELATIVE OPERE ED
INFRASTRUTTURE CONNESSE DELLA POTENZA ELETTRICA DI
140,66 MW (ex 120MW) SITO NEL COMUNE DI CERIGNOLA**

PROGETTO DEFINITIVO

Layout Campo "A1" - Sottocampo 2- Viabilità

Proponente:
CERIGNOLA SOLAR 2 S.R.L.
Via Antonio Locatelli n.1
37122 Verona
P.IVA 04741630232
cerignolasolar2@pec.it

Progettazione:
WH Group s.r.l.
Via A. Locatelli n. 1 - 37122 Verona (VR)
P.IVA 12336131003
ingegneria@enitgroup.eu



Spazio riservato agli Enti:

File: PE17040_ElaborazioniGrafico_4.2.9_2.13		Cod. PE17040	Scala 1:500	
Rev.	Data	Descrizione	Redatto	Approvato
00	08/03/2022	V.I.A. Missoriole	A. Tartaglia	S.M. Caputo
4.2.9_2.13				
CERIGNOLA SOLAR 2 S.R.L. Via Antonio Locatelli n.1 37122 Verona cerignolasolar2@pec.it				