


- 1. LEGENDA**
- DORSALE QUADRO_01
 - DORSALE QUADRO_02
 - DORSALE QUADRO_03
 - DORSALE QUADRO_04
 - DORSALE QUADRO_05
 - DORSALE QUADRO_06
 - DORSALE QUADRO_07
 - DORSALE QUADRO_08
 - DORSALE QUADRO_09
 - DORSALE QUADRO_10
 - DORSALE QUADRO_11
 - DORSALE QUADRO_12
 - DORSALE QUADRO_13
 - DORSALE QUADRO_14
 - DORSALE QUADRO_15
 - DORSALE QUADRO_16
 - DORSALE QUADRO_17
 - DORSALE QUADRO_18
 - DORSALE QUADRO_19
 - DORSALE QUADRO_20
 - DORSALE QUADRO_21
 - DORSALE QUADRO_22
 - DORSALE QUADRO_23
 - DORSALE QUADRO_24
 - DORSALE QUADRO_25
 - DORSALE QUADRO_26
 - DORSALE QUADRO_27
 - DORSALE QUADRO_28
 - DORSALE QUADRO_29
 - DORSALE QUADRO_30
 - DORSALE QUADRO_31
 - DORSALE QUADRO_32
 - DORSALE QUADRO_33
 - DORSALE QUADRO_34
 - DORSALE QUADRO_35
 - DORSALE QUADRO_36

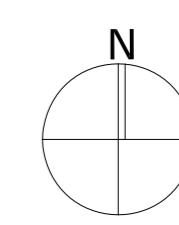

CERIGNOLA REGIONE PUGLIA PROVINCIA DI FOGGIA

IMPIANTO AGRIVOLTAICO E RELATIVE OPERE ED INFRASTRUTTURE CONNESSE DELLA POTENZA ELETTRICA DI 140,66 MW (ex 120MW) SITO NEL COMUNE DI CERIGNOLA

PROGETTO DEFINITIVO

Layout Campo "AI" - Sottocampo 2 - Planimetria cavidotti di dorsale

Proponente: **CERIGNOLA SOLAR 2 S.R.L.**
Via Antonio Locatelli n.1
37122 Verona
P.IVA 04741630232
cerignolasolar2@pec.it

Progettazione: **WH Group s.r.l.**
Via A. Locatelli n. 1 - 37122 Verona (VR)
P.IVA 12336131003
ingegnera@whgroup.eu



Spazio riservato agli Enti:

Rev.	Data	Descrizione	Redatto	Approvato
00	08/03/2022	V.I.A. Ministorale	A. Tartaglia	S.M. Caputo

4.2.9_2.16

CERIGNOLA SOLAR 2 S.R.L. | Via Antonio Locatelli n.1 37122 Verona | cerignolasolar2@pec.it

SEZIONE CONDOTTO PRODUZIONE DEI PV
SCALA 1:10 SEZIONE A-A

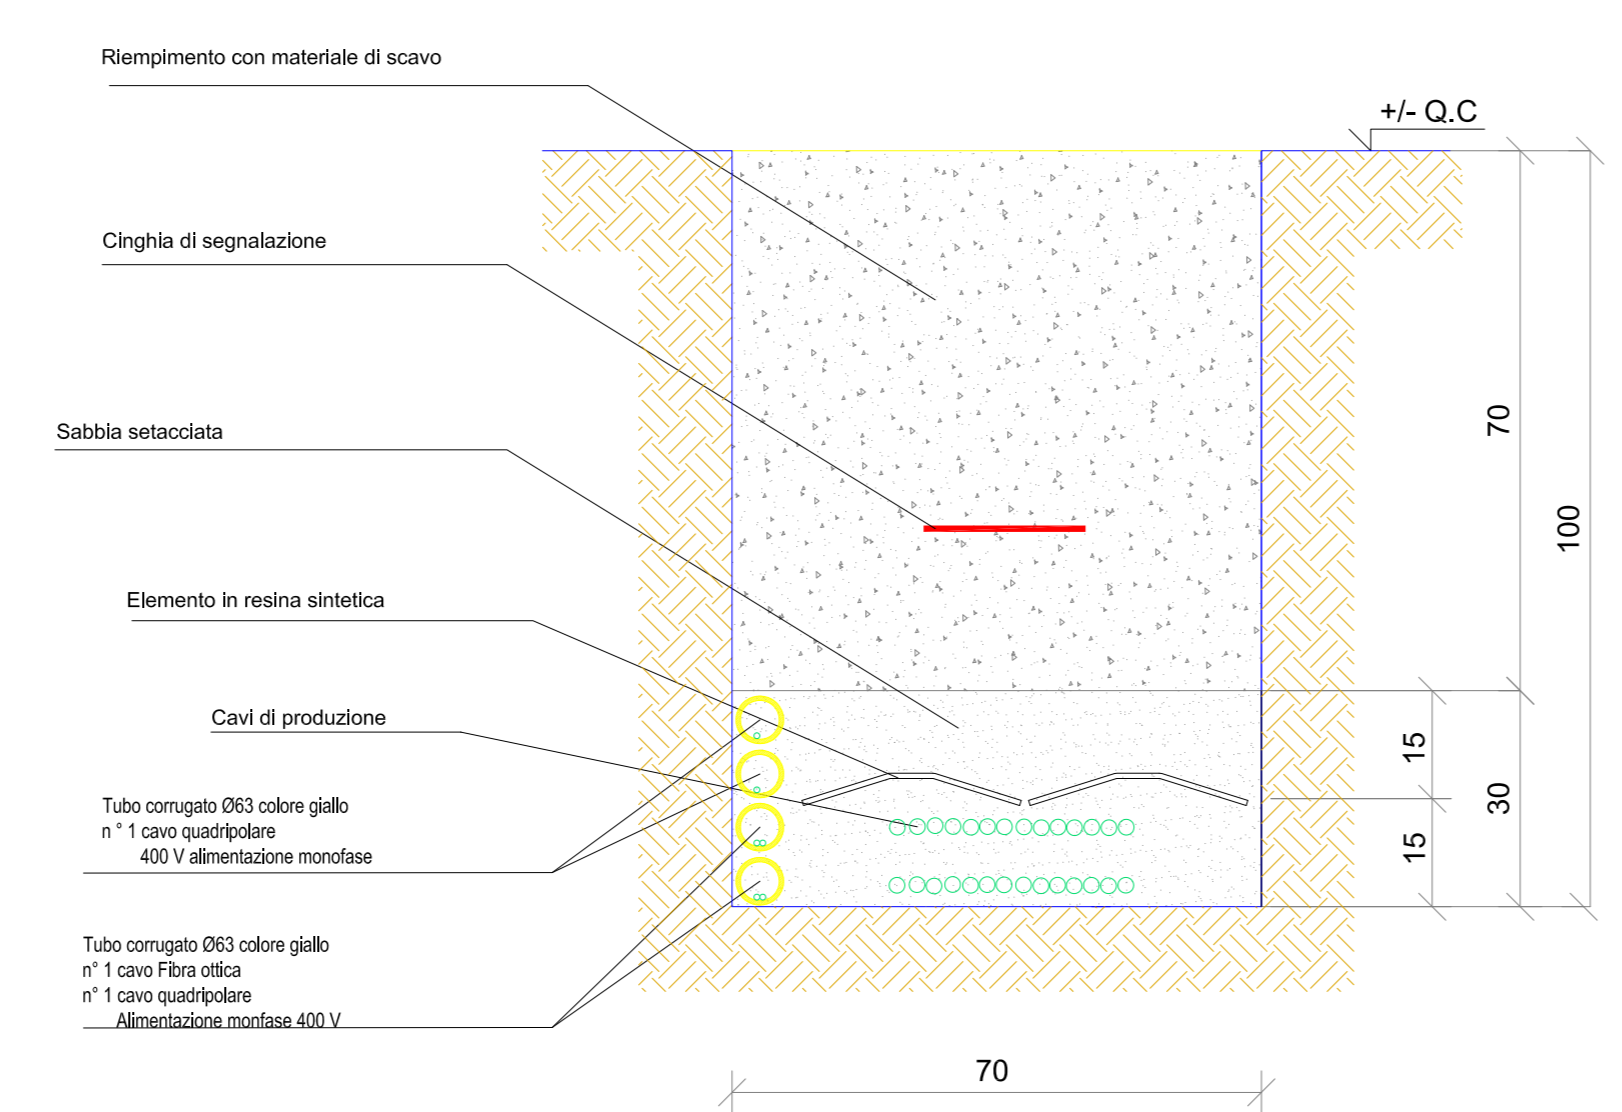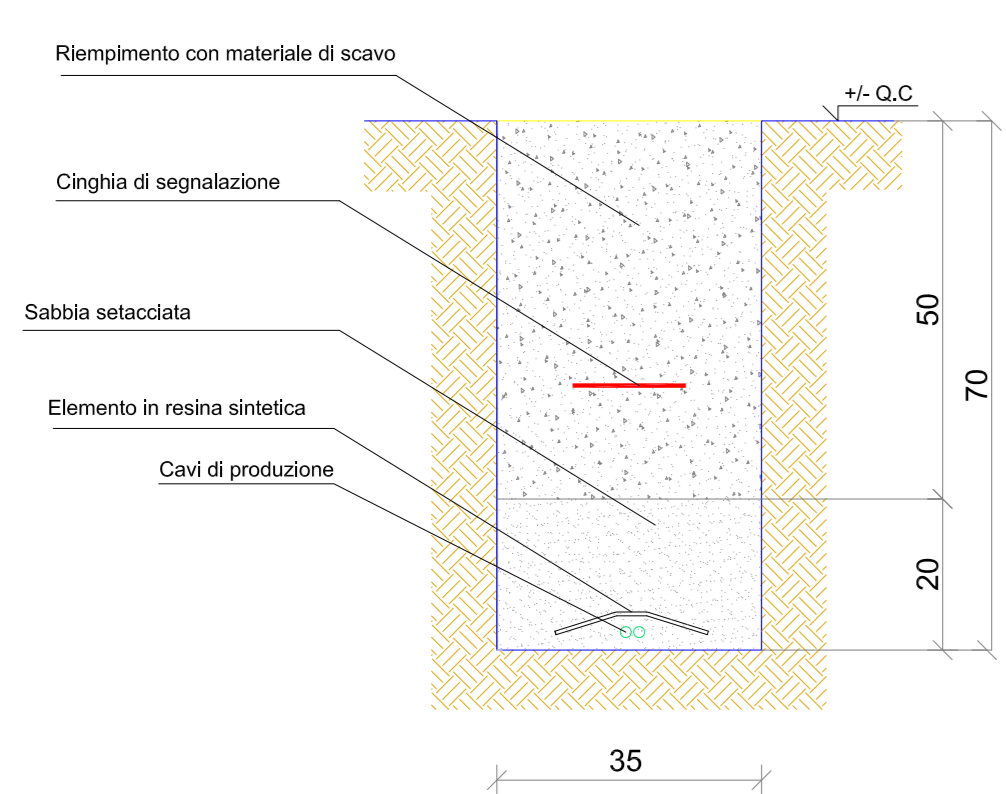

SEZIONE CONDOTTO PRODUZIONE DEI PV
SCALA 1:10 SEZIONE C-C

