


1. LEGENDA

	CABINA DI INVERTER
	CABINA DI RICEZIONE
	LOCALE DI SERVIZIO
	PANNELLI FOTOVOLTAICI
	RECINZIONE
	STRADA INTERNA
	DELIMITAZIONE SOTTOCAMPI
	INGRESSO

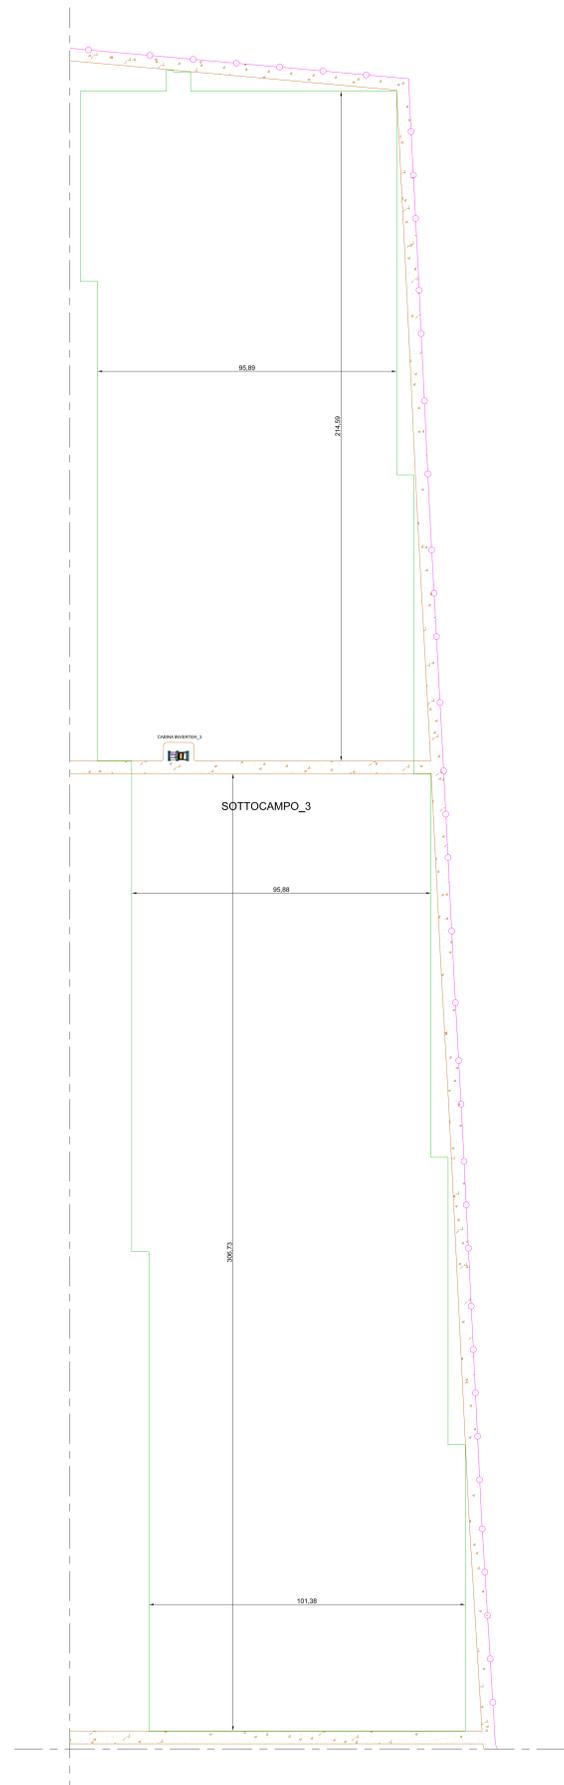

CERIGNOLA	REGIONE PUGLIA	PROVINCIA DI FOGGIA
<b>IMPIANTO AGRIVOLTAICO E RELATIVE OPERE ED INFRASTRUTTURE CONNESSE DELLA POTENZA ELETTRICA DI 140,66 MW (ex 120MW) SITO NEL COMUNE DI CERIGNOLA</b>		
PROGETTO DEFINITIVO		
<b>Layout Campo "A1" - Sottocampo 3- Viabilità</b>		
Proponente: <b>CERIGNOLA SOLAR 2 S.R.L.</b> Via Antonio Locatelli n.1 37122 Verona P.IVA 04741630232 cerignolasolar2@pec.it	Progettazione: <b>WH Group s.r.l.</b> Via A. Locatelli n. 1 - 37122 Verona (VR) P.IVA 12336131003 ingegnerita@enitgroup.eu	
Spazio riservato agli Enti:		

File: PE17Q60_EbbonoGrafico_4.2.9_2.20		Cod. PE17Q60	Scala: 1:800	
Rev.	Data	Descrizione	Redatto	Approvato
00	08/03/2022	V.A. Missorale	A. Tartaglia	S.M. Caputo
<b>4.2.9_2.20</b>				
CERIGNOLA SOLAR 2 S.R.L.   Via Antonio Locatelli n.1 37122 Verona   cerignolasolar2@pec.it				