



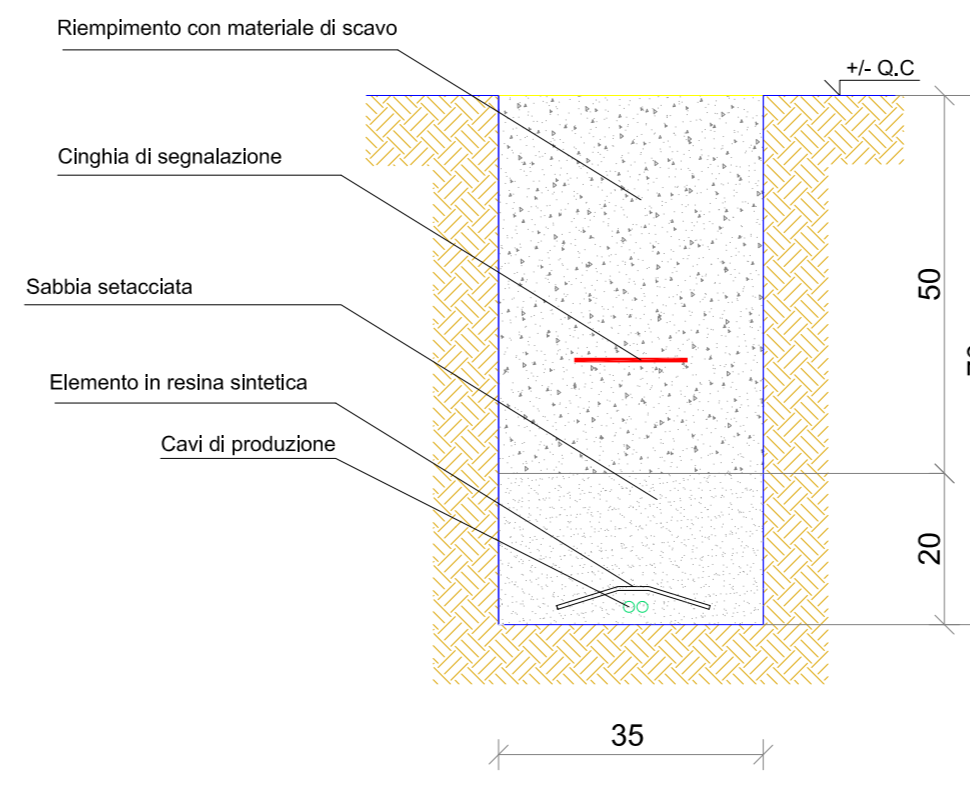


SEZIONE CONDOTTO PRODUZIONE DEI PV
SCALA 1:10 SEZIONE A-A

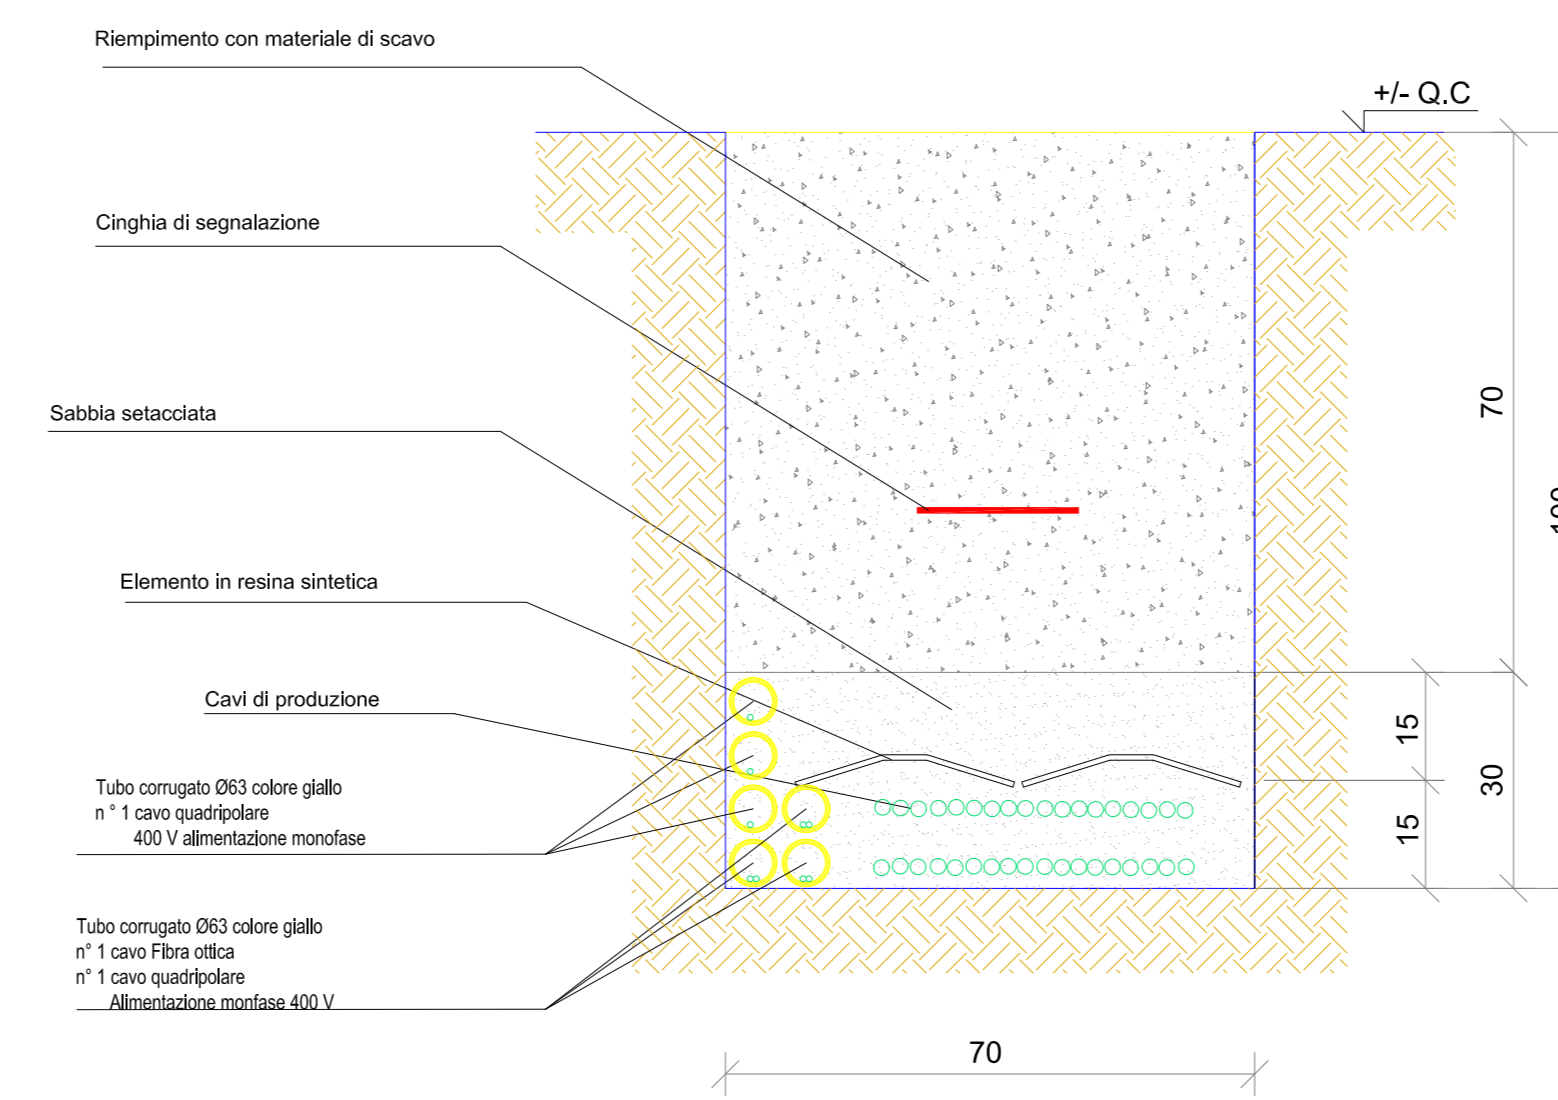

SEZIONE CONDOTTO PRODUZIONE DEI PV
SCALA 1:10 SEZIONE B-B




SEZIONE CONDOTTO PRODUZIONE DEI PV
SCALA 1:10 SEZIONE C-C

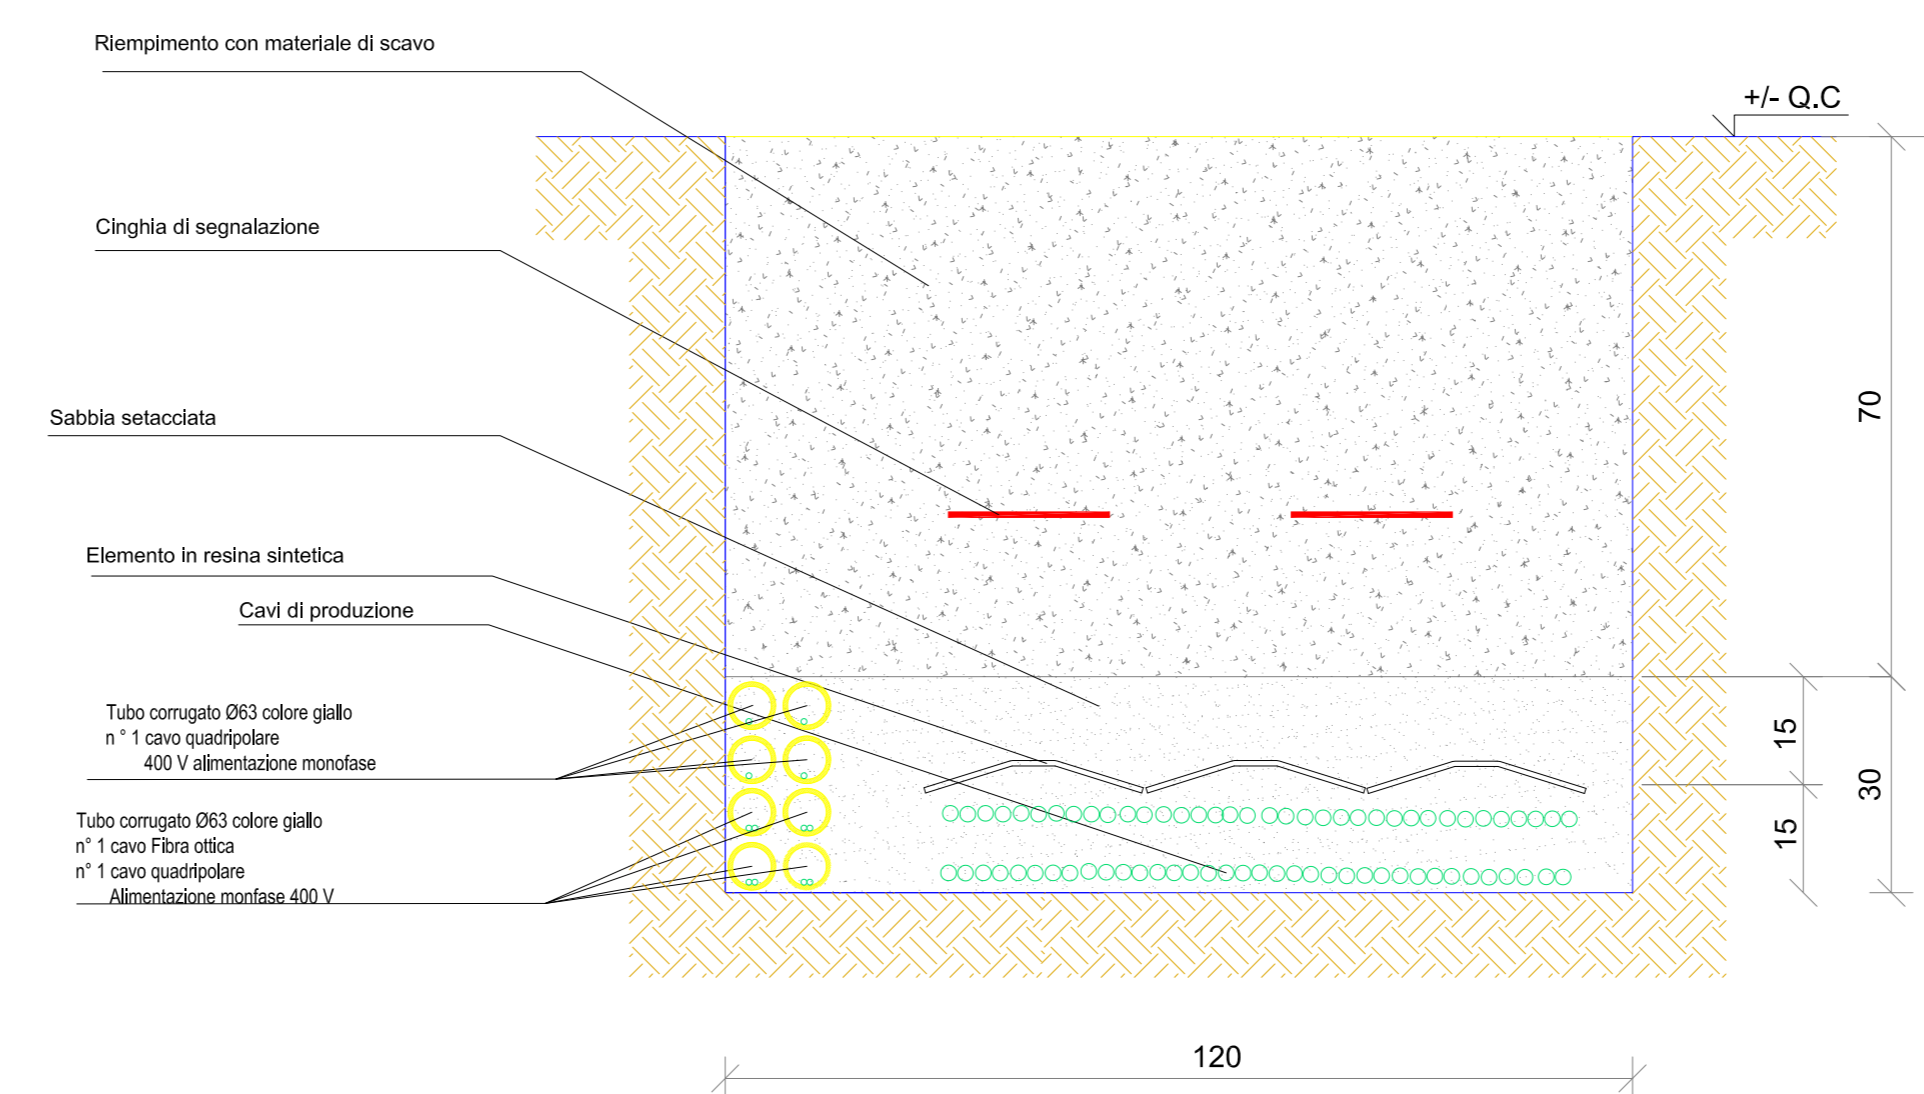

1. LEGENDA

- || DORSALE QUADRO_01
- || DORSALE QUADRO_02
- || DORSALE QUADRO_03
- || DORSALE QUADRO_04
- || DORSALE QUADRO_05
- || DORSALE QUADRO_06
- || DORSALE QUADRO_07
- || DORSALE QUADRO_08
- || DORSALE QUADRO_09
- || DORSALE QUADRO_10
- || DORSALE QUADRO_11
- || DORSALE QUADRO_12
- || DORSALE QUADRO_13
- || DORSALE QUADRO_14
- || DORSALE QUADRO_15
- || DORSALE QUADRO_16
- || DORSALE QUADRO_17
- || DORSALE QUADRO_18
- || DORSALE QUADRO_19
- || DORSALE QUADRO_20
- || DORSALE QUADRO_21
- || DORSALE QUADRO_22
- || DORSALE QUADRO_23
- || DORSALE QUADRO_24
- || DORSALE QUADRO_25
- || DORSALE QUADRO_26
- || DORSALE QUADRO_27
- || DORSALE QUADRO_28
- || DORSALE QUADRO_29
- || DORSALE QUADRO_30
- || DORSALE QUADRO_31
- || DORSALE QUADRO_32
- || DORSALE QUADRO_33
- || DORSALE QUADRO_34
- || DORSALE QUADRO_35
- || DORSALE QUADRO_36

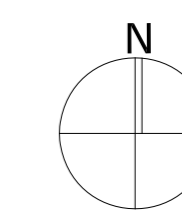

CERIGNOLA REGIONE PUGLIA PROVINCIA DI FOGGIA

IMPIANTO AGRIVOLTAICO E RELATIVE OPERE ED INFRASTRUTTURE CONNESSE DELLA POTENZA ELETTRICA DI 140,66 MW (ex 120MW) SITO NEL COMUNE DI CERIGNOLA

PROGETTO DEFINITIVO

Layout Campo "A1" - Sottocampo 3 - Planimetria cavidotti di dorsale

Proponente: **CERIGNOLA SOLAR 2 S.R.L.**
Via Antonio Locatelli n.1
37122 Verona
P.IVA 04741630232
cerignolasolar2@pec.it

Progettazione: **WH Group s.r.l.**
Via A. Locatelli n. 1 - 37122 Verona (VR)
P.IVA 12336131003
ingegneria@entigroup.eu

Spazio riservato agli Enti:

Rev.	Data	Descrizione	Redatto	Approvato
00	08/03/2022	V.I.A. Presentale	A. Tartaglia	S.M. Caputo

4.2.9.2.23

Fil: PE17Q60_ElaboratoGrafico_4.2.9.2.23 Cod: PE17Q60 Scala: 1/800 - 1/10

CERIGNOLA SOLAR 2 S.R.L. | Via Antonio Locatelli n.1 37122 Verona | cerignolasolar2@pec.it