




SEZIONE CONDOTTO PRODUZIONE DEI PV
SCALA 1:10 SEZIONE A-A

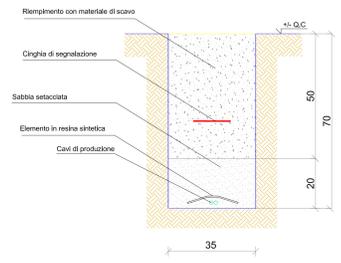

SEZIONE CONDOTTO PRODUZIONE DEI PV
SCALA 1:10 SEZIONE B-B

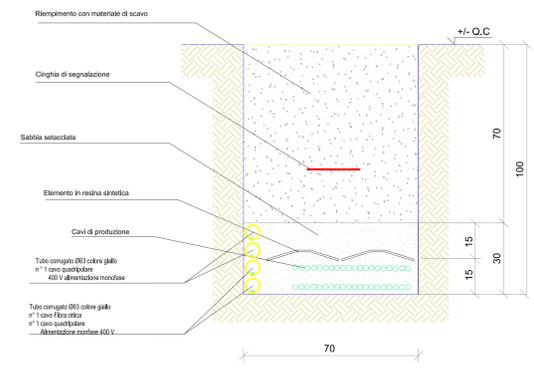

SEZIONE CONDOTTO PRODUZIONE DEI PV
SCALA 1:10 SEZIONE C-C

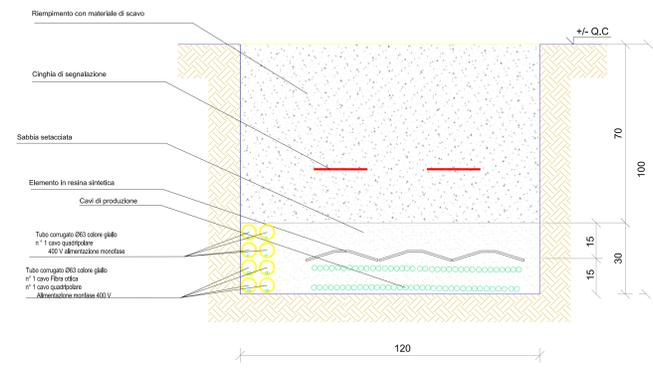

1. LEGENDA

---	DORSALE QUADRO_01
---	DORSALE QUADRO_02
---	DORSALE QUADRO_03
---	DORSALE QUADRO_04
---	DORSALE QUADRO_05
---	DORSALE QUADRO_06
---	DORSALE QUADRO_07
---	DORSALE QUADRO_08
---	DORSALE QUADRO_09
---	DORSALE QUADRO_10
---	DORSALE QUADRO_11
---	DORSALE QUADRO_12
---	DORSALE QUADRO_13
---	DORSALE QUADRO_14
---	DORSALE QUADRO_15
---	DORSALE QUADRO_16
---	DORSALE QUADRO_17
---	DORSALE QUADRO_18
---	DORSALE QUADRO_19
---	DORSALE QUADRO_20
---	DORSALE QUADRO_21
---	DORSALE QUADRO_22
---	DORSALE QUADRO_23
---	DORSALE QUADRO_24
---	DORSALE QUADRO_25
---	DORSALE QUADRO_26
---	DORSALE QUADRO_27
---	DORSALE QUADRO_28
---	DORSALE QUADRO_29
---	DORSALE QUADRO_30
---	DORSALE QUADRO_31
---	DORSALE QUADRO_32
---	DORSALE QUADRO_33
---	DORSALE QUADRO_34
---	DORSALE QUADRO_35
---	DORSALE QUADRO_36



CERIGNOLA	REGIONE PUGLIA	PROVINCIA DI FOGGIA
IMPIANTO AGRIVOLTAICO E RELATIVE OPERE ED INFRASTRUTTURE CONNESSE DELLA POTENZA ELETTRICA DI 140,66 MW (ex 120MW) SITO NEL COMUNE DI CERIGNOLA		
PROGETTO DEFINITIVO		
Layout Campo "A1". Sottocampo 4 - Planimetria cavidotti di dorsale		
Proponente: CERIGNOLA SOLAR 2 S.R.L. Via Antonio Locatelli n.1 37122 Verona P.IVA 04741630232 cerignolsolar2@pec.it	Progettazione: WH Group s.r.l. Via A. Locatelli n. 1 - 37122 Verona (VR) P.IVA 12336131003 ingegneri@whgroup.eu	
Spazio riservato agli Enti:		

File: PE17Q60_ElaboratoGrafico_4.2.9_2.30		Cod. PE17Q60	Scala 1:500 - 1:10	
Rev.	Data	Descrizione	Redatto	Approvato
00	08/03/2022	V.J.A. Messerle	A. Tartaglia	S.M. Caputo
4.2.9_2.30				
CERIGNOLA SOLAR 2 S.R.L. Via Antonio Locatelli n.1 37122 Verona cerignolsolar2@pec.it				