




**SEZIONE CONDOTTO PRODUZIONE DEI PV**  
SCALA 1:10 SEZIONE A-A

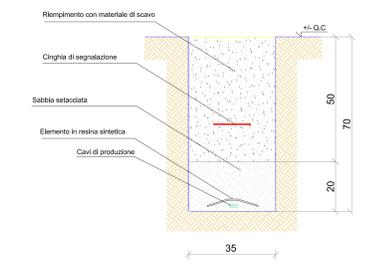

**SEZIONE CONDOTTO PRODUZIONE DEI PV**  
SCALA 1:10 SEZIONE B-B

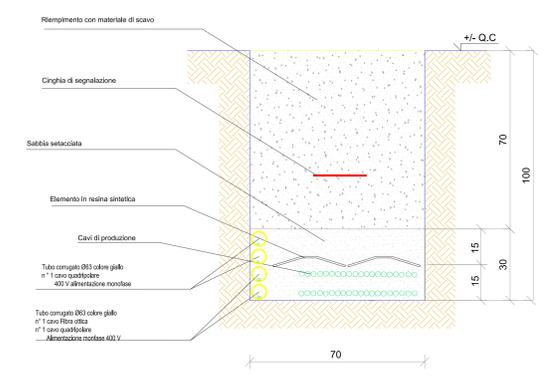

**SEZIONE CONDOTTO PRODUZIONE DEI PV**  
SCALA 1:10 SEZIONE C-C

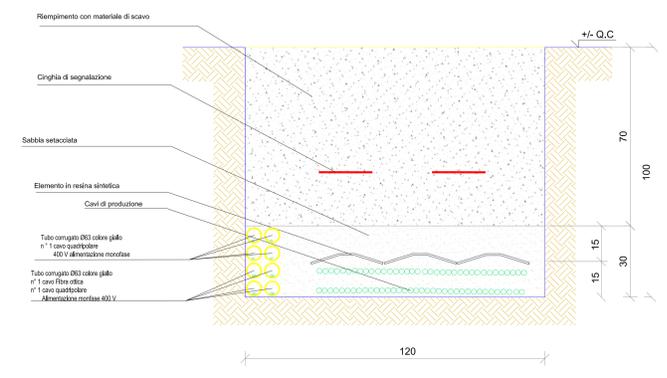

**1. LEGENDA**

---	DORSALE QUADRO_01
---	DORSALE QUADRO_02
---	DORSALE QUADRO_03
---	DORSALE QUADRO_04
---	DORSALE QUADRO_05
---	DORSALE QUADRO_06
---	DORSALE QUADRO_07
---	DORSALE QUADRO_08
---	DORSALE QUADRO_09
---	DORSALE QUADRO_10
---	DORSALE QUADRO_11
---	DORSALE QUADRO_12
---	DORSALE QUADRO_13
---	DORSALE QUADRO_14
---	DORSALE QUADRO_15
---	DORSALE QUADRO_16
---	DORSALE QUADRO_17
---	DORSALE QUADRO_18
---	DORSALE QUADRO_19
---	DORSALE QUADRO_20
---	DORSALE QUADRO_21
---	DORSALE QUADRO_22
---	DORSALE QUADRO_23
---	DORSALE QUADRO_24
---	DORSALE QUADRO_25
---	DORSALE QUADRO_26
---	DORSALE QUADRO_27
---	DORSALE QUADRO_28
---	DORSALE QUADRO_29
---	DORSALE QUADRO_30
---	DORSALE QUADRO_31
---	DORSALE QUADRO_32
---	DORSALE QUADRO_33
---	DORSALE QUADRO_34
---	DORSALE QUADRO_35
---	DORSALE QUADRO_36



CERIGNOLA REGIONE PUGLIA PROVINCIA DI FOGGIA

**IMPIANTO AGRIVOLTAICO E RELATIVE OPERE ED INFRASTRUTTURE CONNESSE DELLA POTENZA ELETTRICA DI 140,66 MW (ex 120MW) SITO NEL COMUNE DI CERIGNOLA**

PROGETTO DEFINITIVO

**Layout Campo "A1" - Sottocampo 5 - Planimetria cavidotti di dorsale**

Proponente: **CERIGNOLA SOLAR 2 S.R.L.**  
Via Antonio Locatelli n.1  
37122 Verona  
P.IVA 04741630232  
cerignolsolar2@pec.it

Progettazione: **WH Group s.r.l.**  
Via A. Locatelli n. 1 - 37122 Verona (VR)  
P.IVA 12336131003  
ingegneria@whgroup.eu

Spazio riservato agli Enti:

File: PE17Q60\_ElaboratoGrafico\_4.2.9\_2.37 Cod. PE17Q60 Scala 1:500 - 1:10

Rev.	Data	Descrizione	Redatto	Approvato
00	08/03/2022	V.I.A. Miniserale	A. Tartaglia	S.M. Caputo

**4.2.9\_2.37**

CERIGNOLA SOLAR 2 S.R.L. | Via Antonio Locatelli n.1 37122 Verona | cerignolsolar2@pec.it