



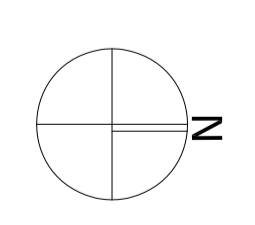

1. LEGENDA
- CABINA DI INVERTER
 - CABINA DI RECEZIONE
 - PANNELLI FOTOVOLTAICI
 - REGINONE
 - STRADA INTERNA
 - DELIMITAZIONE SOTTOCAMPI
 - INGRESSO
 - STRADA ESISTENTE
 - STRADA DA REALIZZARE
 - OPERE DI MITIGAZIONE
 - DELIMITAZIONE FASCE DI MITIGAZIONE
 - CAVO MT

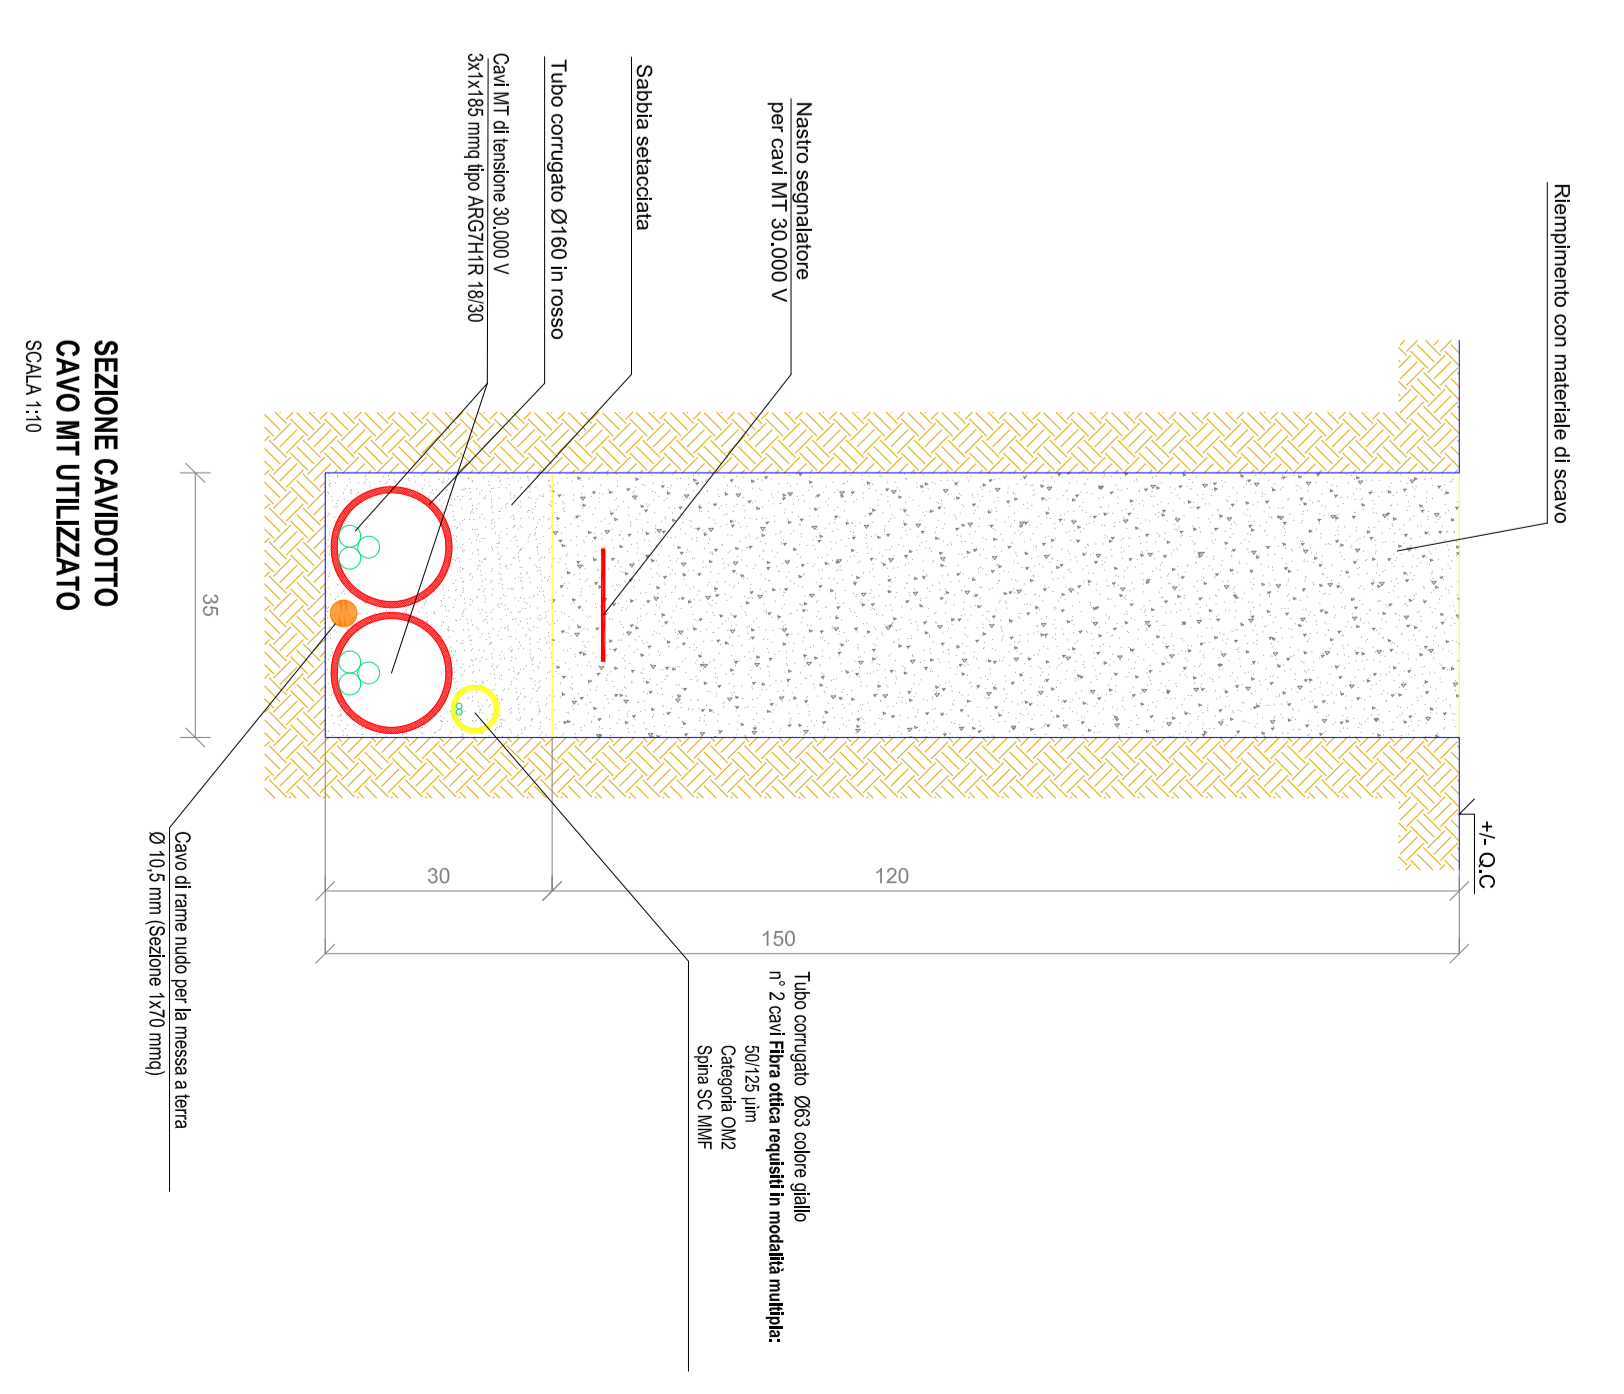

CERIGNOLA REGIONE PUGLIA PROVINCIA DI FOGGIA

IMPIANTO AGRIVOLTAICO E RELATIVE OPERE ED INFRASTRUTTURE CONNESSE DELLA POTENZA ELETTRICA DI 140,66 MW (ex 120MW) SITO NEL COMUNE DI CERIGNOLA
PROGETTO DEFINITIVO

Layout Campo FV "Cerignola A1" - Distribuzione MT

Progettazione:
WH Group s.r.l.
 Via A. Locatelli n. 1 37123 Verona (VR)
 P.IVA 1238431003
 info@whgroup.com
 cerignola@whgroup.com

Progetto:
CERIGNOLA SOLAR 3 S.R.L.
 Via Antonio Locatelli 1
 37123 Verona (VR)
 P.IVA 0476462022
 cerignola@cs3.com

Spazio riservato agli enti

Rev.	Data	Descrizione	Redatto	Approvato
00	14/10/2019	Prima versione	A. Frangola	S.M. Caputo

4.2.9.2.3

CERIGNOLA SOLAR 3 S.R.L. Via Antonio Locatelli n. 1 37123 Verona | cerignola@cs3.com