
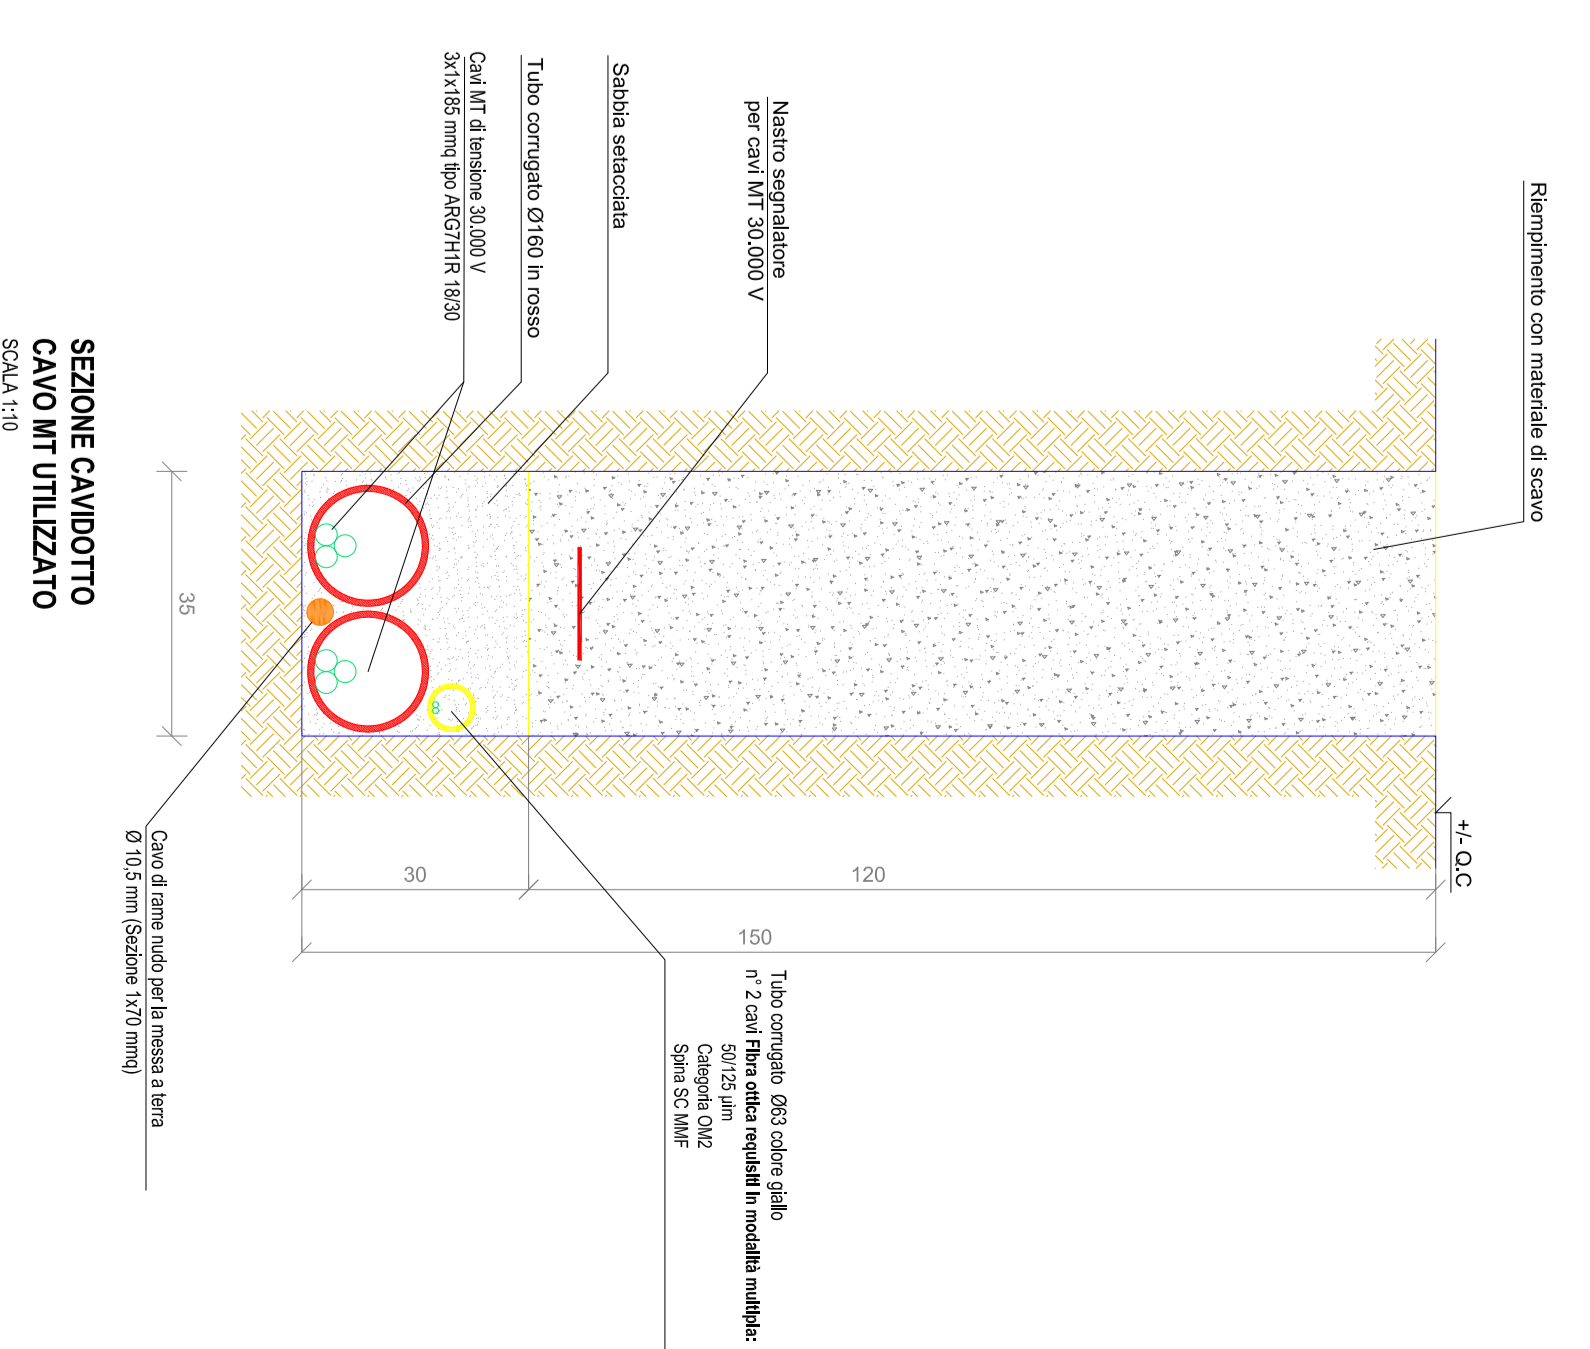


LEGENDA

- CABINA DI INGEGNERIA
- CABINA DI RECEZIONE
- LOCALE DI SERVIZIO
- LOCALI PER ISTRUMENTAZIONE
- RESENA
- STRADA ANTENNA
- DELETTAZIONE SOTTOCAMPI
- INGRESSO
- STRADA ESISTENTE
- STRADA DA REALIZZARE
- OPERE DI ANTICIPAIONE
- OPERAZIONE PASSIVA DI ANTICIPAIONE
- CAVO FIBRA OTTICA

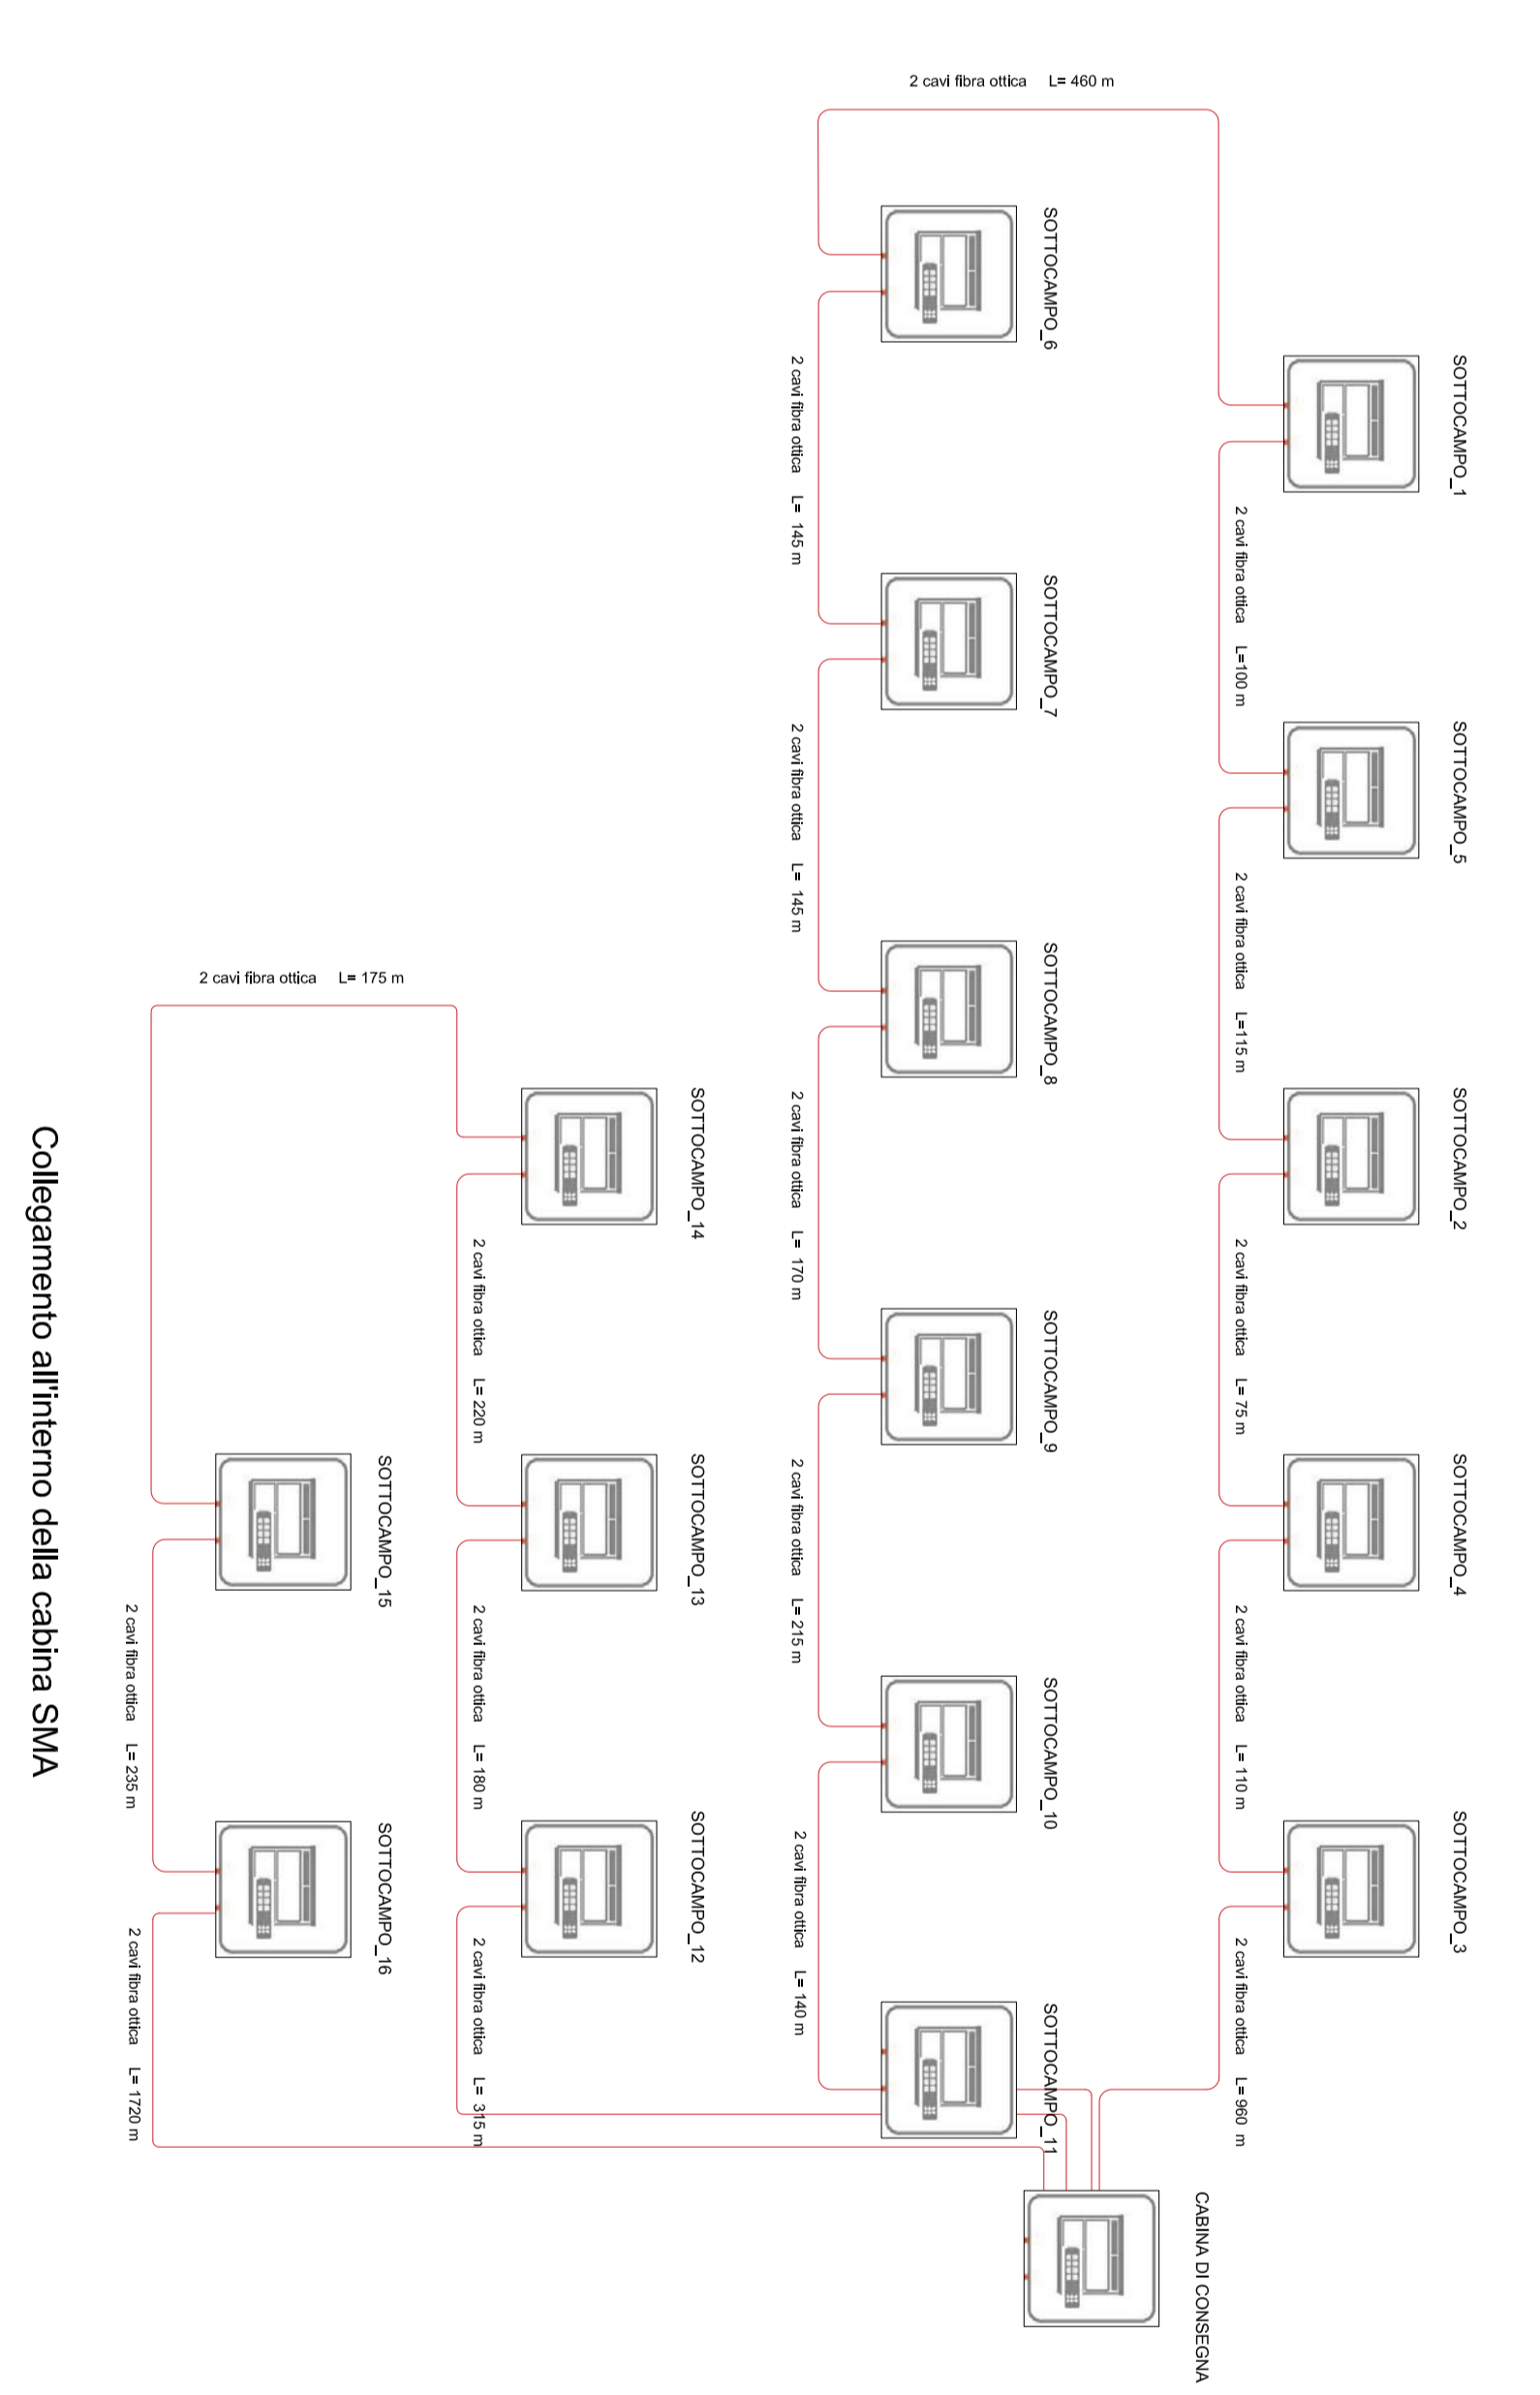

EN.I.T
KNOW HOW KNOW ENERGY

REGIONE PUGLIA
PROVINCIA DI FOGGIA

Layout campo FV "C. Figliola A.I." - Distribuzione fibra ottica - Commissione fibra per supervisione

PROGETTO DEFINITIVO

IMPANTO AGRIVOLTAICO E RELATIVE OPERE ED INFRASTRUTTURE CONNESSE DELLA POTENZA ELETTRICA DI 140,66 MW (ex 120MW) SITO NEL COMUNE DI CERIGNOLA

Progettazione: **CERIGNOLA SOLAR 2 S.R.L.**
Via Antonio Locantile n. 1, 71122 Vieste (FG)
P.IVA 04741630232
cerignolasolar2@pec.it

Progettazione: **WH Group s.r.l.**
Via Antonio Locantile n. 1, 71122 Vieste (FG)
P.IVA 12361811003
ingegner@whgroup.eu

Spazio riservato agli altri fini

Riferimento	Rev.	Data	Descrizione	Redatto	Approvato
File: progetto_314munitoconvec_43.2.24	00	14/10/2019	Primo emissione	A. Terzaglia	S.M. Caputo

4.2.9.2.4

CERIGNOLA SOLAR 2 S.R.L. | Via Antonio Locantile n. 1, 71122 Vieste | cerignolasolar2@pec.it

