




SEZIONE CONDOTTO PRODUZIONE DEI PV
SCALA 1:10 SEZIONE A-A

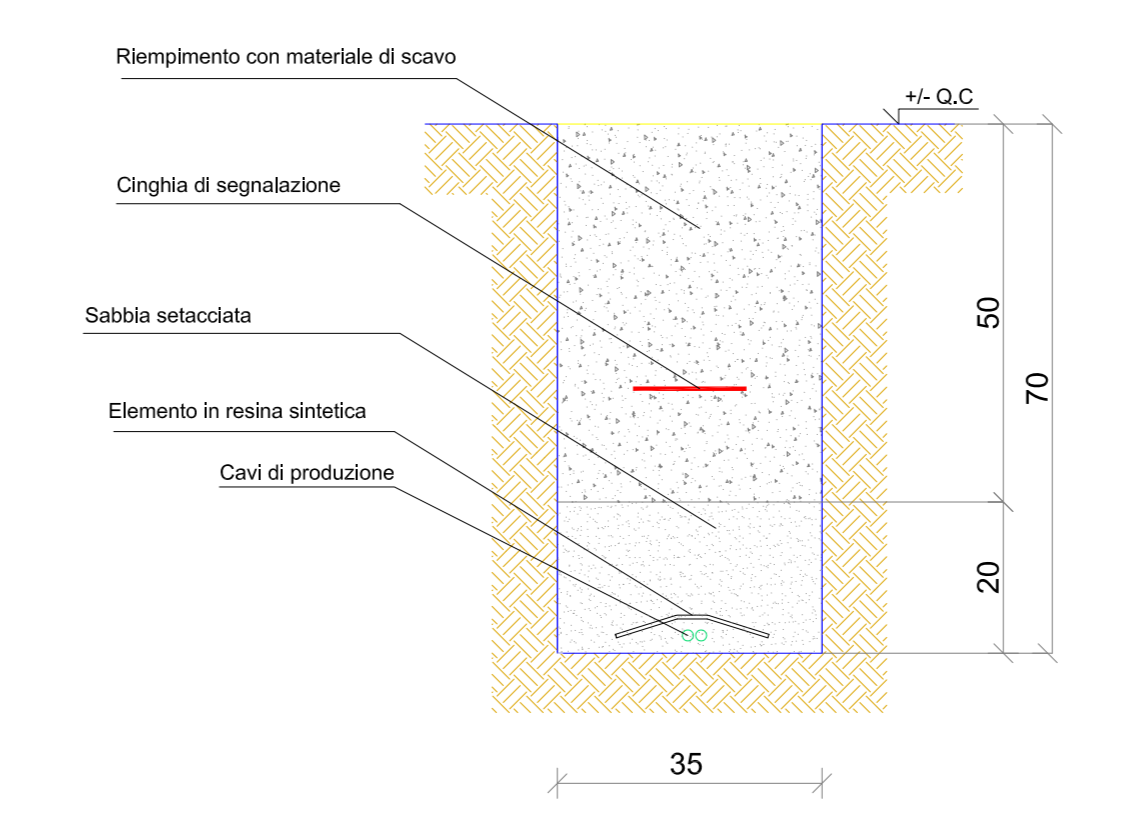

SEZIONE CONDOTTO PRODUZIONE DEI PV
SCALA 1:10 SEZIONE B-B

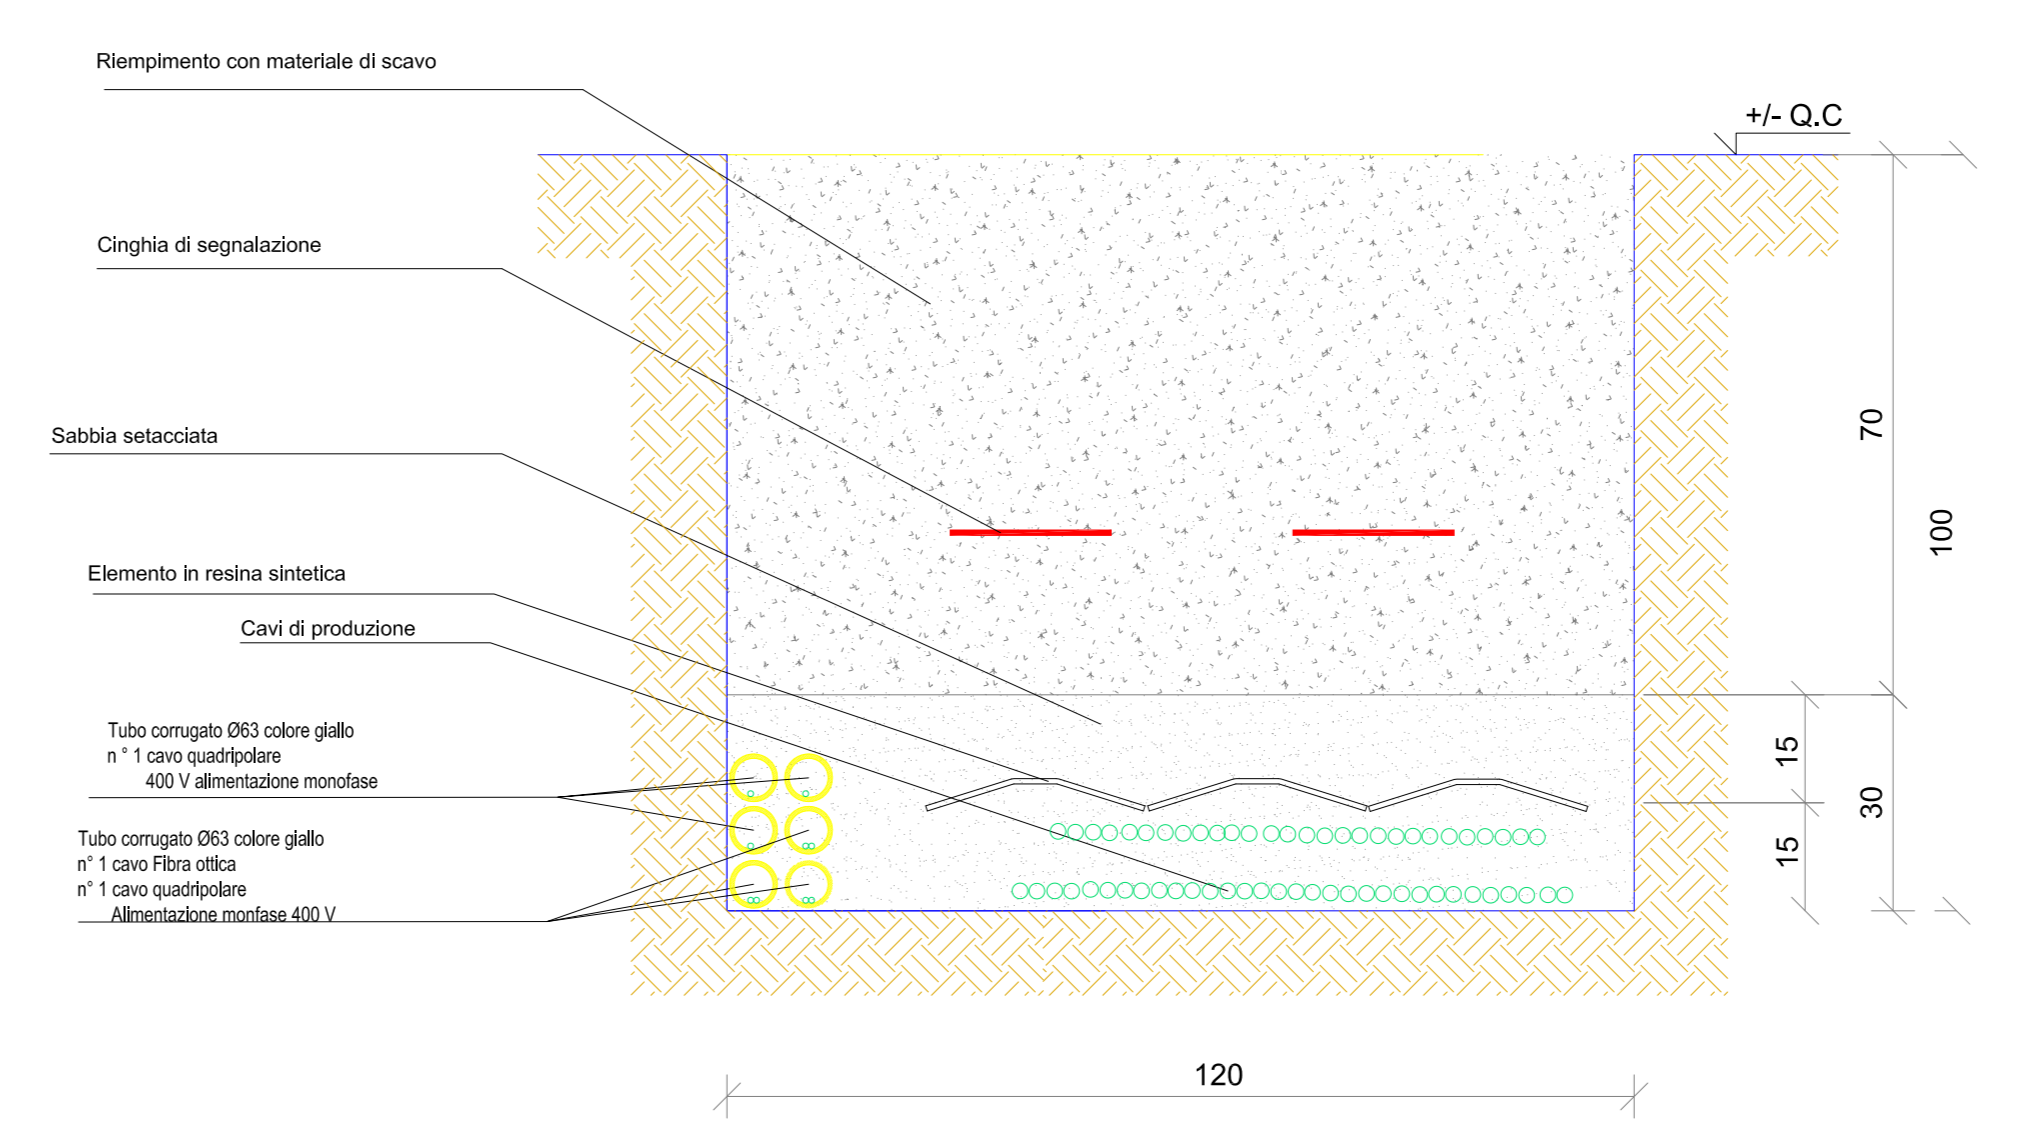


SEZIONE CONDOTTO PRODUZIONE DEI PV
SCALA 1:10 SEZIONE C-C

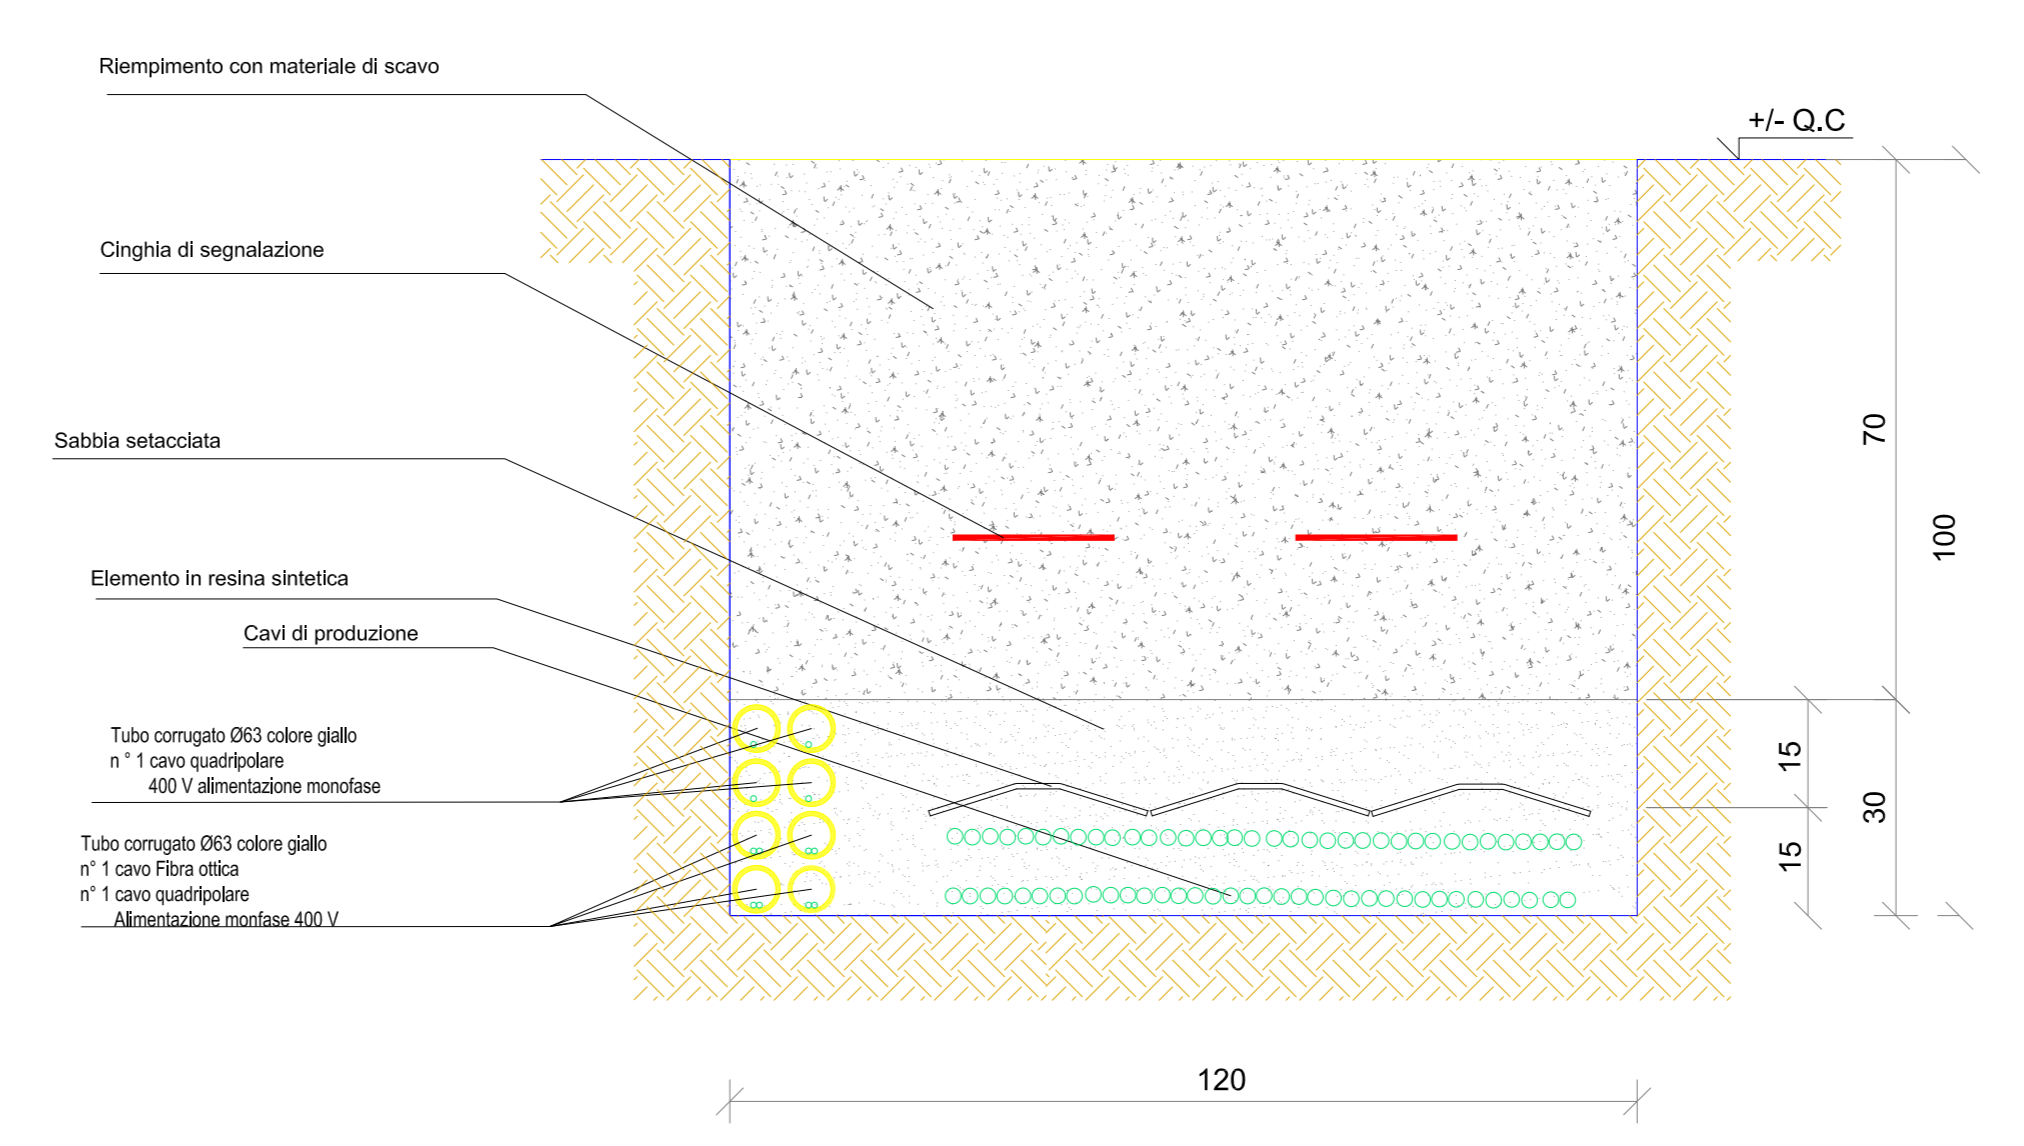

1. LEGENDA

- ☐ DORSALE QUADRO_01
- ☐ DORSALE QUADRO_02
- ☐ DORSALE QUADRO_03
- ☐ DORSALE QUADRO_04
- ☐ DORSALE QUADRO_05
- ☐ DORSALE QUADRO_06
- ☐ DORSALE QUADRO_07
- ☐ DORSALE QUADRO_08
- ☐ DORSALE QUADRO_09
- ☐ DORSALE QUADRO_10
- ☐ DORSALE QUADRO_11
- ☐ DORSALE QUADRO_12
- ☐ DORSALE QUADRO_13
- ☐ DORSALE QUADRO_14
- ☐ DORSALE QUADRO_15
- ☐ DORSALE QUADRO_16
- ☐ DORSALE QUADRO_17
- ☐ DORSALE QUADRO_18
- ☐ DORSALE QUADRO_19
- ☐ DORSALE QUADRO_20
- ☐ DORSALE QUADRO_21
- ☐ DORSALE QUADRO_22
- ☐ DORSALE QUADRO_23
- ☐ DORSALE QUADRO_24
- ☐ DORSALE QUADRO_25
- ☐ DORSALE QUADRO_26
- ☐ DORSALE QUADRO_27
- ☐ DORSALE QUADRO_28
- ☐ DORSALE QUADRO_29
- ☐ DORSALE QUADRO_30
- ☐ DORSALE QUADRO_31
- ☐ DORSALE QUADRO_32
- ☐ DORSALE QUADRO_33
- ☐ DORSALE QUADRO_34
- ☐ DORSALE QUADRO_35
- ☐ DORSALE QUADRO_36

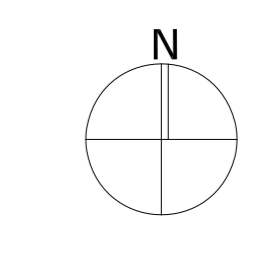

CERIGNOLA REGIONE PUGLIA PROVINCIA DI FOGGIA

IMPIANTO AGRIVOLTAICO E RELATIVE OPERE ED INFRASTRUTTURE CONNESSE DELLA POTENZA ELETTRICA DI 140,66 MW (ex 120MW) SITO NEL COMUNE DI CERIGNOLA

PROGETTO DEFINITIVO

Layout Campo "A1" - Sottocampo 7 - Planimetria cavidotti di dorsale

Proponente: **CERIGNOLA SOLAR 2 S.R.L.**
Via Antonio Locatelli n.1
37122 Verona
P.IVA 04741630232
cerignolasolar2@pec.it

Progettazione: **WH Group s.r.l.**
Via A. Locatelli n. 1 - 37122 Verona (VR)
P.IVA 12336131003
ingegnera@whgroup.eu

Spazio riservato agli Enti:

Rev.	Data	Descrizione	Redatto	Approvato
00	08/03/2022	V.I.A. Ministeriale	A. Tartaglia	S.M. Caputo

4.2.9_2.51

Fil: PE17Q40_ElaboratoGrafico_4.2.9_2.51 Cod: PE17Q40 Scal: 1:500 - 1:10

CERIGNOLA SOLAR 2 S.R.L. | Via Antonio Locatelli n.1 37122 Verona | cerignolasolar2@pec.it