



SEZIONE CONDOTTO PRODUZIONE DEI PV

SCALA 1:10 SEZIONE A-A

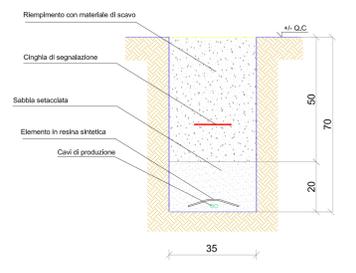


SEZIONE CONDOTTO PRODUZIONE DEI PV

SCALA 1:10 SEZIONE B-B

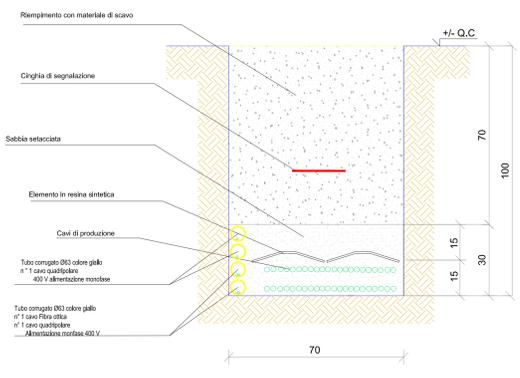

SEZIONE CONDOTTO PRODUZIONE DEI PV

SCALA 1:10 SEZIONE C-C

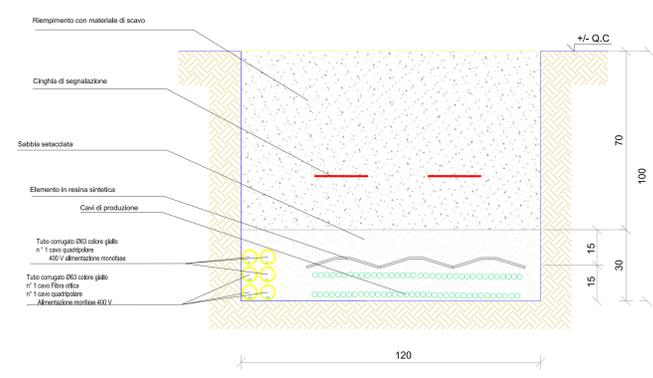

1. LEGENDA

	DORSALE QUADRO_01
	DORSALE QUADRO_02
	DORSALE QUADRO_03
	DORSALE QUADRO_04
	DORSALE QUADRO_05
	DORSALE QUADRO_06
	DORSALE QUADRO_07
	DORSALE QUADRO_08
	DORSALE QUADRO_09
	DORSALE QUADRO_10
	DORSALE QUADRO_11
	DORSALE QUADRO_12
	DORSALE QUADRO_13
	DORSALE QUADRO_14
	DORSALE QUADRO_15
	DORSALE QUADRO_16
	DORSALE QUADRO_17
	DORSALE QUADRO_18
	DORSALE QUADRO_19
	DORSALE QUADRO_20
	DORSALE QUADRO_21
	DORSALE QUADRO_22
	DORSALE QUADRO_23
	DORSALE QUADRO_24
	DORSALE QUADRO_25
	DORSALE QUADRO_26
	DORSALE QUADRO_27
	DORSALE QUADRO_28
	DORSALE QUADRO_29
	DORSALE QUADRO_30
	DORSALE QUADRO_31
	DORSALE QUADRO_32
	DORSALE QUADRO_33
	DORSALE QUADRO_34
	DORSALE QUADRO_35
	DORSALE QUADRO_36



CERIGNOLA REGIONE PUGLIA PROVINCIA DI FOGGIA

IMPIANTO AGRIVOLTAICO E RELATIVE OPERE ED INFRASTRUTTURE CONNESSE DELLA POTENZA ELETTRICA DI 140,66 MW (ex 120MW) SITO NEL COMUNE DI CERIGNOLA

PROGETTO DEFINITIVO

Layout Campo "A1" - Sottocampo 9 - Planimetria cavidotti di dorsale

Proponente: CERIGNOLA SOLAR 2 S.R.L.
Via Antonio Locatelli n.1
37122 Verona
P.IVA 04741630232
cerignolasolar2@pec.it

Progettazione: WH Group s.r.l.
Via A. Locatelli n. 1 - 37122 Verona (VR)
P.IVA 12336131003
ingegneri@whgroup.eu

Spazio riservato agli Enti:

File: PE17Q60_ElaboratoGrafico_4.2.9_2.65 Cod. PE17Q60 Scala 1:500 - 1:10

Rev.	Data	Descrizione	Redatto	Approvato
00	08/03/2022	V.J.A. Messerle	A. Tartaglia	S.M. Caputo

4.2.9_2.65

CERIGNOLA SOLAR 2 S.R.L. | Via Antonio Locatelli n.1 37122 Verona | cerignolasolar2@pec.it