





LEGENDA LUNGHEZZE

TRATTO 01	CAVO 1x4x10	L= 100 m
TRATTO 02	CAVO 1x4x10	L= 30 m
TRATTO 03	CAVO 1x4x10	L= 30 m
TRATTO 04	CAVO 1x4x10	L= 30 m
TRATTO 05	CAVO 1x4x10	L= 30 m
TRATTO 06	CAVO 1x4x10	L= 30 m
TRATTO 07	CAVO 1x4x10	L= 30 m
TRATTO 08	CAVO 1x4x10	L= 30 m
TRATTO 09	CAVO 1x4x10	L= 30 m
TRATTO 10	CAVO 1x4x10	L= 30 m
TRATTO 11	CAVO 1x4x10	L= 30 m
TRATTO 12	CAVO 1x4x10	L= 55 m
TRATTO 13	CAVO 1x4x10	L= 30 m
TRATTO 14	CAVO 1x4x10	L= 30 m
TRATTO 15	CAVO 1x4x10	L= 30 m
TRATTO 16	CAVO 1x4x10	L= 30 m
TRATTO 17	CAVO 1x4x10	L= 30 m
TRATTO 18	CAVO 1x4x10	L= 30 m
TRATTO 19	CAVO 1x4x10	L= 30 m
TRATTO 20	CAVO 1x4x10	L= 55 m
TRATTO 21	CAVO 1x4x10	L= 30 m
TRATTO 22	CAVO 1x4x10	L= 35 m
TRATTO 23	CAVO 1x4x10	L= 35 m
TRATTO 24	CAVO 1x4x10	L= 35 m
TRATTO 25	CAVO 1x4x10	L= 35 m
TRATTO 26	CAVO 1x4x10	L= 35 m
TRATTO 27	CAVO 1x4x10	L= 65 m
TRATTO 28	CAVO 1x4x10	L= 5 m
TRATTO 29	CAVO 1x4x10	L= 35 m
TRATTO 30	CAVO 1x4x10	L= 80 m
TRATTO 31	CAVO 1x4x10	L= 95 m
TRATTO 32	CAVO 1x4x10	L= 30 m
TRATTO 33	CAVO 1x4x10	L= 120 m
TRATTO 34	CAVO 1x4x10	L= 30 m
TRATTO 35	CAVO 1x4x10	L= 30 m
TRATTO 36	CAVO 1x4x10	L= 30 m

1. LEGENDA

Linea alimentazione 1
Linea alimentazione 2
Linea alimentazione 3
Linea alimentazione 4
Linea alimentazione 5

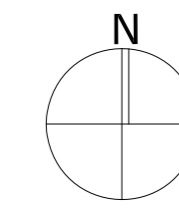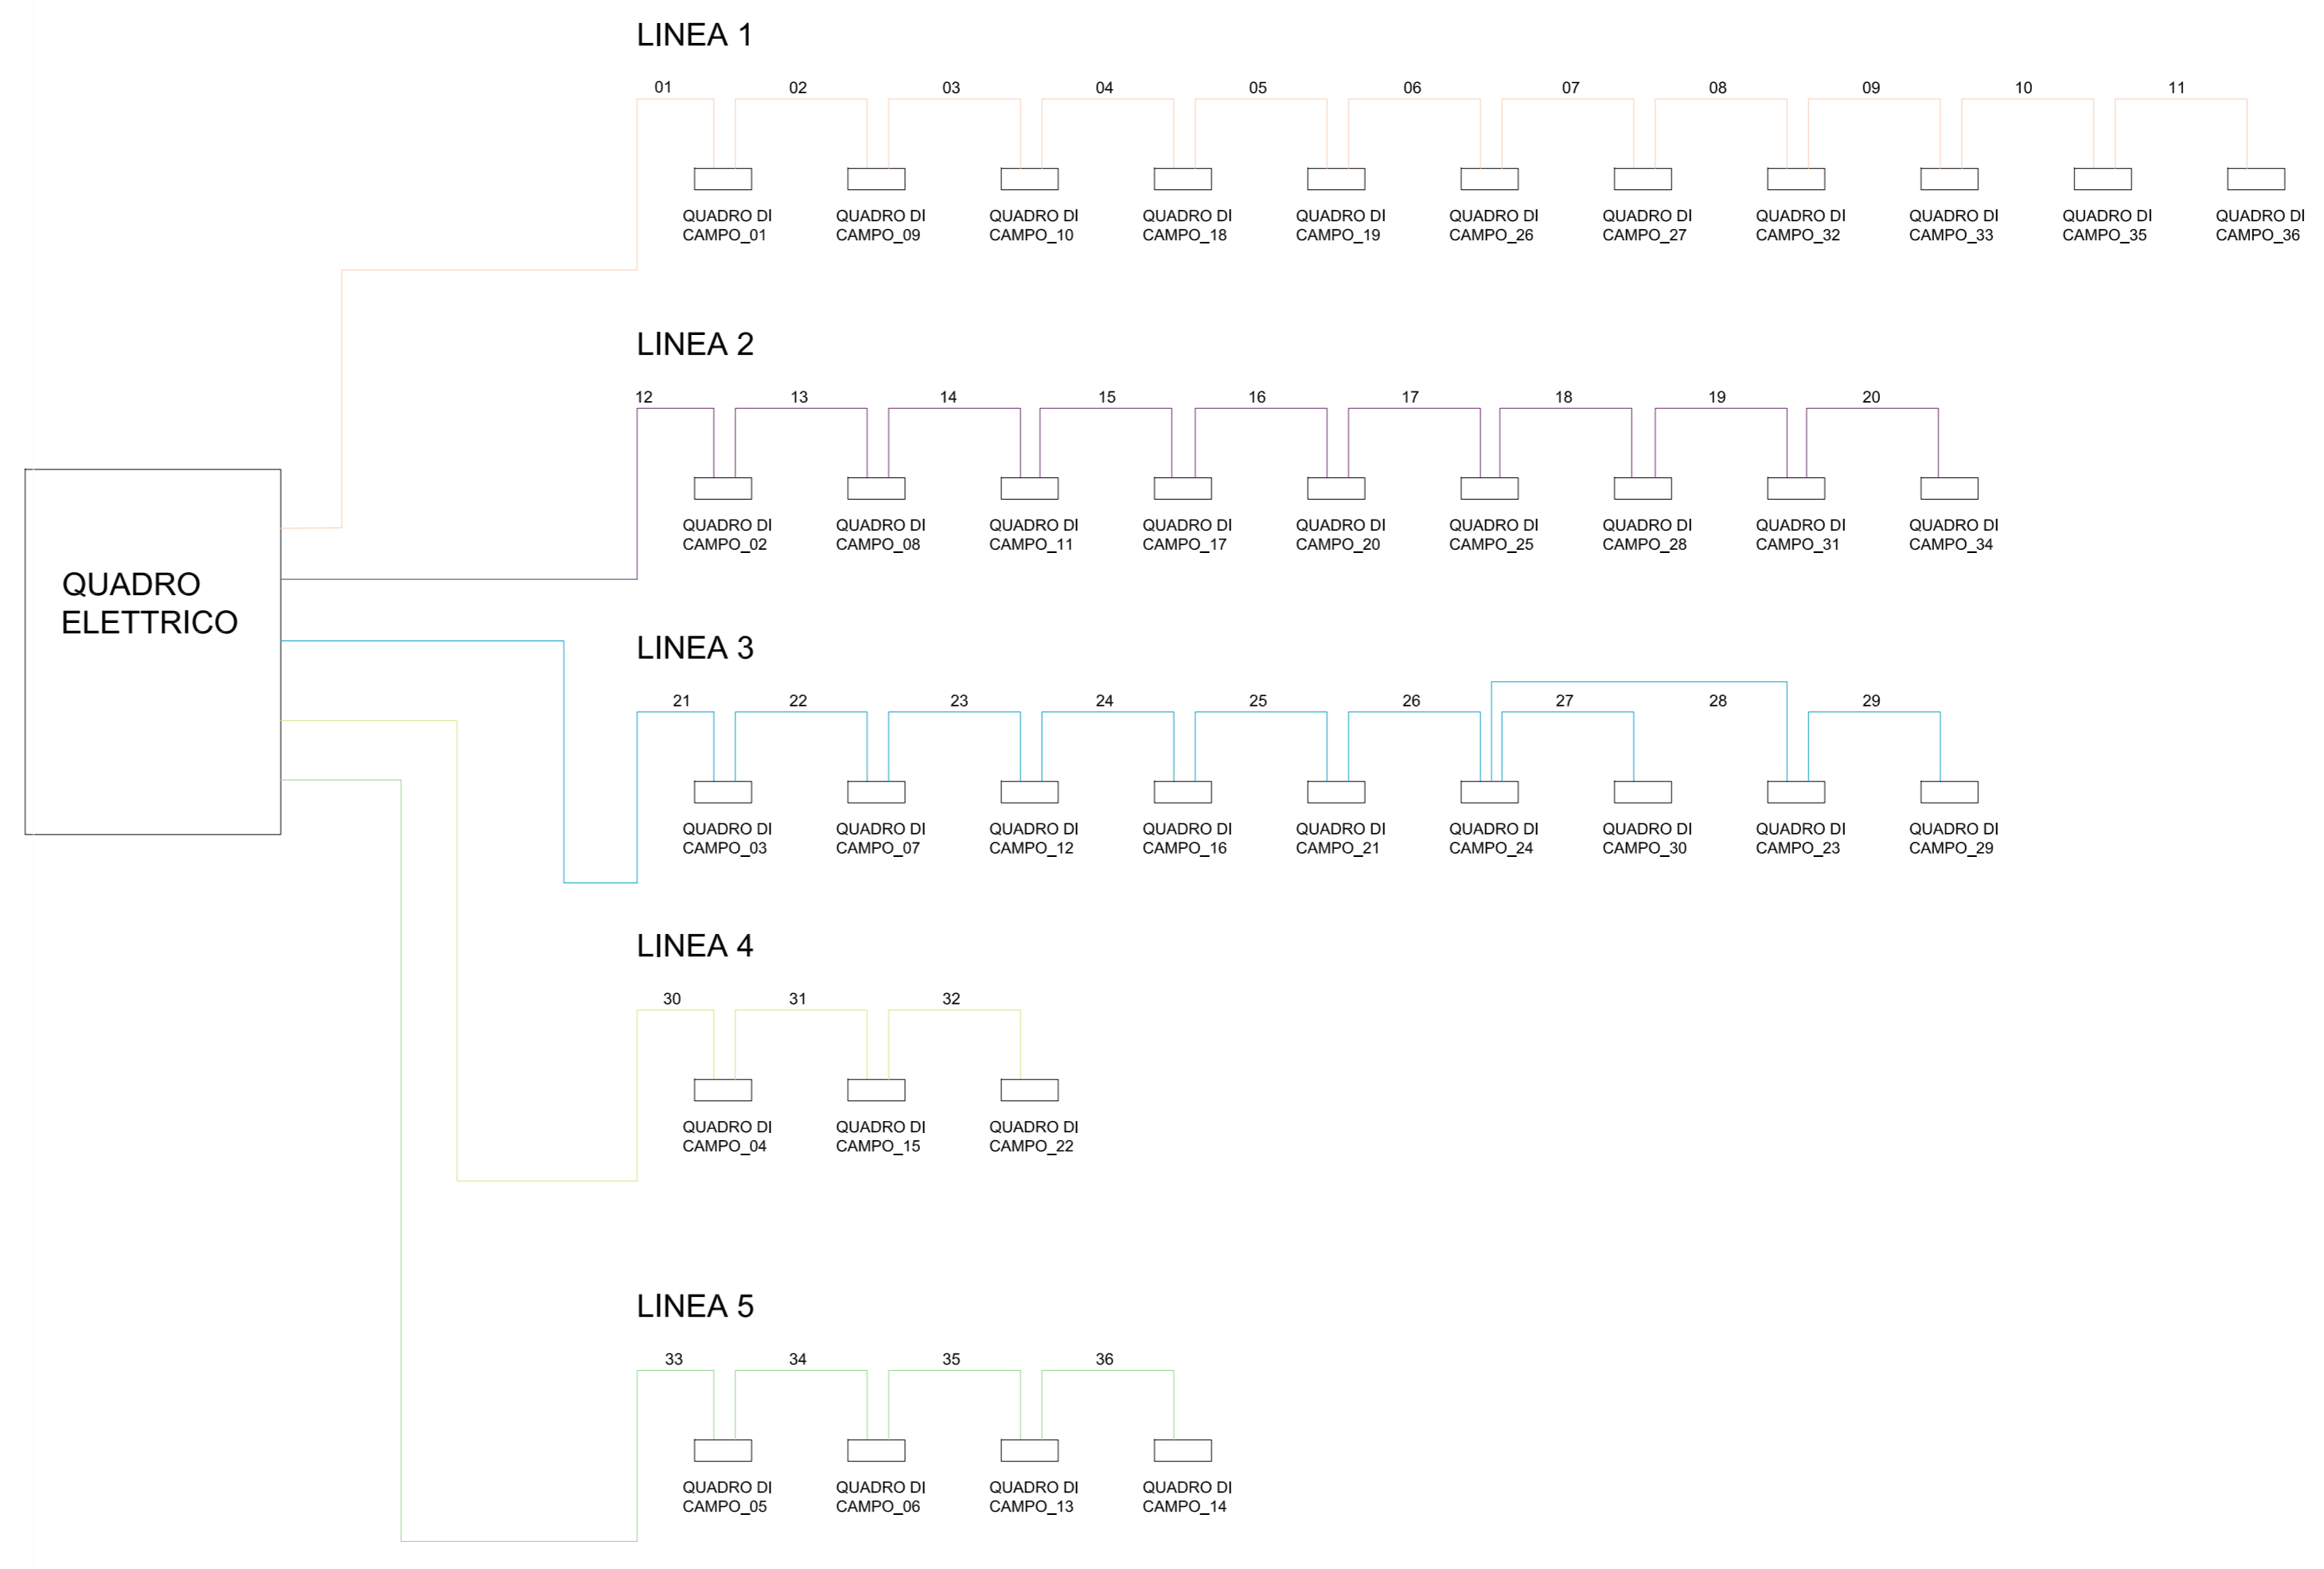

CERIGNOLA REGIONE PUGLIA PROVINCIA DI FOGGIA

IMPIANTO AGRIVOLTAICO E RELATIVE OPERE ED INFRASTRUTTURE CONNESSE DELLA POTENZA ELETTRICA DI 140,66 MW (ex 120MW) SITO NEL COMUNE DI CERIGNOLA

PROGETTO DEFINITIVO

Layout Campo "AI", Sottocampo 13 - Planimetria fibra ottica

<p>Proponente:</p> <p>CERIGNOLA SOLAR 2 S.R.L. Via Antonio Locatelli n.1 37122 Verona P.IVA 04741630232 cerignolasolar2@pec.it</p>	<p>Progettazione:</p> <p>WH Group s.r.l. Via A. Locatelli n. 1 - 37122 Verona (VR) P.IVA 12336131003 ingegneria@enitgroup.eu</p>
---	---

Spazio riservato agli Enti:

File: PE17060_BibrosesGrafico_4.2.9_2.95	Cod. PE17060	Scala: 1:500										
<table border="1"> <thead> <tr> <th>Rev.</th> <th>Data</th> <th>Descrizione</th> <th>Redatto</th> <th>Approvato</th> </tr> </thead> <tbody> <tr> <td>00</td> <td>06/03/2022</td> <td>V.I.A. Mensurale</td> <td>A. Tartaglia</td> <td>S.M. Caputo</td> </tr> </tbody> </table>	Rev.	Data	Descrizione	Redatto	Approvato	00	06/03/2022	V.I.A. Mensurale	A. Tartaglia	S.M. Caputo		
Rev.	Data	Descrizione	Redatto	Approvato								
00	06/03/2022	V.I.A. Mensurale	A. Tartaglia	S.M. Caputo								
4.2.9_2.95												
CERIGNOLA SOLAR 2 S.R.L. Via Antonio Locatelli n.1 37122 Verona cerignolasolar2@pec.it												