




PROSPETTO LATO CORTO
SCALA 1:50

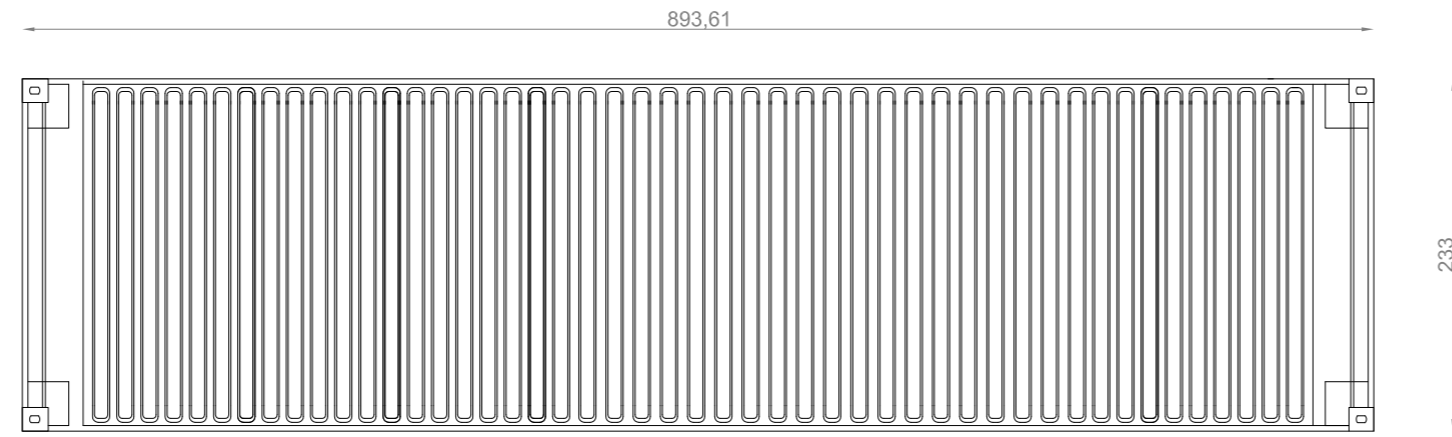


PIANTA COPERTURA
SCALA 1:50

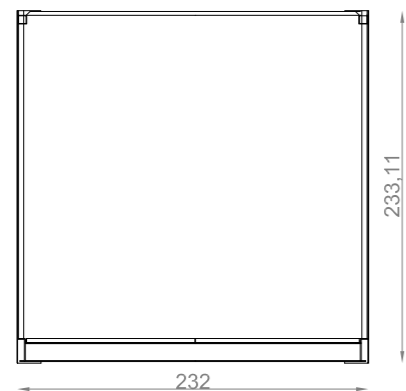


SEZIONE TRASVERSALE
SCALA 1:50

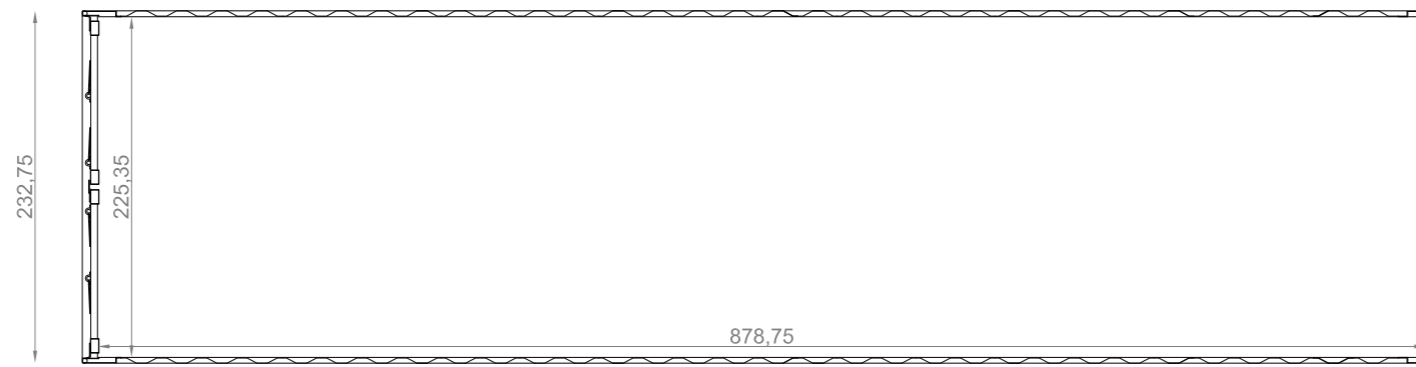


PIANTA
SCALA 1:50

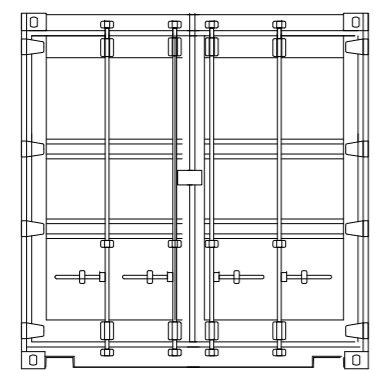

PROSPETTO APERTURA
SCALA 1:50

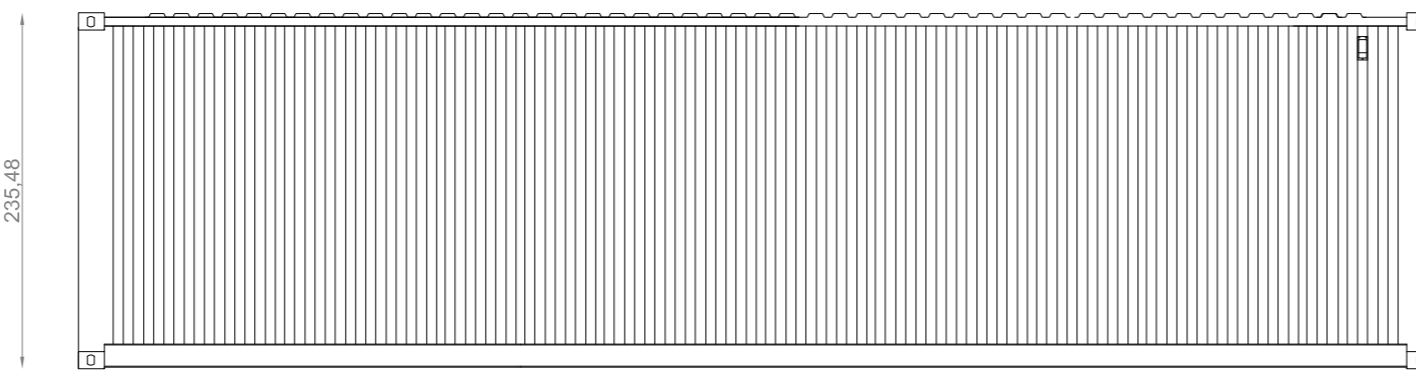

PROSPETTO LATO CORTO
SCALA 1:50

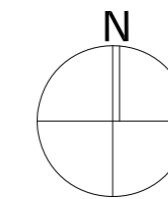

CERIGNOLA REGIONE PUGLIA PROVINCIA DI FOGGIA

**IMPIANTO AGRIVOLTAICO E RELATIVE OPERE ED
INFRASTRUTTURE CONNESSE DELLA POTENZA ELETTRICA DI
140,66 MW (ex 120MW) SITO NEL COMUNE DI CERIGNOLA**

PROGETTO DEFINITIVO

Magazzino Inverter. Pianta - Prospetti- Sezioni

Proponente:

CERIGNOLA SOLAR 2 S.R.L.
Via Antonio Locatelli n.1
37122 Verona
P.IVA 04741630232
cerignolasolar2@pec.it

Progettazione:

WH Group s.r.l.
Via A. Locatelli n. 1 - 37122 Verona (VR)
P.IVA 12336131003
ingegneria@enitgroup.eu



Spazio riservato agli Enti:

File: PE17Q60_ElaboratoGrafico_4.2.9_22	Cod. PE17Q60	Scala: 1:50			
4.2.9_22	Rev.	Data	Descrizione	Redatto	Approvato
	00	08/03/2022	V.I.A. Ministeriale	A. Tartaglia	S.M. Caputo
CERIGNOLA SOLAR 2 S.R.L. Via Antonio Locatelli n.1 37122 Verona cerignolasolar2@pec.it					