



**POSA CAVI SU STRADE BRECCIATE  
MODALITA' B2**

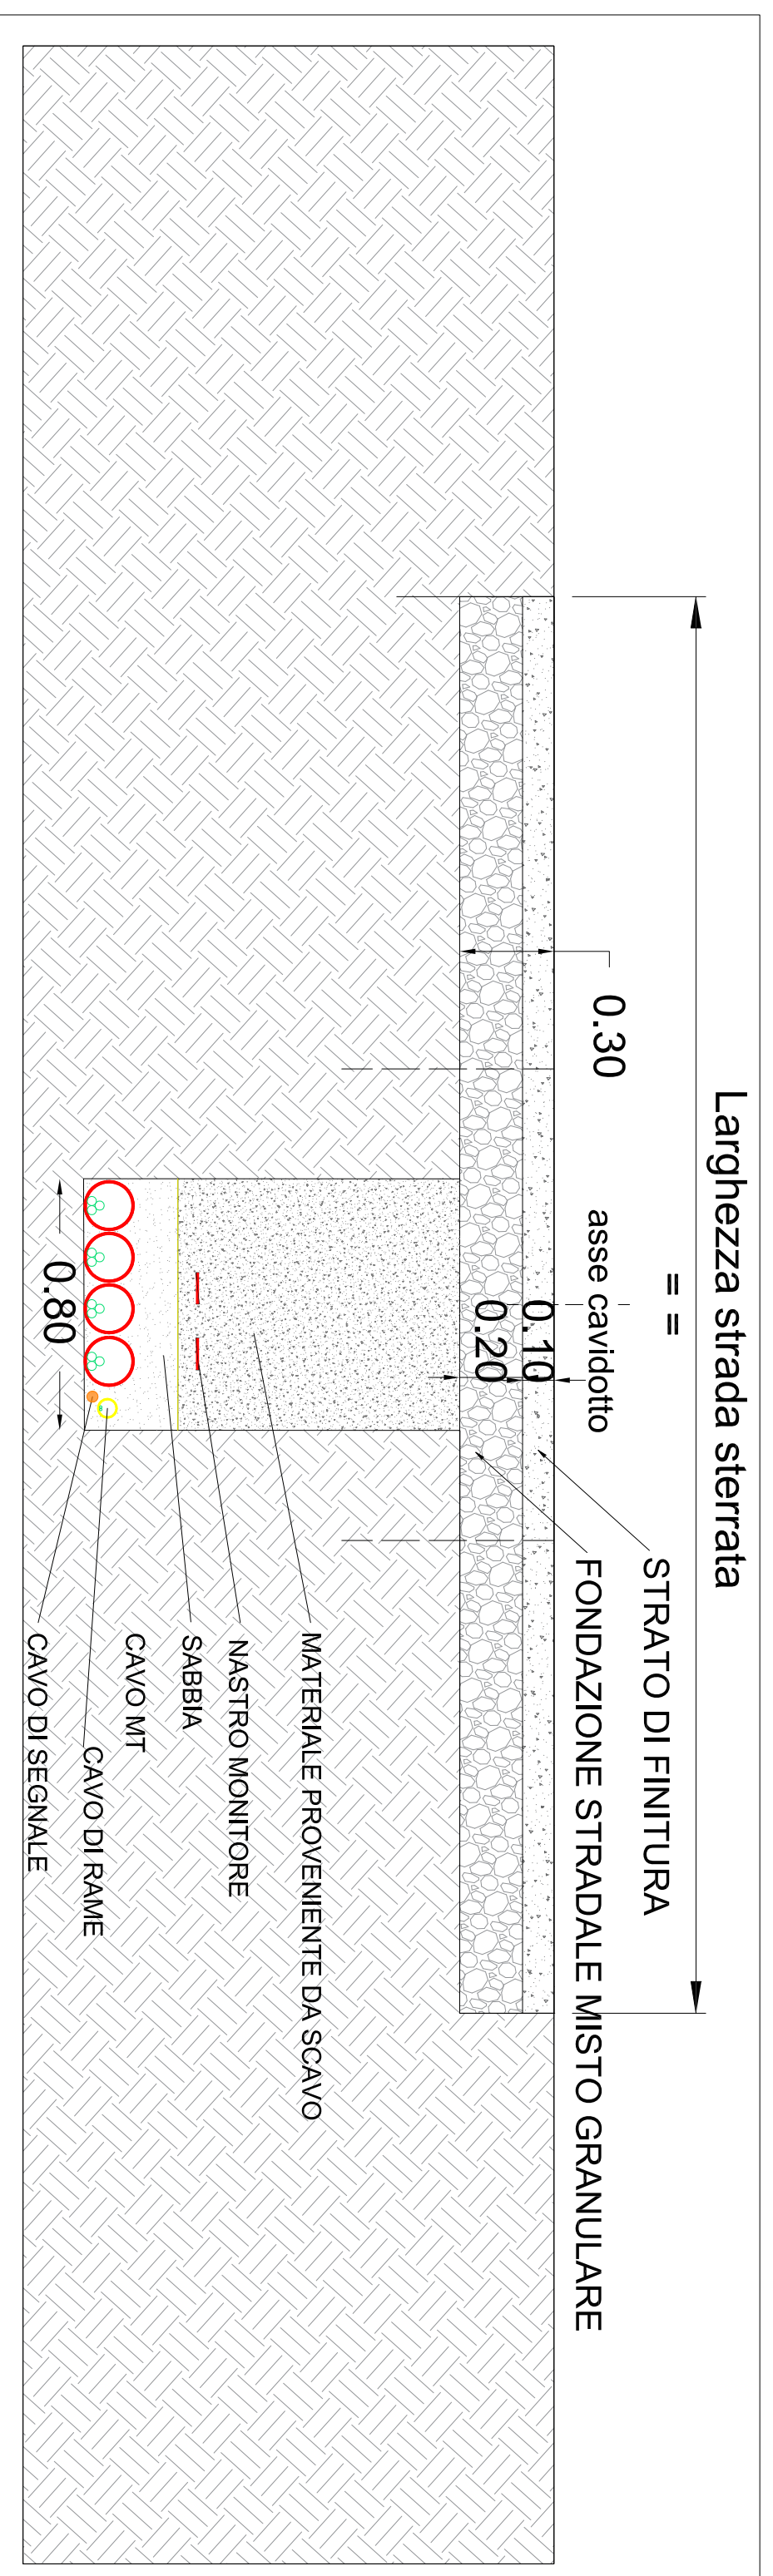

**POSA CAVI SU STRADE BRECCIATE  
MODALITA' B4**

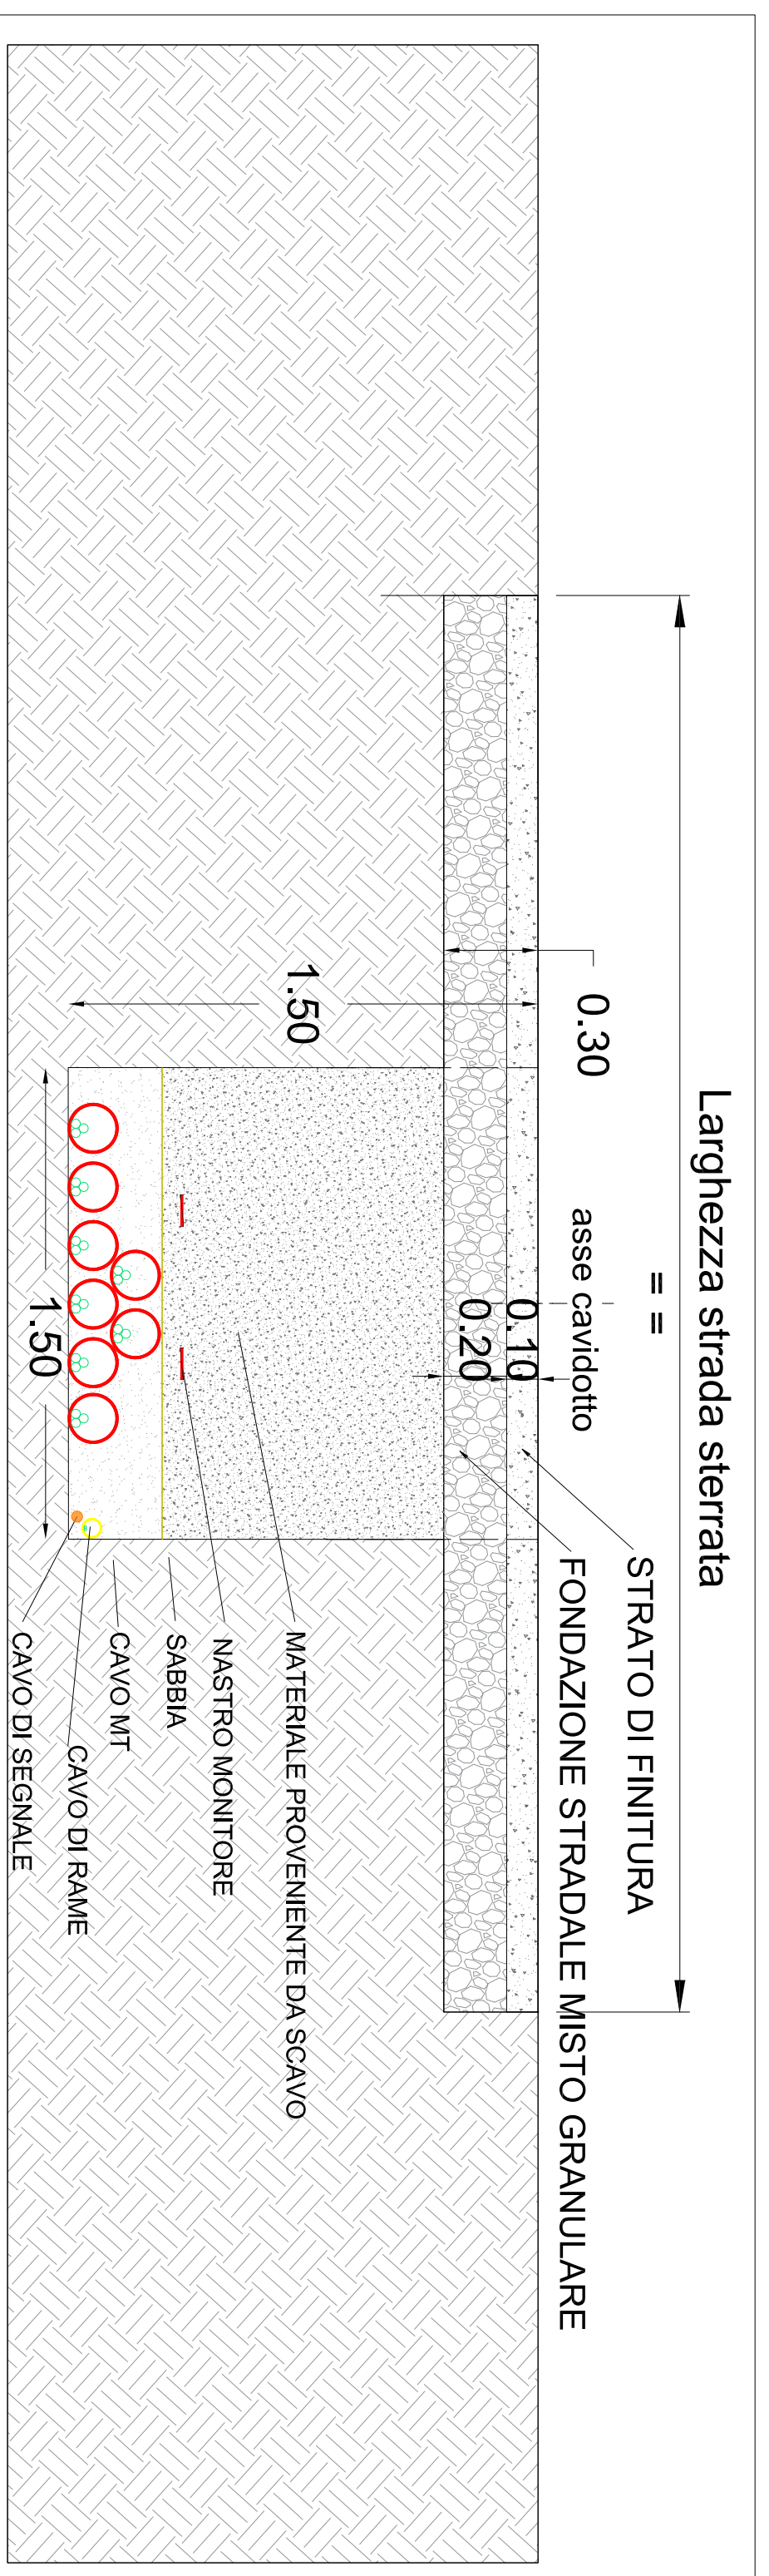

**POSA CAVI SU STRADE BRECCIATE  
MODALITA' B8**



Tracce	Numero	Significato simbologia	TOC	Tipologia Tracce
1	50	Tracce asfaltate	50	SA
2	174		58	TOC
3	279		44	SA
4	134		54	TOC
5	371		44	SA
6	371		51	SA
7	371		44	SA
8	371		51	SA
9	371		44	SA
10	144		51	TOC
11	144		44	SA
12	144		59	TOC
13	137		44	SA
14	137		39	TOC
15	473		402	SA
16	473		34	SA
17	473		34	SA
<b>Totale</b>	<b>3813</b>		<b>1822</b>	<b>337</b>



CERIGNOLA REGIONE PUGLIA PROVINCIA DI FOGGIA

**IMPIANTO AGRIVOLTATICO E RELATIVE OPERE ED  
INFRASTRUTTURE CONNESSE DELLA POTENZA ELETTRICA DI  
140,66 MW (ex 120MW) SITO NEL COMUNE DI CERIGNOLA**

PROGETTO DEFINITIVO

**Sezioni Tipo Cavidotto**

Proprietà: **CERIGNOLA SOLAR 2 S.R.L.**  
Via Antonio Locatelli n.1  
37122 Verona  
P.IVA 04741630232  
cerignolsolar2@pec.it


Progettazione: **WH Group s.r.l.**  
Via A. Lorenzelli n. 1 - 37122 Verona (VR)  
P.IVA 12316131003  
ingegneria@whgroup.eu




Spazio riservato agli Enti:

File: PE17Q00_Elaborazioni_4.29_24	Cod. PE17Q00	Scala: 1:20		
Rev.	Data	Descrizione	Redatto	Approvato
00	08/03/2022	V.I.A. Preliminare	A. Taraglia	S.M. Caputo
<b>4.2.9_24</b>				
<b>CERIGNOLA SOLAR 2 S.R.L.</b> Via Antonio Locatelli n. 1 37122 Verona   cerignolsolar2@pec.it				




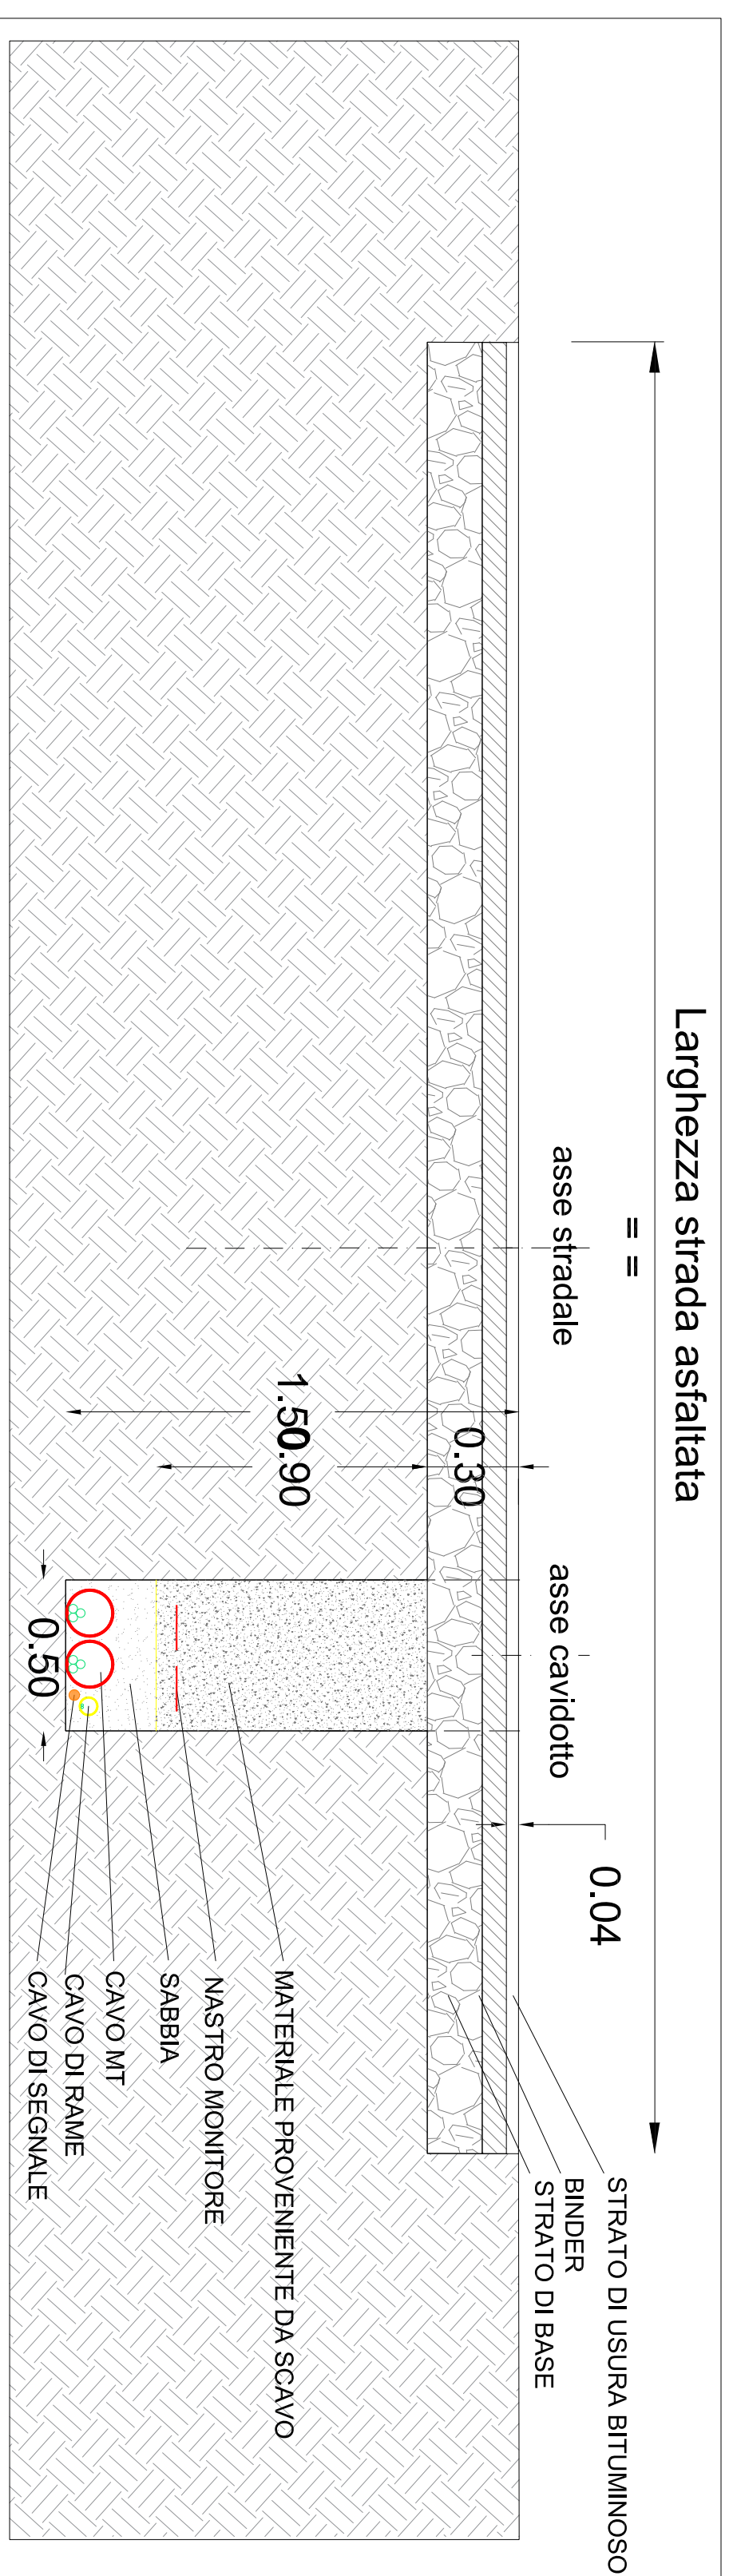


**POSA CAVI SU STRADE ASFALTATE  
MODALITA' A2**

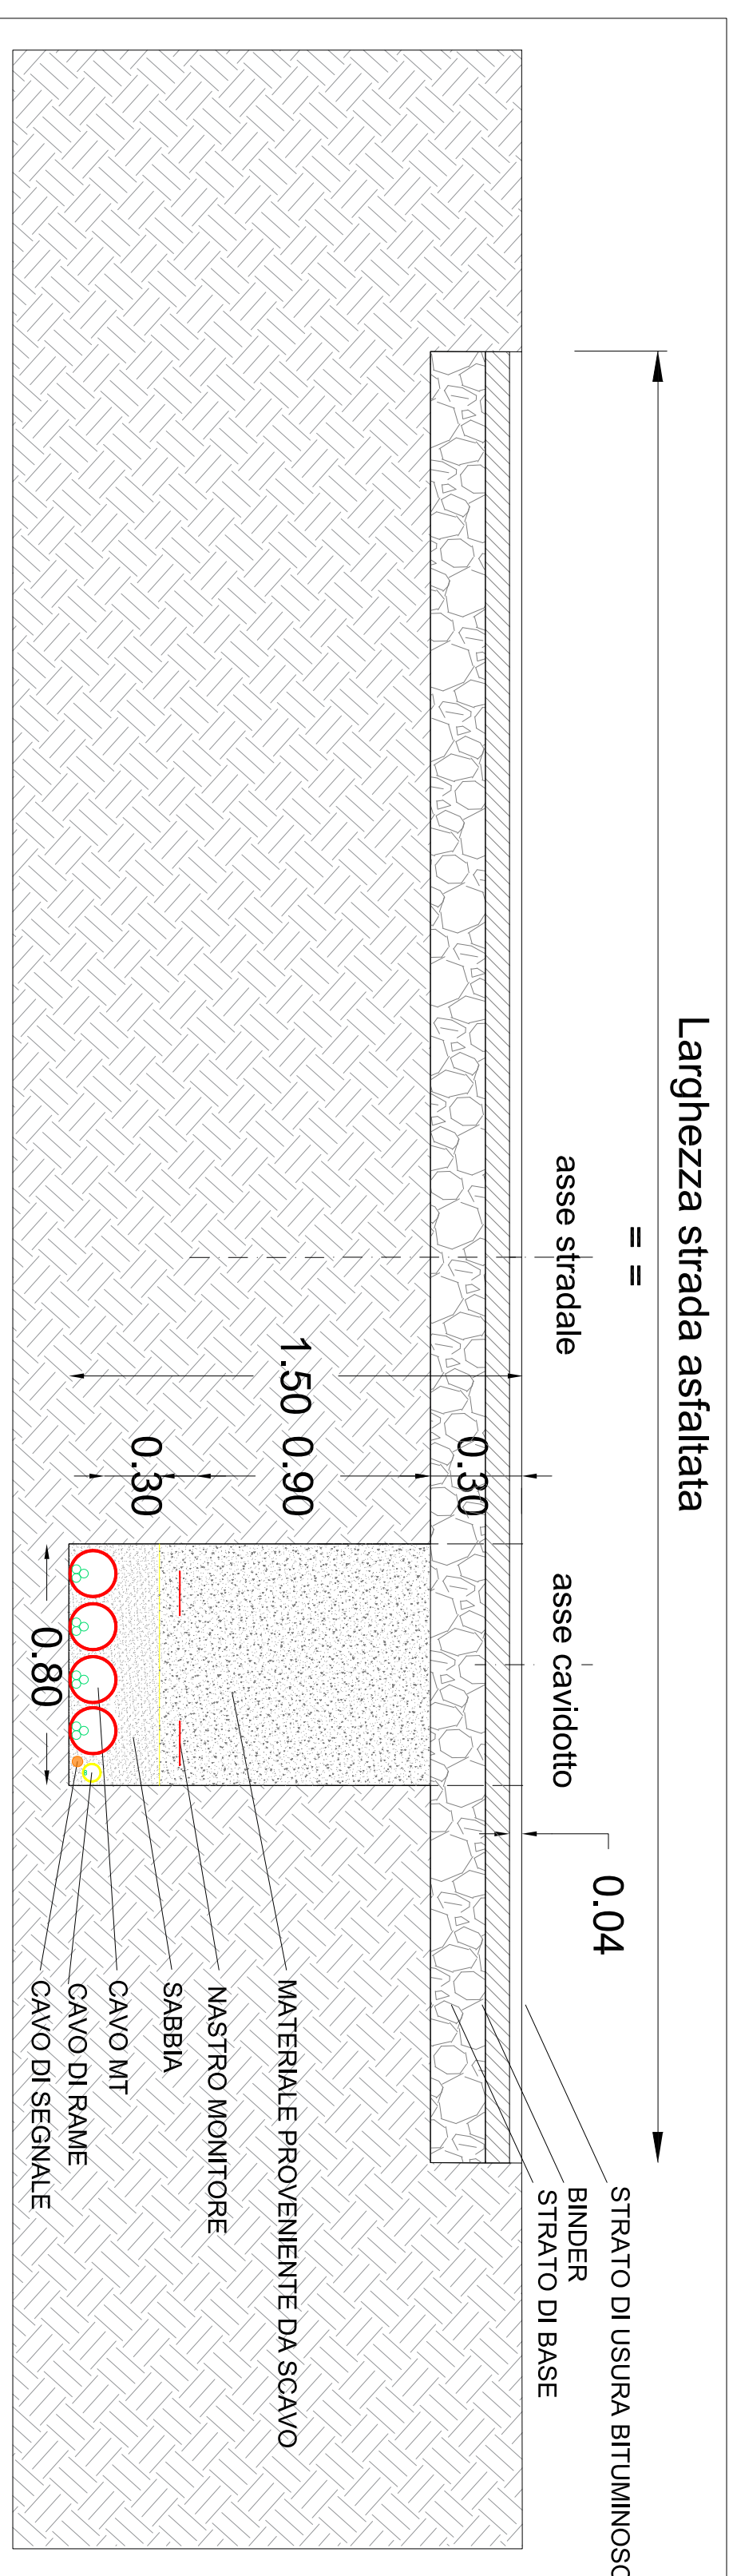

**POSA CAVI SU STRADE ASFALTATE  
MODALITA' A4**

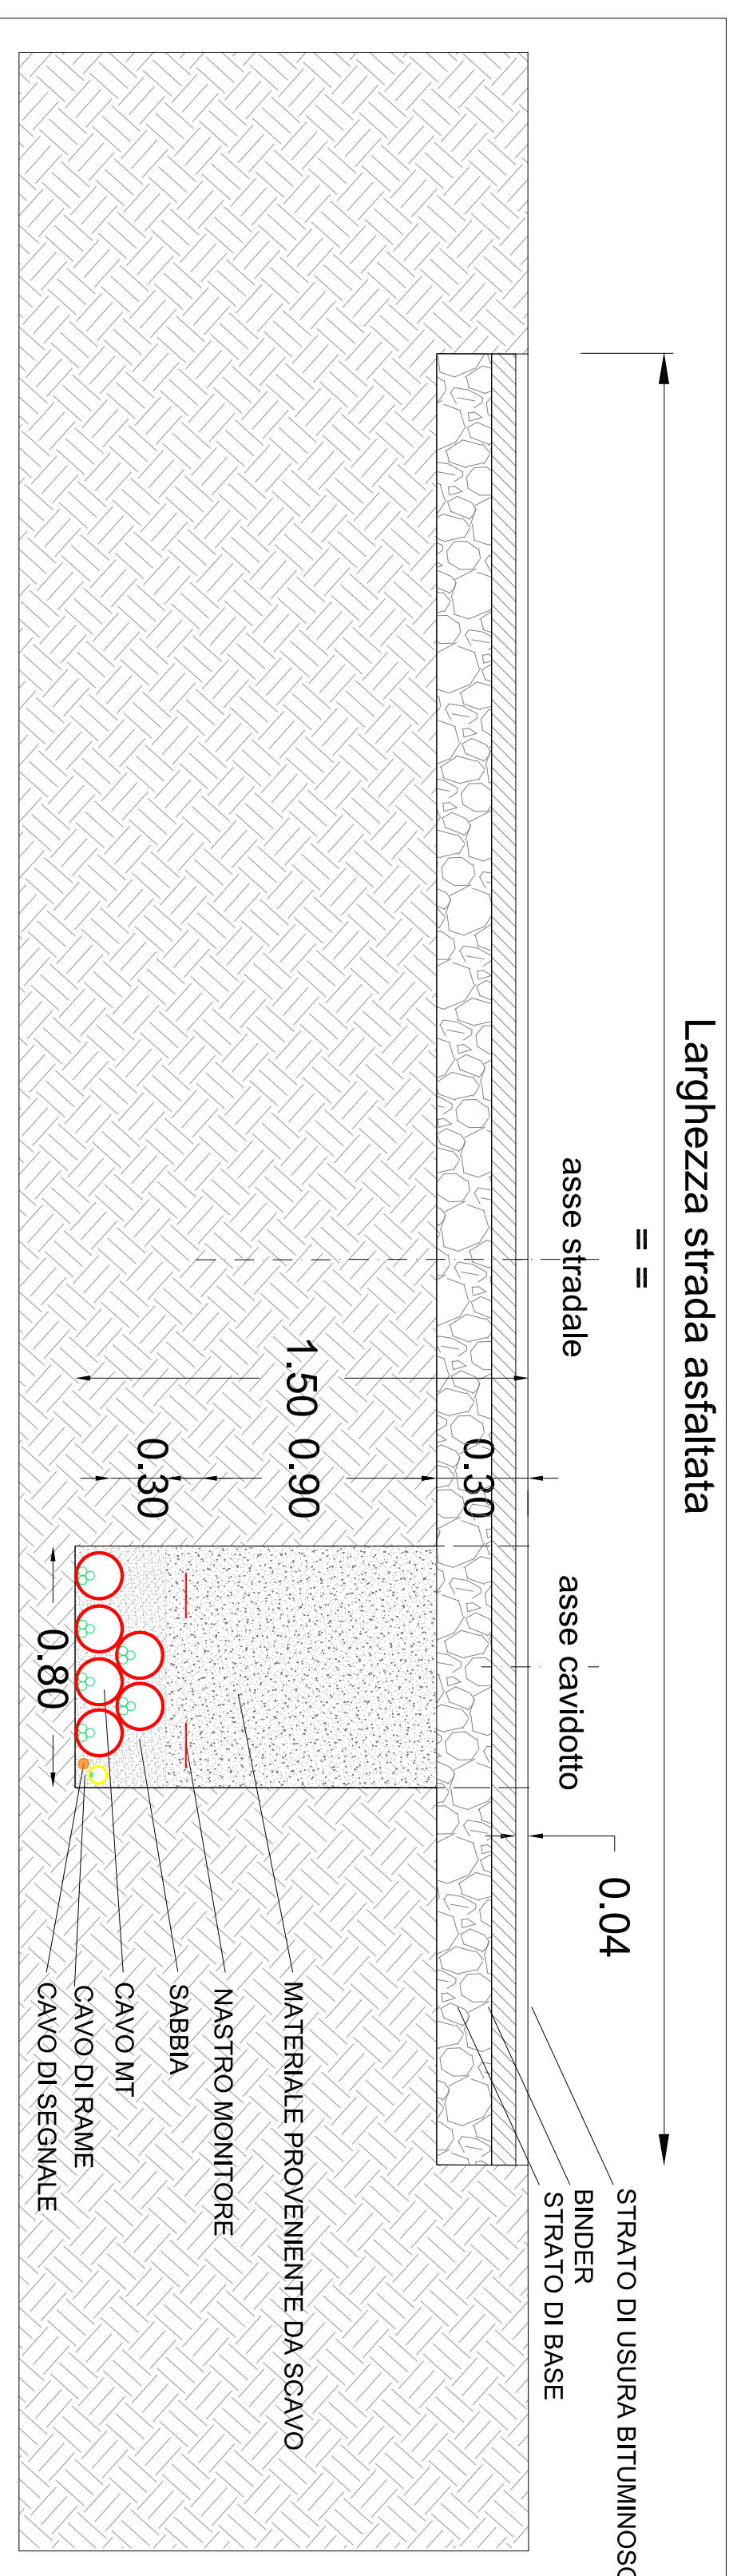

**POSA CAVI SU STRADE ASFALTATE  
MODALITA' A6**

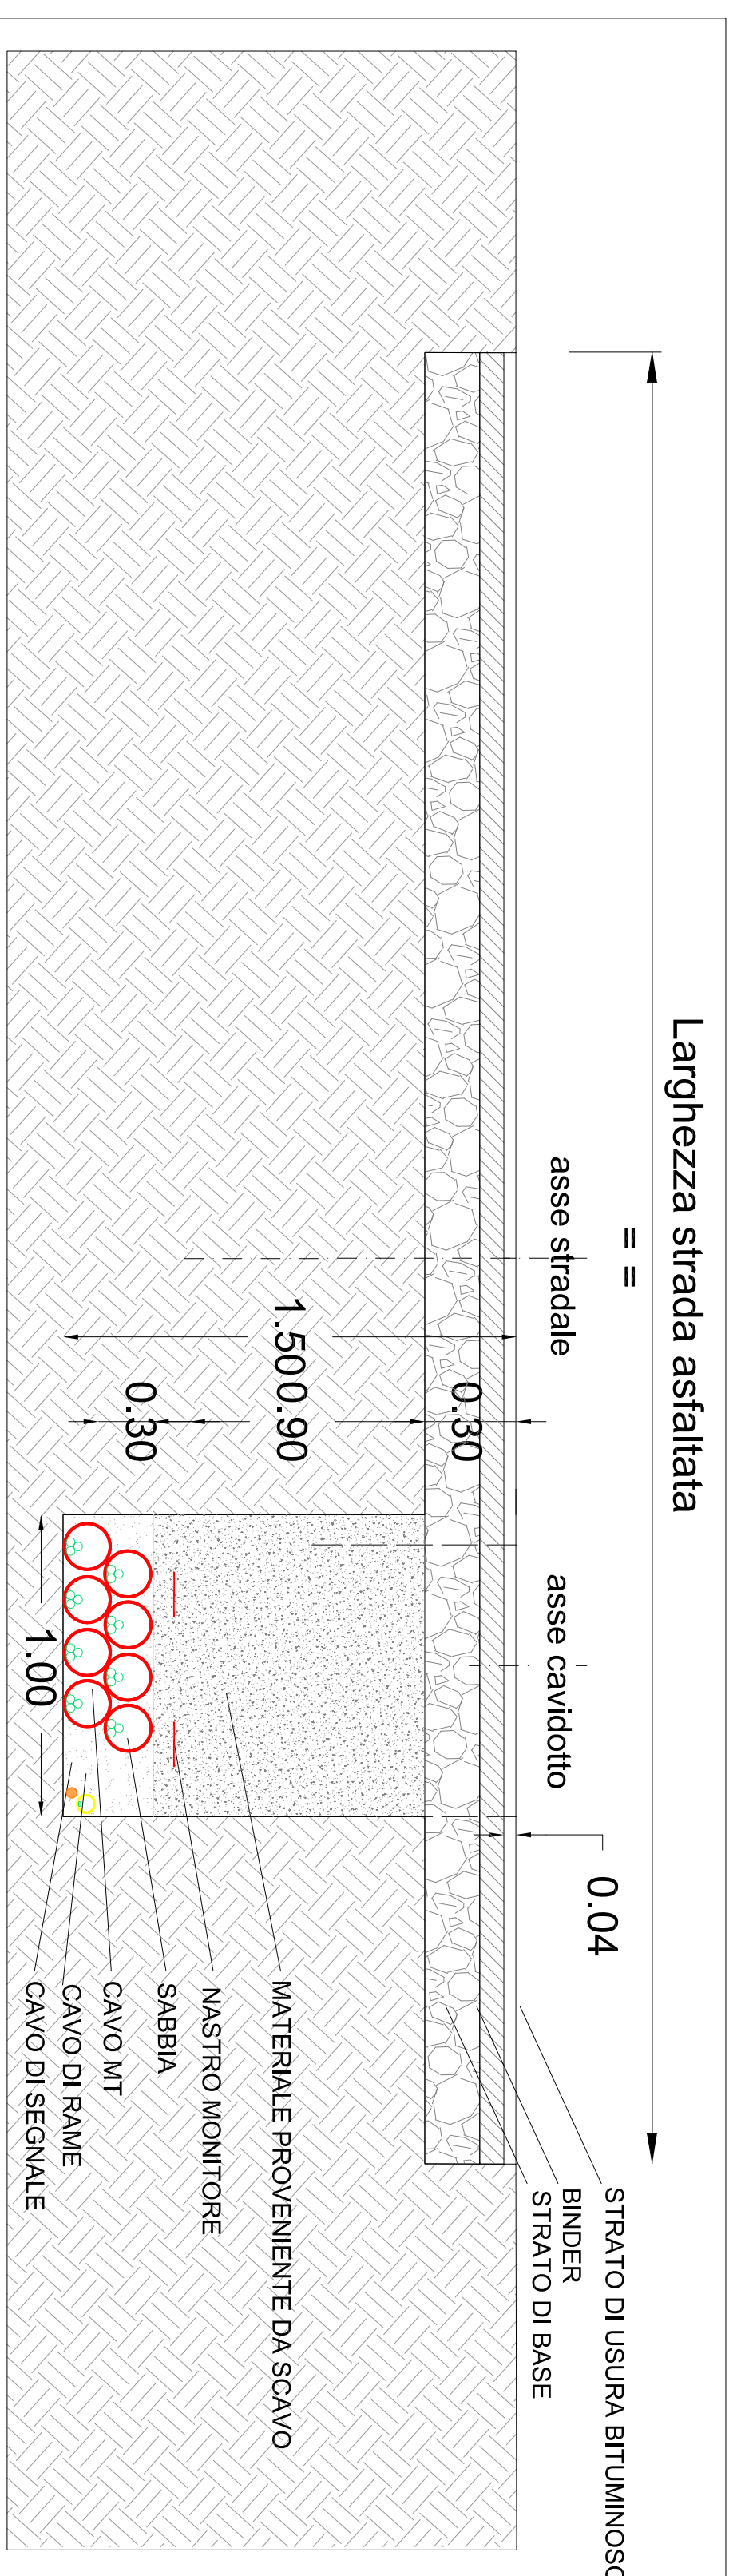

**POSA CAVI SU STRADE ASFALTATE  
MODALITA' A8**