
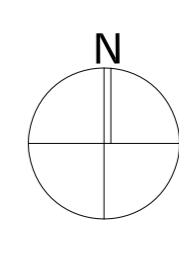
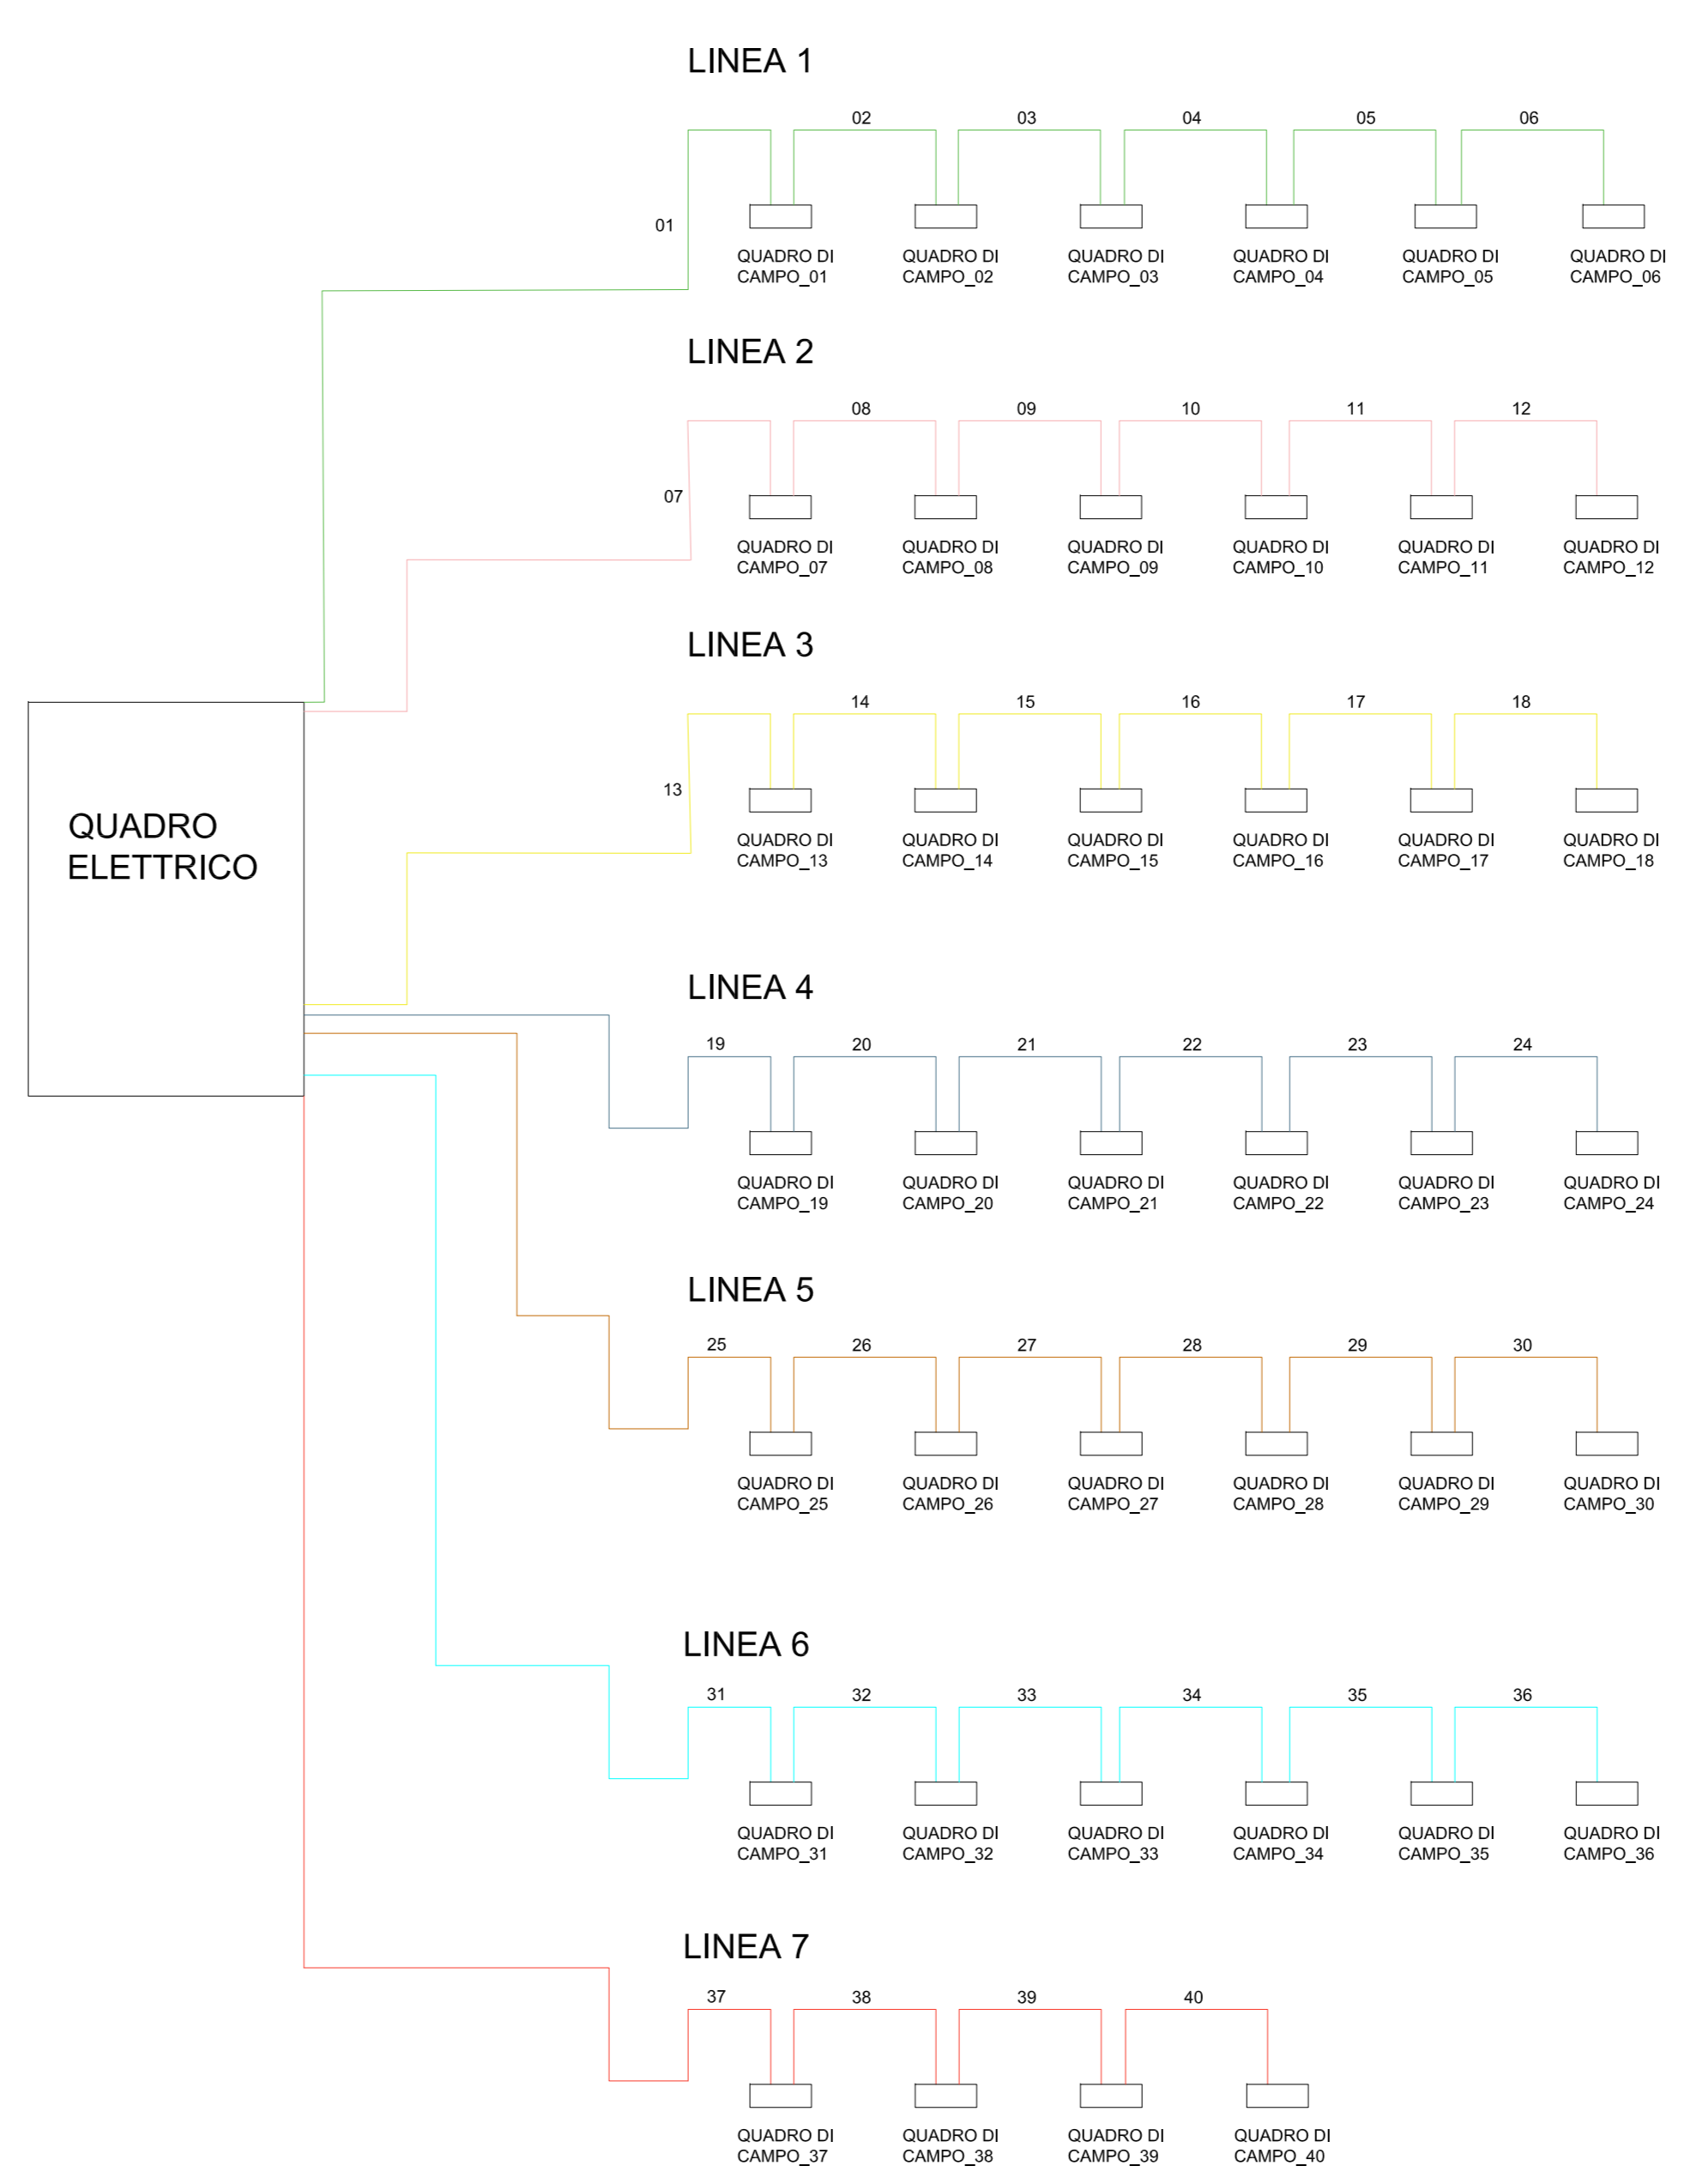


LEGENDA LUNGHEZZE		
TRATTO 01	CAVO 1x6x10	L=175 m
TRATTO 02	CAVO 1x6x10	L=30 m
TRATTO 03	CAVO 1x6x10	L=30 m
TRATTO 04	CAVO 1x6x10	L=30 m
TRATTO 05	CAVO 1x6x10	L=30 m
TRATTO 06	CAVO 1x6x10	L=30 m
TRATTO 07	CAVO 1x6x10	L=125 m
TRATTO 08	CAVO 1x6x10	L=30 m
TRATTO 09	CAVO 1x6x10	L=30 m
TRATTO 10	CAVO 1x6x10	L=30 m
TRATTO 11	CAVO 1x6x10	L=30 m
TRATTO 12	CAVO 1x6x10	L=30 m
TRATTO 13	CAVO 1x6x10	L=45 m
TRATTO 14	CAVO 1x6x10	L=30 m
TRATTO 15	CAVO 1x6x10	L=30 m
TRATTO 16	CAVO 1x6x10	L=30 m
TRATTO 17	CAVO 1x6x10	L=30 m
TRATTO 18	CAVO 1x6x10	L=30 m
TRATTO 19	CAVO 1x6x10	L=30 m
TRATTO 20	CAVO 1x6x10	L=30 m
TRATTO 21	CAVO 1x6x10	L=30 m
TRATTO 22	CAVO 1x6x10	L=30 m
TRATTO 23	CAVO 1x6x10	L=30 m
TRATTO 24	CAVO 1x6x10	L=30 m
TRATTO 25	CAVO 1x6x10	L=30 m
TRATTO 26	CAVO 1x6x10	L=30 m
TRATTO 27	CAVO 1x6x10	L=30 m
TRATTO 28	CAVO 1x6x10	L=30 m
TRATTO 29	CAVO 1x6x10	L=30 m
TRATTO 30	CAVO 1x6x10	L=30 m
TRATTO 31	CAVO 1x6x10	L=130 m
TRATTO 32	CAVO 1x6x10	L=30 m
TRATTO 33	CAVO 1x6x10	L=30 m
TRATTO 34	CAVO 1x6x10	L=30 m
TRATTO 35	CAVO 1x6x10	L=30 m
TRATTO 36	CAVO 1x6x10	L=30 m
TRATTO 37	CAVO 1x6x10	L=200 m
TRATTO 38	CAVO 1x6x10	L=45 m
TRATTO 39	CAVO 1x6x10	L=30 m
TRATTO 40	CAVO 1x6x10	L=45 m

1. LEGENDA	
Linea alimentazione 1	
Linea alimentazione 2	
Linea alimentazione 3	
Linea alimentazione 4	
Linea alimentazione 5	
Linea alimentazione 6	
Linea alimentazione 7	

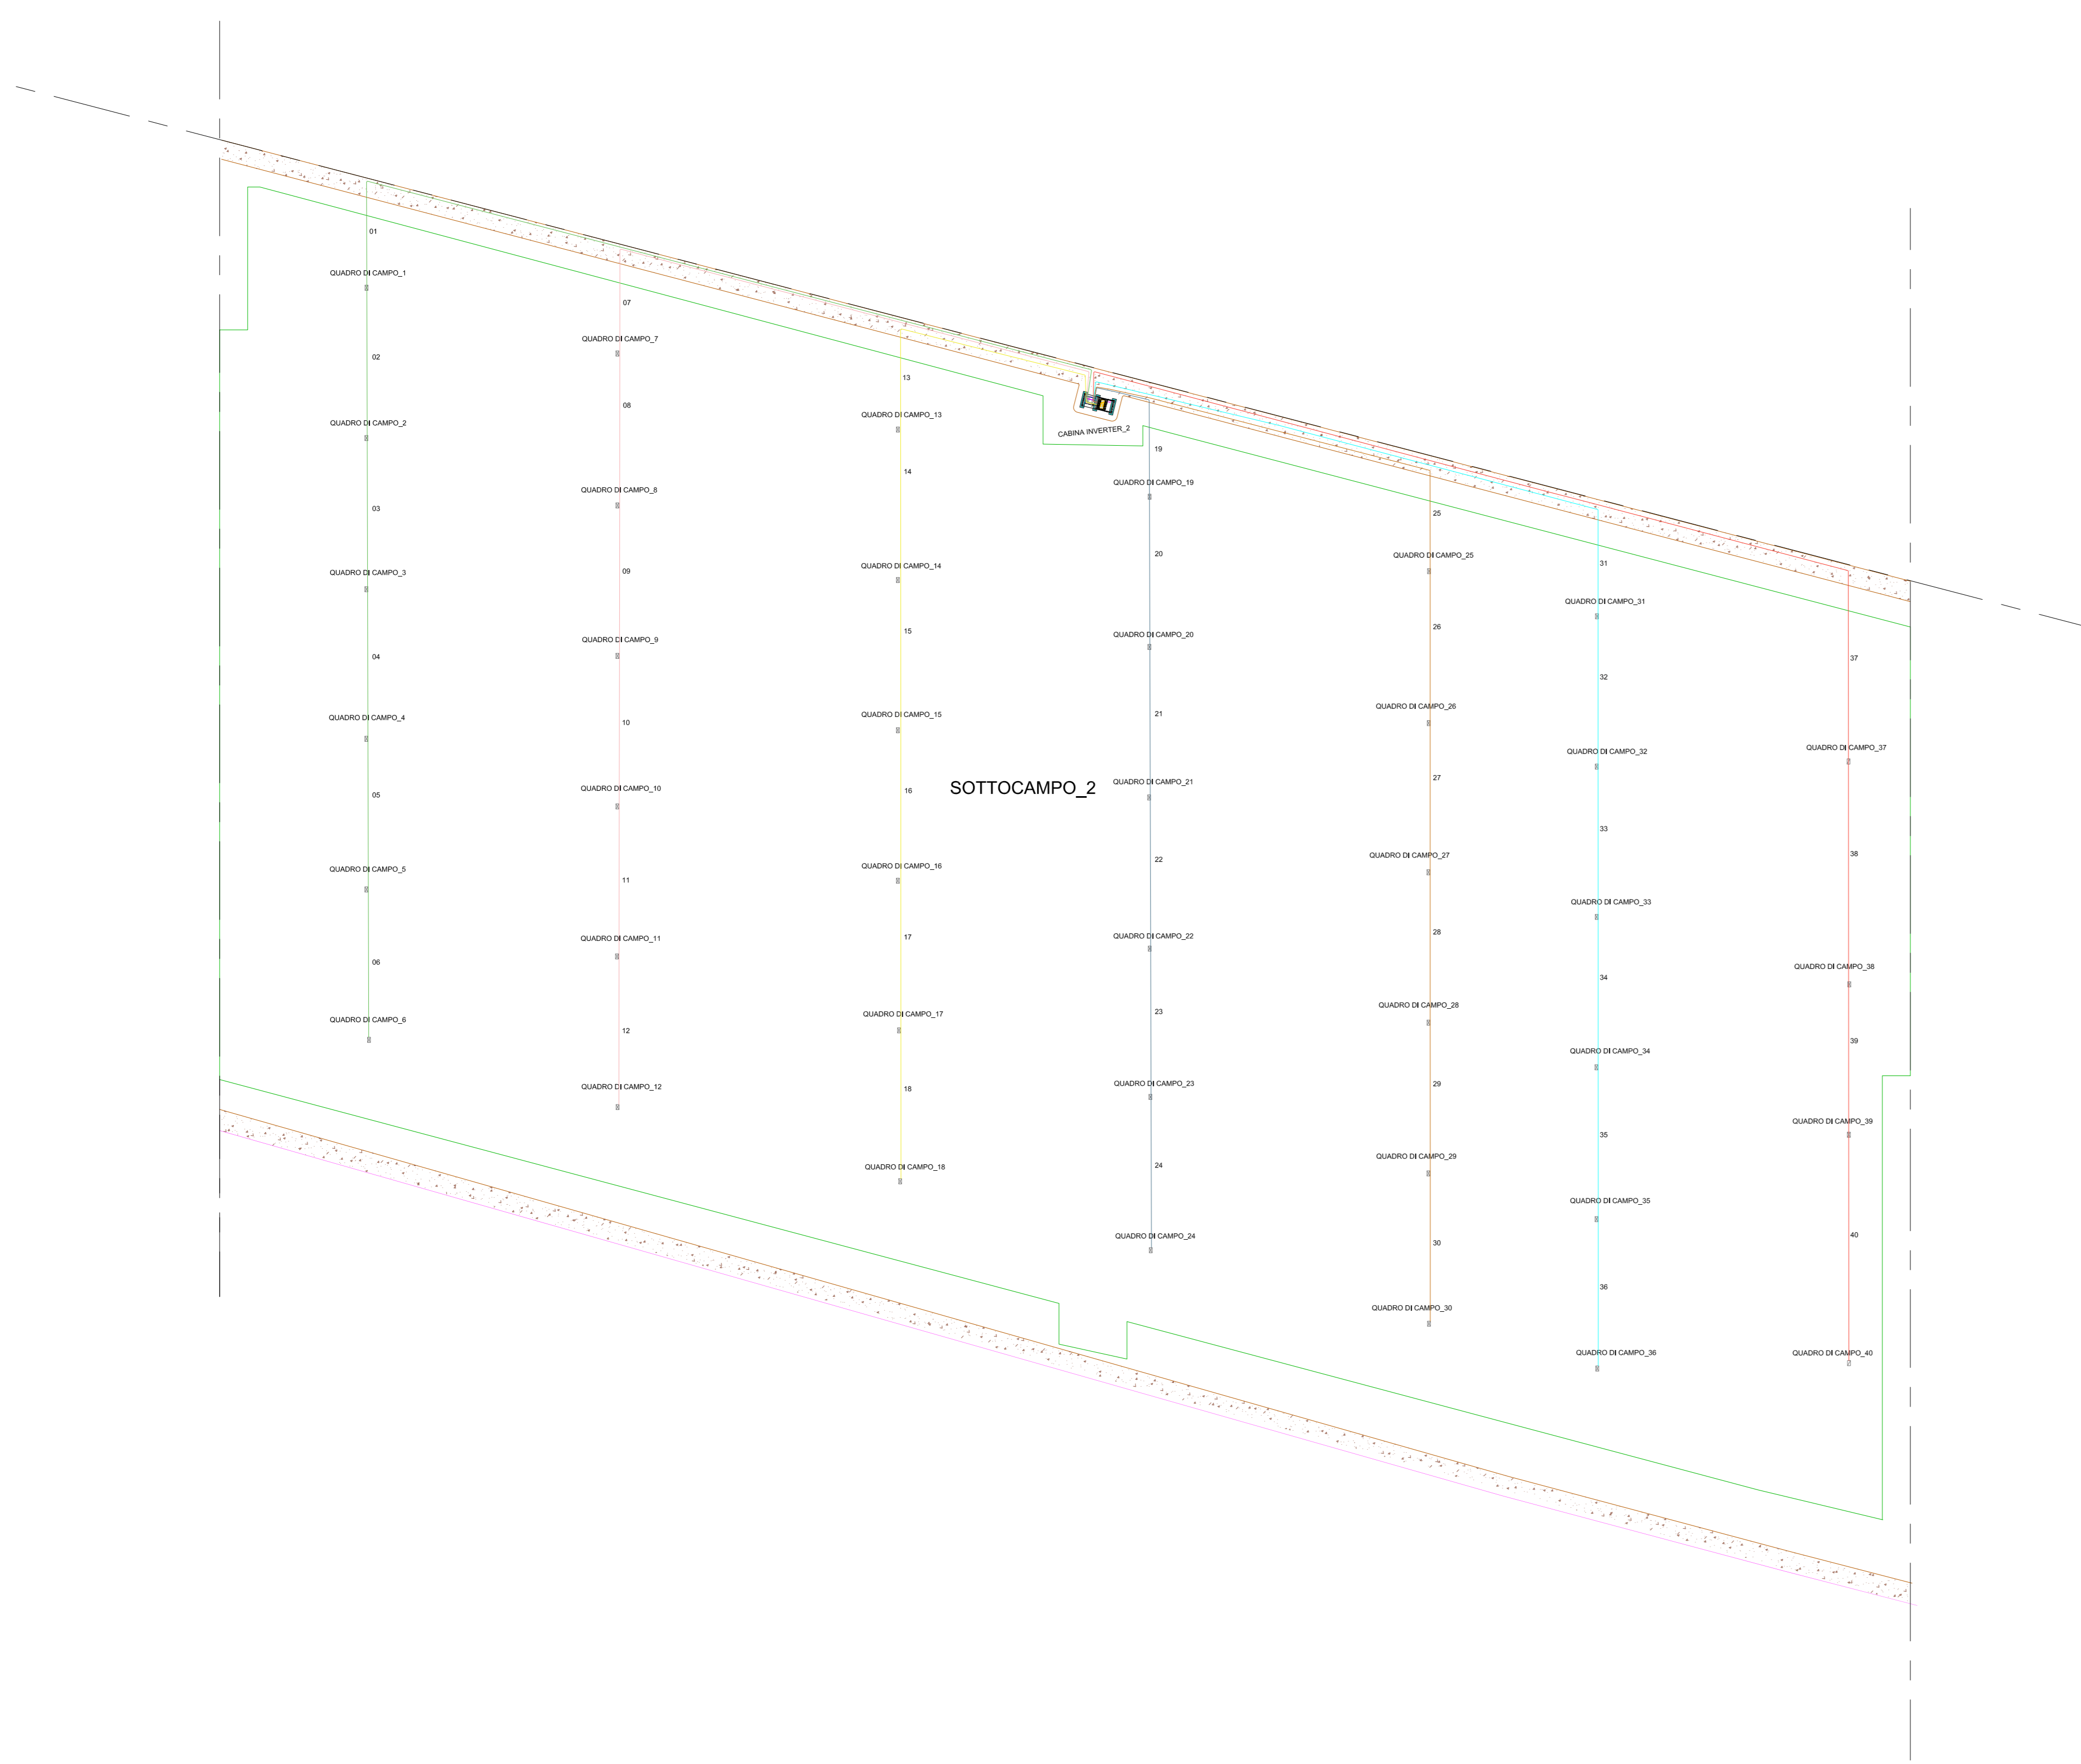

CERIGNOLA REGIONE PUGLIA PROVINCIA DI FOGGIA

IMPIANTO AGRIVOLTAICO E RELATIVE OPERE ED INFRASTRUTTURE CONNESSE DELLA POTENZA ELETTRICA DI 140,66 MW (ex 120MW) SITO NEL COMUNE DI CERIGNOLA

PROGETTO DEFINITIVO

Layout Campo "A2" - Sottocampo 2-Planimetria fibra ottica

Proponente:
CERIGNOLA SOLAR 2 S.R.L.
 Via Antonio Locatelli n.1
 37122 Verona
 P.IVA 04741630232
 cerignolasolar2@pec.it

Progettazione:
WH Group s.r.l.
 Via A. Locatelli n. 1 - 37122 Verona (VR)
 P.IVA 12336131003
 ingegneris@enigrup.eu



Spazio riservato agli Enti:

Rev.	Data	Descrizione	Redatto	Approvato
00	08/03/2022	V.I.A. Minoreale	A. Tartaglia	S.M. Caputo

4.2.9_3.18

Fil: PE17Q0_EbbonaGrfico_4.2.9_3.18 Cod: PE17Q00 Scala: 1:800

CERIGNOLA SOLAR 2 S.R.L. | Via Antonio Locatelli n.1 37122 Verona | cerignolasolar2@pec.it