


1. LEGENDA

	CABINA DI INVERTER
	CABINA DI RICEZIONE
	LOCALE DI SERVIZIO
	PANNELLI FOTOVOLTAICI
	RECINZIONE
	STRADA INTERNA
	DELIMITAZIONE SOTTOCAMPI
	INGRESSO

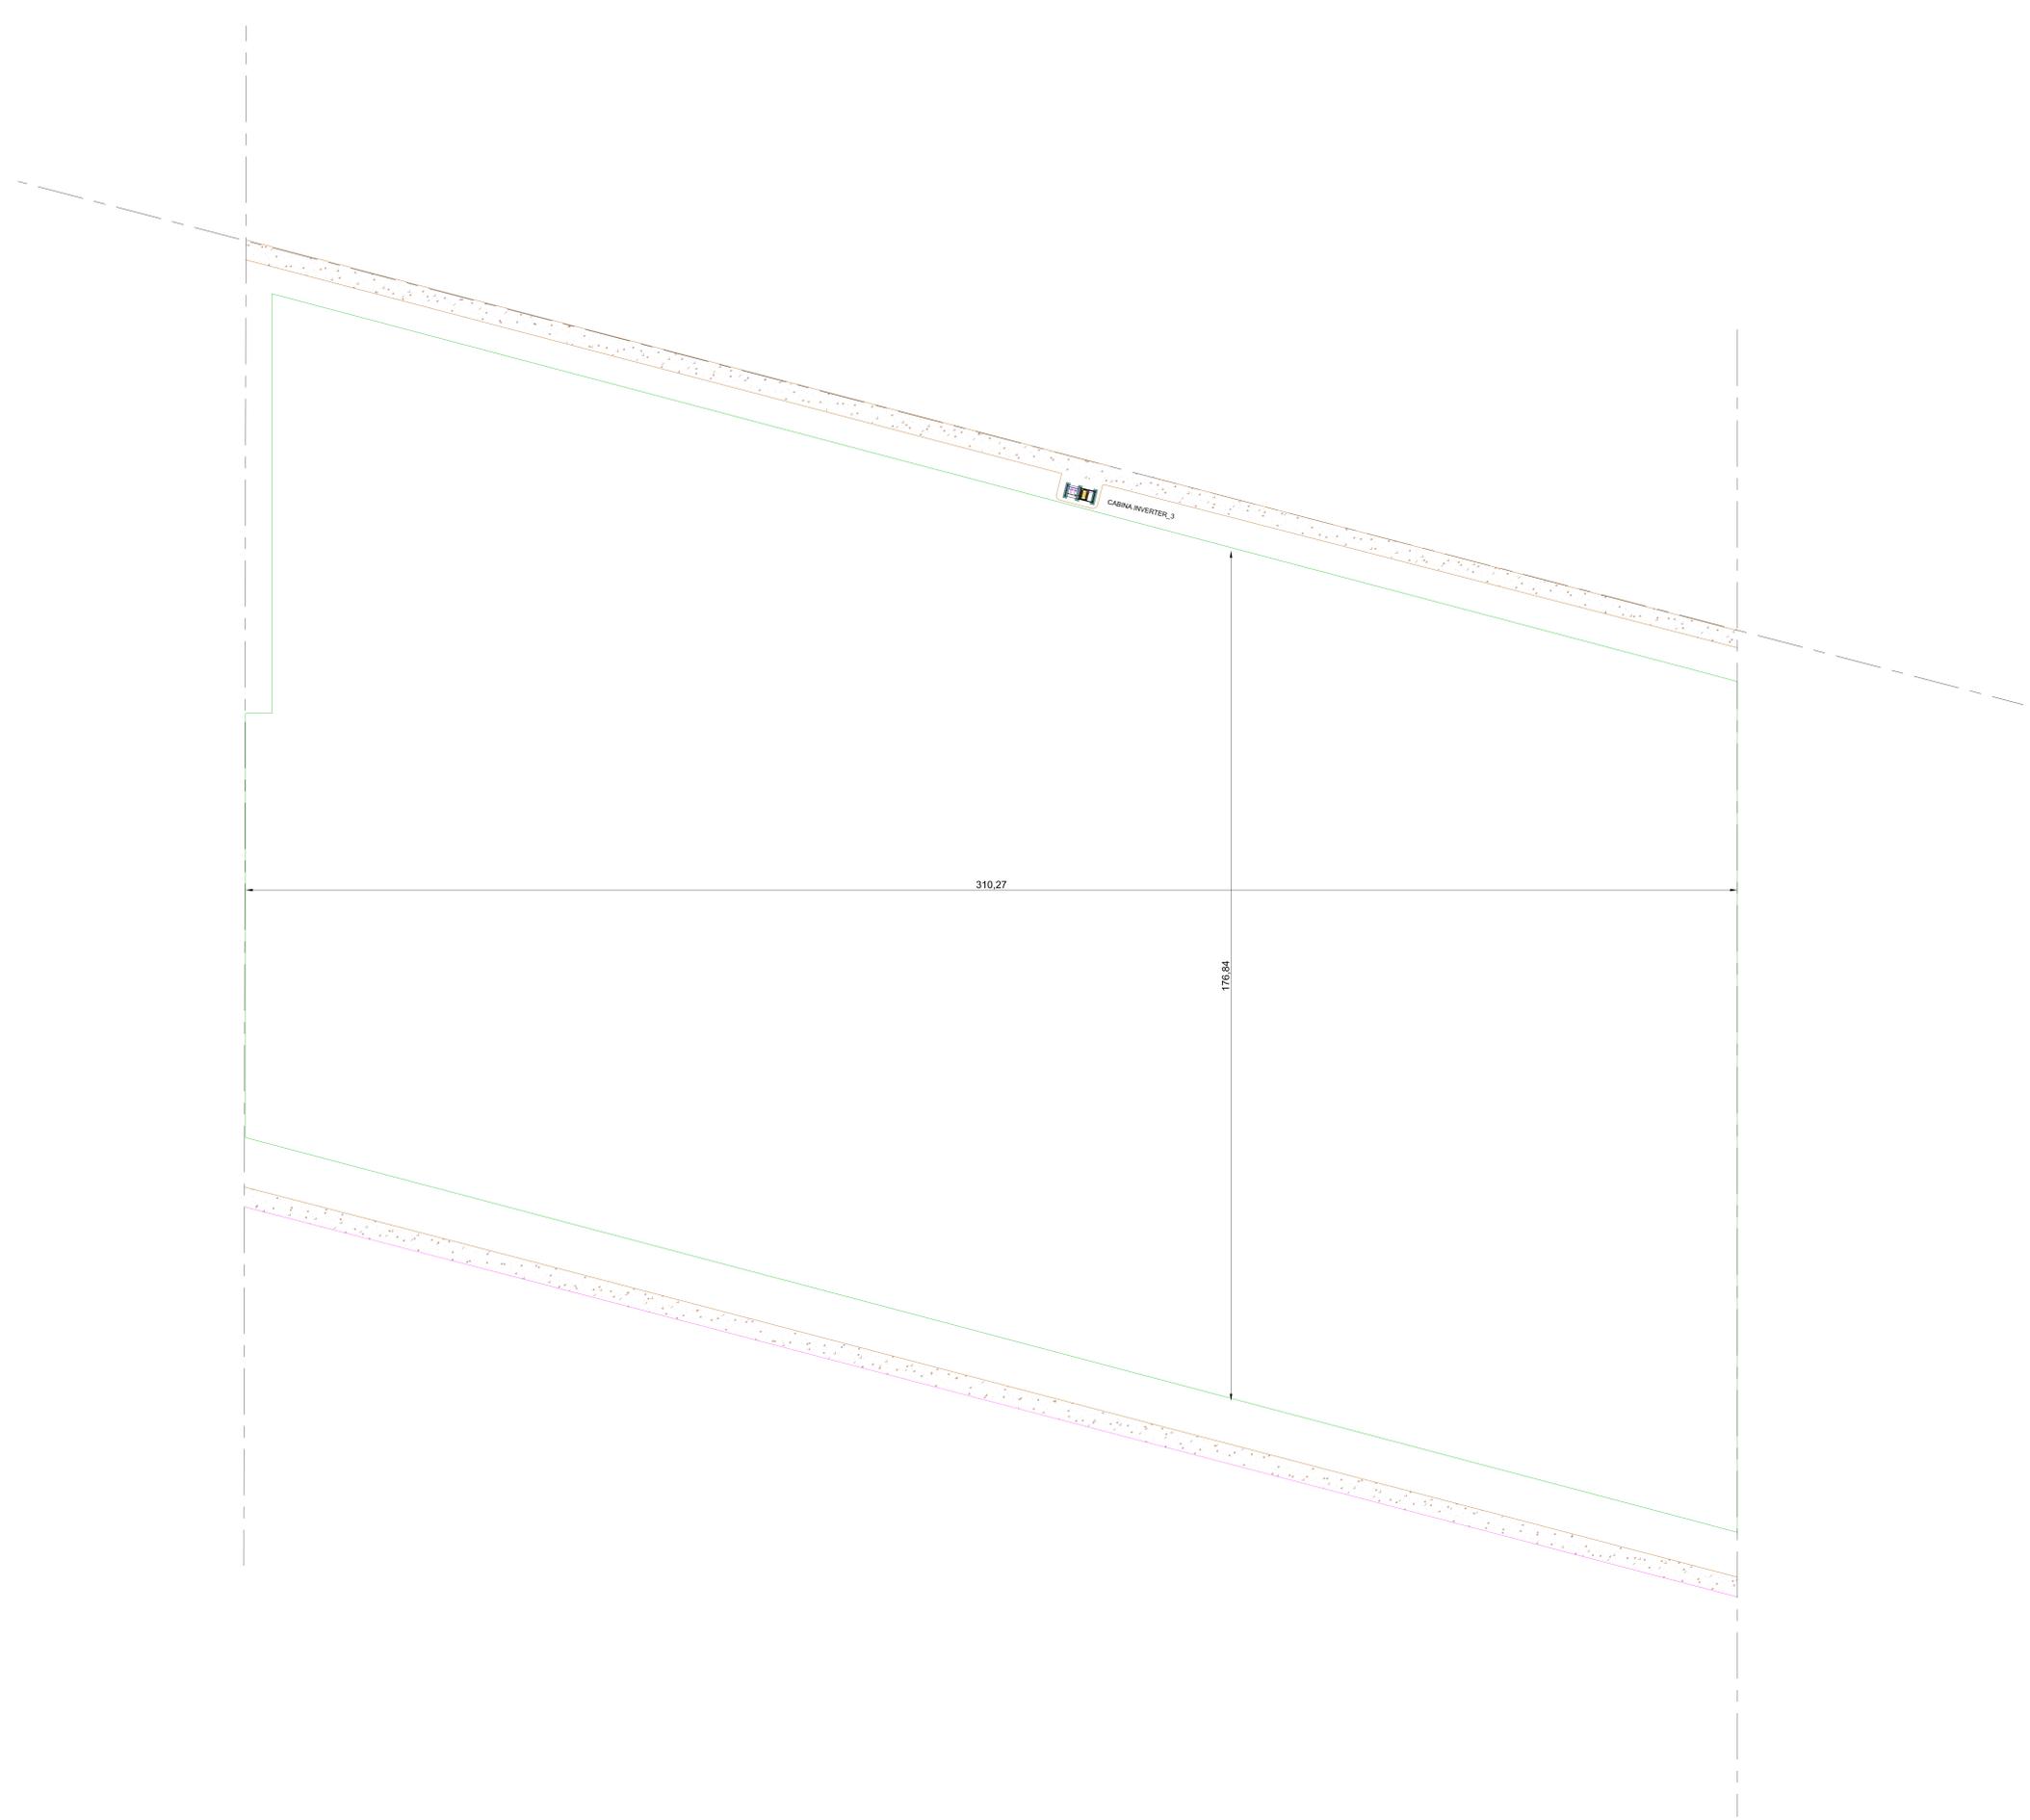

CERIGNOLA REGIONE PUGLIA PROVINCIA DI FOGGIA

**IMPIANTO AGRIVOLTAICO E RELATIVE OPERE ED
INFRASTRUTTURE CONNESSE DELLA POTENZA ELETTRICA DI
140,66 MW (ex 120MW) SITO NEL COMUNE DI CERIGNOLA**

PROGETTO DEFINITIVO

Layout Campo "A2" - Sottocampo 3-Viabilità

Proponente:
CERIGNOLA SOLAR 2 S.R.L.
Via Antonio Locatelli n.1
37122 Verona
P.IVA 04741630232
cerignolasolar2@pec.it

Progettazione:
WH Group s.r.l.
Via A. Locatelli n. 1 - 37122 Verona (VR)
P.IVA 12336131003
ingegneria@entgroup.eu

Spazio riservato agli Enti:

File: PPE17Q40_ElaboratoGrafico_4.2.9_3.20 Cod. FE17Q40 Scale: 1:500

Rev.	Data	Descrizione	Redatto	Approvato
00	08/03/2022	V.I.A. Missorioide	A. Tartaglia	S.M. Caputo
4.2.9_3.20				

CERIGNOLA SOLAR 2 S.R.L. | Via Antonio Locatelli n.1 37122 Verona | cerignolasolar2@pec.it