




1. LEGENDA
- || DORSALE QUADRO_01
 - || DORSALE QUADRO_02
 - || DORSALE QUADRO_03
 - || DORSALE QUADRO_04
 - || DORSALE QUADRO_05
 - || DORSALE QUADRO_06
 - || DORSALE QUADRO_07
 - || DORSALE QUADRO_08
 - || DORSALE QUADRO_09
 - || DORSALE QUADRO_10
 - || DORSALE QUADRO_11
 - || DORSALE QUADRO_12
 - || DORSALE QUADRO_13
 - || DORSALE QUADRO_14
 - || DORSALE QUADRO_15
 - || DORSALE QUADRO_16
 - || DORSALE QUADRO_17
 - || DORSALE QUADRO_18
 - || DORSALE QUADRO_19
 - || DORSALE QUADRO_20
 - || DORSALE QUADRO_21
 - || DORSALE QUADRO_22
 - || DORSALE QUADRO_23
 - || DORSALE QUADRO_24
 - || DORSALE QUADRO_25
 - || DORSALE QUADRO_26
 - || DORSALE QUADRO_27
 - || DORSALE QUADRO_28
 - || DORSALE QUADRO_29
 - || DORSALE QUADRO_30
 - || DORSALE QUADRO_31
 - || DORSALE QUADRO_32
 - || DORSALE QUADRO_33

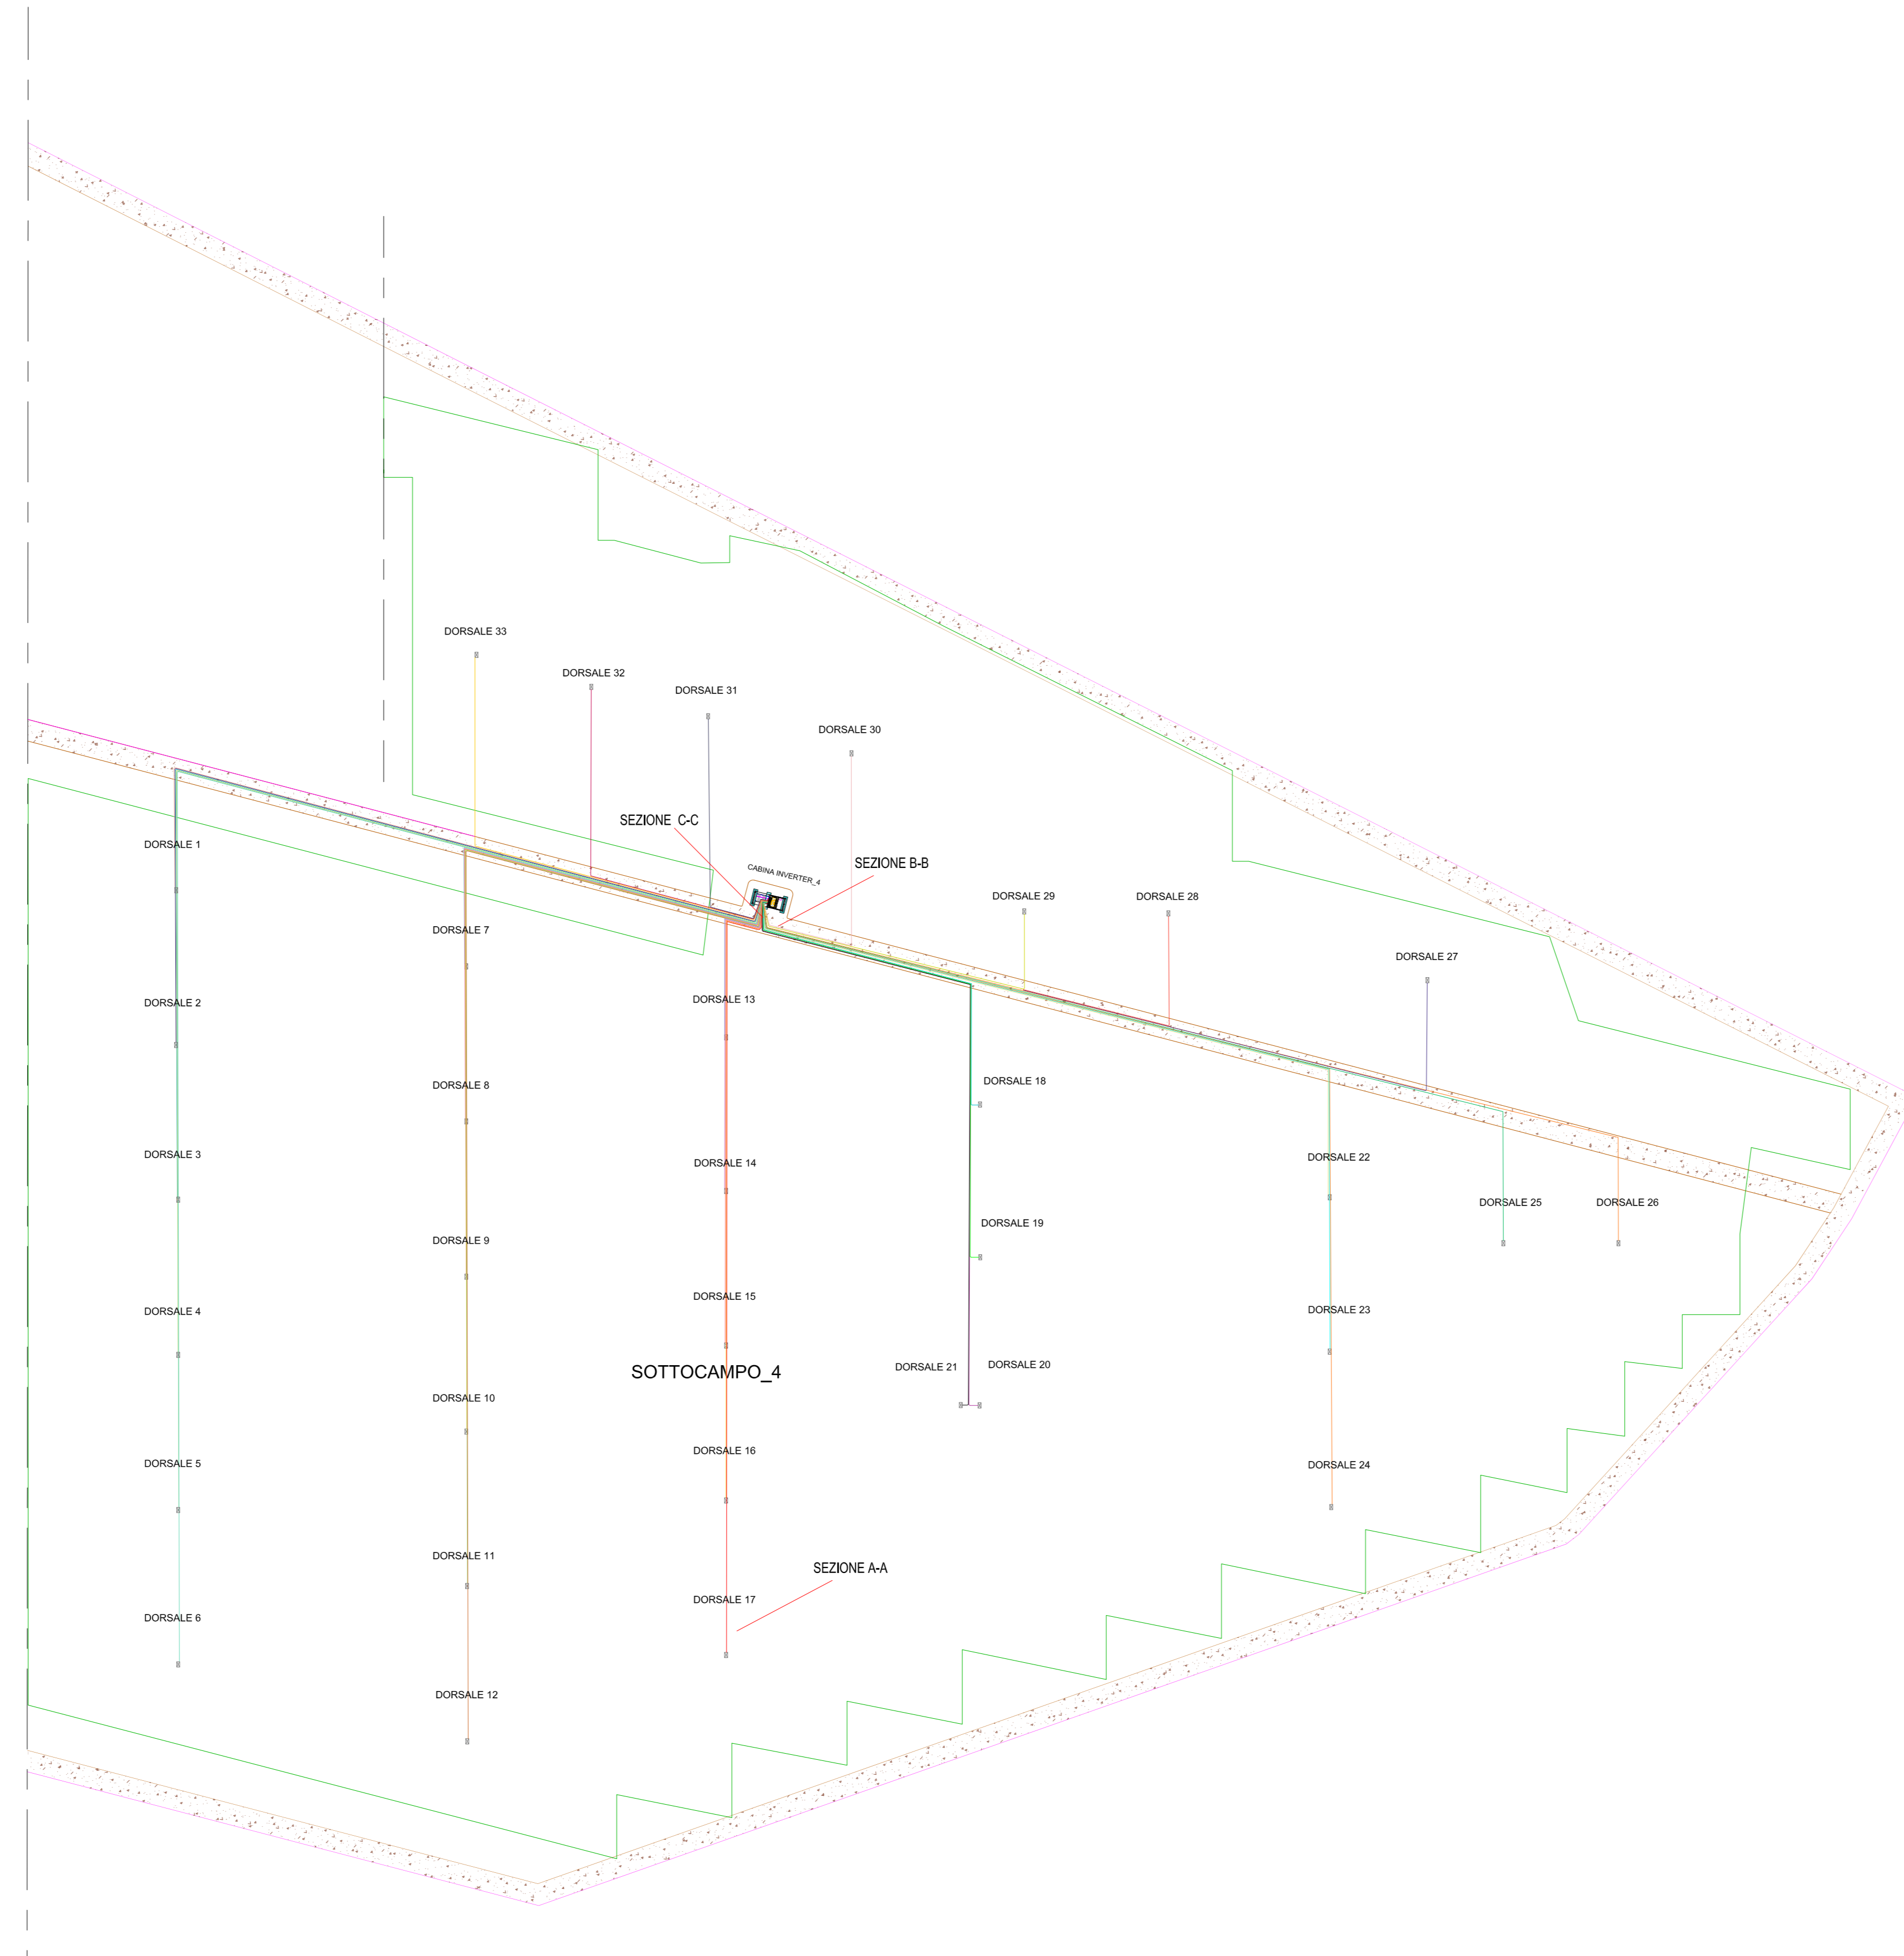



SEZIONE CONDOTTO PRODUZIONE DEI PV
SCALA 1:10 SEZIONE A-A'

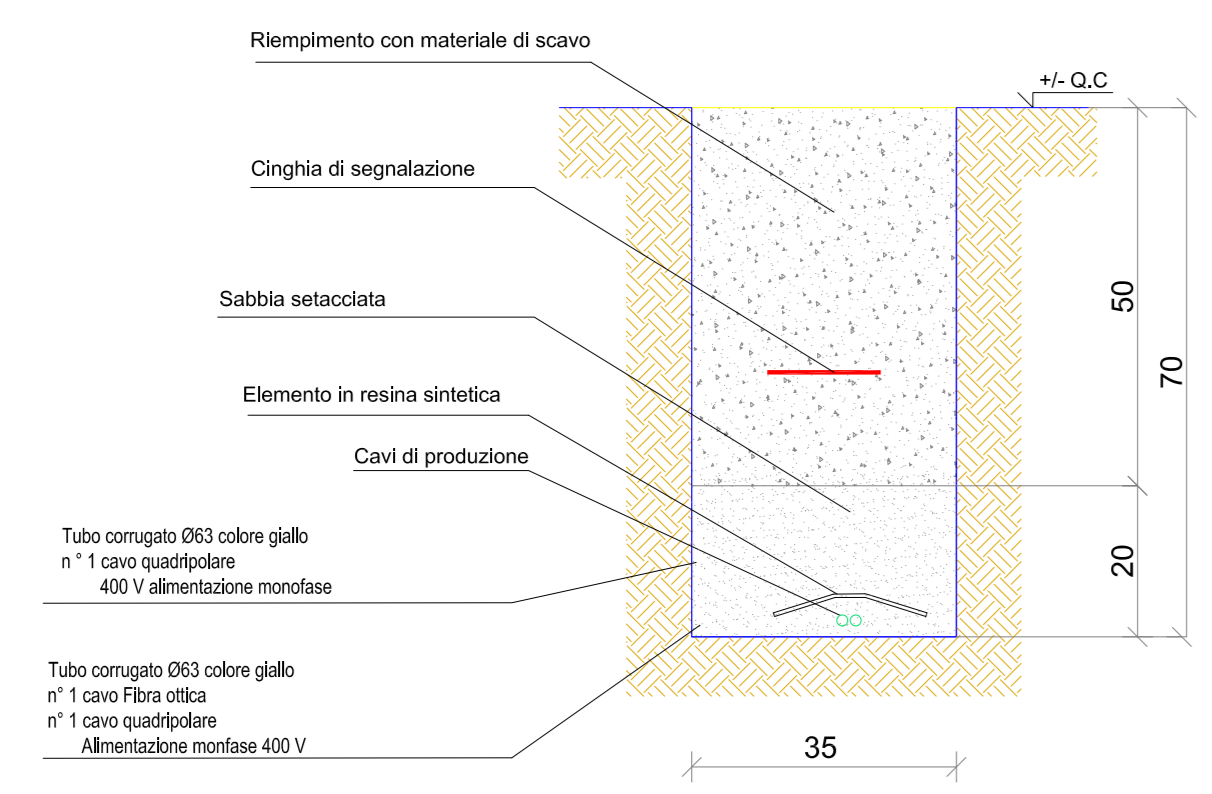

SEZIONE CONDOTTO PRODUZIONE DEI PV
SCALA 1:10 SEZIONE B-B

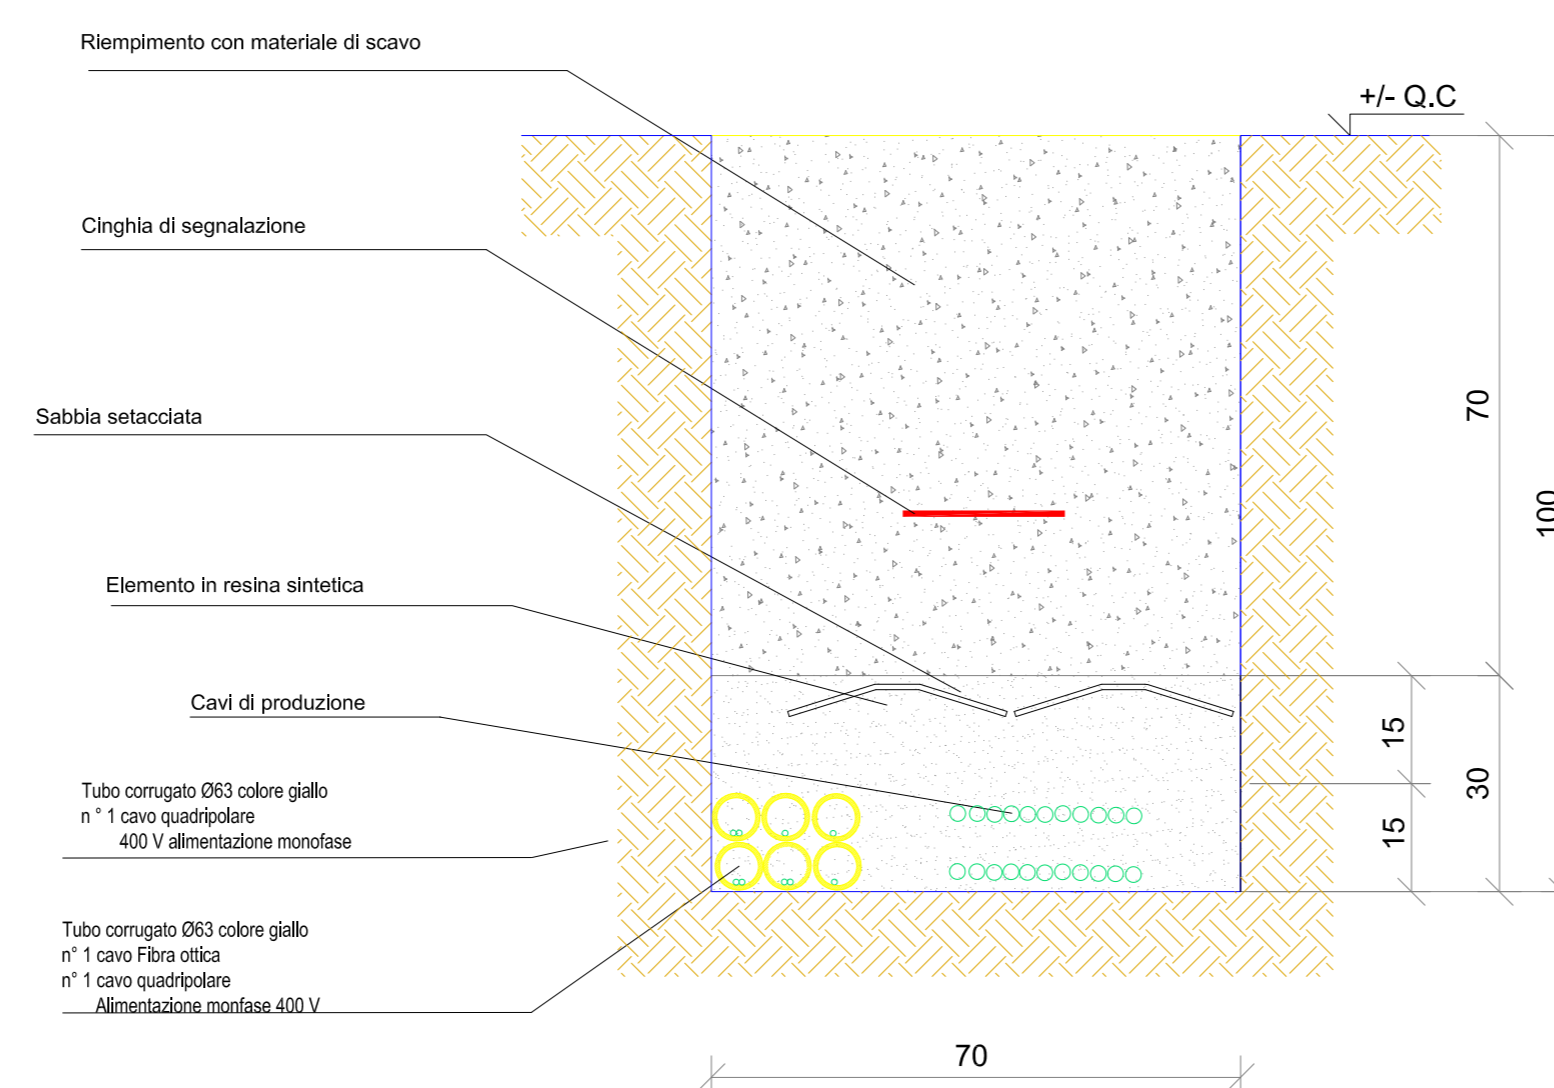

SEZIONE CONDOTTO PRODUZIONE DEI PV
SCALA 1:10 SEZIONE C-C

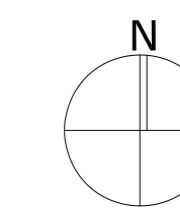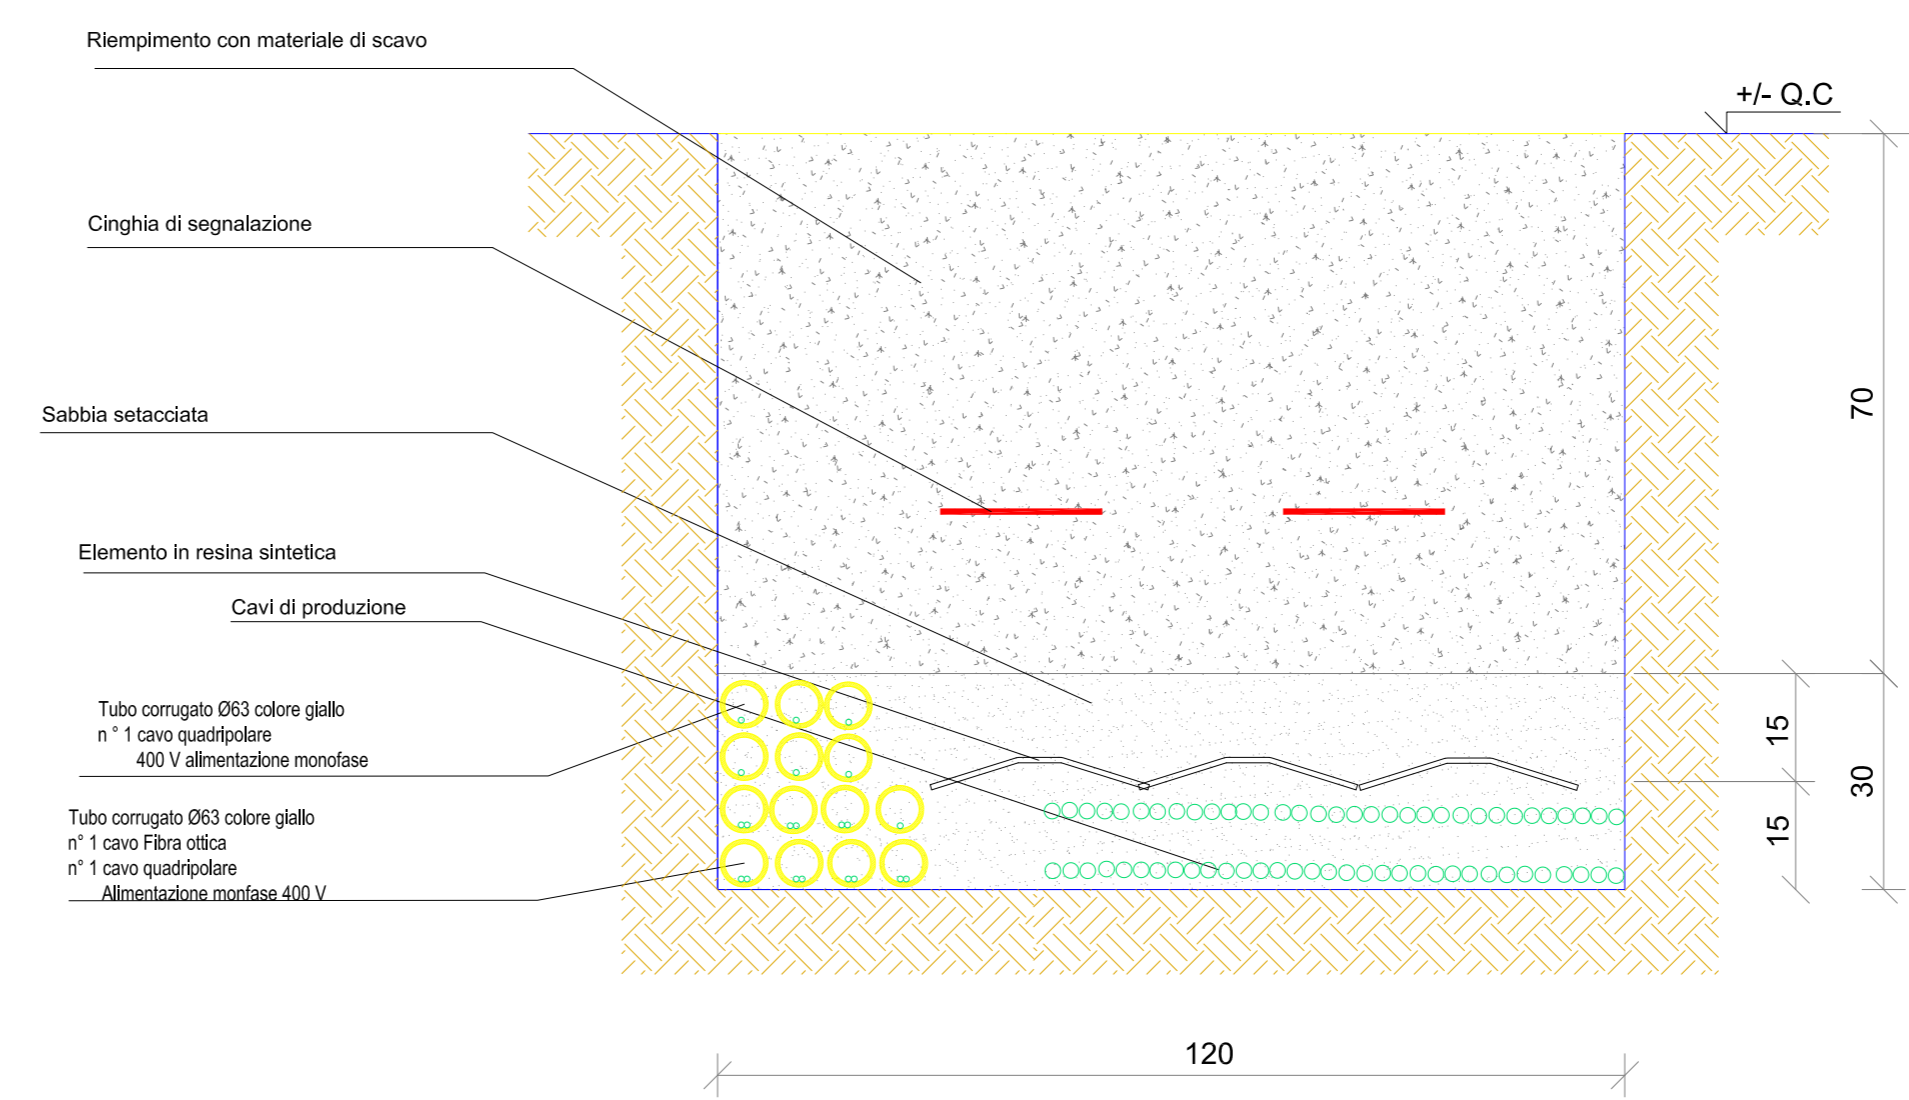

CERIGNOLA REGIONE PUGLIA PROVINCIA DI FOGGIA

IMPIANTO AGRIVOLTAICO E RELATIVE OPERE ED INFRASTRUTTURE CONNESSE DELLA POTENZA ELETTRICA DI 140,66 MW (ex 120MW) SITO NEL COMUNE DI CERIGNOLA

PROGETTO DEFINITIVO

Layout Campo "A2" - Sottocampo 4-Planimetria cavidotti di dorsale

Proponente: **CERIGNOLA SOLAR 2 S.R.L.**
Via Antonio Locatelli n.1
37122 Verona
P.IVA 04741630232
cerignolasolar2@pec.it

Progettazione: **WH Group s.r.l.**
Via A. Locatelli n.1 - 37122 Verona (VR)
P.IVA 12336131003
ingegneria@enitgroup.eu

Spazio riservato agli Enti:

Rev.	Data	Descrizione	Redatto	Approvato
00	08/03/2022	V.I.A. Missiviale	A. Tartaglia	S.M. Caputo

4.2.9_3.30

Filo: PE17Q00_EditorioGrafico_4.2.9_3.30 Cod. PE17Q00 Scala 1:800 - 1:10

CERIGNOLA SOLAR 2 S.R.L. Via Antonio Locatelli n.1 37122 Verona | cerignolasolar2@pec.it