


LEGENDA LUNGHEZZE

TRATTO 01	CAVO 1x4x10	L= 140 m
TRATTO 02	CAVO 1x4x10	L= 30 m
TRATTO 03	CAVO 1x4x10	L= 30 m
TRATTO 04	CAVO 1x4x10	L= 30 m
TRATTO 05	CAVO 1x4x10	L= 30 m
TRATTO 06	CAVO 1x4x10	L= 30 m
TRATTO 07	CAVO 1x4x10	L= 85 m
TRATTO 08	CAVO 1x4x10	L= 30 m
TRATTO 09	CAVO 1x4x10	L= 30 m
TRATTO 10	CAVO 1x4x10	L= 30 m
TRATTO 11	CAVO 1x4x10	L= 30 m
TRATTO 12	CAVO 1x4x10	L= 30 m
TRATTO 13	CAVO 1x4x10	L= 35 m
TRATTO 14	CAVO 1x4x10	L= 30 m
TRATTO 15	CAVO 1x4x10	L= 30 m
TRATTO 16	CAVO 1x4x10	L= 30 m
TRATTO 17	CAVO 1x4x10	L= 40 m
TRATTO 18	CAVO 1x4x10	L= 30 m
TRATTO 19	CAVO 1x4x10	L= 80 m
TRATTO 20	CAVO 1x4x10	L= 30 m
TRATTO 21	CAVO 1x4x10	L= 30 m
TRATTO 22	CAVO 1x4x10	L= 140 m
TRATTO 23	CAVO 1x4x10	L= 55 m
TRATTO 24	CAVO 1x4x10	L= 35 m
TRATTO 25	CAVO 1x4x10	L= 30 m
TRATTO 26	CAVO 1x4x10	L= 110 m
TRATTO 27	CAVO 1x4x10	L= 65 m
TRATTO 28	CAVO 1x4x10	L= 105 m
TRATTO 29	CAVO 1x4x10	L= 80 m
TRATTO 30	CAVO 1x4x10	L= 65 m
TRATTO 31	CAVO 1x4x10	L= 115 m
TRATTO 32	CAVO 1x4x10	L= 105 m

1. LEGENDA

Linea alimentazione 1
Linea alimentazione 2
Linea alimentazione 3
Linea alimentazione 4
Linea alimentazione 5
Linea alimentazione 6
Linea alimentazione 7

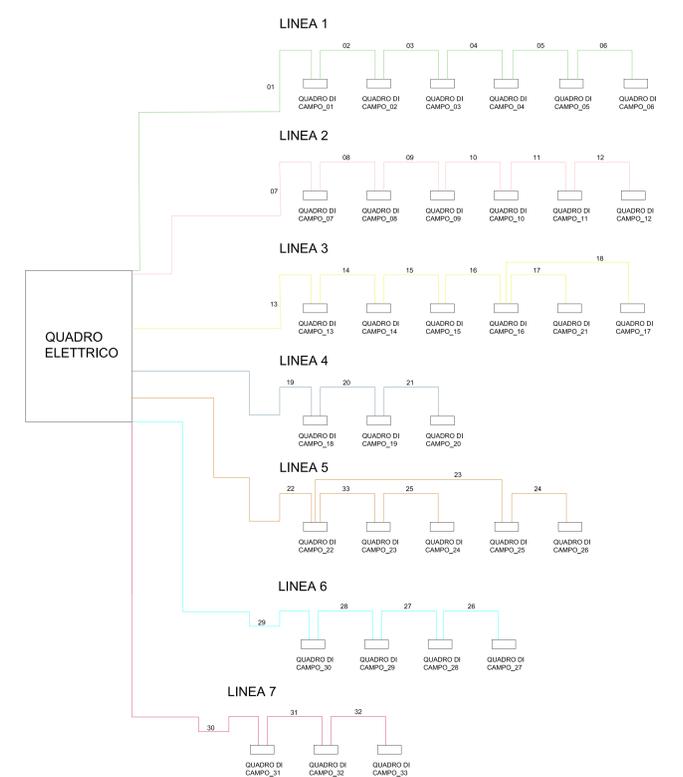

CERIGNOLA REGIONE PUGLIA PROVINCIA DI FOGGIA

IMPIANTO AGRIVOLTAICO E RELATIVE OPERE ED INFRASTRUTTURE CONNESSE DELLA POTENZA ELETTRICA DI 140,66 MW (ex 120MW) SITO NEL COMUNE DI CERIGNOLA
 PROGETTO DEFINITIVO

Layout Campo "A2" - Sottocampo 4-Planimetria fibra ottica

Proponente:
CERIGNOLA SOLAR 2 S.R.L.
 Via Antonio Locatelli n.1
 37122 Verona
 P.IVA 04741630232
 cerignolasolar2@pec.it

Progettazione:
WH Group s.r.l.
 Via A. Lucatelli n. 1 - 37122 Verona (VR)
 P.IVA 12336131003
 ingegneris@entgroup.eu



Spazio riservato agli Enti:

File: PE1PQ40_ElaboratoGrafico_4.2.9_3.32		Cod. PE1PQ40		Scala: 1:800	
Rev.	Data	Descrizione	Redatto	Approvato	
00	08/03/2022	V.I.A. Interesiste	A. Tartaglia	S.M. Caputo	
4.2.9_3.32					
CERIGNOLA SOLAR 2 S.R.L. Via Antonio Locatelli n.1 37122 Verona cerignolasolar2@pec.it					