



1. LEGENDA


- ☐ DORSALE QUADRO_01
- ☐ DORSALE QUADRO_02
- ☐ DORSALE QUADRO_03
- ☐ DORSALE QUADRO_04
- ☐ DORSALE QUADRO_05
- ☐ DORSALE QUADRO_06
- ☐ DORSALE QUADRO_07
- ☐ DORSALE QUADRO_08
- ☐ DORSALE QUADRO_09
- ☐ DORSALE QUADRO_10
- ☐ DORSALE QUADRO_11
- ☐ DORSALE QUADRO_12
- ☐ DORSALE QUADRO_13
- ☐ DORSALE QUADRO_14
- ☐ DORSALE QUADRO_15
- ☐ DORSALE QUADRO_16
- ☐ DORSALE QUADRO_17
- ☐ DORSALE QUADRO_18
- ☐ DORSALE QUADRO_19
- ☐ DORSALE QUADRO_20
- ☐ DORSALE QUADRO_21
- ☐ DORSALE QUADRO_22
- ☐ DORSALE QUADRO_23
- ☐ DORSALE QUADRO_24
- ☐ DORSALE QUADRO_25
- ☐ DORSALE QUADRO_26
- ☐ DORSALE QUADRO_27
- ☐ DORSALE QUADRO_28
- ☐ DORSALE QUADRO_29
- ☐ DORSALE QUADRO_30
- ☐ DORSALE QUADRO_31
- ☐ DORSALE QUADRO_32
- ☐ DORSALE QUADRO_33

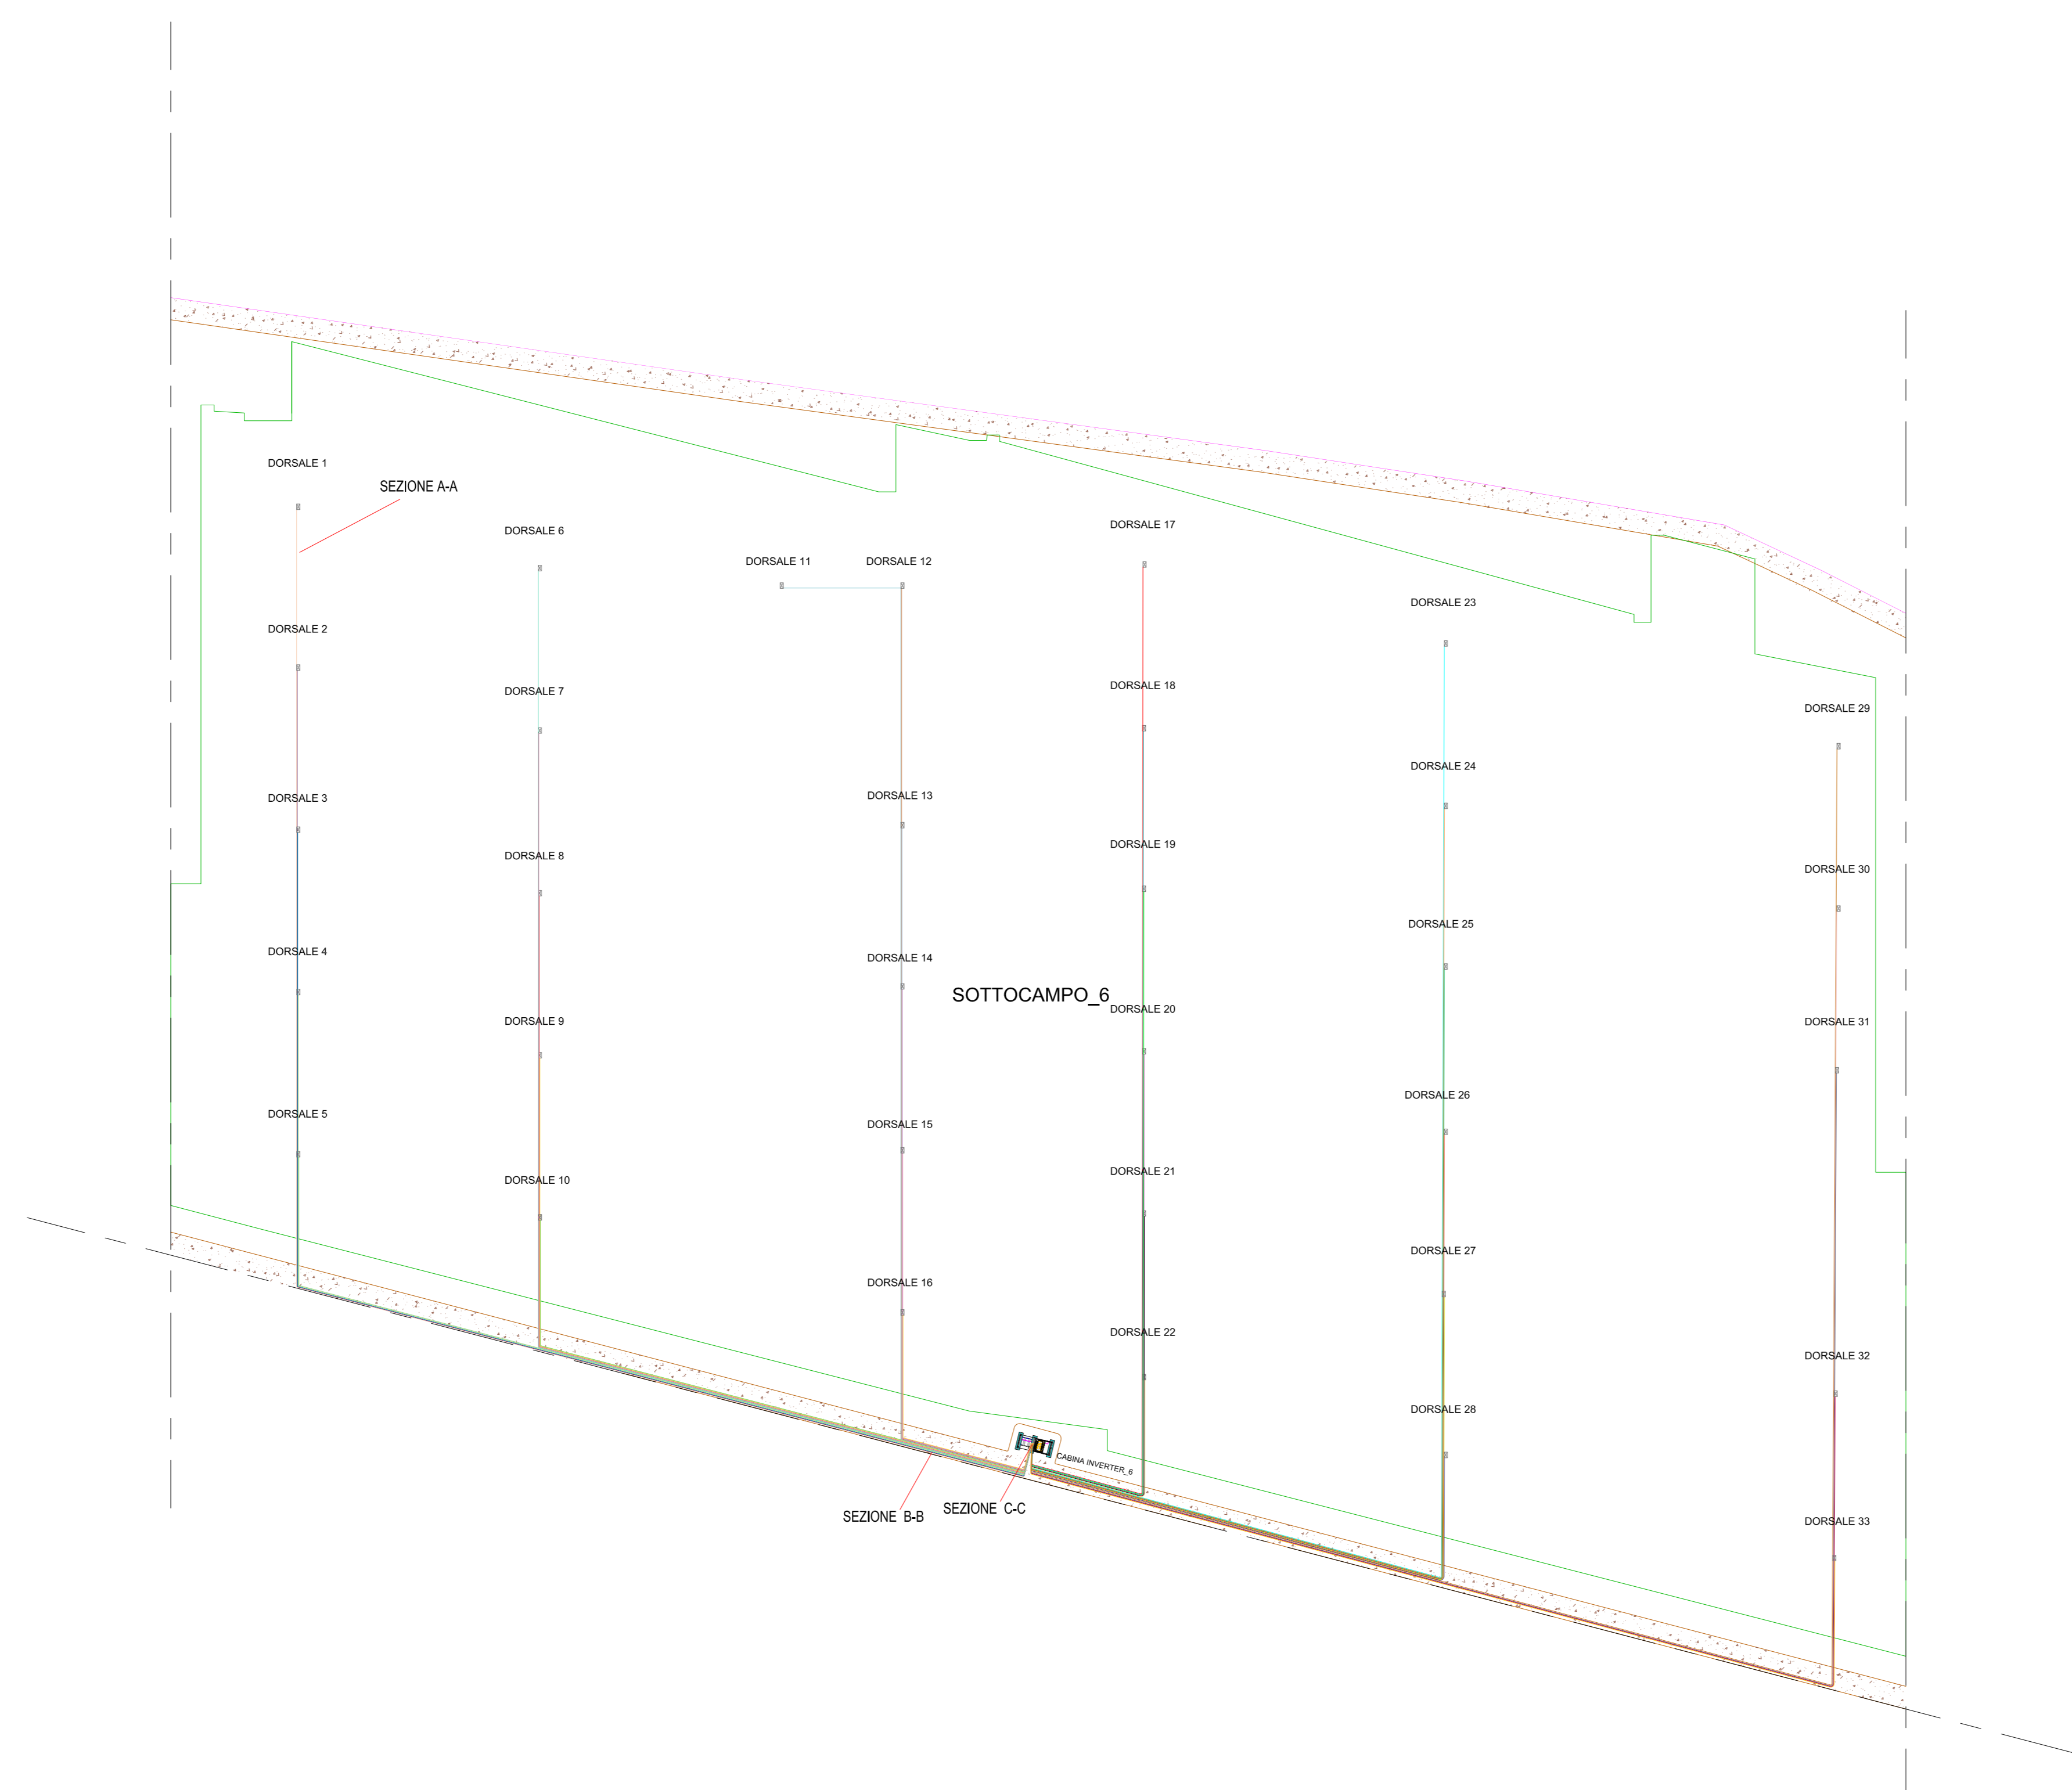



SEZIONE CONDOTTO PRODUZIONE DEI PV
SCALA 1:10 SEZIONE A-A'

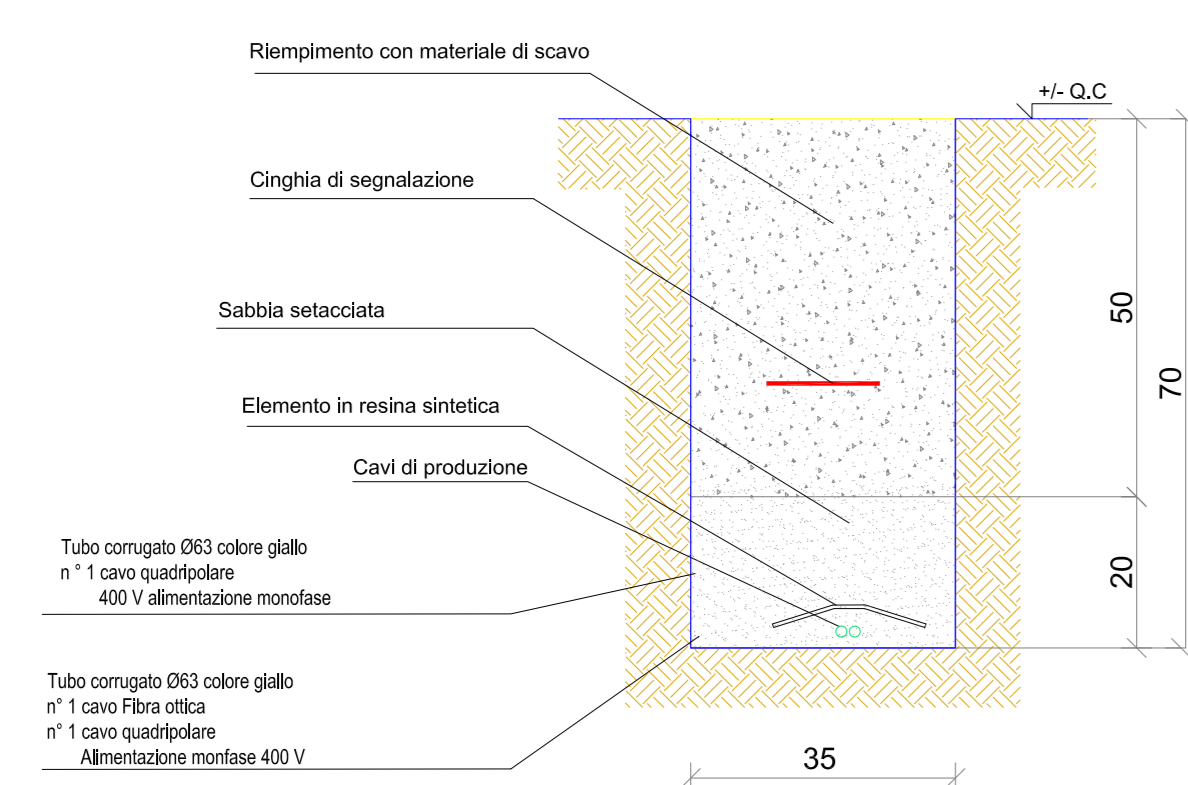

SEZIONE CONDOTTO PRODUZIONE DEI PV
SCALA 1:10 SEZIONE B-B

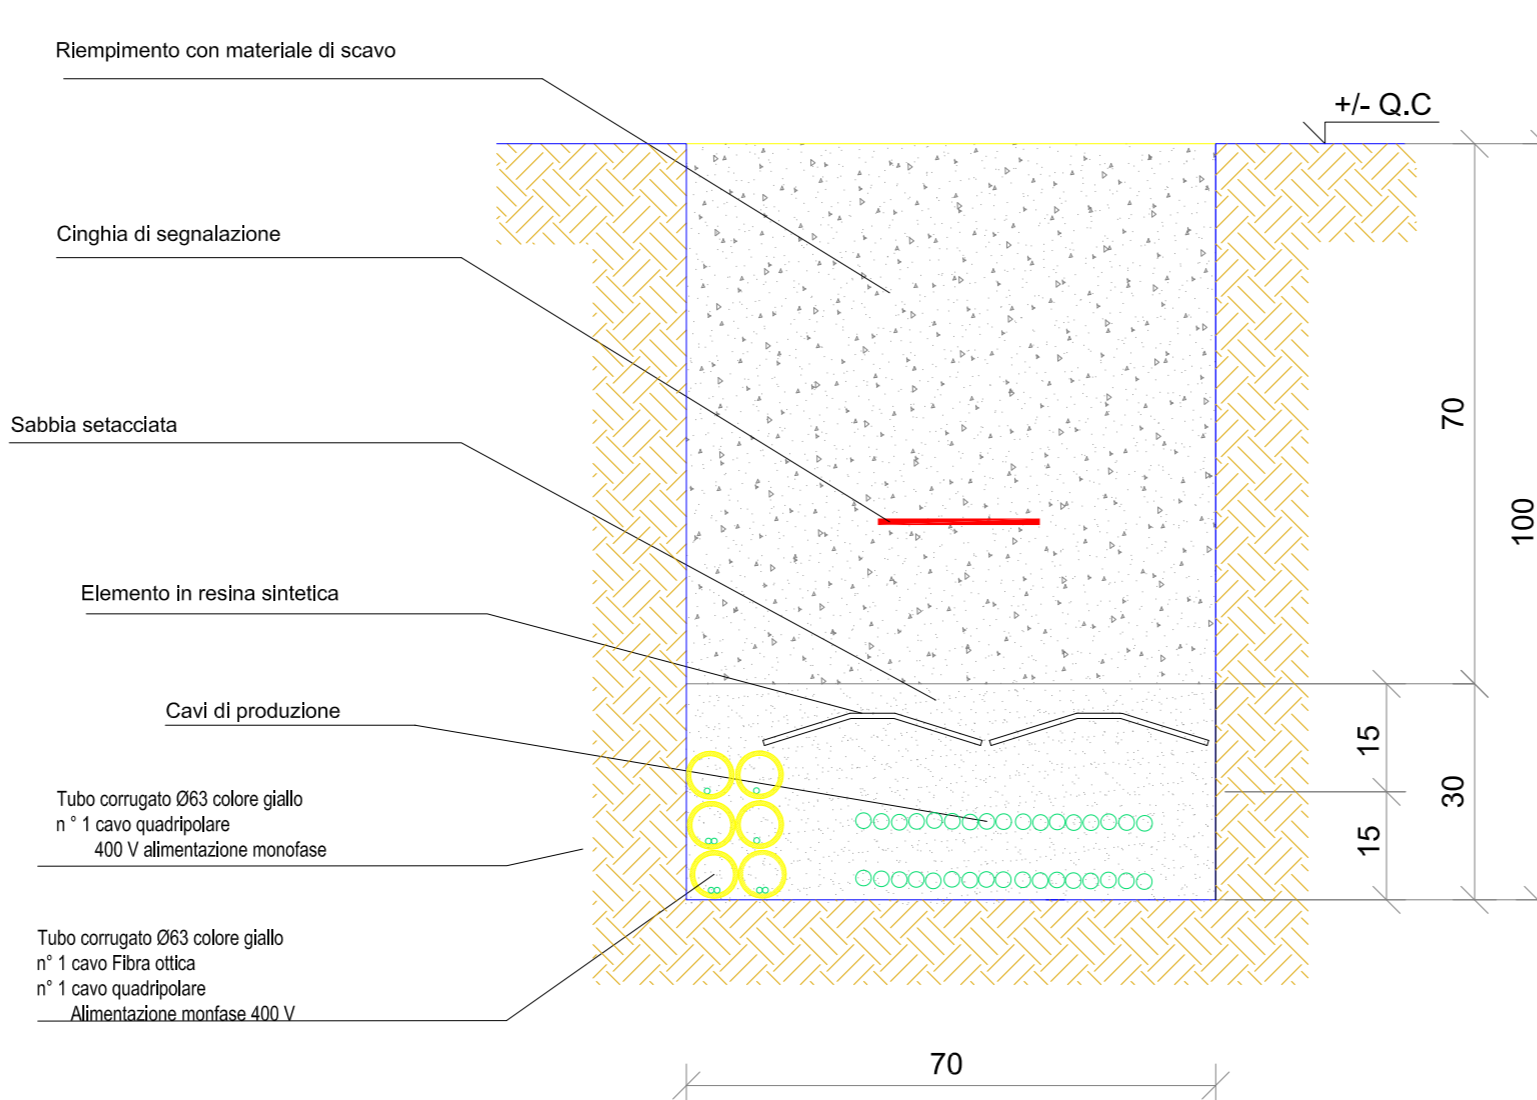

SEZIONE CONDOTTO PRODUZIONE DEI PV
SCALA 1:10 SEZIONE C-C

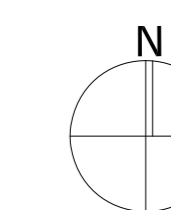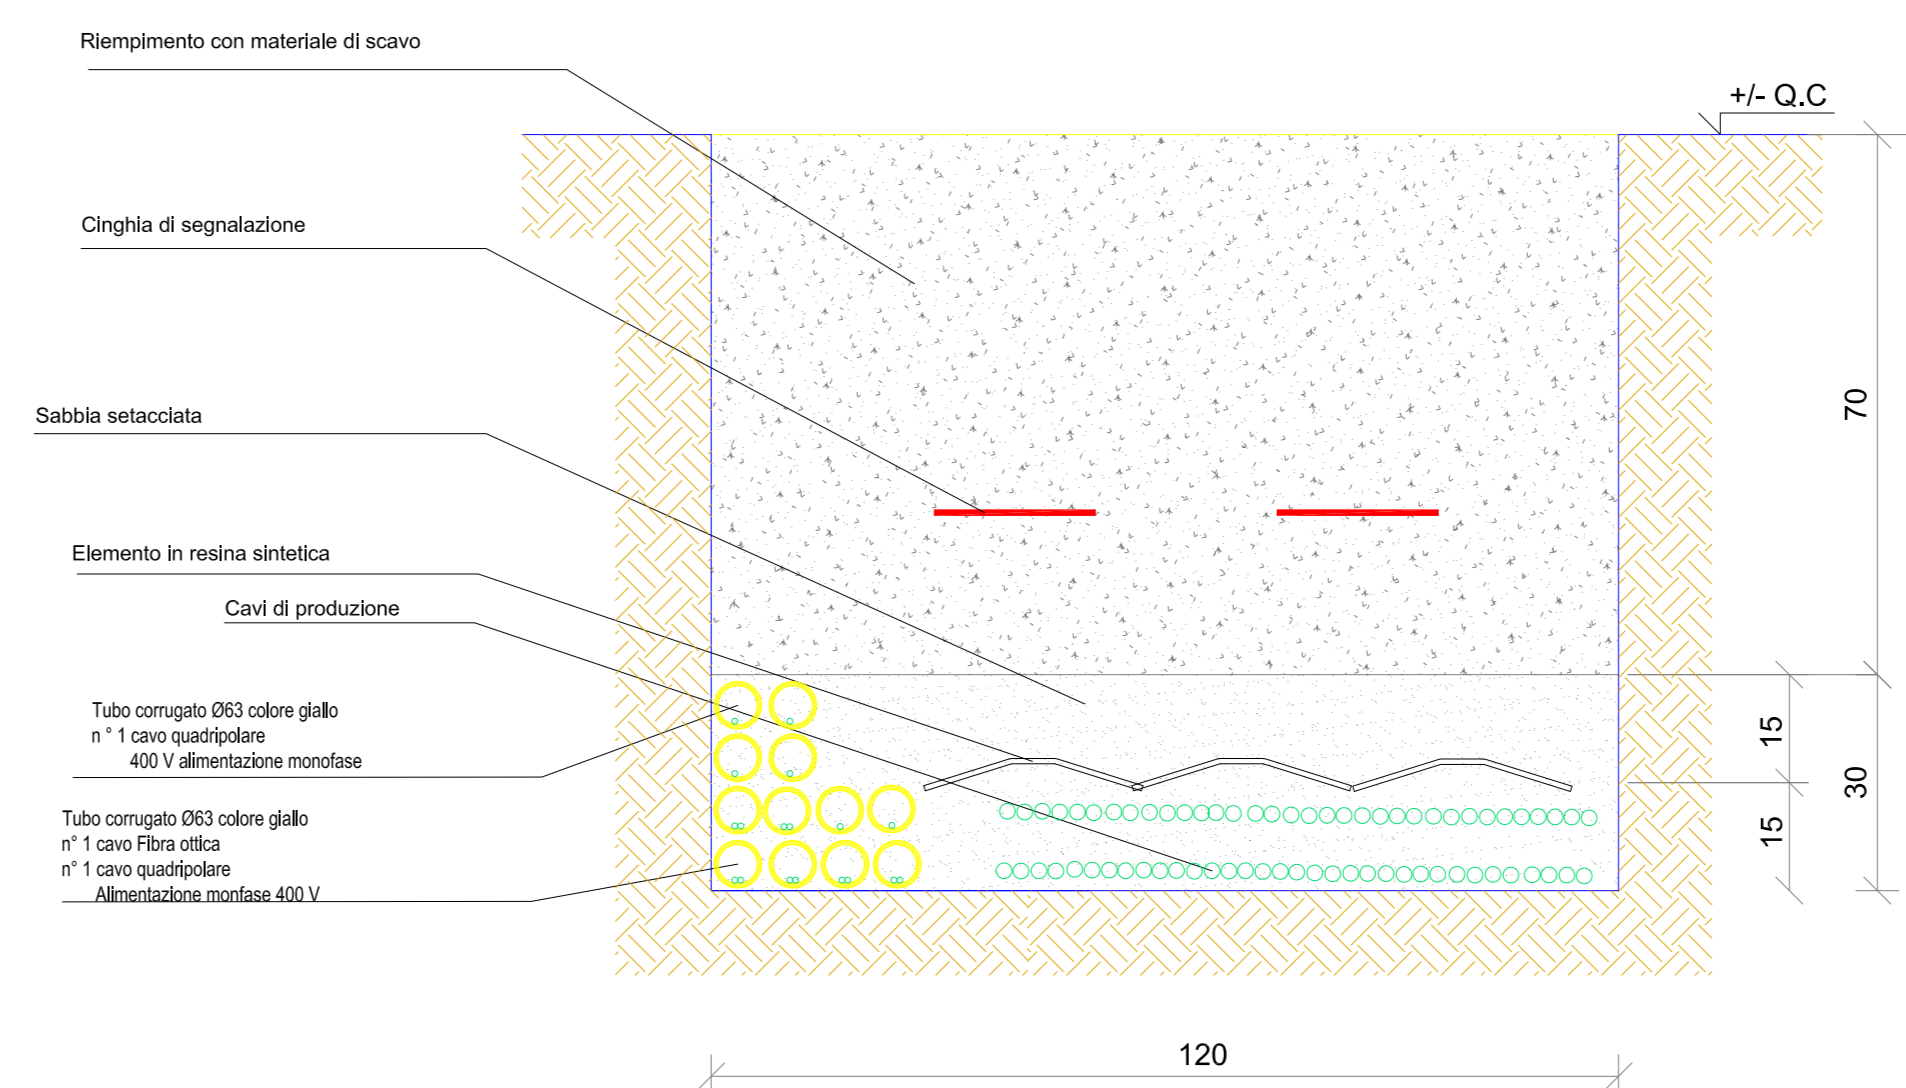

CERIGNOLA REGIONE PUGLIA PROVINCIA DI FOGGIA
IMPIANTO AGRIVOLTAICO E RELATIVE OPERE ED INFRASTRUTTURE CONNESSE DELLA POTENZA ELETTRICA DI 140,66 MW (ex 120MW) SITO NEL COMUNE DI CERIGNOLA
 PROGETTO DEFINITIVO

Layout Campo "A2" - Sottocampo 6-Planimetria cavidotti di dorsale

Proponente: **CERIGNOLA SOLAR 2 S.R.L.**
 Via Antonio Locatelli n.1
 37122 Verona
 P.IVA 04741630232
 cerignolasolar2@pec.it

Progettazione: **WH Group s.r.l.**
 Via A. Locatelli n.1 - 37122 Verona (VR)
 P.IVA: 12336131003
 ingegneria@entigroup.eu



Spazio riservato agli Enti:

Rev.	Data	Descrizione	Redatto	Approvato
00	08/03/2022	V.I.A. Meistreride	A. Tarzaglia	S.M. Caputo

4.2.9_3.44

File: PE17QW_ElaboratoGrafico_4.2.9_3.44 Cod. PE17QW0 Scala 1:800 - 1:10

CERIGNOLA SOLAR 2 S.R.L. Via Antonio Locatelli n.1 37122 Verona | cerignolasolar2@pec.it