

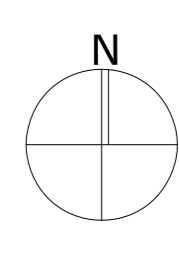


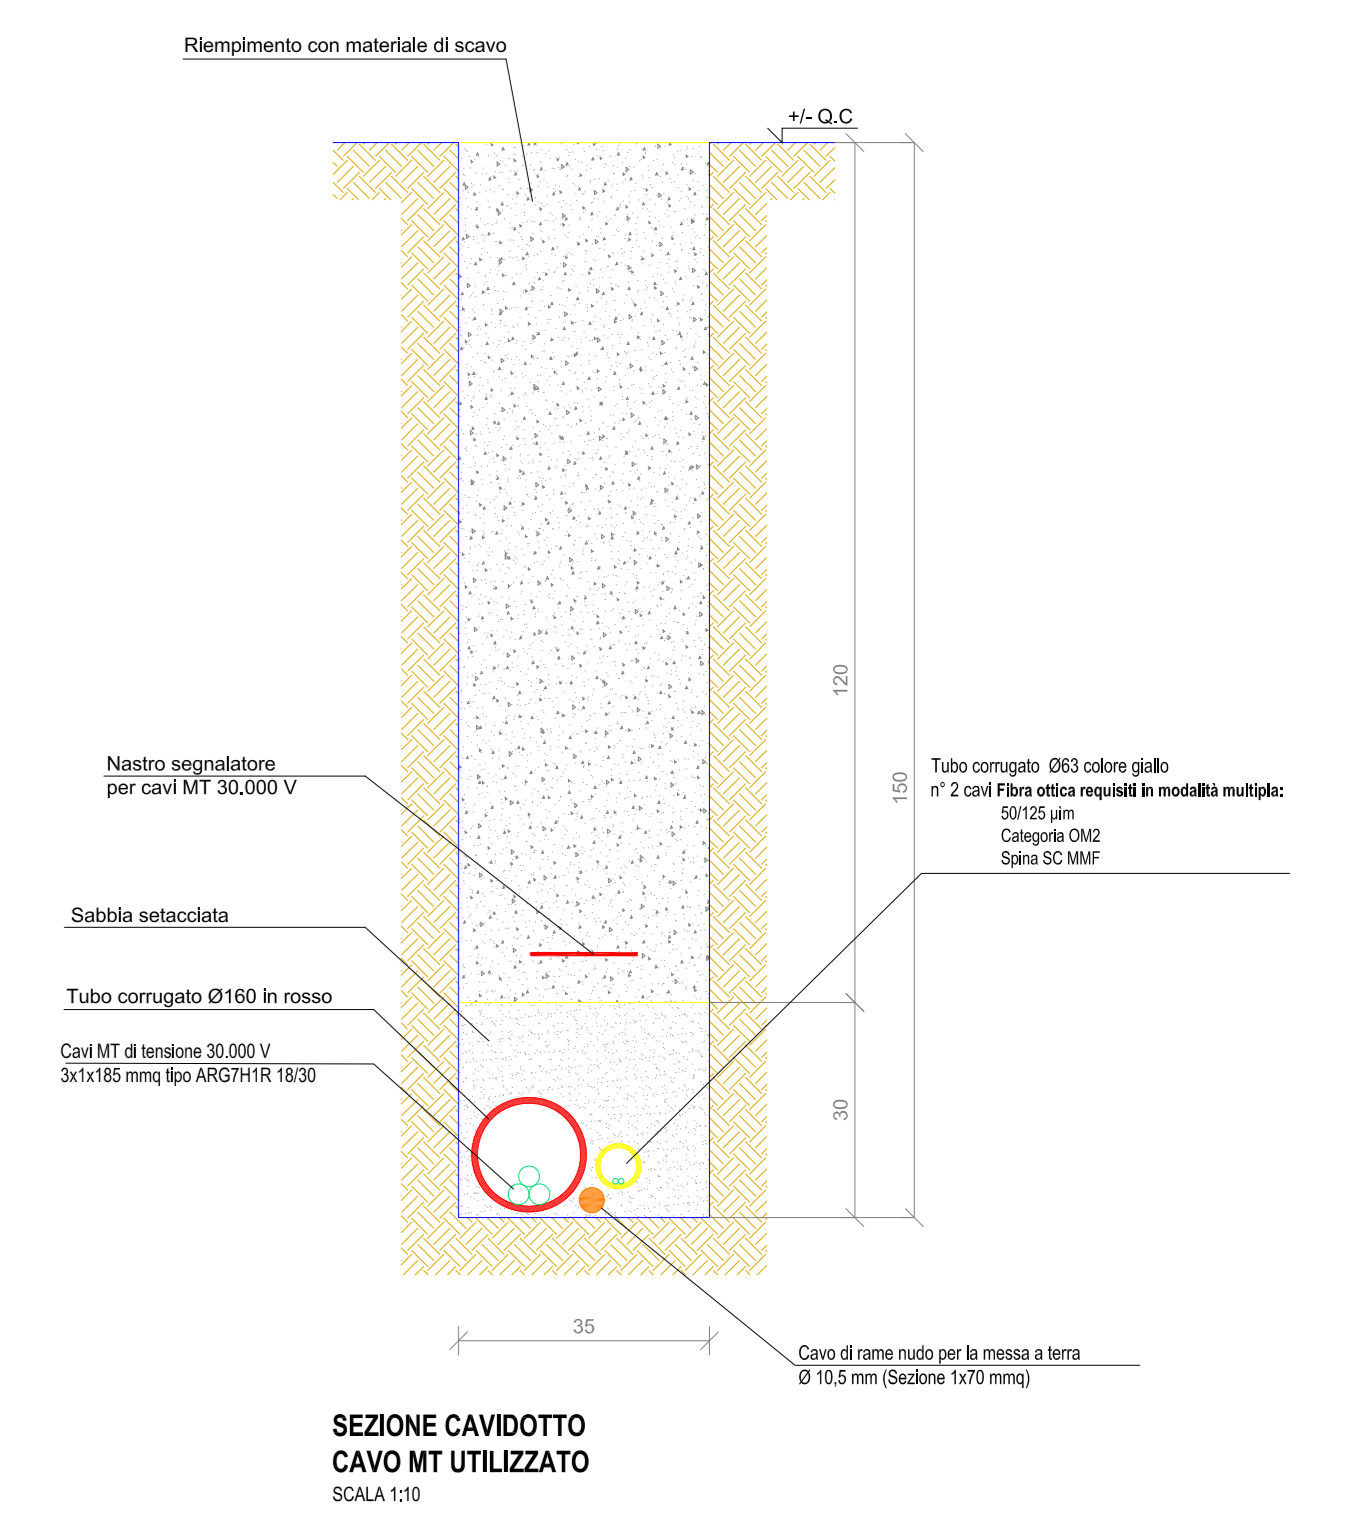

- LEGENDA**
- CABINA DI INVERTER
 - CABINA DI INIEZIONE
 - LOCALE DI SERVIZIO
 - PANNELLI FOTVOLTAICI
 - RECINZIONE
 - STRADA INTERNA
 - DELIMITAZIONE SOTTOCAMPI
 - INGRESSO
 - STRADA ESISTENTE
 - STRADA DA REALIZZARE
 - OPERE DI MITIGAZIONE
 - DELIMITAZIONE FASCIA DI MITIGAZIONE
 - CAVO FIBRA OTTICA

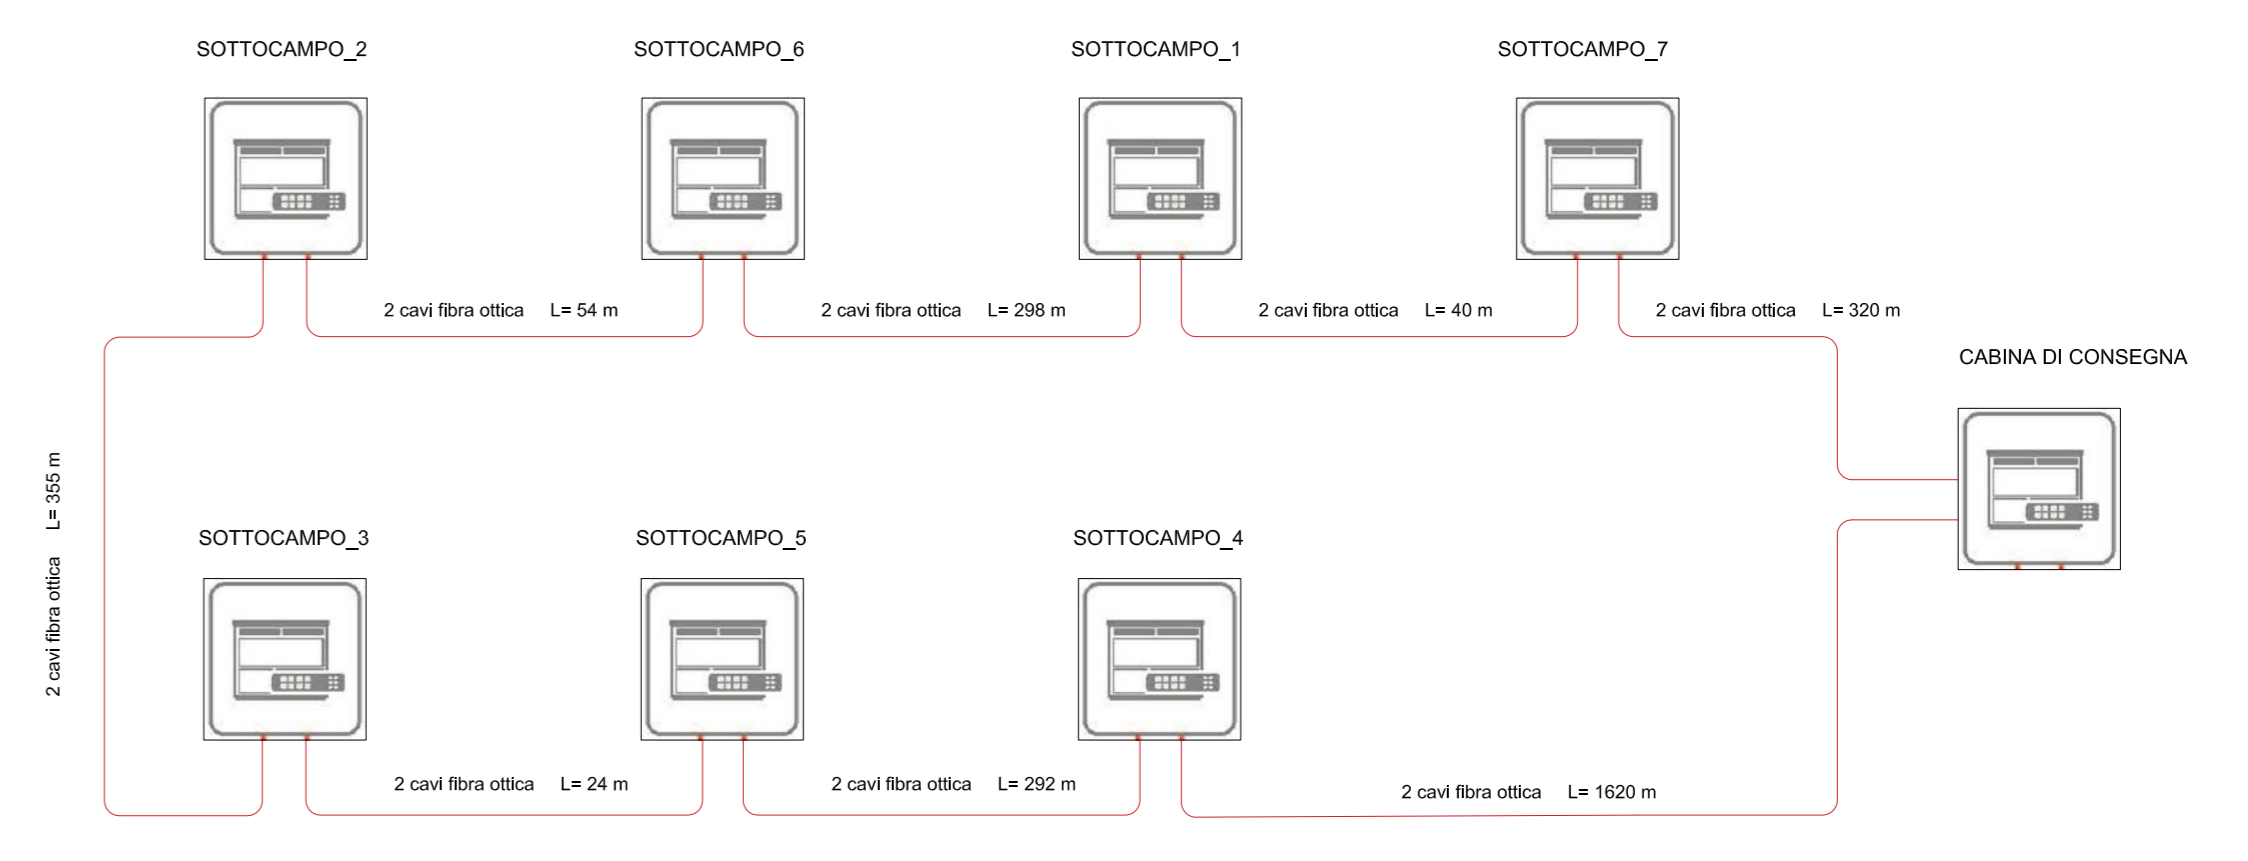

CERIGNOLA REGIONE PUGLIA PROVINCIA DI FOGGIA

IMPIANTO AGRIVOLTAICO E RELATIVE OPERE ED INFRASTRUTTURE CONNESSE DELLA POTENZA ELETTRICA DI 140,66 MW (ex 120MW) SITO NEL COMUNE DI CERIGNOLA

PROGETTO DEFINITIVO

Layout campo FV "Cerignola A2" - Distribuzione fibra ottica - Connessione fibra ottica per supervisore

Proponente:
CERIGNOLA SOLAR 2 S.R.L.
Via Antonio Locatelli n.1
37122 Verona
P.IVA 04741630232
cerignolasolar2@pec.it

Progettazione:
WH Group s.r.l.
Via A. Locatelli n. 1 - 37122 Verona (VR)
P.IVA 12336131003
ingegneri@whgroup.eu



Spazio riservato agli Enti:

File: PE17Q60_BiborroGrafico_429_3_4		Cod. PE17Q60	Scala 1:2000	
Rev.	Data	Descrizione	Redatto	Approvato
00	14/10/2019	Prima emissione	A. Tartaglia	S.M. Caputo
4.2.9_3.4				
CERIGNOLA SOLAR 2 S.R.L. Via Antonio Locatelli n.1 37122 Verona cerignolasolar2@pec.it				

A N G E L E S E