
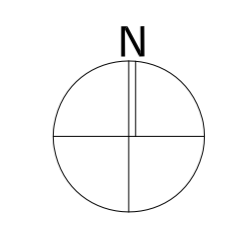



1. LEGENDA

- || DORSALE QUADRO_01
- || DORSALE QUADRO_02
- || DORSALE QUADRO_03
- || DORSALE QUADRO_04
- || DORSALE QUADRO_05
- || DORSALE QUADRO_06
- || DORSALE QUADRO_07
- || DORSALE QUADRO_08
- || DORSALE QUADRO_09
- || DORSALE QUADRO_10
- || DORSALE QUADRO_11
- || DORSALE QUADRO_12
- || DORSALE QUADRO_13
- || DORSALE QUADRO_14
- || DORSALE QUADRO_15
- || DORSALE QUADRO_16
- || DORSALE QUADRO_17
- || DORSALE QUADRO_18
- || DORSALE QUADRO_19
- || DORSALE QUADRO_20
- || DORSALE QUADRO_21
- || DORSALE QUADRO_22
- || DORSALE QUADRO_23
- || DORSALE QUADRO_24
- || DORSALE QUADRO_25
- || DORSALE QUADRO_26
- || DORSALE QUADRO_27
- || DORSALE QUADRO_28
- || DORSALE QUADRO_29
- || DORSALE QUADRO_30
- || DORSALE QUADRO_31
- || DORSALE QUADRO_32
- || DORSALE QUADRO_33
- || DORSALE QUADRO_34
- || DORSALE QUADRO_35
- || DORSALE QUADRO_36
- || DORSALE QUADRO_37
- || DORSALE QUADRO_38
- || DORSALE QUADRO_39
- || DORSALE QUADRO_40

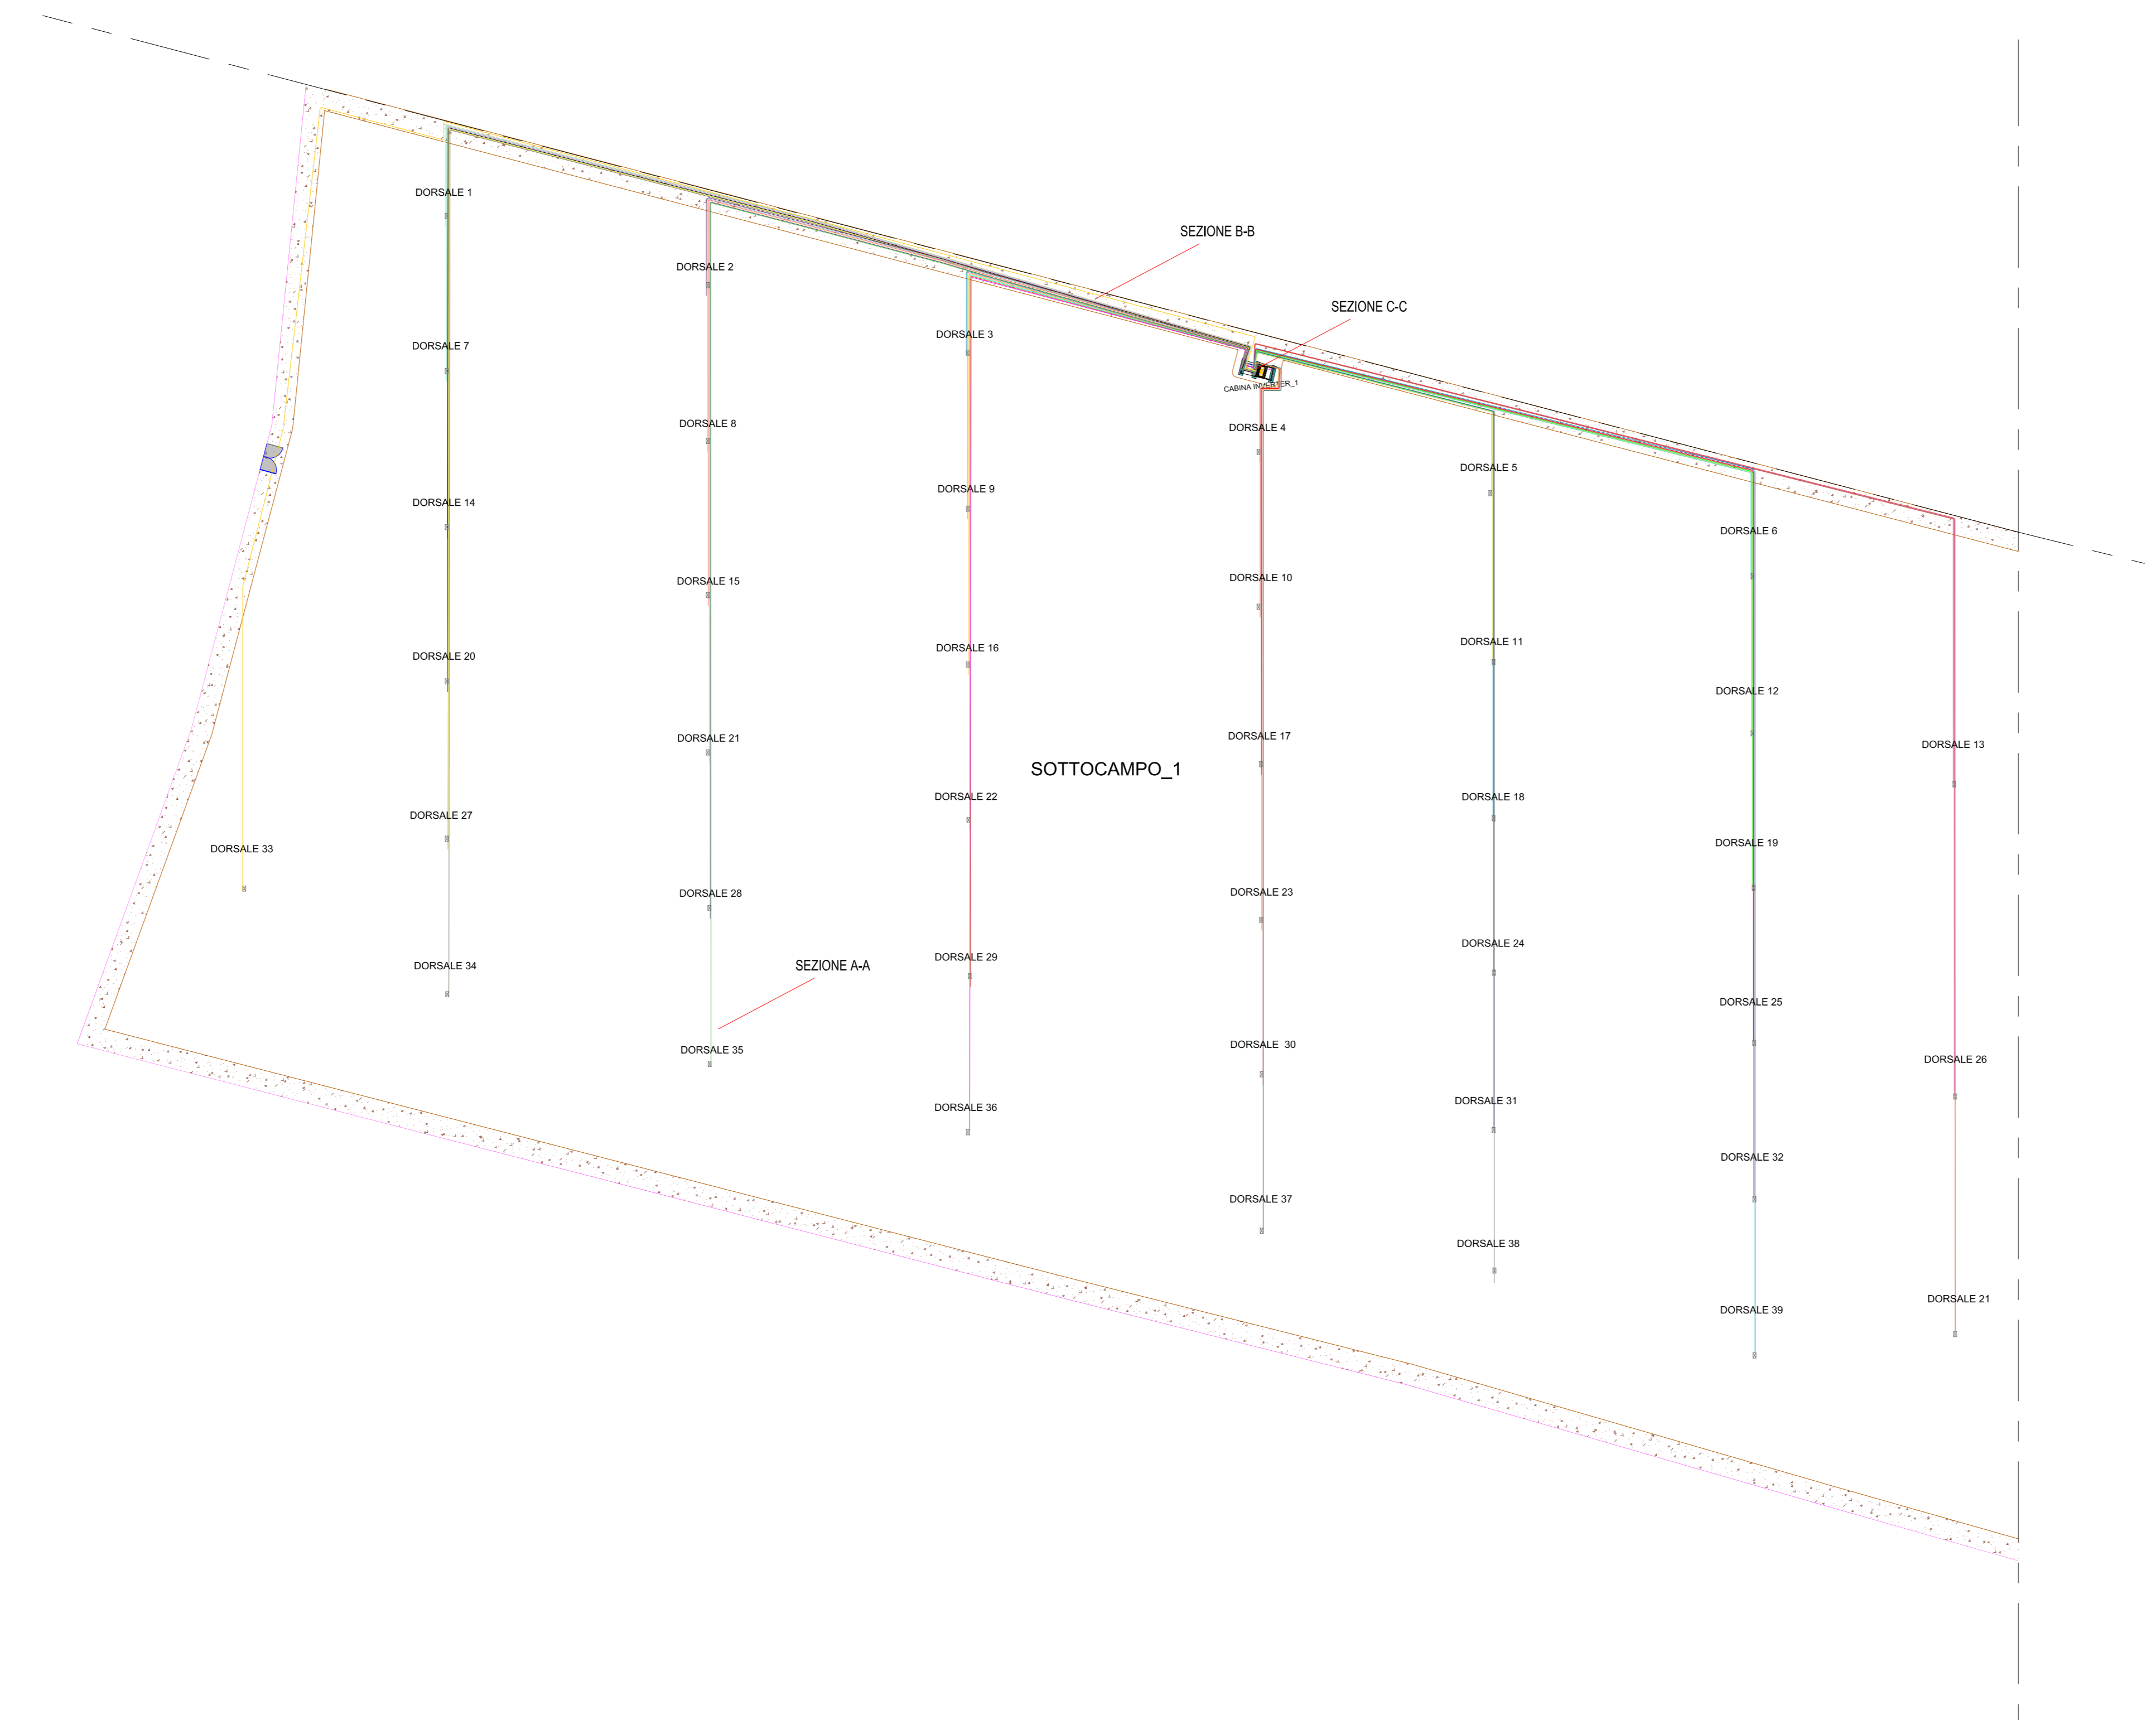


CERIGNOLA	REGIONE PUGLIA	PROVINCIA DI FOGGIA
IMPIANTO AGRIVOLTAICO E RELATIVE OPERE ED INFRASTRUTTURE CONNESSE DELLA POTENZA ELETTRICA DI 140,66 MW (ex 120MW) SITO NEL COMUNE DI CERIGNOLA		
PROGETTO DEFINITIVO		
Layout Campo "A2" - Sottocampo 1-Planimetria cavidotti di dorsale		
Proponente: CERIGNOLA SOLAR 2 S.R.L. Via Antonio Locatelli n.1 37122 Verona P.IVA 04741630232 cerignolasolar2@pec.it	Progettazione: WH Group s.r.l. Via A. Locatelli n. 1 - 37122 Verona (VR) P.IVA 13336131003 ingegnerwh@entgroup.eu	
Spazio riservato agli Enti:		


SEZIONE CONDOTTO PRODUZIONE DEI PV
SCALA 1:10 SEZIONE A-A'

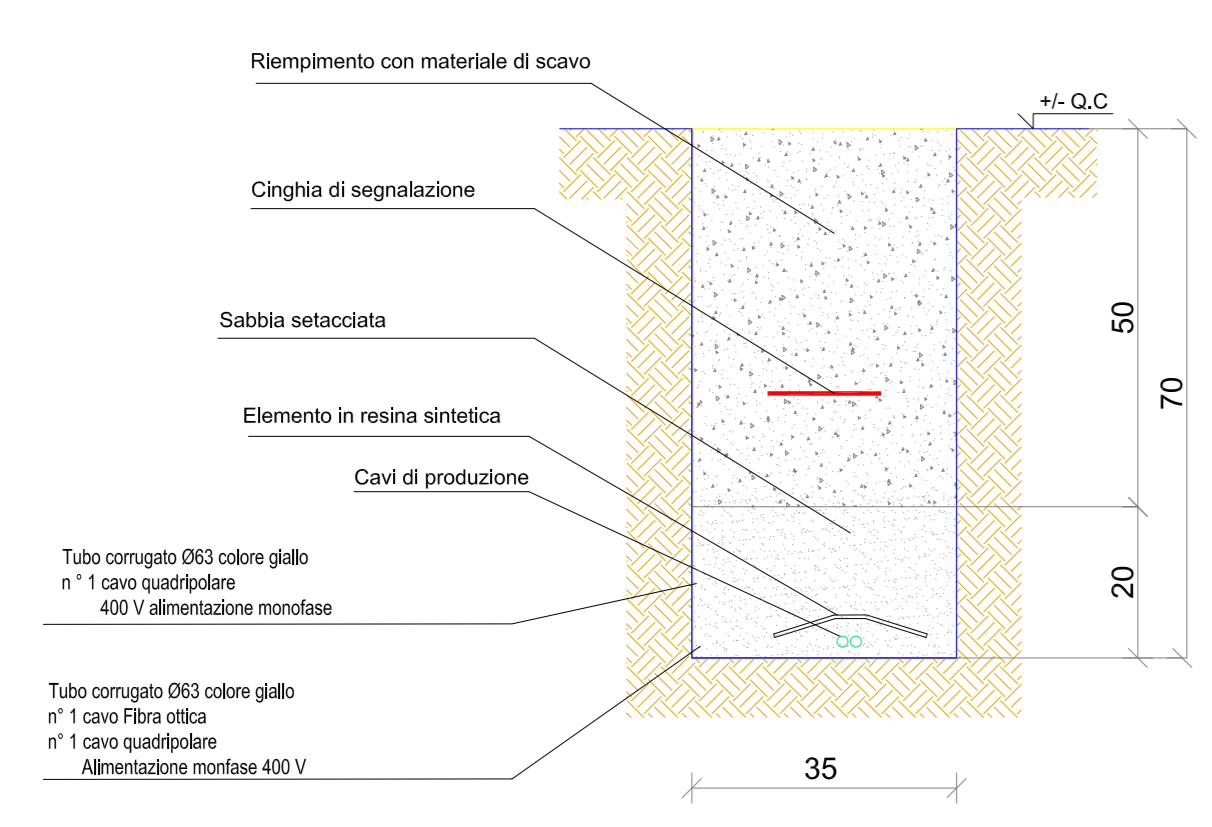

SEZIONE CONDOTTO PRODUZIONE DEI PV
SCALA 1:10 SEZIONE B-B

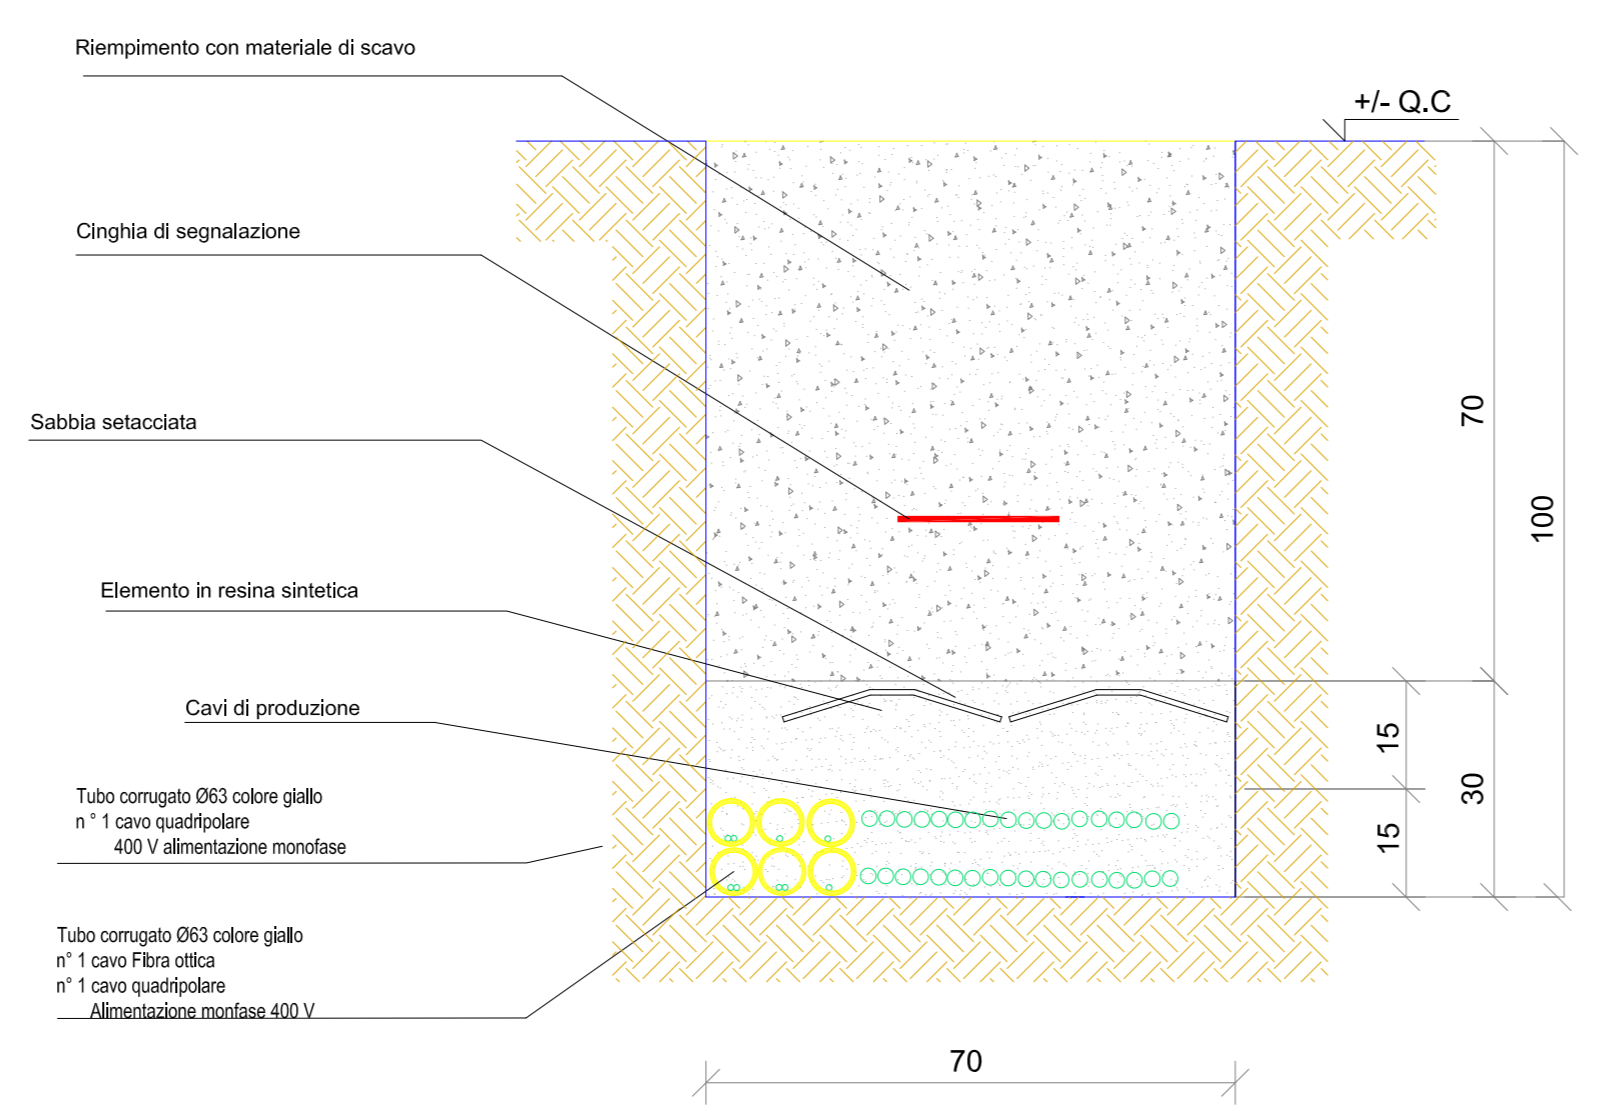

SEZIONE CONDOTTO PRODUZIONE DEI PV
SCALA 1:10 SEZIONE C-C

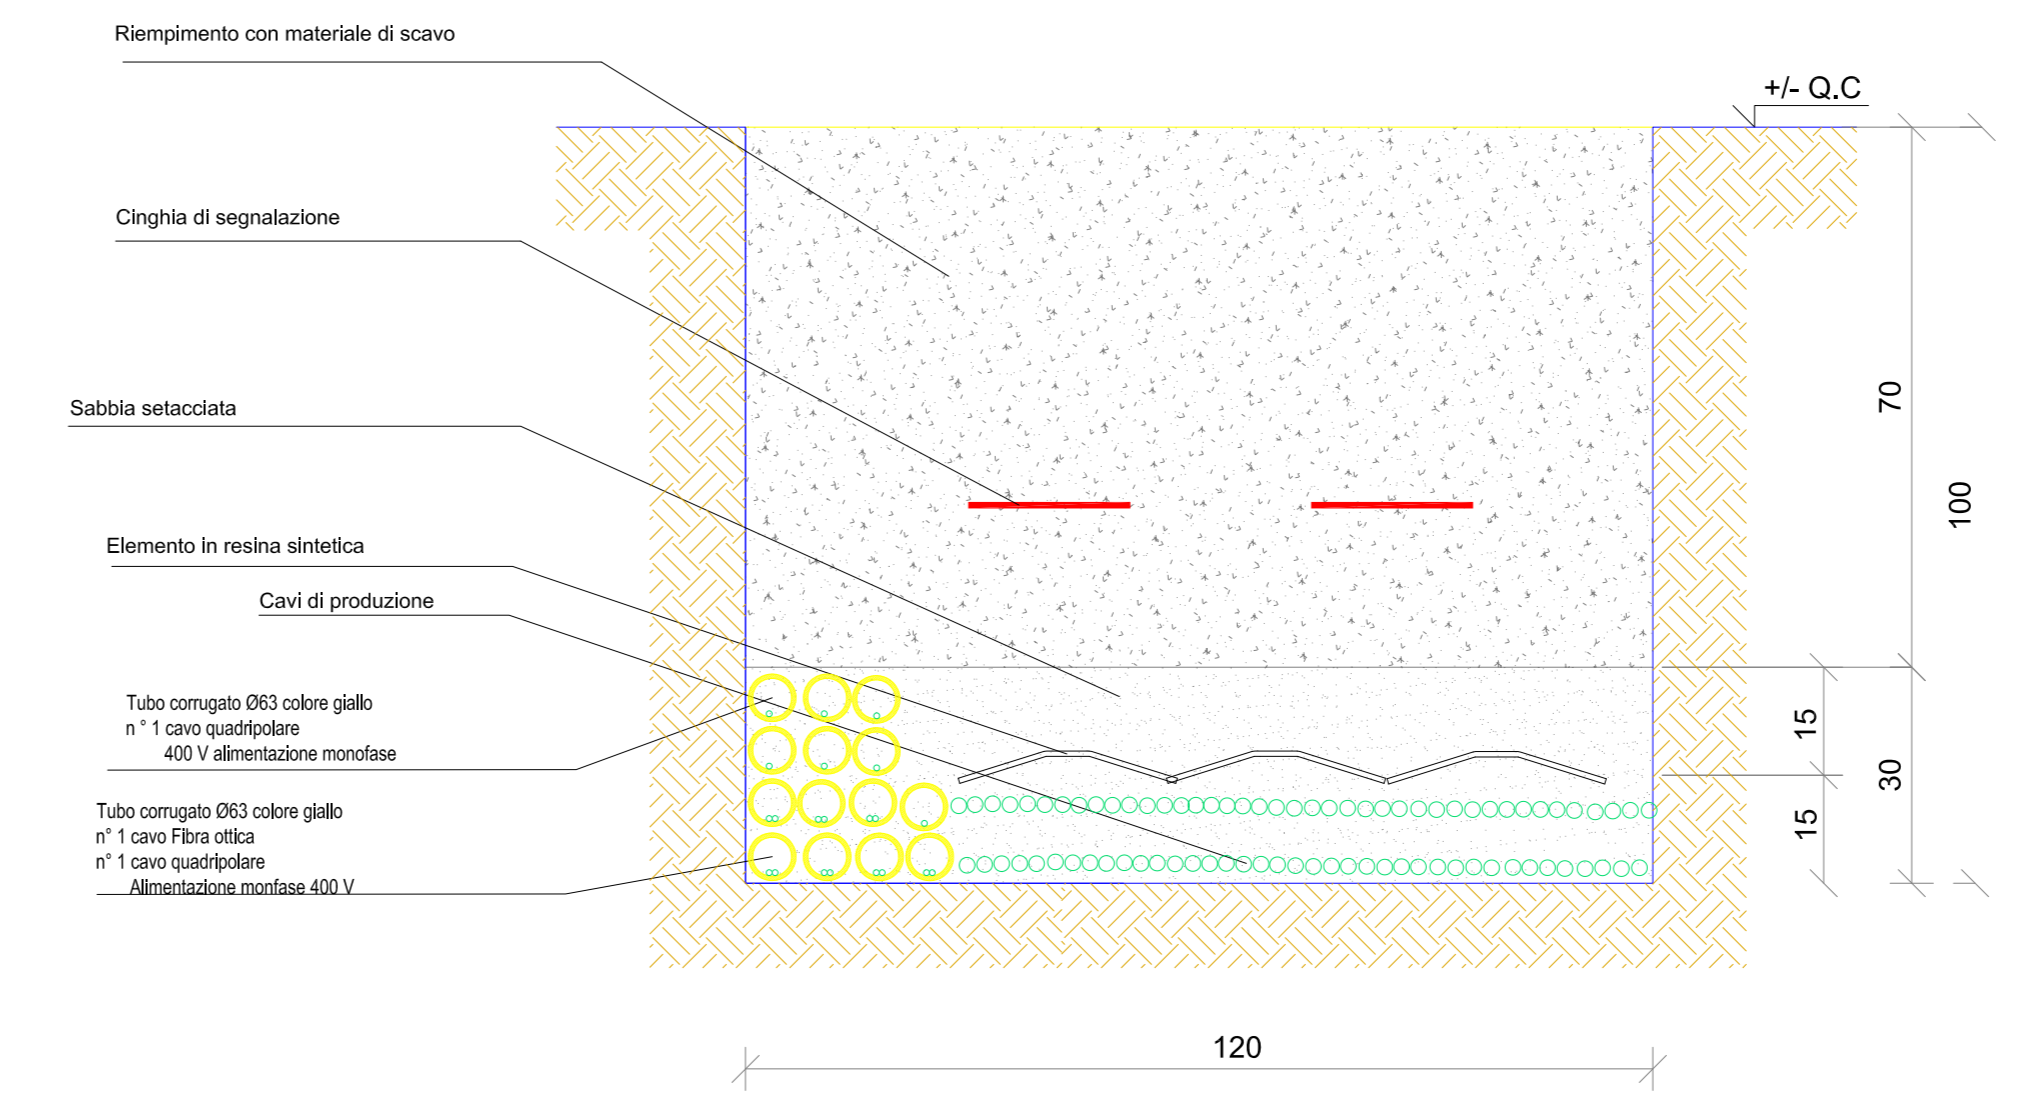

Rev. Data Descrizione Redatto Approvato 00 08/03/2022 V.I.A. Minestrino A. Tartaglia S.M. Caputo	File: PE17Q0_SbornoGrinco_4.2.9.3.9 Cod. PE17Q0 Scale 1:800 - 1:10 4.2.9.3.9
CERIGNOLA SOLAR 2 S.R.L. Via Antonio Locatelli n.1 37122 Verona cerignolasolar2@pec.it	